



ZAP SOFT Aneta Zmarzły

ul. Lipowa 7 Folwark

Tel.:(+48) 602 558 205

E-mail: biuro@zapsoft.pl


Nr projektu:

SCHEMATY ELEKTRYCZNE

Modernizacja przepompowni ścieków P68 w ramach projektu
"Poprawa gospodarki ściekowej na terenie Gminy Padew
Narodowa - Monitoring i telemetria."

Zleceniodawca: Gmina Padew Narodowa
ul. Jana Kica 8
39-320 Padew Narodowa


	Imię i nazwisko	Data	Podpis
Opracował	Damian Wilk	2 6. 07. 2016	 Aneta Zmarzły ul. Lipowa 7 Folwark
Zatwierdził	 Marcin Zmarzły	2 6. 07. 2016	 NIP: 574-168-09-76 Tel. 0602-558205

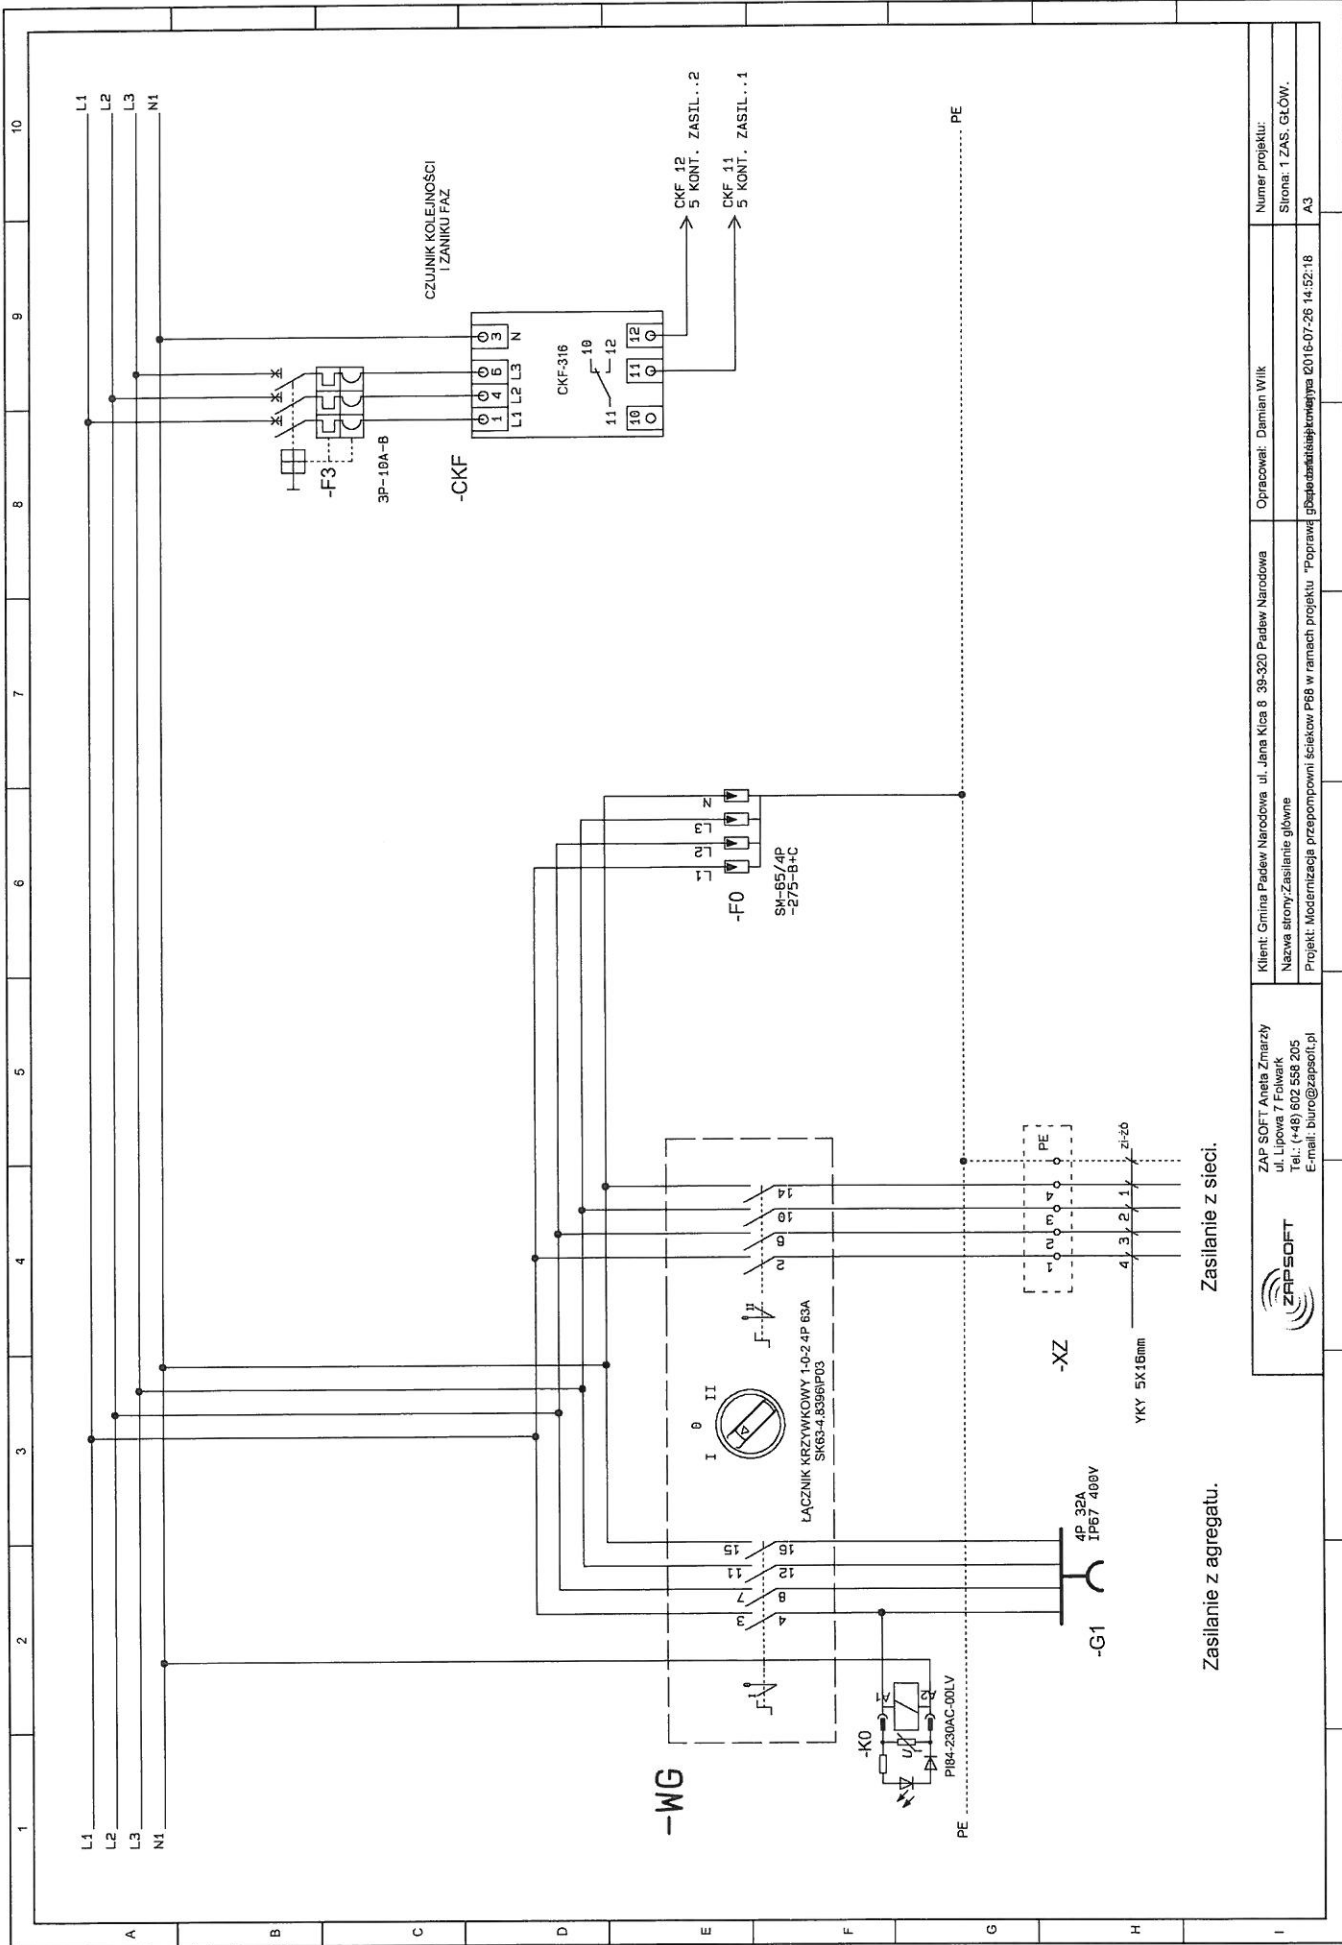

Zasilanie z agregatu.

Zasilanie z sieci.

	Klient: Gmina Padew Narodowa, ul. Jana Kicia 8 39-320 Padew Narodowa Nazwa strony: Zasilanie główne Projekt: Modernizacja przepompowni ścieków P68 w ramach projektu "Poprawa bezpieczeństwa i jakości wody" 2016-07-26 14:52:18	Opracował: Damian Wilk Numer projektu: Strona: 1 ZAS. GŁÓW. A3
	ZAP SOFT Aneta Zmarzy ul. Lipowa 7 Falwark Tel: (+48) 602 558 205 E-mail: biuro@zapsoft.pl	Numer projektu: Strona: 1 ZAS. GŁÓW. A3
	Projekt: Modernizacja przepompowni ścieków P68 w ramach projektu "Poprawa bezpieczeństwa i jakości wody" 2016-07-26 14:52:18	

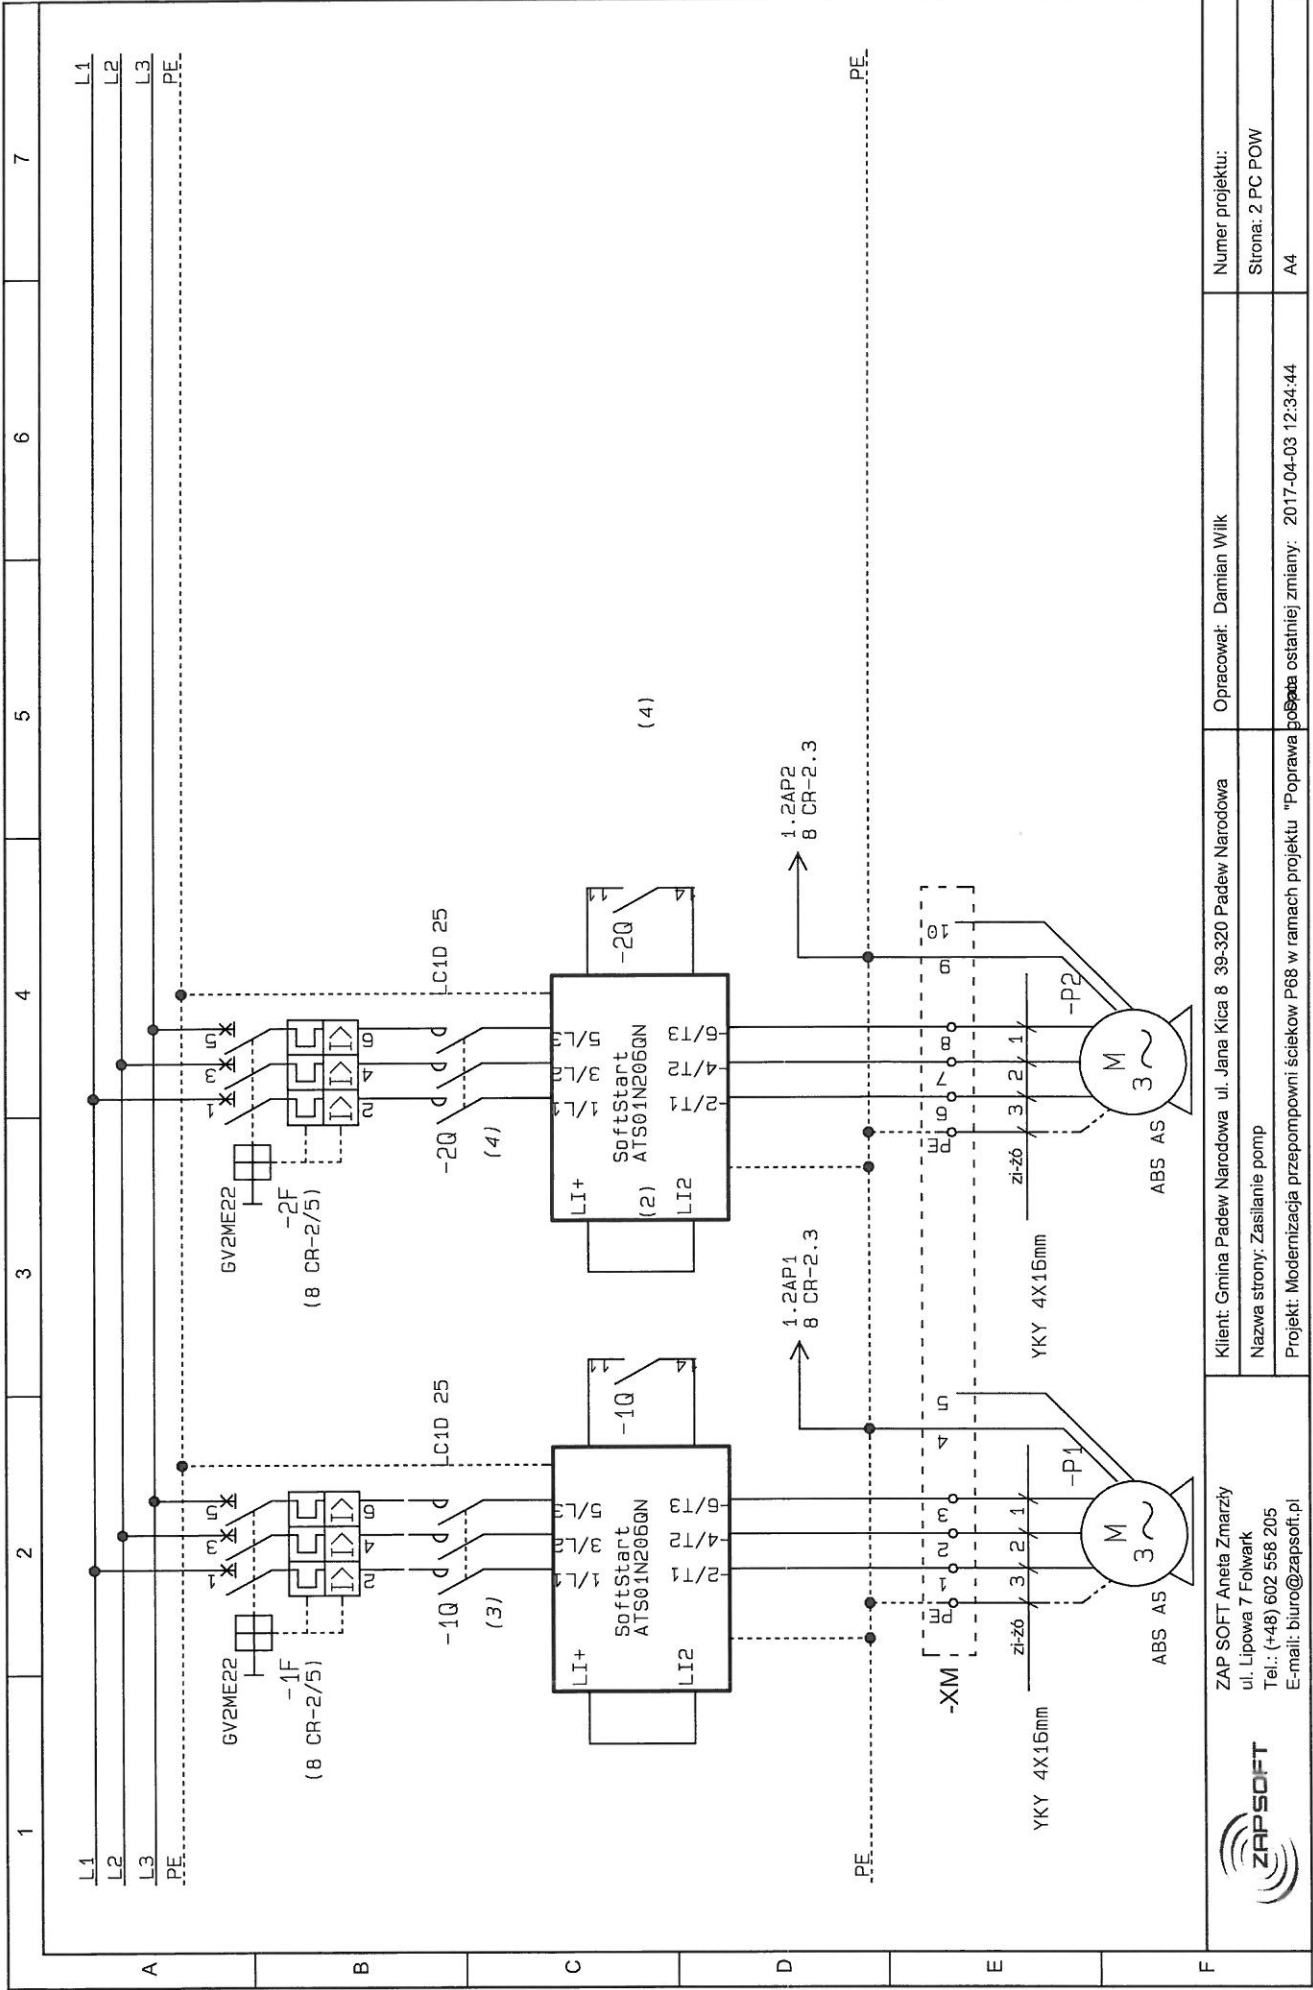

ZAP SOFT Aneta Zmarzy
 ul. Lipowa 7 Folwark
 Tel.: (+48) 602 558 205
 E-mail: biuro@zapsoft.pl



Klient: Gmina Padew Narodowa ul. Jana Kica 8 39-320 Padew Narodowa

Opracował: Damian Wilk


Numer projektu:

Nazwa strony: Zasilanie pomp

Projekt: Modernizacja przepompowni ścieków P68 w ramach projektu "Poprawa bezpieczeństwa ostatniej zmiany: 2017-04-03 12:34:44

Strona: 2 PC POW

A4

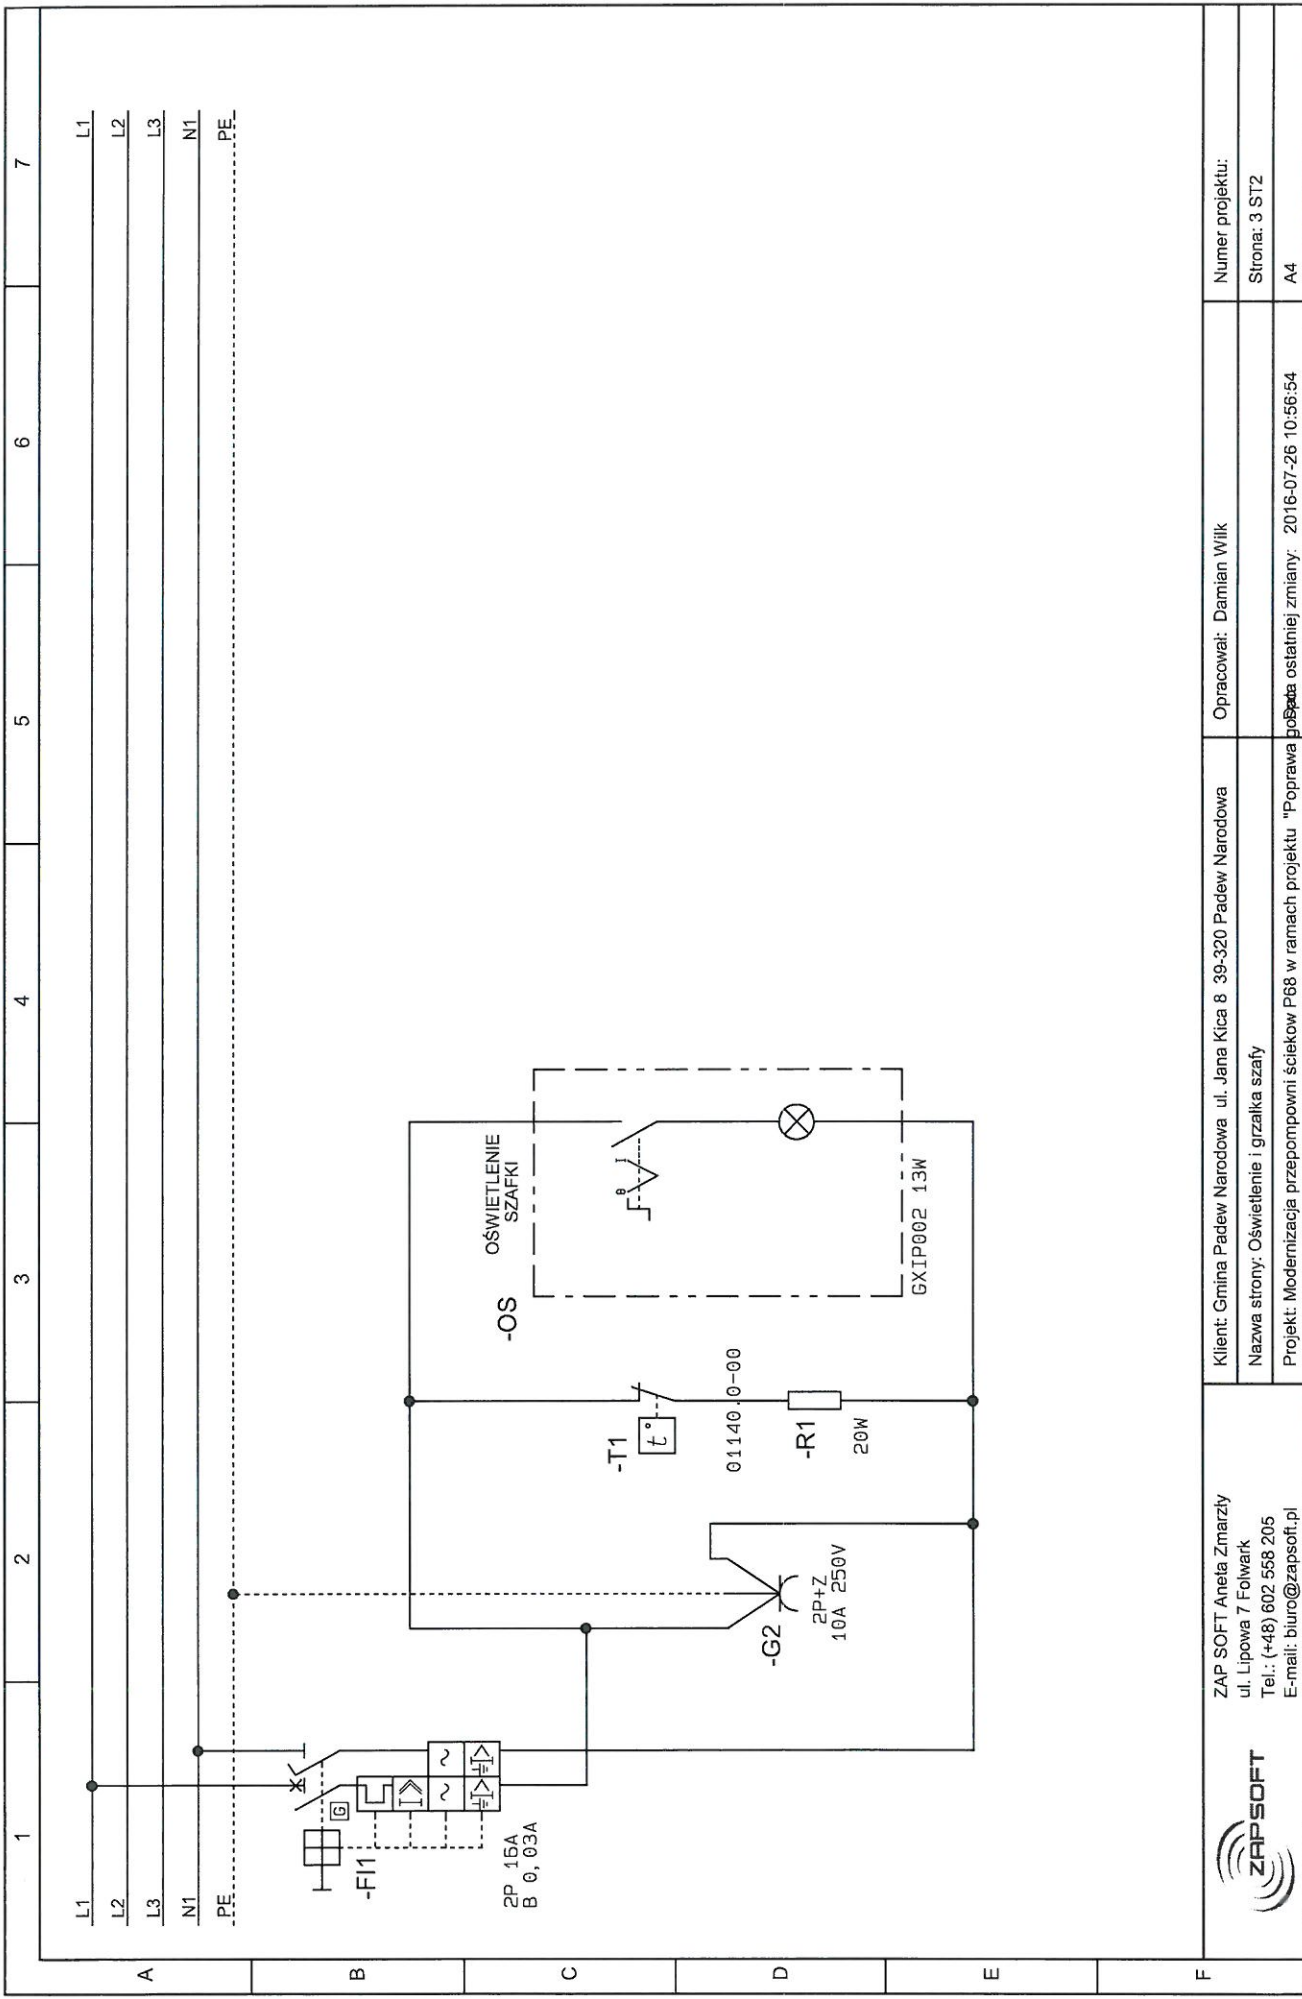

7

6

5

4

3

2

1

L1
L2
L3
N1
PE

A

B

C

D

E

F

ZAP SOFT Aneta Zmarzły
ul. Lipowa 7 Folwark
Tel.: (+48) 602 568 205
E-mail: biuro@zapsoft.pl



Klient: Gmina Padew Narodowa ul. Jana Kica 8 39-320 Padew Narodowa

Nazwa strony: Oświetlenie i grzałka szafy


Projekt: Modernizacja przepompowni ścieków P68 w ramach projektu "Poprawa bezpieczeństwa ostatniej zmiany"


Opracował: Damian Wilk


Numer projektu:

Strona: 3 STZ

A4

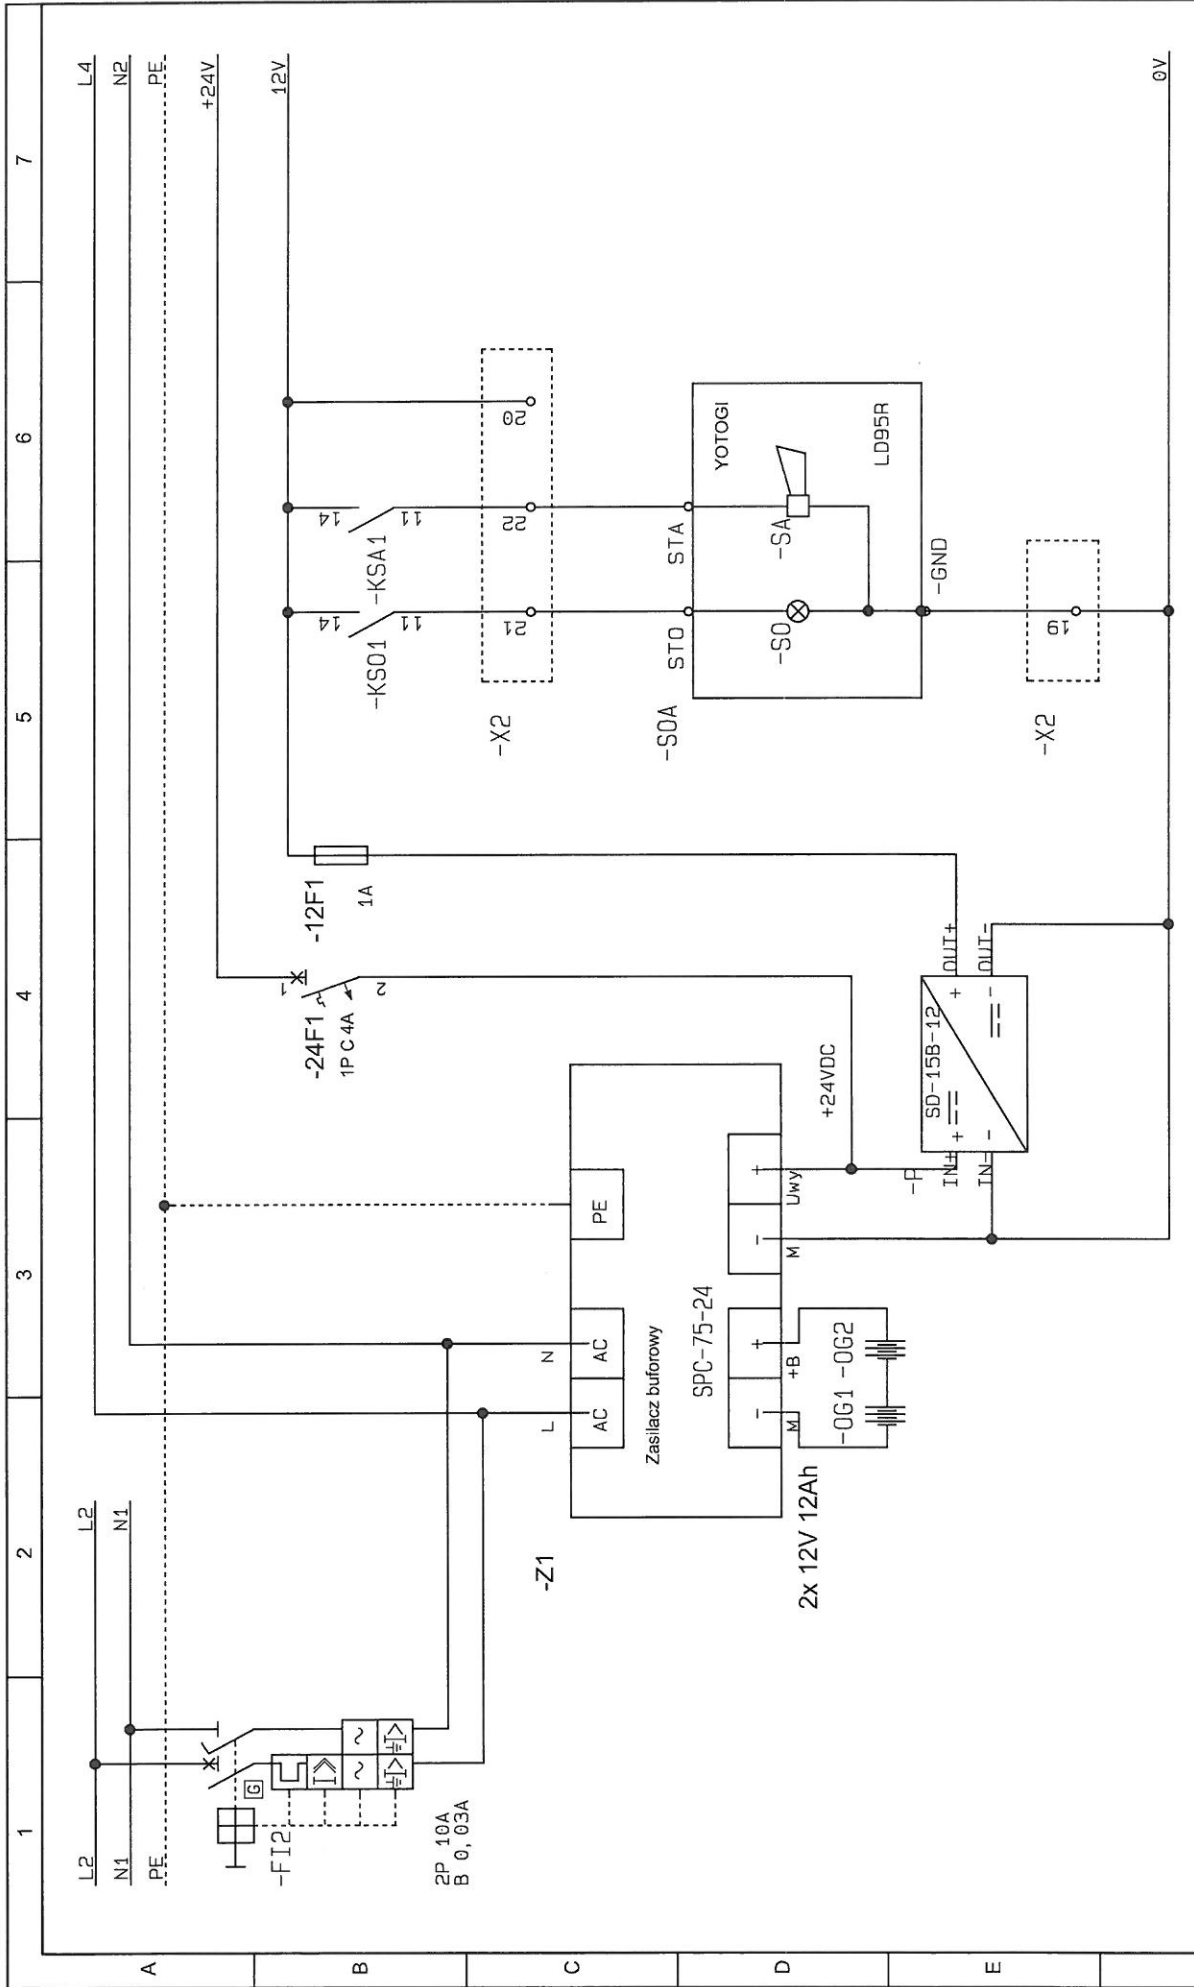

	ZAP SOFT Aneta Zmarzły ul. Lipowa 7 Folwark Tel.: (+48) 602 558 205 E-mail: biuro@zapsoft.pl	Klient: Gmina Padew Narodowa ul. Jana Kicia 8 39-320 Padew Narodowa Nazwa strony: Zasilacz 24V i 12V + zasilanie alarm Projekt: Modernizacja przepompowni ścieków P68 w ramach projektu "Poprawa pobytu"	Opracował: Damian Wilk	Numer projektu: Strona: 4 ZASILACZ A4
---	---	--	------------------------	---

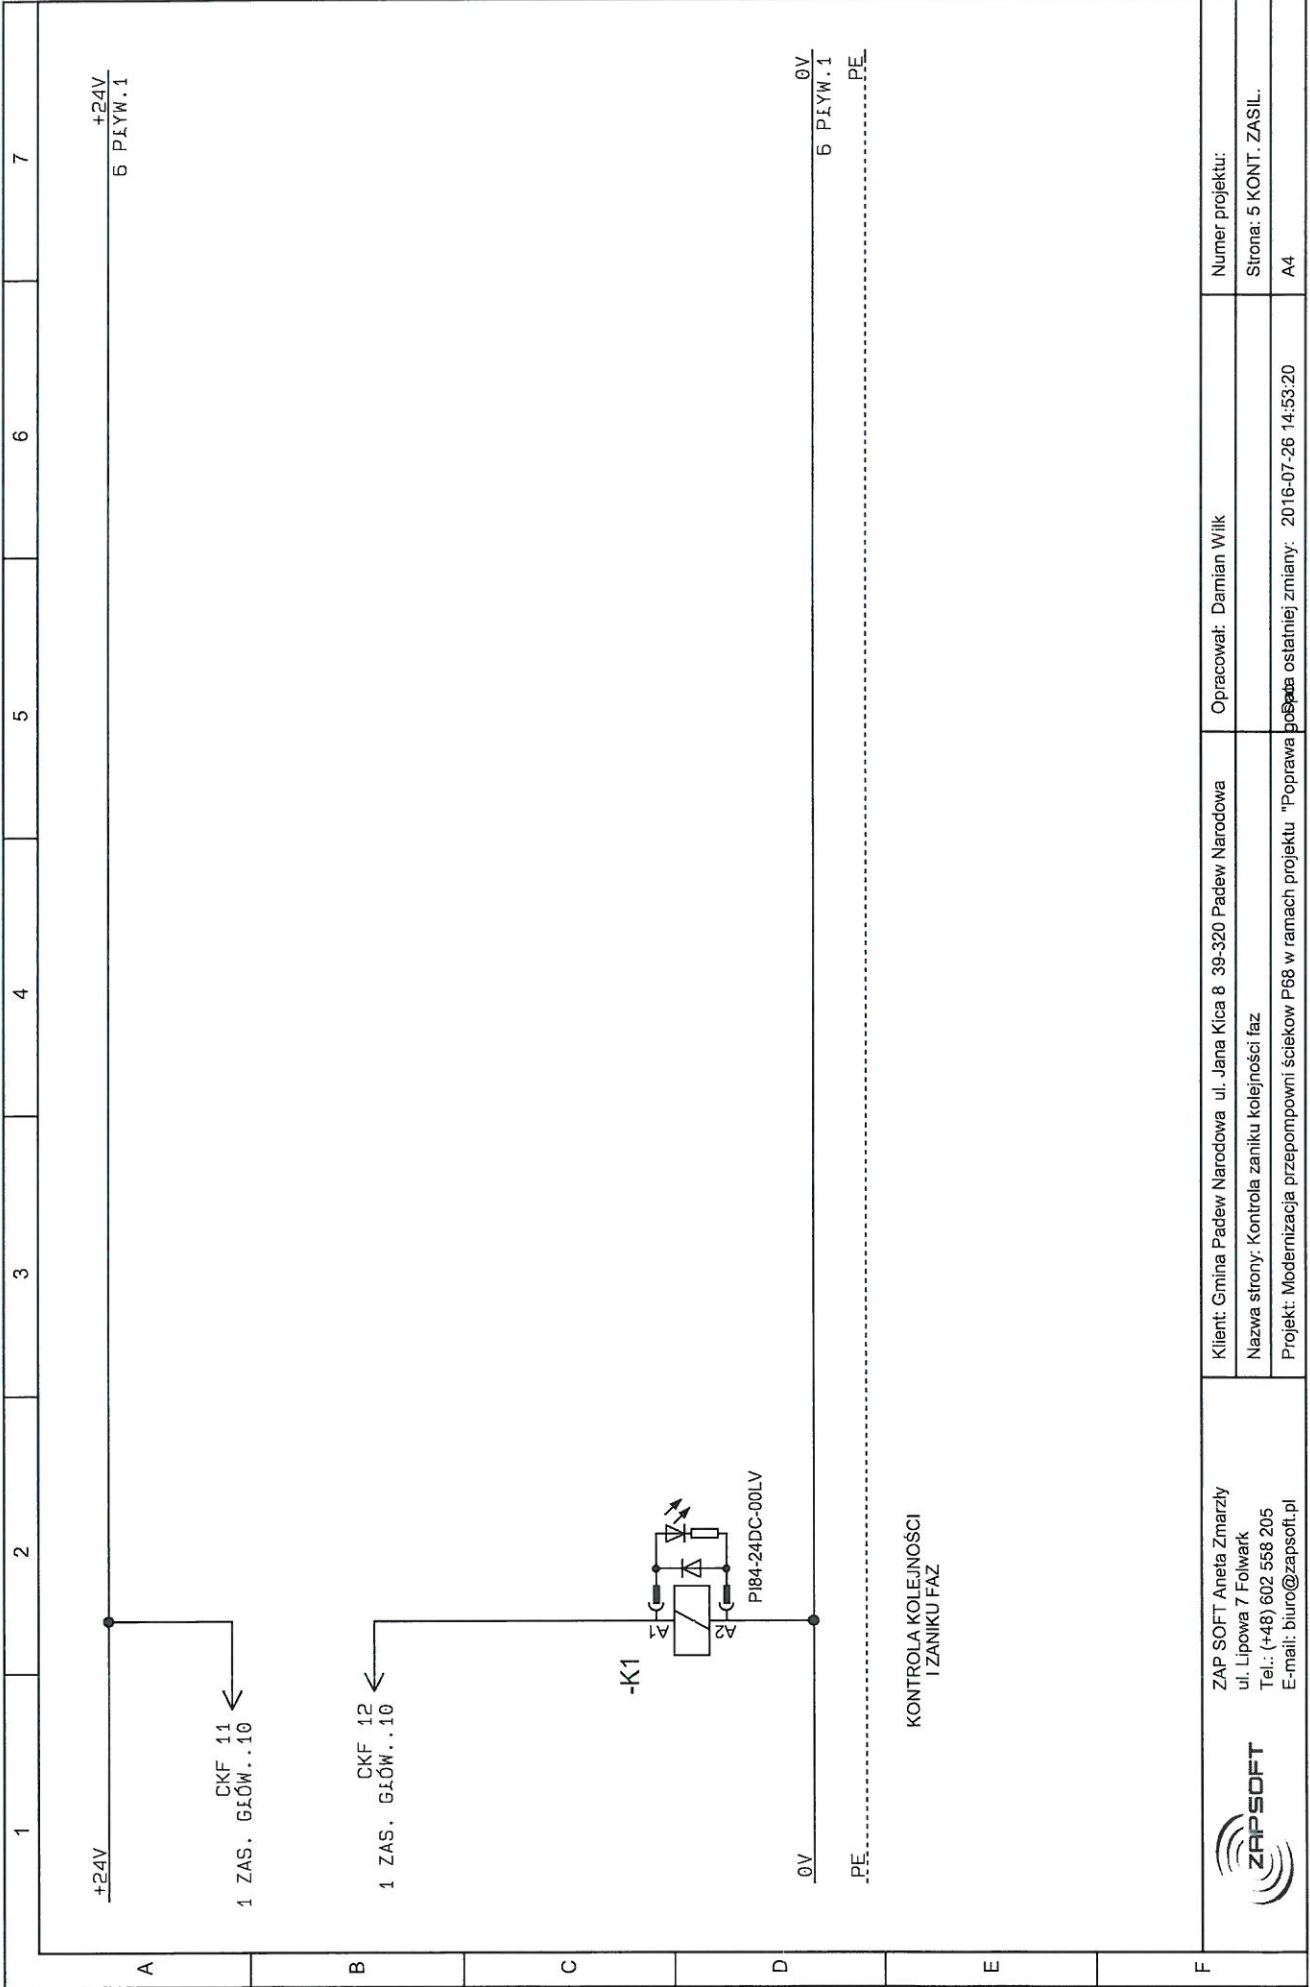

ZAP SOFT Aneta Zmarzły
 ul. Lipowa 7 Folwark
 Tel.: (+48) 602 558 205
 E-mail: biuro@zapssoft.pl




Klient: Gmina Padew Narodowa ul. Jana Kica 8 39-320 Padew Narodowa
 Nazwa strony: Kontrola zaniku kolejności faz
 Projekt: Modernizacja przepompowni ścieków P68 w ramach projektu "Poprawa

Opracował: Damian Wilk

Strona: 5 KONT. ZASIL.
 A4


Numer projektu:

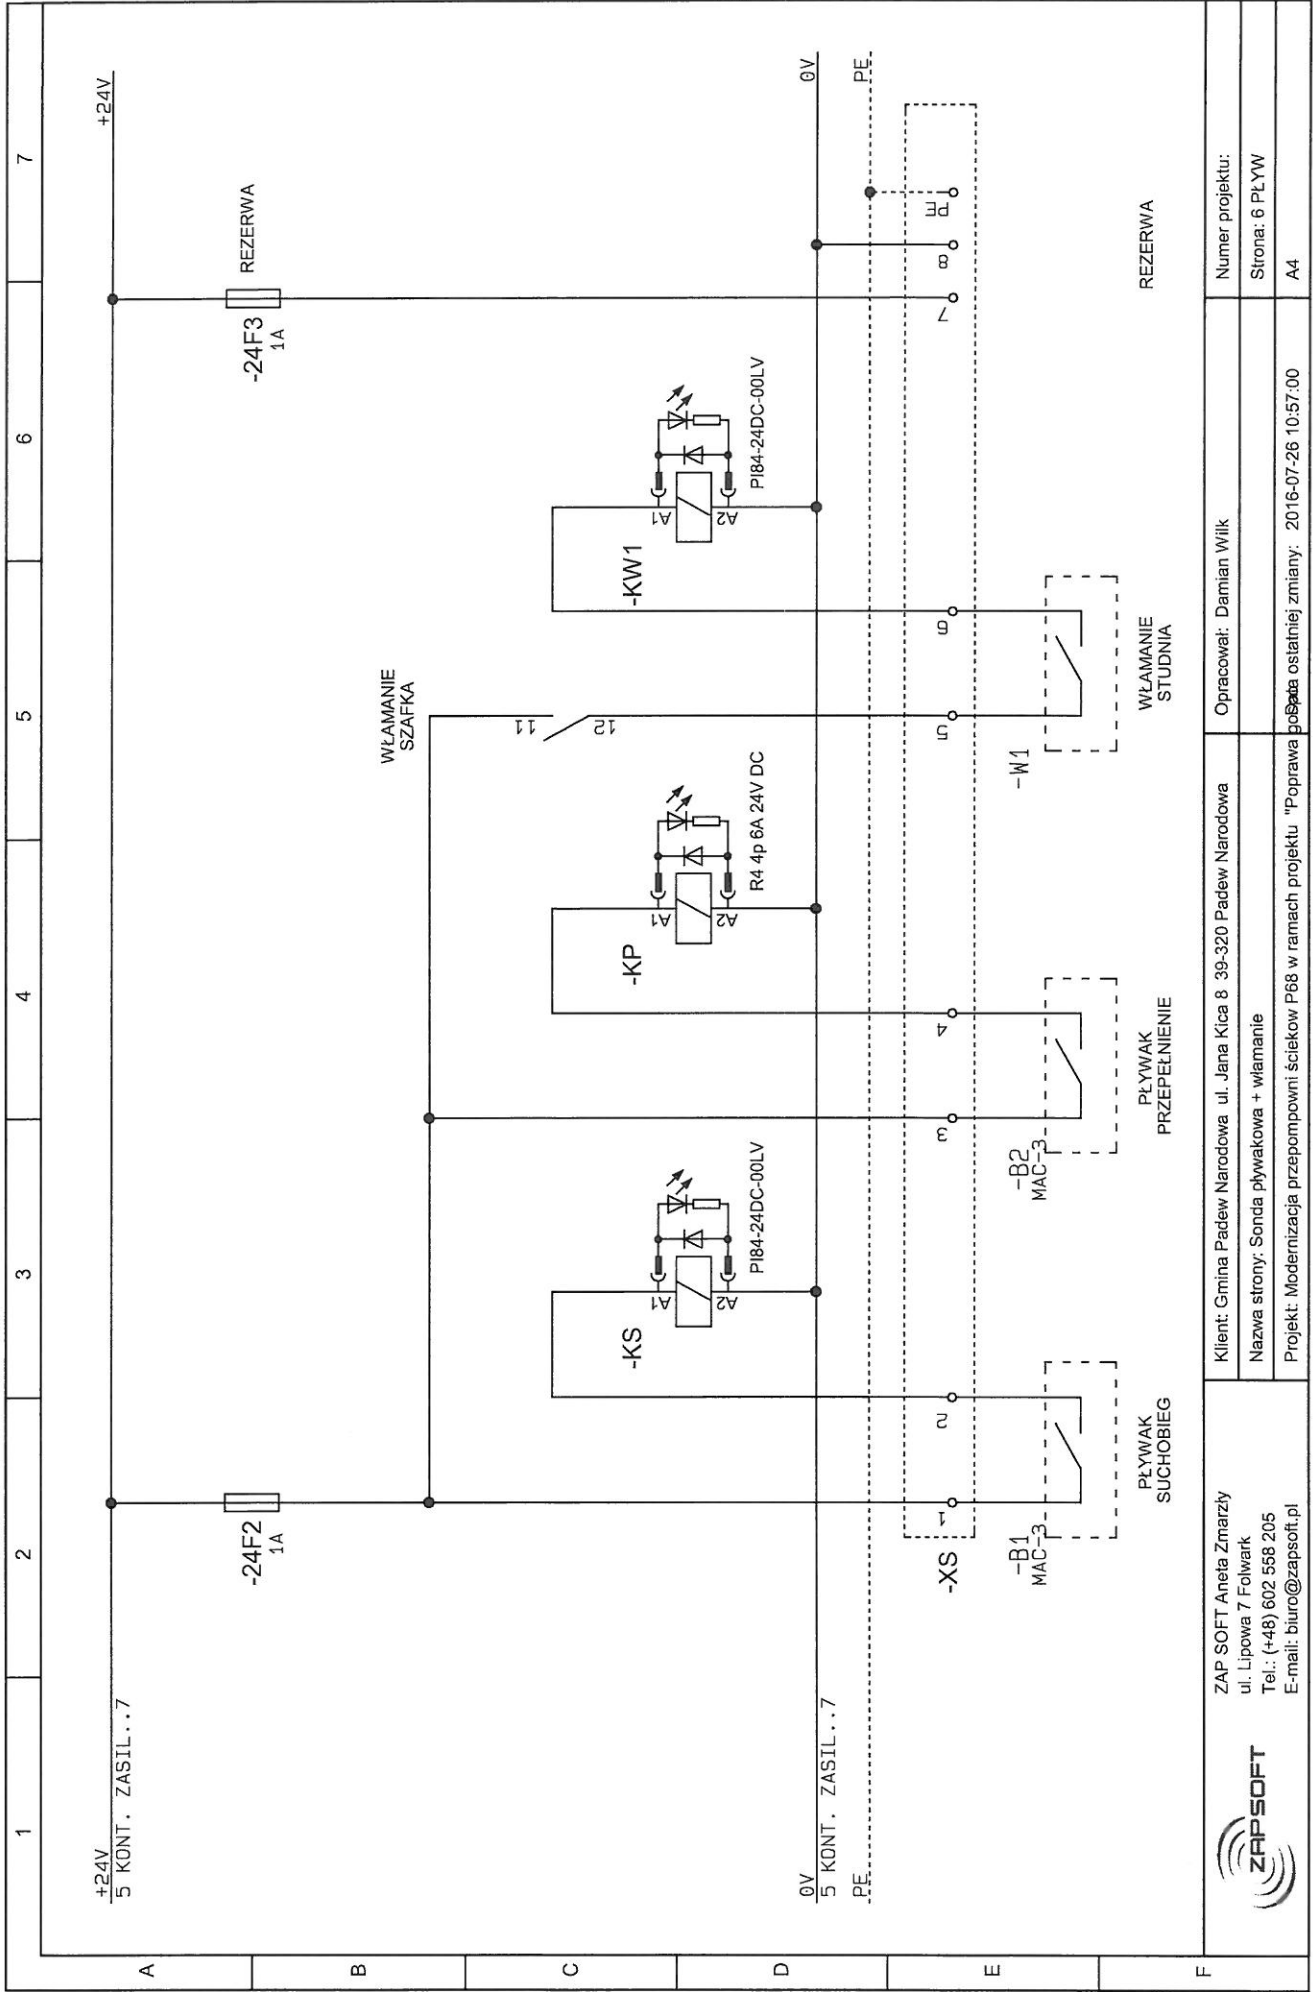

ZAP SOFT Aneta Zmarzły
 ul. Lipowa 7 Folwark
 Tel.: (+48) 602 558 205
 E-mail: biuro@zapsoft.pl

Klient: Gmina Padew Narodowa ul. Jana Kica 8 39-320 Padew Narodowa
 Nazwa strony: Sonda pływakowa + włamanie
 Projekt: Modernizacja przepompowni ścieków P68 w ramach projektu "Poprawa jakości wody"

Opracował: Damian Wilk
 Numer projektu:
 Strona: 6 PLYW
 A4

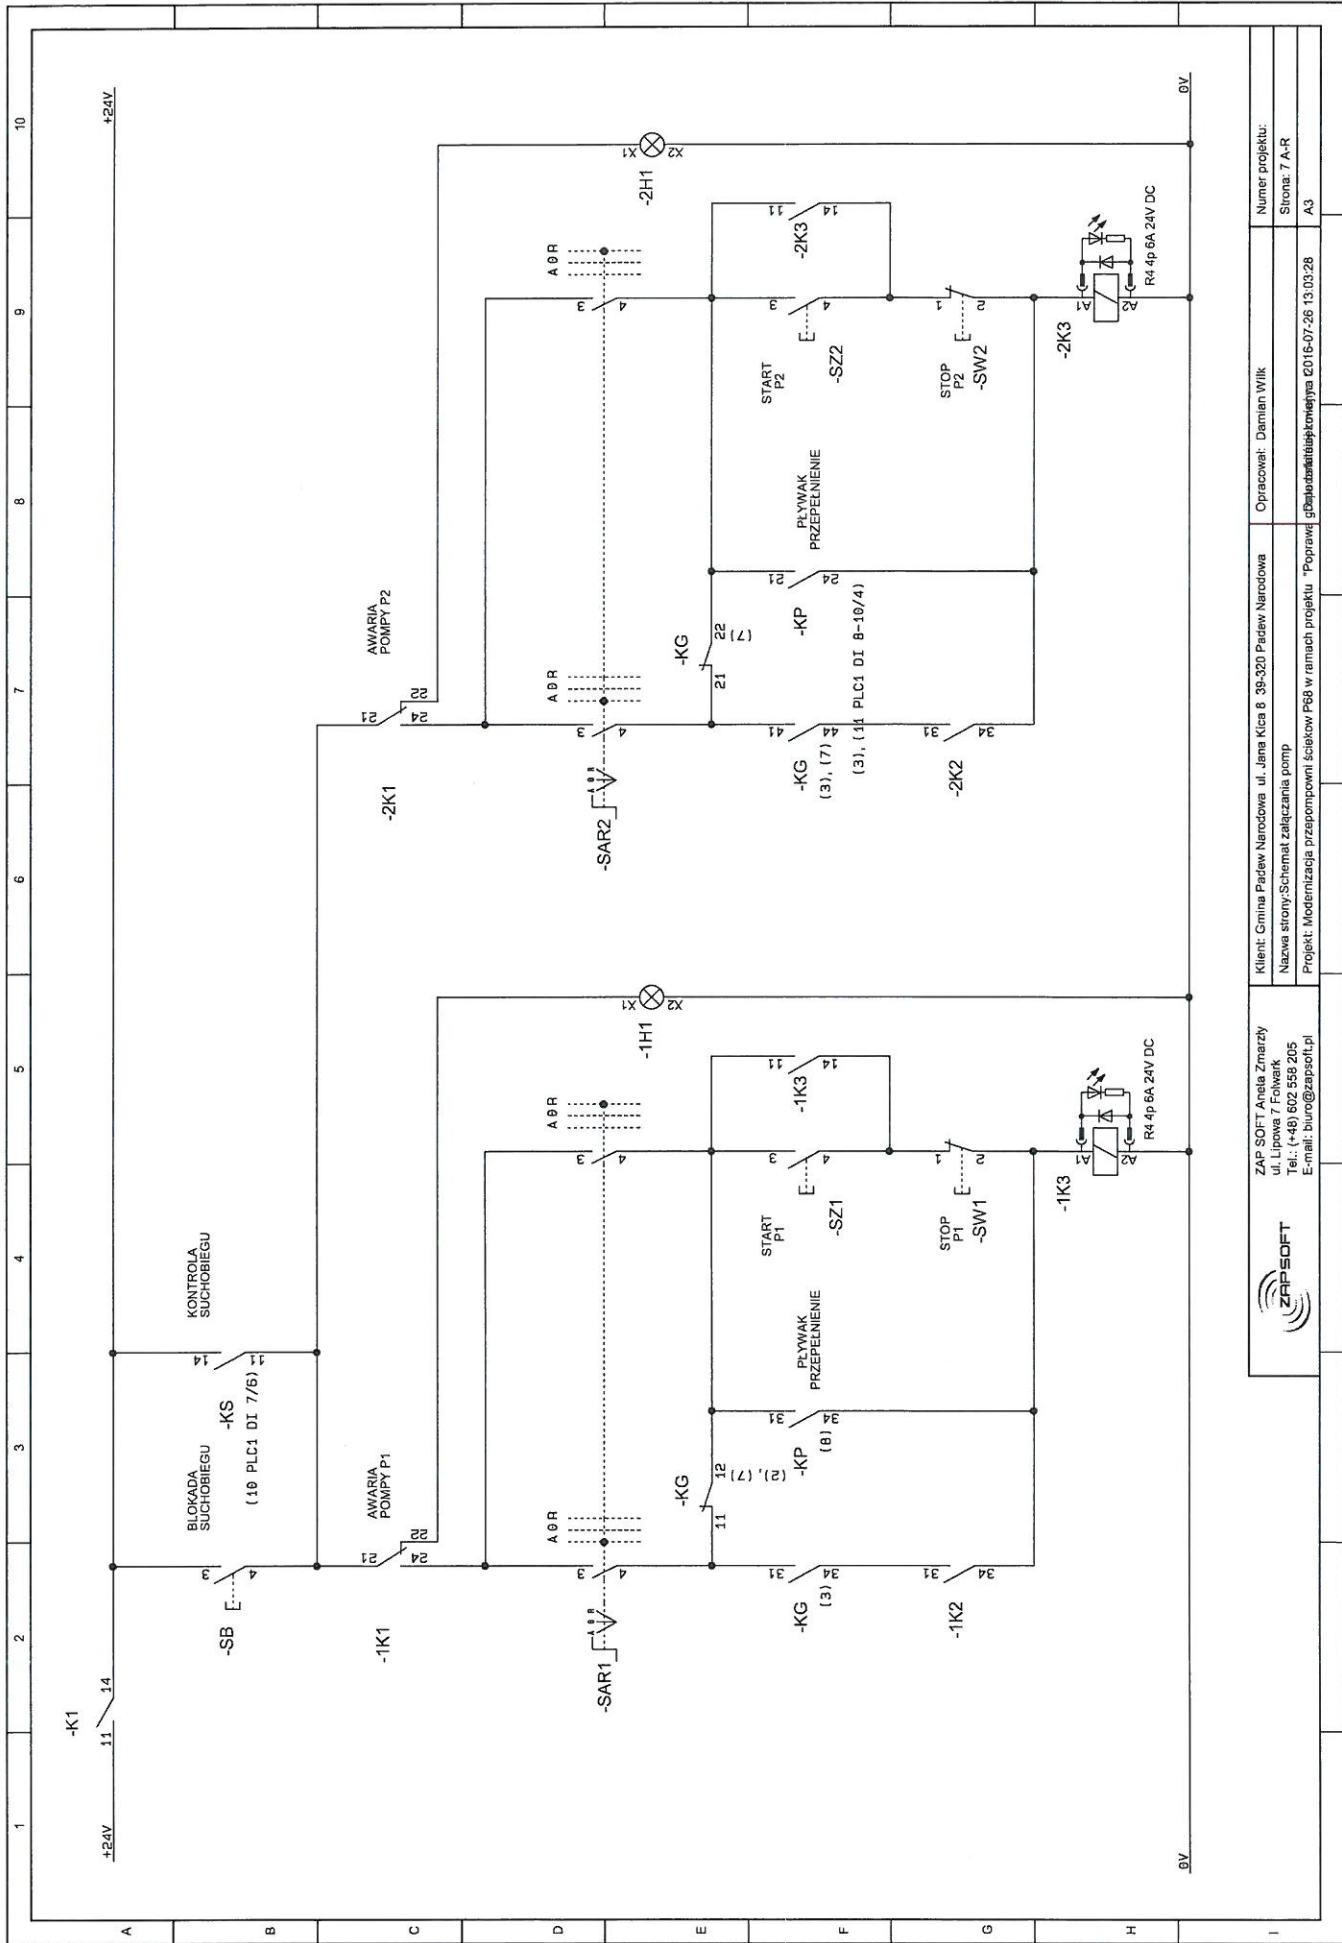


ZAP SOFT Aneta Zmarzy
 ul. Lipowa 7 Folwark
 Tel.: (+48) 602 558 205
 E-mail: biuro@zapsoft.pl



Klient: Gmina Padew Narodowa ul. Jana Kicia 8 39-320 Padew Narodowa
 Nazwa strony: Schemat zasilania pomp
 Projekt: Modernizacja przepompowni ścieków P68 w ramach projektu "Poprawa jakości wód powierzchniowych" GD16-07-26 13.03.28

Opracował: Damian Wilk
 Numer projektu:
 Strona: 7 A-R
 A3

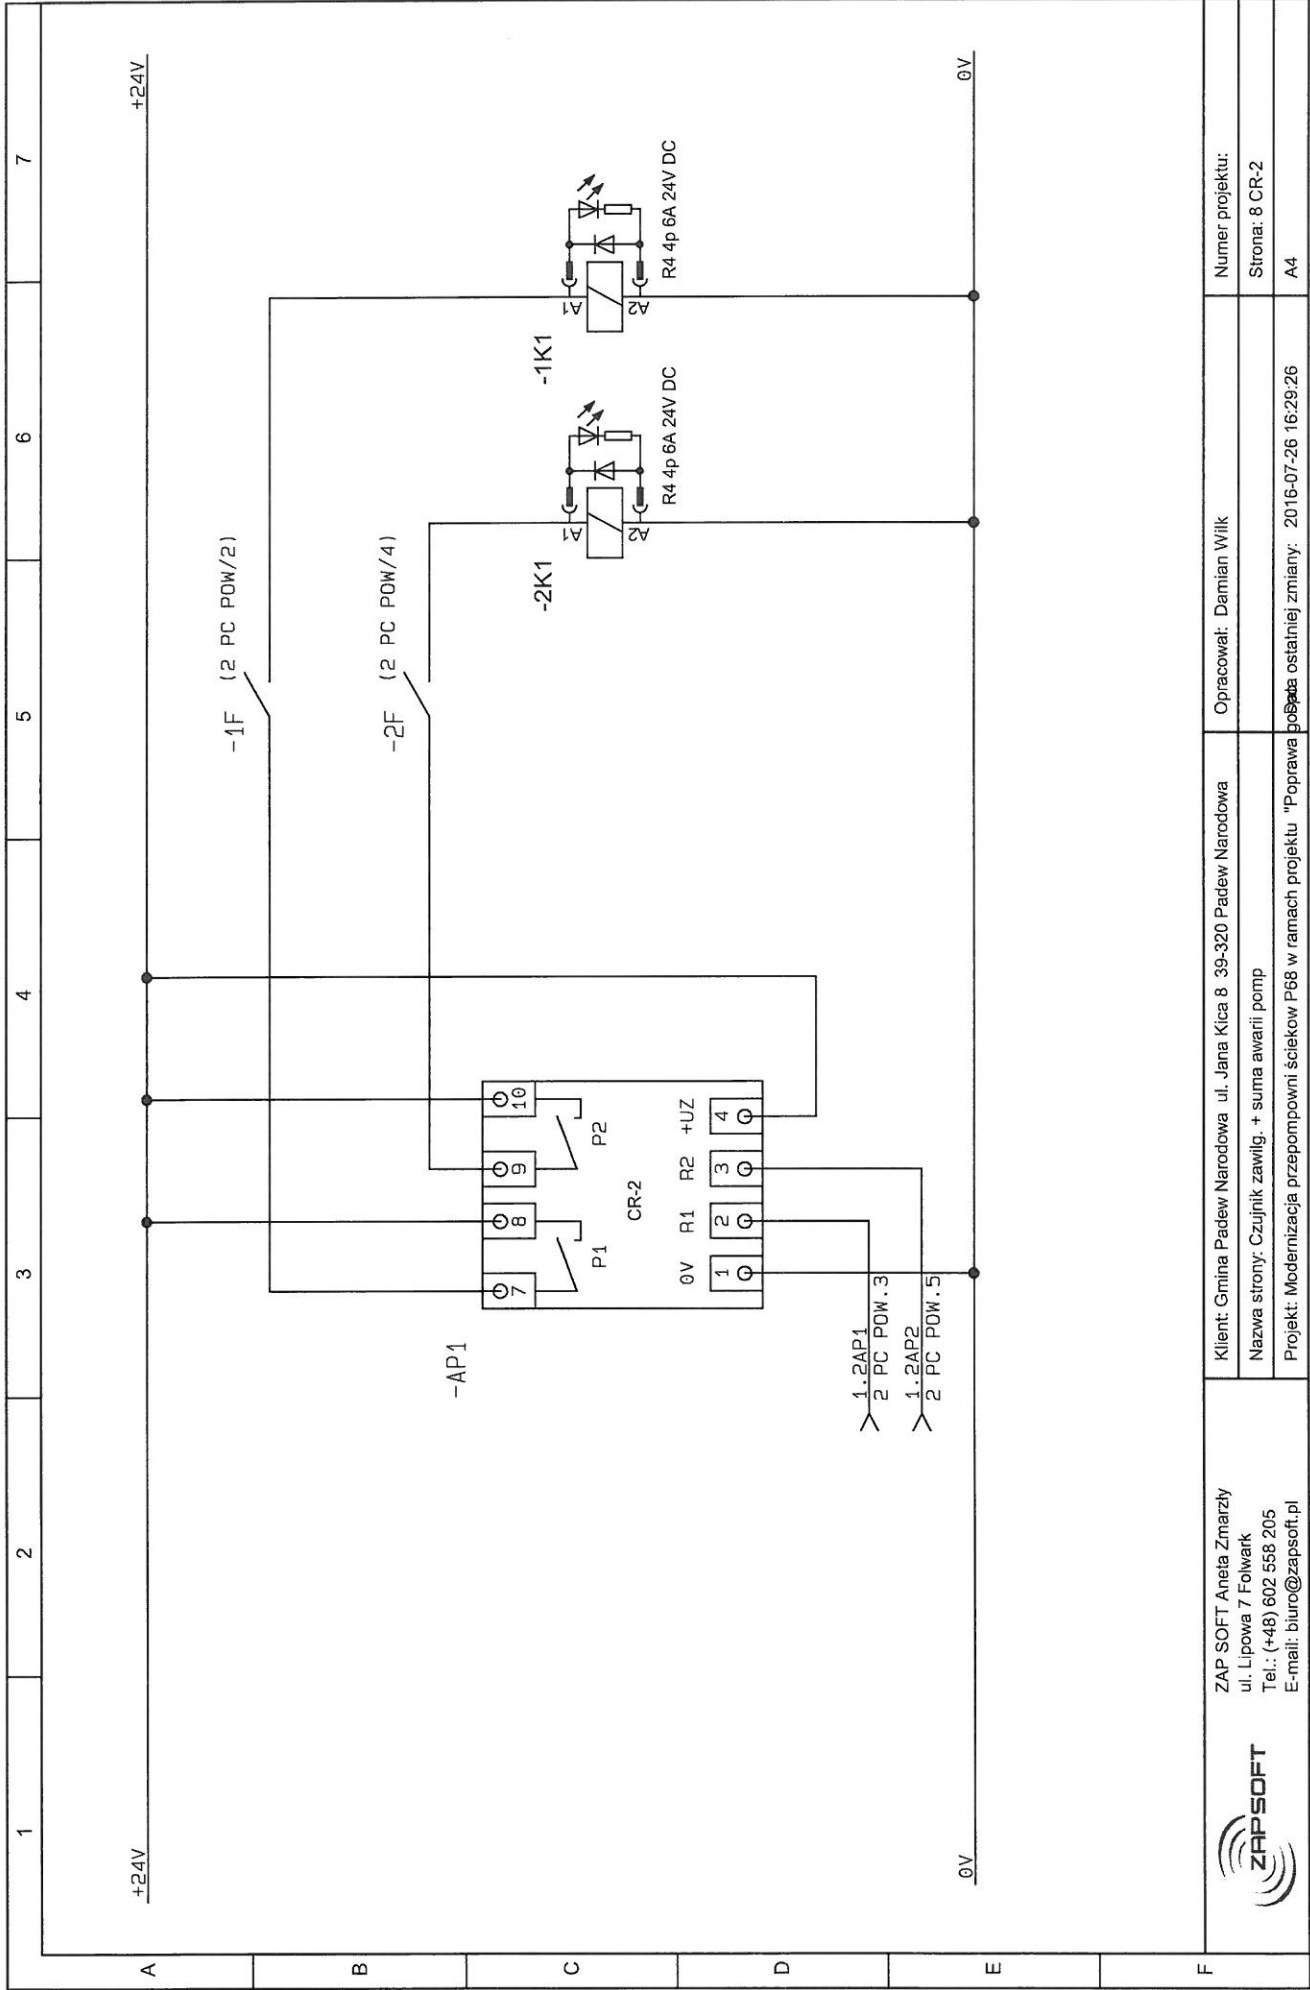


ZAP SOFT Aneta Zmarzły
 ul. Lipowa 7 Folwark
 Tel.: (+48) 602 558 205
 E-mail: biuro@zapsoft.pl




Klient: Gmina Padew Narodowa ul. Jana Kicia 8 39-320 Padew Narodowa
 Nazwa strony: Czujnik zawlig. + suma awarii pomp
 Projekt: Modernizacja przepompowni ścieków P68 w ramach projektu "Poprawa jakości powietrza"

Opracował: Damian Wilk

Numer projektu:
 Strona: 8 CR-2
 A4

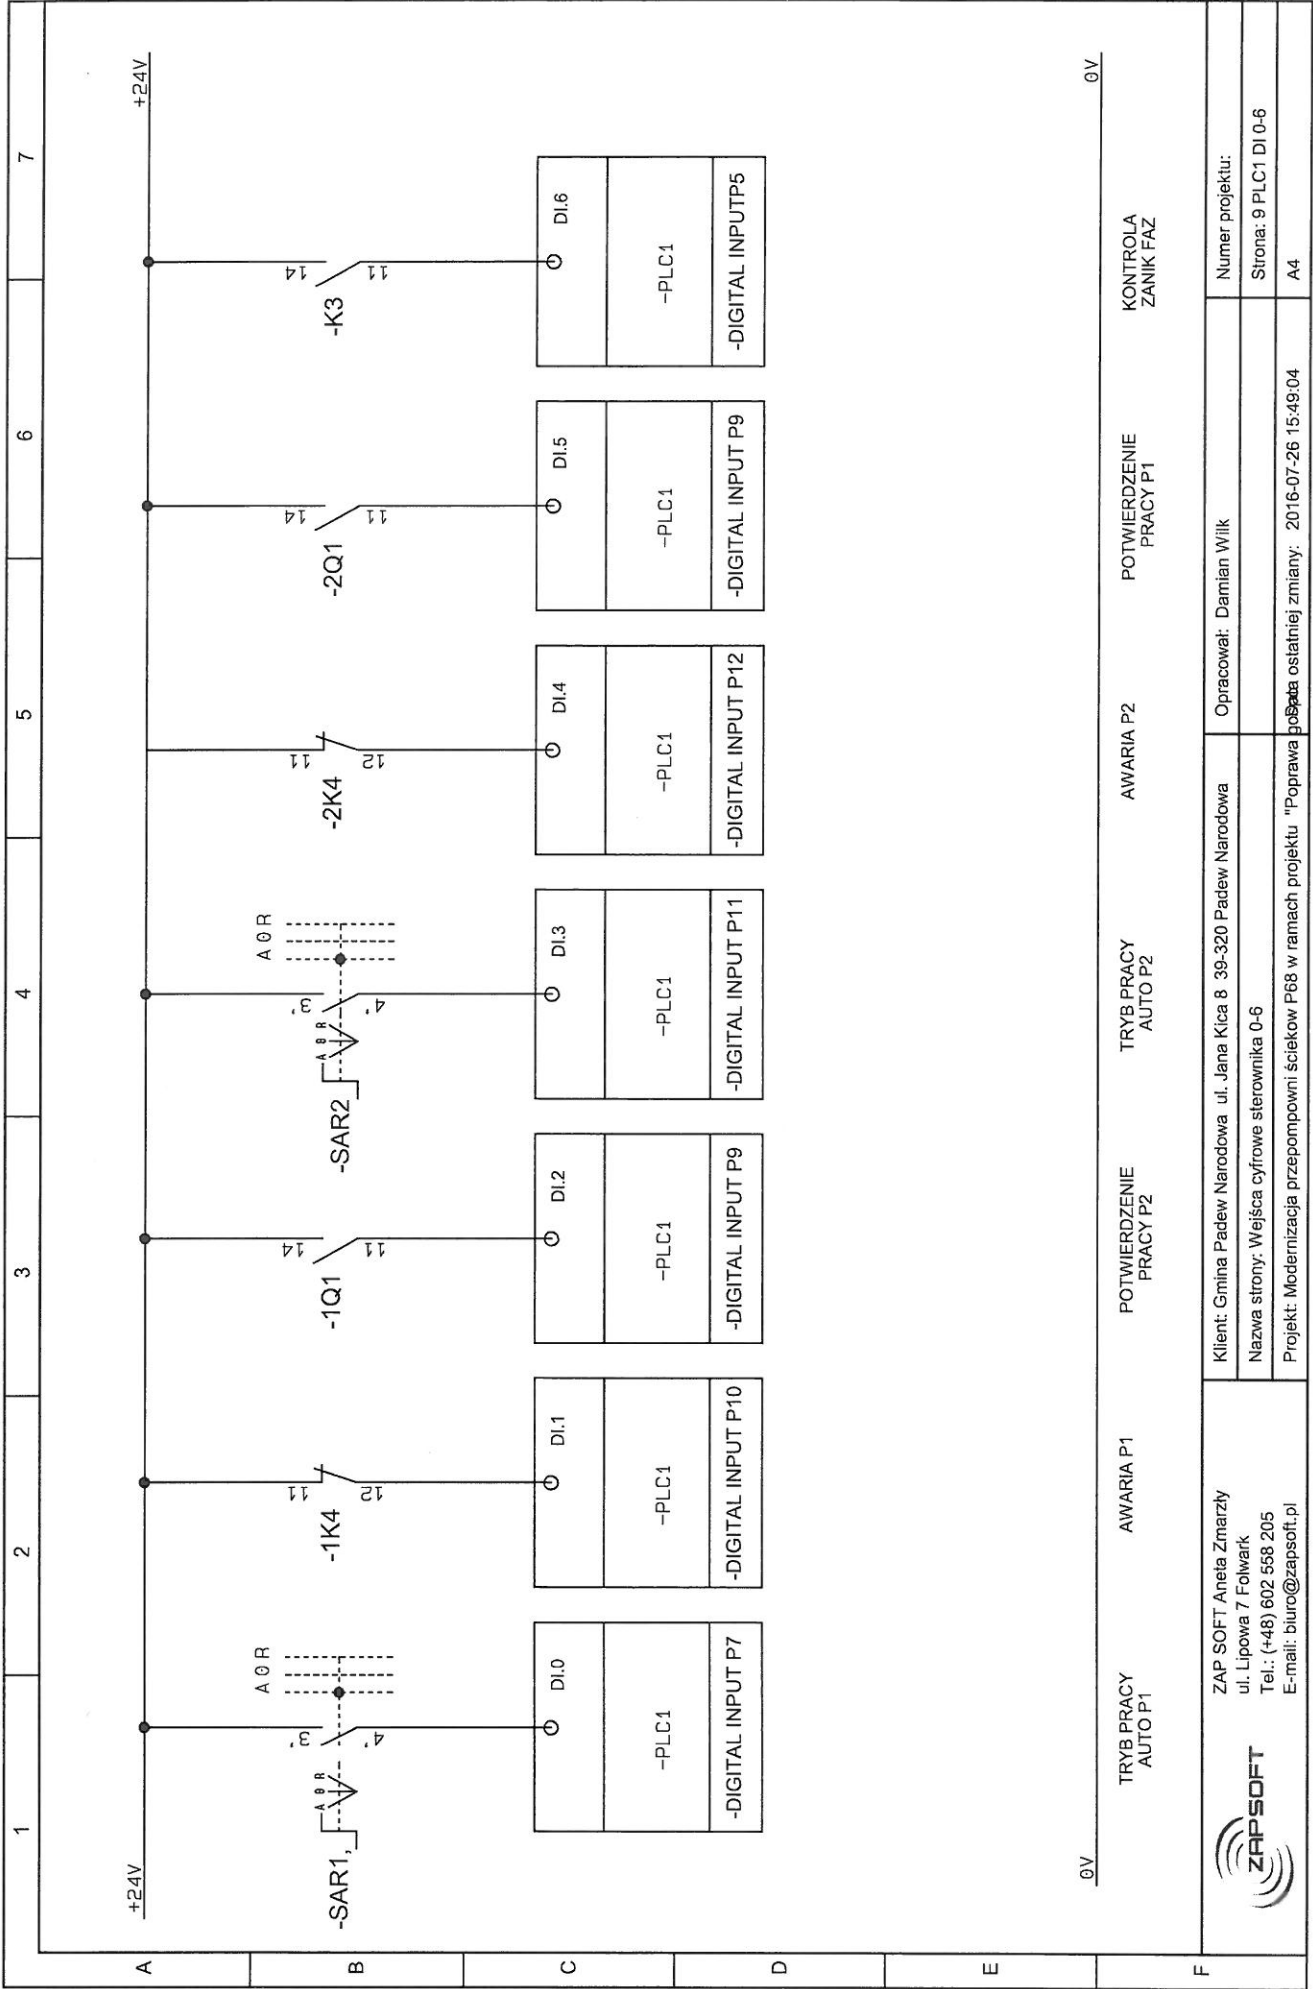

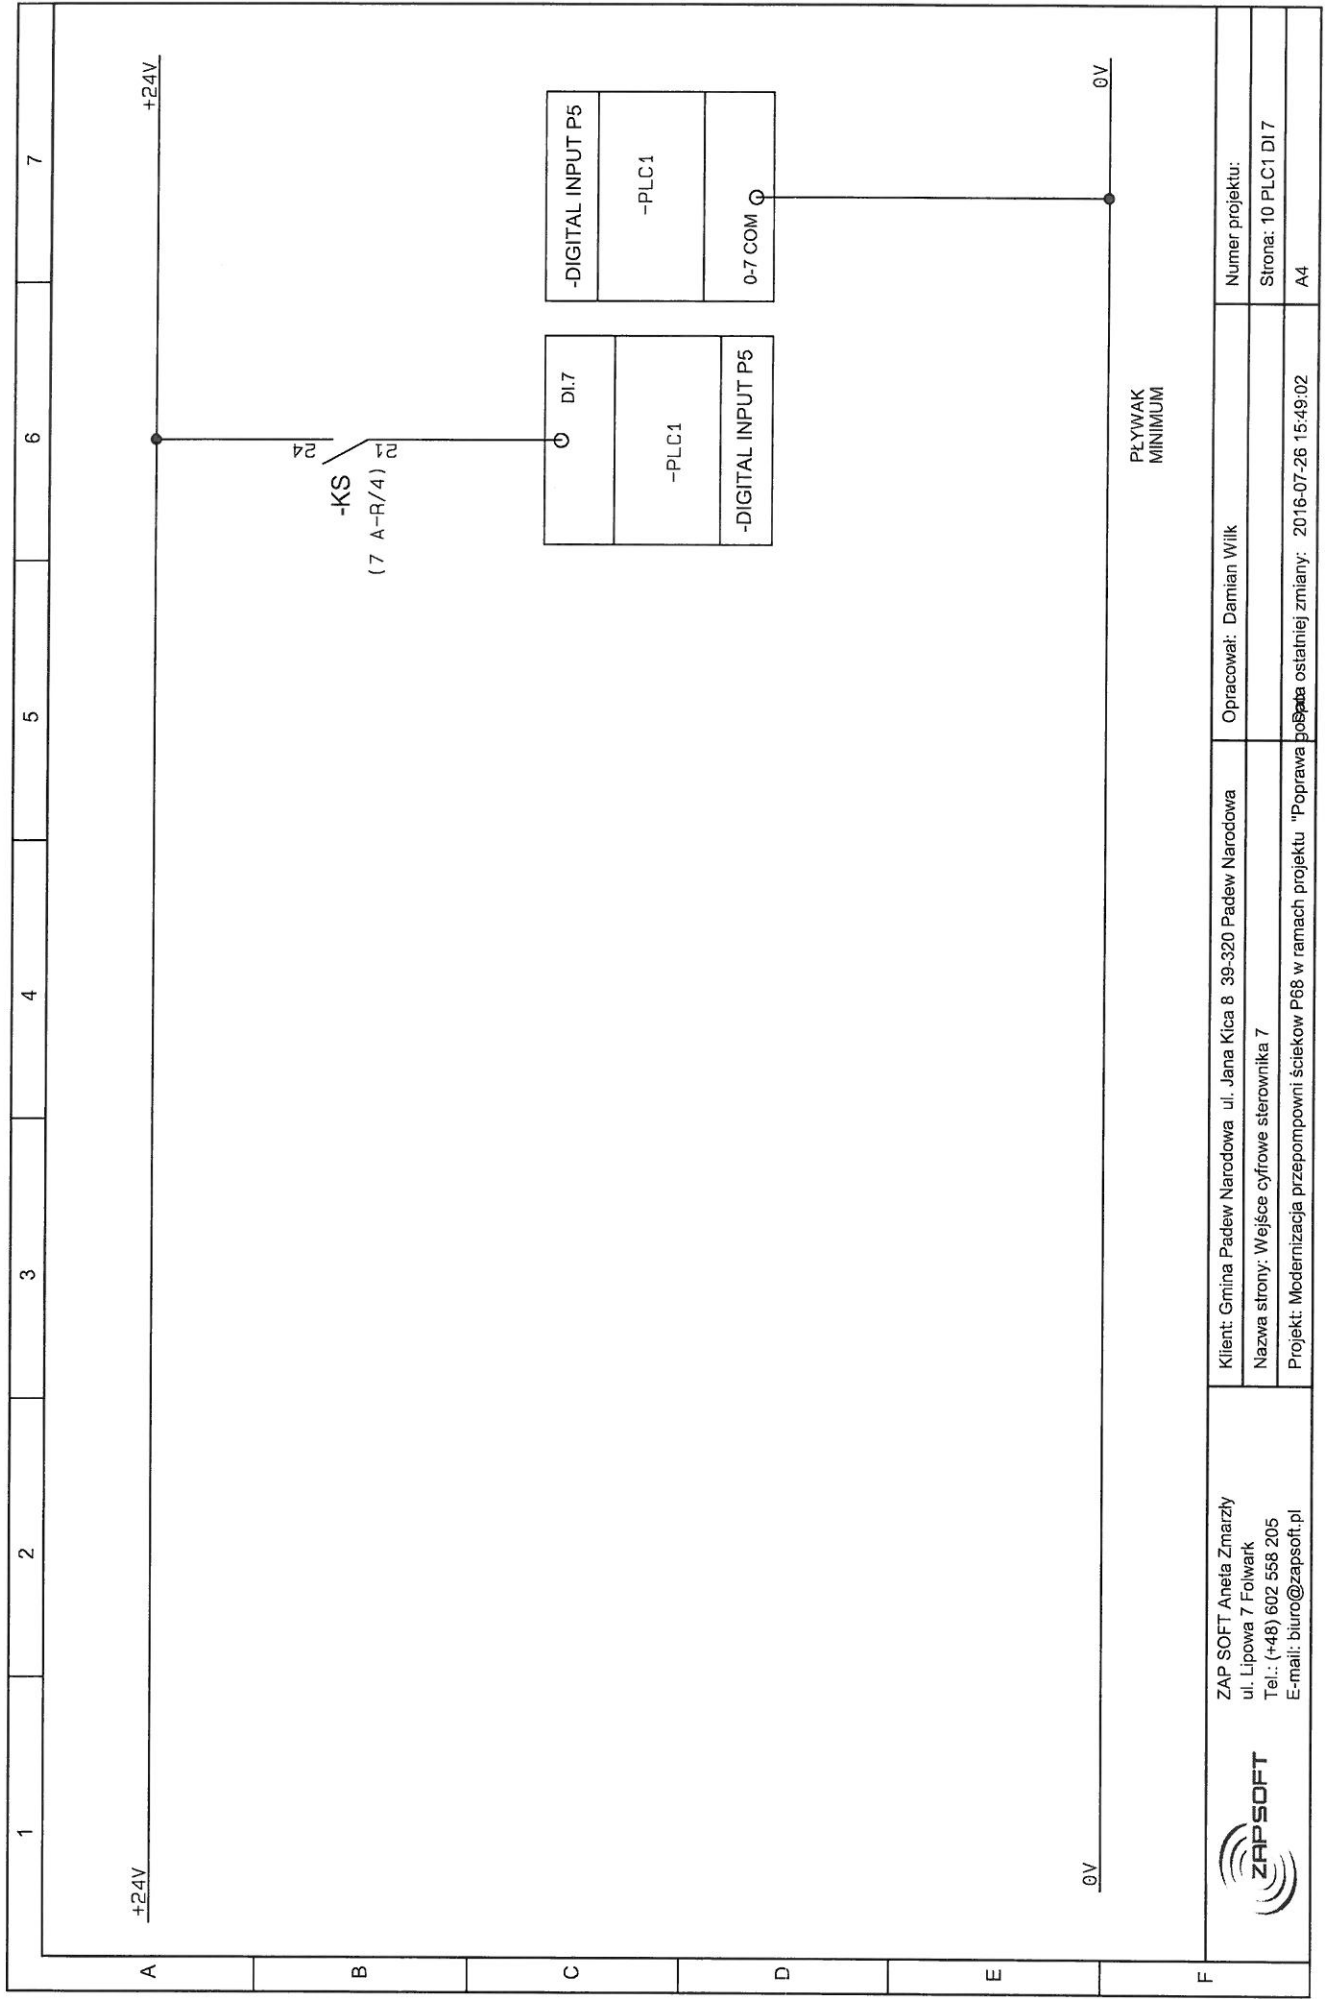

PLYWAK
MINIMUM




ZAP SOFT Aneta Zmarzły
ul. Lipowa 7 Folwark
Tel.: (+48) 602 558 205
E-mail: biuro@zapsoft.pl

Klient: Gmina Padew Narodowa ul. Jana Kicia 8 39-320 Padew Narodowa
Nazwa strony: Wejście cyfrowe sterownika 7
Projekt: Modernizacja przepompowni ścieków P68 w ramach projektu "Poprawa jakości wody w ramach projektu" 2016-07-26 15:49:02


Opracował: Damian Wilk


Numer projektu:
Strona: 10 PLC1 DI 7
A4

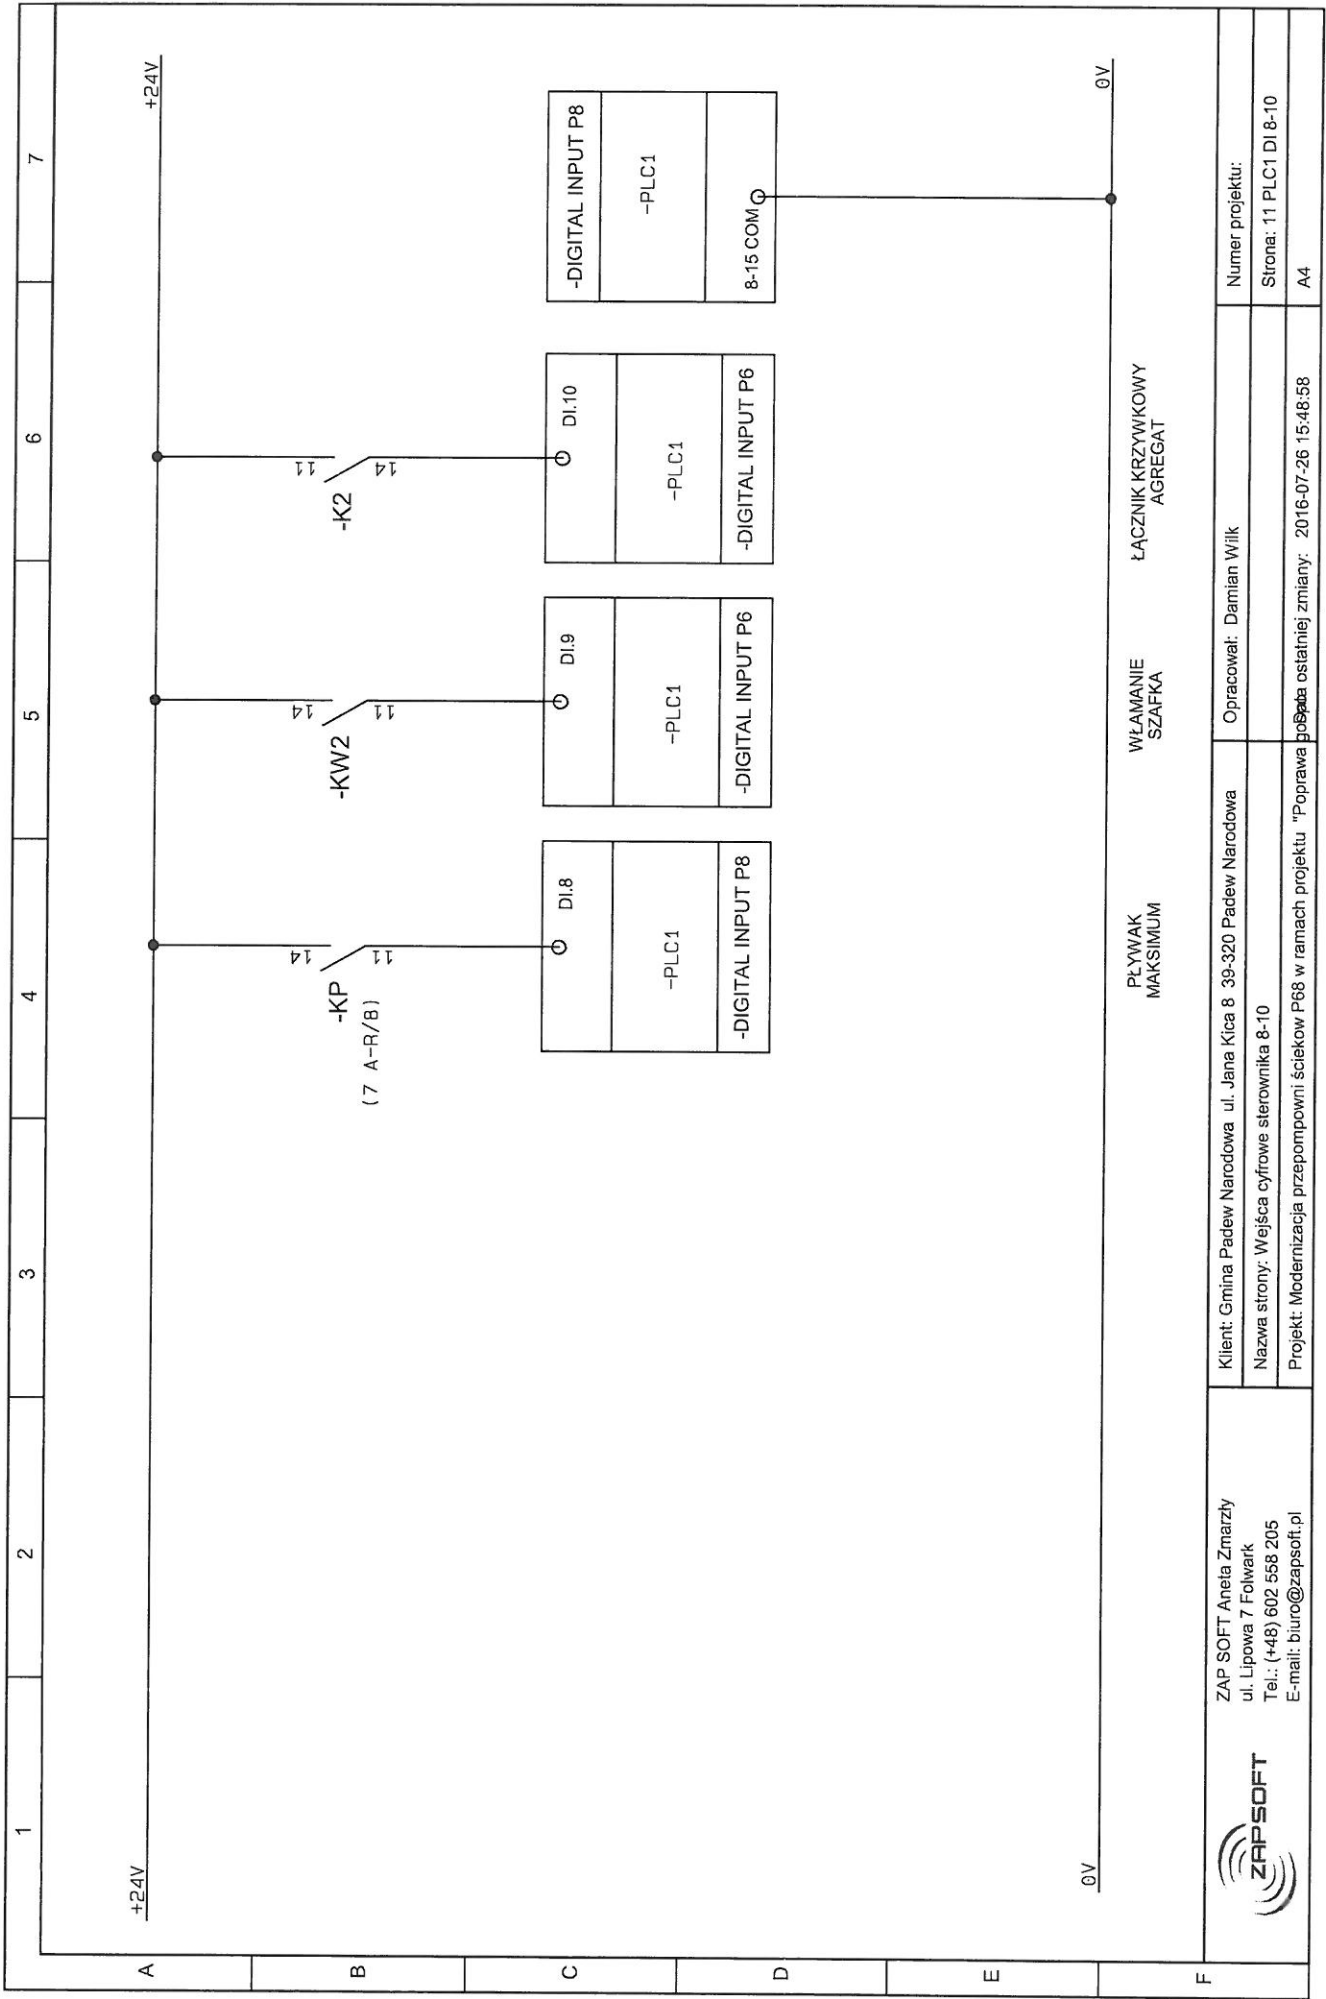

WŁAMANIE SZAFKA ŁĄCZNIK KRZYWKOWY AGREGAT

PLYWAK MAKSIMUM

 <p>ZAP SOFT Aneta Zmarzły ul. Lipowa 7 Folwark Tel.: (+48) 602 558 205 E-mail: biuro@zapssoft.pl</p>	<p>Klient: Gmina Padew Narodowa ul. Jana Kicia 8 39-320 Padew Narodowa</p>	<p>Opracował: Damian Wilk</p>	<p>Numer projektu:</p>
	<p>Nazwa strony: Wejścia cyfrowe sterownika 8-10</p>	<p>Poprawa</p>	<p>Strona: 11 PLC1 DI 8-10</p>
	<p>Projekt: Modernizacja przepompowni ścieków P68 w ramach projektu "Poprawa</p>	<p>2016-07-26 15:48:58</p>	<p>A4</p>

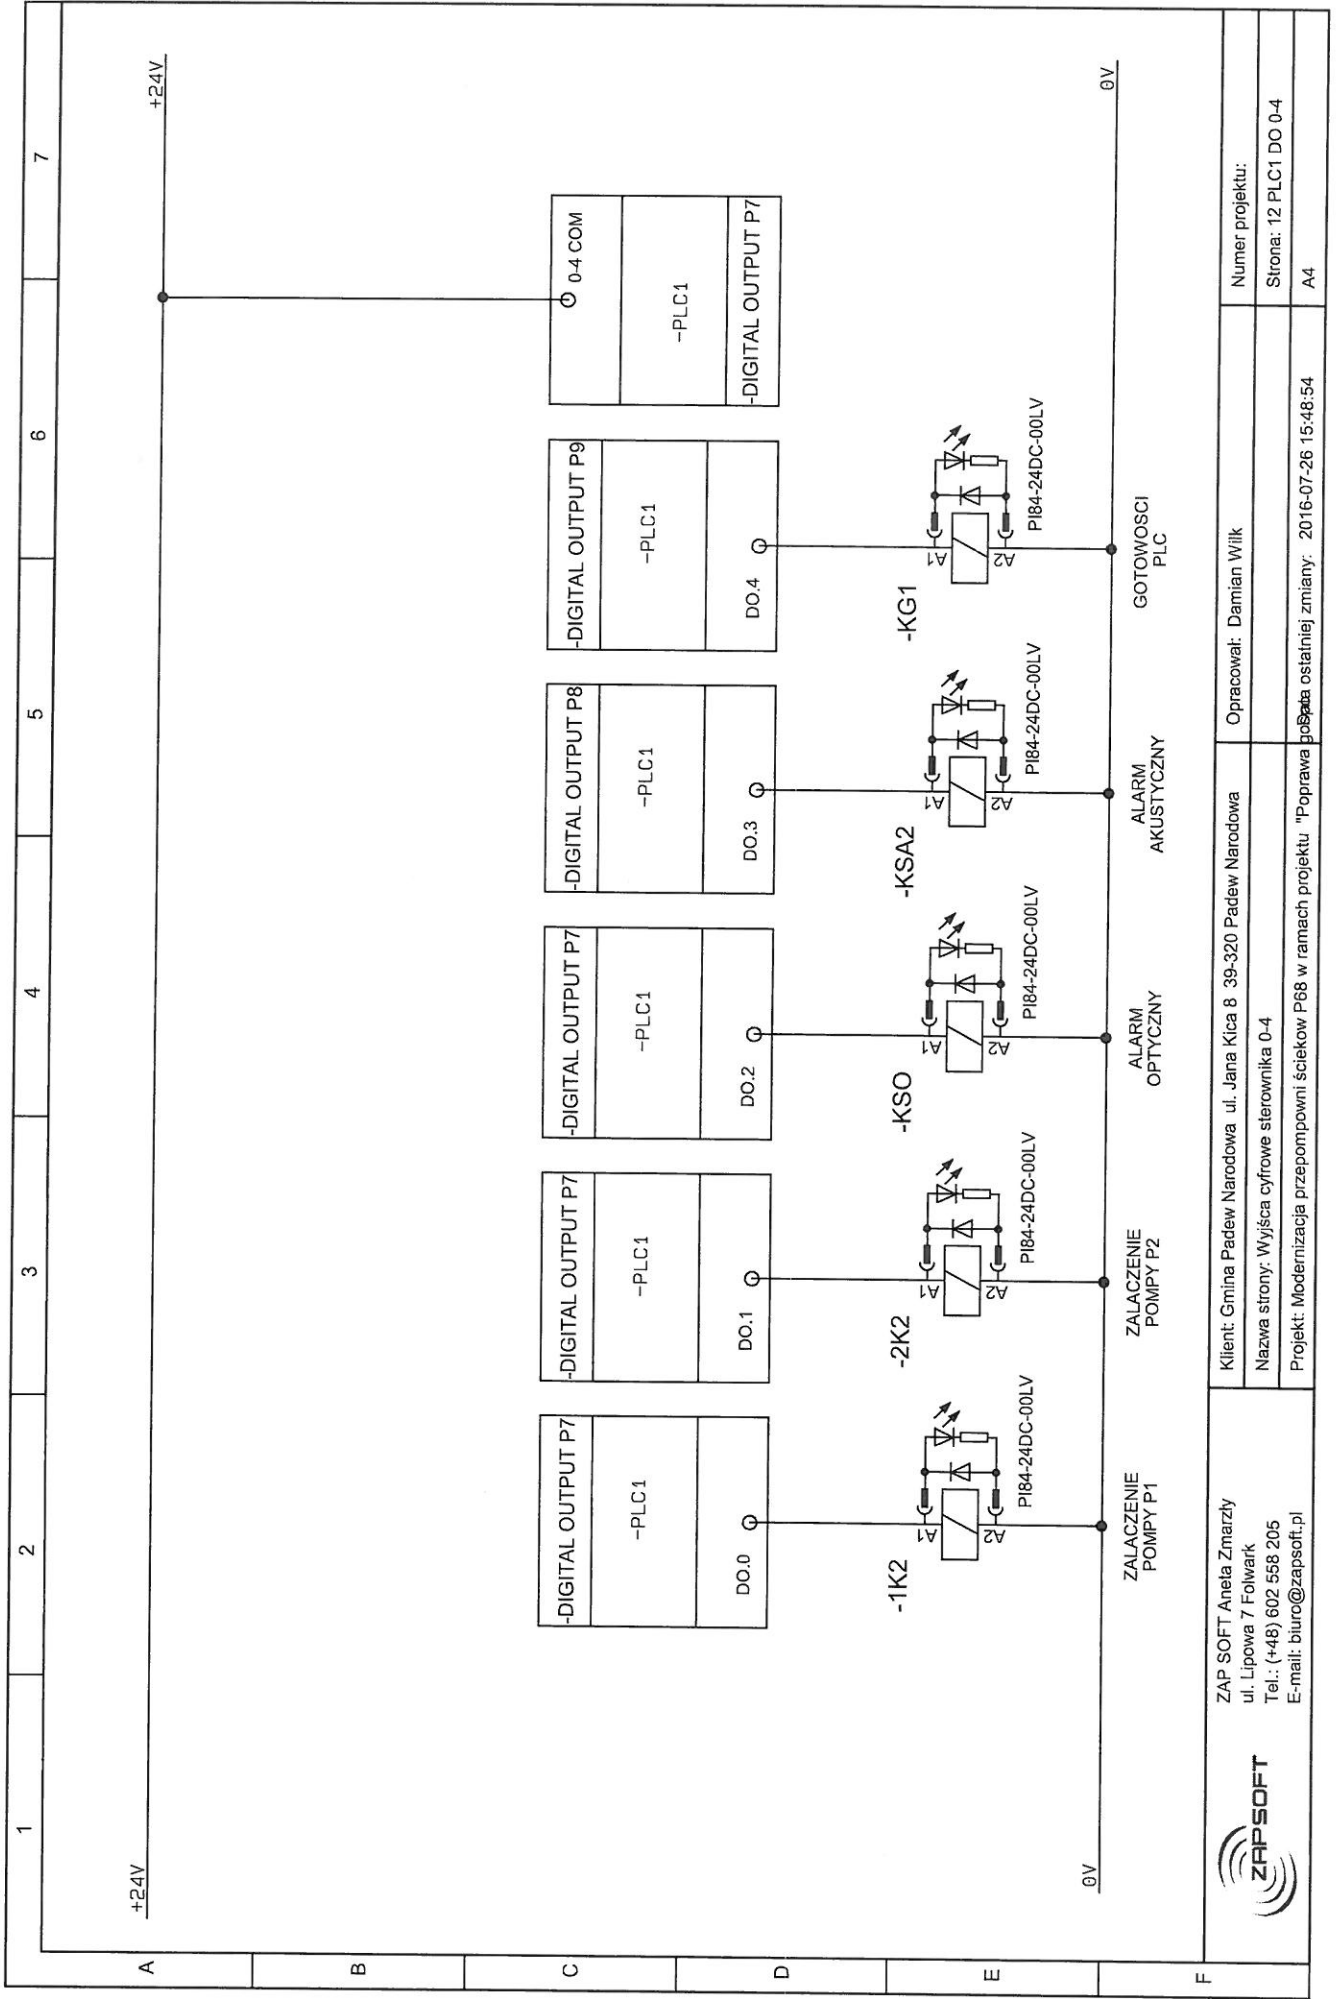


ZAP SOFT Aneta Zmarzły
ul. Lipowa 7 Folwark
Tel.: (+48) 602 558 205
E-mail: biuro@zapsoft.pl

Klient: Gmina Padew Narodowa ul. Jana Kica 8 39-320 Padew Narodowa
Nazwa strony: Wyjścia cyfrowe sterownika 0-4
Projekt: Modernizacja przepompowni ścieków P68 w ramach projektu "Poprawa bezpieczeństwa ostatniej zmiany: 2016-07-26 15:48:54"

Opracował: Damian Wilk

Numer projektu:
Strona: 12 PLC1 DO 0-4
A4

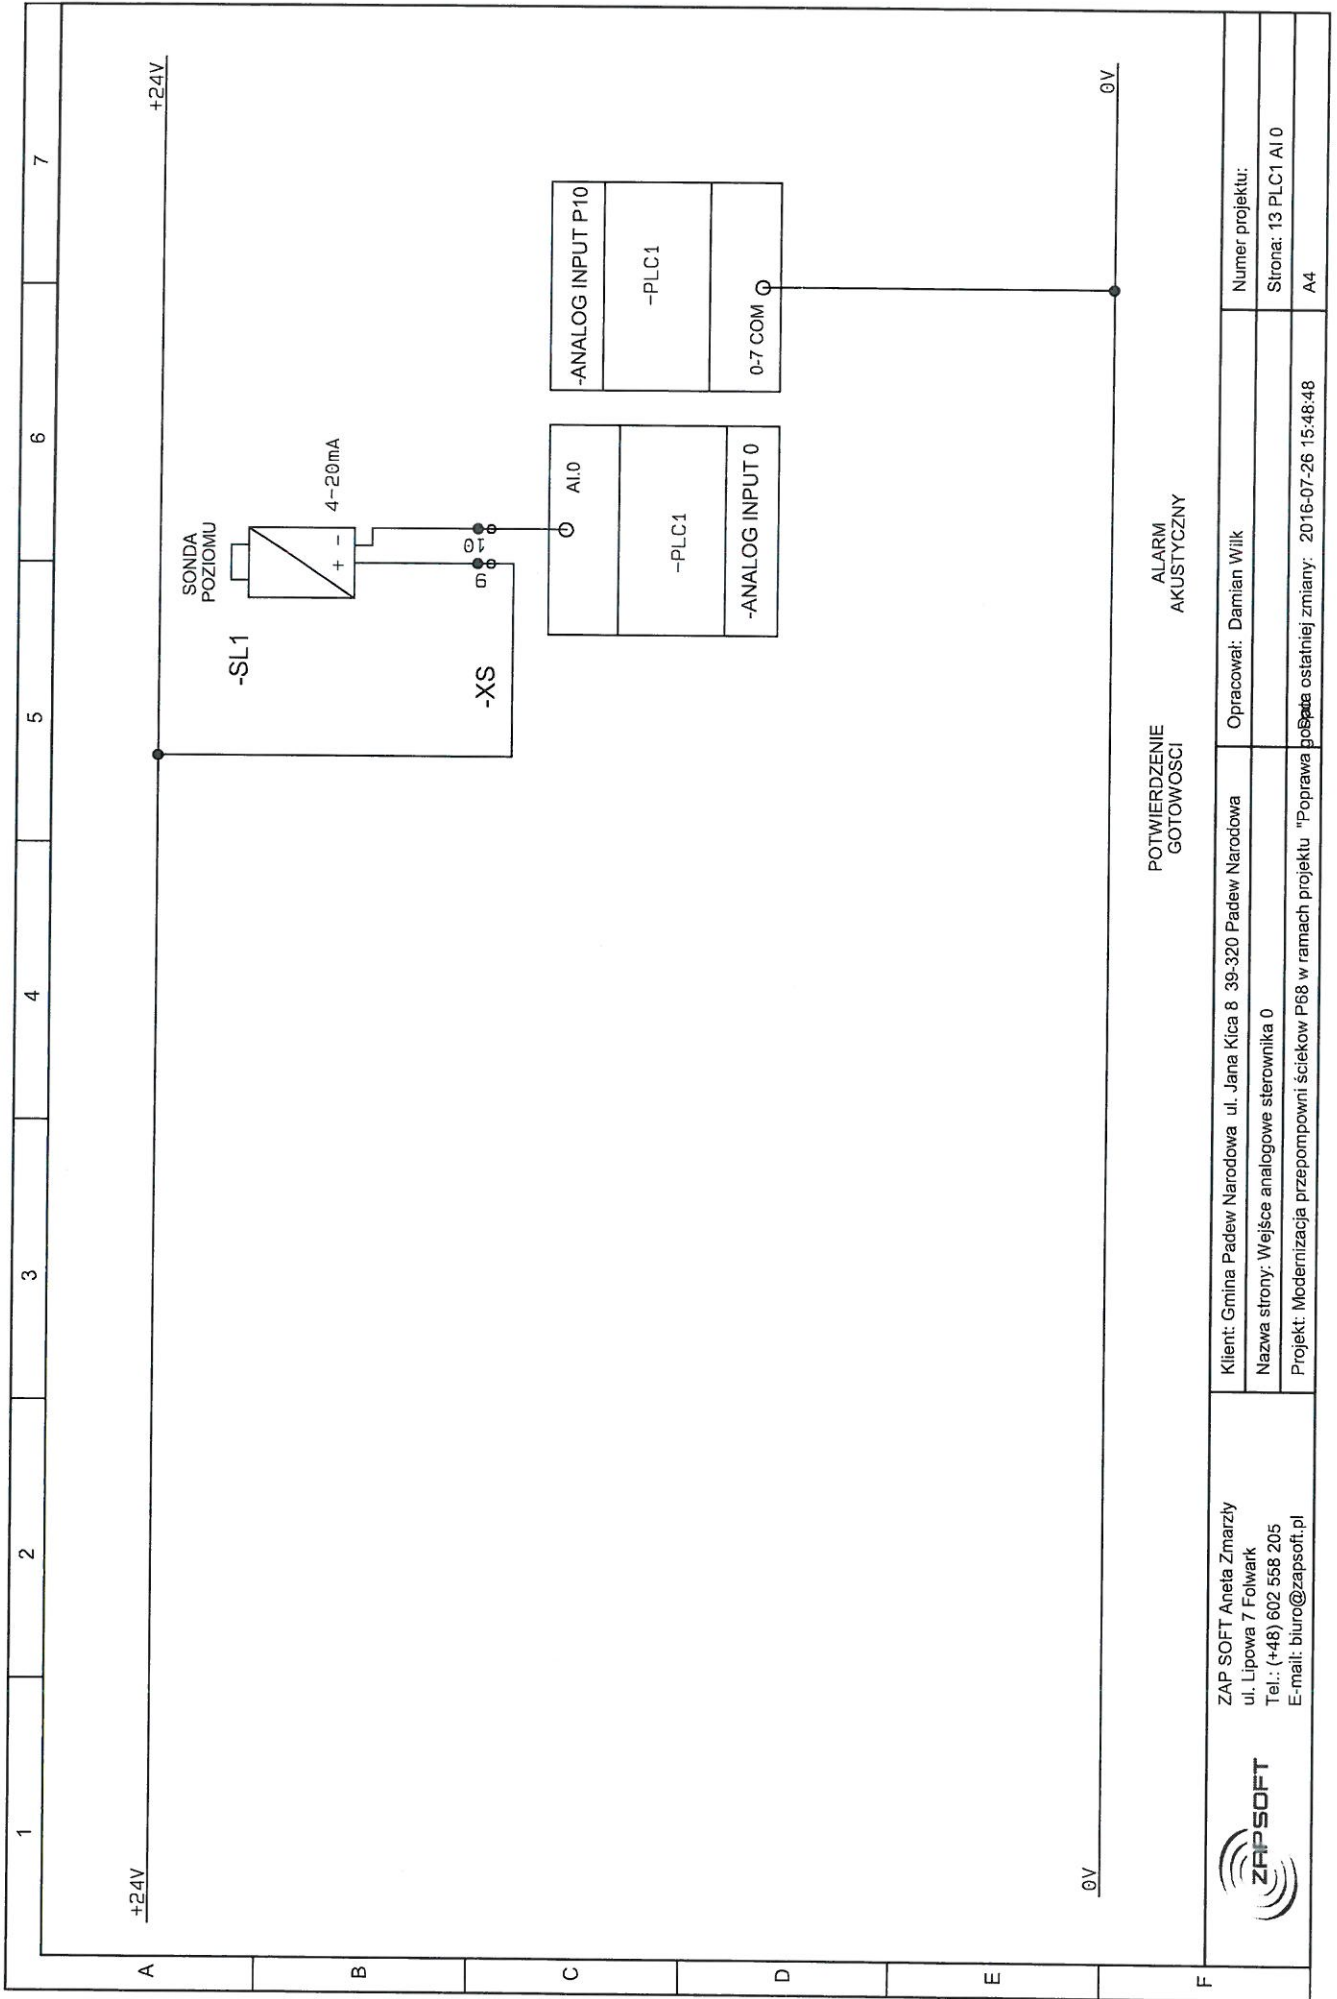

POTWIERDZENIE
GOTOWOSCI

ALARM
AKUSTYCZNY




ZAP SOFT Aneta Zmarzły
ul. Lipowa 7 Folwark
Tel.: (+48) 602 558 205
E-mail: biuro@zapssoft.pl


Klient: Gmina Padew Narodowa ul. Jana Kica 8 39-320 Padew Narodowa
Nazwa strony: Wejście analogowe sterownika 0
Projekt: Modernizacja przepompowni ścieków P68 w ramach projektu "Poprawa bezpieczeństwa ostatniej zmiany: 2016-07-26 15:48:48"

Opracował: Damian Wilk
Strona: 13 PLC1 AI0
A4

Numer projektu:
Strona: 13 PLC1 AI0
A4

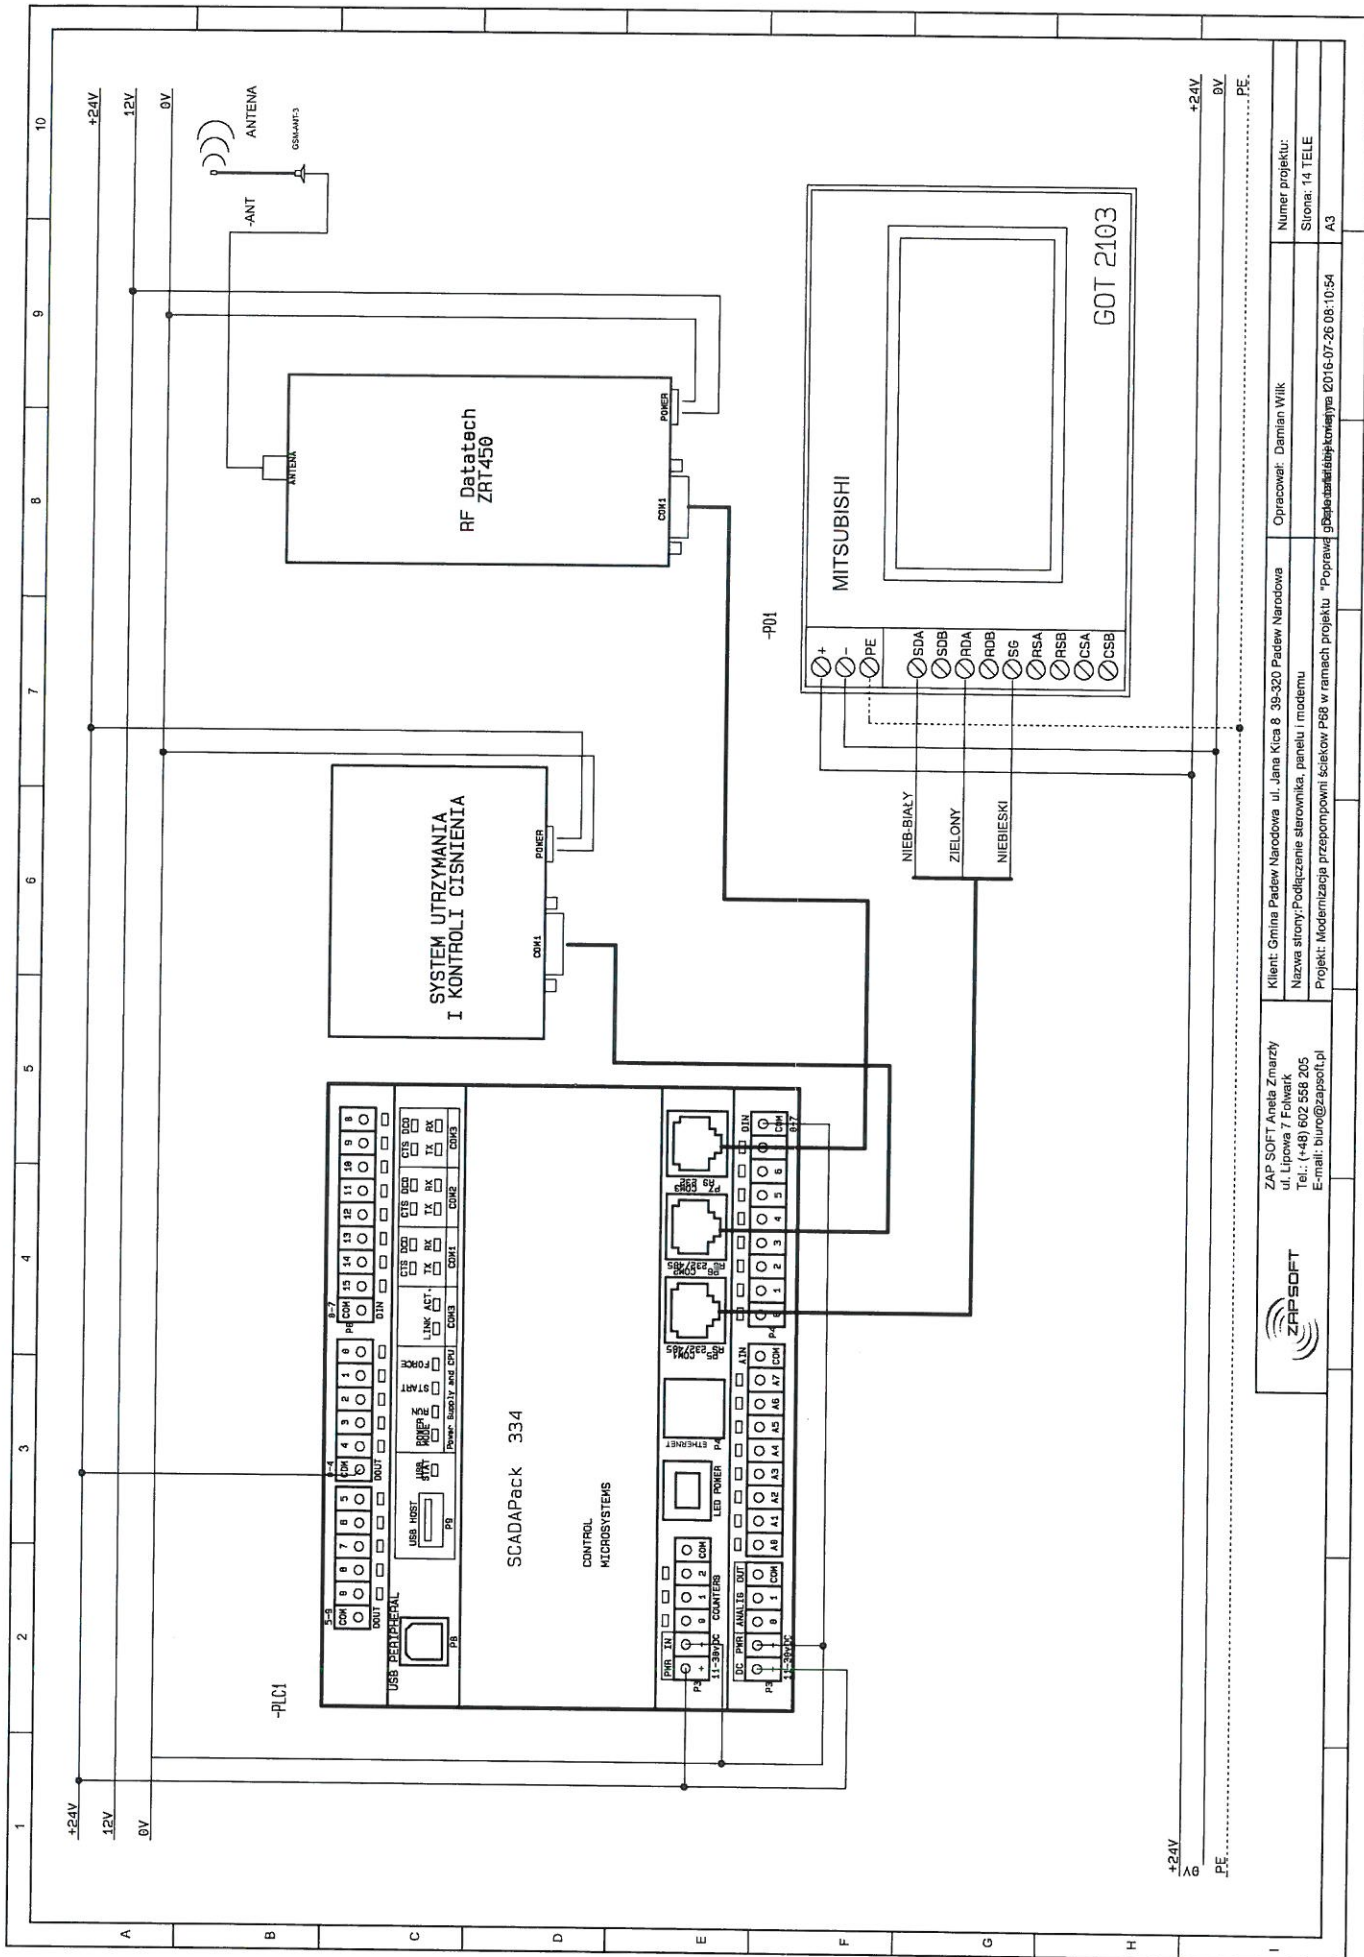

ZAPSOFIT		ZAP SOFT Aneta Zmarzy ul. Lipowa 7 Fokwark Tel.: (+48) 602 558 205 E-mail: biuro@zapssoft.pl	Klient: Gmina Padow Narodowa ul. Jana Kica 8 39-320 Padow Narodowa Nazwa strony: Podłączenie sterownika, panelu i modemu Projekt: Modernizacja przepompowni ścieków PS8 w ramach projektu "Poprawa bezpieczeństwa i jakości wody 2016-07-26 08:10:54	Opracował: Damian Wilk Numer projektu: Strona: 14 / 14 A3
-----------------	--	---	--	--

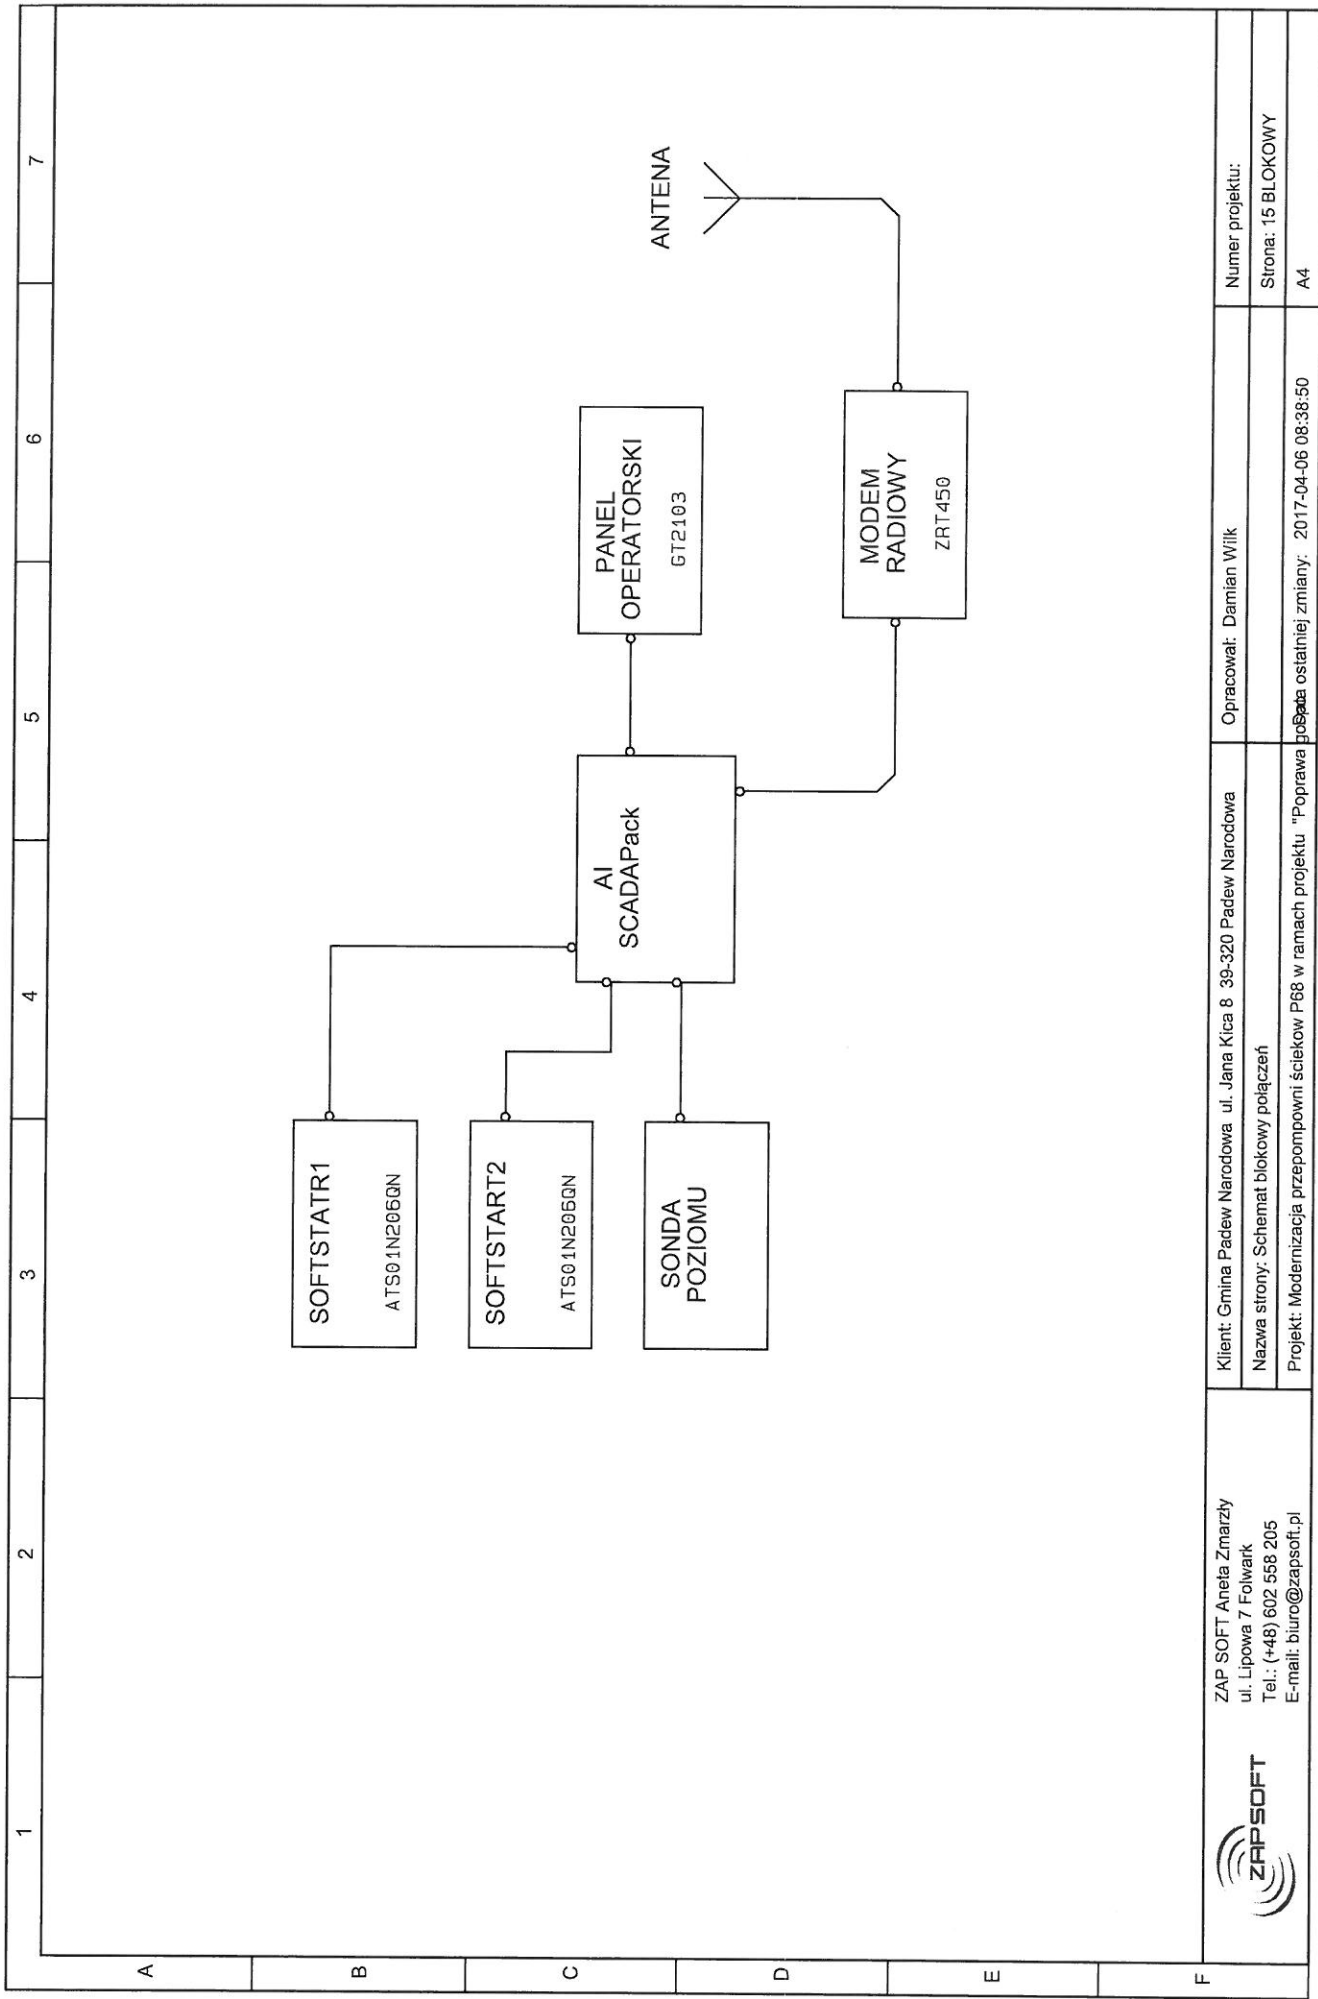

ZAP SOFT Aneta Zmarzły
 ul. Lipowa 7 Folwark
 Tel.: (+48) 602 558 205
 E-mail: biuro@zapsoft.pl



Klient: Gmina Padew Narodowa ul. Jana Kica 8 39-320 Padew Narodowa
 Nazwa strony: Schemat blokowy połączeń
 Projekt: Modernizacja przepompowni ścieków P68 w ramach projektu "Poprawa sposobu ostatniej zmiany: 2017-04-06 08:38:50"

Opracował: Damian Wilk

Numer projektu:
 Strona: 15 BLOKOWY
 A4