



ZAP SOFT Aneta Zmarzły

ul. Lipowa 7 Folwark

Tel.:(+48) 602 558 205

E-mail: biuro@zapsoft.pl


Nr projektu:

SCHEMATY ELEKTRYCZNE

Modernizacja przepompowni ścieków P69 w ramach projektu
"Poprawa gospodarki ściekowej na terenie Gminy Padew
Narodowa - Monitoring i telemetria."

Zleceniodawca: Gmina Padew Narodowa
ul. Jana Kica 8
39-320 Padew Narodowa


	Imię i nazwisko	Data	Podpis
Opracował	Damian Wilk	26.07.2016	 Aneta Zmarzły 46-1600 Folwark ul. Lipowa 7
Zatwierdził	<i>Marcin Zmarzły</i>	26.07.2016	 NIP: 574-168-09-76 tel. 0042+558205

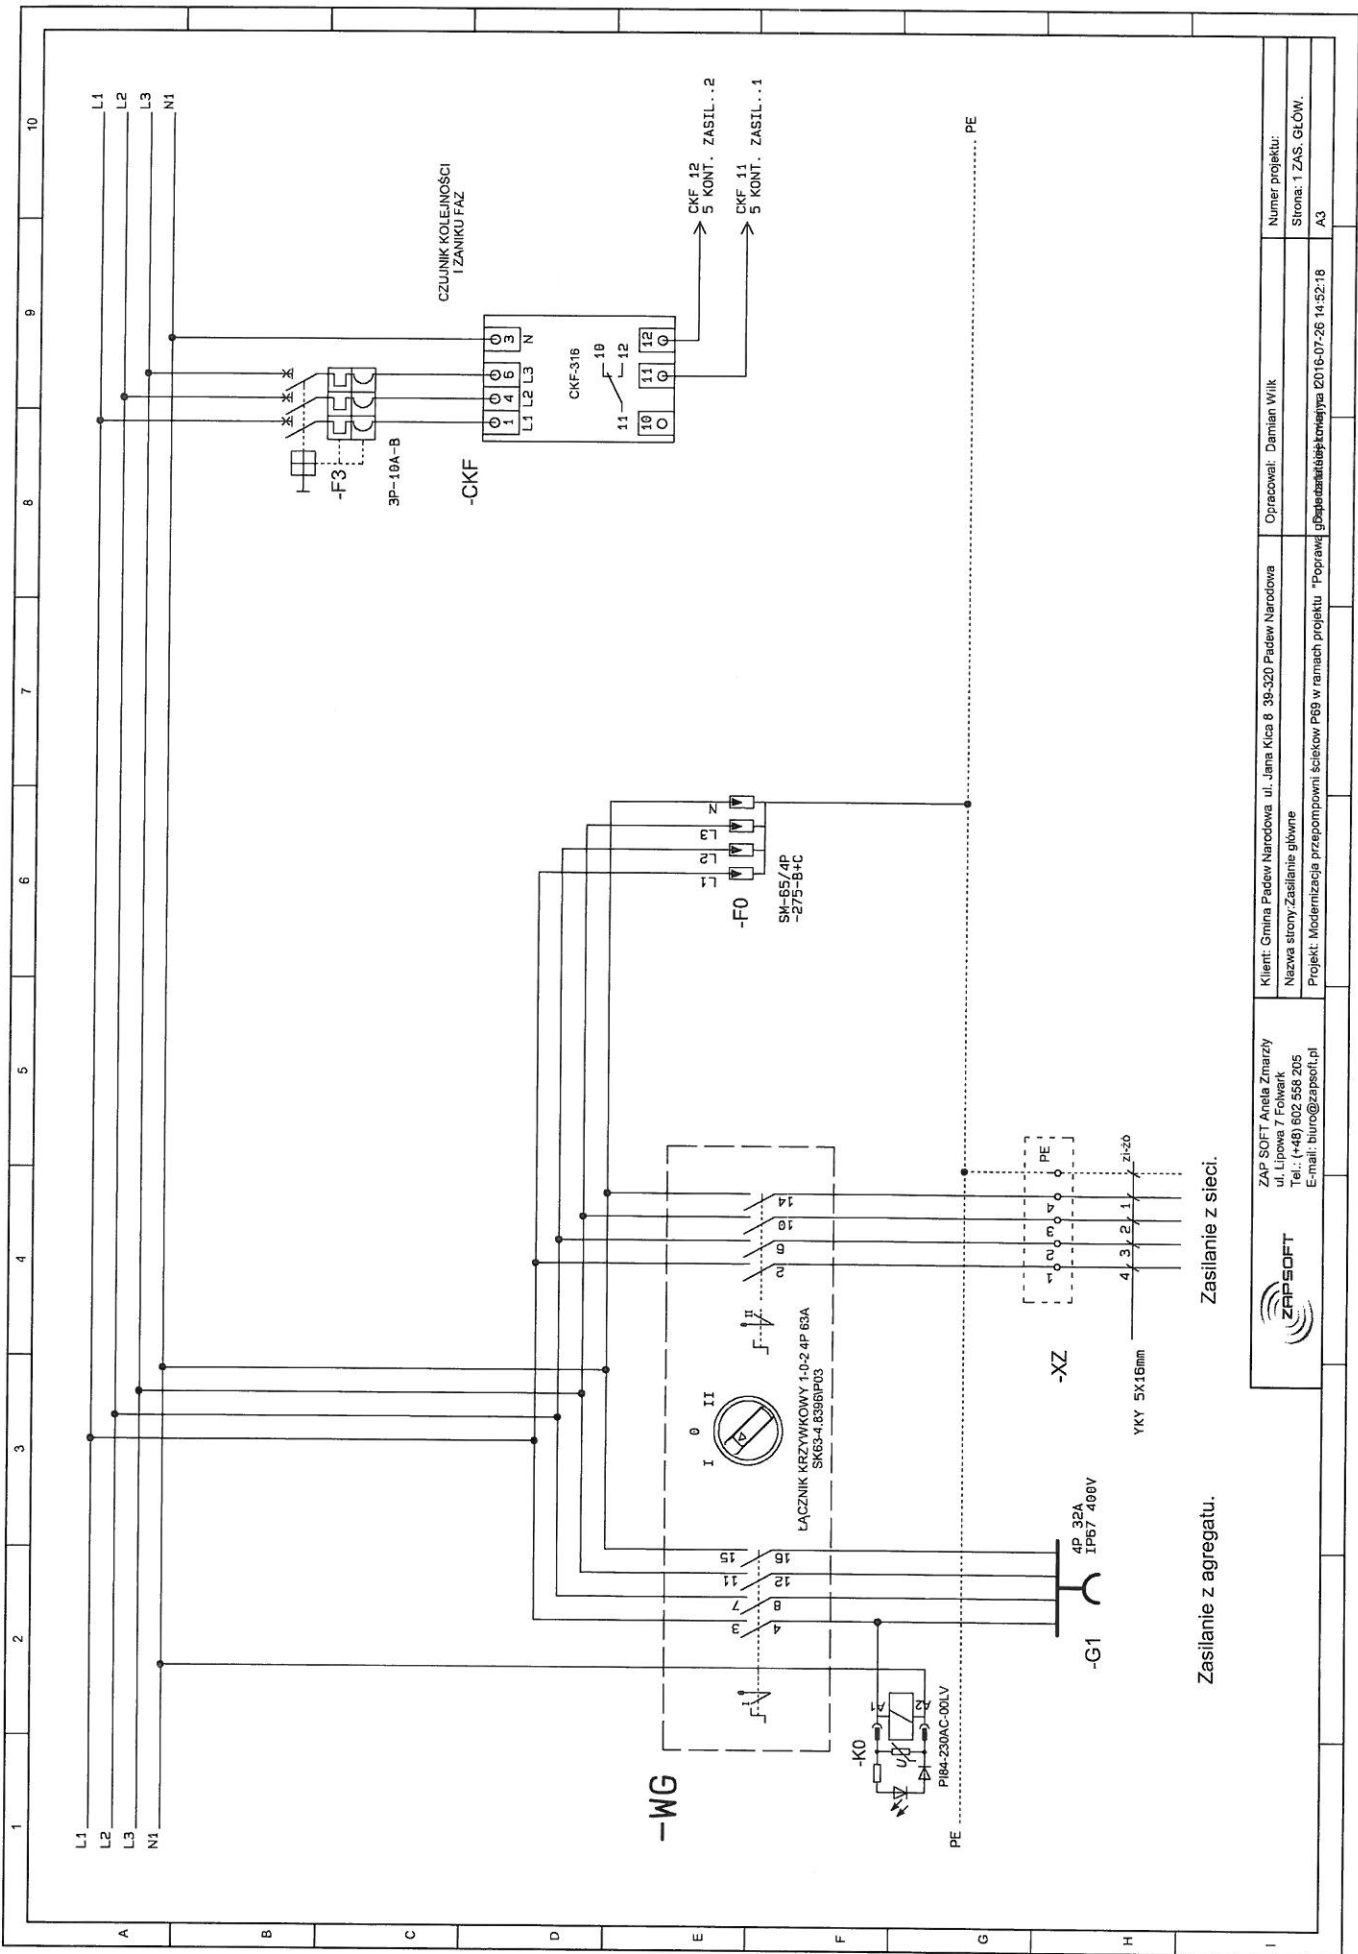


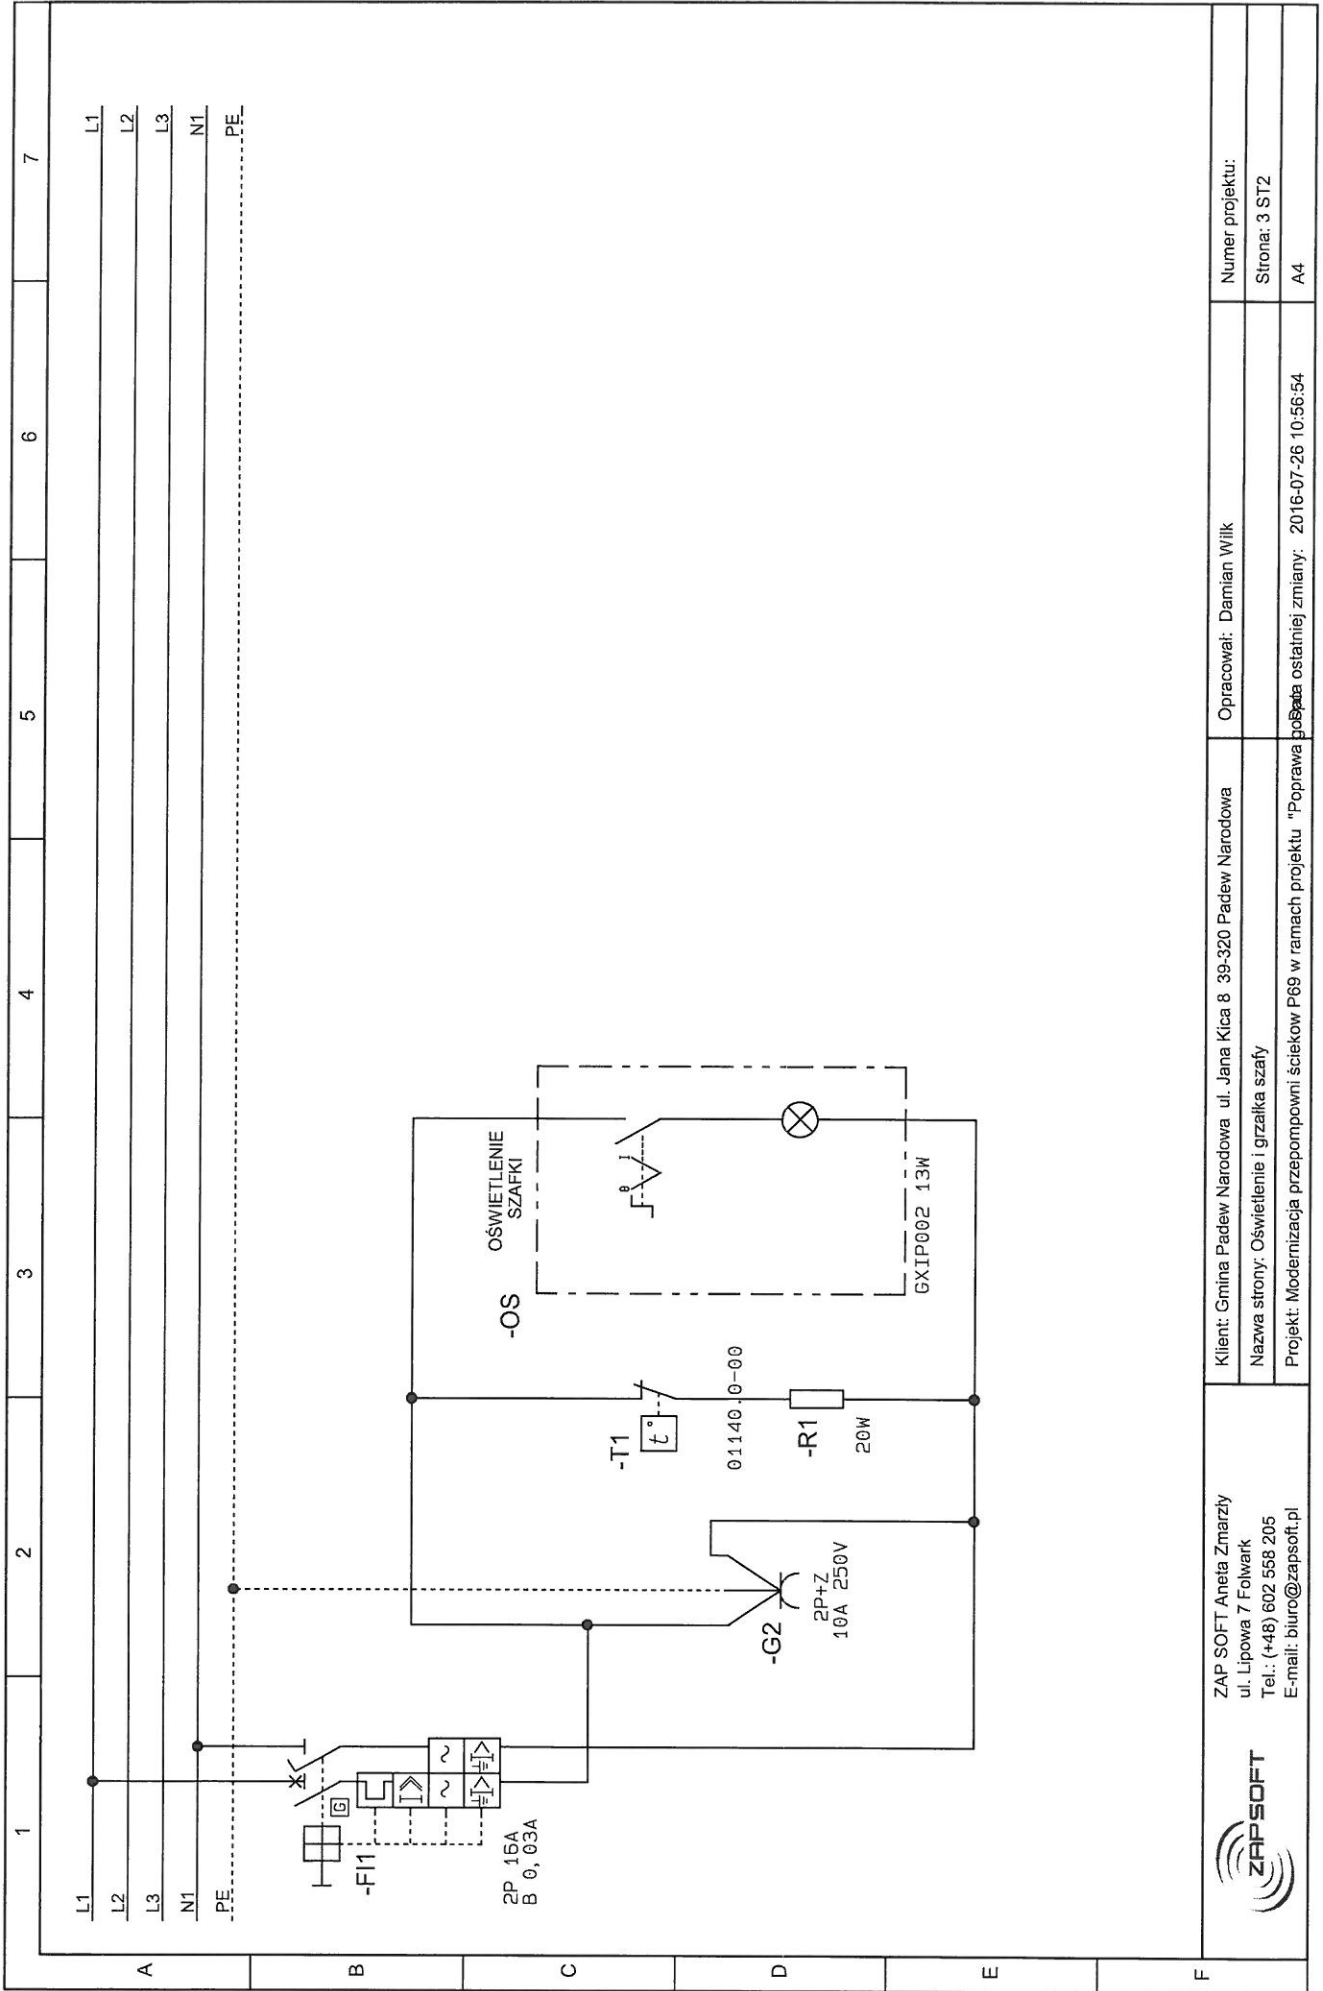
Zasilanie z agregatu.

Zasilanie z sieci.

		Klient: Gmina Padew Narodowa ul. Jana Kicia 8 39-320 Padew Narodowa Nazwa strony: Zasilanie główne Projekt: Modernizacja przęzpomowni ścieków P89 w ramach projektu "Poprawę	Opracował: Damian Wilk Numer projektu: Strona: 1 ZAS. GŁOW.
		ZAP SOFT Aneta Zmarzy ul. Lipowa 7 Fohwark Tel.: (+48) 602 558 205 E-mail: biuro@zapsoft.pl	gDapadewskibakalari@zapsoft.pl 2016-07-26 14:52:18 A3

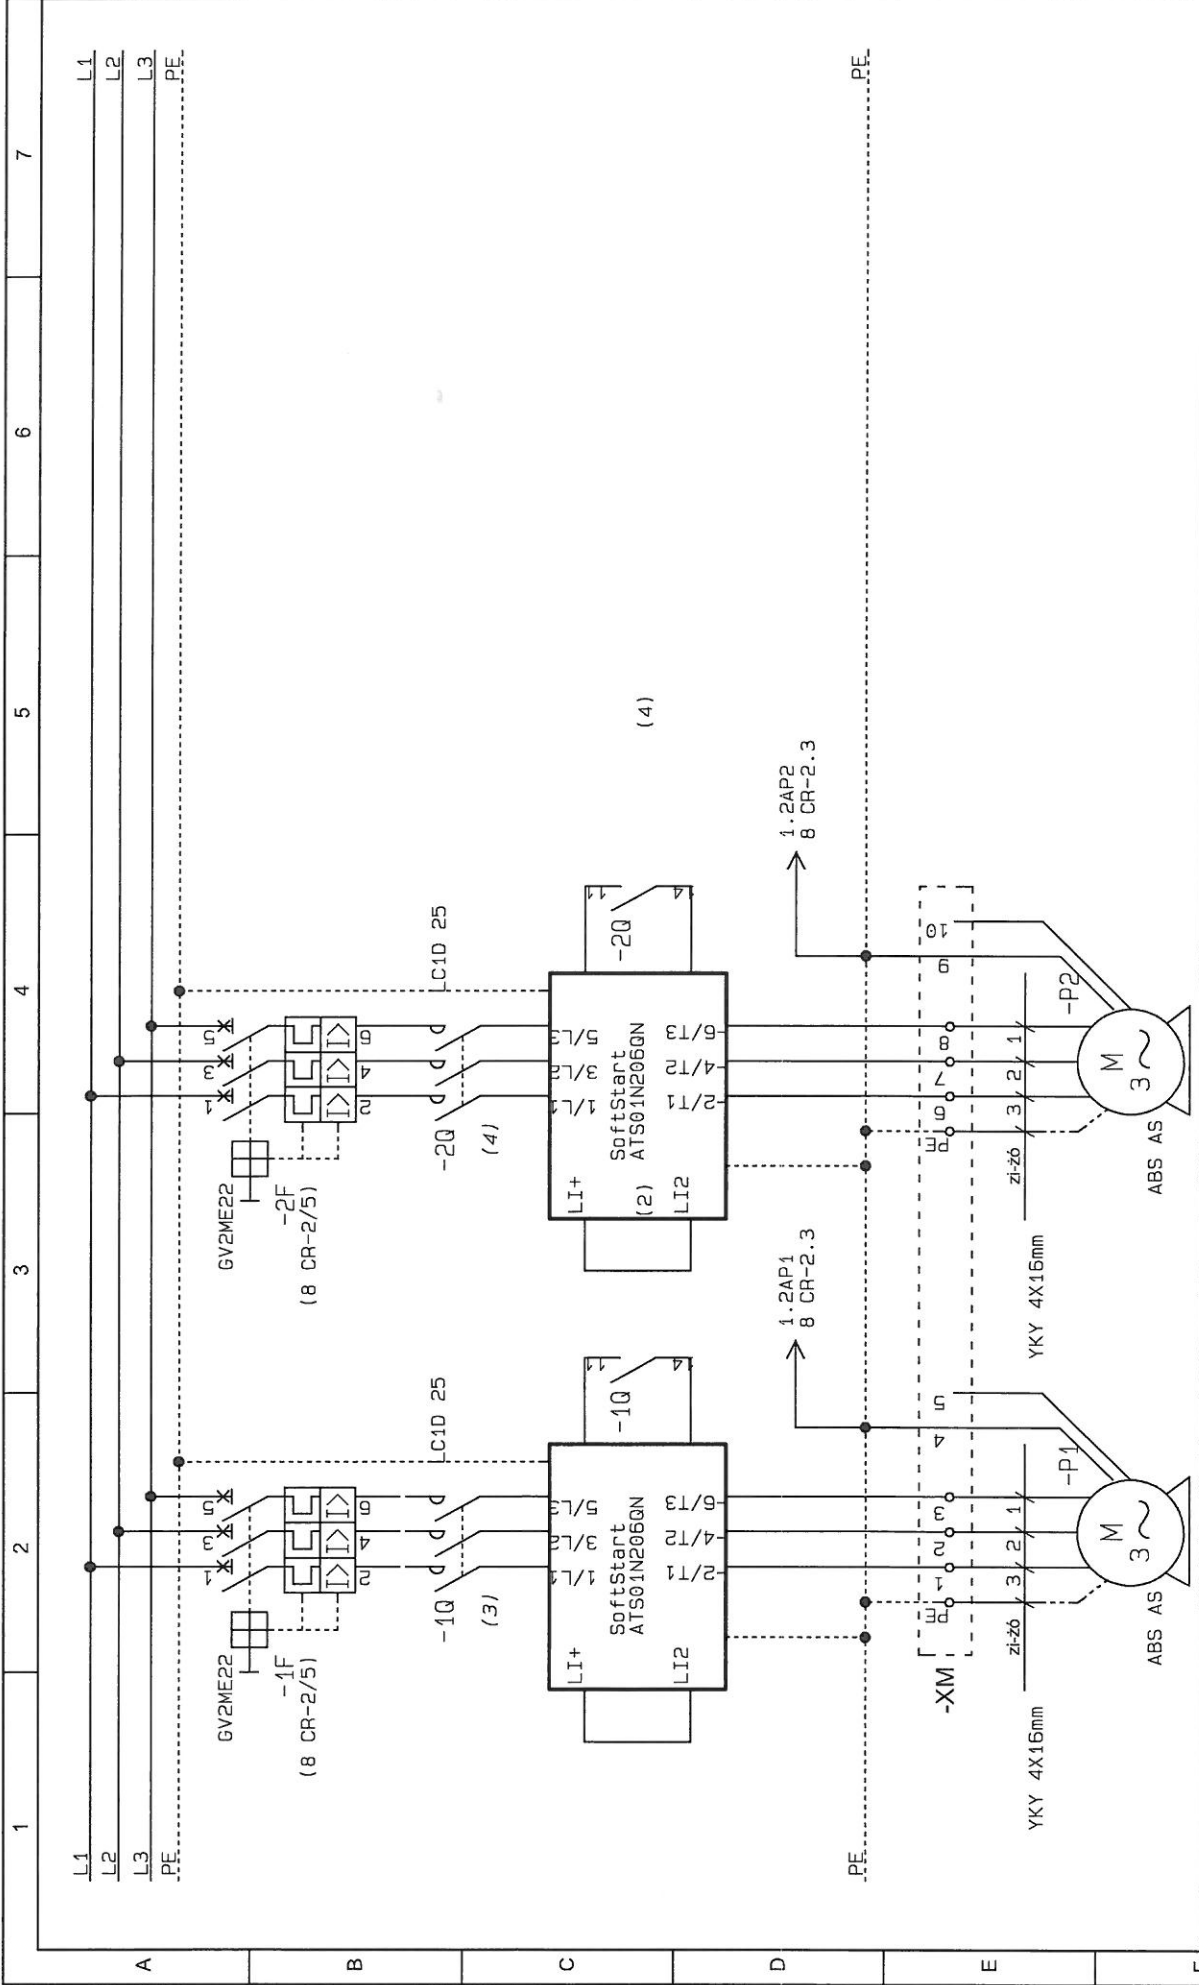

	Klient: Gmina Padew Narodowa ul. Jana Kica 8 39-320 Padew Narodowa Nazwa strony: Zasilanie pomp Projekt: Modernizacja przepompowni ścieków P69 w ramach projektu "Poprawa bezpieczeństwa ostatniej zmiany"		Opracował: Damian Wilk Numer projektu: Strona: 2 PC POW A4	
	ZAP SOFT Aneta Zmarzy ul. Lipowa 7 Folwark Tel.: (+48) 602 568 205 E-mail: biuro@zapsoft.pl			



ZAP SOFT Aneta Zmarzły
 ul. Lipowa 7 Folwark
 Tel.: (+48) 602 558 205
 E-mail: biuro@zapsoft.pl


Klient: Gmina Padew Narodowa ul. Jana Kicia 8 39-320 Padew Narodowa
 Nazwa strony: Oświetlenie i grzałka szafy
 Projekt: Modernizacja przepompowni ścieków P69 w ramach projektu "Poprawa jakości

Opracował: Damian Wilk

2016-07-26 10:56:54

Numer projektu:
 Strona: 3 ST2
 A4



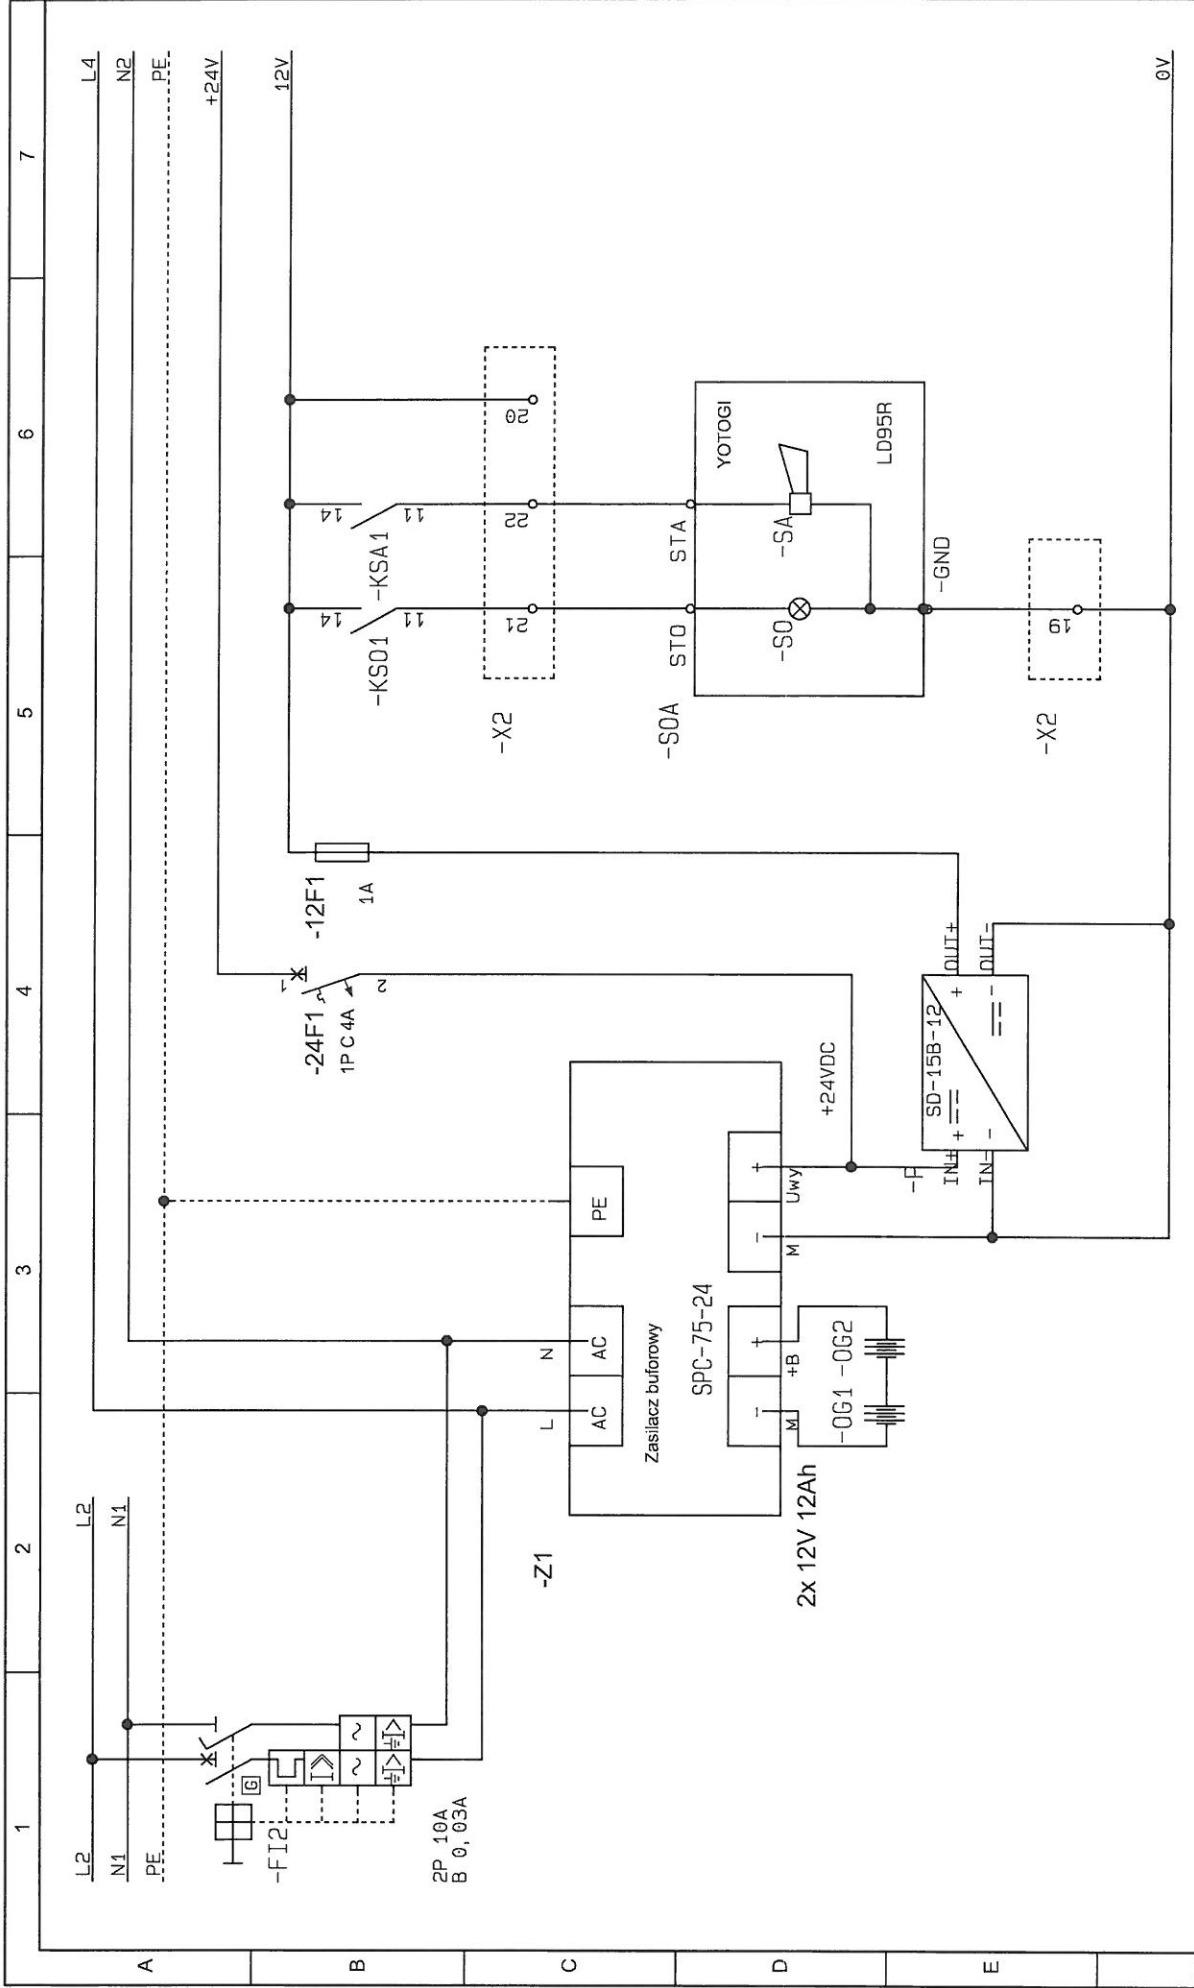

ZAP SOFT Aneta Zmarzły
 ul. Lipowa 7 Folwark
 Tel.: (+48) 602 558 205
 E-mail: biuro@zapsoft.pl



Klient: Gmina Padew Narodowa ul. Jana Kicia 8 39-320 Padew Narodowa

Nazwa strony: Zasilacz 24V i 12V + zasilanie alarm


Projekt: Modernizacja przepompowni ścieków P69 w ramach projektu "Poprawa bezpieczeństwa ostatniej zmiany" 2016-07-26 14:58:34

Opracował: Damian Wilk

Numer projektu:

Strona: 4 ZASILACZ

A4

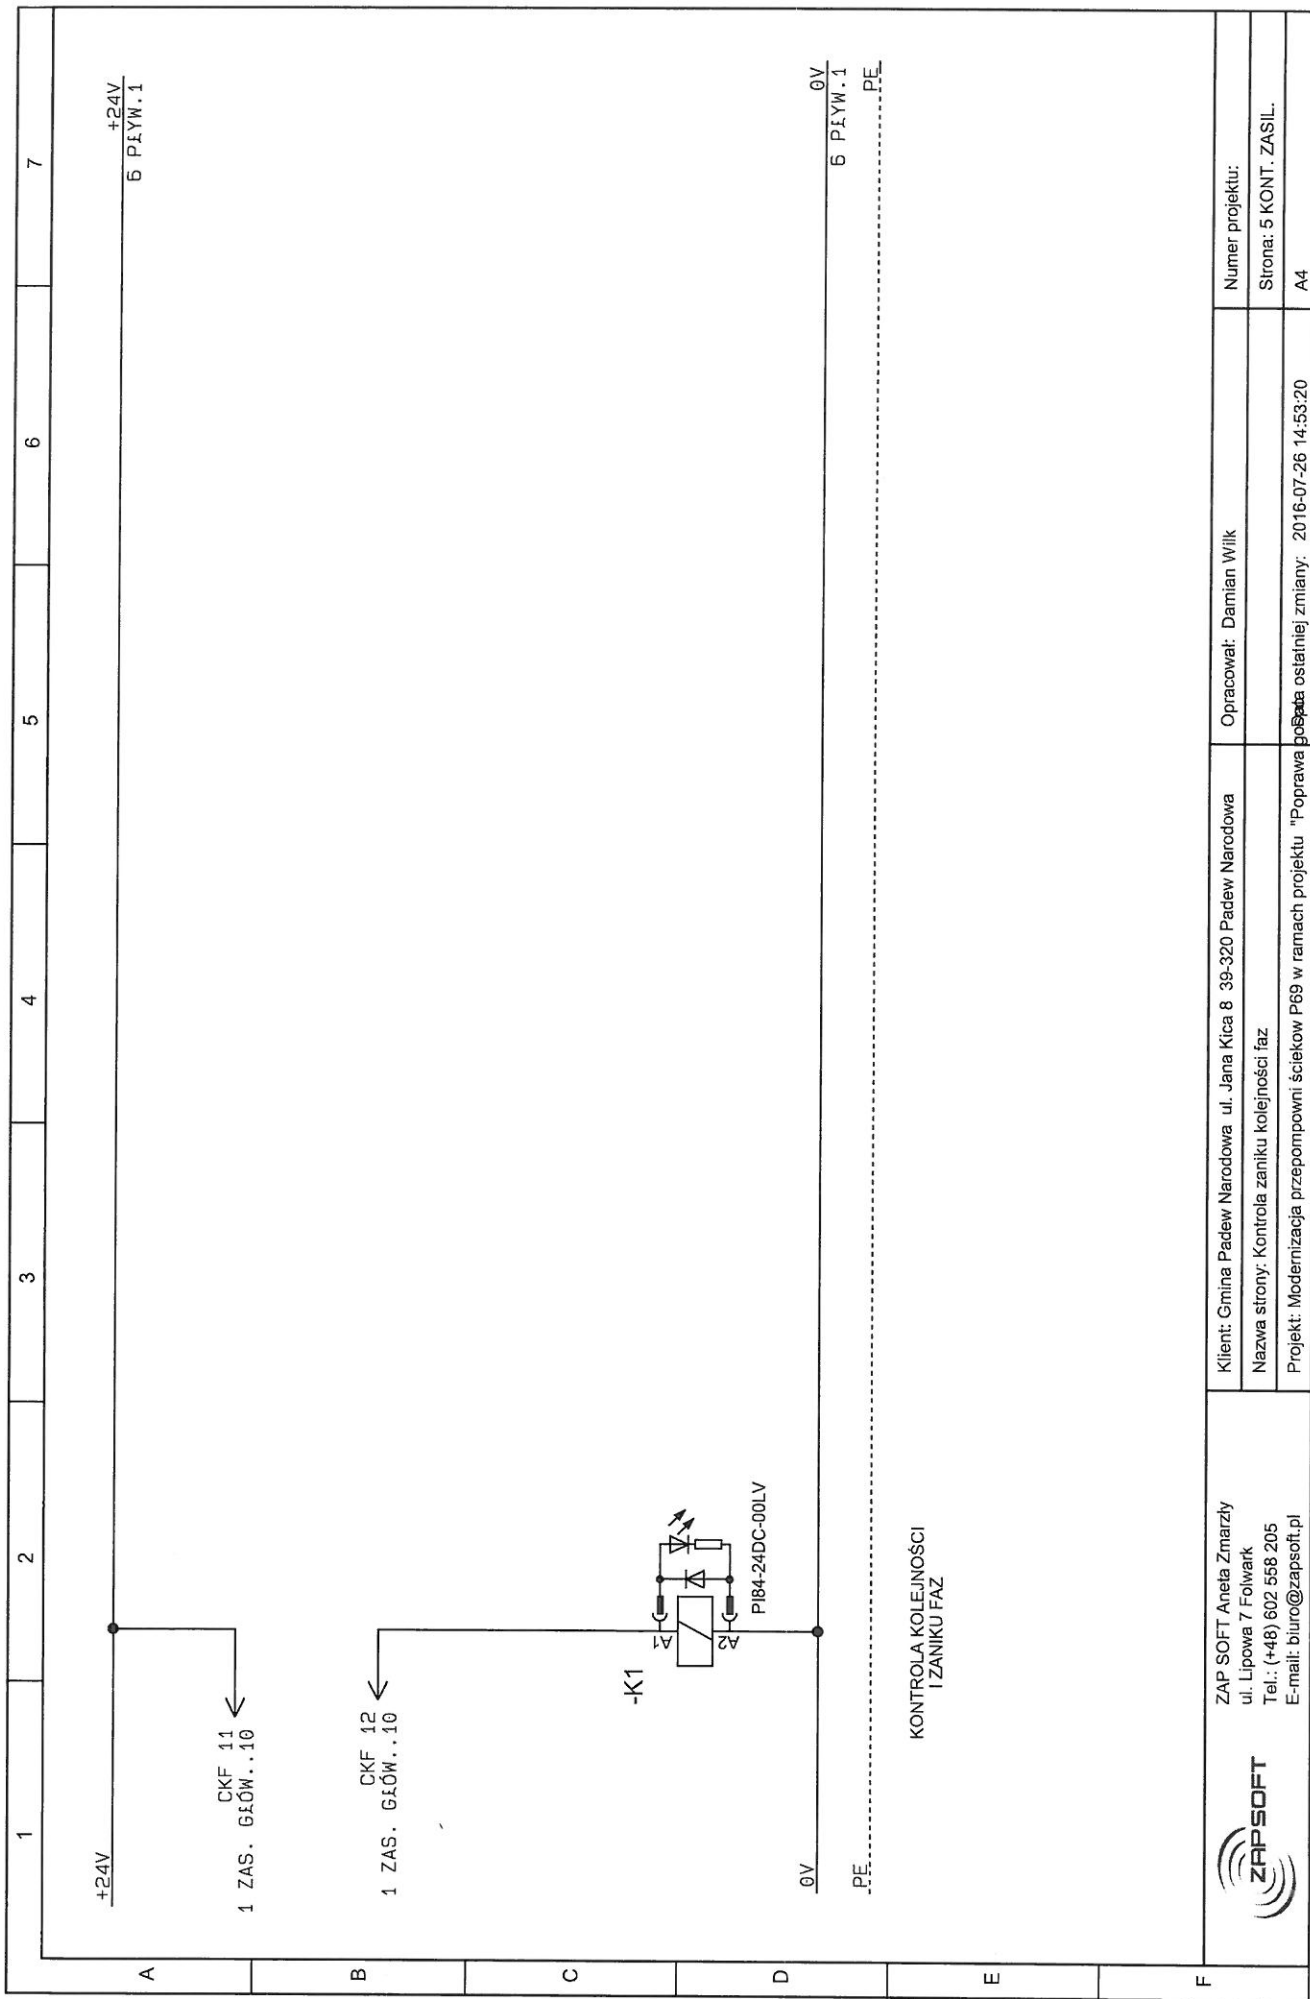


ZAP SOFT Aneta Zmarzły
 ul. Lipowa 7 Folwark
 Tel.: (+48) 602 558 205
 E-mail: biuro@zapssoft.pl

Klient: Gmina Padew Narodowa ul. Jana Kica 8 38-320 Padew Narodowa
 Nazwa strony: Kontrola zaniku kolejności faz
 Projekt: Modernizacja przepompowni ścieków P69 w ramach projektu "Poprawa bezpieczeństwa ostatniej zmiany. 2016-07-26 14:53:20

Opracował: Damian Wilk


Numer projektu:
 Strona: 5 KONT. ZASIL.
 A4

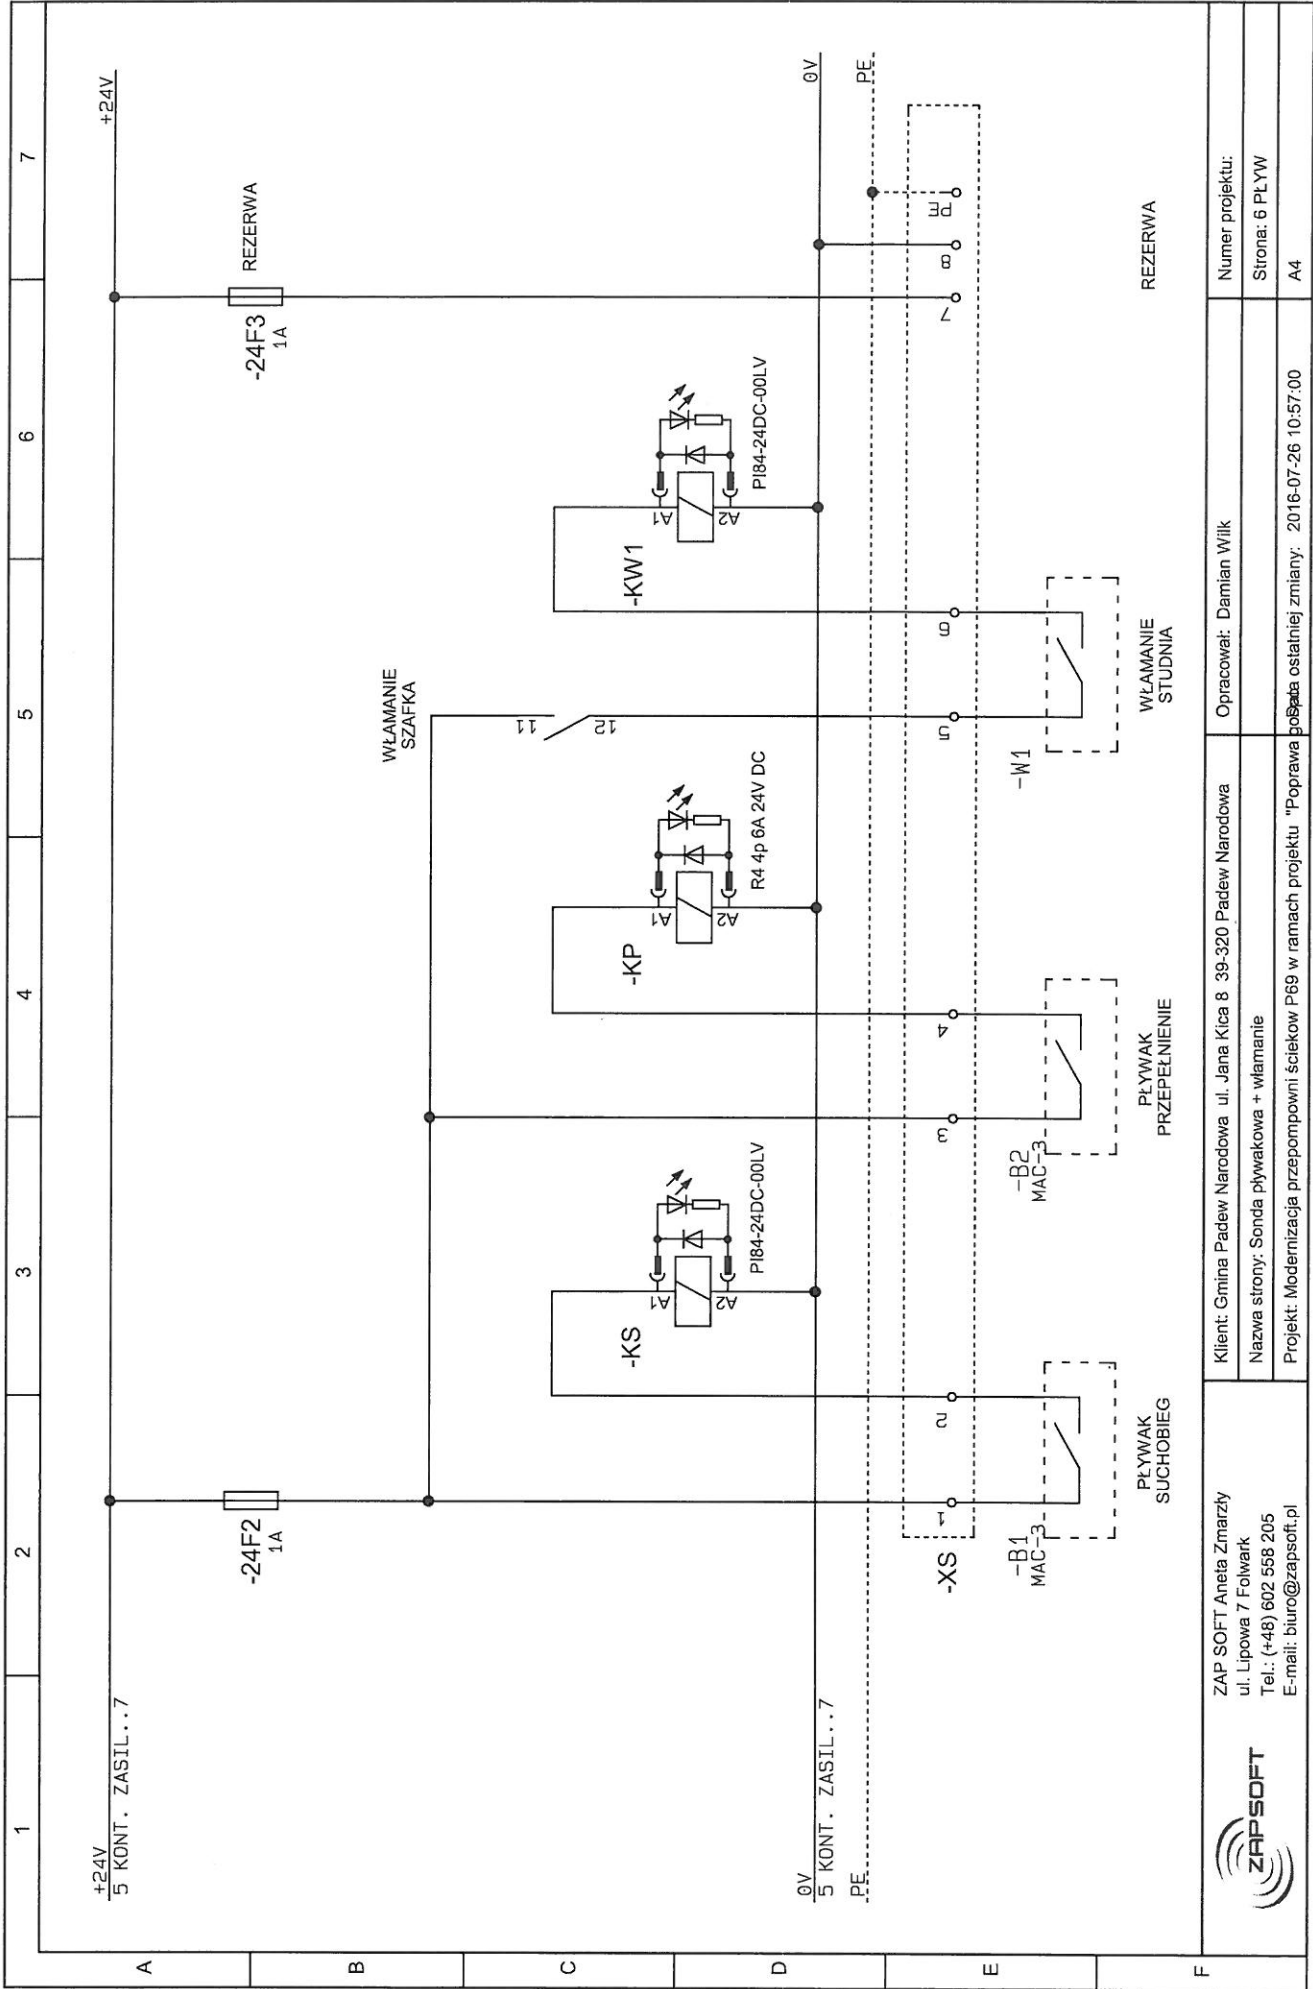

ZAP SOFT Aneta Zmarzły
 ul. Lipowa 7 Folwark
 Tel.: (+48) 602 558 205
 E-mail: biuro@zapsoft.pl


Klient: Gmina Padew Narodowa ul. Jana Kicia 8 39-320 Padew Narodowa
 Nazwa strony: Sonda pływakowa + włamanie
 Projekt: Modernizacja przepompowni ścieków P69 w ramach projektu "Poprawa bezpieczeństwa + włamanie"

Opracował: Damian Wilk
 Numer projektu:
 Strona: 6 PLYW
 A4

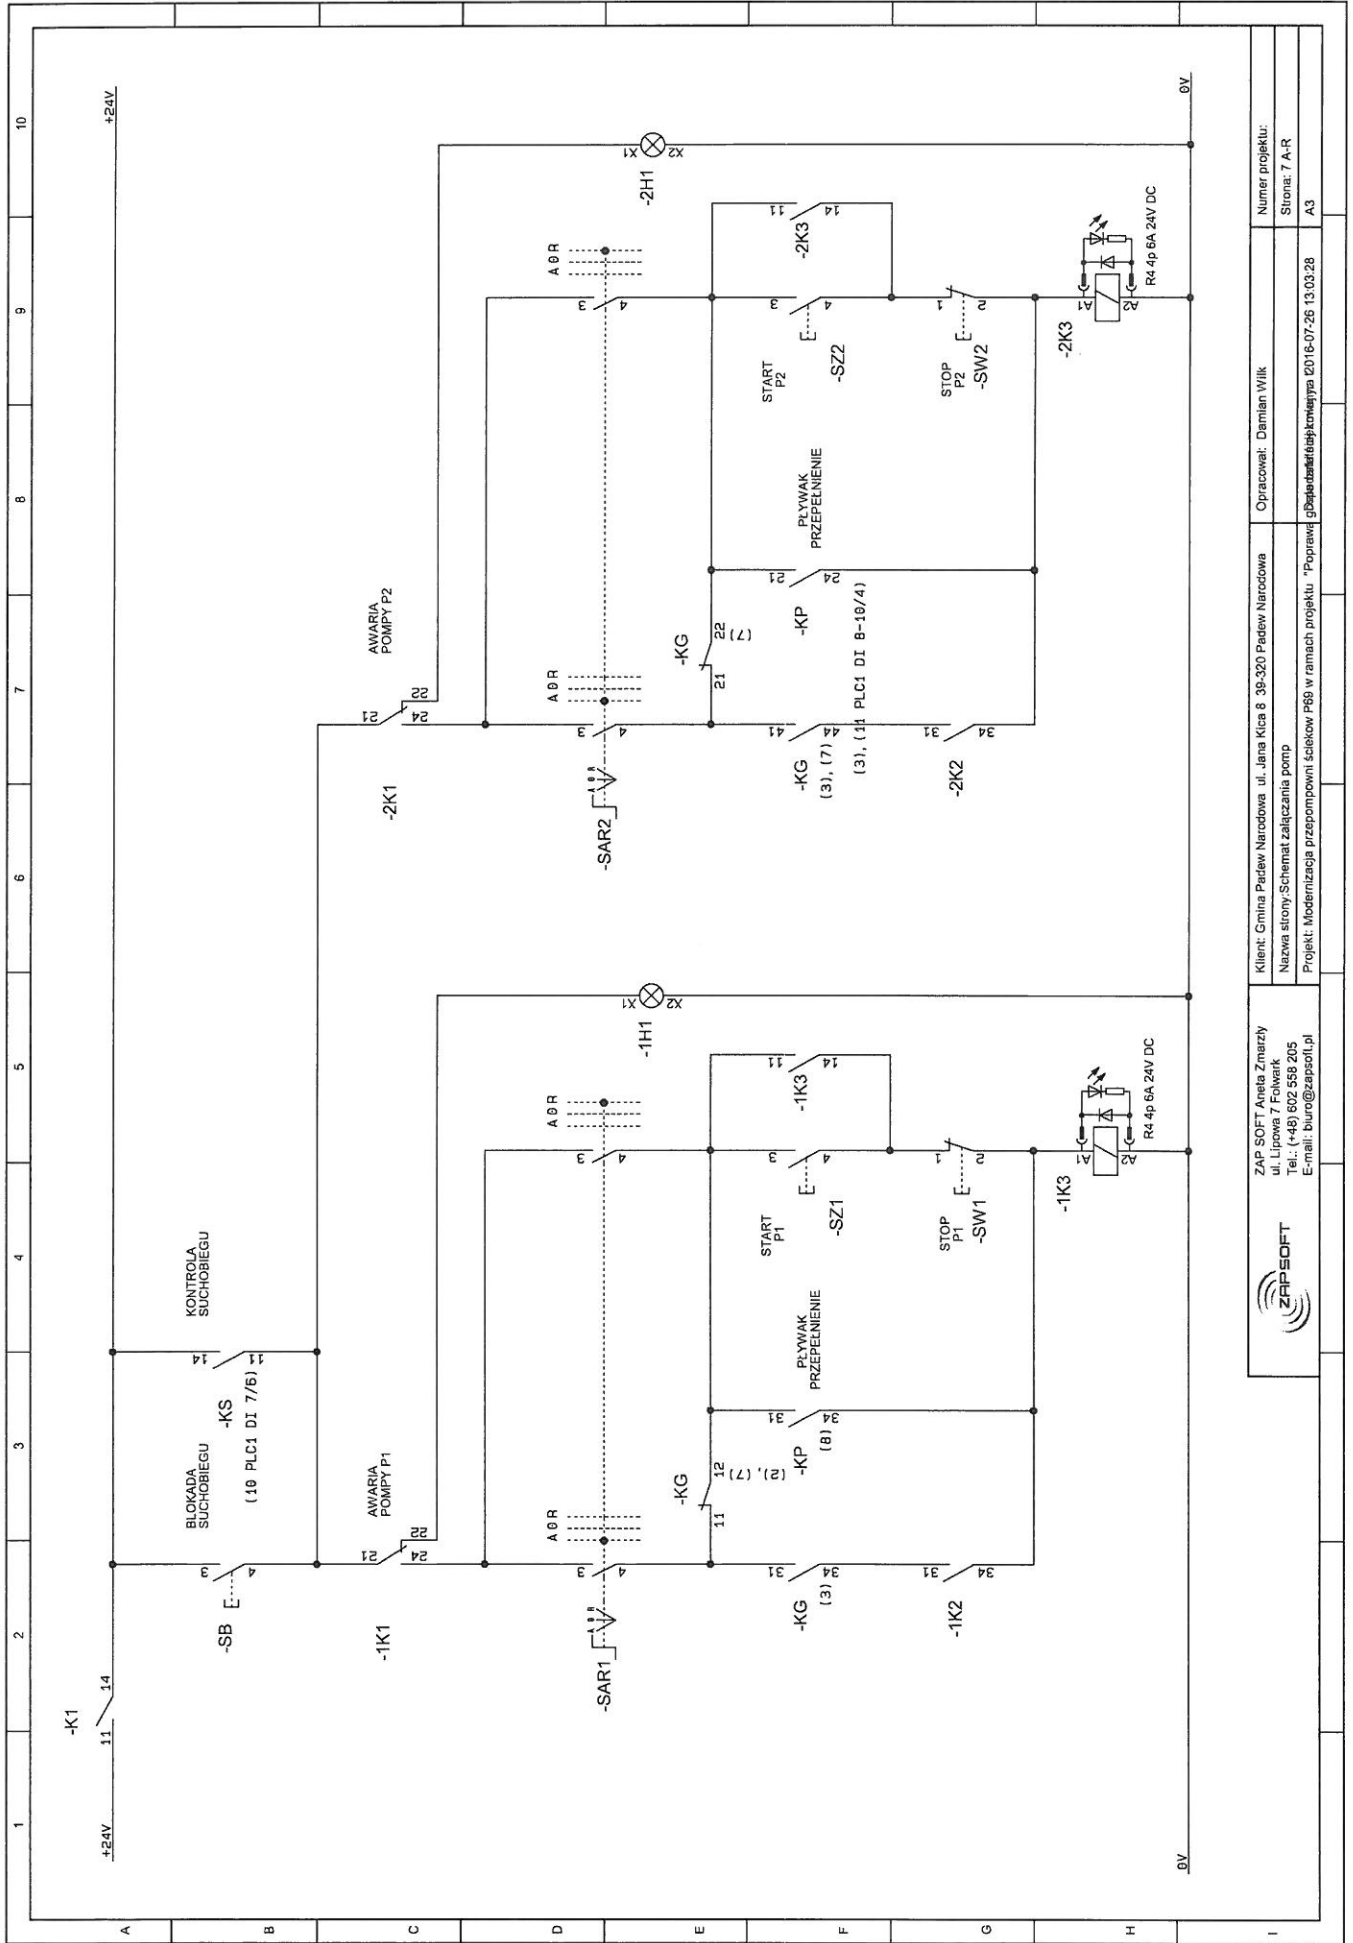


ZAPSOFT
 ZAP SOFT Aneta Zmarzy
 ul. Lipowa 7, Folwark
 Tel.: (+48) 602 558 205
 E-mail: biuro@zapsoft.pl

Klient: Gmina Padaw Narodowa, ul. Jana Kicia 8, 39-320 Padaw Narodowa
 Nazwa strony/Schemat zaliczenia pomp
 Projekt: Modernizacja przepompowni ścieków P69 w ramach projektu "Poprawa jakości wód powierzchniowych" (2016-07-26/13.03.28)
 Opracował: Damian Wilk
 Numer projektu:
 Strona: 7 A-R
 A3

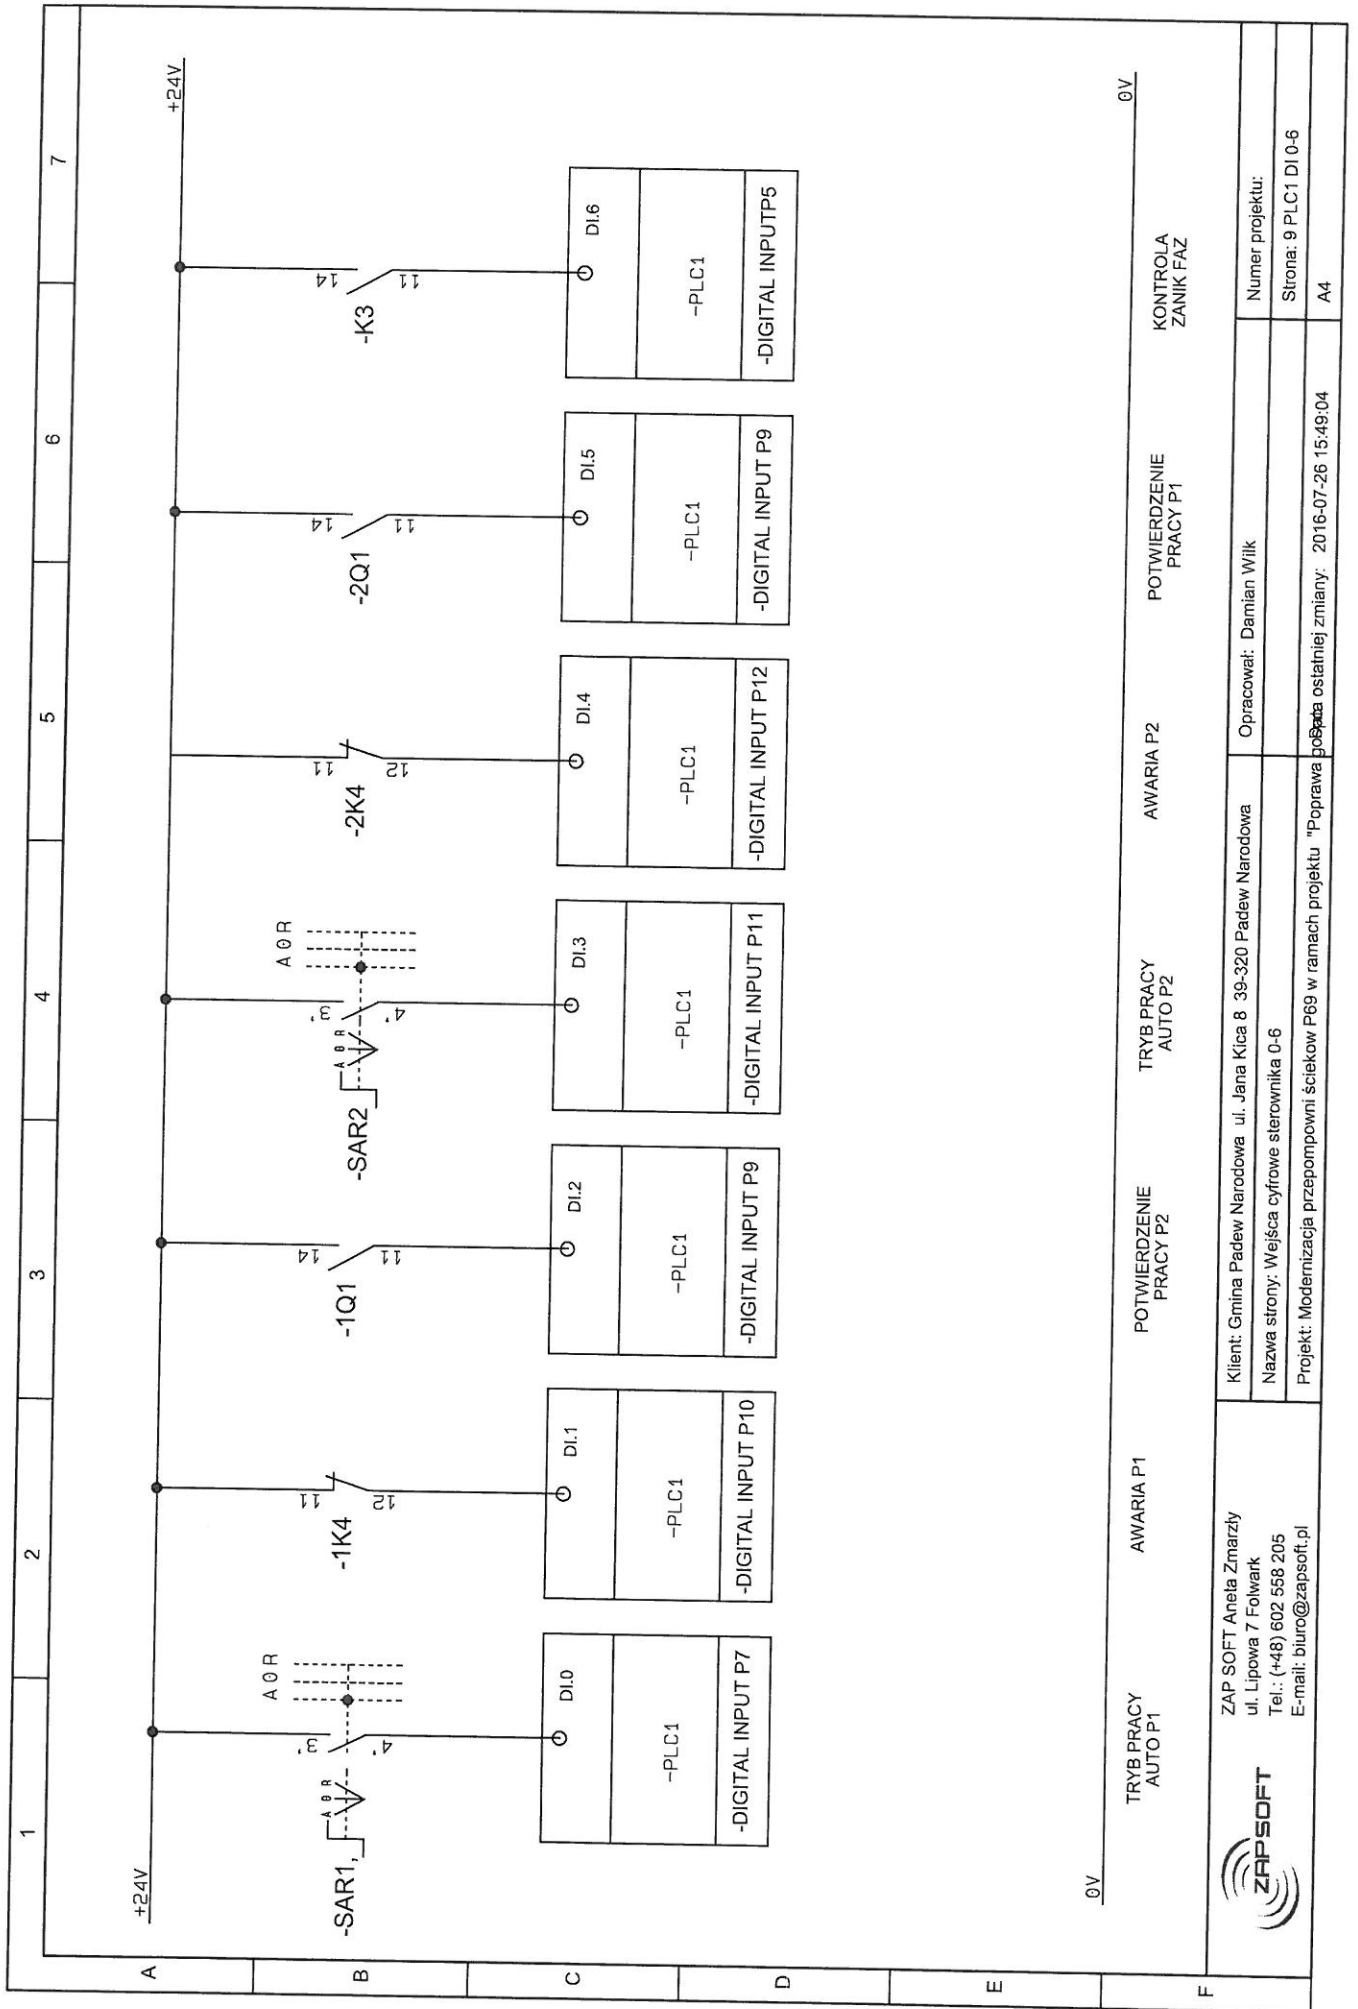

0V	TRYB PRACY AUTO P1	AWARIA P1	POTWIERDZENIE PRACY P2	TRYB PRACY AUTO P2	AWARIA P2	POTWIERDZENIE PRACY P1	KONTROLA ZANIK FAZ	0V
ZAP SOFT Aneta Zmarzy ul. Lipowa 7 Folwark Tel.: (+48) 602 558 205 E-mail: biuro@zapssoft.pl		Klient: Gmina Padew Narodowa ul. Jana Kica 8 39-320 Padew Narodowa Nazwa strony: Wejścia cyfrowe sterownika 0-6 Projekt: Modernizacja przepompowni ścieków P69 w ramach projektu "Poprawa bezpieczeństwa ostatniej zmiany" 2016-07-26 15:49:04		Opracował: Damian Wilk		Numer projektu: Strona: 9 PLC1 DI 0-6		A4



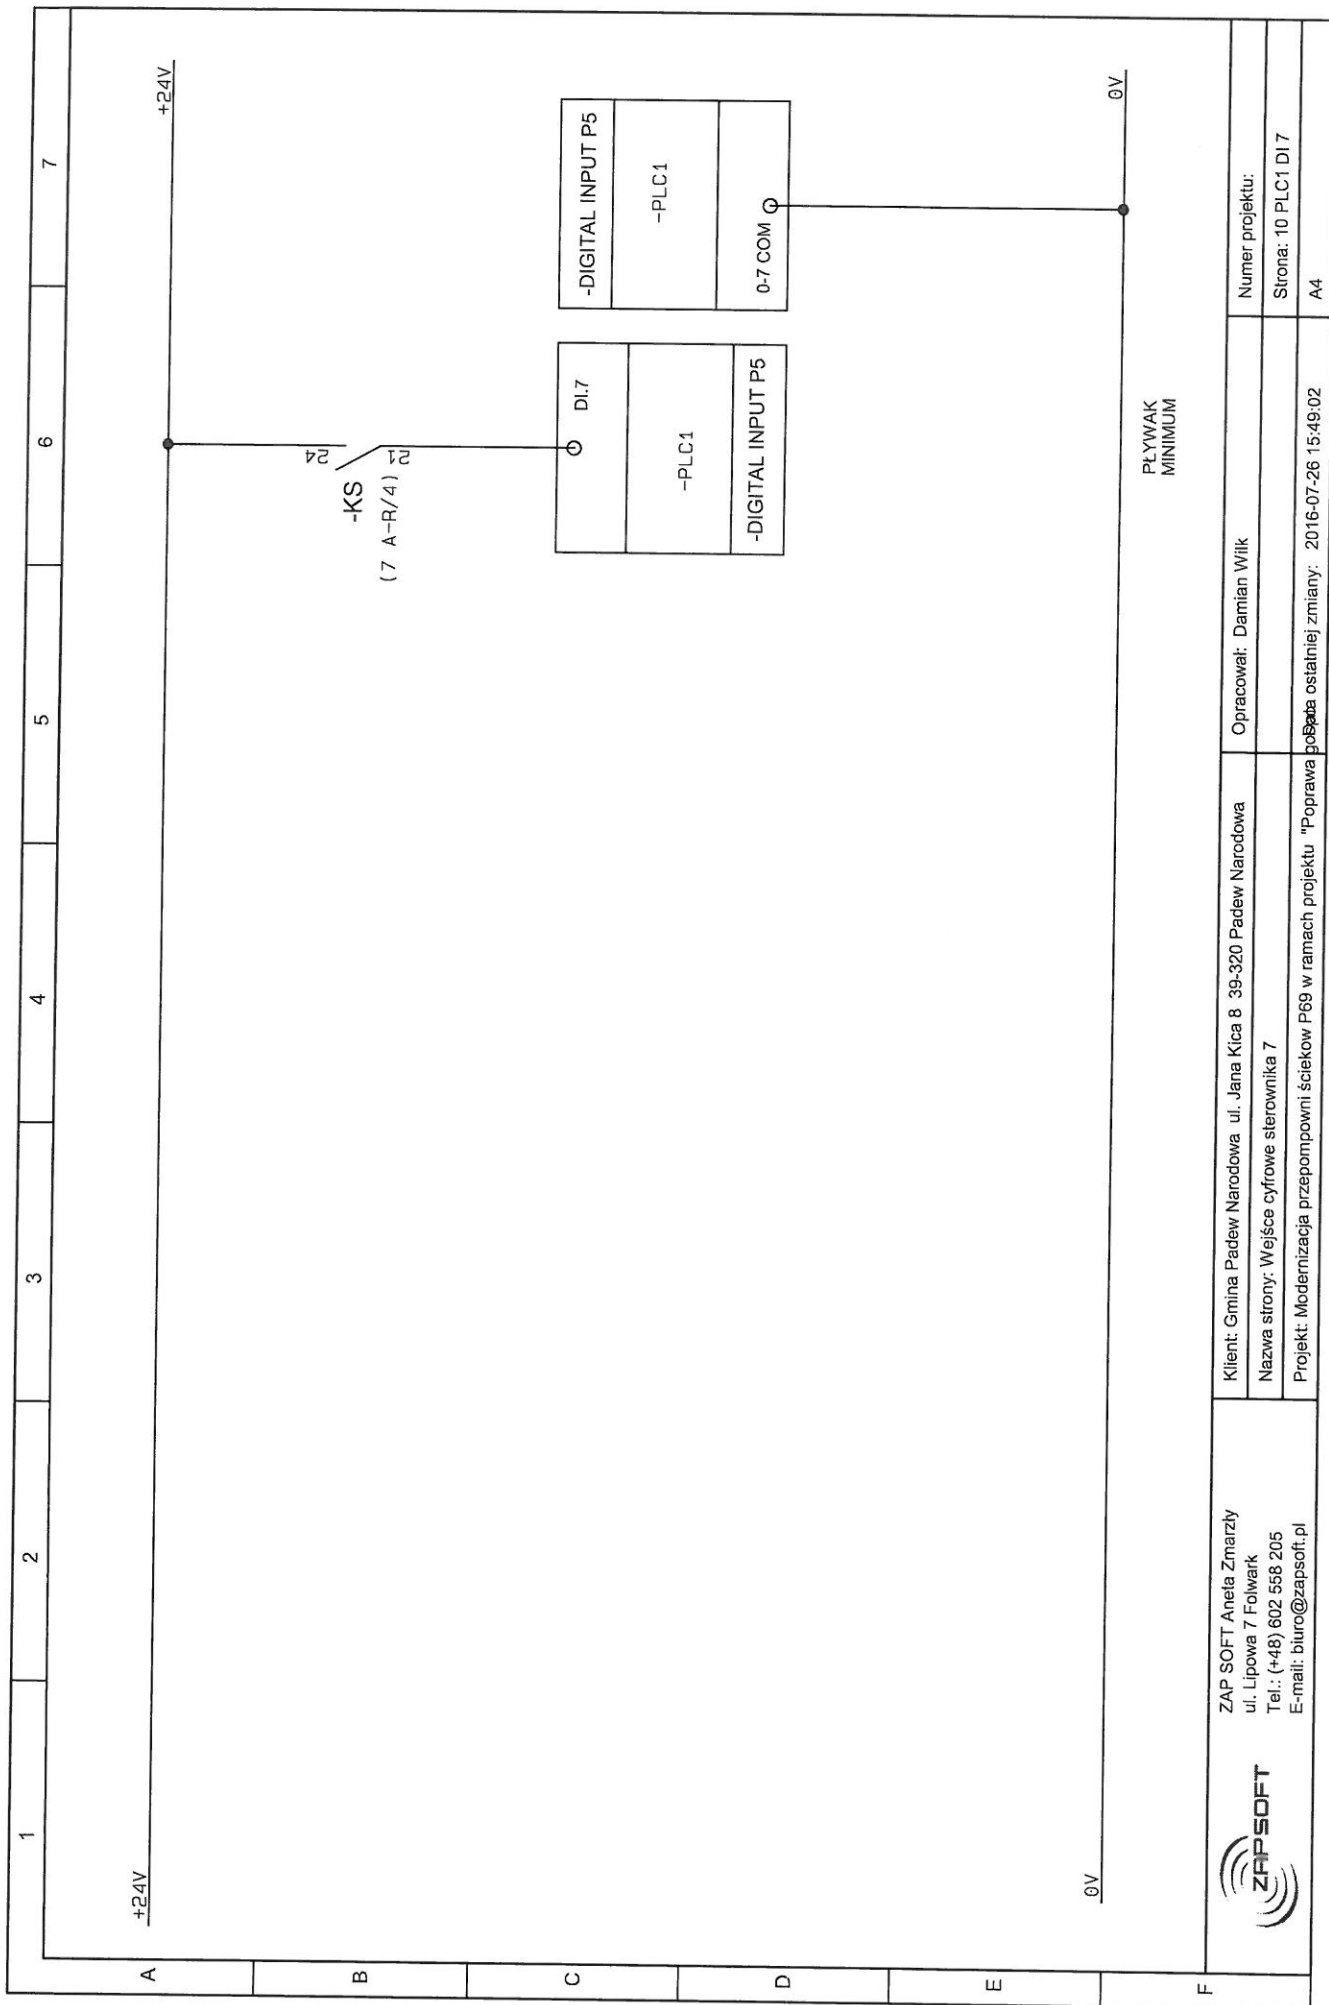

Klient: Gmina Padew Narodowa ul. Jana Kieca 8 39-320 Padew Narodowa
Nazwa strony: Wejście cyfrowe sterownika 7
Projekt: Modernizacja przepompowni ścieków P69 w ramach projektu "Poprawa bezpieczeństwa ostatniej zmiany: 2016-07-26 15:49:02"


Opracował: Damian Wilk

Opracował: Damian Wilk


Numer projektu:


Strona: 10 PLC1 DI 7

A4

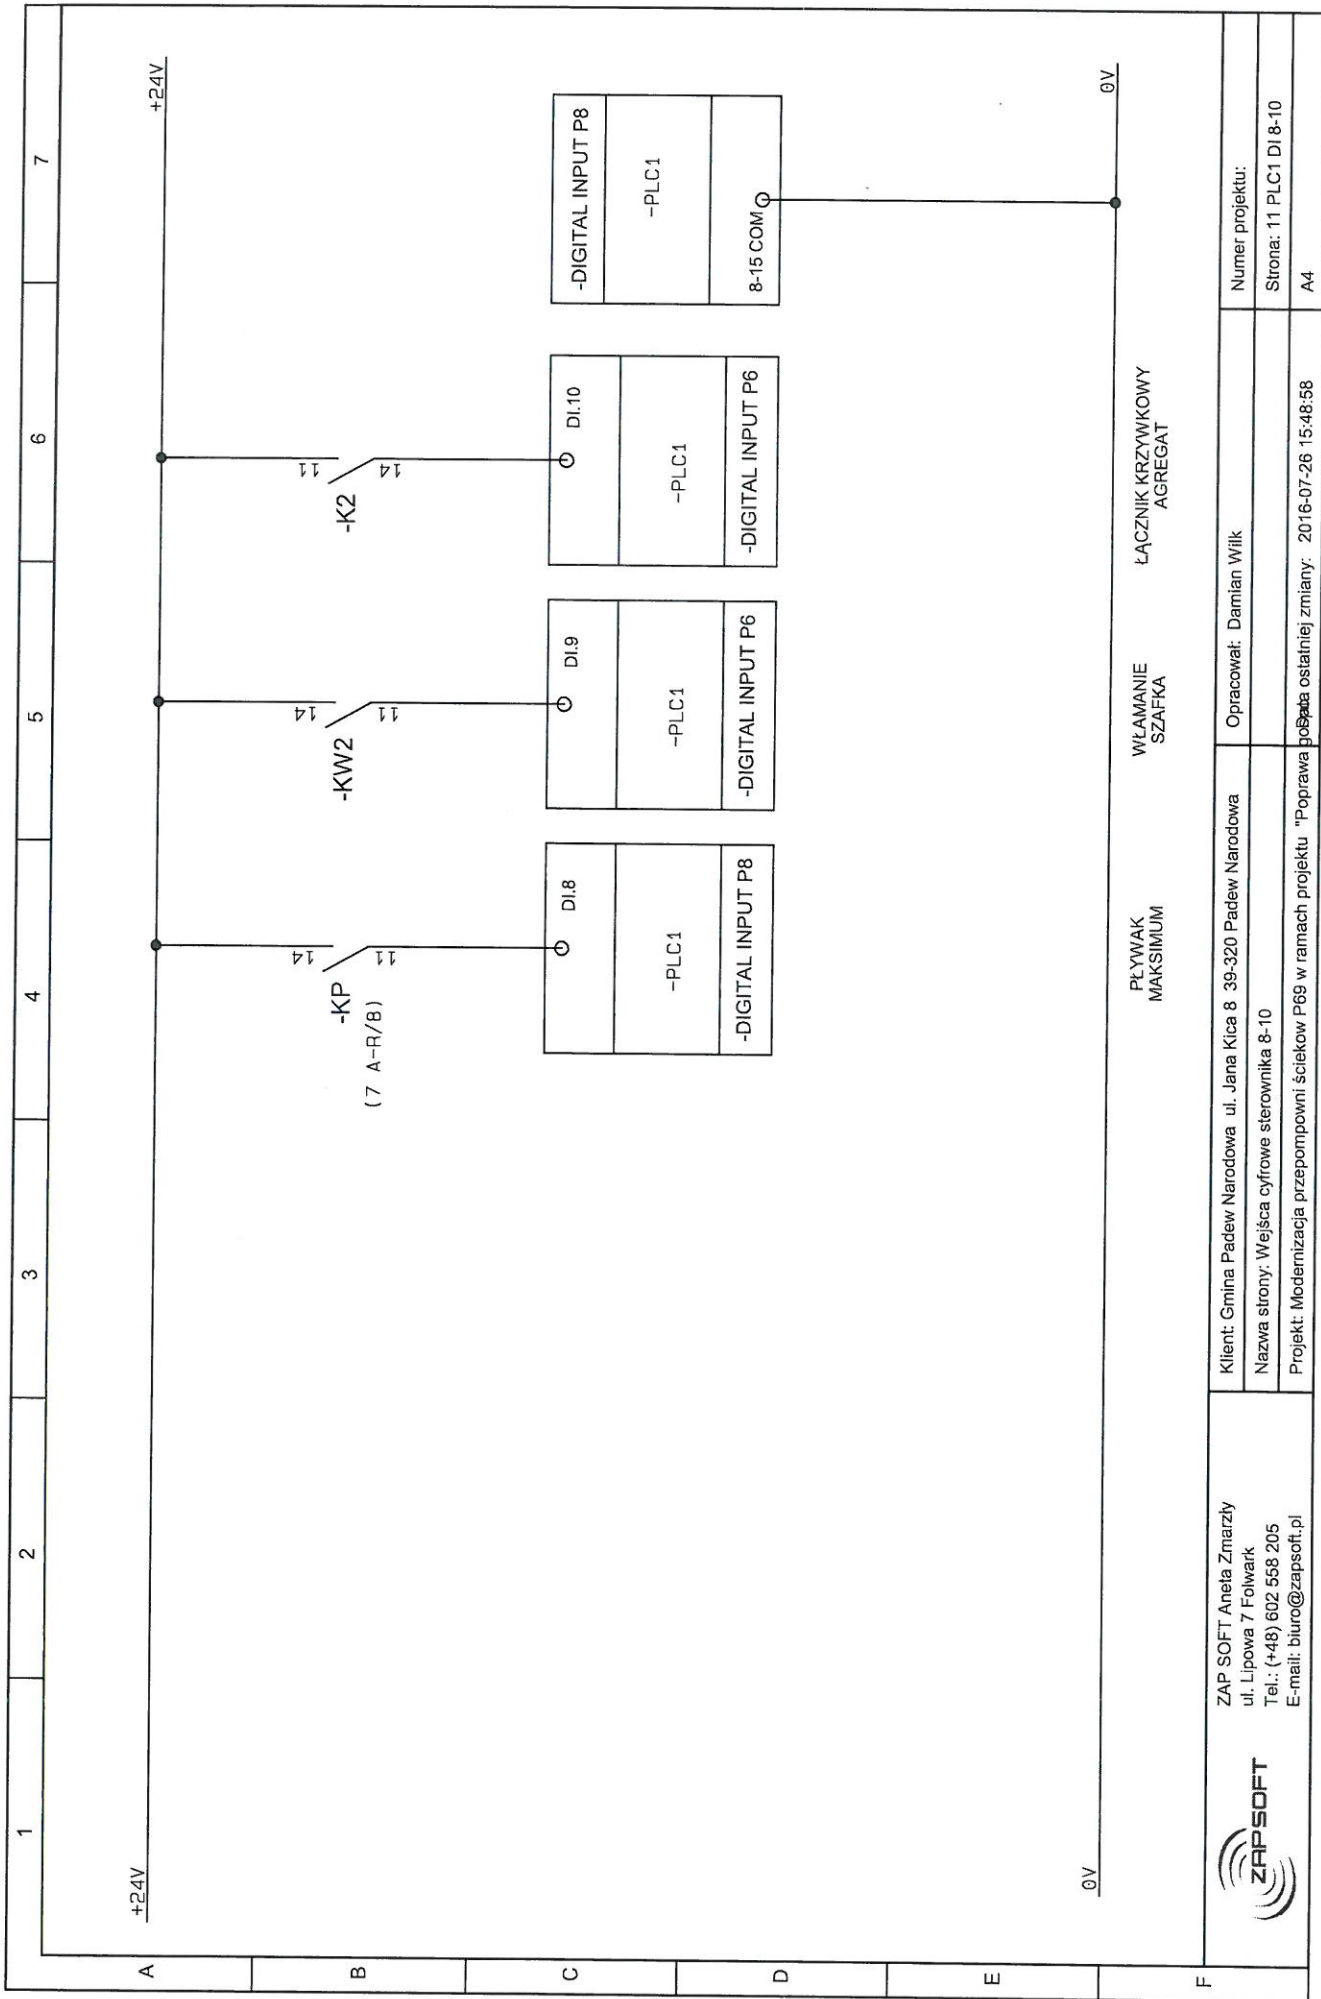

WŁAMANIE SZAFKA
 ŁĄCZNIK KRZYWKOWY AGREGAT

 ZAP SOFT Aneta Zmarzły ul. Lipowa 7 Folwark Tel.: (+48) 602 558 205 E-mail: biuro@zapsoft.pl	Klient: Gmina Padaw Narodowa ul. Jana Kica 8 39-320 Padaw Narodowa Nazwa strony: Wejścia cyfrowe sterownika 8-10 Projekt: Modernizacja przepompowni ścieków P69 w ramach projektu "Poprawa	Opracował: Damian Wilk Numer projektu: Strona: 11 PLC1 DI 8-10
	PŁYWKAK MAKSIMUM WŁAMANIE SZAFKA ŁĄCZNIK KRZYWKOWY AGREGAT	2016-07-26 15:48:58 A4
	Poprawa	

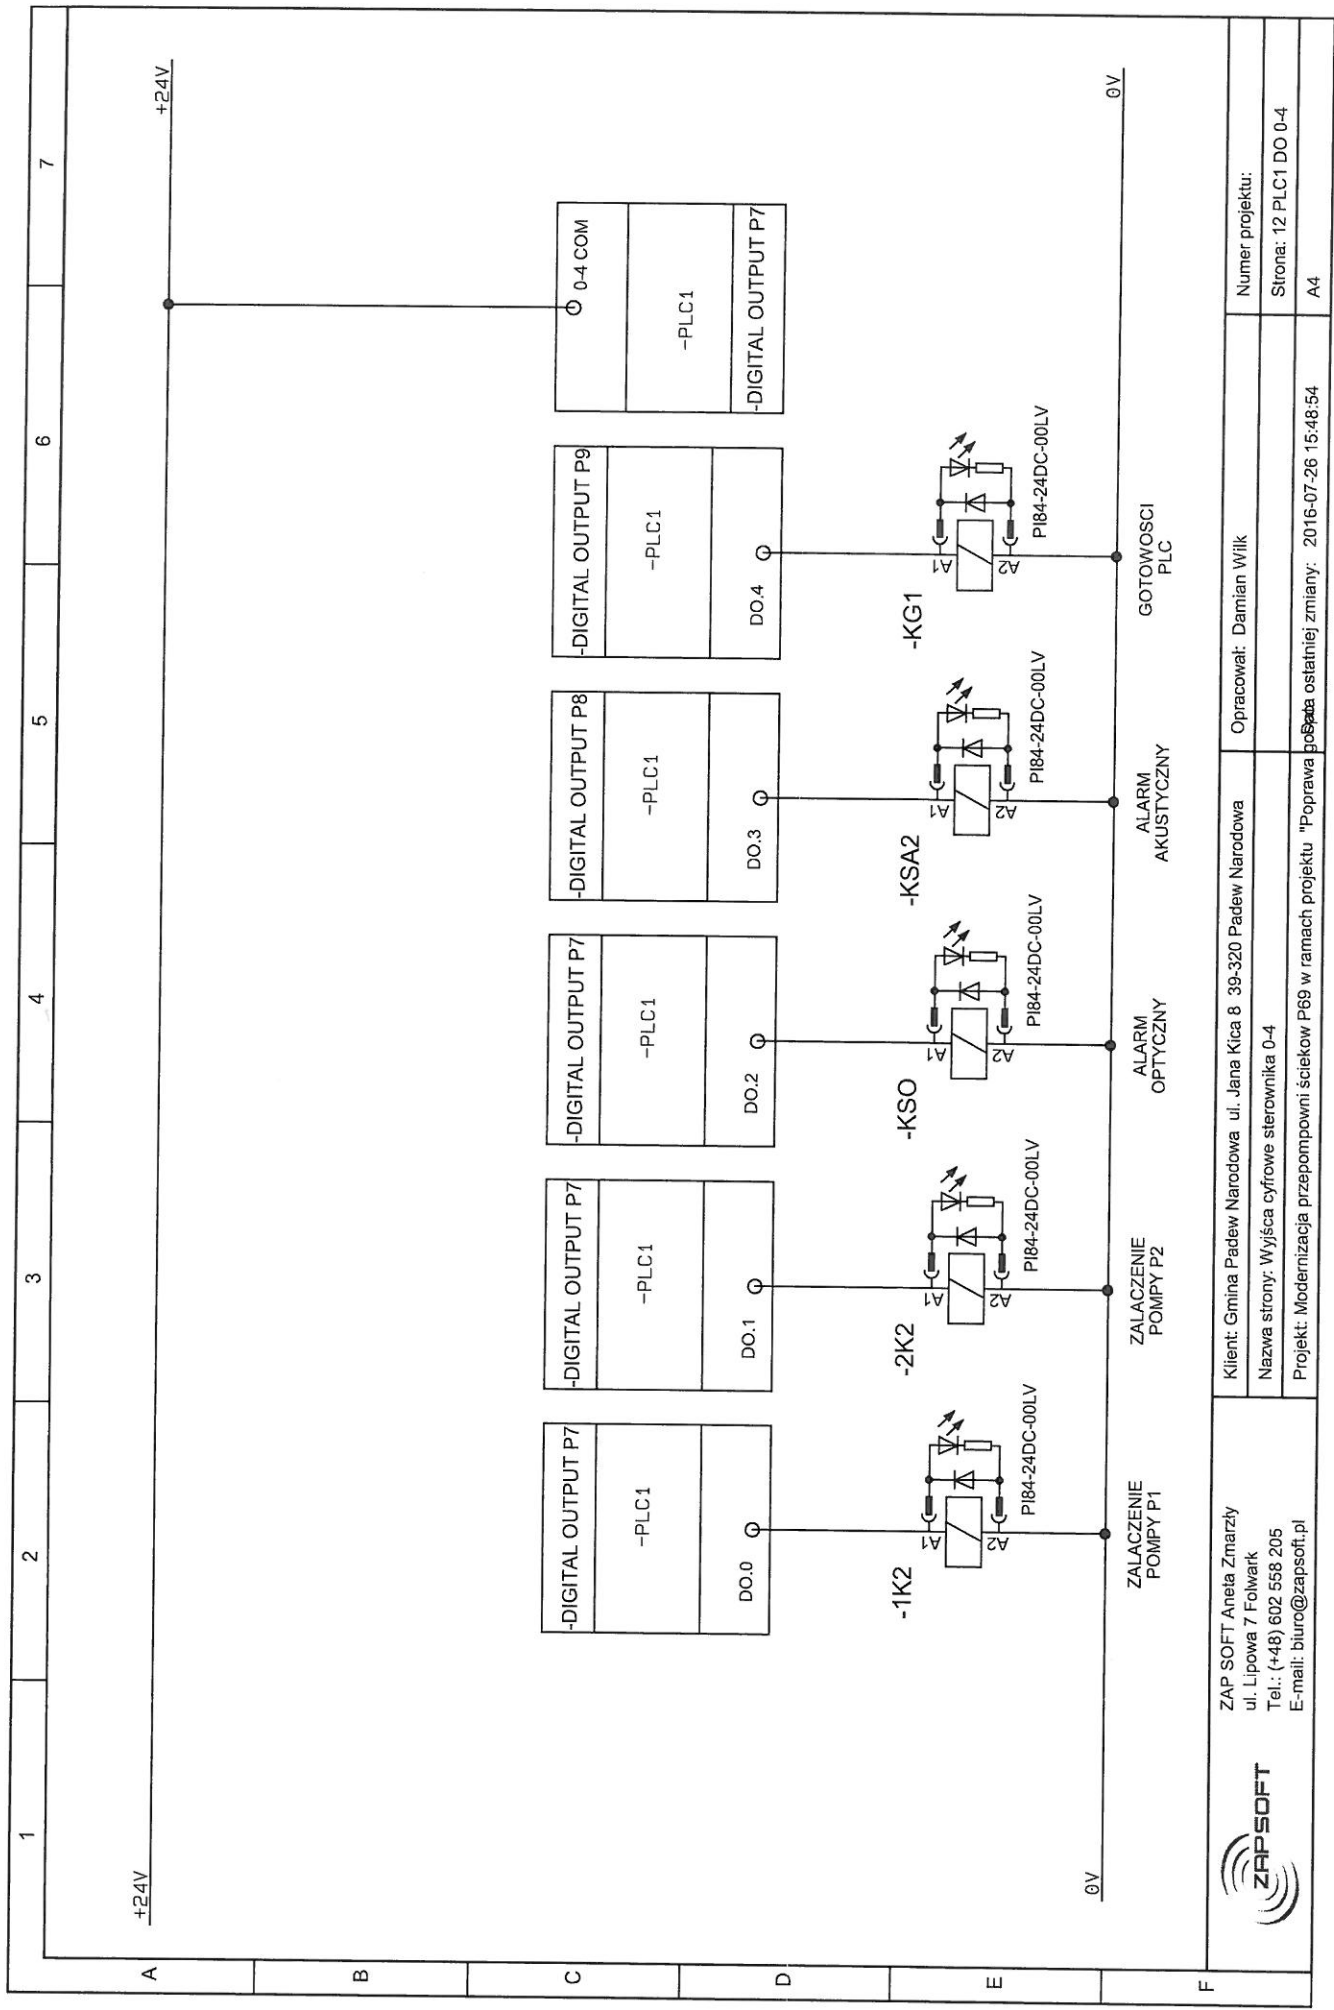

ZAP SOFT Aneta Zmarzły
 ul. Lipowa 7 Folwark
 Tel.: (+48) 602 558 205
 E-mail: biuro@zapsoft.pl


Klient: Gmina Padew Narodowa ul. Jana Kicia 8 39-320 Padew Narodowa
 Nazwa strony: Wyjścia cyfrowe sterownika 0-4
 Projekt: Modernizacja przepompowni ścieków P69 w ramach projektu "Poprawa bezpieczeństwa ostatniej zmiany: 2016-07-26 15:48:54"

Opracował: Damian Wilk

Numer projektu:


Strona: 12 PLC1 DO 0-4


A4

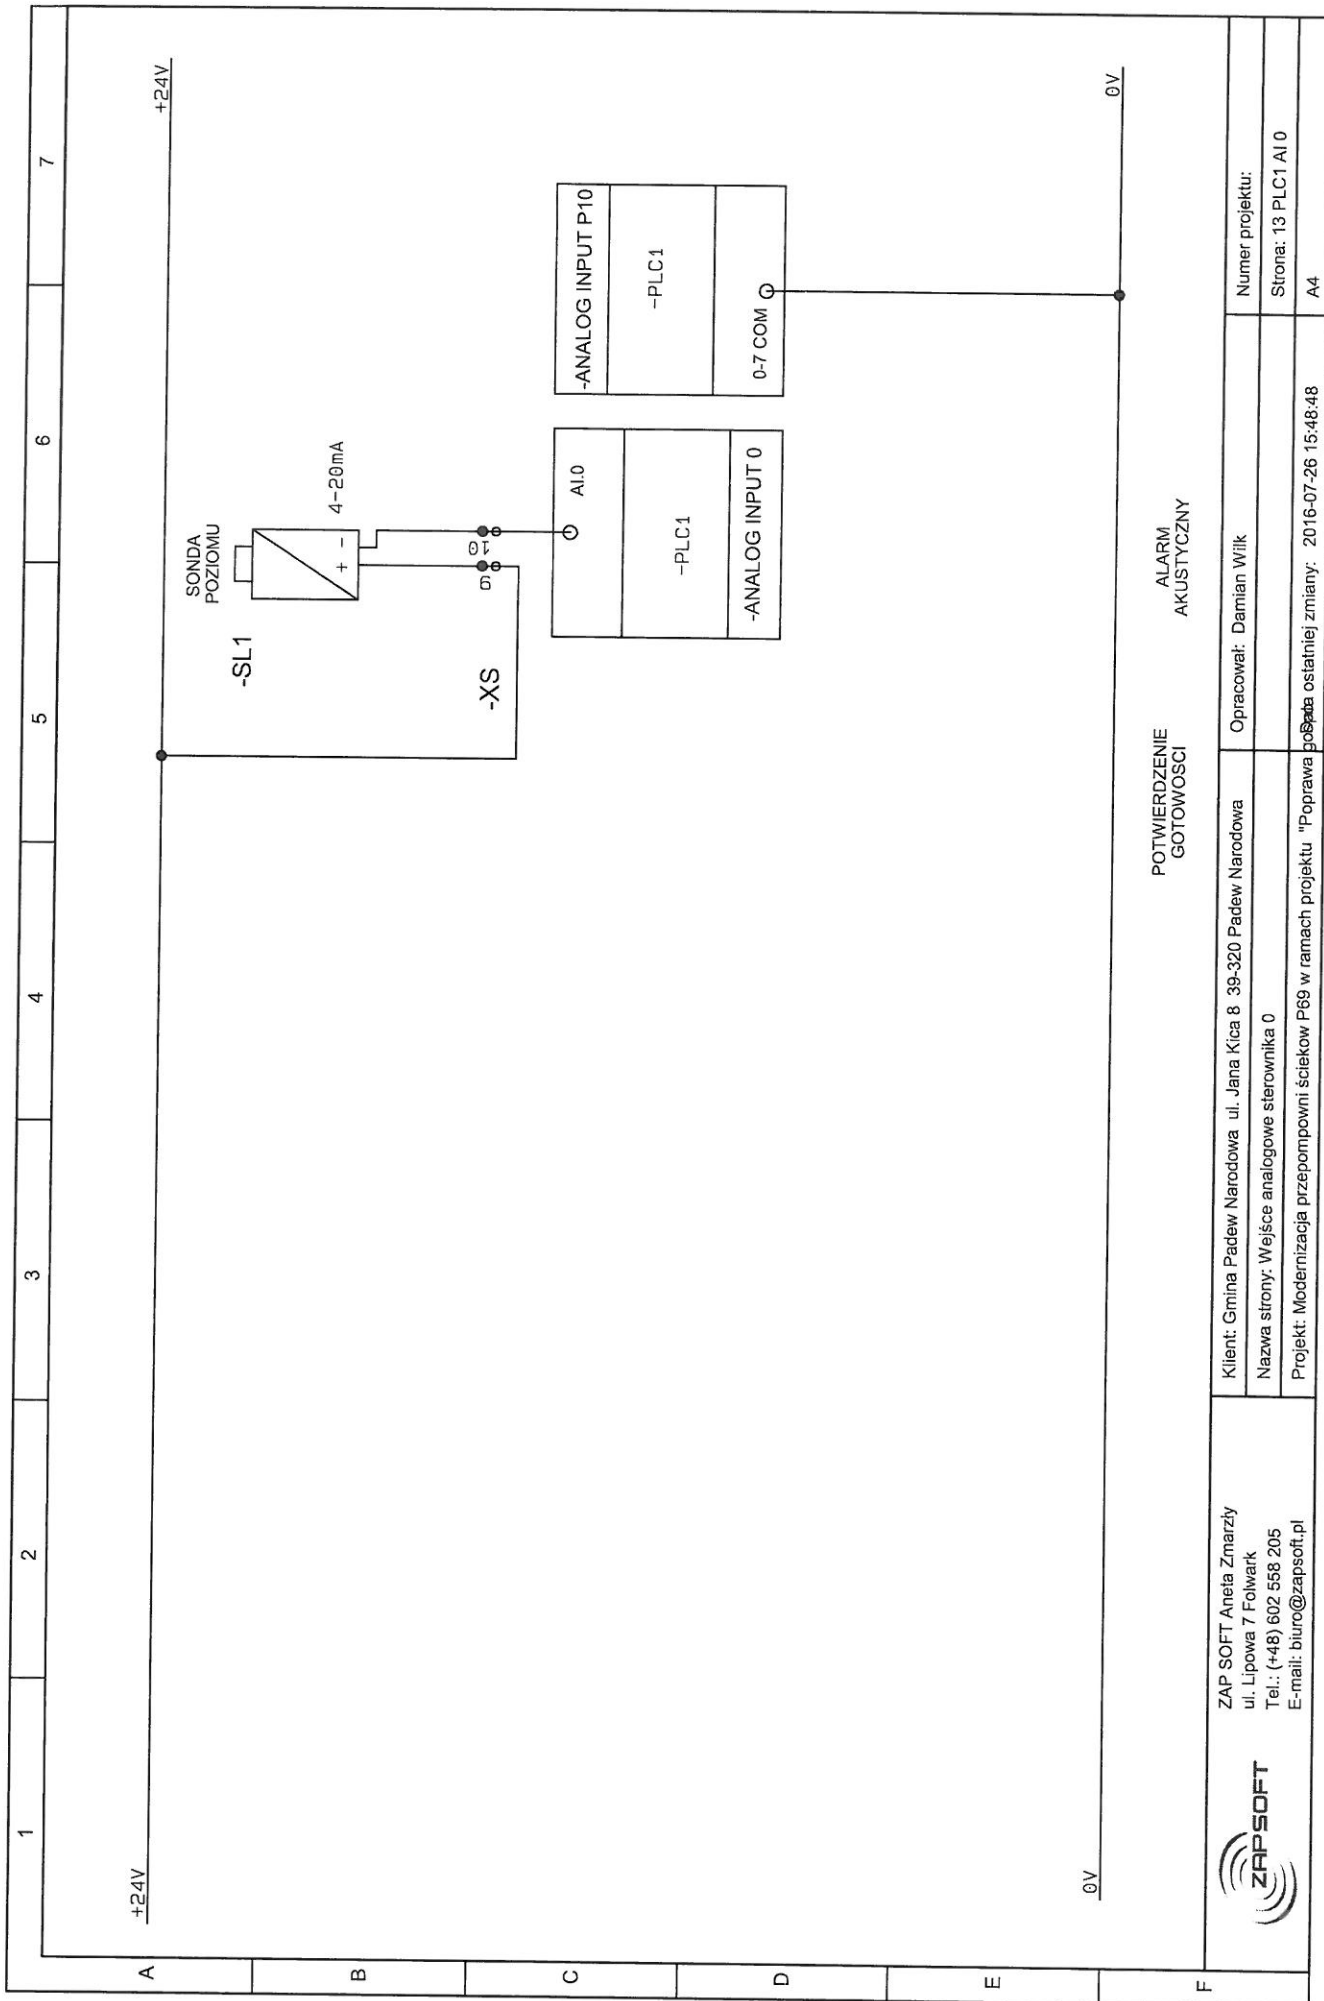

POTWIERDZENIE
GOTOWOSCI

ALARM
AKUSTYCZNY


 <p>ZAP SOFT Aneta Zmarzy ul. Lipowa 7 Folwark Tel.: (+48) 602 558 205 E-mail: biuro@zapsoft.pl</p>	<p>Klient: Gmina Padew Narodowa ul. Jana Kica 8 39-320 Padew Narodowa</p>	<p>Opracował: Damian Wilk</p>	<p>Numer projektu:</p>
	<p>Nazwa strony: Wejście analogowe sterownika 0</p>	<p>Strona: 13 PLC1 AI 0</p>	<p>Strona: 13 PLC1 AI 0</p>
	<p>Projekt: Modernizacja przepompowni ścieków P69 w ramach projektu "Poprawa sposobu ostatniej zmiany: 2016-07-26 15:48:48"</p>	<p>A4</p>	<p>A4</p>

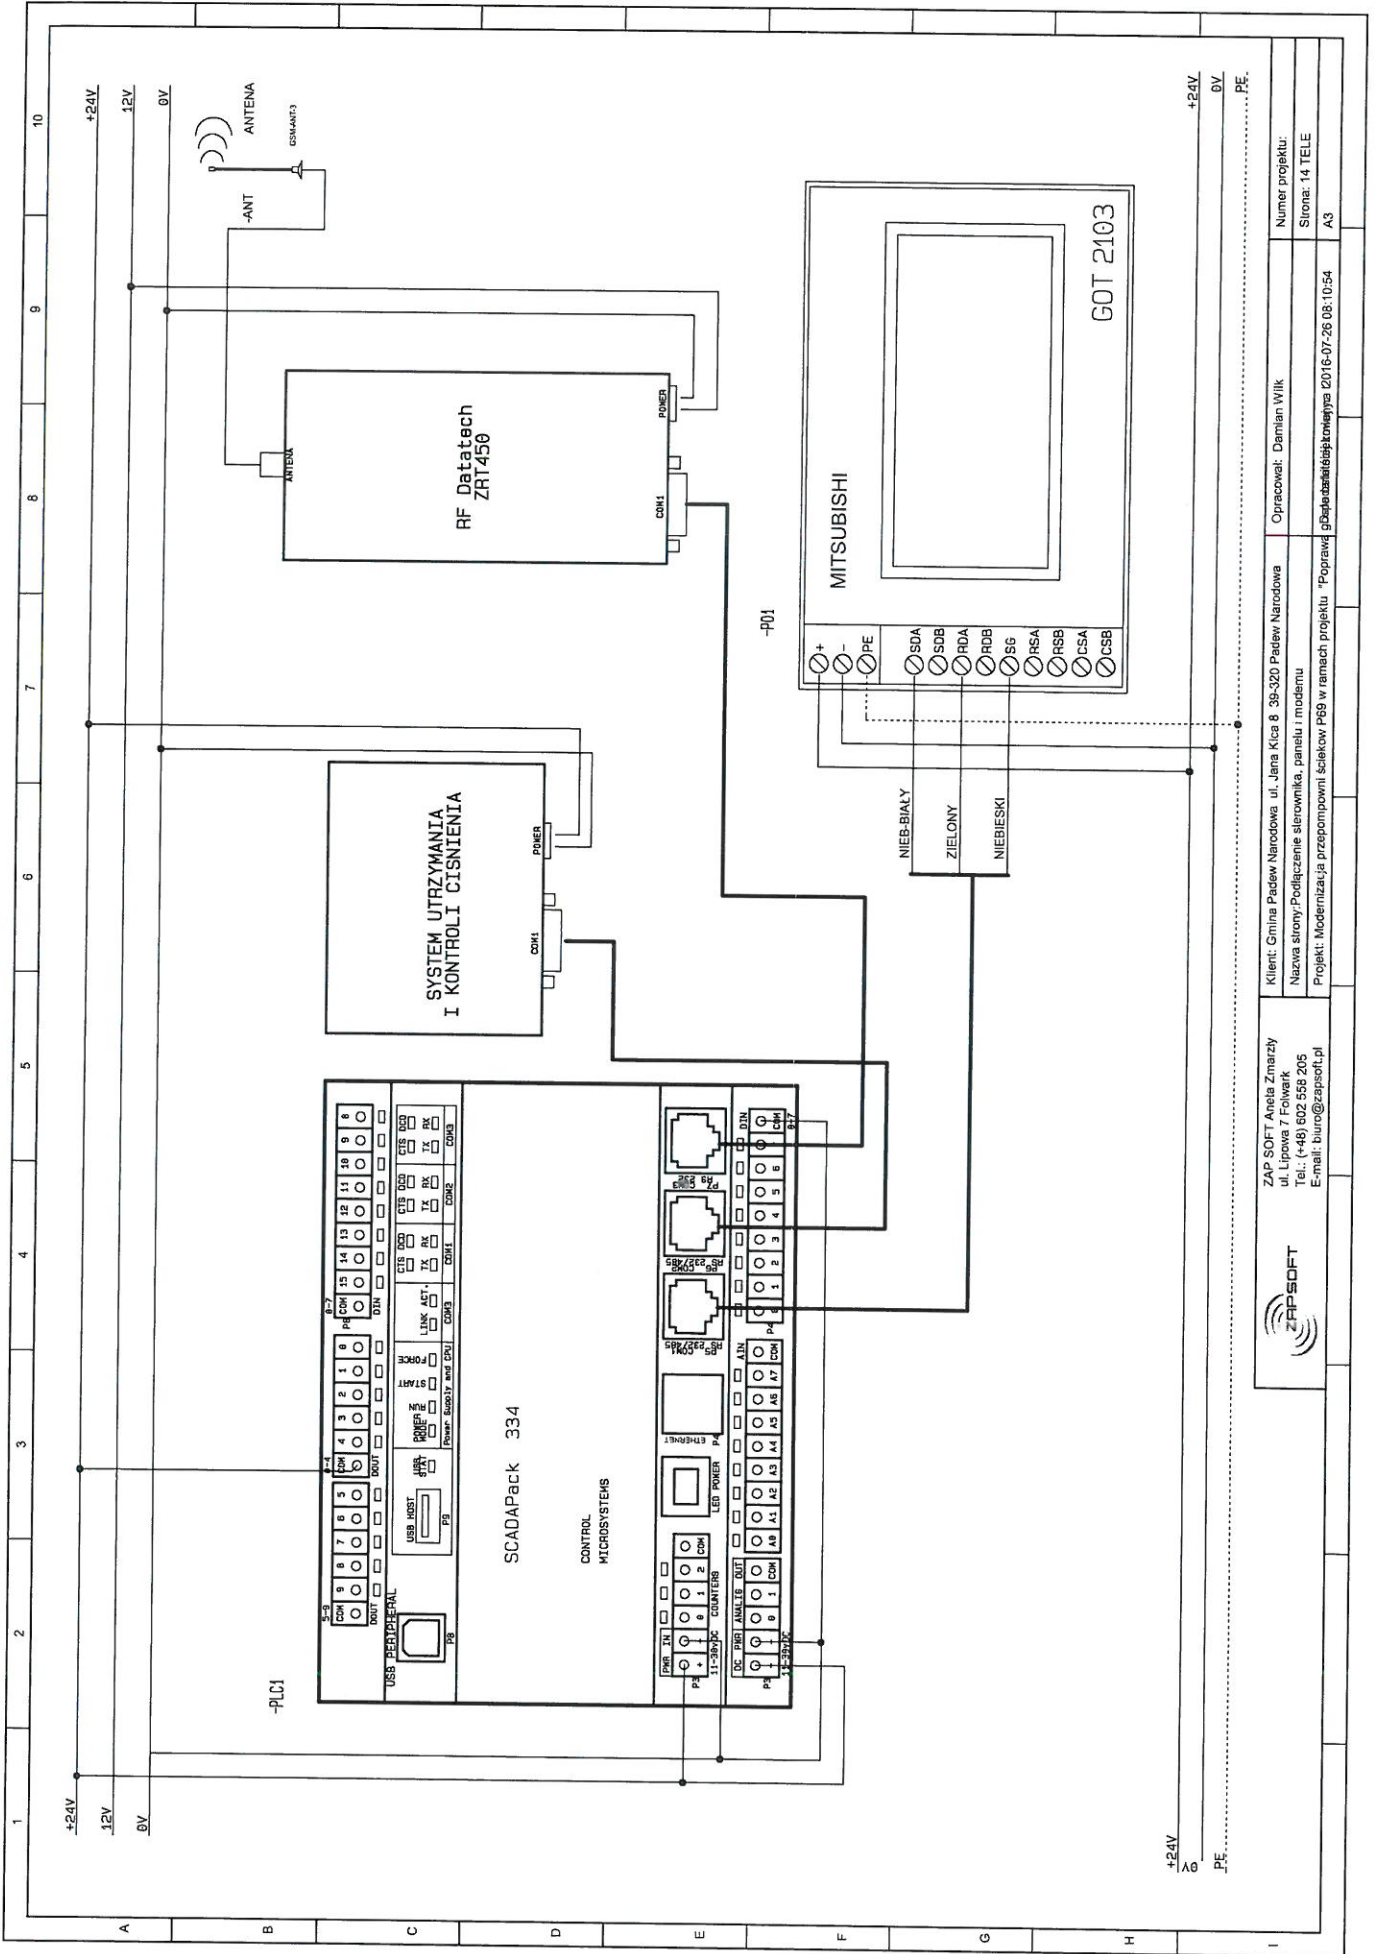

Klient: Gmina Padaw Narodowa ul. Jana Kica 8 39-520 Padaw Narodowa		Opracował: Damian Wilk
Nazwa strony: Podłączenie sterownika, panelu i modemu		Numer projektu:
Projekt: Modernizacja przepompowni ścieków P69 w ramach projektu "Poprawa gospodarki ściekowej" 2016-07-26 08:10:54		Strona: 14 TELE
		A3

ZAP SOFT Aneta Zmarzy
 ul. Lipowa 7 Folwark
 Tel.: (+48) 602 558 205
 E-mail: biuro@zapsoft.pl



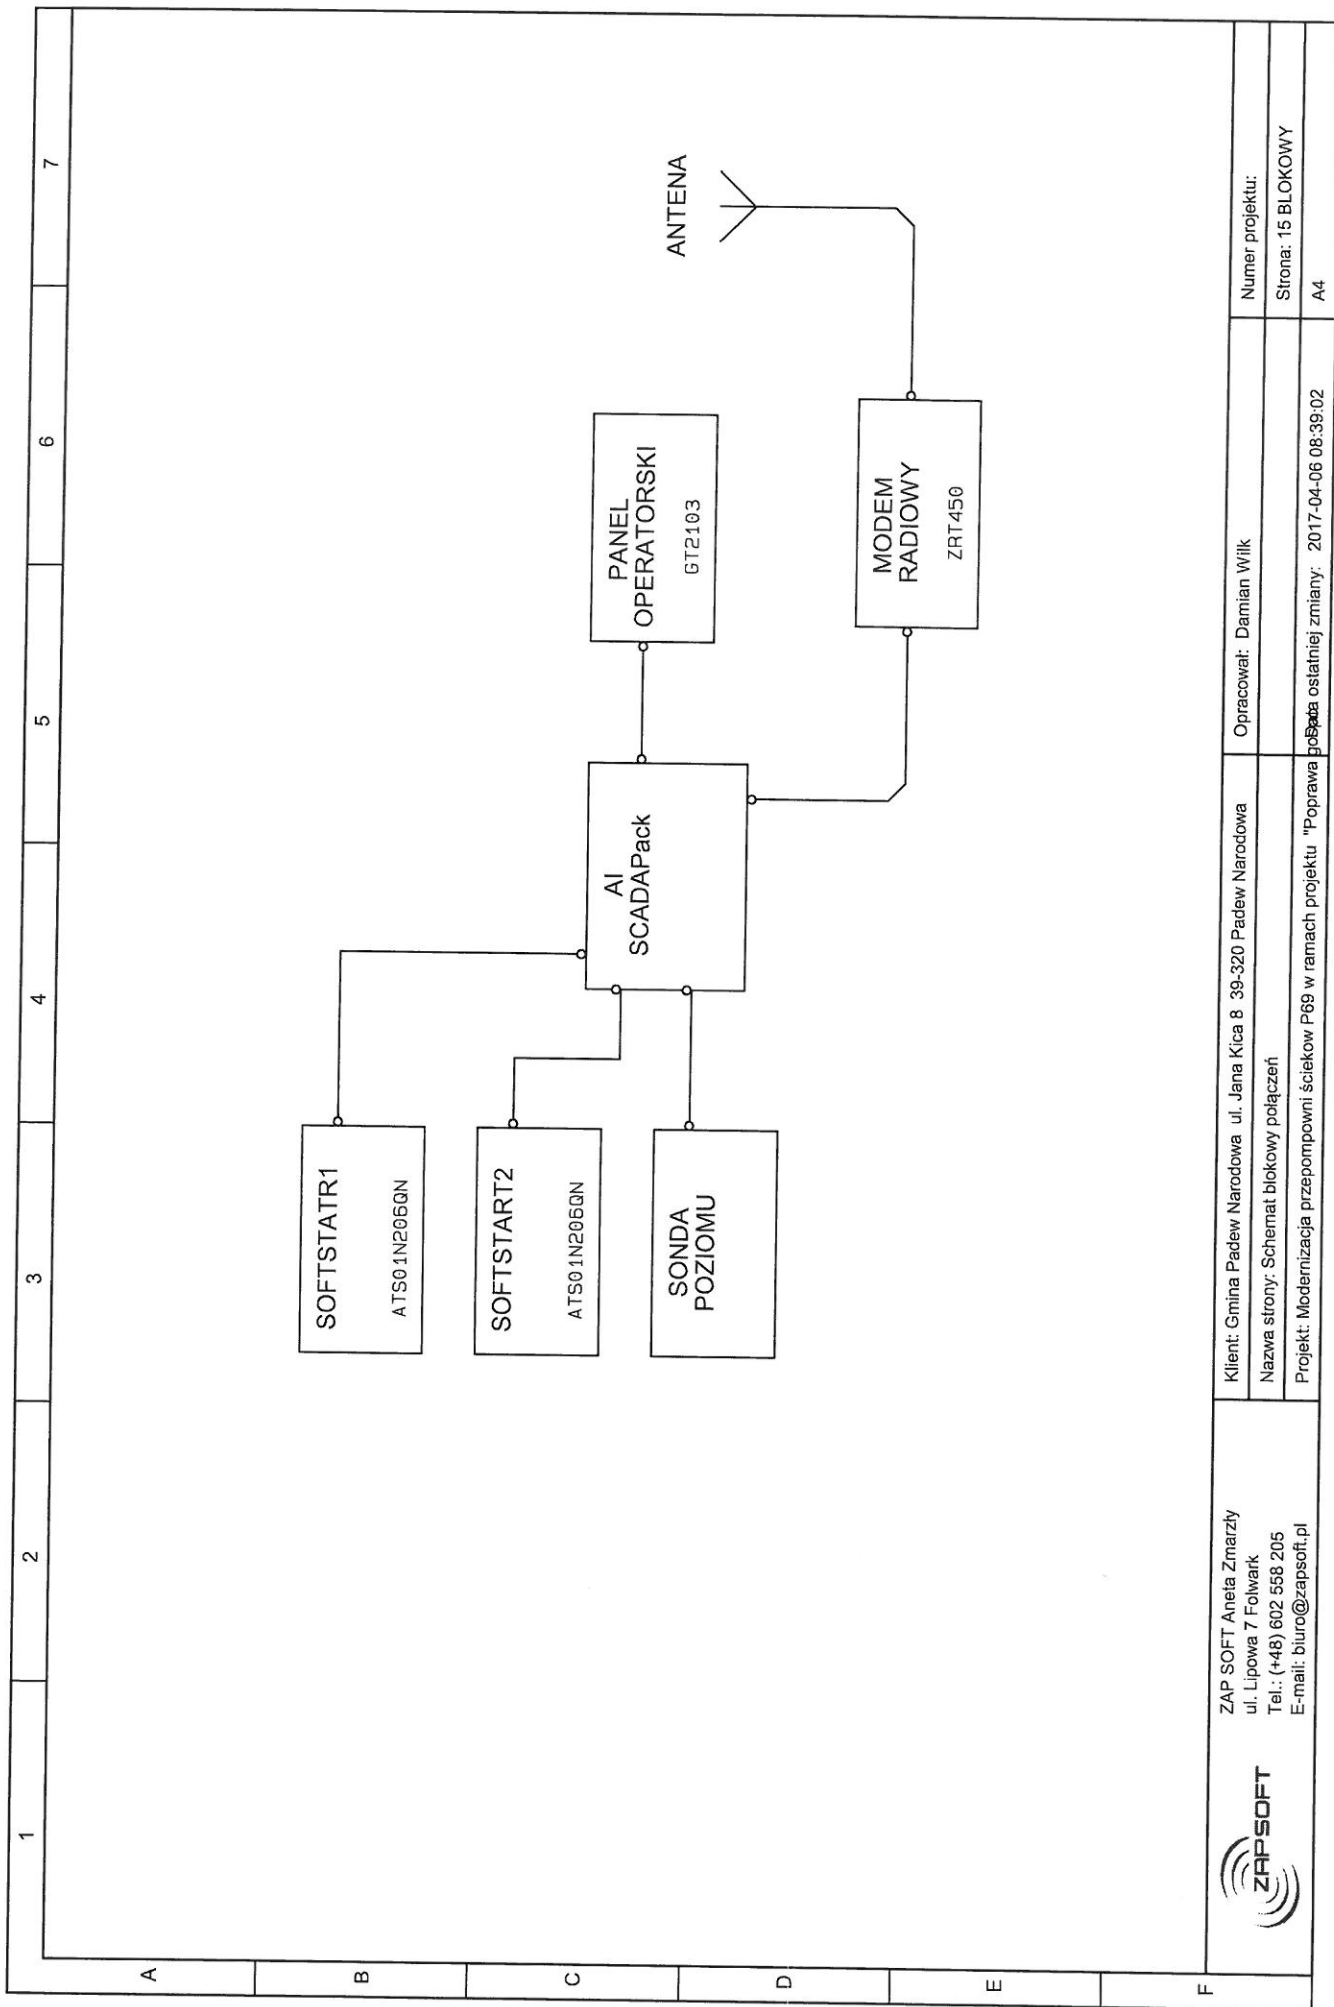

ZAP SOFT Aneta Zmarzły
 ul. Lipowa 7 Folwark
 Tel.: (+48) 602 558 205
 E-mail: biuro@zapsoft.pl



Klient: Gmina Padew Narodowa ul. Jana Kicia 8 39-320 Padew Narodowa
 Nazwa strony: Schemat blokowy połączeń
 Projekt: Modernizacja przepompowni ścieków P69 w ramach projektu "Poprawa jakości wody w ramach projektu "Poprawa jakości wody"

Opracował: Damian Wilk

Numer projektu:
 Strona: 15 BLOKOWY
 A4