



ZAP SOFT Aneta Zmarzły

ul. Lipowa 7 Folwark

Tel.:(+48) 602 558 205

E-mail: biuro@zapsoft.pl


Nr projektu:

SCHEMATY ELEKTRYCZNE

Modernizacja przepompowni ścieków P7 w ramach projektu
"Poprawa gospodarki ściekowej na terenie Gminy Padew
Narodowa - Monitoring i telemetria."

Zleceniodawca: Gmina Padew Narodowa
ul. Jana Kica 8
39-320 Padew Narodowa

	Imię i nazwisko	Data	Podpis
Opracował	Damian Wilk	2 6. 07. 2016	 ZAP SOFT Aneta Zmarzły 46-060 Folwark ul. Lipowa 7
Zatwierdził	<i>Marcin Zmarzły</i>	2 6. 07. 2016	 NIP: 574-168-09-74 602-558-205

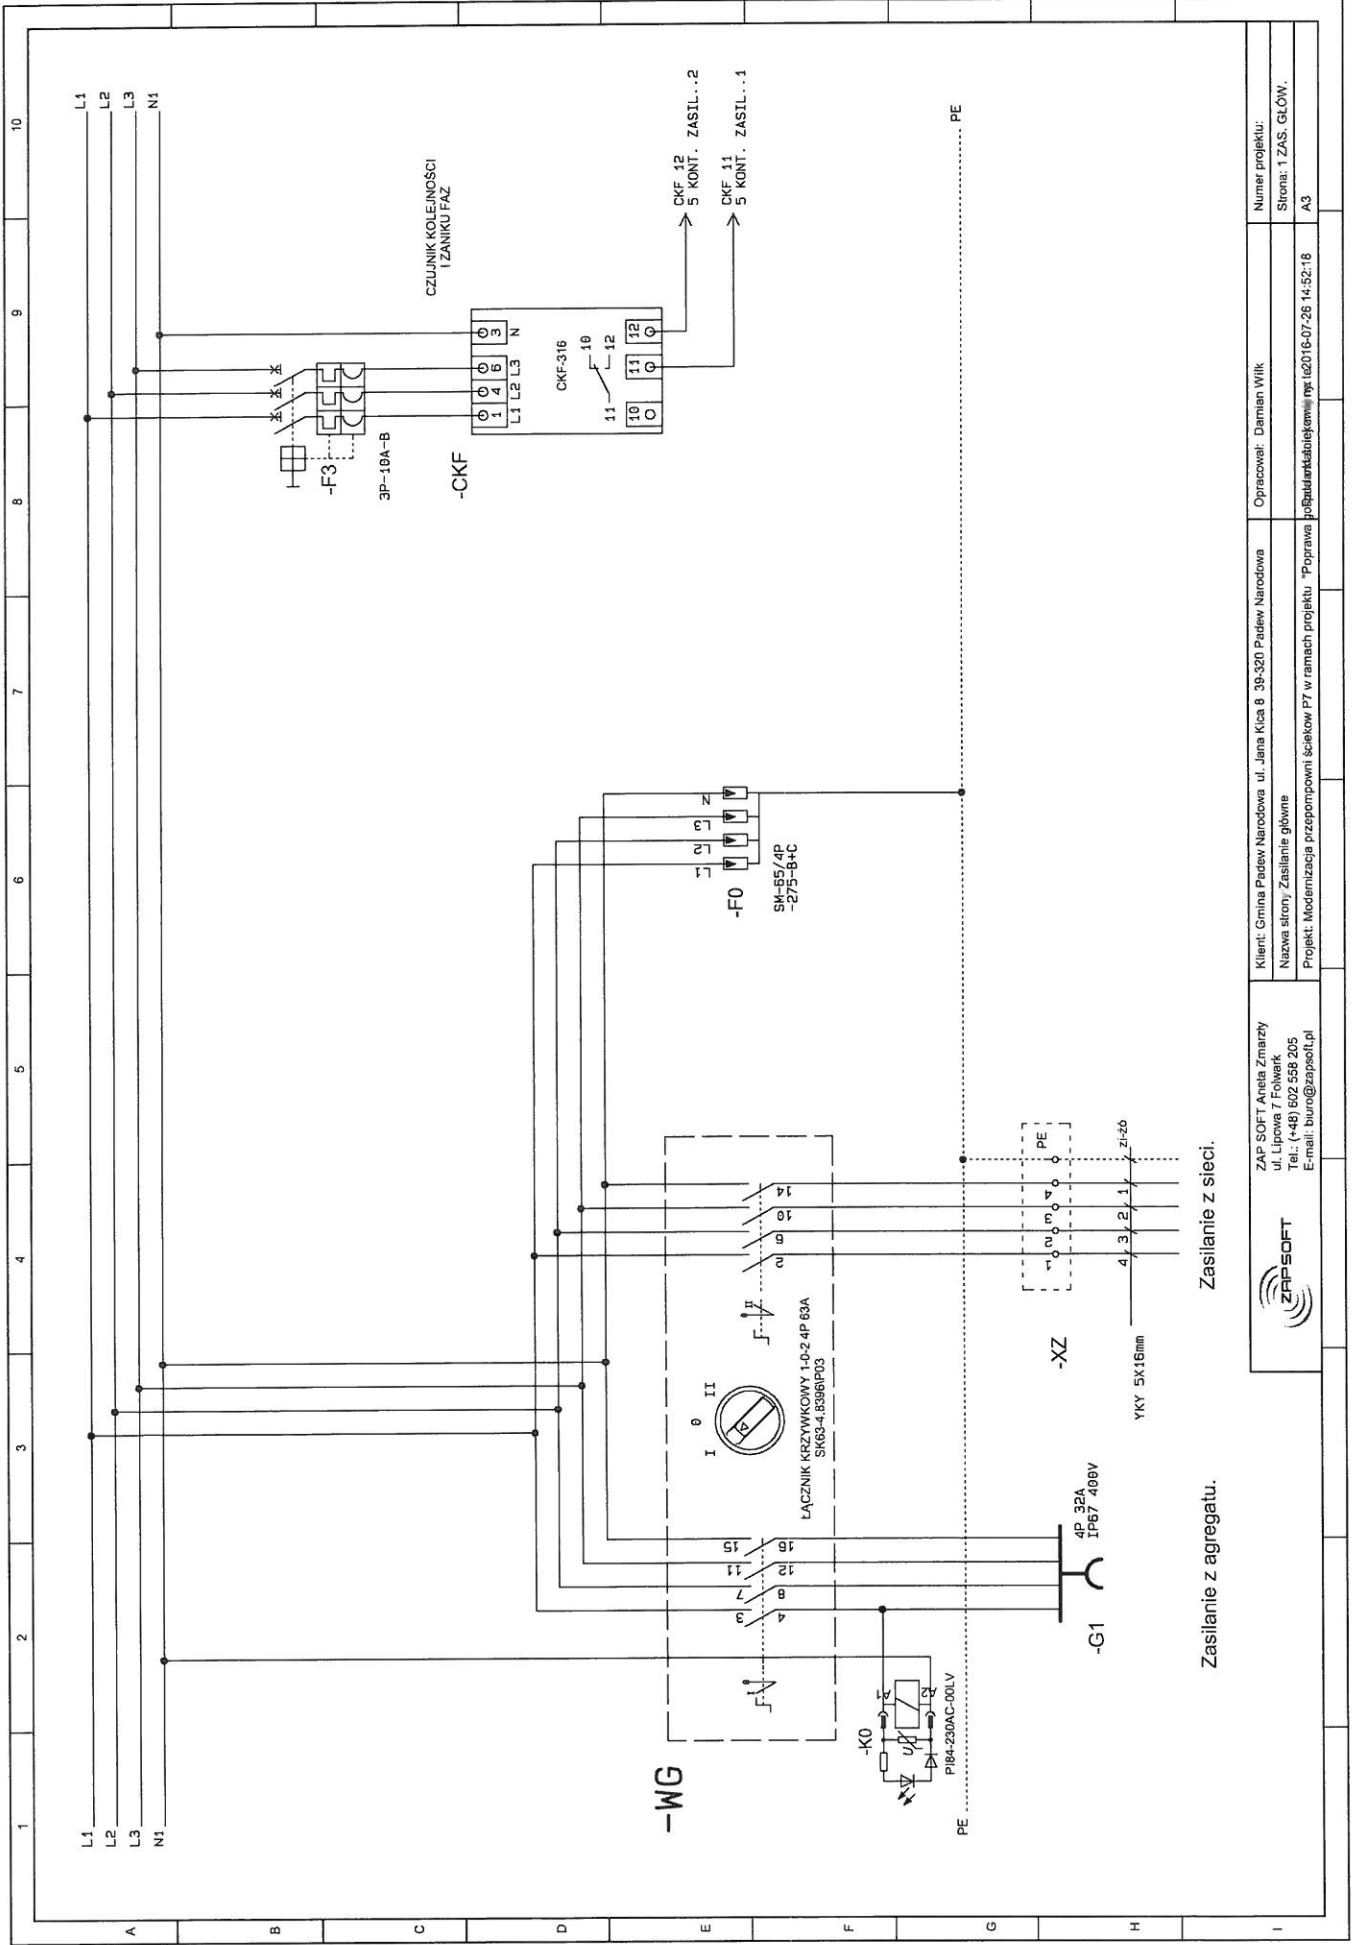

Zasilanie z agregatu.

Zasilanie z sieci.




ZAP SOFT Aneta Zmarzy
 ul. Lipowa 7 Folwark
 Tel.: (+48) 602 558 205
 E-mail: biuro@zapssoft.pl

Klient: Gmina Padew Narodowa ul. Jana Kicia 8 39-320 Padew Narodowa
 Nazwa strony: Zasilanie główne
 Projekt: Modernizacja przepompowni ścieków P7 w ramach projektu "Poprawa


Opracował: Damian Wilk
 polećca: ankietka@poczta.onet.pl

Numer projektu:
 Strona: 1 ZAS. GŁÓW.
 A3

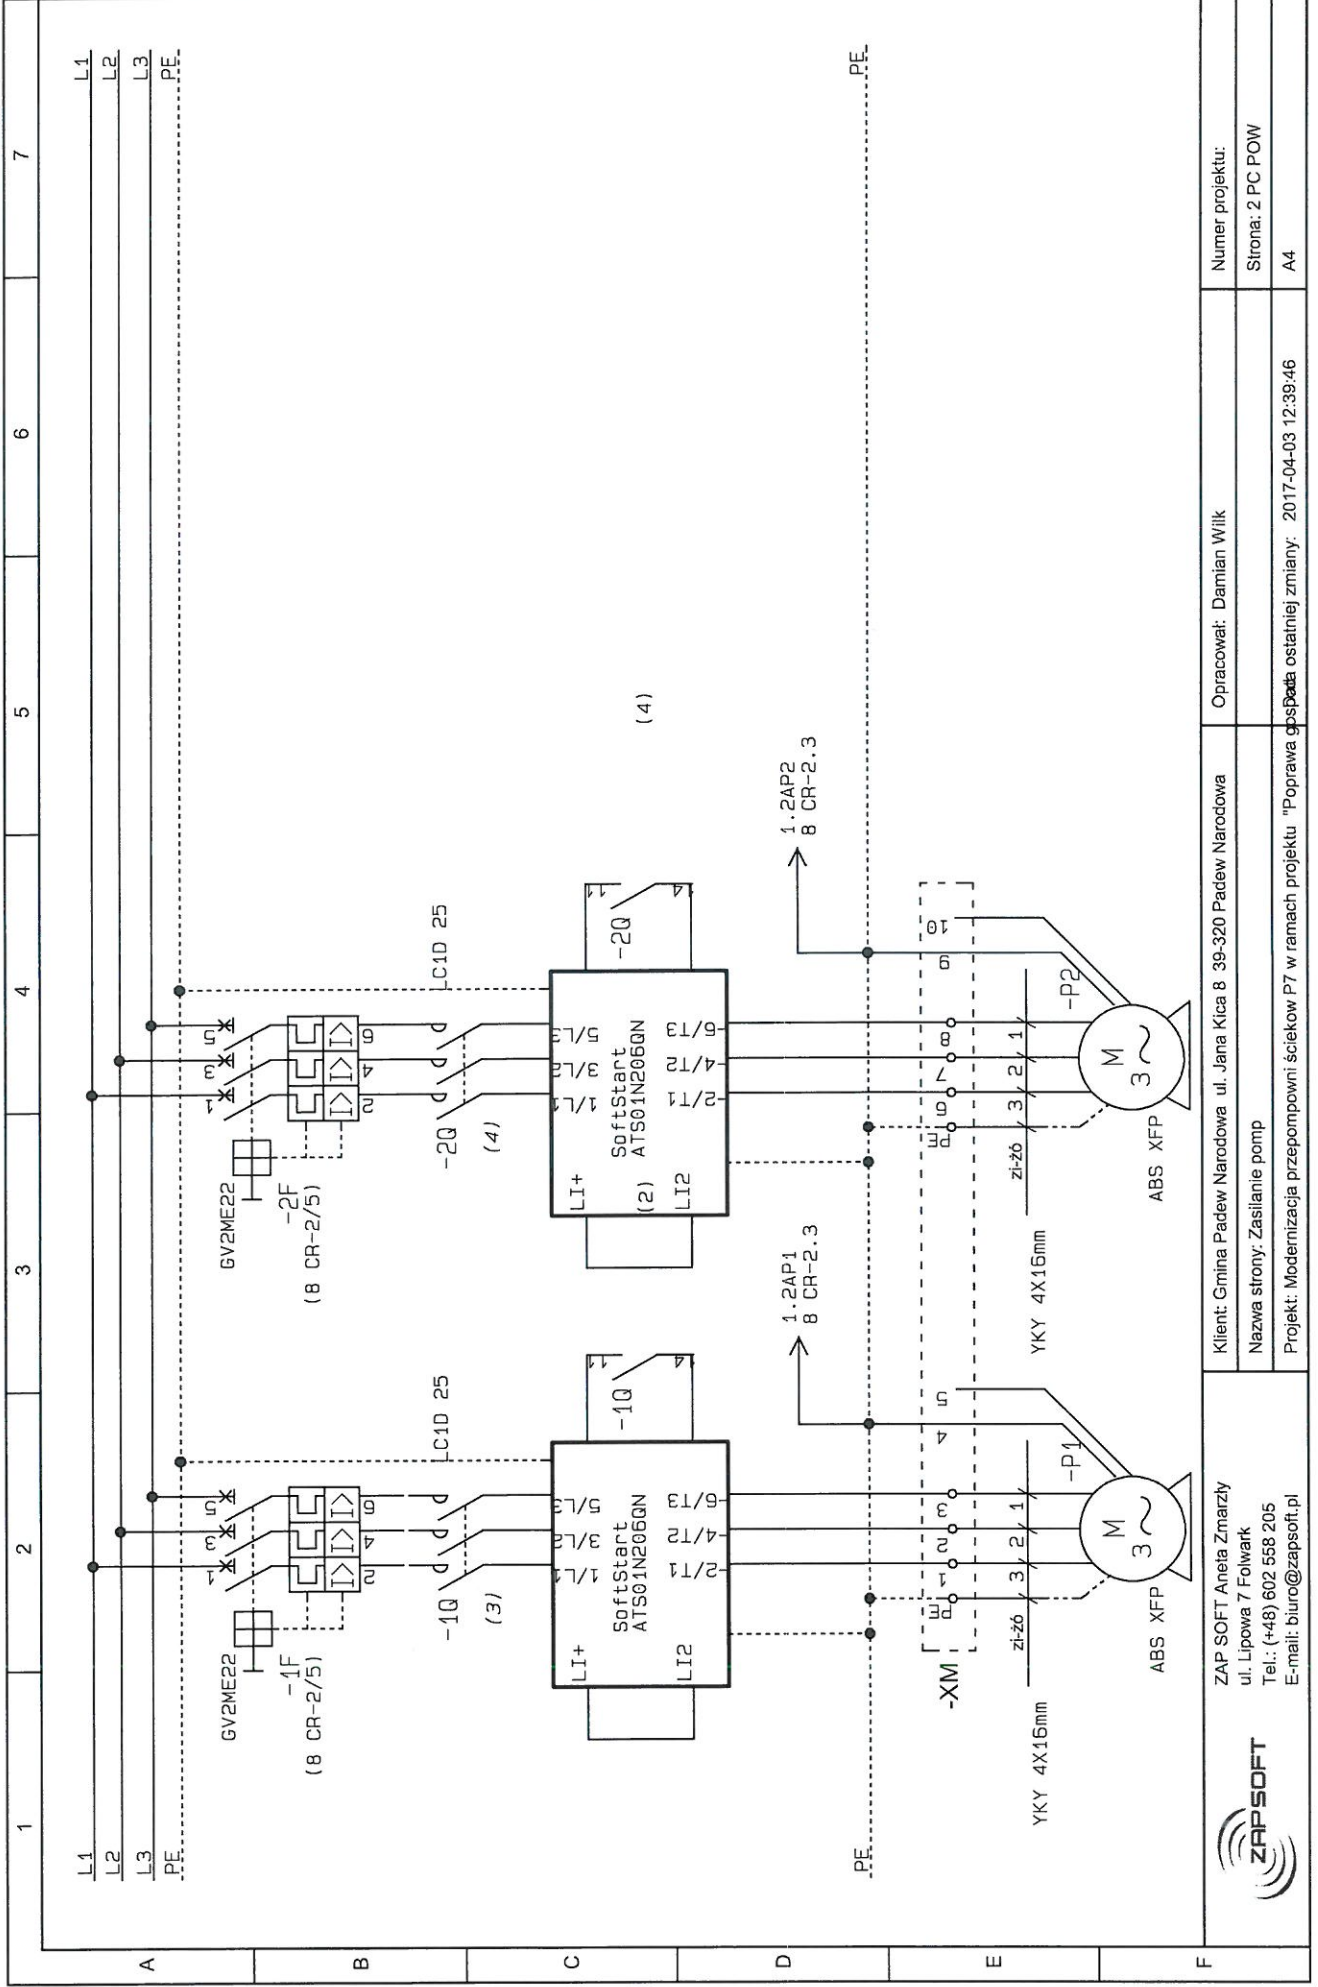


L1
L2
L3
PE

	Klient: Gmina Padew Narodowa ul. Jana Kica 8 39-320 Padew Narodowa Nazwa strony: Zasilanie pomp Projekt: Modernizacja przepompowni ścieków P7 w ramach projektu "Poprawa gospodarki ostatniej zmiany" 2017-04-03 12:39:46		Numer projektu: Strona: 2 PC POW A4
	Opracował: Damian Wilk		

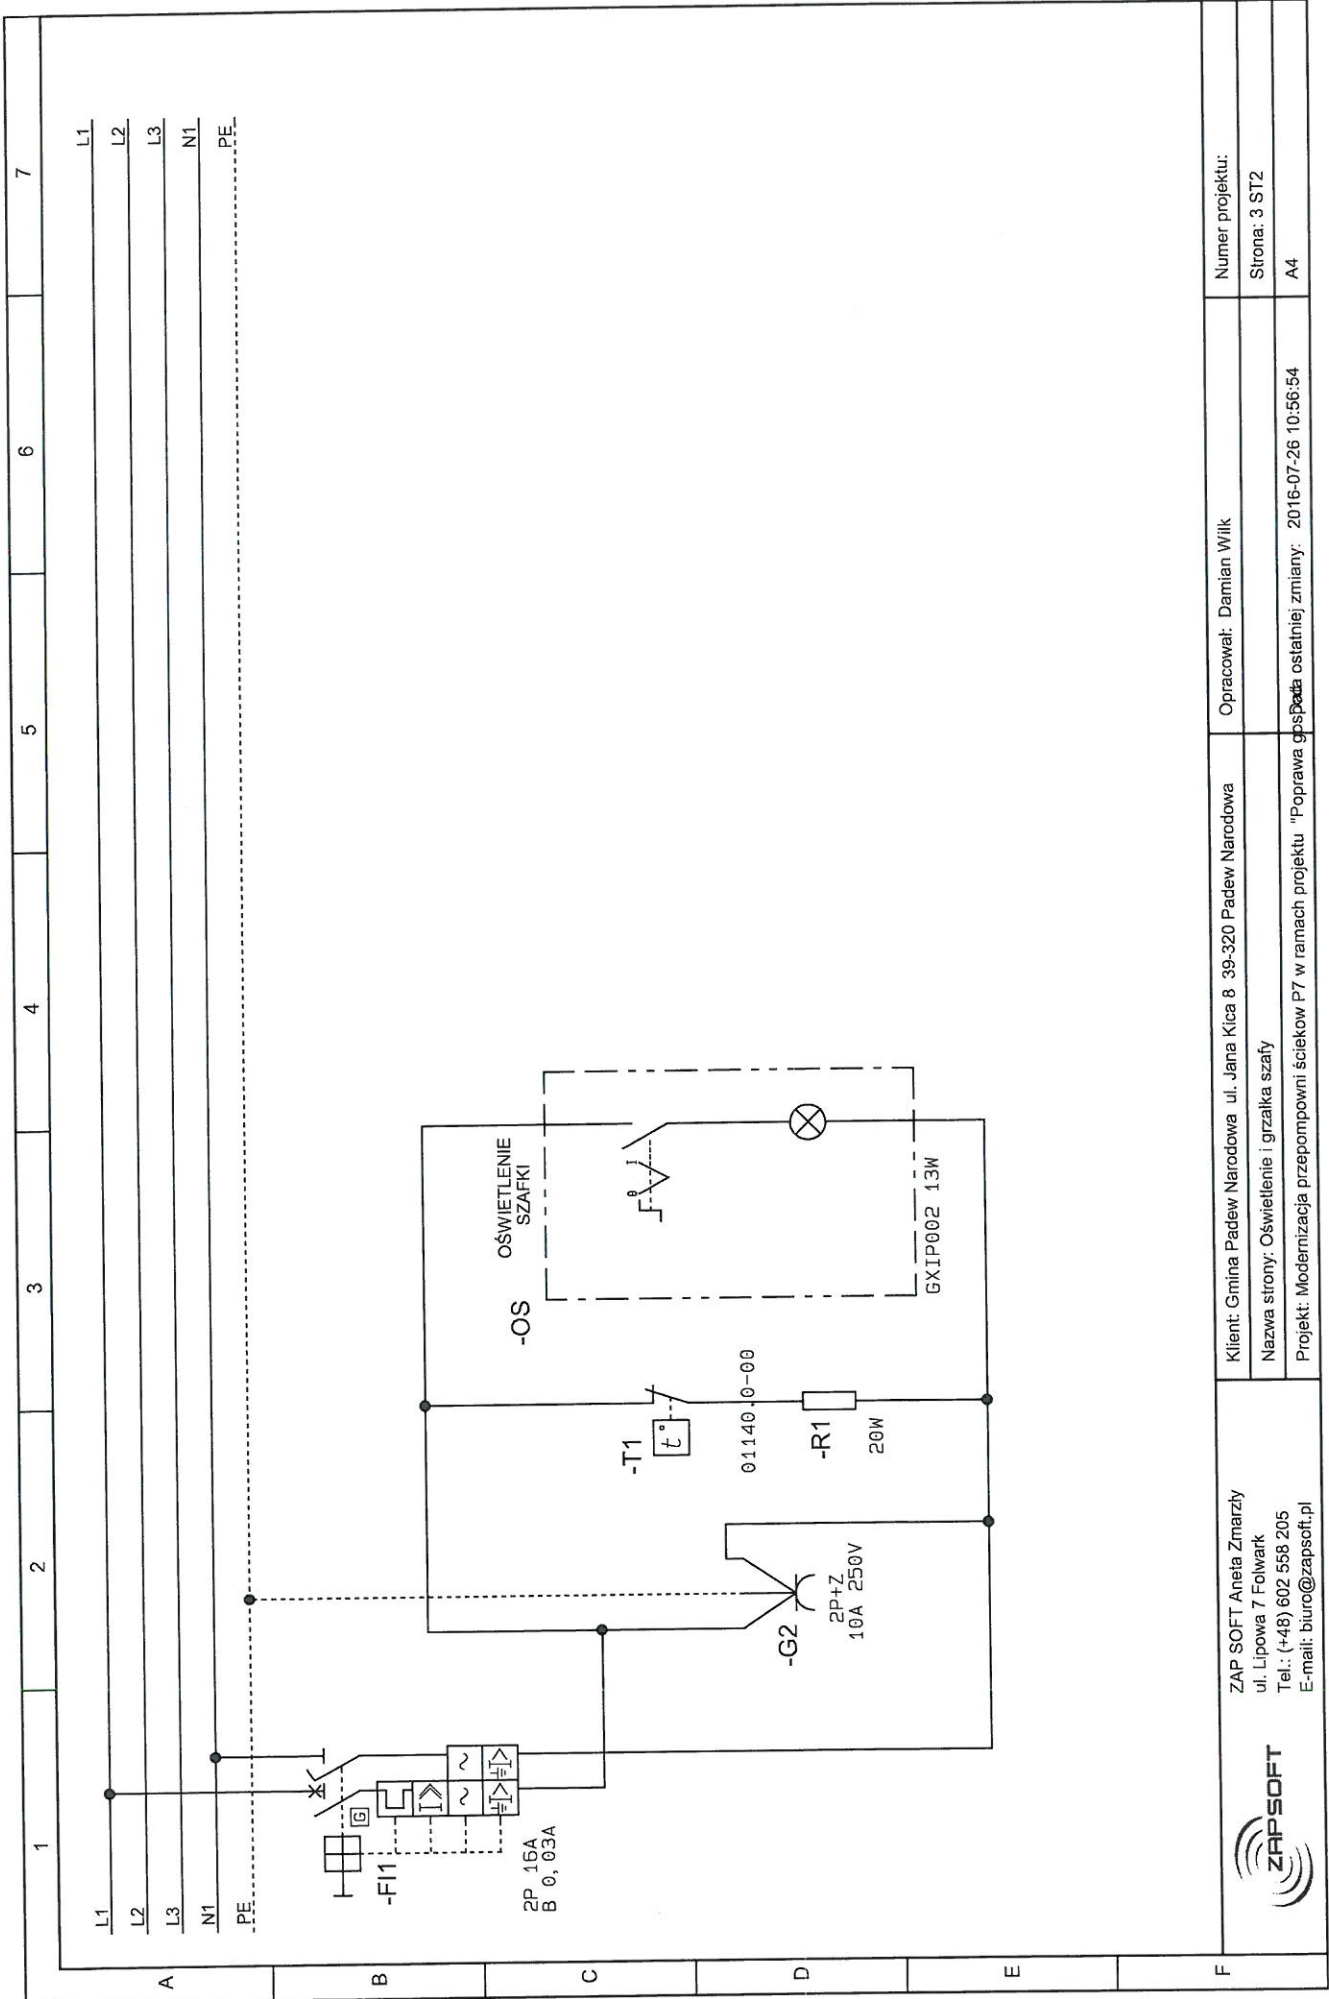


 <p>ZAP SOFT Aneta Zmarzły ul. Lipowa 7 Folwark Tel.: (+48) 602 558 205 E-mail: biuro@zapssoft.pl</p>	<p>Klient: Gmina Padew Narodowa ul. Jana Kica 8 39-320 Padew Narodowa</p>	<p>Opracował: Damian Wilk</p>	<p>Numer projektu:</p>
	<p>Nazwa strony: Oświetlenie i grzałka szafy</p>		<p>Strona: 3 ST2</p>
	<p>Projekt: Modernizacja przepompowni ścieków P7 w ramach projektu "Poprawa gospod</p>	<p>data ostatniej zmiany: 2016-07-26 10:56:54</p>	<p>A4</p>

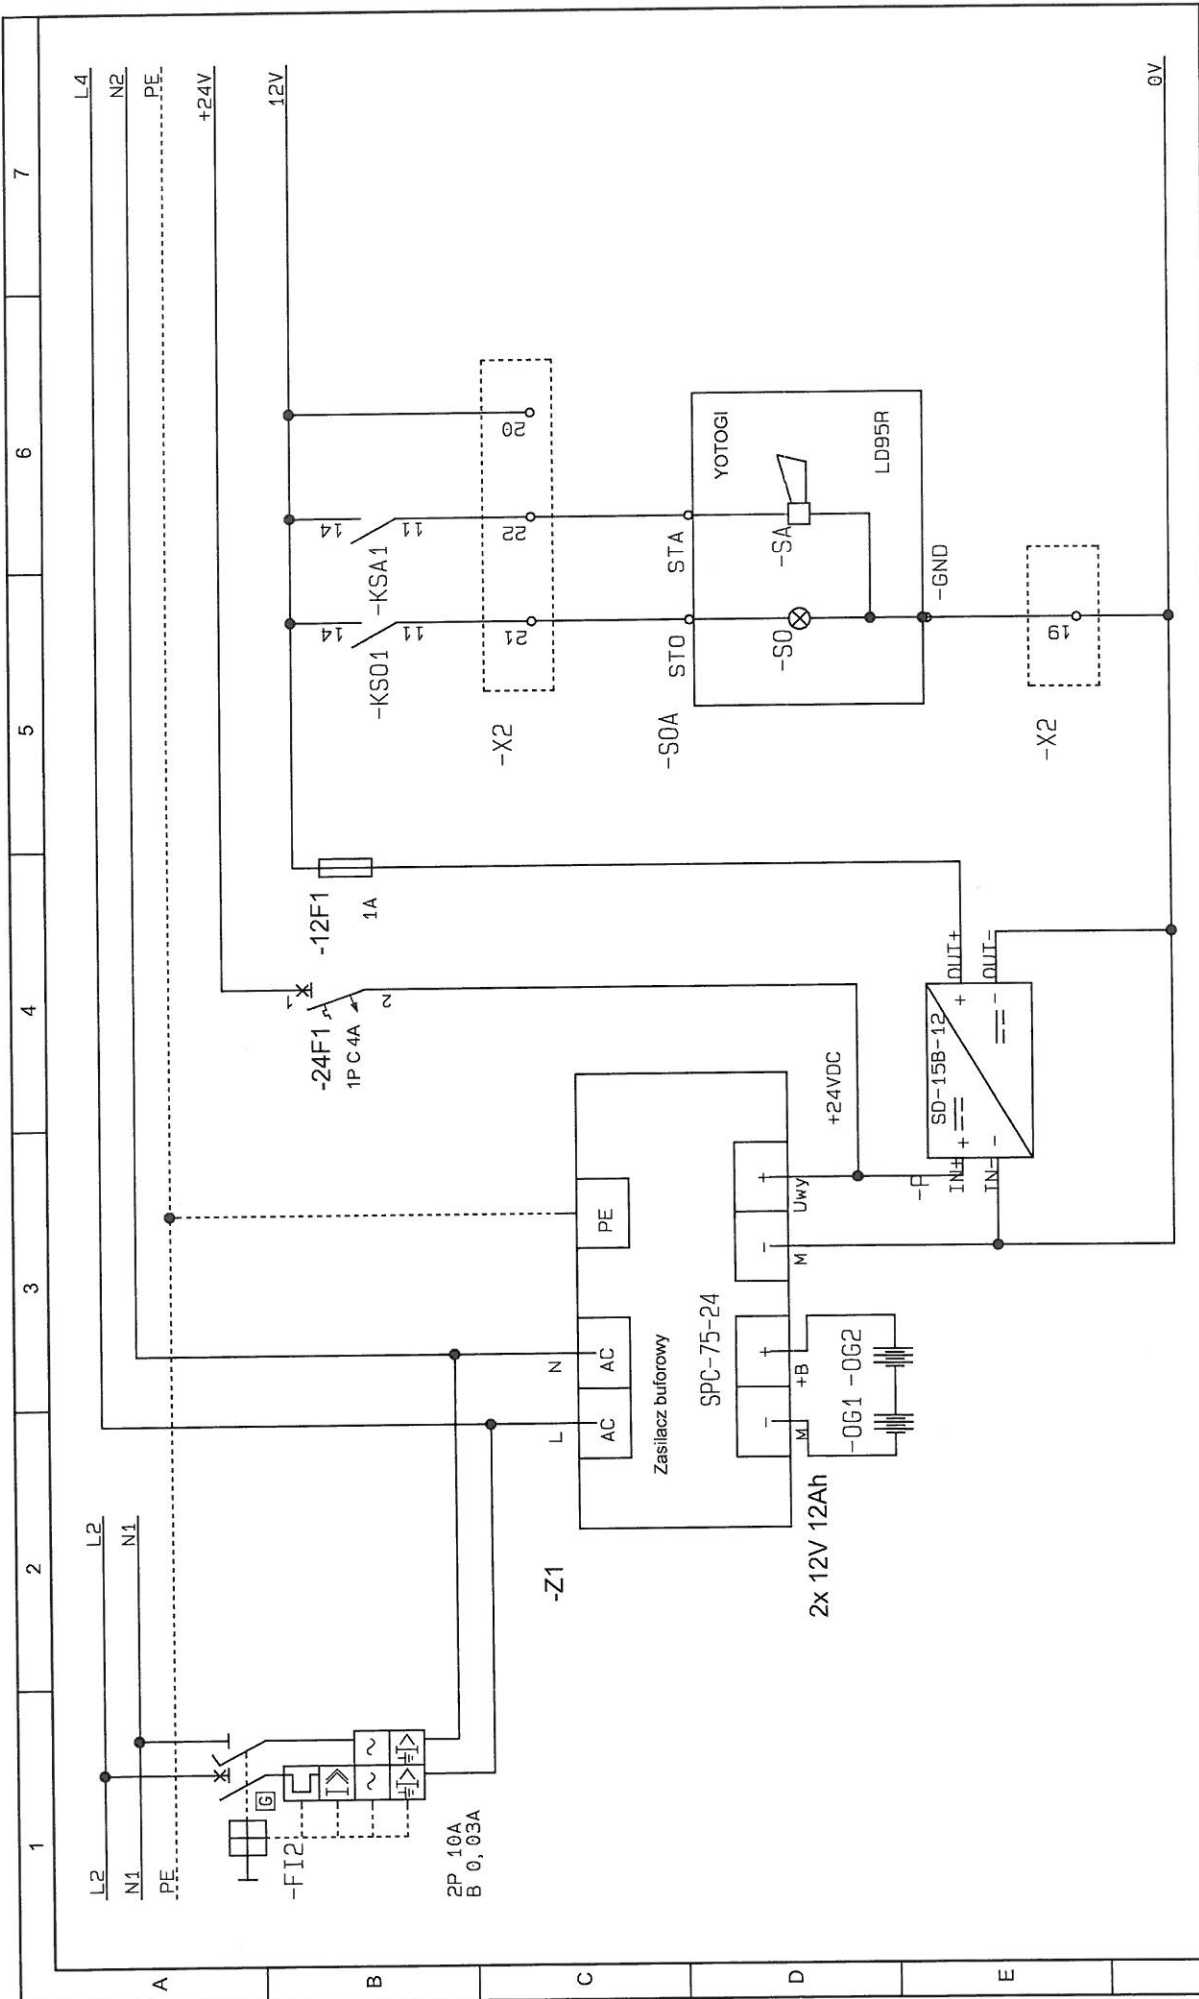

1	2	3	4	5	6	7
A	B	C	D	E	F	G
<p>ZAP SOFT Aneta Zmarzły ul. Lipowa 7 Folwark Tel.: (+48) 602 558 205 E-mail: biuro@zapsoft.pl</p>						
<p>Klient: Gmina Padew Narodowa ul. Jana Kicia 8 39-320 Padew Narodowa Nazwa strony: Zasilacz 24V i 12V + zasilanie alarm Projekt: Modernizacja przepompowni ścieków P7 w ramach projektu "Poprawa gospod</p>						
<p>Opracował: Damian Wilk</p>						
<p>Numer projektu: Strona: 4 ZASILACZ A4</p>						



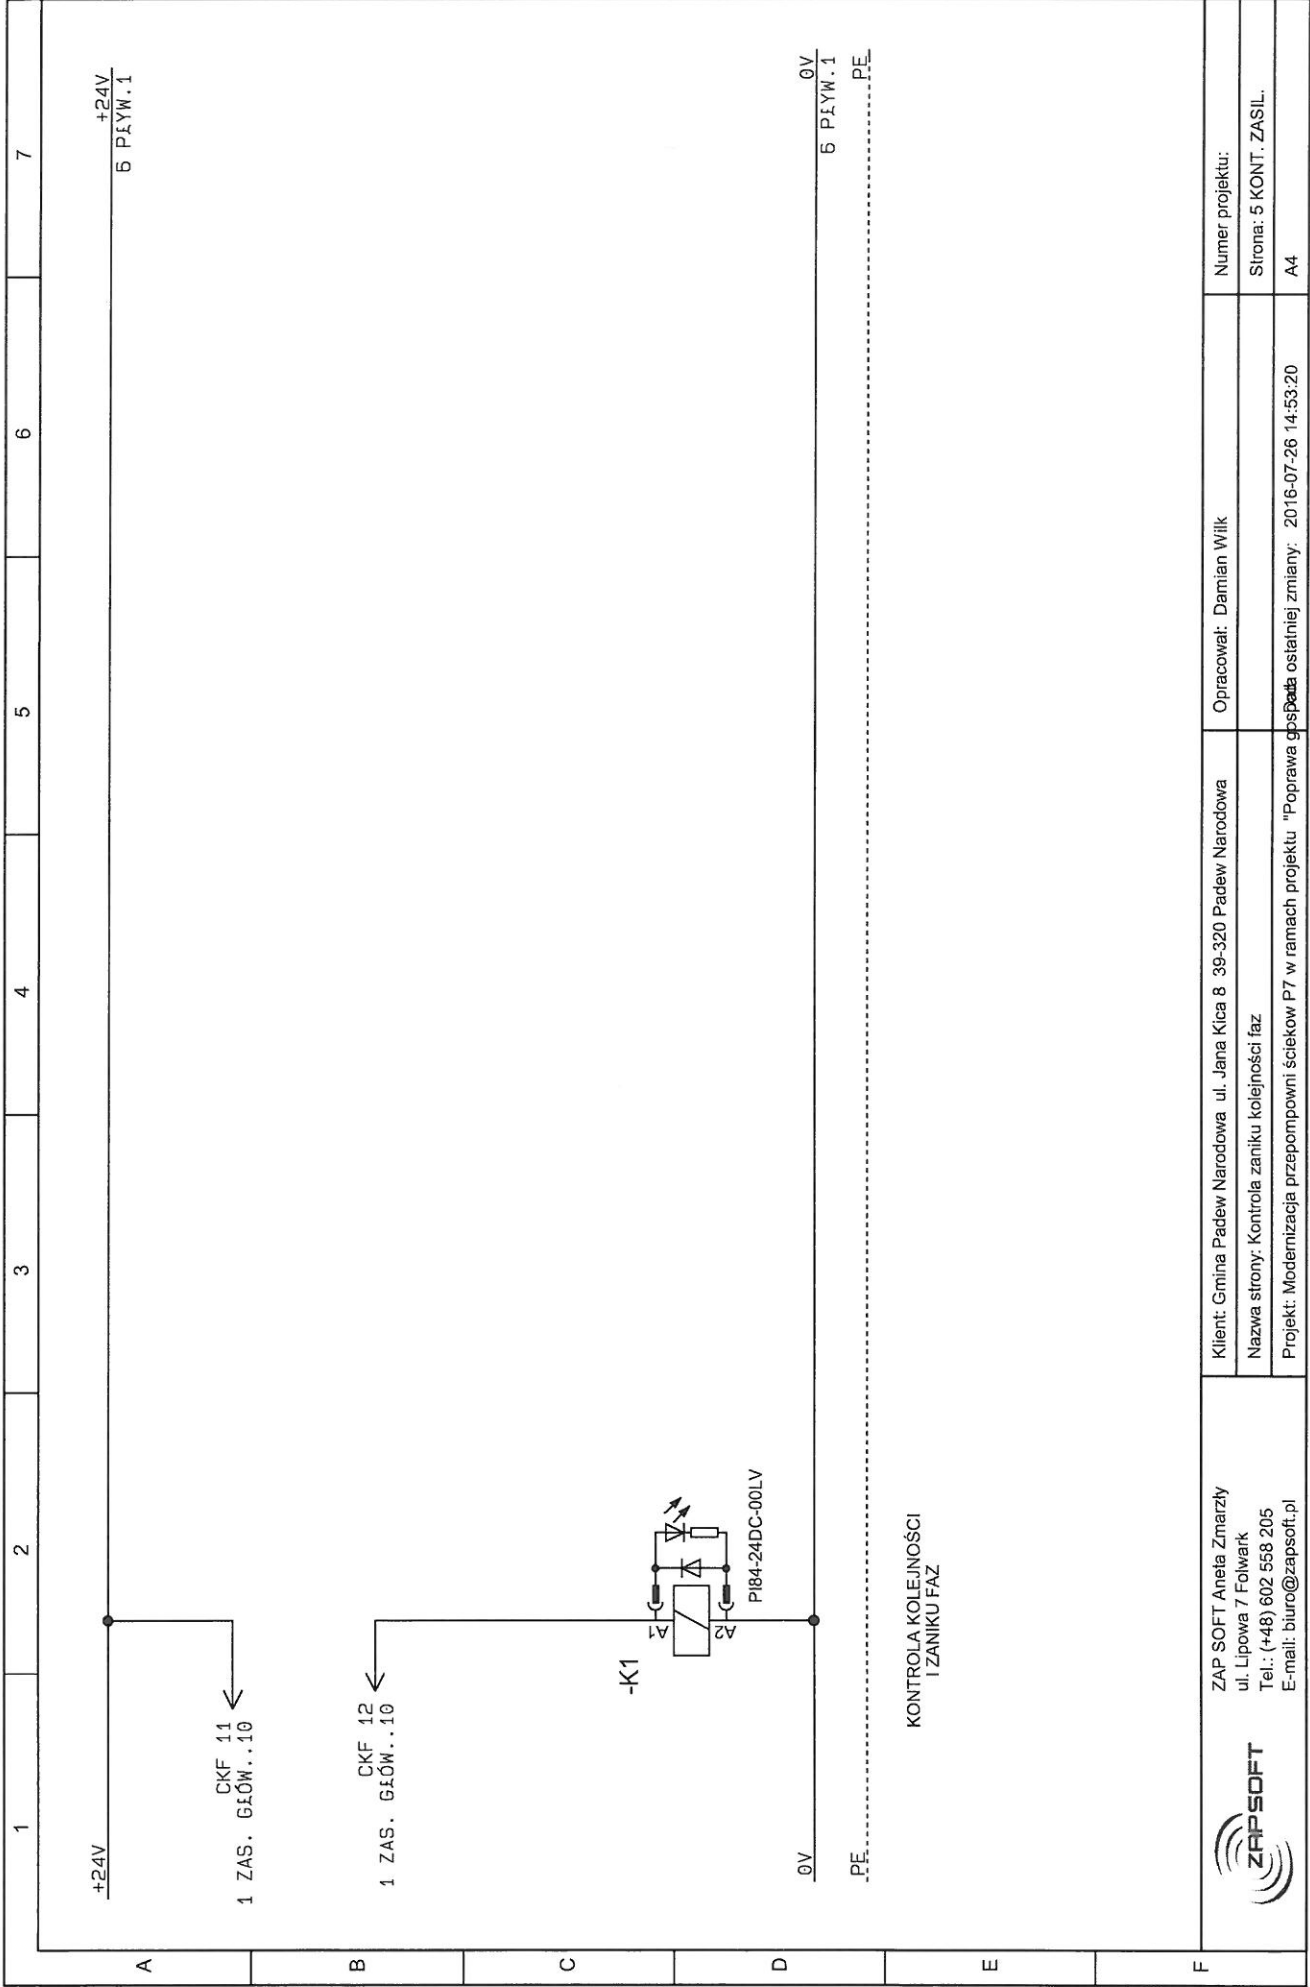



ZAP SOFT Aneta Zmarzły
ul. Lipowa 7 Folwark
Tel.: (+48) 602 558 205
E-mail: biuro@zapsoft.pl


Klient: Gmina Padew Narodowa ul. Jana Kica 8 39-320 Padew Narodowa
Nazwa strony: Kontrola zaniku kolejności faz
Projekt: Modernizacja przepompowni ścieków P7 w ramach projektu "Poprawa gospodarki ostatniej zmiany. 2016-07-26 14:53:20

Opracował: Damian Wilk


Numer projektu:
Strona: 5 KONT. ZASIL.
A4

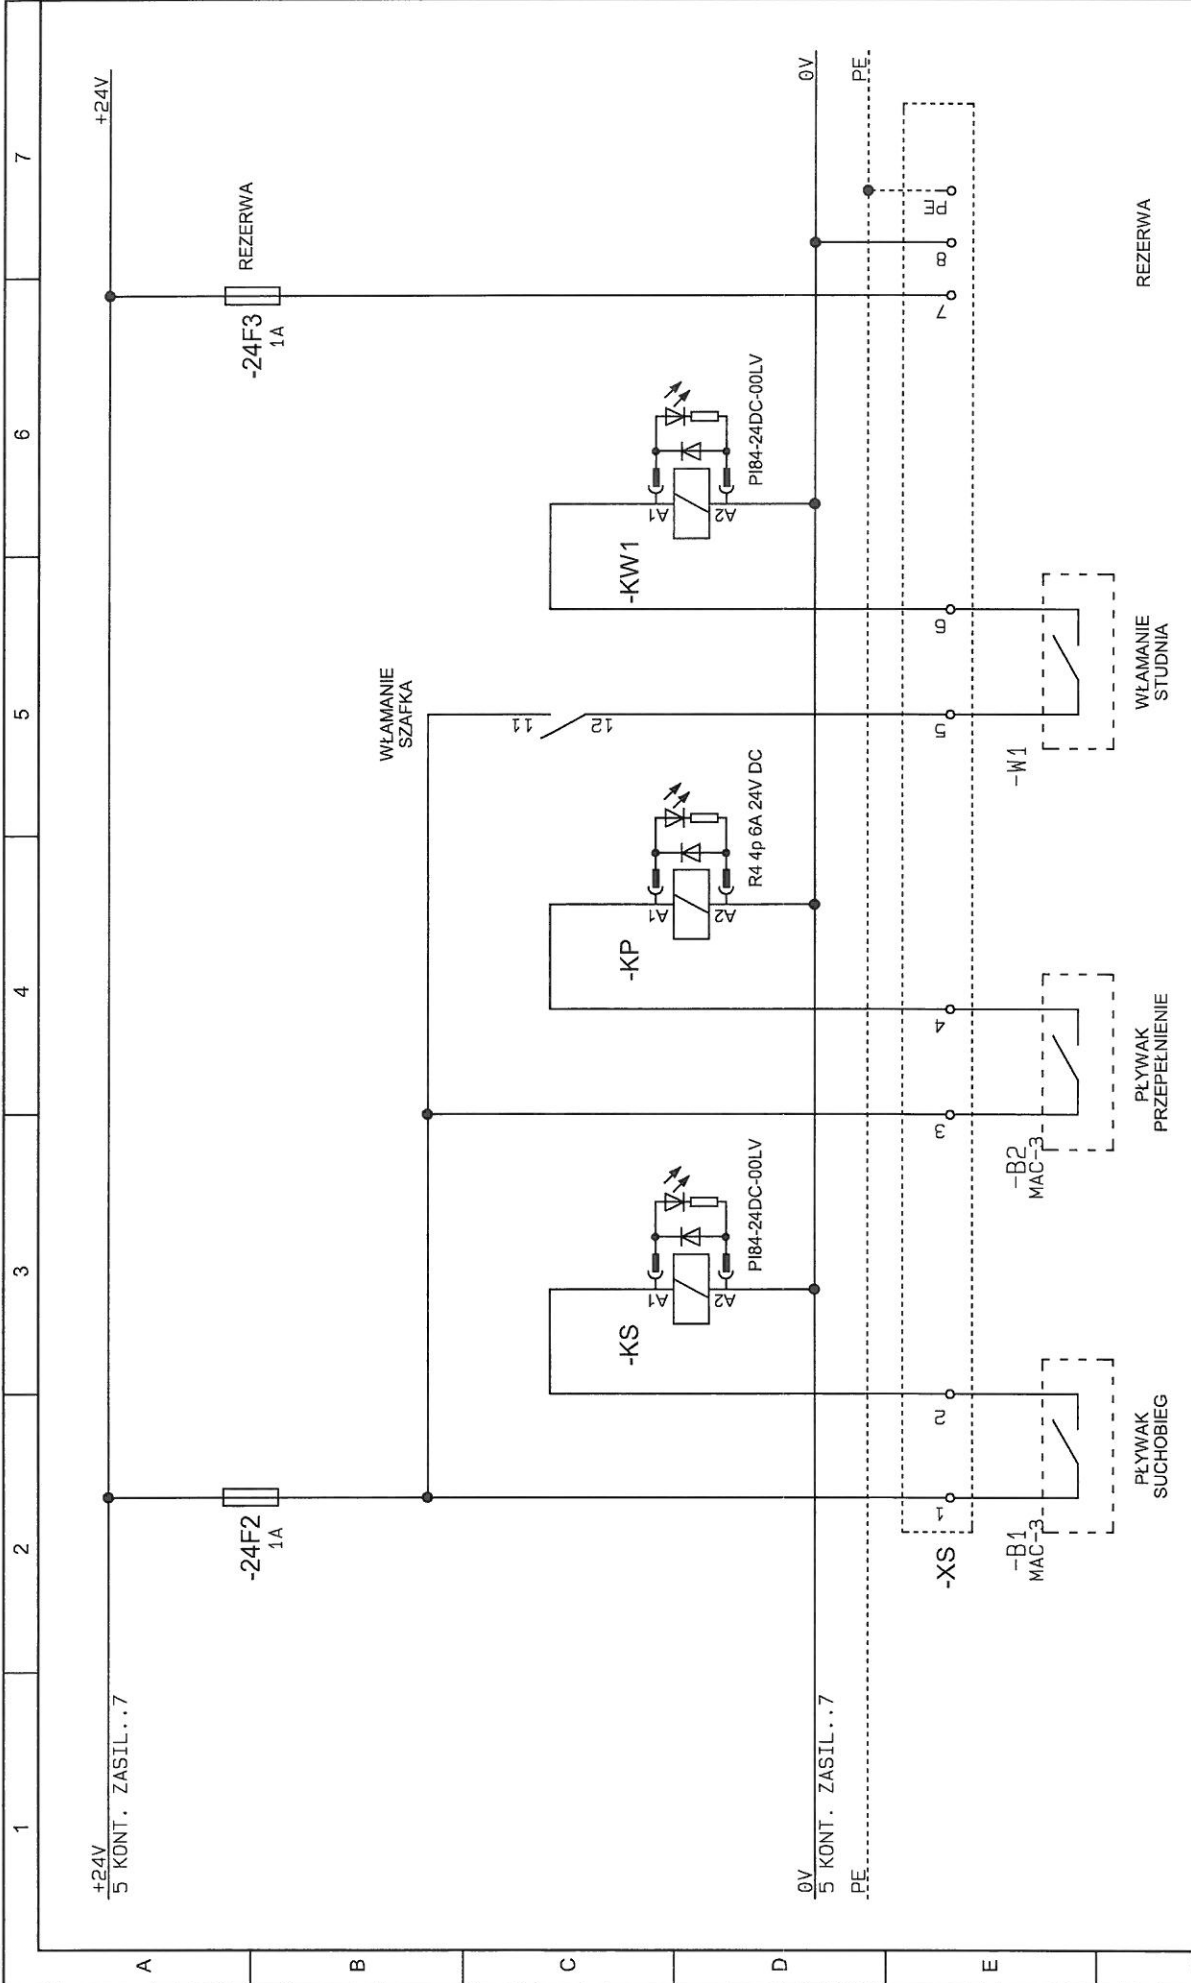

 <p>ZAP SOFT Aneta Zmarzły ul. Lipowa 7 Folwark Tel.: (+48) 602 558 205 E-mail: biuro@zapsoft.pl</p>	<p>Klient: Gmina Padew Narodowa ul. Jana Kica 8 39-320 Padew Narodowa Nazwa strony: Sonda pływakowa + włamanie Projekt: Modernizacja przepompowni ścieków P7 w ramach projektu "Poprawa gospodarki ostatniej zmiany" 2016-07-26 10:57:00</p>	<p>Opracował: Damian Wilk</p>	<p>Numer projektu: Strona: 6 PLYW</p>
	<p>PLYWAK PRZEPELNIENIE</p>		<p>REZERWA</p>
	<p>PLYWAK SUCHOBIEG</p>		<p>WŁAMANIE STUDNIA</p>

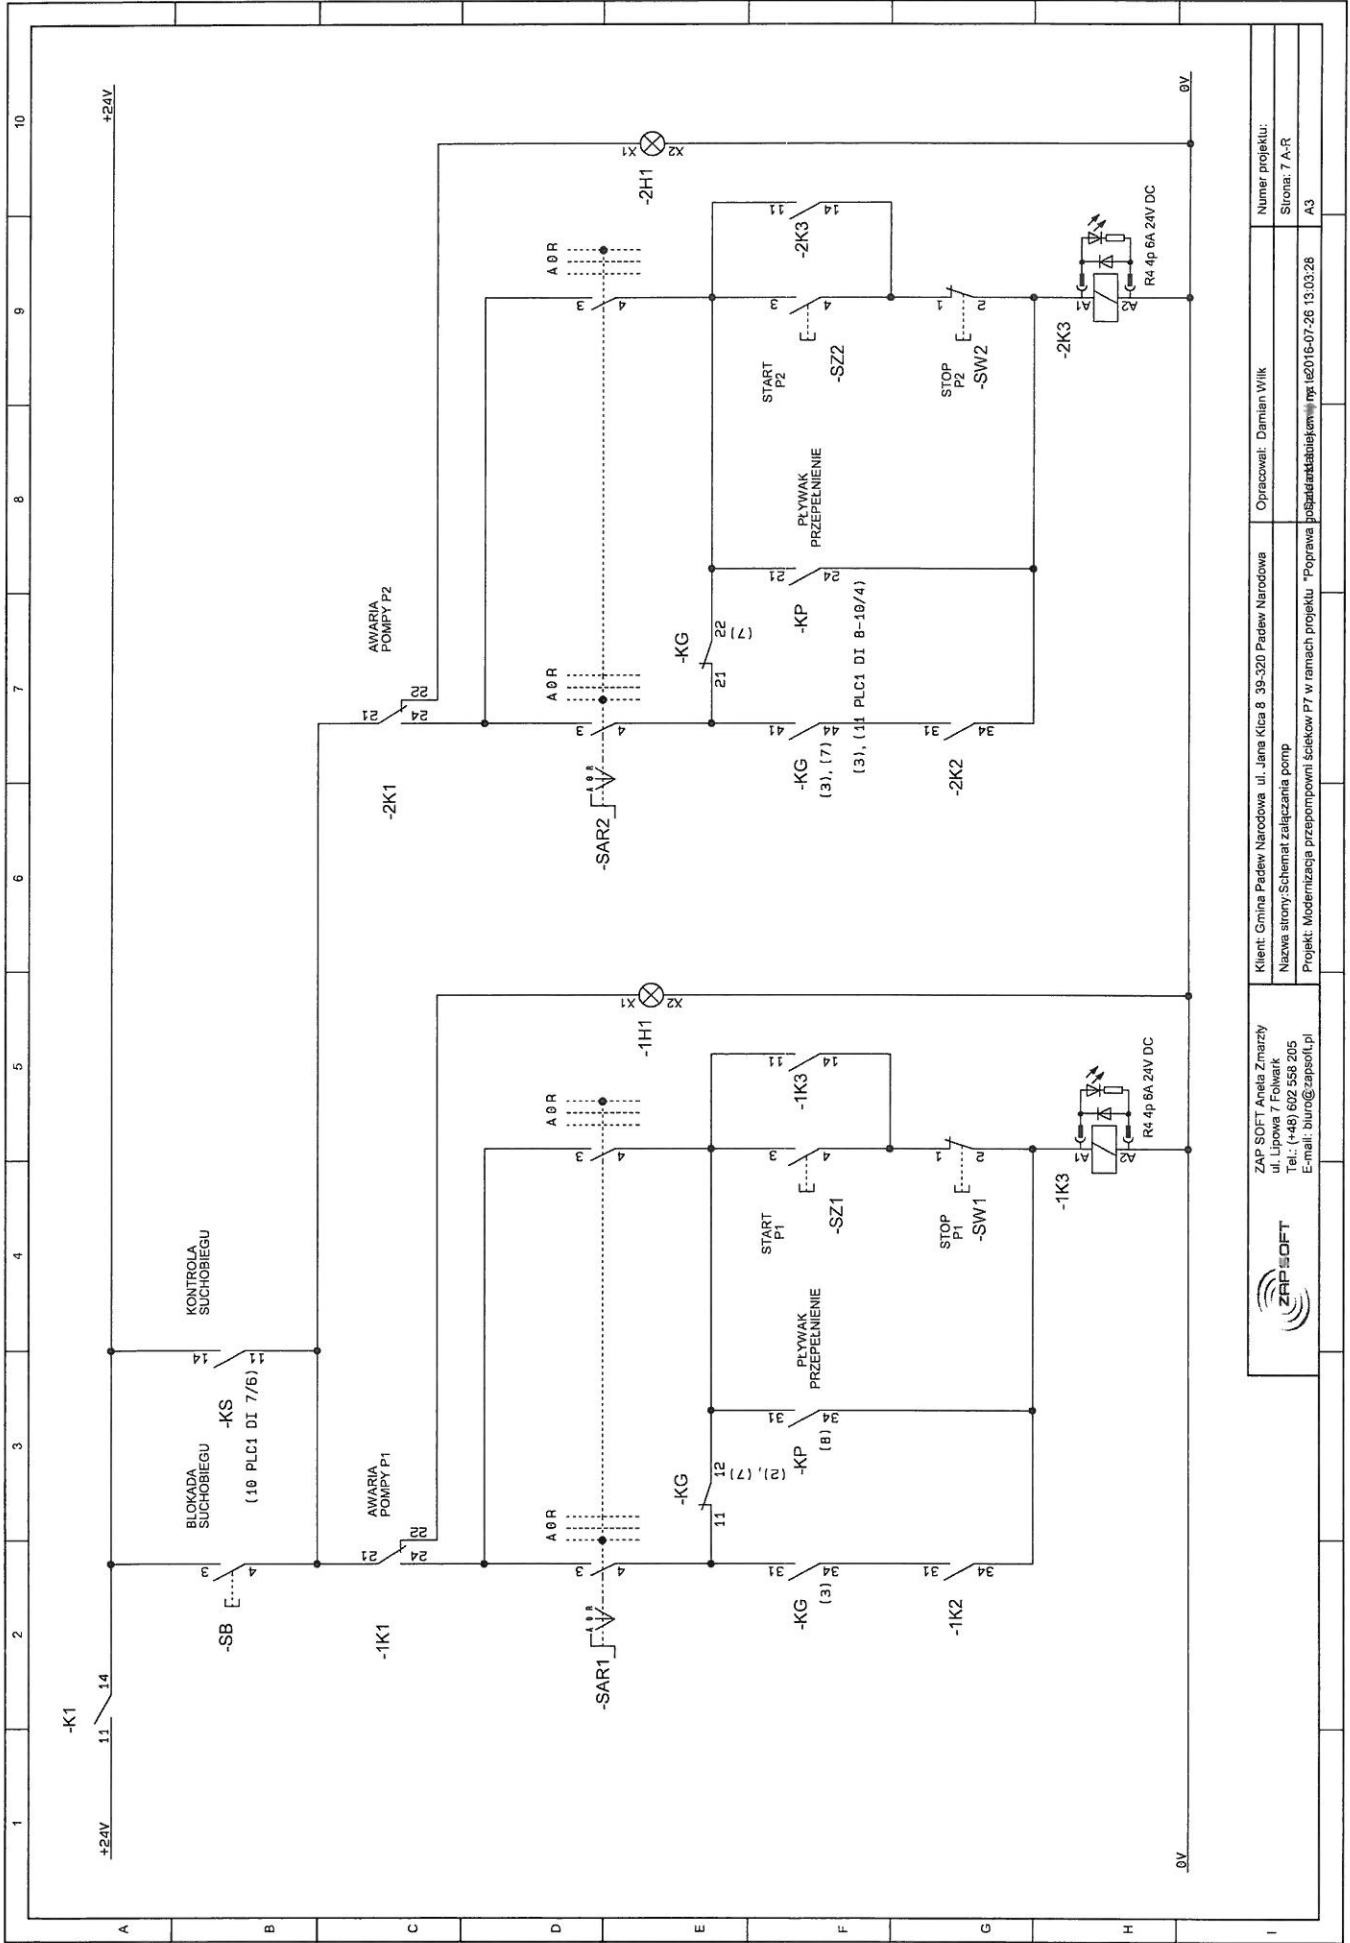

Klient: Gmina Pedeń Narodowa, ul. Jana Kicia 8 39-320 Pedeń Narodowa Nazwa strony: Schemat zasilania pomp Projekt: Modernizacja przepompowni ścieków P7 w ramach projektu "Poprawa bezpieczeństwa i warunków pracy"		Opracował: Damian Wilk Numer projektu: Strona: 7 A-R A3	
ZAP SOFT Aneta Zmarzy ul. Lipowa 7 Folwark Tel.: (+48) 602 558 205 E-mail: biuro@zapsoft.pl			

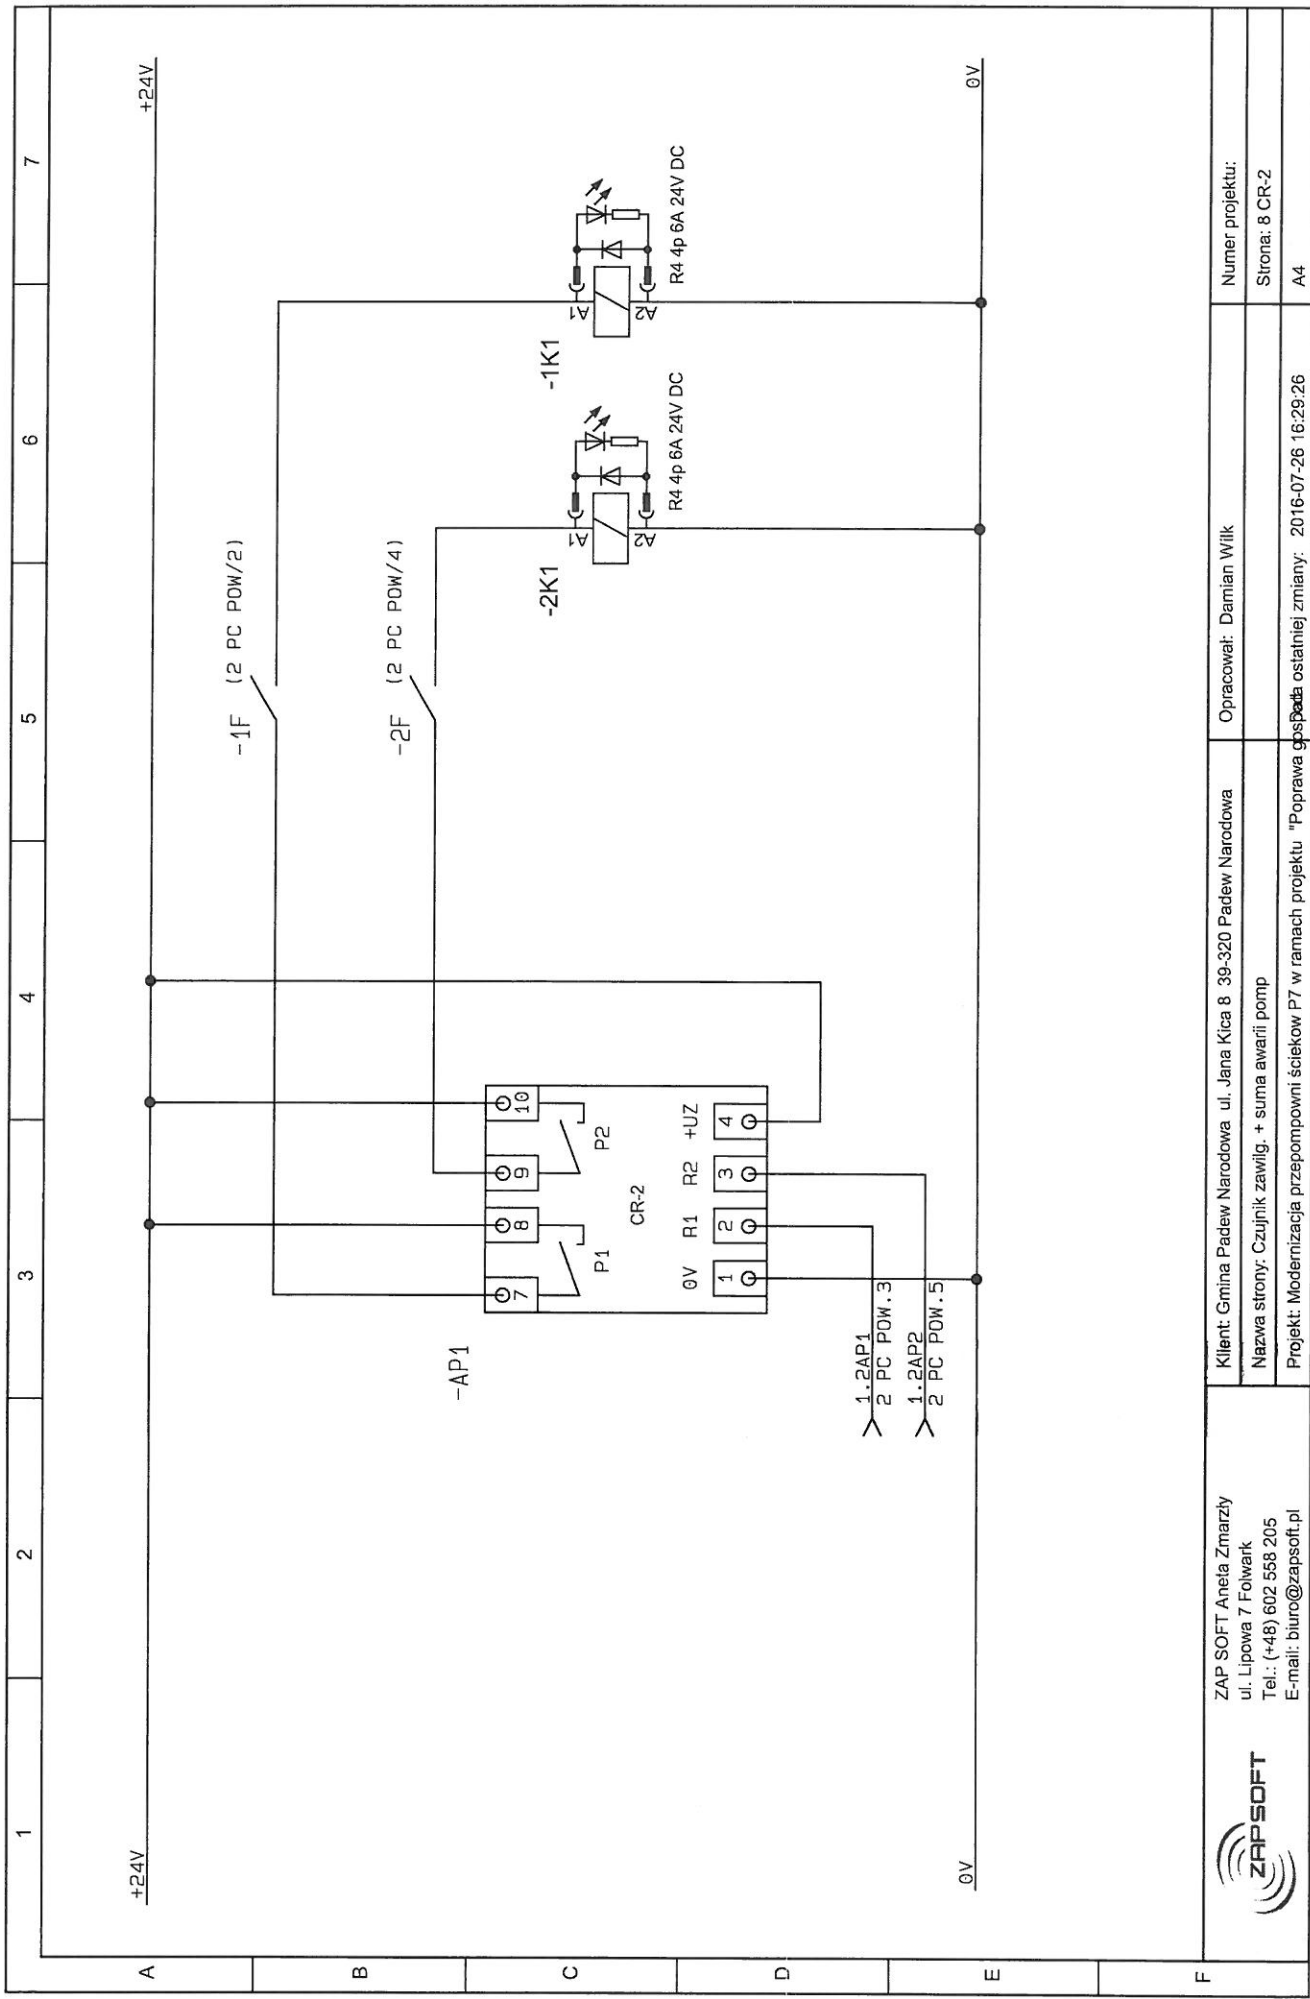


ZAP SOFT Aneta Zmarzły
 ul. Lipowa 7 Folwark
 Tel.: (+48) 602 558 205
 E-mail: biuro@zapsoft.pl



Klient: Gmina Padew Narodowa ul. Jana Kicia 8 39-320 Padew Narodowa
 Nazwa strony: Czujnik zawłg. + suma awarii pomp

Opracował: Damian Wilk
 Projekt: Modernizacja przepompowni ścieków P7 w ramach projektu "Poprawa gospodarki ostatejniej zmiany: 2016-07-26 16:29:26

Numer projektu:
 Strona: 8 CR-2
 A4

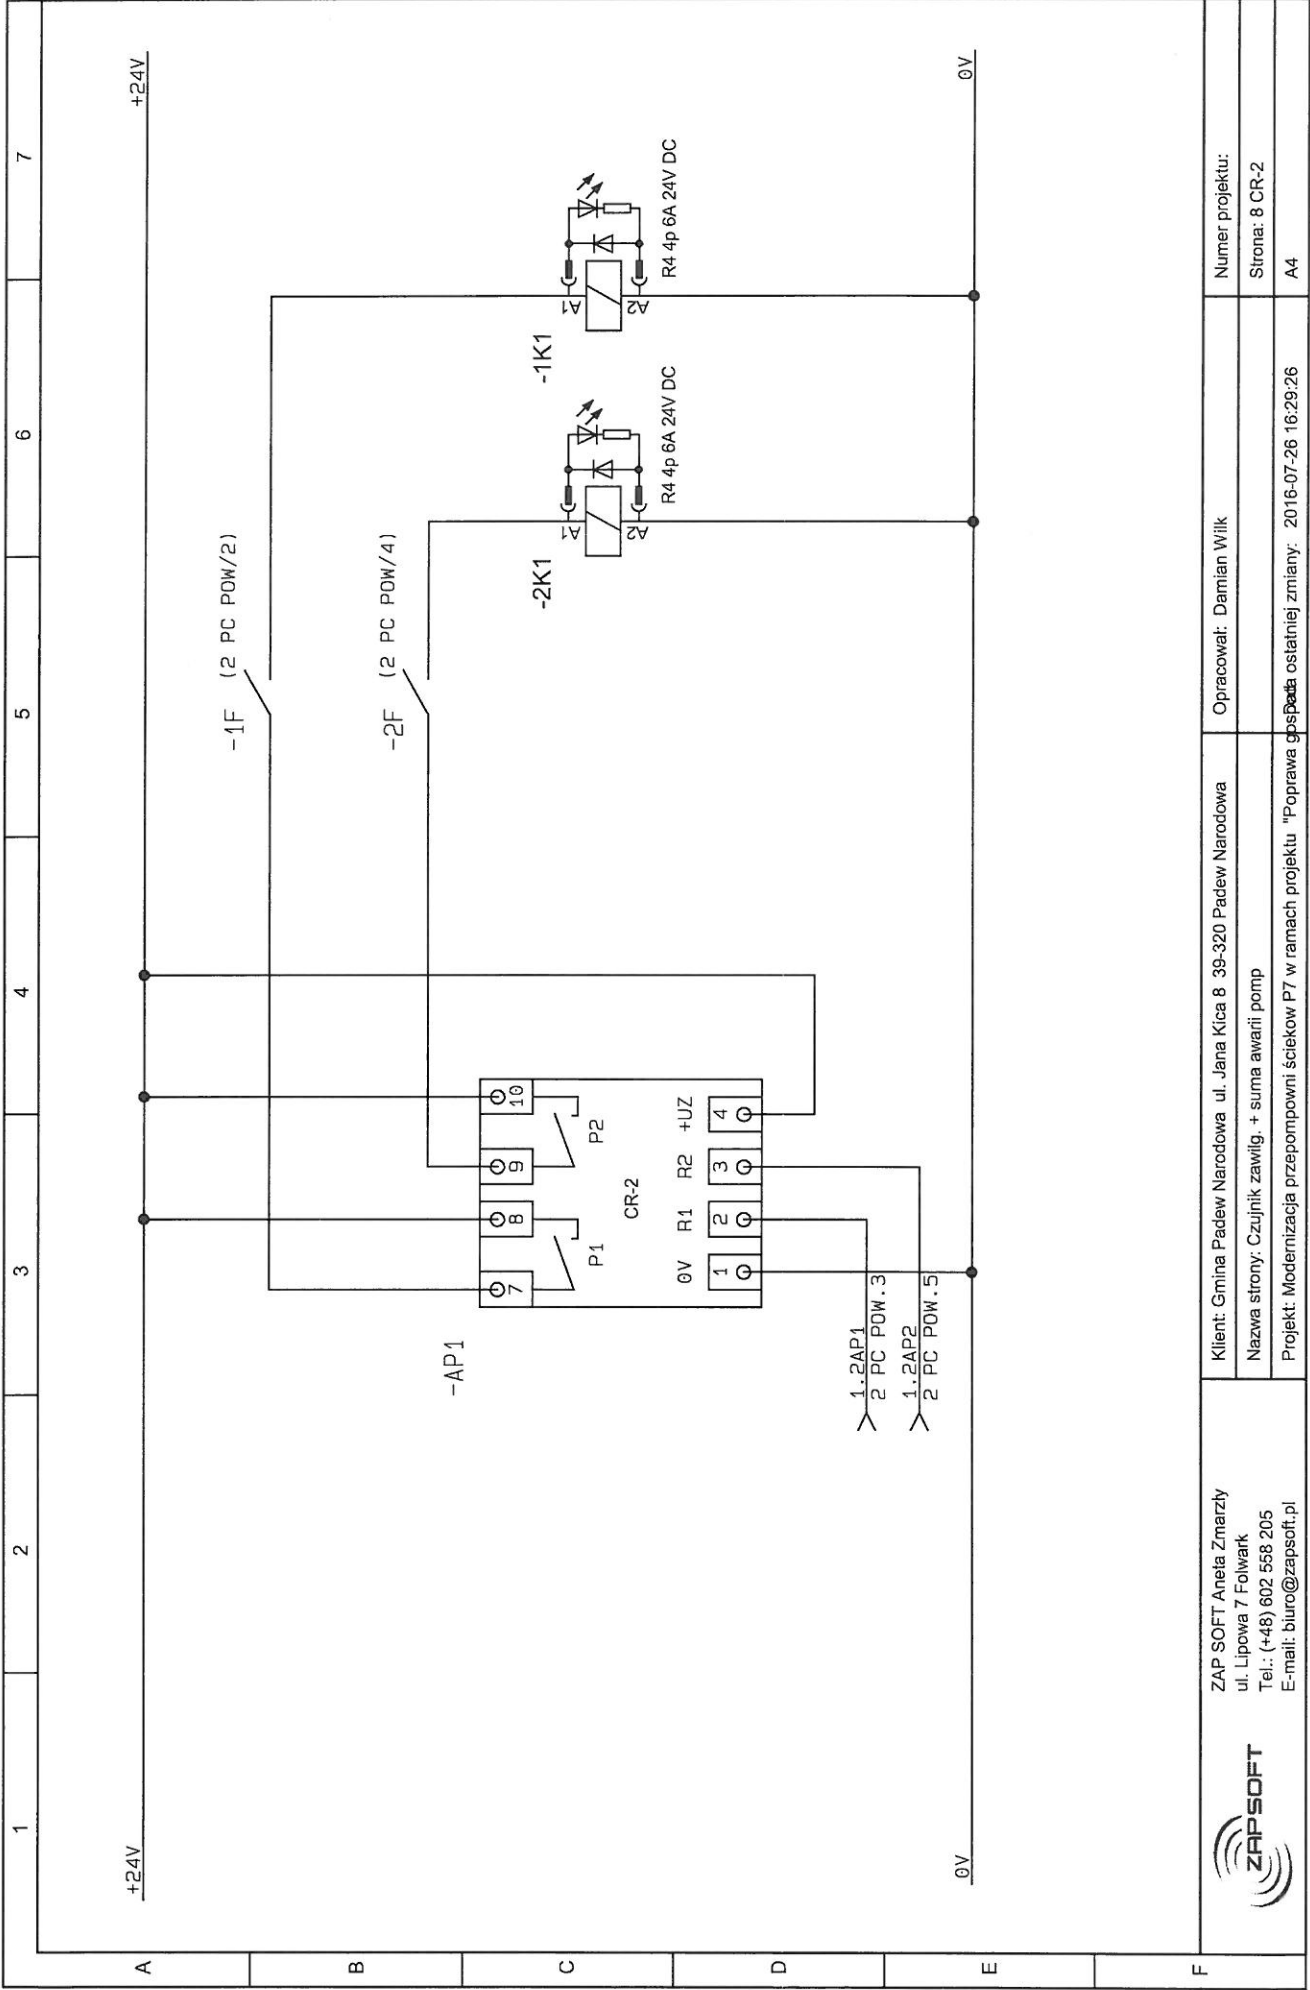

ZAP SOFT Aneta Zmarzły
 ul. Lipowa 7 Folwark
 Tel.: (+48) 602 558 205
 E-mail: biuro@zapsoft.pl



Klient: Gmina Padew Narodowa ul. Jana Kica 8 39-320 Padew Narodowa

Nazwa strony: Czujnik zawłg. + suma awarii pomp


Projekt: Modernizacja przepompowni ścieków P7 w ramach projektu "Poprawa gospodarki ostatniej zmiany" 2016-07-26 16:29:26

Opracował: Damian Wilk

Numer projektu:

Strona: 8 CR-2

A4

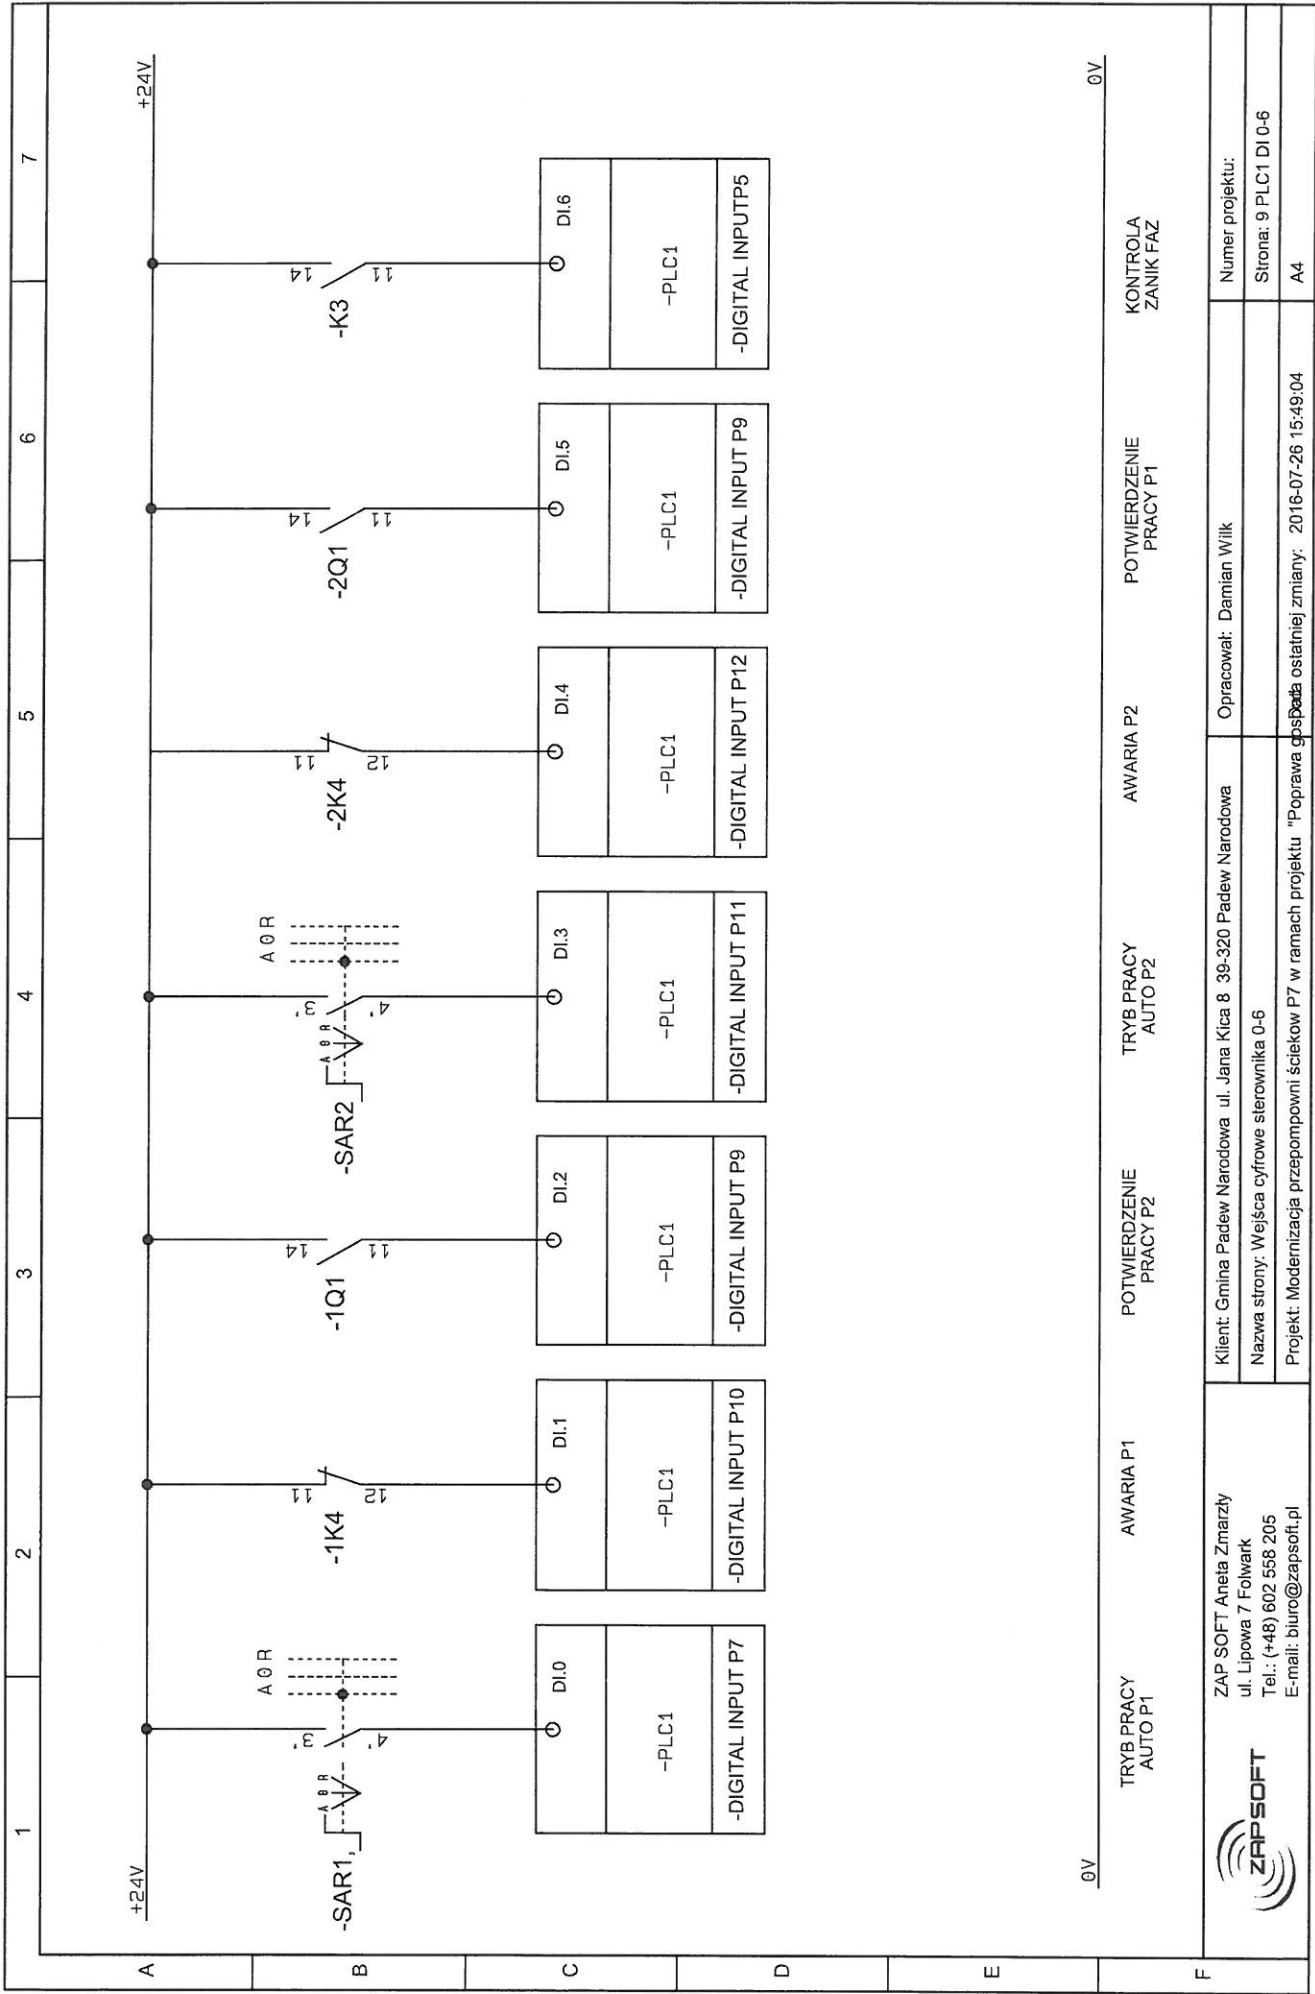


0V

0V

TRYB PRACY AUTO P1	AWARIA P1	POTWIERDZENIE PRACY P2	TRYB PRACY AUTO P2	AWARIA P2	POTWIERDZENIE PRACY P1	KONTROLA ZANIK FAZ
ZAP SOFT Aneta Zmarzły ul. Lipowa 7 Folwark Tel.: (+48) 602 558 205 E-mail: biuro@zapsoft.pl			Klient: Gmina Padew Narodowa ul. Jana Kica 8 39-320 Padew Narodowa Nazwa strony: Wejścia cyfrowe sterownika 0-6 Projekt: Modernizacja przepompowni ścieków P7 w ramach projektu "Poprawa gospodarki ostatniej zmiany: 2016-07-26 15:49:04"			Numer projektu: Strona: 9 PLC1 DI 0-6 A4



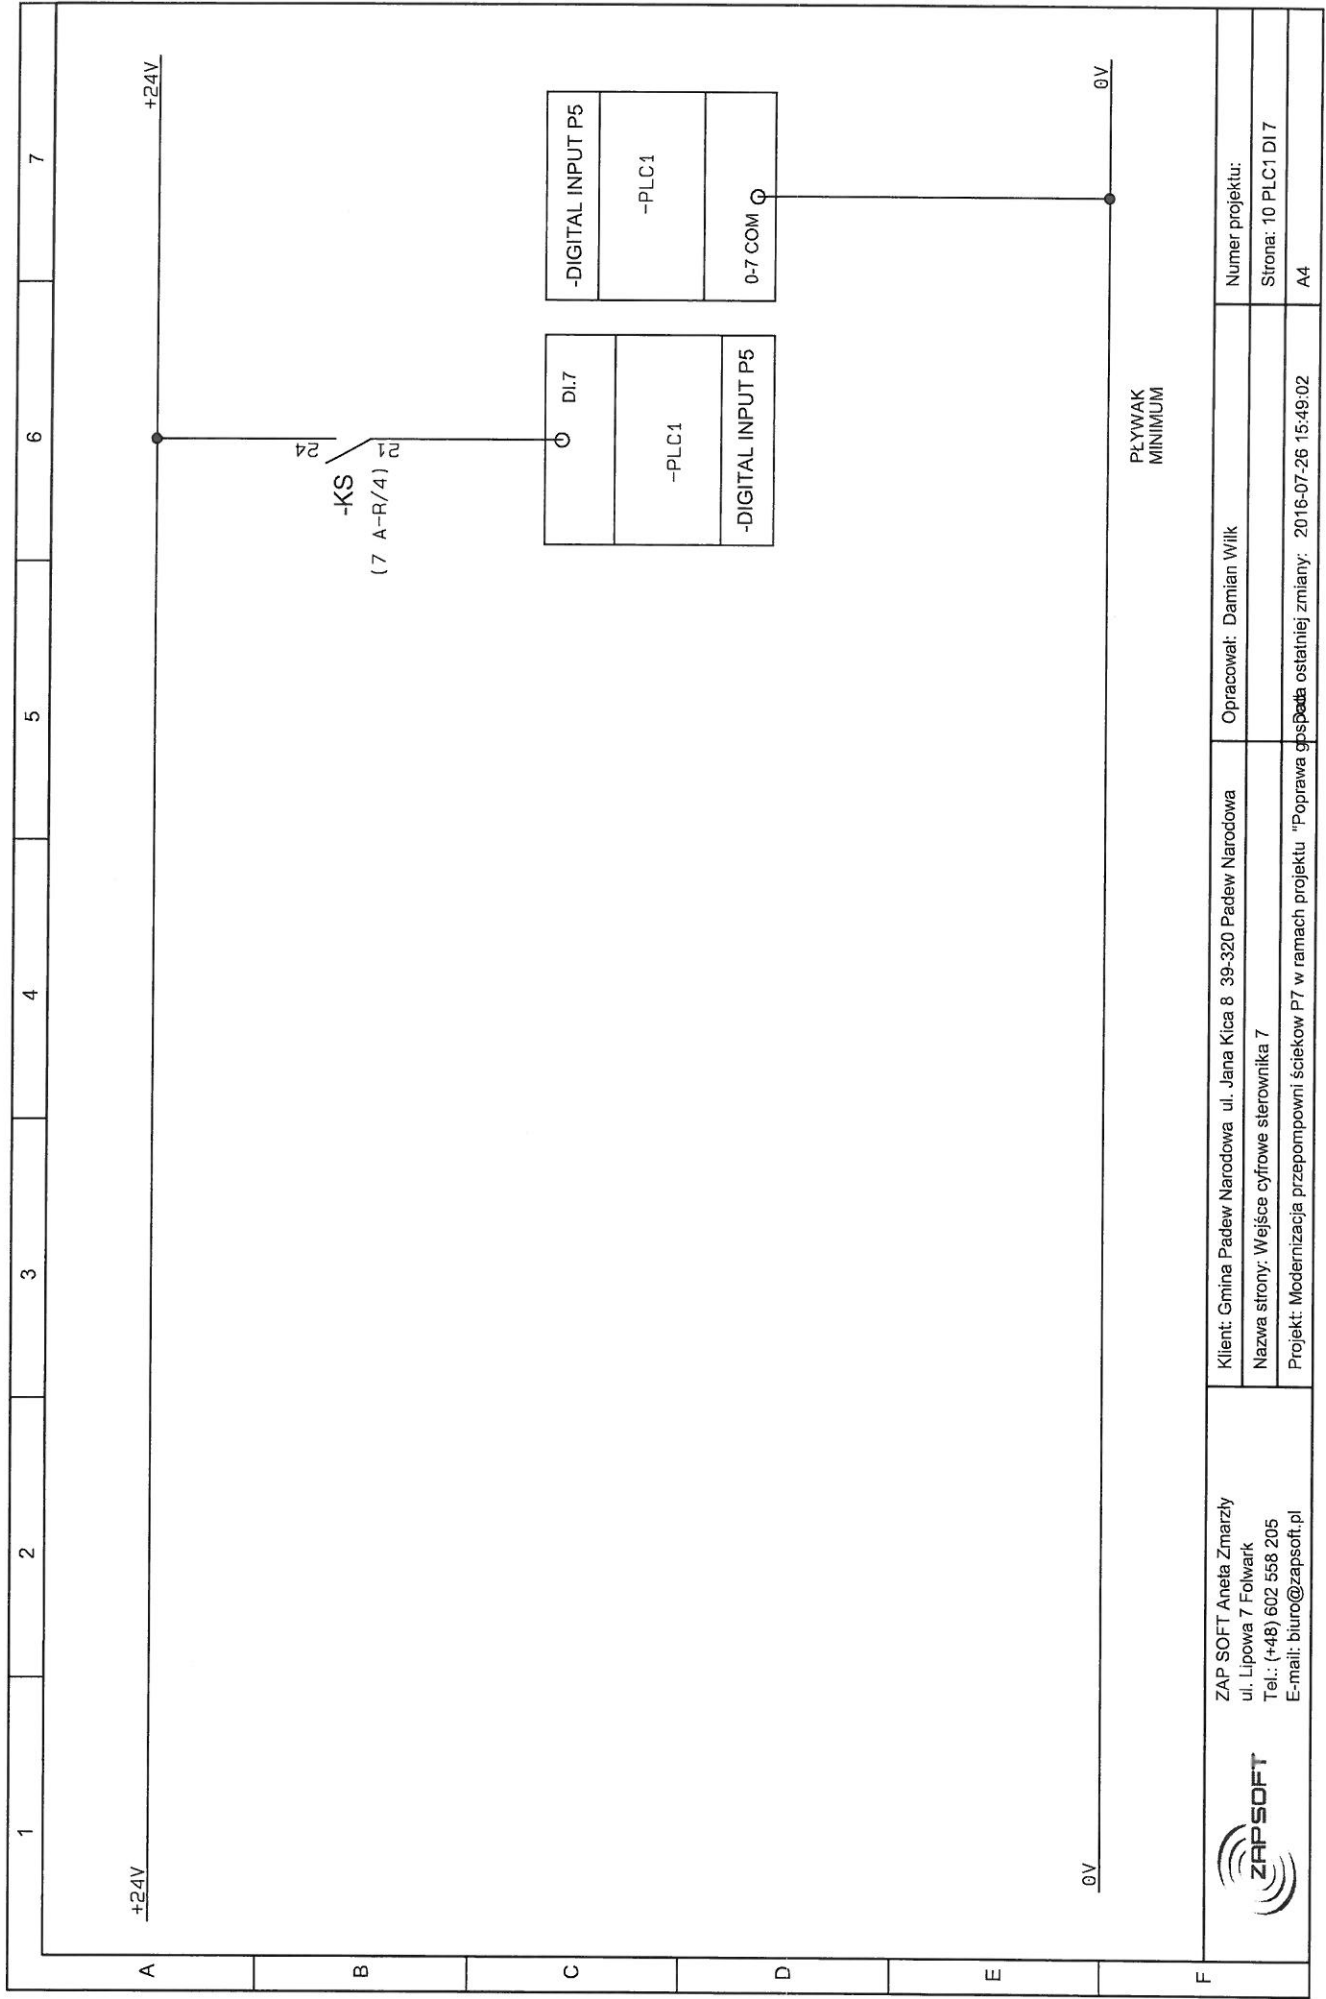

PLYWAK
MINIMUM




ZAP SOFT Aneta Zmarzły
ul. Lipowa 7 Folwark
Tel.: (+48) 602 558 205
E-mail: biuro@zapsoft.pl

Klient: Gmina Padew Narodowa ul. Jana Kicia 8 39-320 Padew Narodowa
Nazwa strony: Wejście cyfrowe sterownika 7
Projekt: Modernizacja przepompowni ścieków P7 w ramach projektu "Poprawa gospod

Opracował: Damian Wilk

Numer projektu:
Strona: 10 PLC1 DI 7
A4

Poprawa gospod

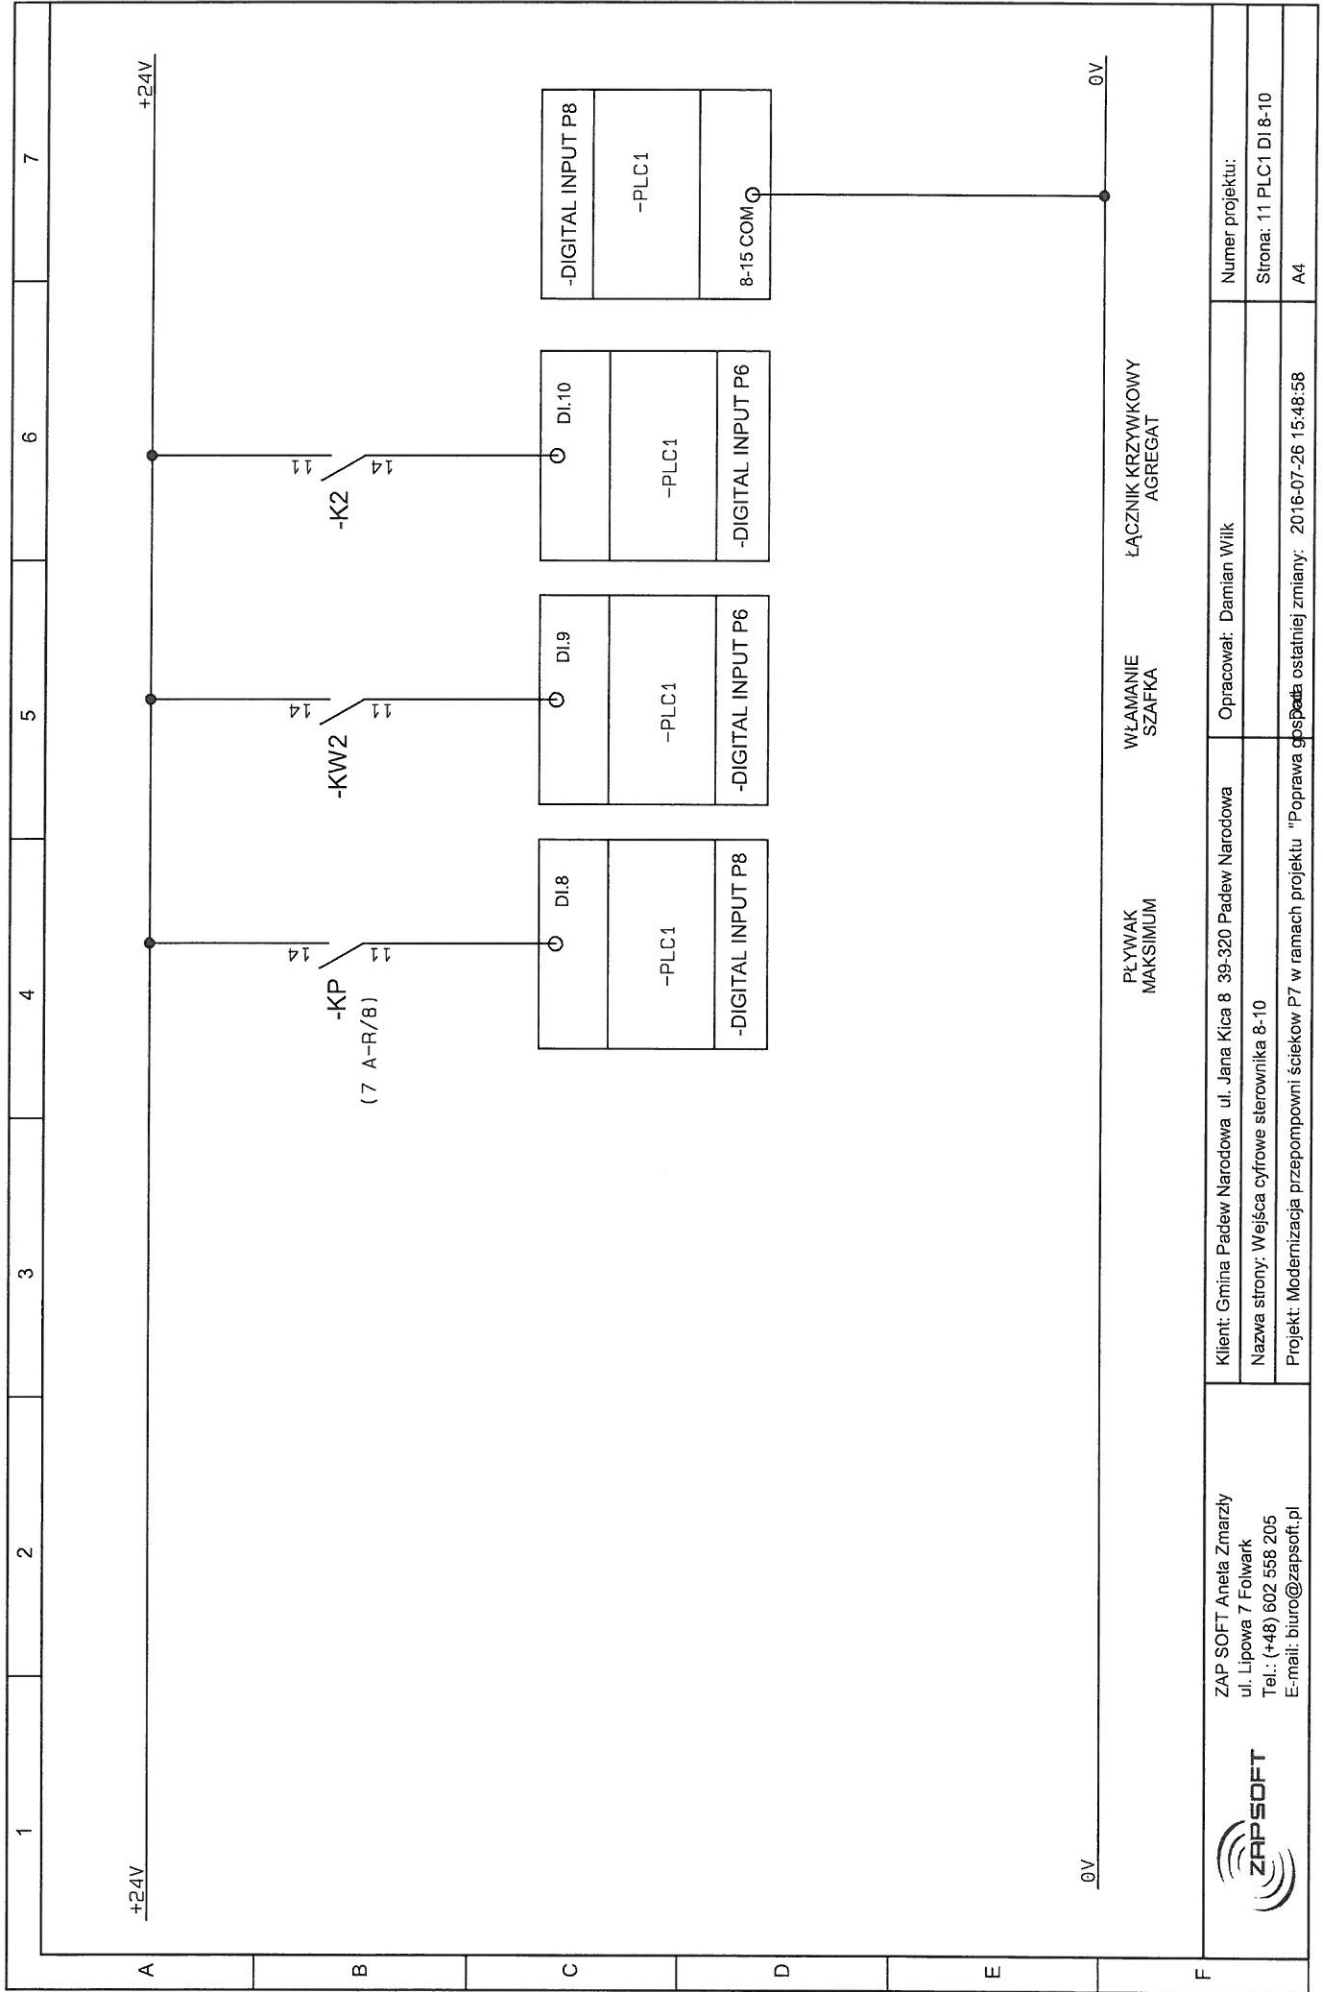

PLYWAK MAKSIMUM
 WŁAMANIE SZAFKA
 ŁĄCZNIK KRZYWKOWY AGREGAT


ZAP SOFT Aneta Zmarzły
 ul. Lipowa 7 Folwark
 Tel.: (+48) 602 558 205
 E-mail: biuro@zapssoft.pl



Klient: Gmina Padew Narodowa ul. Jana Kica 8 38-320 Padew Narodowa
 Nazwa strony: Wejścia cyfrowe sterownika 8-10
 Projekt: Modernizacja przepompowni ścieków P7 w ramach projektu "Poprawa gospodarki ostatniej zmiany: 2016-07-26 15:48:58"

Numer projektu:
 Strona: 11 PLC1 DI.8-10
 A4

Opracował: Damian Wilk

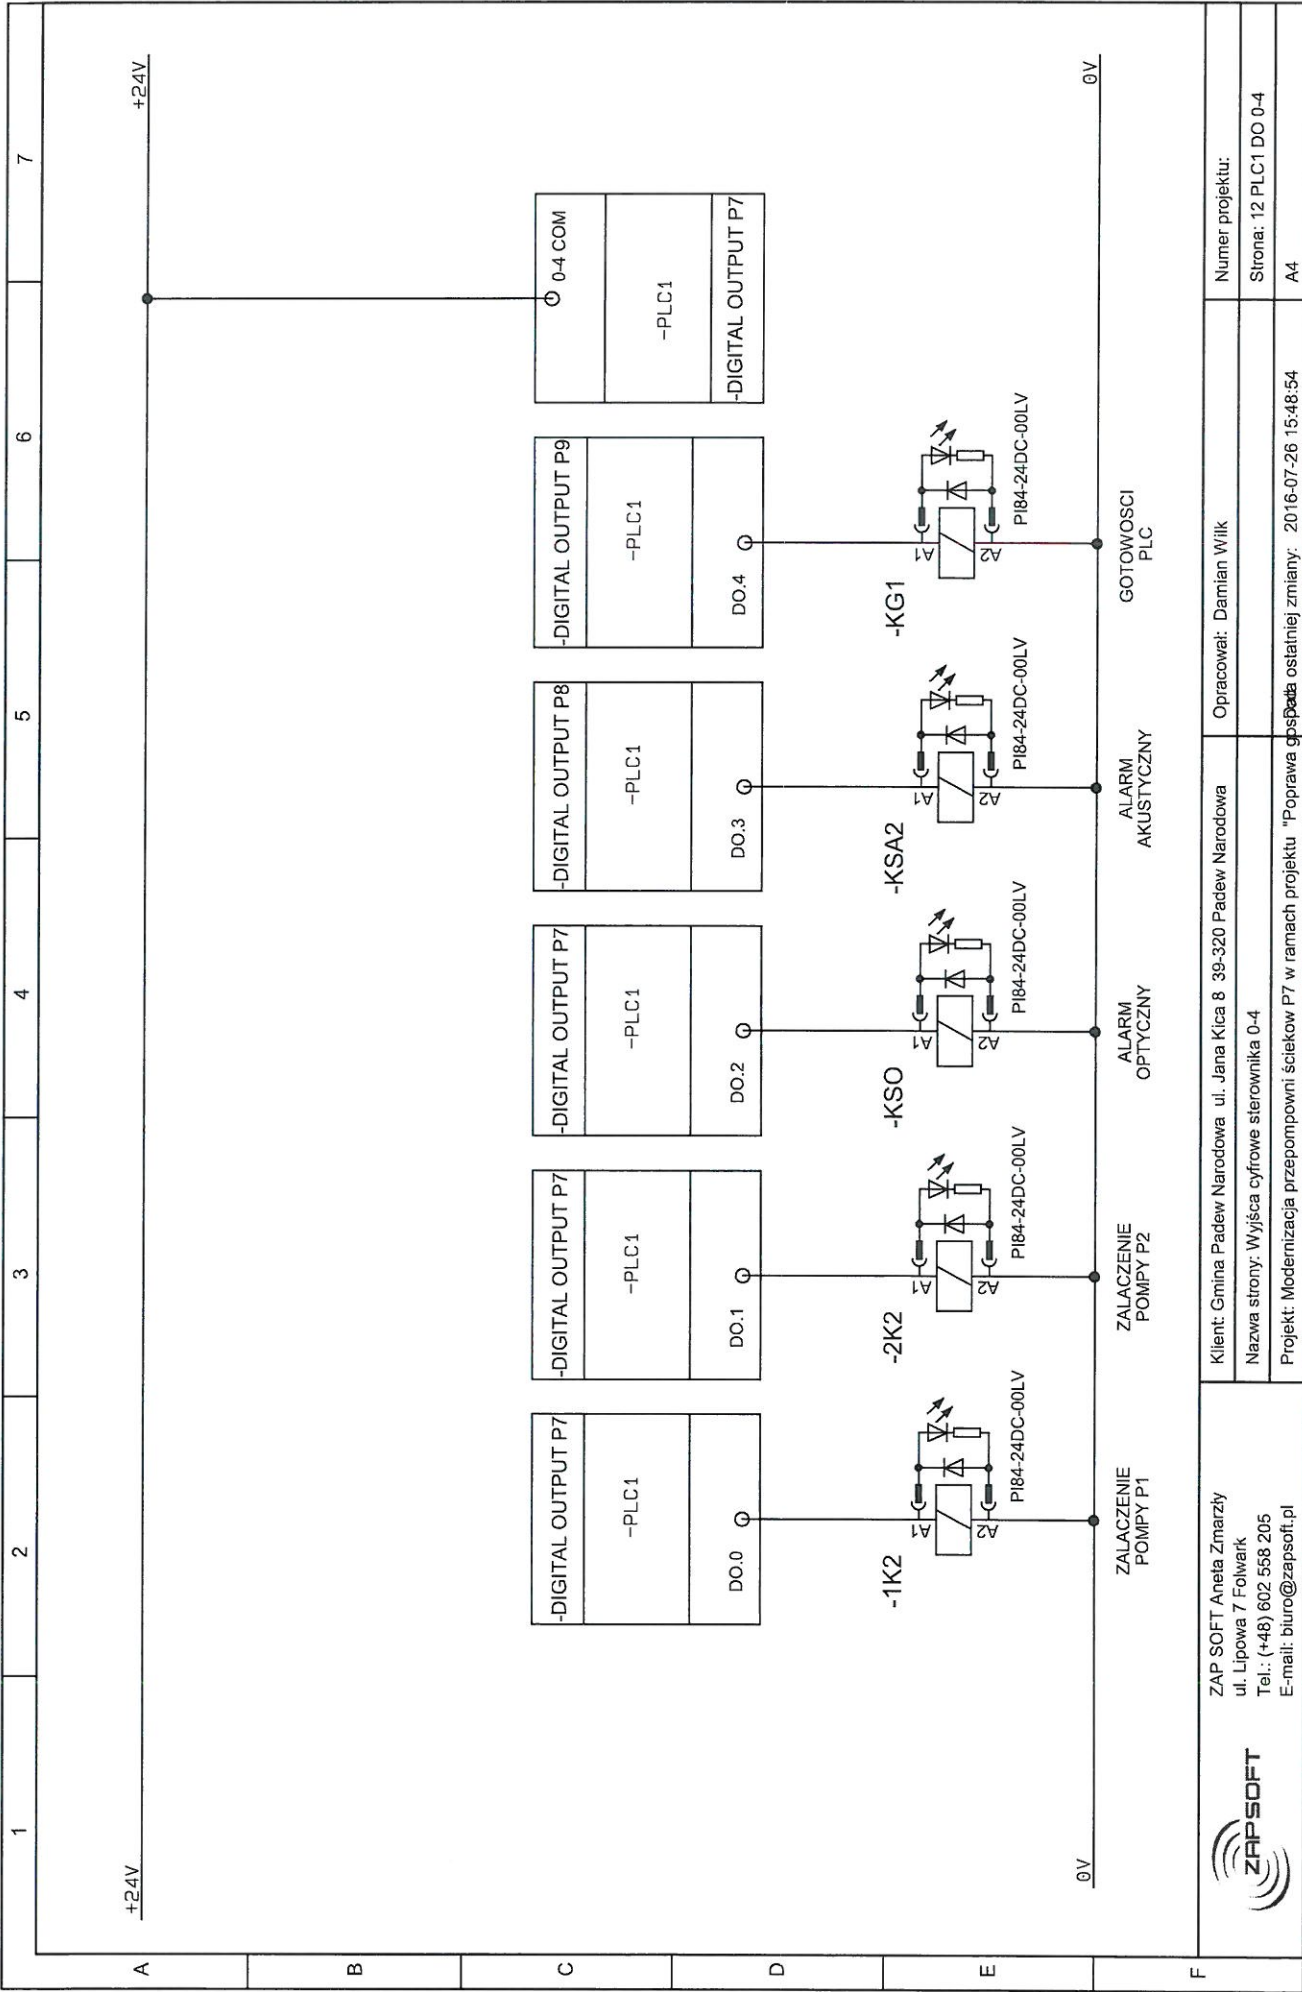


ZAP SOFT Aneta Zmarzy
 ul. Lipowa 7 Folwark
 Tel.: (+48) 602 558 205
 E-mail: biuro@zapsoft.pl

Klient: Gmina Padew Narodowa ul. Jana Kica 8 39-320 Padew Narodowa
 Nazwa strony: Wyjścia cyfrowe sterownika 0-4
 Projekt: Modernizacja przepompowni ścieków P7 w ramach projektu "Poprawa gospodarki ostatecznej zmiany: 2016-07-26 15:48:54"


Opracował: Damian Wilk


Numer projektu:
 Strona: 12 PLC1 DO 0-4
 A4

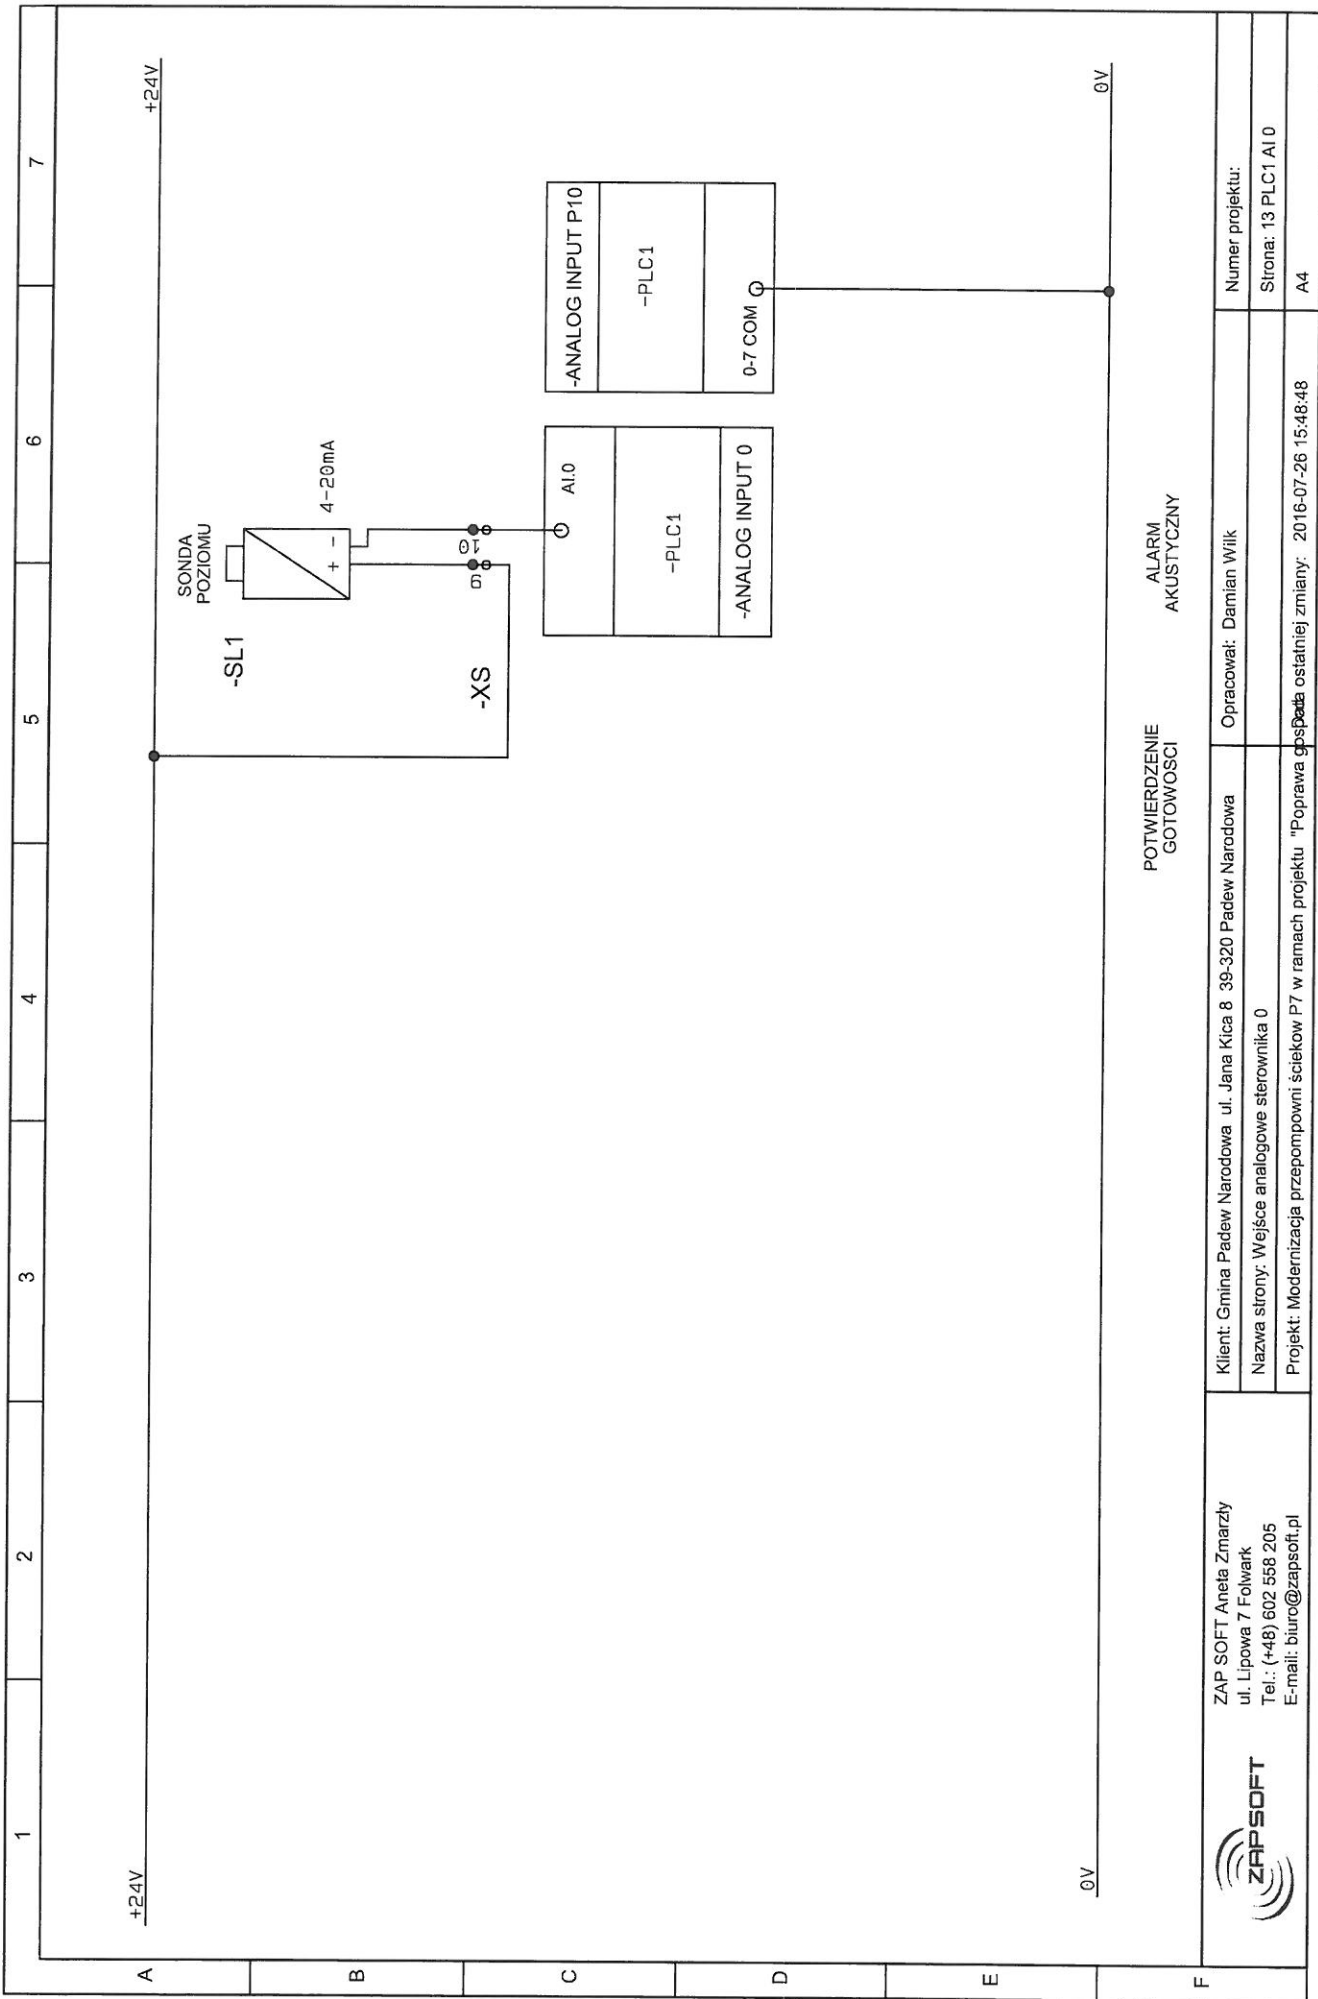

POTWIERDZENIE
GOTOWOSCI


ALARM
AKUSTYCZNY

 <p>ZAP SOFT Aneta Zmarzły ul. Lipowa 7 Folwark Tel.: (+48) 602 558 205 E-mail: biuro@zapsoft.pl</p>	<p>Klient: Gmina Padew Narodowa ul. Jana Kica 8 38-320 Padew Narodowa</p>	<p>Opracował: Damian Wilk</p>	<p>Numer projektu:</p>
	<p>Nazwa strony: Wejście analogowe sterownika 0</p>	<p>Strona: 13 PLC1 AI 0</p>	<p>Strona: 13 PLC1 AI 0</p>
	<p>Projekt: Modernizacja przepompowni ścieków P7 w ramach projektu "Poprawa gospodarki ostatniej zmiany: 2016-07-26 15:48:48</p>	<p>A4</p>	<p>A4</p>

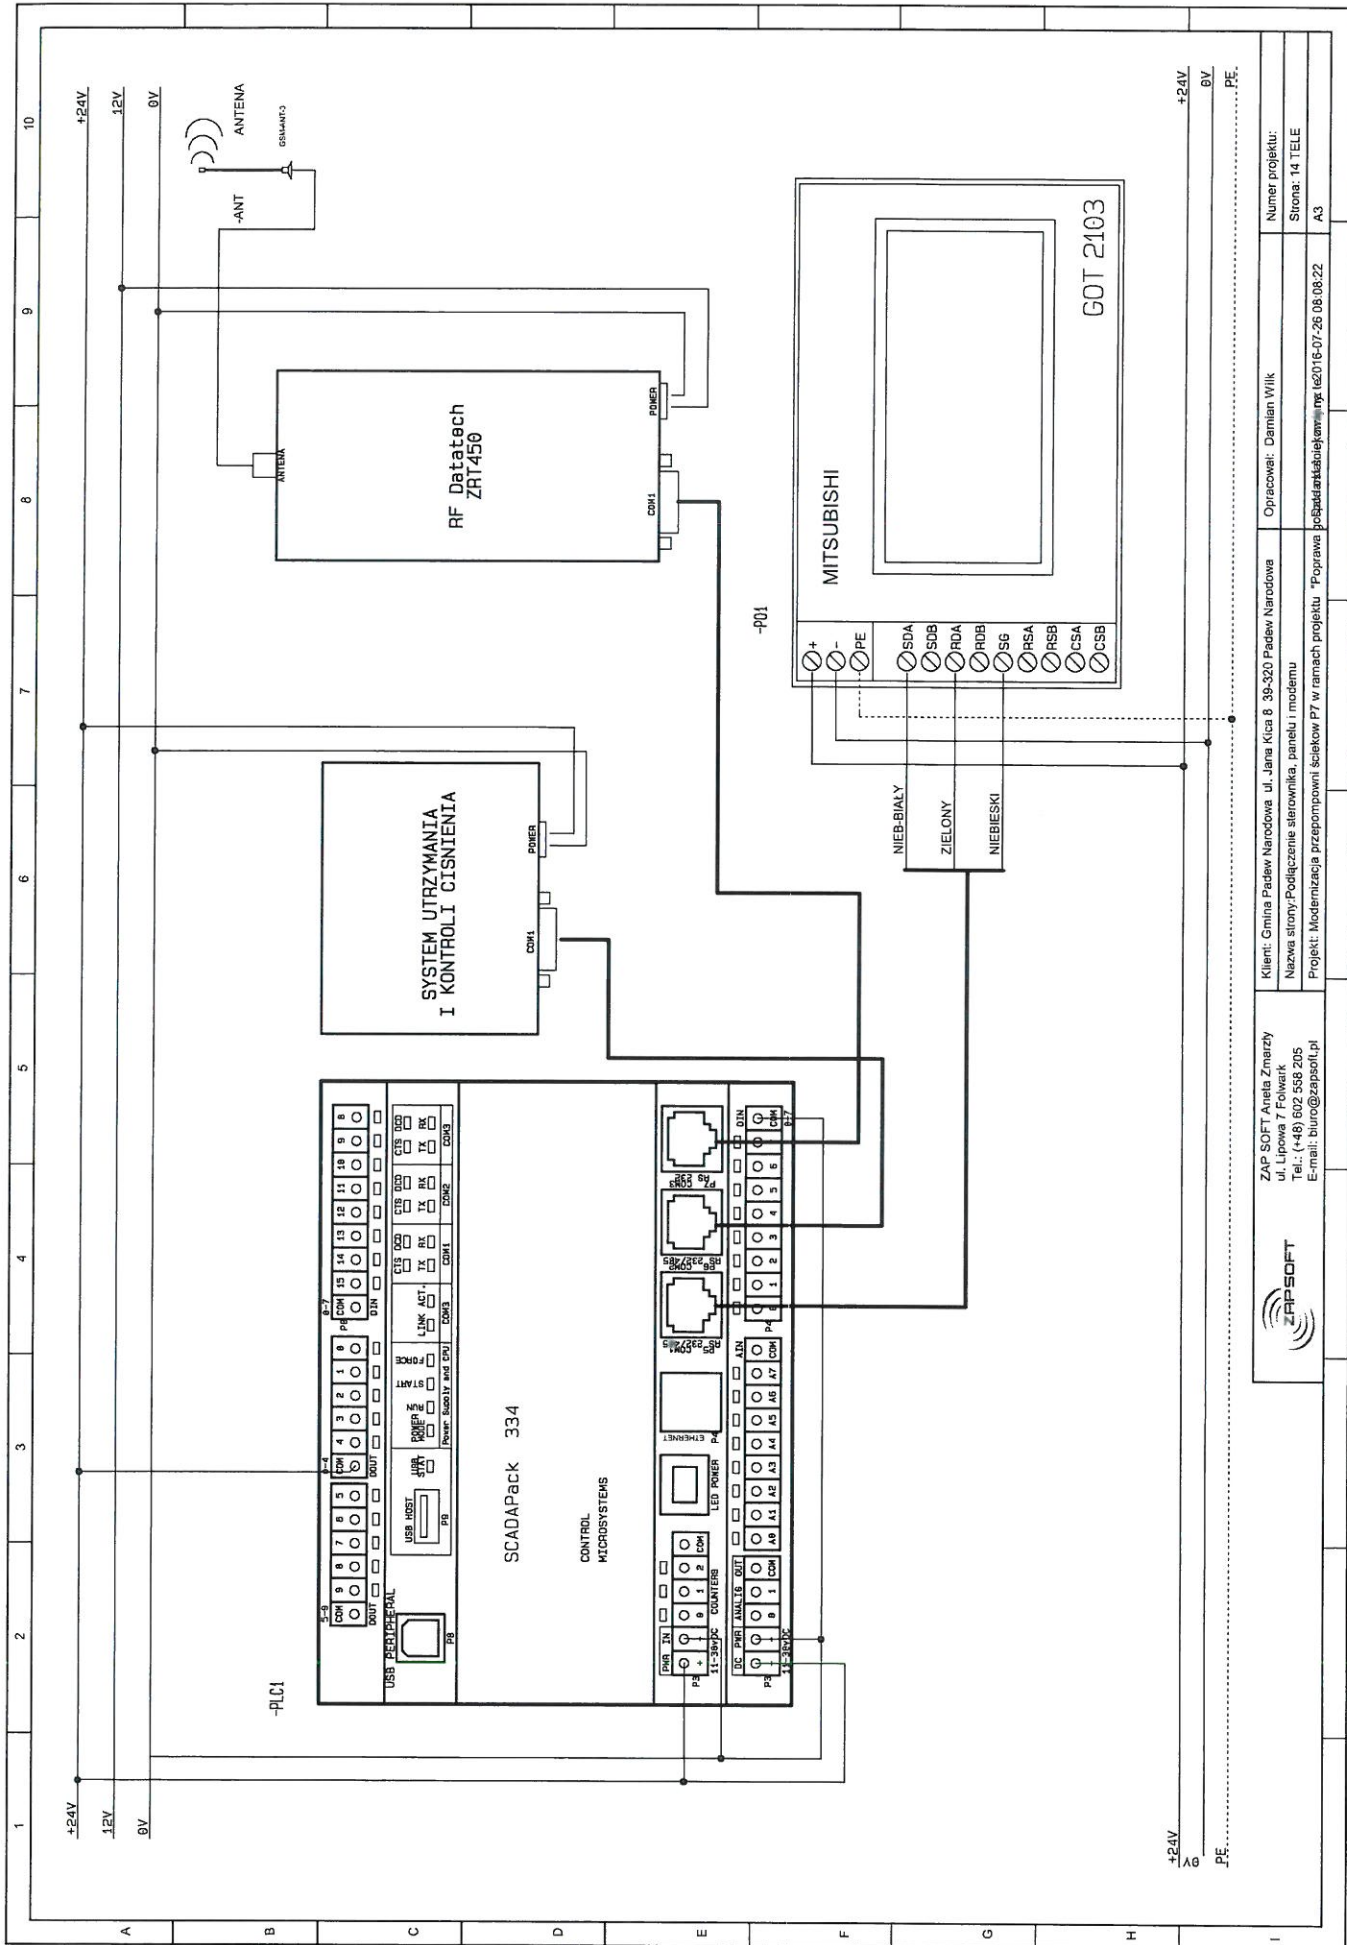

		Klient: Gmina Padew Narodowa ul. Jana Kicia 8 39-320 Padew Narodowa Nazwa strony: Podłączenie sterownika, panelu i modemu Projekt: Modernizacja przepompowni ścieków PT w ramach projektu "Poprawa		Opracował: Damian Wilk Strona: 14 TELE	
ZAPSOFT Alesia Zmarzy ul. Lipowa 7 Folwark Tel.: (+48) 602 558 205 E-mail: biuro@zapsoft.pl		Poprawa		A3	

+24V
12V
0V
PE
+24V
0V
PE

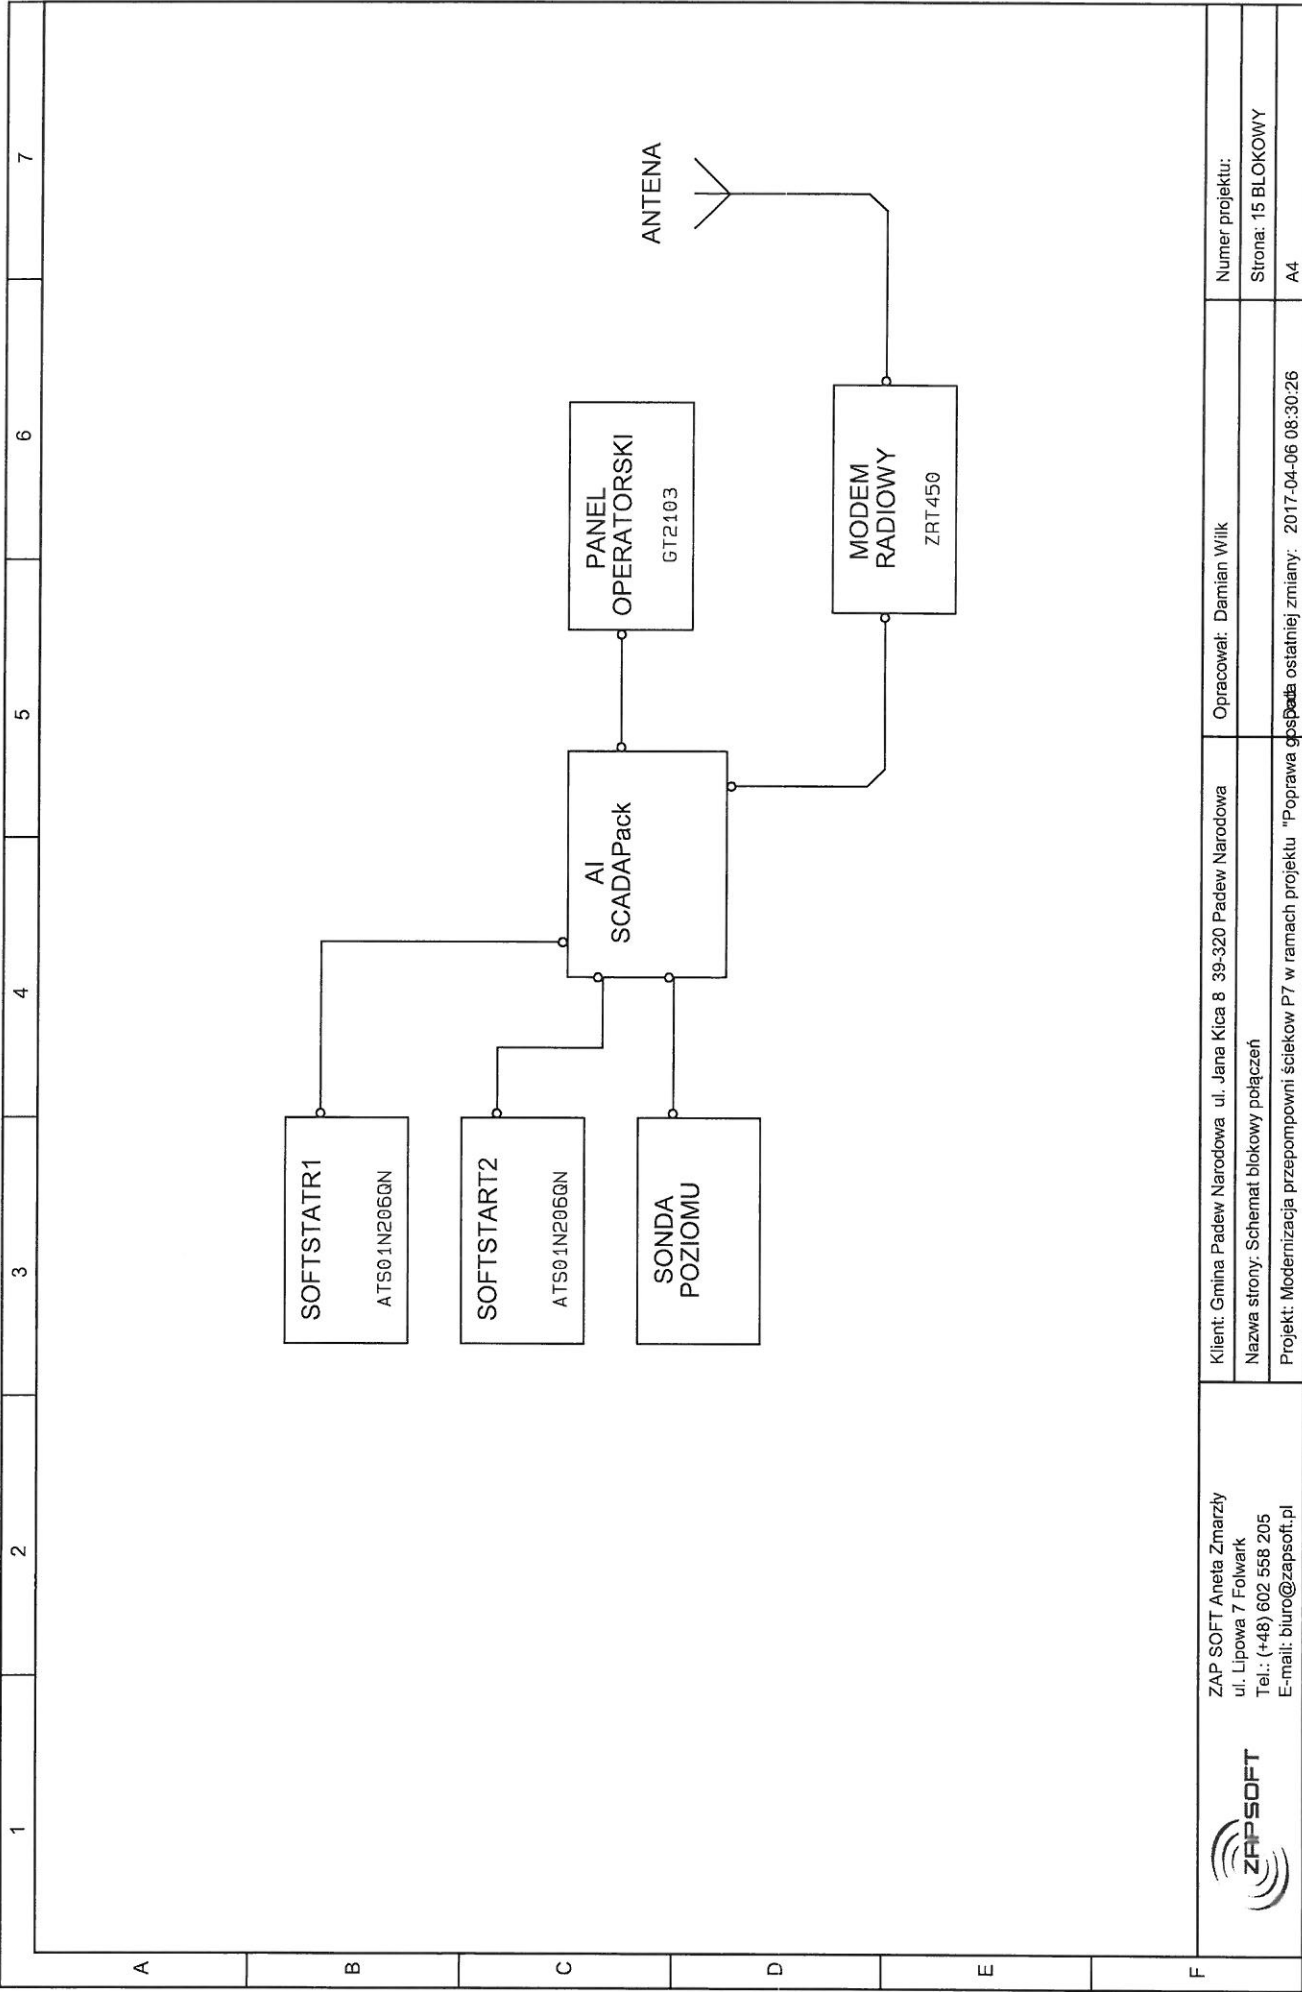

ZAP SOFT Aneta Zmarzły
 ul. Lipowa 7 Folwark
 Tel.: (+48) 602 558 205
 E-mail: biuro@zapssoft.pl



Klient: Gmina Padew Narodowa ul. Jana Kica 8 39-320 Padew Narodowa
 Nazwa strony: Schemat blokowy połączeń
 Projekt: Modernizacja przepompowni ścieków P7 w ramach projektu "Poprawa gospodarki ostatniej zmiany: 2017-04-06 08:30:26"

Opracował: Damian Wilk

Numer projektu:
 Strona: 15 BLOKOWY
 A4