



ZAP SOFT Aneta Zmarzły

ul. Lipowa 7 Folwark

Tel.:(+48) 602 558 205

E-mail: biuro@zapsoft.pl


Nr projektu:

SCHEMATY ELEKTRYCZNE


Modernizacja przepompowni ścieków P9 w ramach projektu
"Poprawa gospodarki ściekowej na terenie Gminy Padew
Narodowa - Monitoring i telemetria."

Zleceniodawca: Gmina Padew Narodowa
ul. Jana Kica 8
39-320 Padew Narodowa

	Imię i nazwisko	Data	Podpis
Opracował	Damian Wilk	2 07. 2016	 Aneta Zmarzły 46 009 Folwark ul. Lipowa 7
Zatwierdził	 Marcin Zmarzły	2 07. 2016	 NIP: 574-168-09-76 tel. 0602-558205

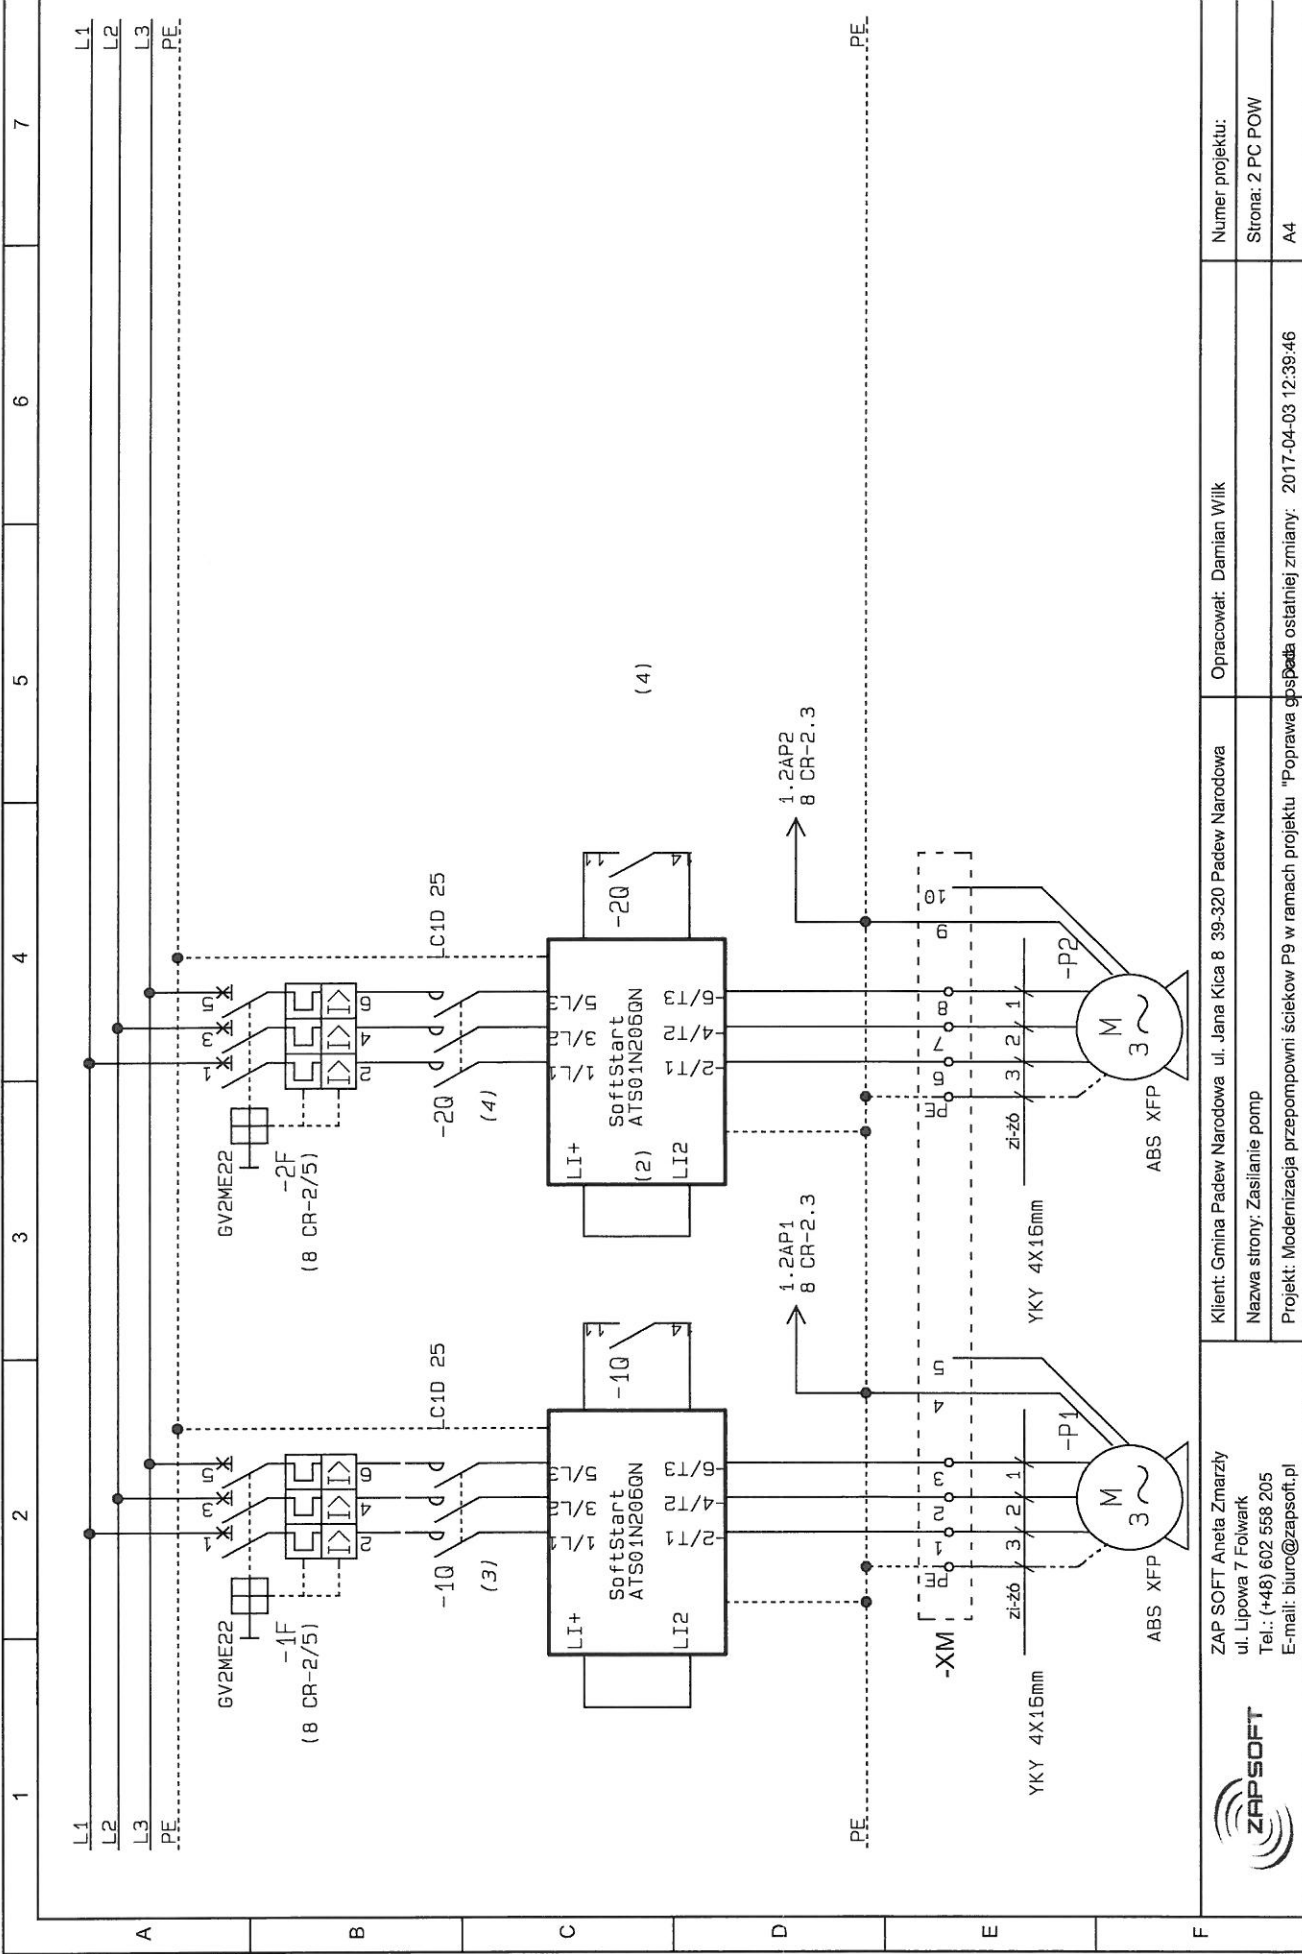

1	2	3	4	5	6	7
L1	L2	L3	PE			
A	B	C	D	E	F	
<p>ZAPSOFT</p> <p>ZAP SOFT Aneta Zmarzy ul. Lipowa 7 Folwark Tel.: (+48) 602 558 205 E-mail: biuro@zapssoft.pl</p>			<p>Klient: Gmina Padew Narodowa ul. Jana Kica 8 39-320 Padew Narodowa</p> <p>Oprowadzał: Damian Wilk</p>			<p>Numer projektu: Strona: 2 PC POW A4</p>
<p>Projekt: Modernizacja przepompowni ścieków P9 w ramach projektu "Poprawa gospodarki ostatecznej zmiany: 2017-04-03 12:39:46"</p>						

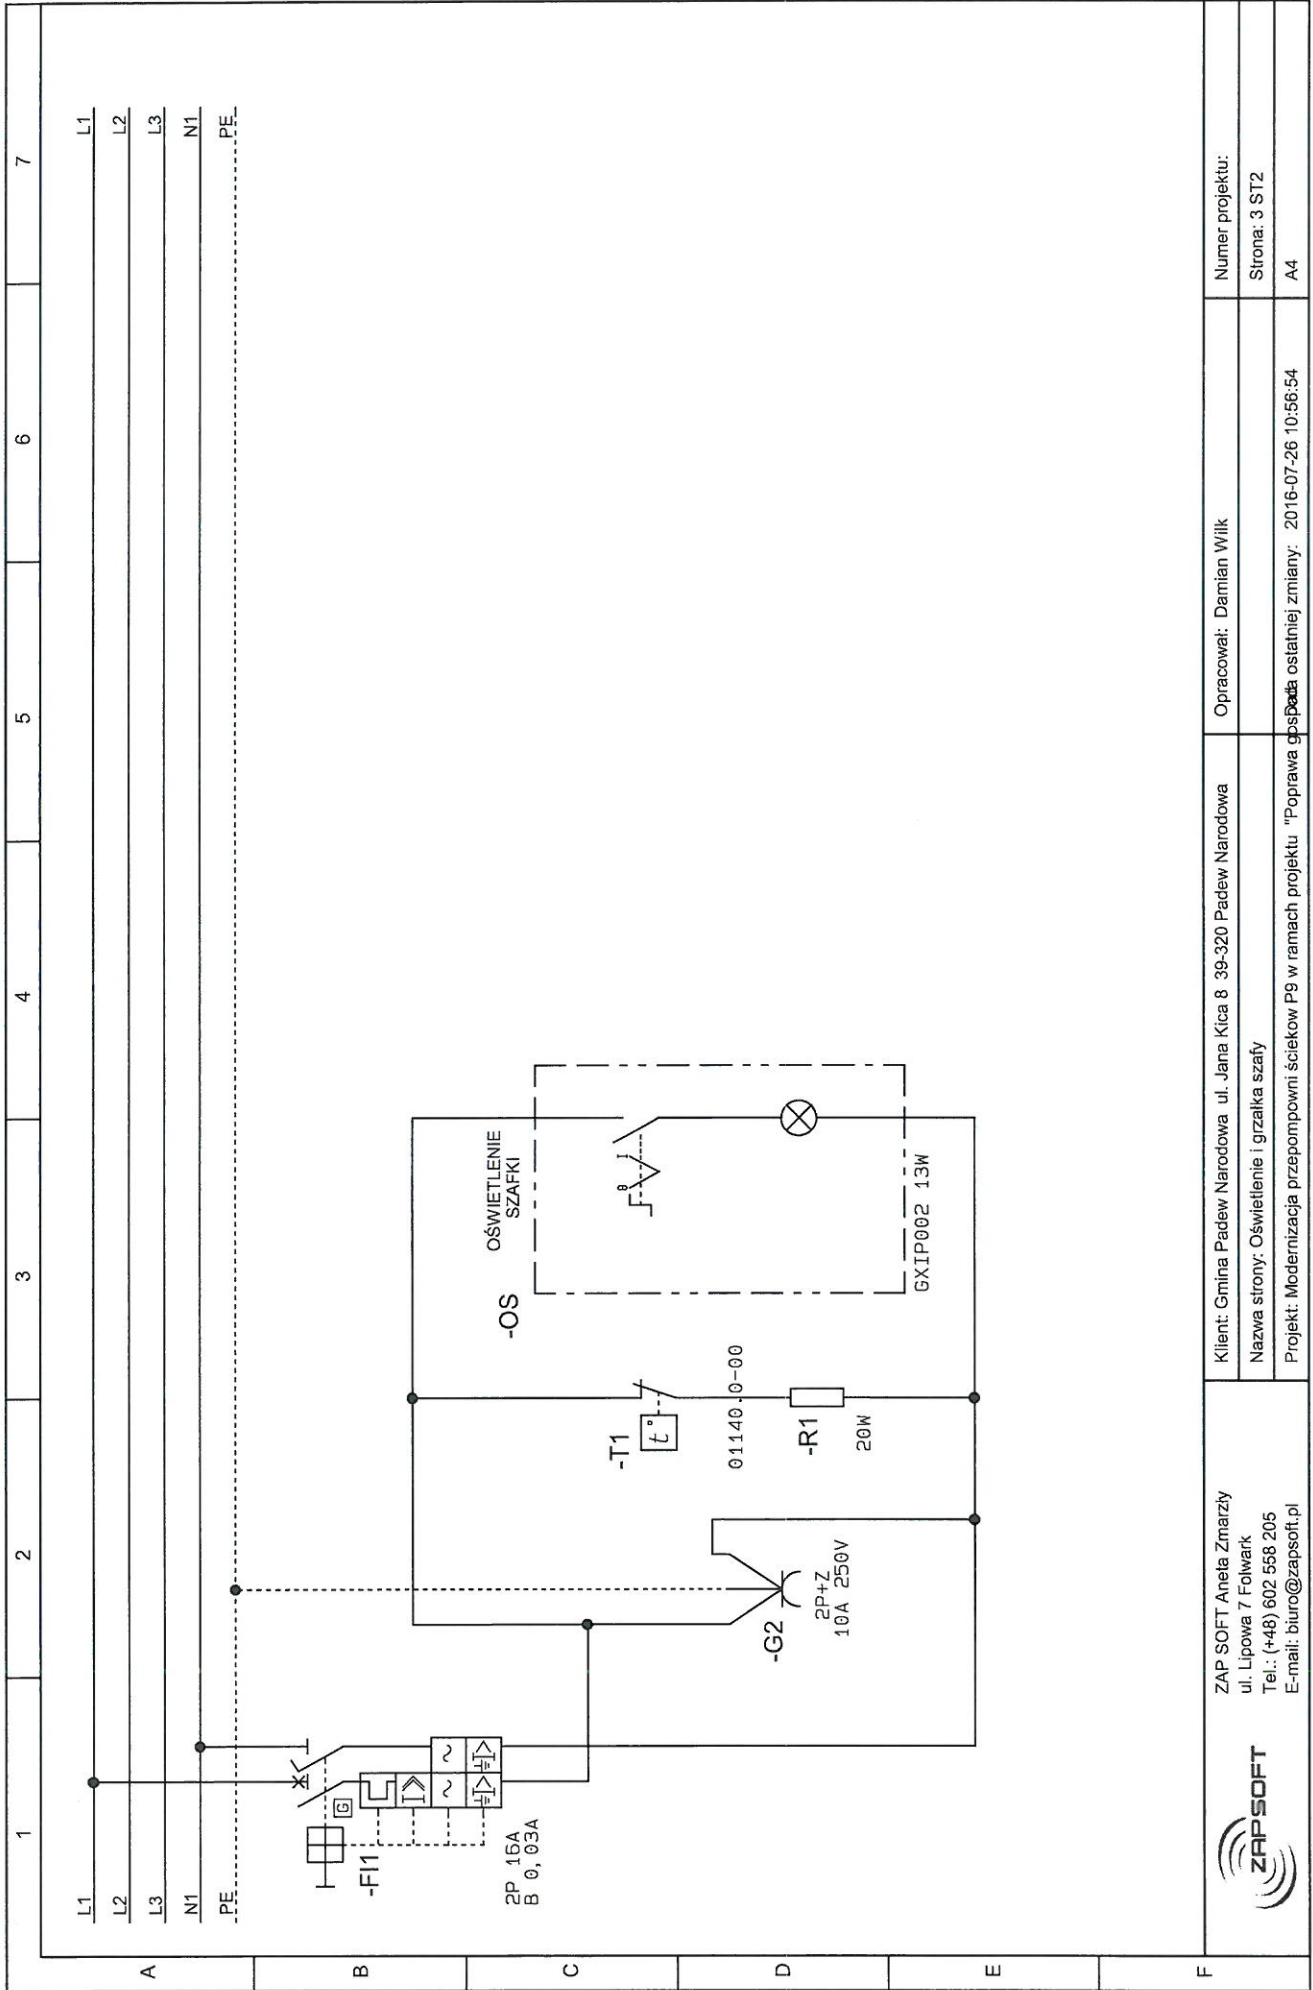

ZAP SOFT Aneta Zmarzły
 ul. Lipowa 7 Folwark
 Tel.: (+48) 602 558 205
 E-mail: biuro@zapssoft.pl



Klient: Gmina Padew Narodowa ul. Jana Kica 8 39-320 Padew Narodowa

Nazwa strony: Oświetlenie i grzałka szafy


Projekt: Modernizacja przepompowni ścieków P9 w ramach projektu "Poprawa gospodki ostatniej zmiany" 2016-07-28 10:56:54

Opracował: Damian Wilk

Numer projektu:

Strona: 3 ST2

A4

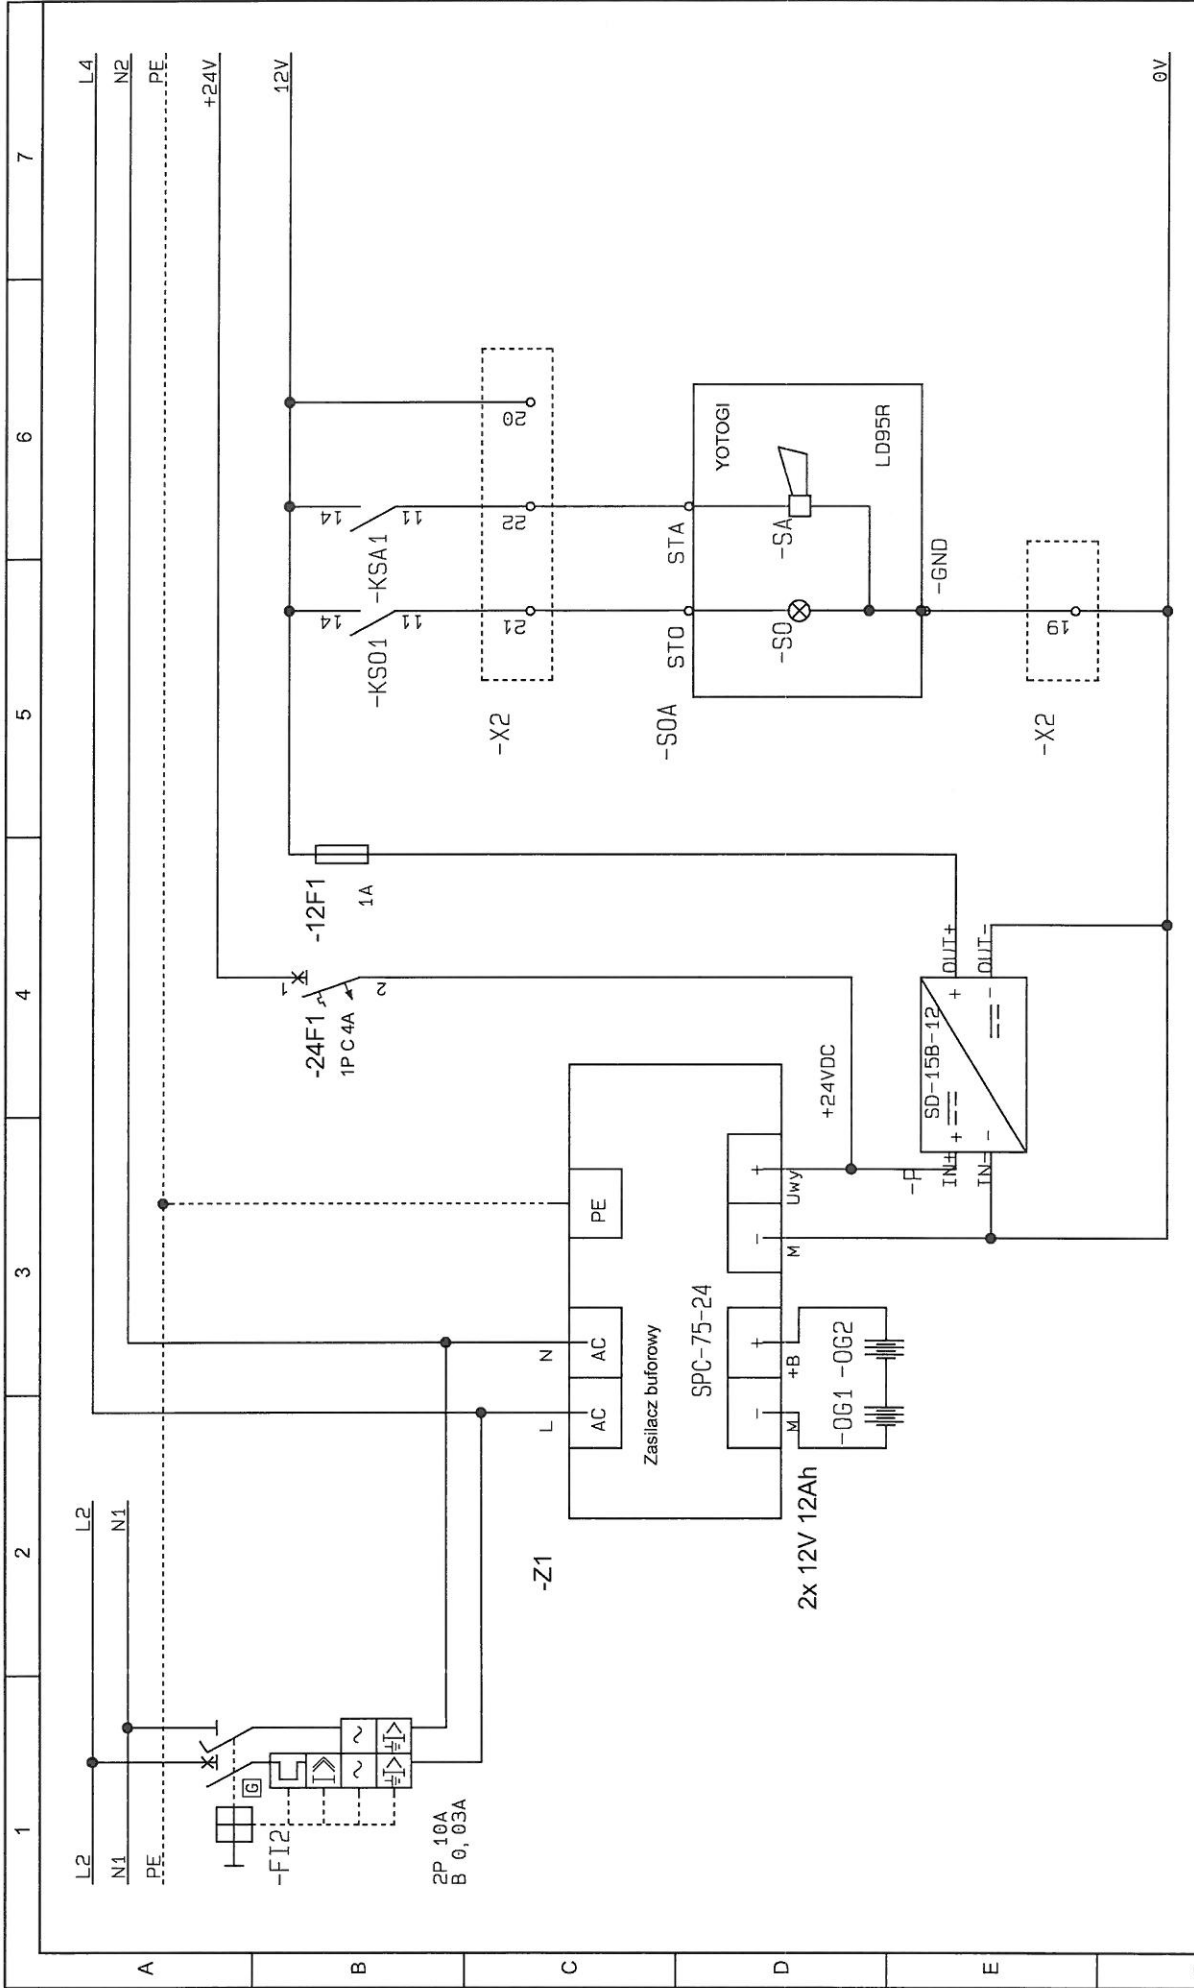

ZAP SOFT Aneta Zmarzły
 ul. Lipowa 7 Folwark
 Tel.: (+48) 602 558 205
 E-mail: biuro@zapsoft.pl

Klient: Gmina Padaw Narodowa ul. Jana Kica 8 39-320 Padaw Narodowa

Opracował: Damian Wilk


Numer projektu:

Nazwa strony: Zasilacz 24V i 12V + zasilanie alarm

Strona: 4 ZASILACZ

Projekt: Modernizacja przepompowni ścieków P9 w ramach projektu "Poprawa bezpieczeństwa ostatniej zmiany" 2016-07-26 14:58:34

A4

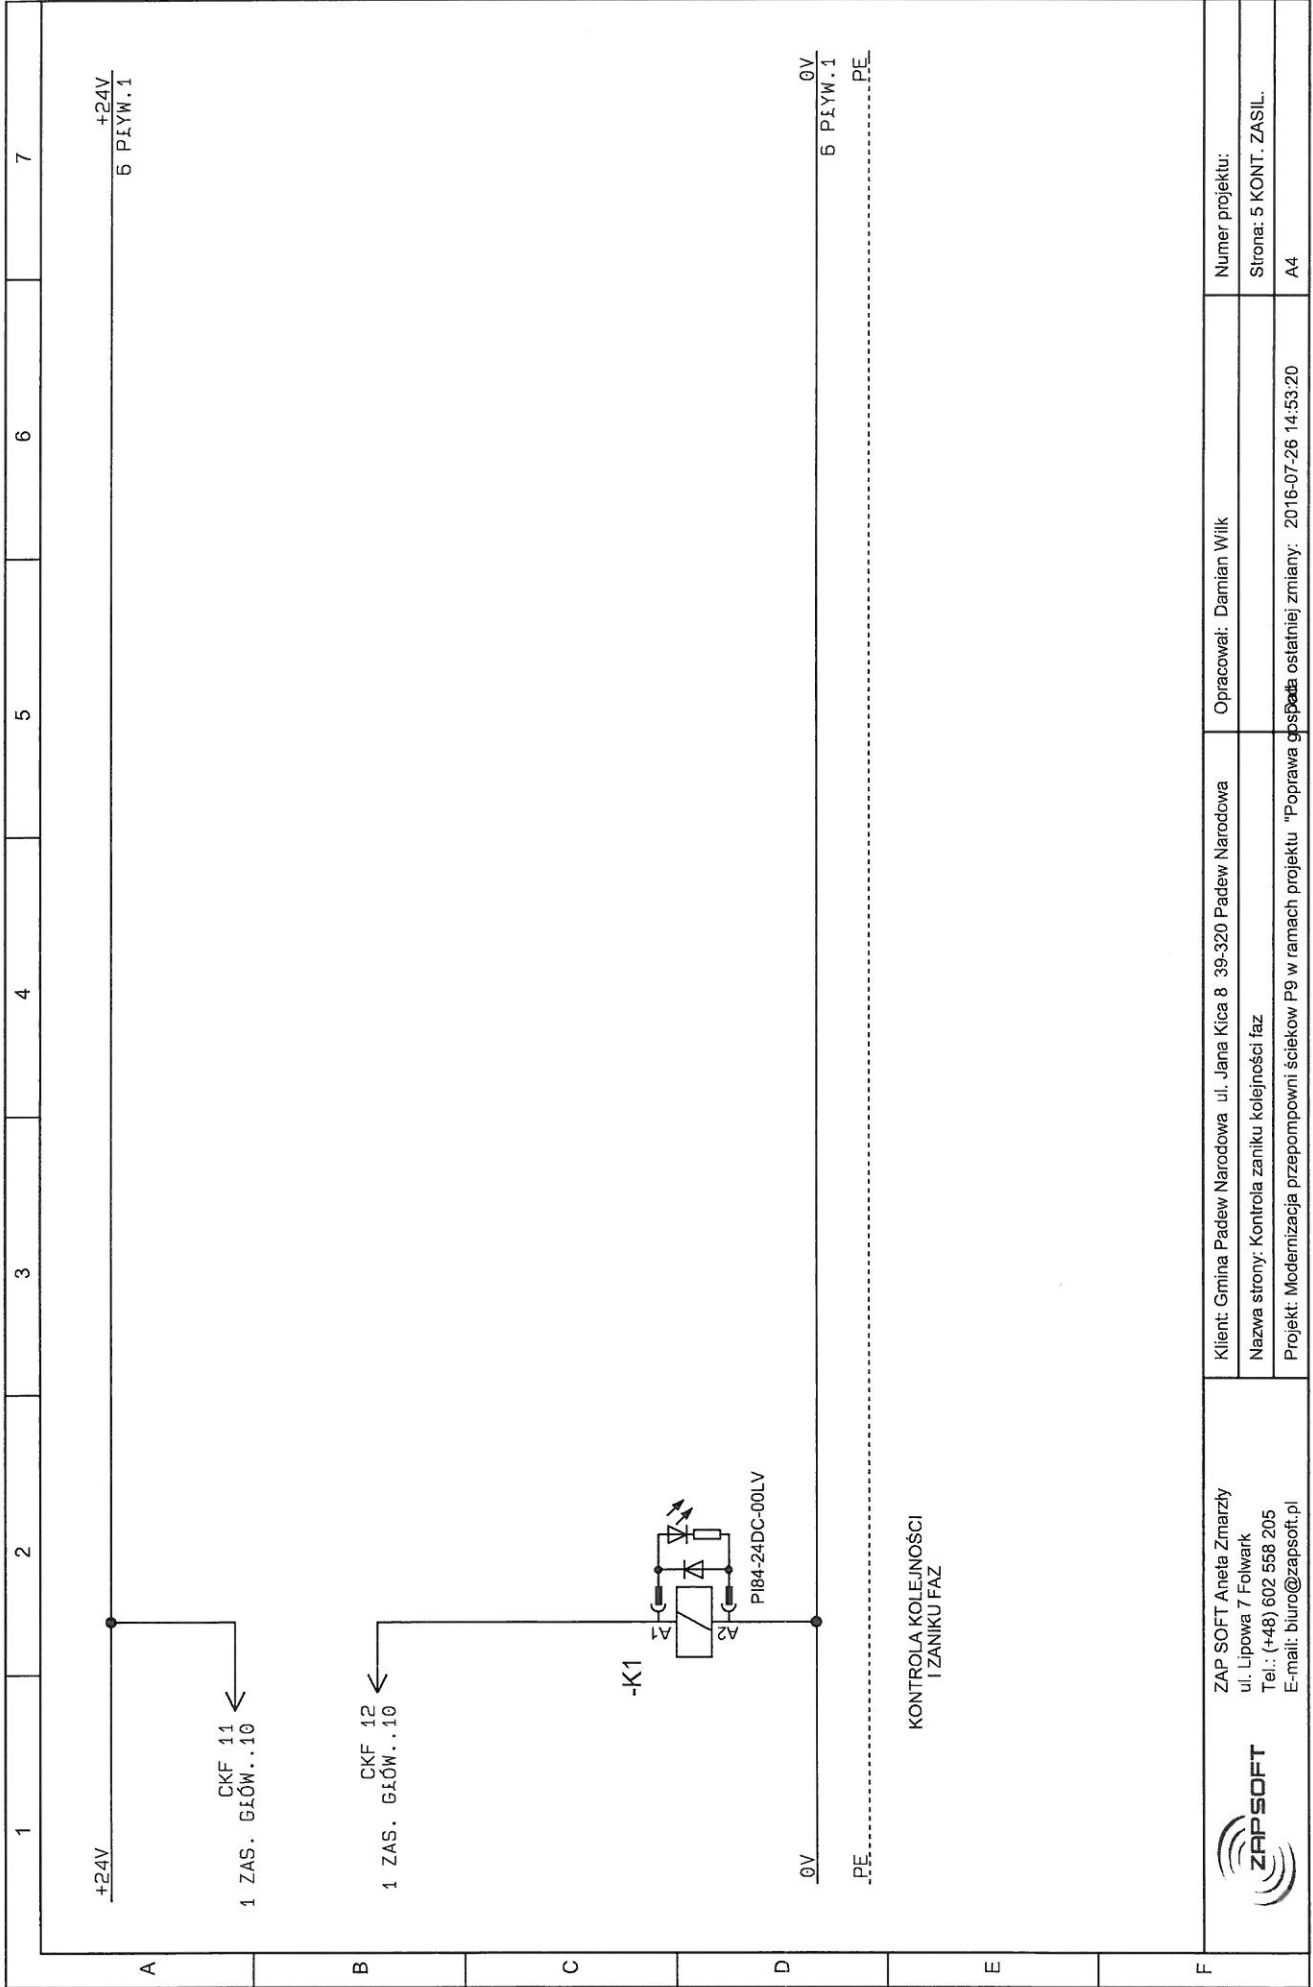



ZAP SOFT Aneta Zmarzły
 ul. Lipowa 7 Folwark
 Tel.: (+48) 602 558 205
 E-mail: biuro@zapsoft.pl


Klient: Gmina Padew Narodowa ul. Jana Kicia 8 39-320 Padew Narodowa
 Nazwa strony: Kontrola zaniku kolejności faz
 Projekt: Modernizacja przepompowni ścieków P9 w ramach projektu "Poprawa gospod. ostatniej zmiany: 2016-07-26 14:53:20

Opracował: Damian Wilk
 Strona: 5 KONT. ZASIL.
 A4


Numer projektu:

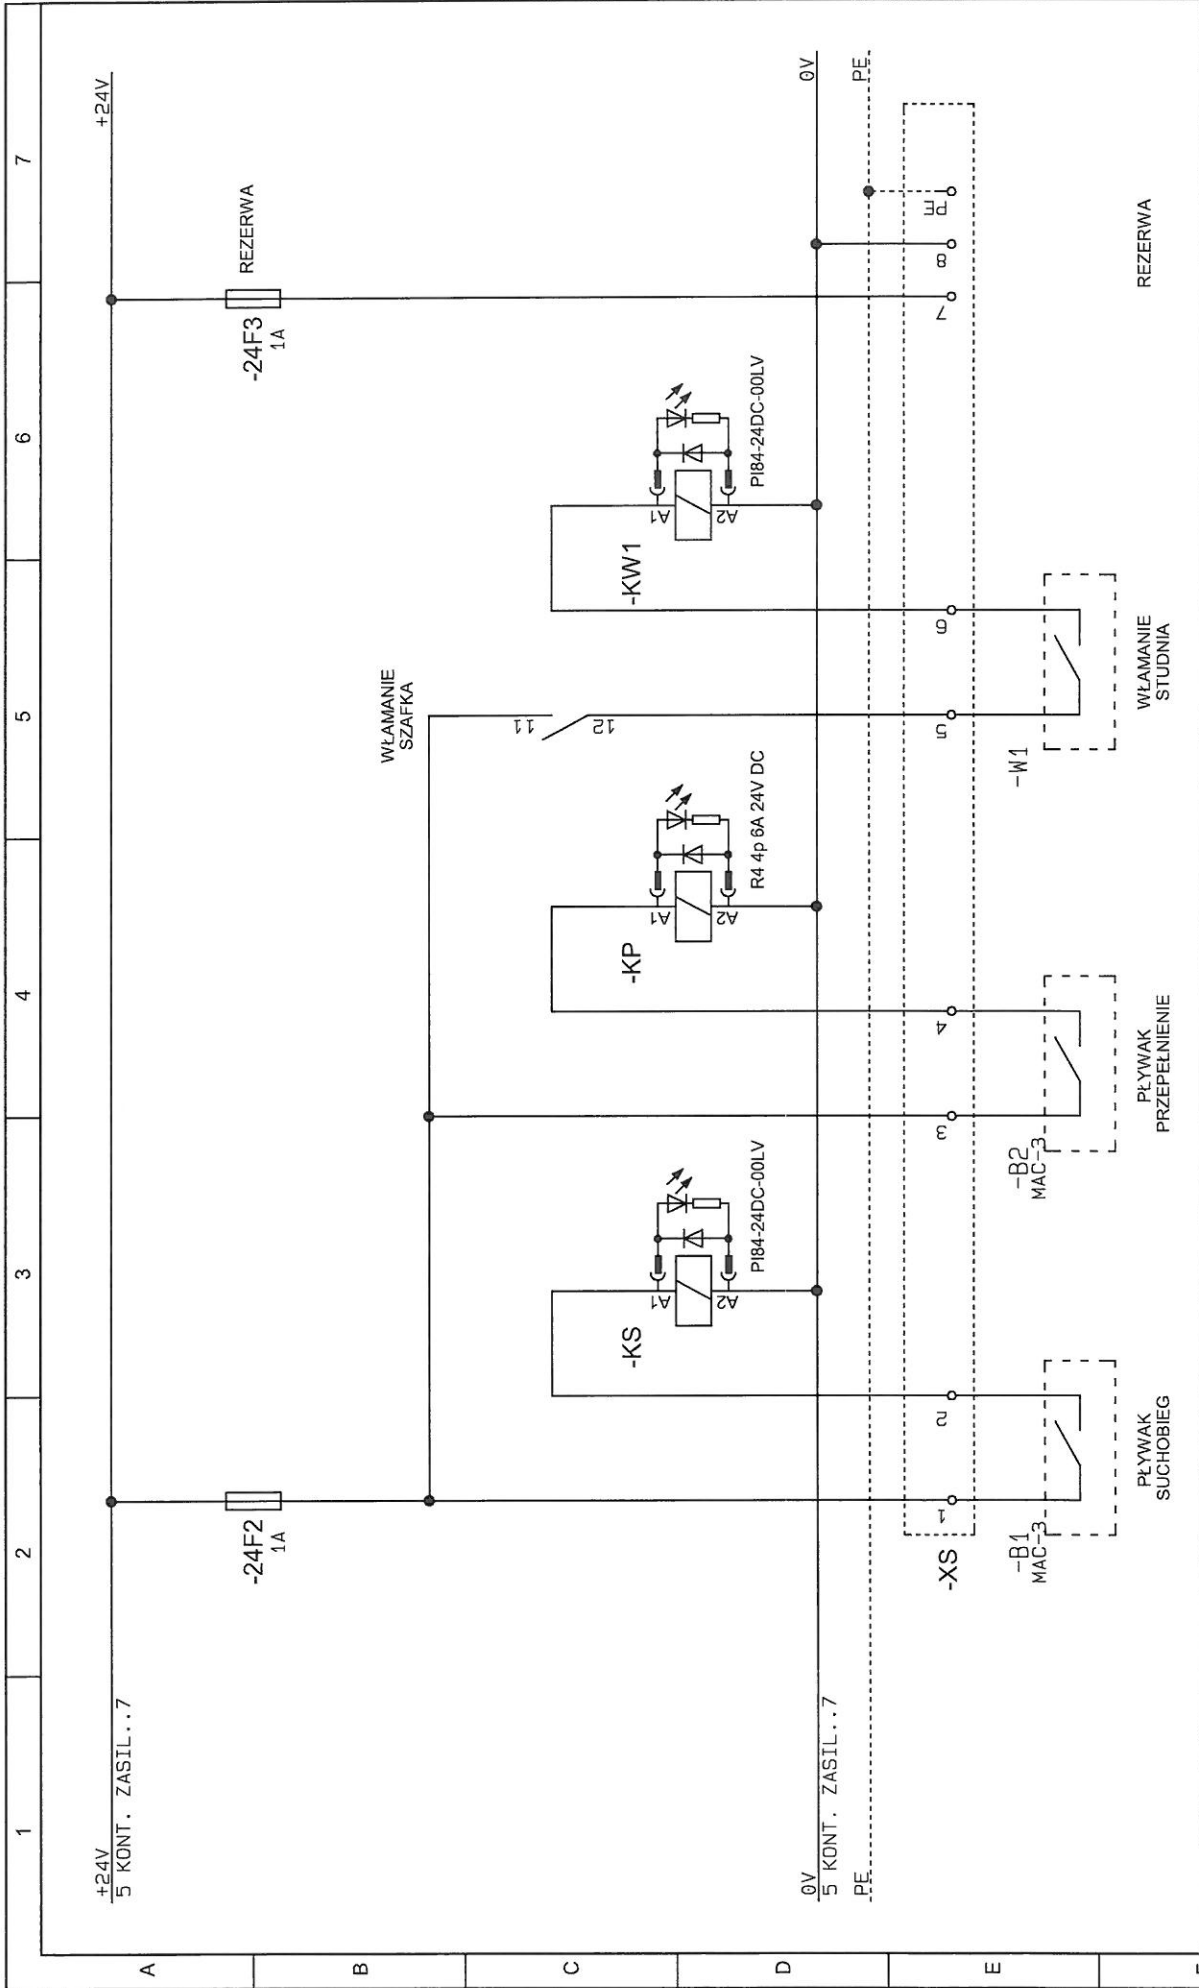

	Klient: Gmina Padew Narodowa ul. Jana Kica 8 39-320 Padew Narodowa Nazwa strony: Sonda pływakowa + włamanie Projekt: Modernizacja przepompowni ścieków P9 w ramach projektu "Poprawa gospodki ostatniej zmiany" 2016-07-26 10:57:00		Operował: Damian Wilk		Numer projektu: Strona: 6 PLYW	
	ZAP SOFT Aneta Zmarzły ul. Lipowa 7 Folwark Tel.: (+48) 602 558 205 E-mail: biuro@zapsoft.pl		Opracował: Damian Wilk		A4	

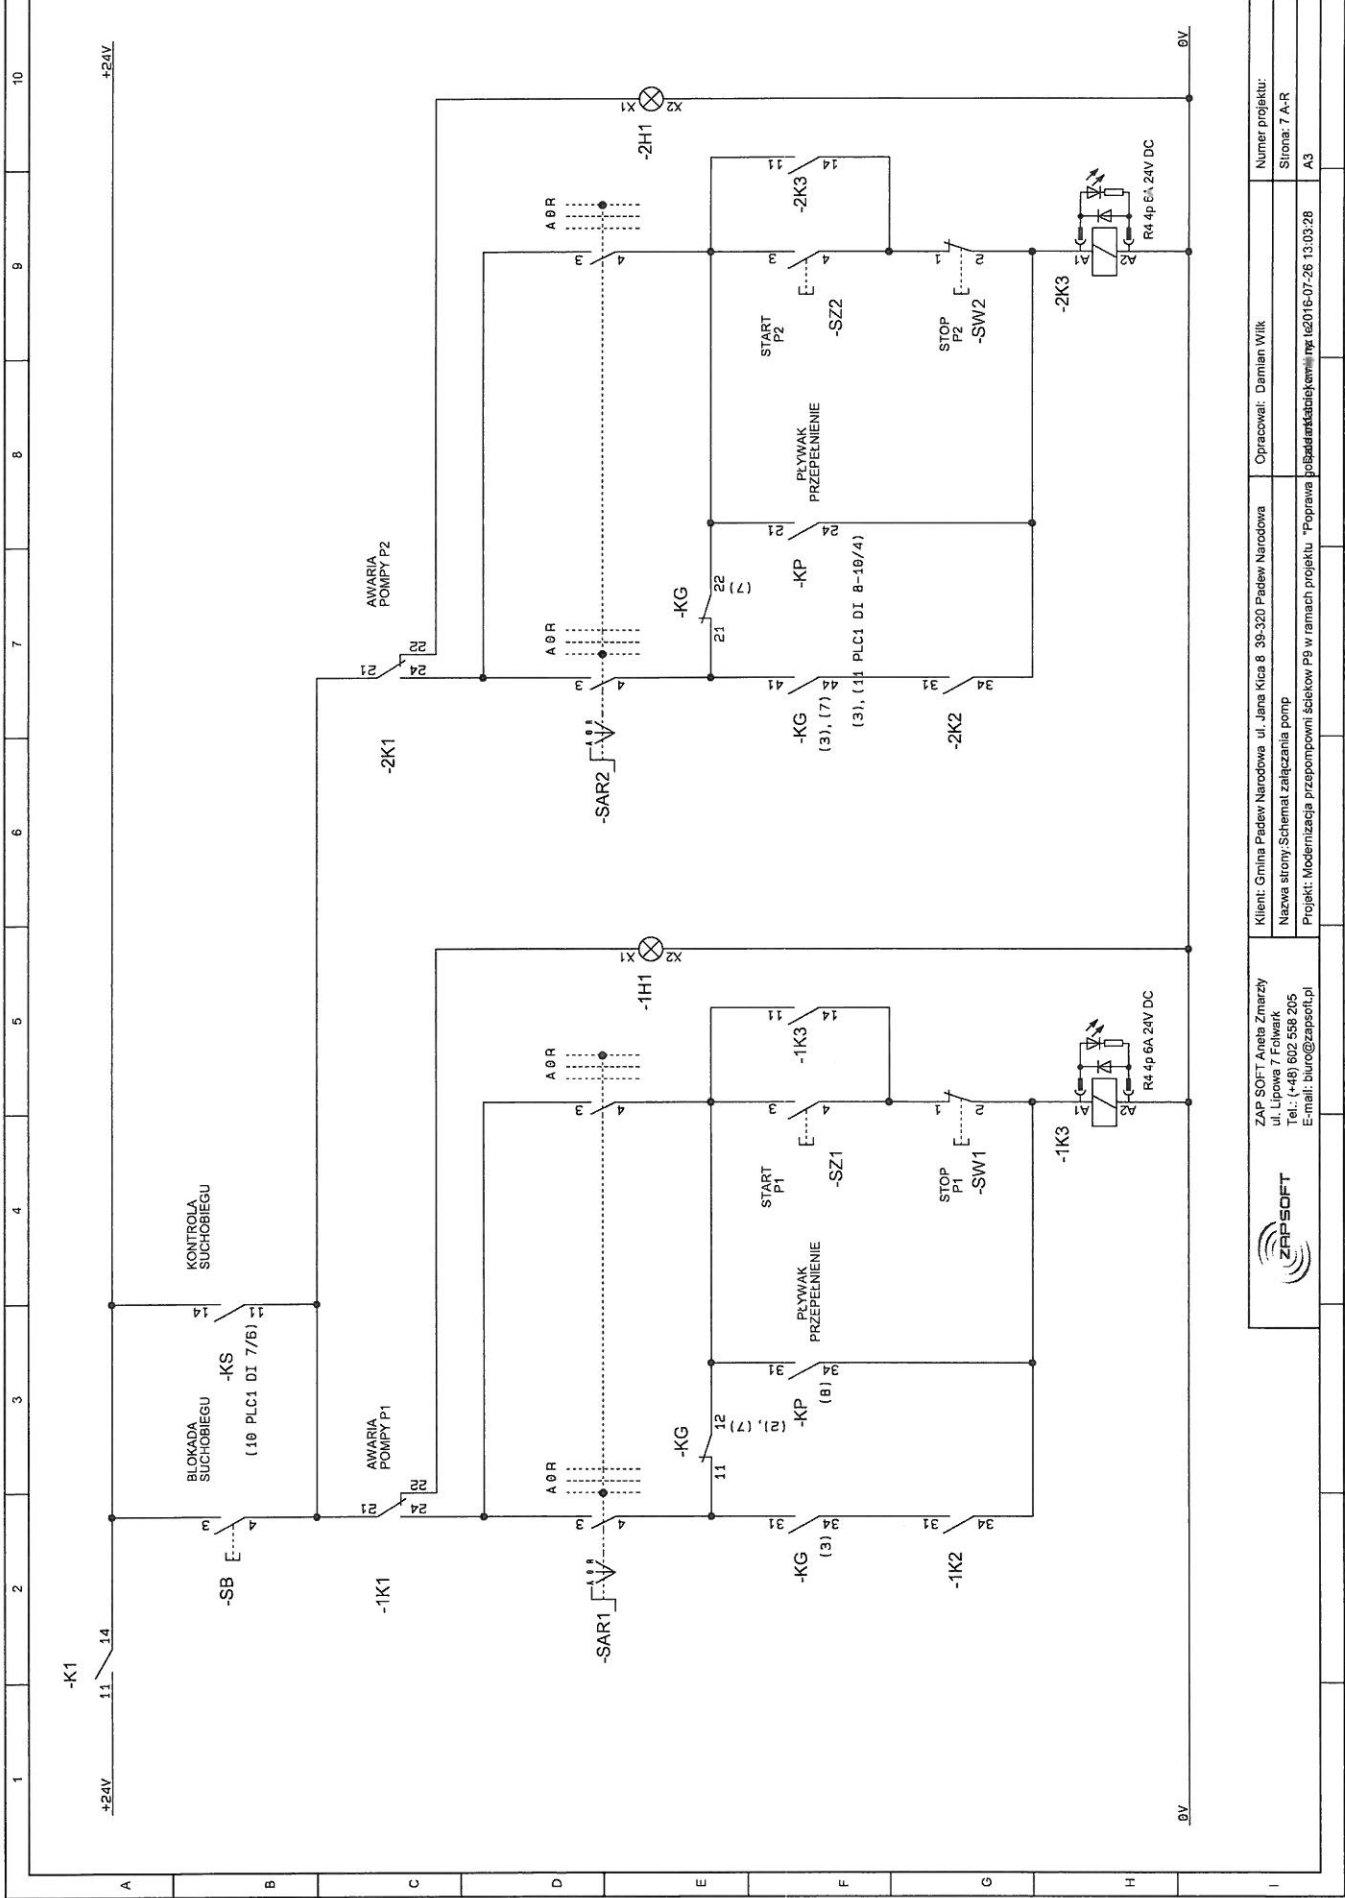

		ZAP SOFT Aneta Zmarzy ul. Lipowa 7 Folwark Tel.: (+48) 602 558 205 E-mail: biuro@zapssoft.pl		Klient: Gmina Padew Narodowa, ul. Jana Kica 8 39-320 Padew Narodowa Nazwa strony: Schemat zasilania pomp Projekt: Modernizacja przepompowni ścieków P9 w ramach projektu "Poprawa		Opracował: Damian Wilk		Numer projektu: Strona: 7 A-R	
				poprawa				A3	

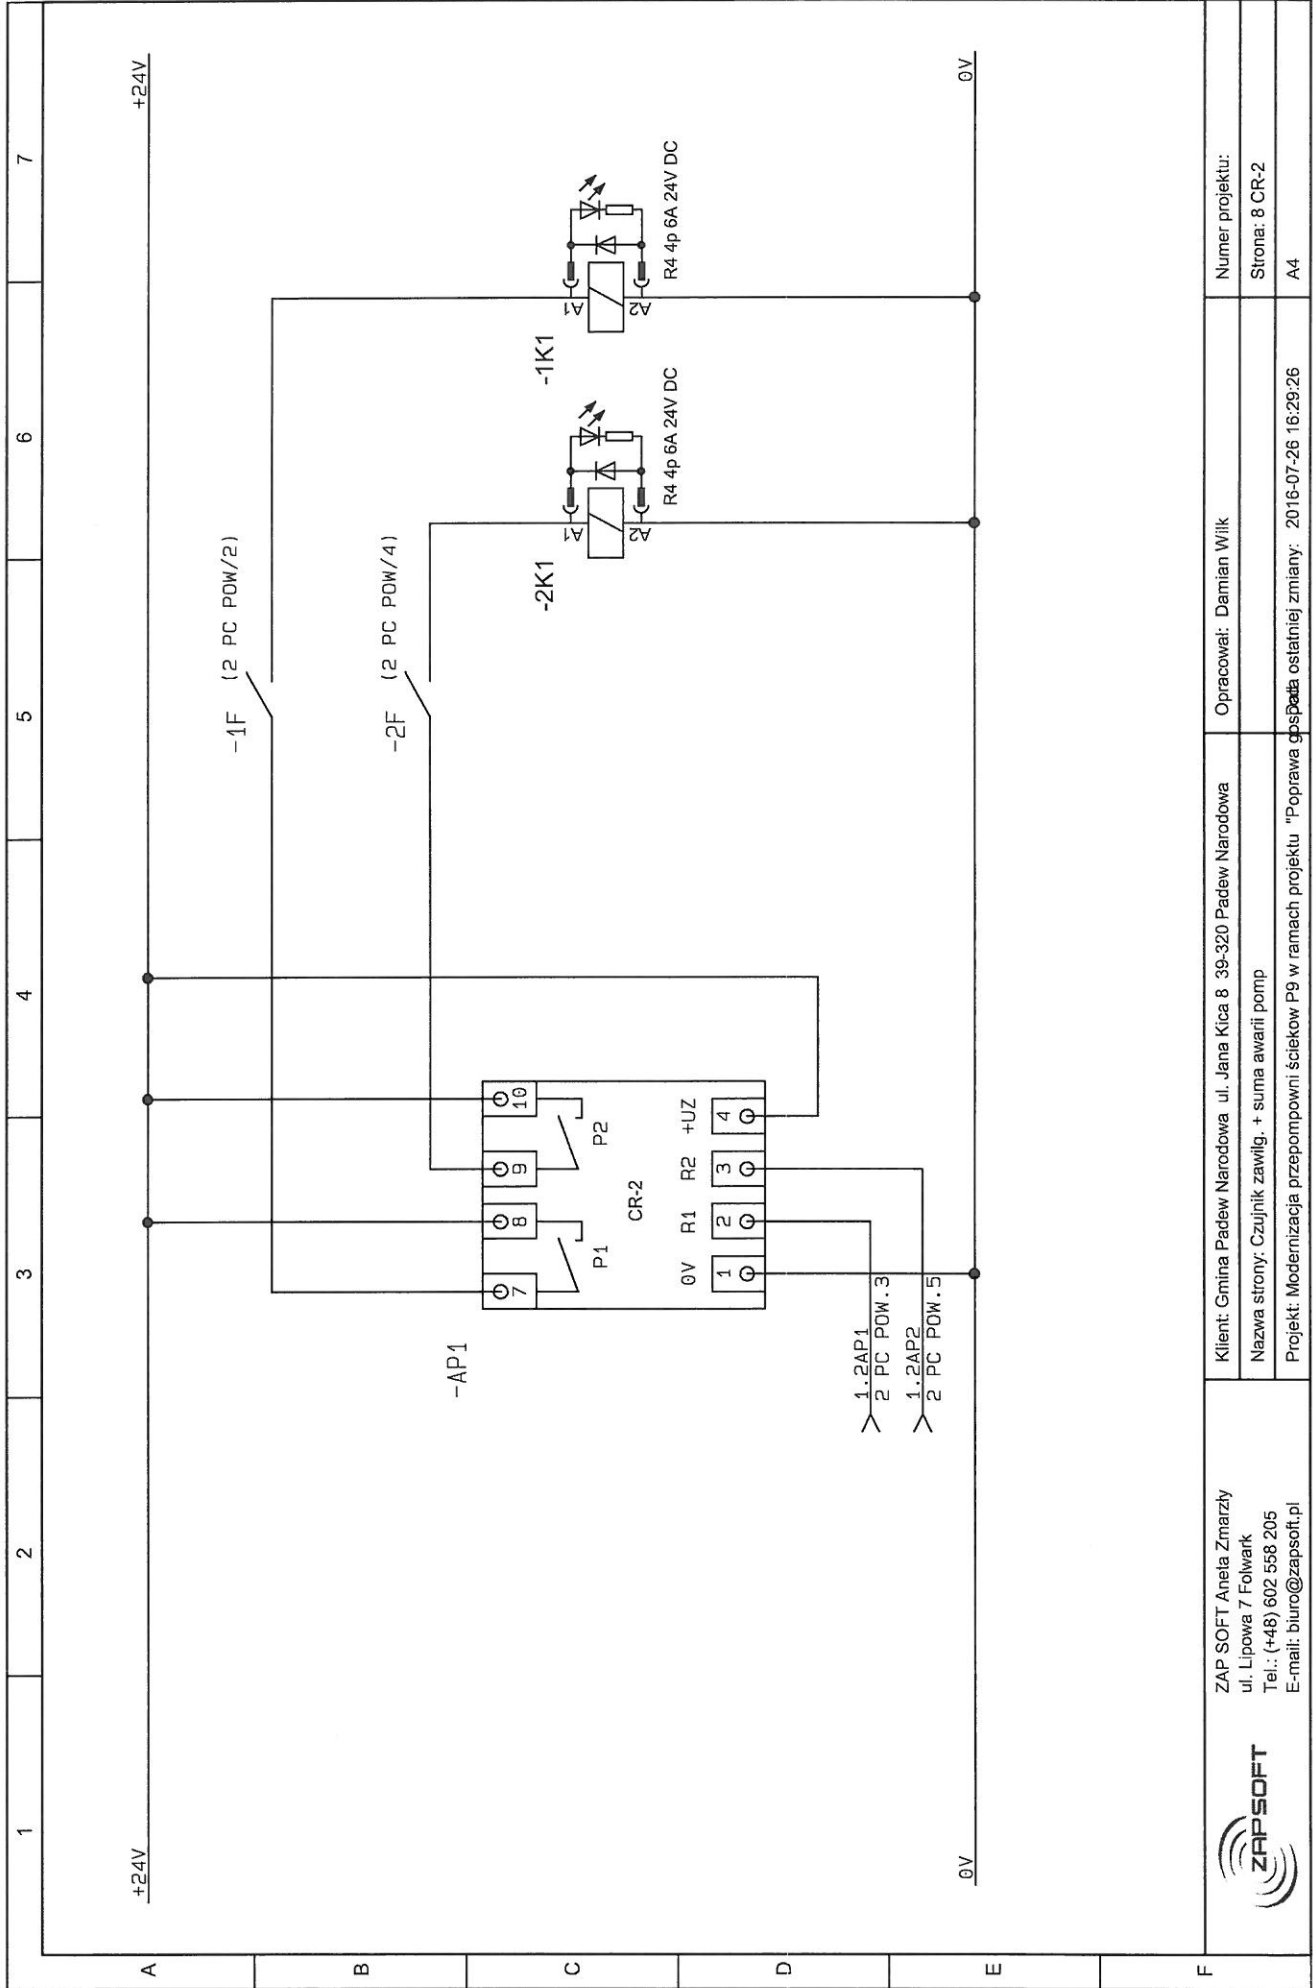

ZAP SOFT Aneta Zmarzły
 ul. Lipowa 7 Folwark
 Tel.: (+48) 602 558 205
 E-mail: biuro@zapsoft.pl



Klient: Gmina Padew Narodowa ul. Jana Kica 8 39-320 Padew Narodowa

Nazwa strony: Czujnik zawłg. + suma awarii pomp


Projekt: Modernizacja przepompowni ścieków P9 w ramach projektu "Poprawa bezpieczeństwa ostatniej zmiany" 2016-07-26 16:29:26


Opracował: Damian Wilk

Numer projektu:

Strona: 8 CR-2

A4

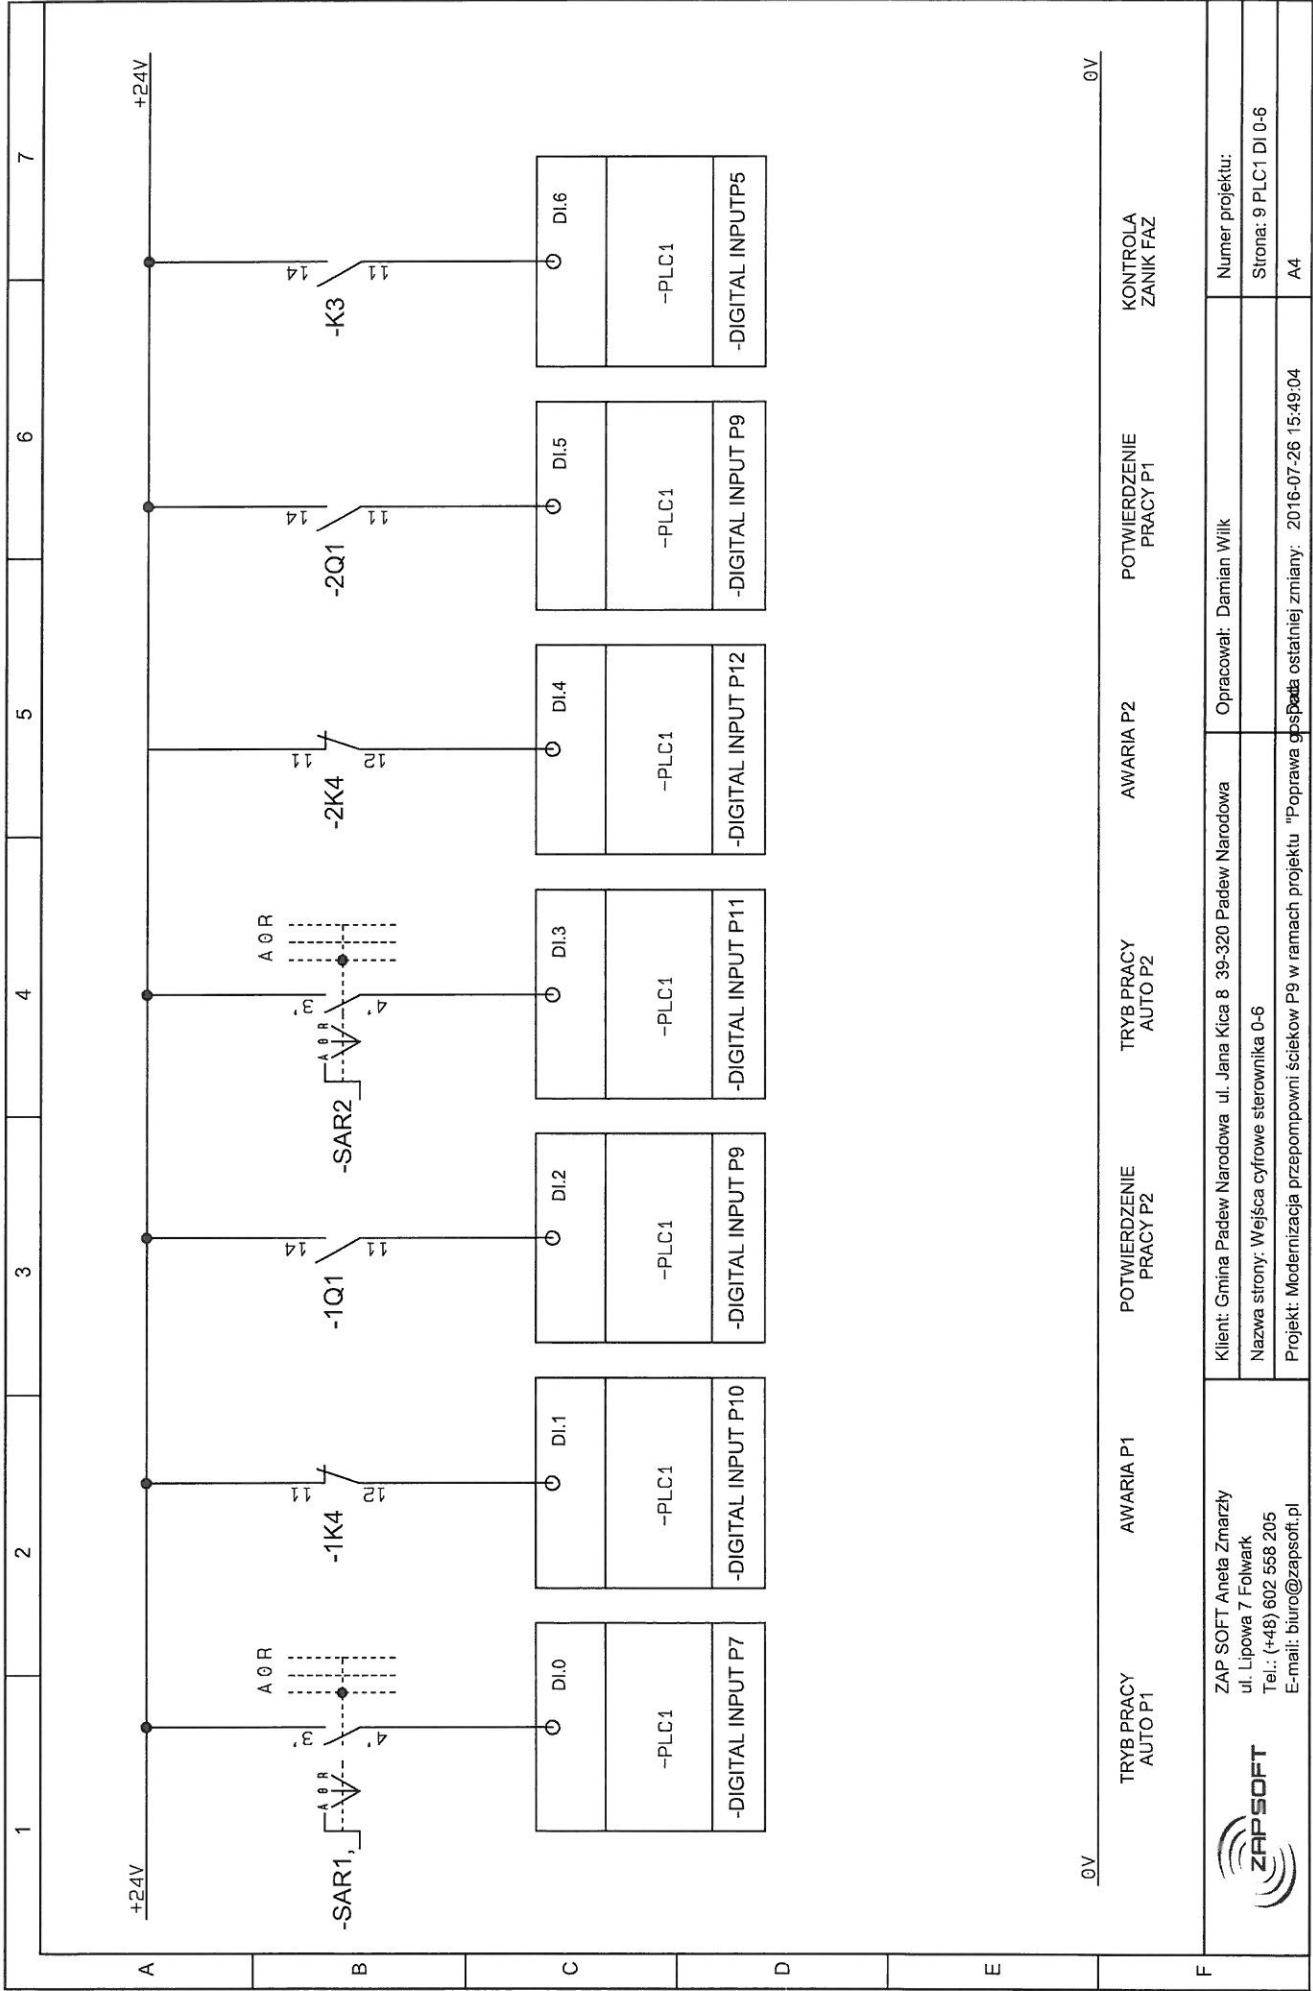

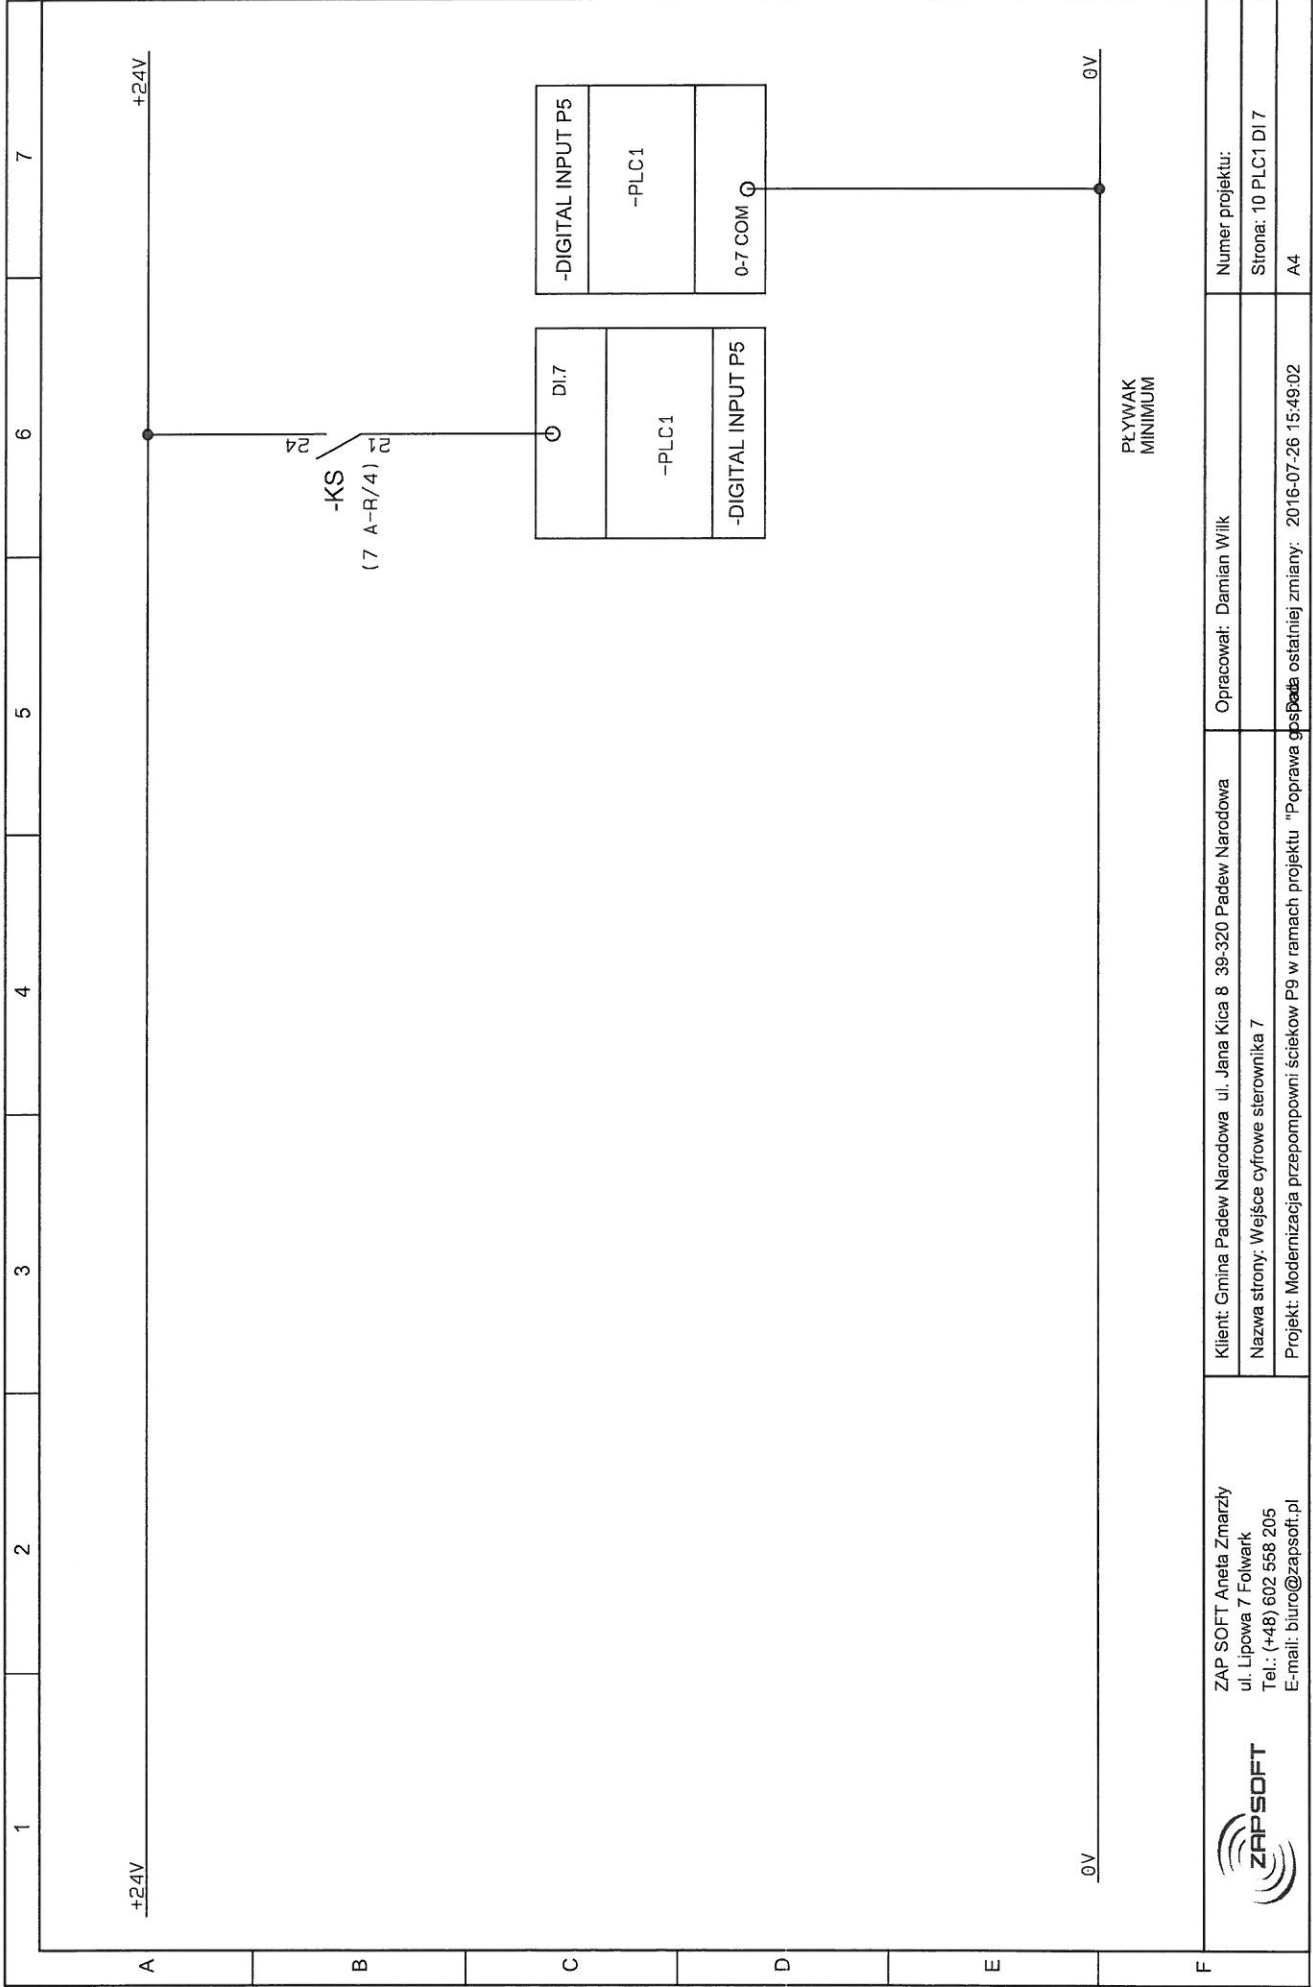


ZAP SOFT Aneta Zmarzy
ul. Lipowa 7 Folwark
Tel.: (+48) 602 558 205
E-mail: biuro@zapsoft.pl

Klient: Gmina Padew Narodowa ul. Jana Kica 8 38-320 Padew Narodowa
Nazwa strony: Wejście cyfrowe sterownika 7
Projekt: Modernizacja przepompowni ścieków P9 w ramach projektu "Poprawa gospodarki ostatniej zmiany: 2016-07-26 15:49:02"

Opracował: Damian Wilk

Numer projektu:
Strona: 10 PLC1 DI 7
A4

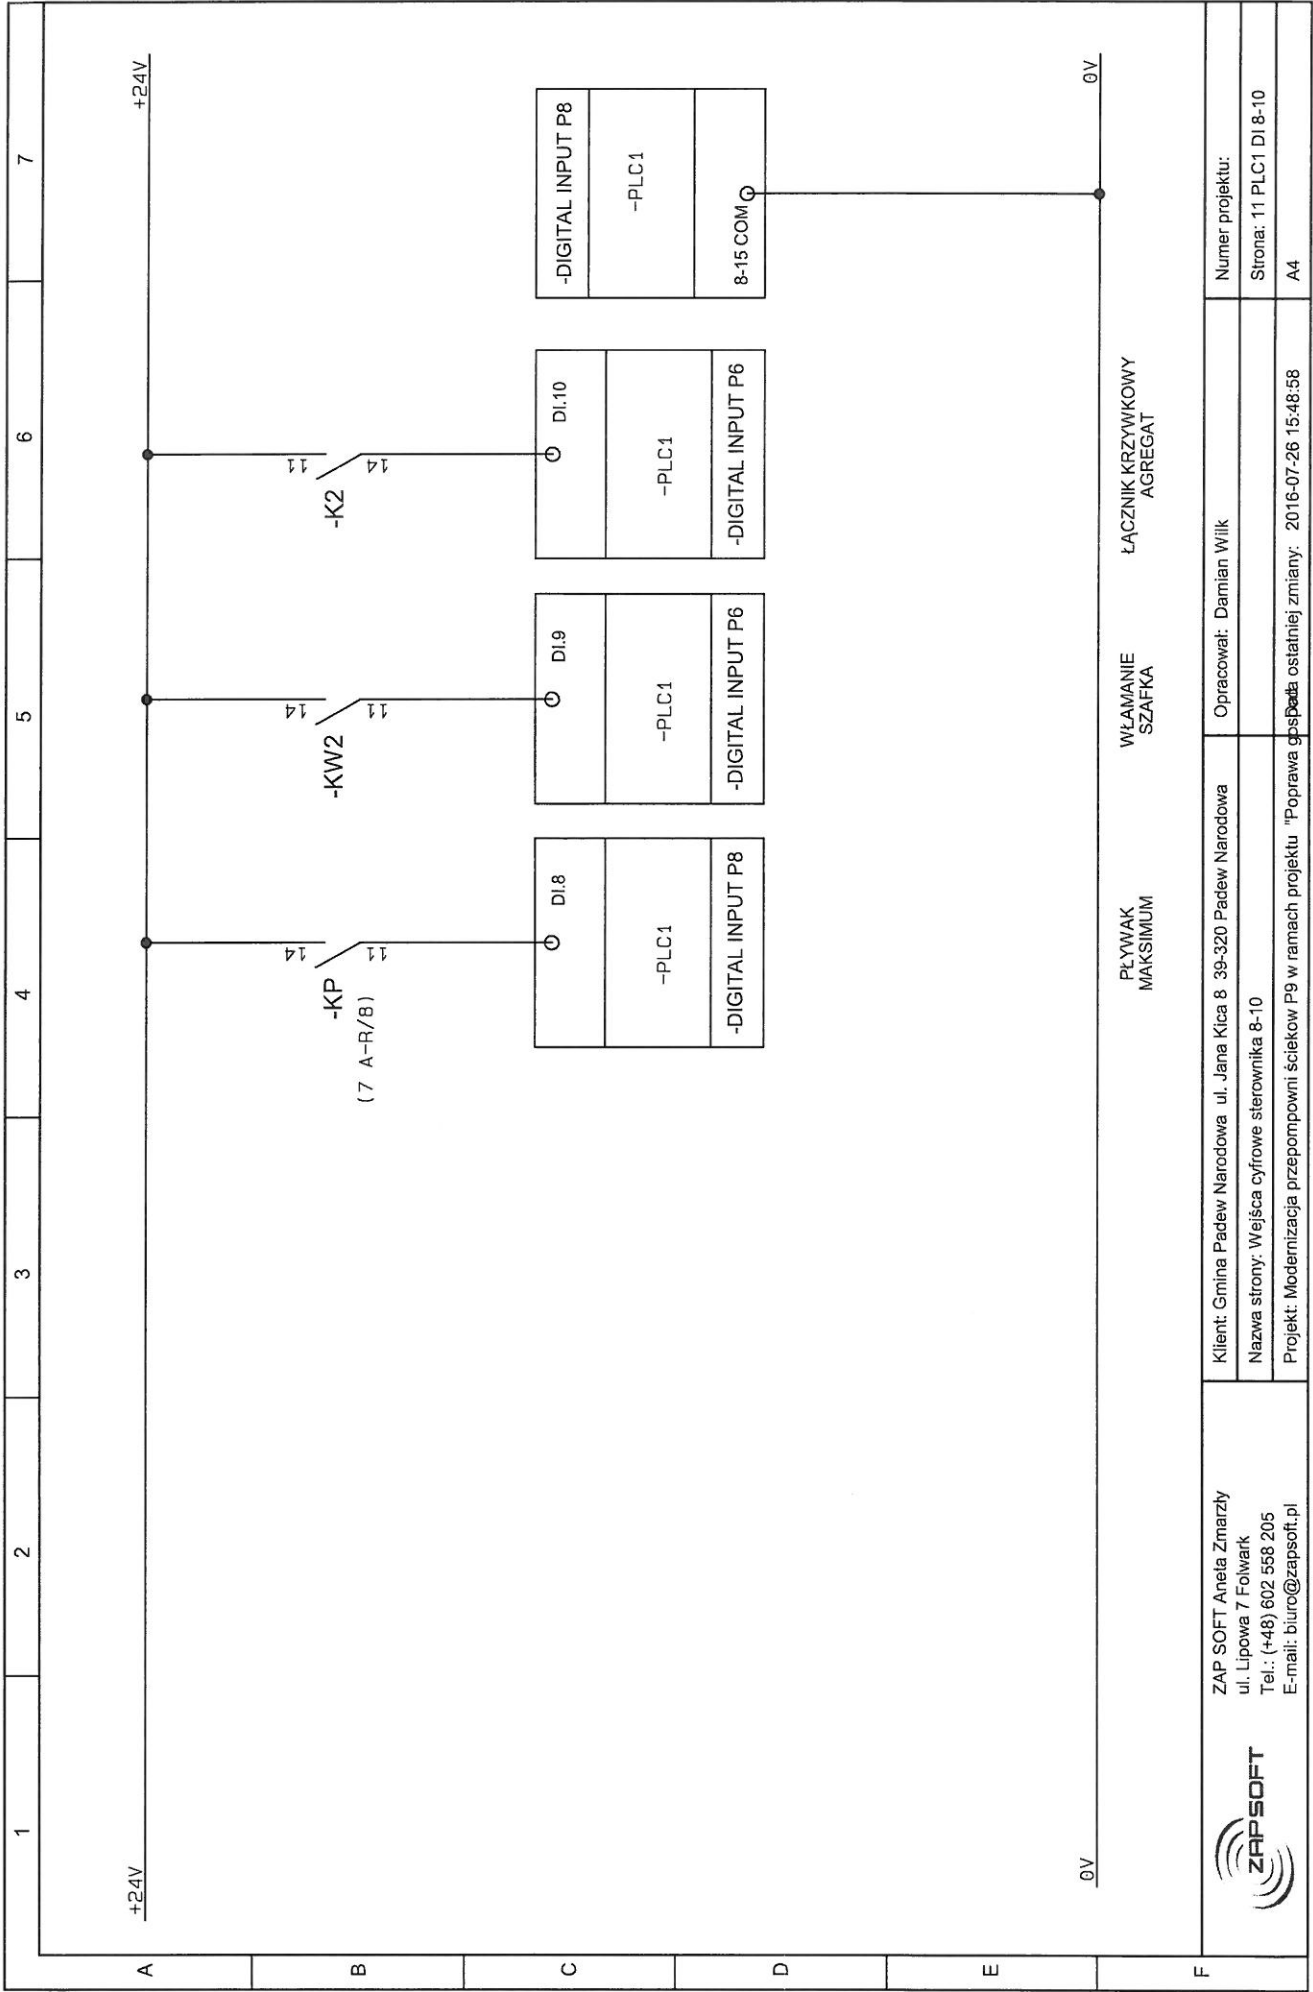

PLYWAK MAKSIMUM WŁAMANIE SZAFKA ŁACZNIK KRZYWKOWY AGREGAT




ZAP SOFT Aneta Zmarzły
ul. Lipowa 7 Folwark
Tel.: (+48) 602 558 205
E-mail: biuro@zapsoft.pl

Klient: Gmina Padew Narodowa ul. Jana Kica 8 39-320 Padew Narodowa
Nazwa strony: Wejścia cyfrowe sterownika 8-10
Projekt: Modernizacja przepompowni ścieków P9 w ramach projektu "Poprawa gospod

Opracował: Damian Wilk

Numer projektu:
Strona: 11 PLC1 DI 8-10
A4

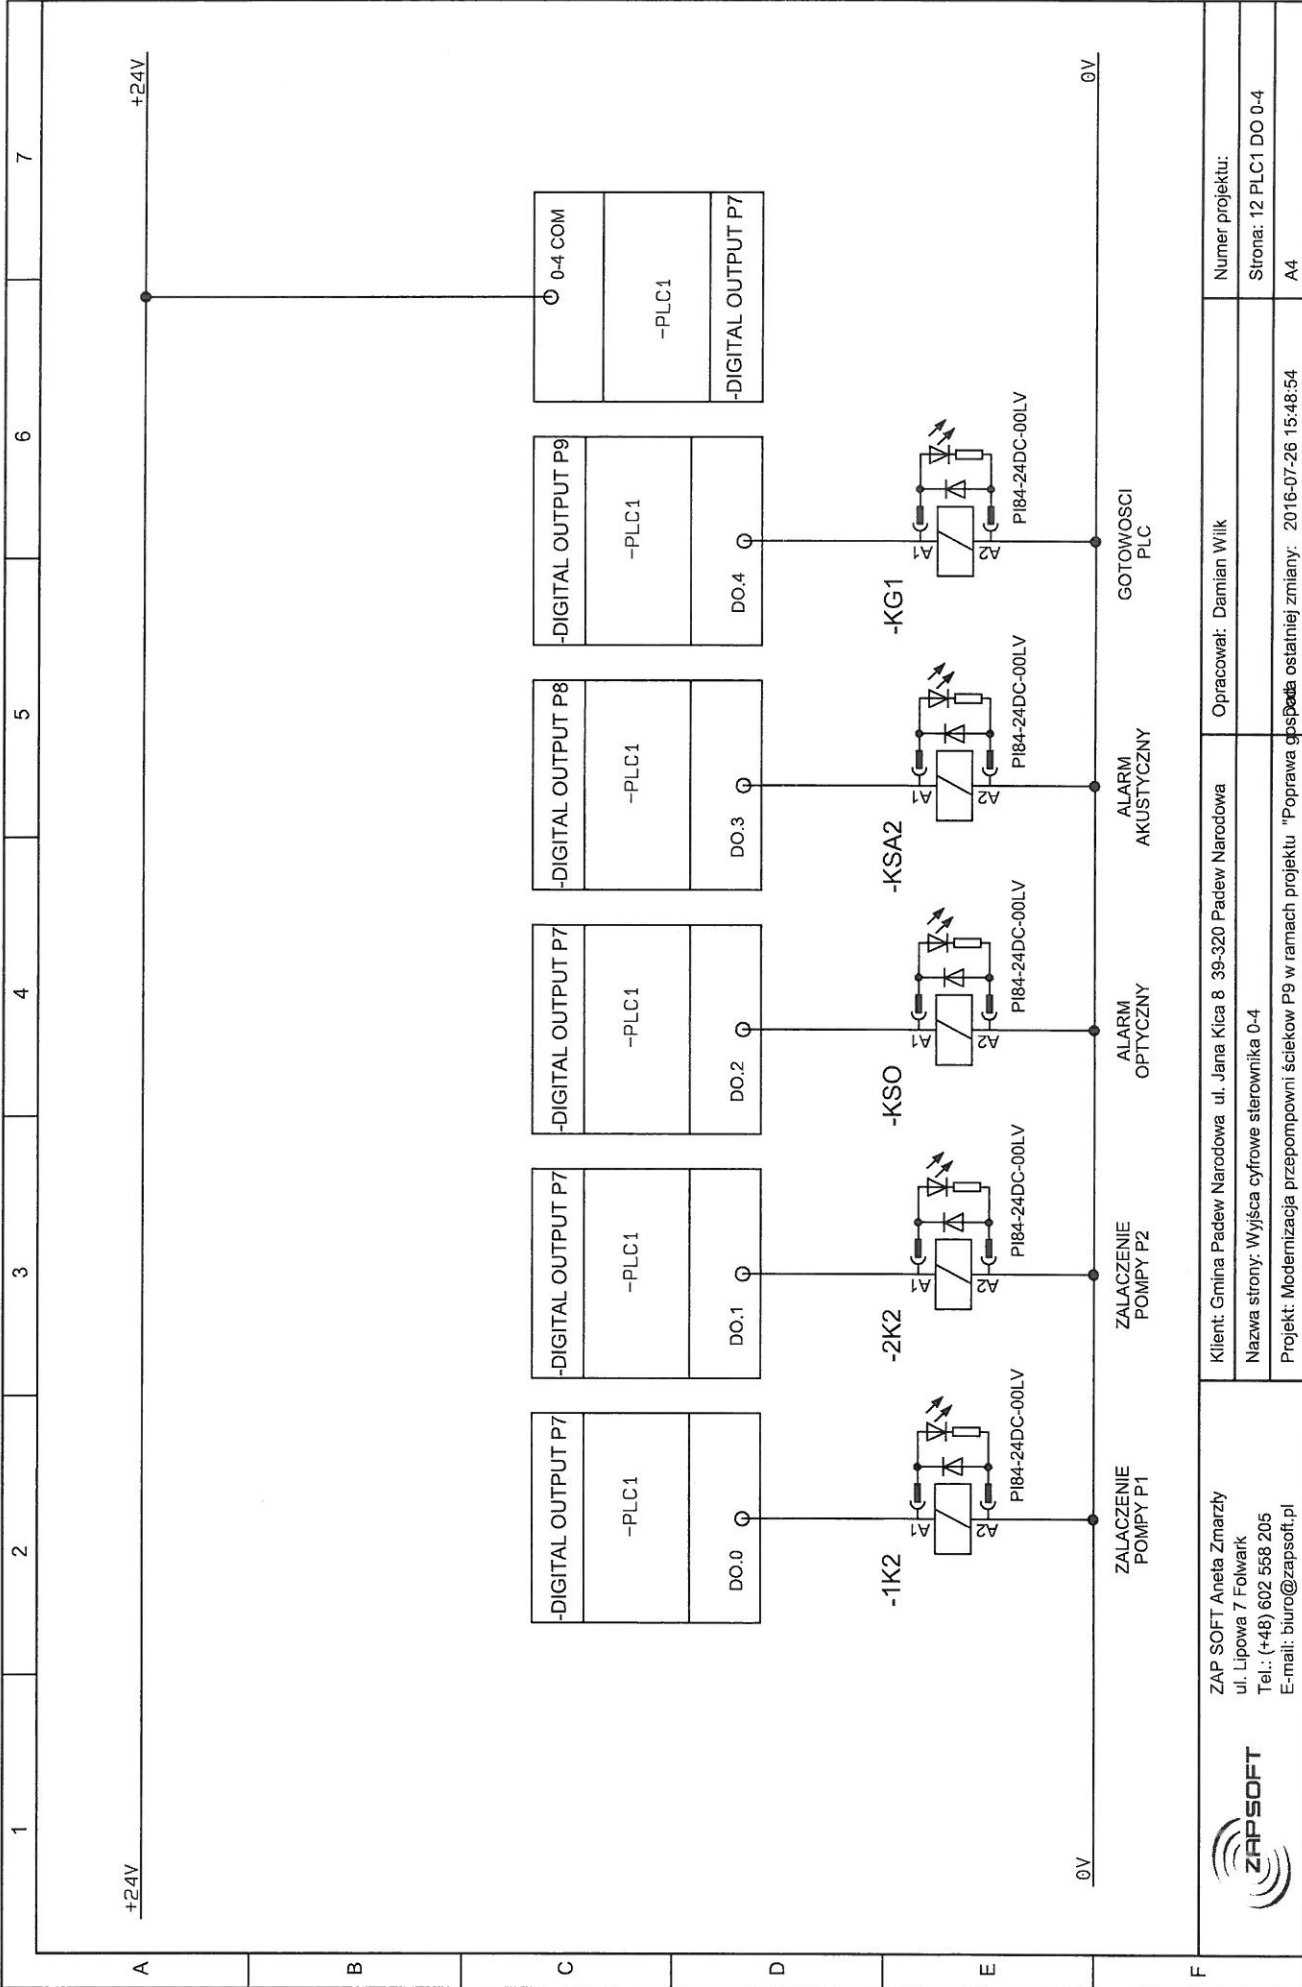

ZAP SOFT Aneta Zmarzy
 ul. Lipowa 7 Folwark
 Tel.: (+48) 602 558 205
 E-mail: biuro@zapsoft.pl

Klient: Gmina Padew Narodowa ul. Jana Kica 8 39-320 Padew Narodowa

Nazwa strony: Wyjścia cyfrowe sterownika 0-4


Projekt: Modernizacja przepompowni ścieków P9 w ramach projektu "Poprawa gospodarki ostatniej zmiany" 2016-07-26 15:48:54

Opracował: Damian Wilk

Numer projektu:


Strona: 12 PLC1 DO 0-4


A4

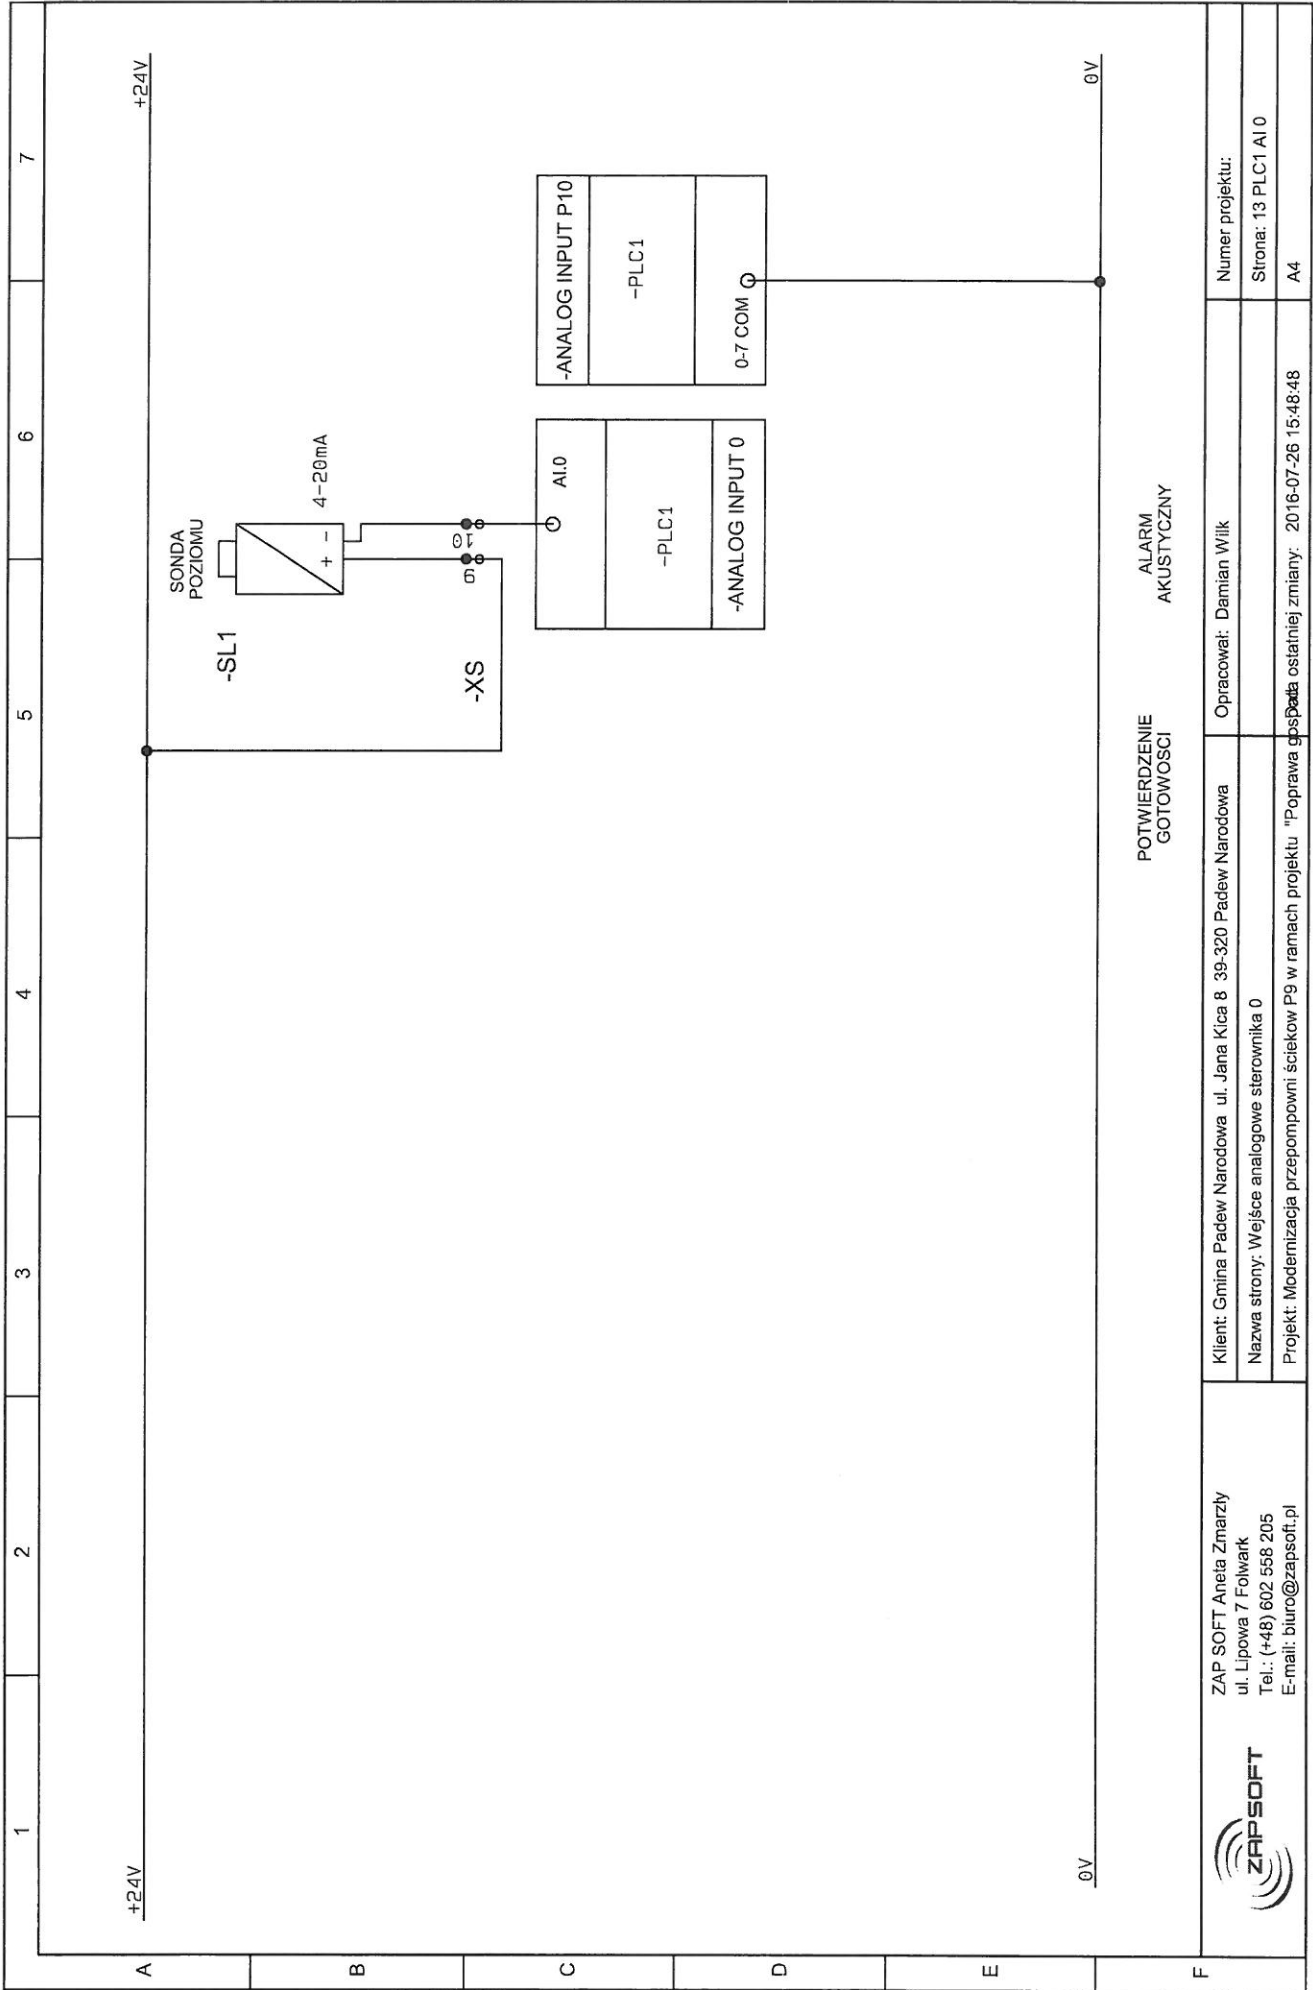

POTWIERDZENIE
GOTOWOSCI

ALARM
AKUSTYCZNY

 <p>ZAP SOFT Aneta Zmarzly ul. Lipowa 7 Folwark Tel.: (+48) 602 558 205 E-mail: biuro@zapssoft.pl</p>	<p>Klient: Gmina Padew Narodowa ul. Jana Kica 8 39-320 Padew Narodowa</p> <p>Nazwa strony: Wejście analogowe sterownika 0</p> <p>Projekt: Modernizacja przepompowni ścieków P9 w ramach projektu "Poprawa gospodarki ostatecznej zmiany: 2016-07-26 15:48:48"</p>	<p>Opracował: Damian Wilk</p>	<p>Numer projektu:</p>
	<p>Strona: 13 PLC1 AI 0</p>	<p>A4</p>	<p>A4</p>
	<p>2016-07-26 15:48:48</p>	<p>A4</p>	<p>A4</p>

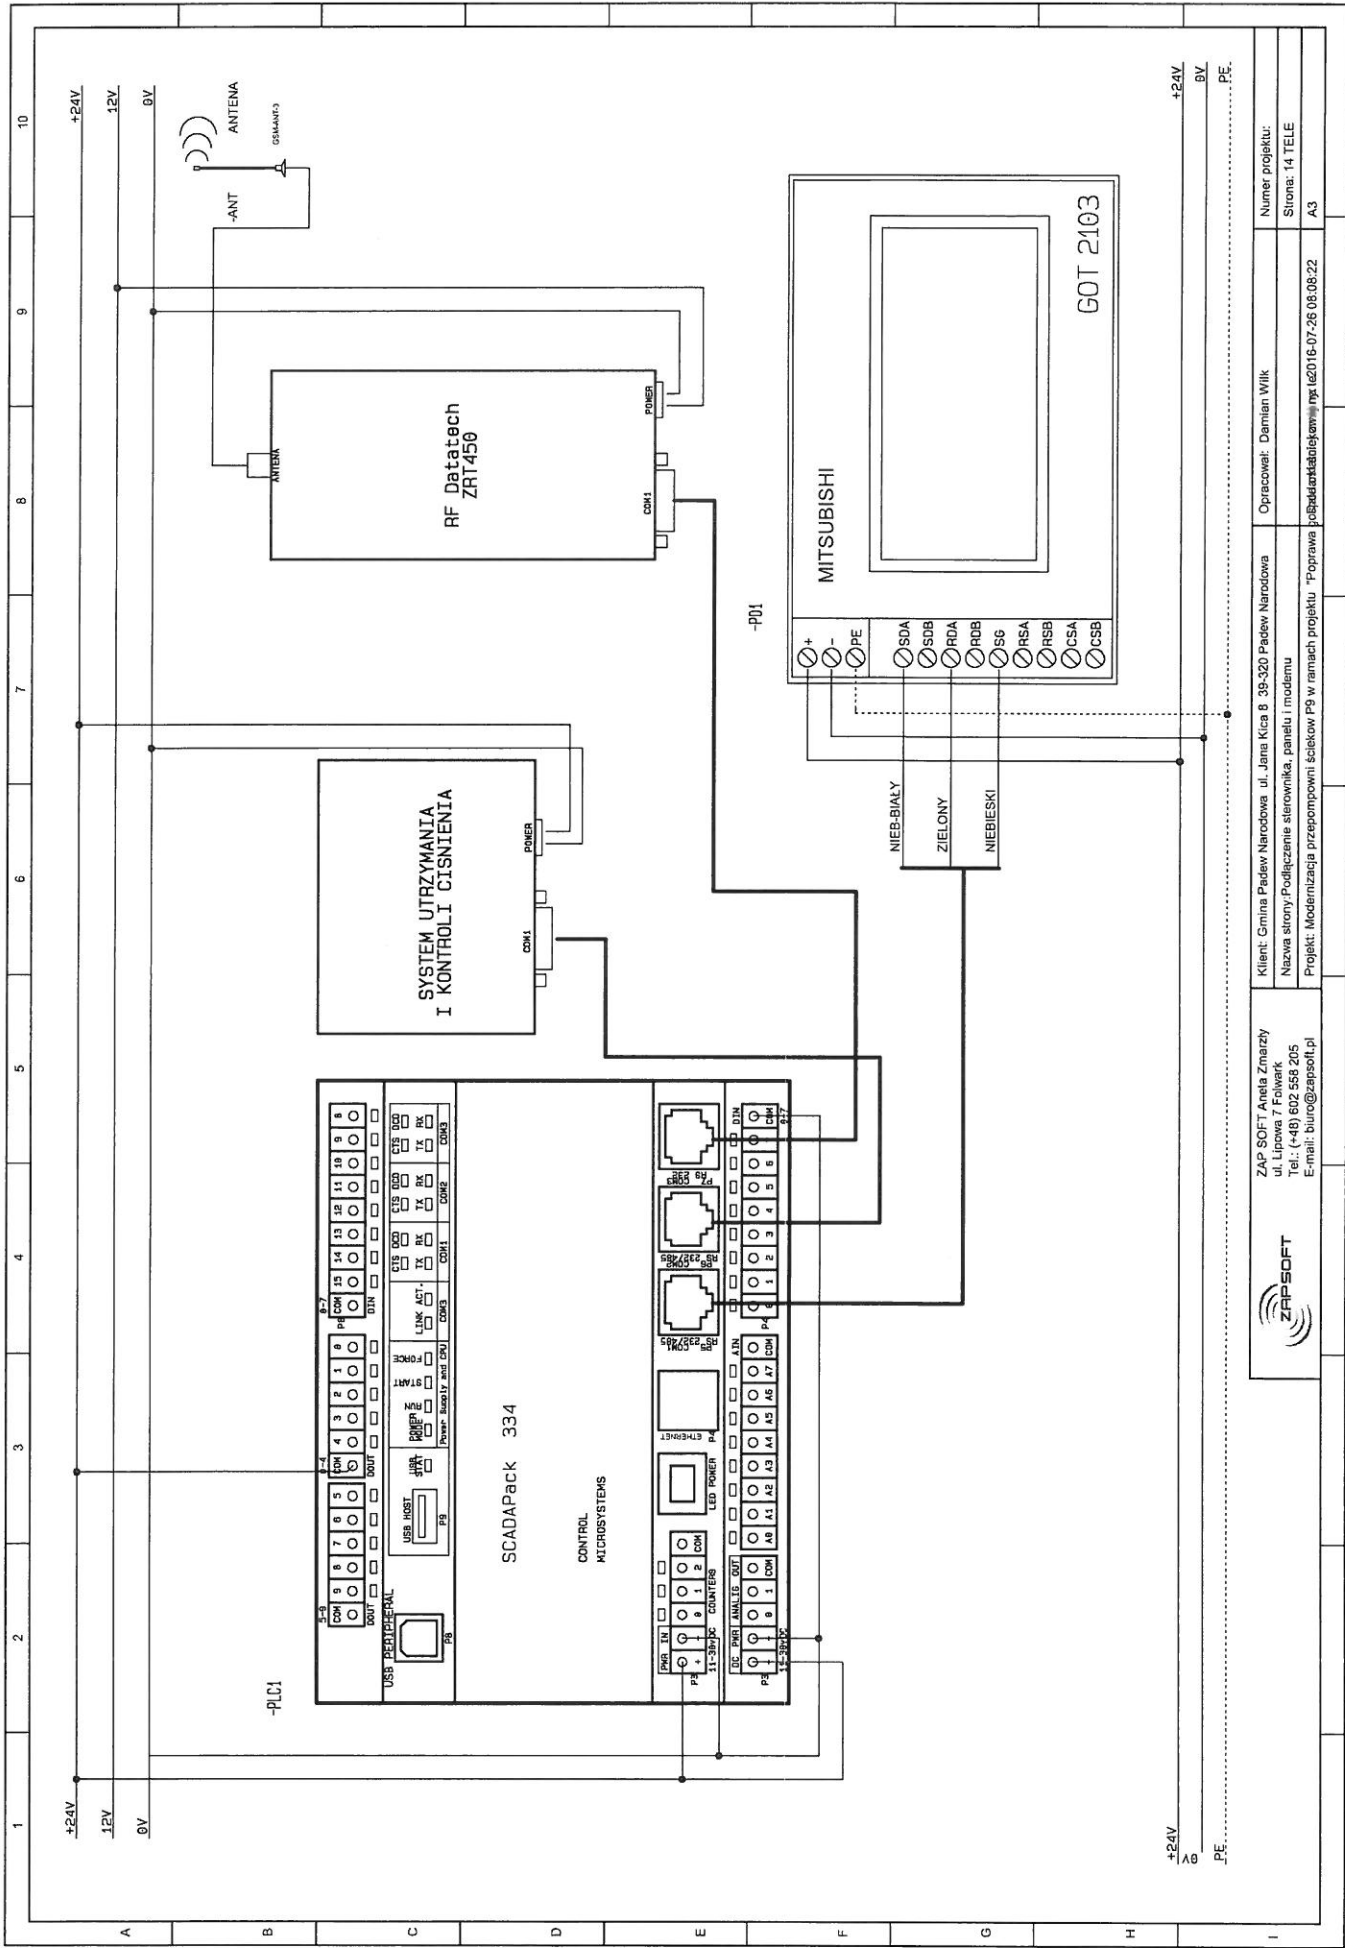


ZAPSOFT Aneta Zmarzy
 ul. Lipowa 7 Falwark
 Tel.: (+48) 602 558 205
 E-mail: biuro@zapssoft.pl



Klient: Gmina Padew Narodowa ul. Jana Kicia 8, 39-520 Padew Narodowa
 Nazwa strony: Podłączenie sterownika, panelu i modemu
 Projekt: Modernizacja przepompowni ścieków P9 w ramach projektu "Poprawa bezpieczeństwa"

Opracował: Damian Wilk
 Numer projektu:
 Strona: 14 TELE
 A3

+24V
 12V
 0V
 -PE
 +24V
 0V
 -PE

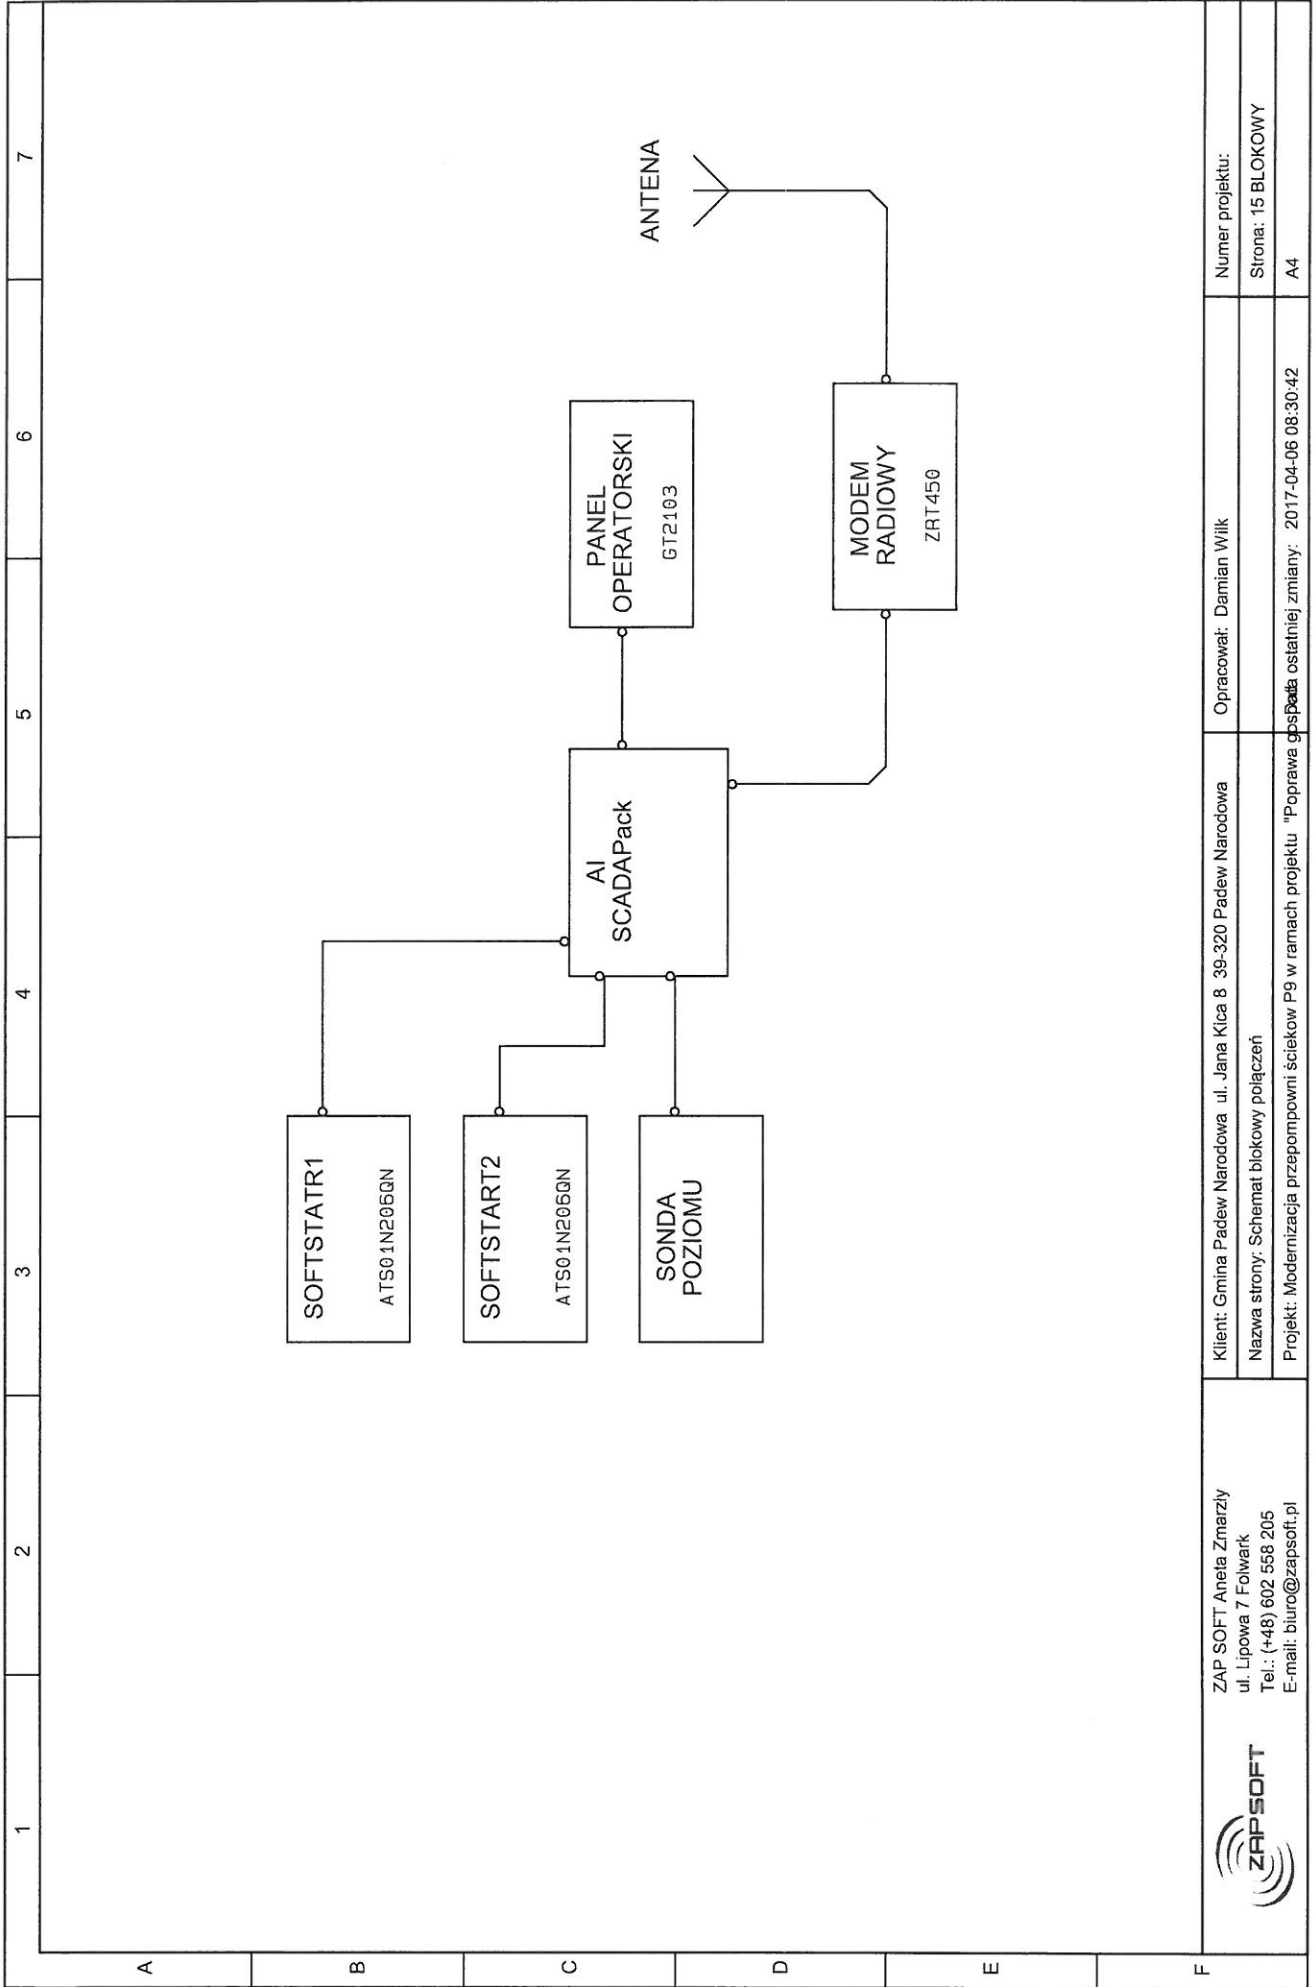

ZAP SOFT Aneta Zmarzly
 ul. Lipowa 7 Folwark
 Tel.: (+48) 602 558 205
 E-mail: biuro@zapssoft.pl

Klient: Gmina Padew Narodowa ul. Jana Kica 8 39-320 Padew Narodowa
 Nazwa strony: Schemat blokowy połączeń
 Projekt: Modernizacja przepompowni ścieków P9 w ramach projektu "Poprawa gospodarki ostatecznej zmiany: 2017-04-06 08:30:42"

Opracował: Damian Wilk

Numer projektu:
 Strona: 15 BLOKOWY
 A4



1 2 3 4 5 6 7

A B C D E F