



ZAP SOFT Aneta Zmarzły

ul. Lipowa 7 Folwark

Tel.:(+48) 602 558 205

E-mail: biuro@zapsoft.pl


Nr projektu:

## SCHEMATY ELEKTRYCZNE

Budowa odcinka kanalizacji sanitarnej z przepompownią,  
rurociągiem tłocznym i kablem zasilania energetycznego w  
Rożniatach gmina Padew Narodowa

Zleceniodawca: Gmina Padew Narodowa  
ul. Jana Kica 8  
39-320 Padew Narodowa


	Imię i nazwisko	Data	Podpis
Opracował	Damian Wilk	26.07.2015	 ZAP SOFT Aneta Zmarzły ul. Lipowa 7 60-260 Folwark
Zatwierdził		26.07.2015	 ul. Lipowa 7 NIP: 574-168-09-76 tel. 0602-558205

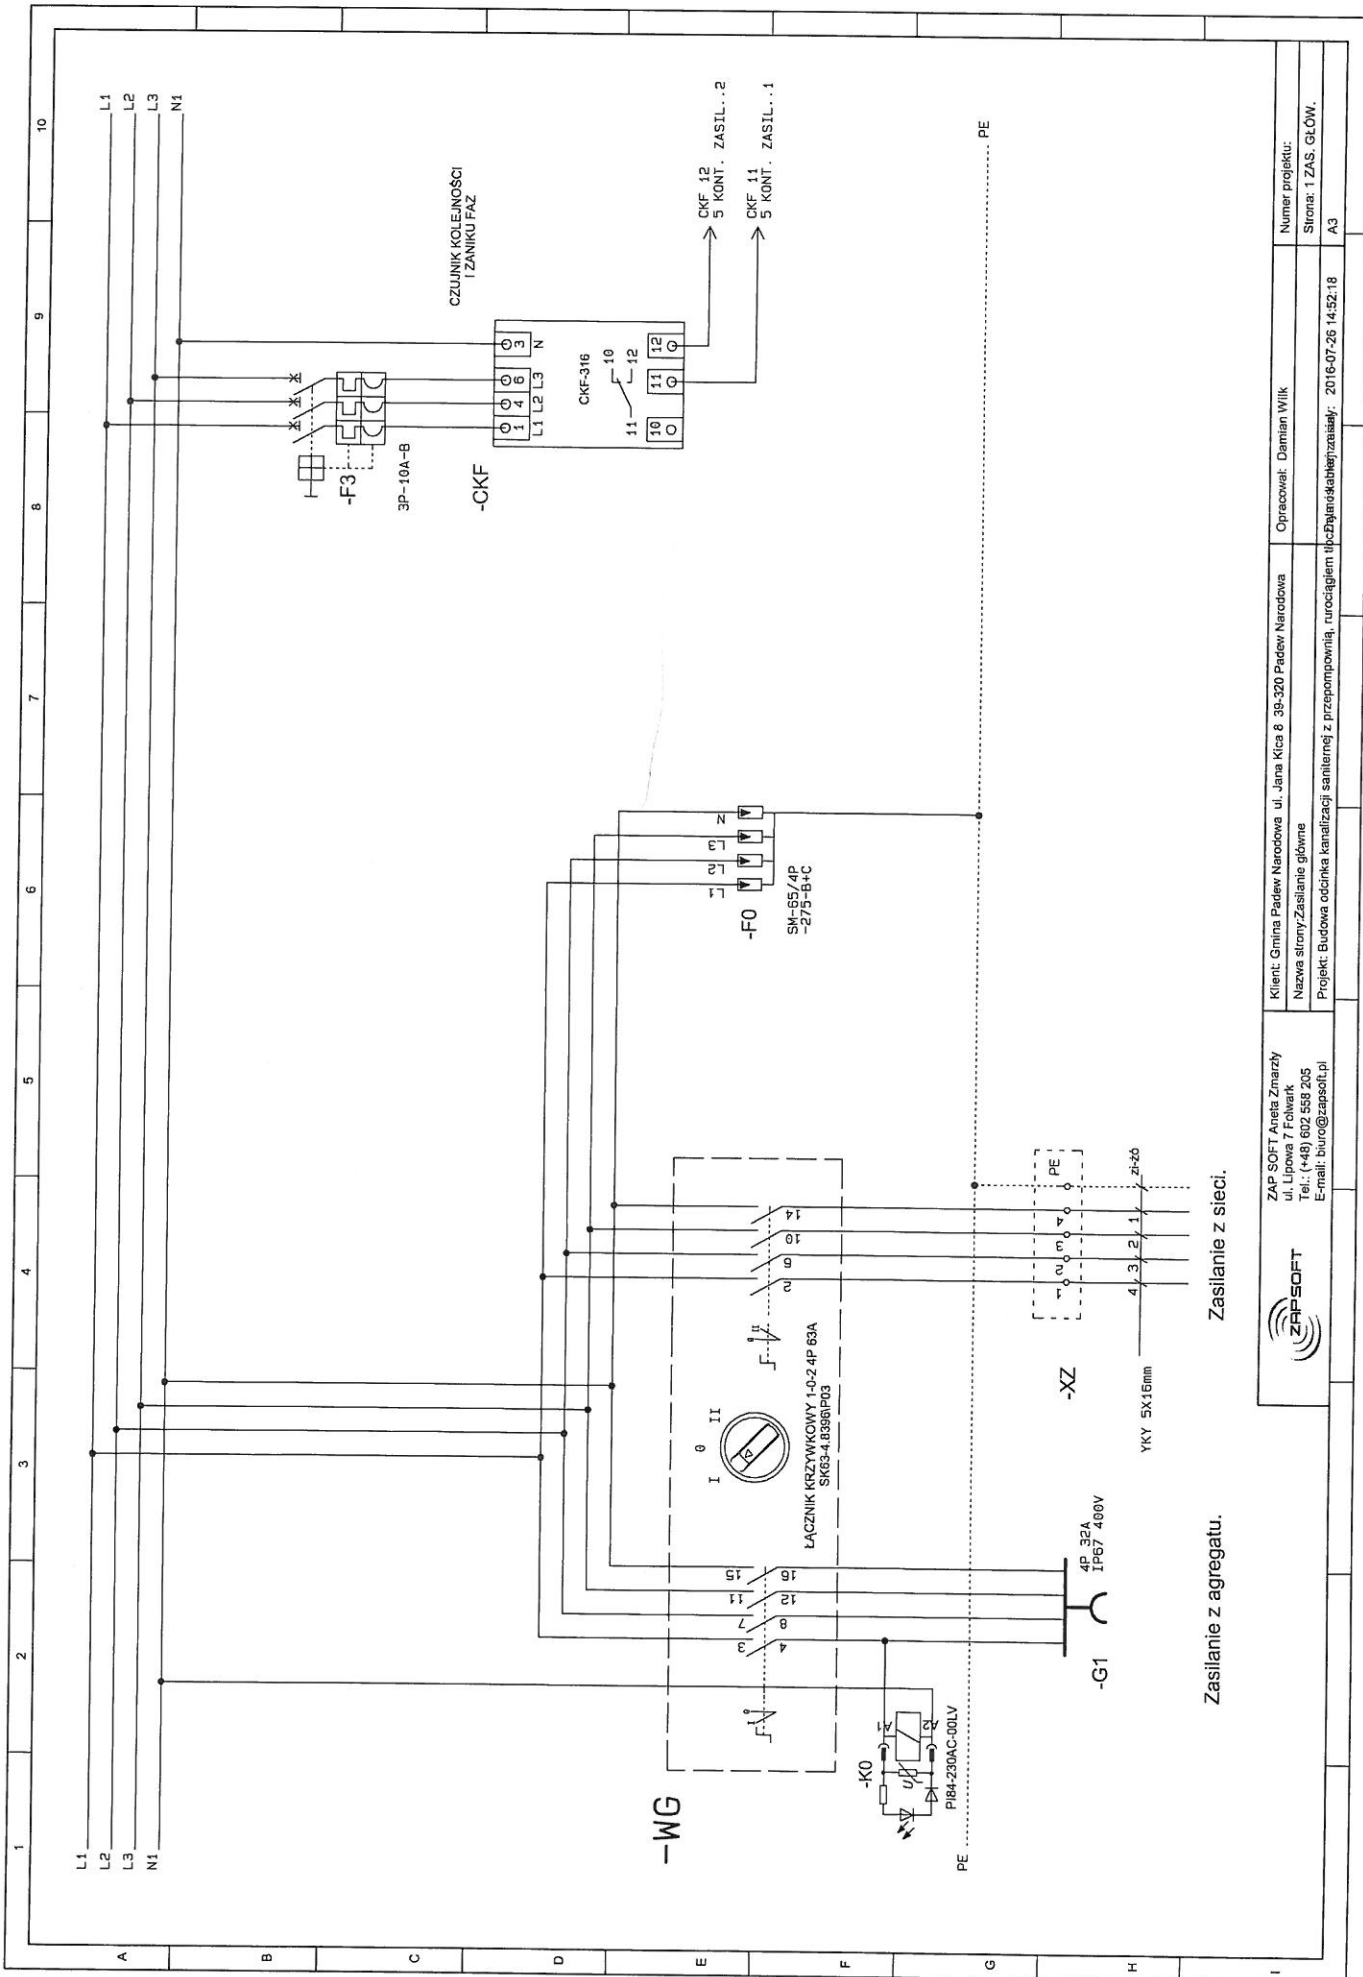


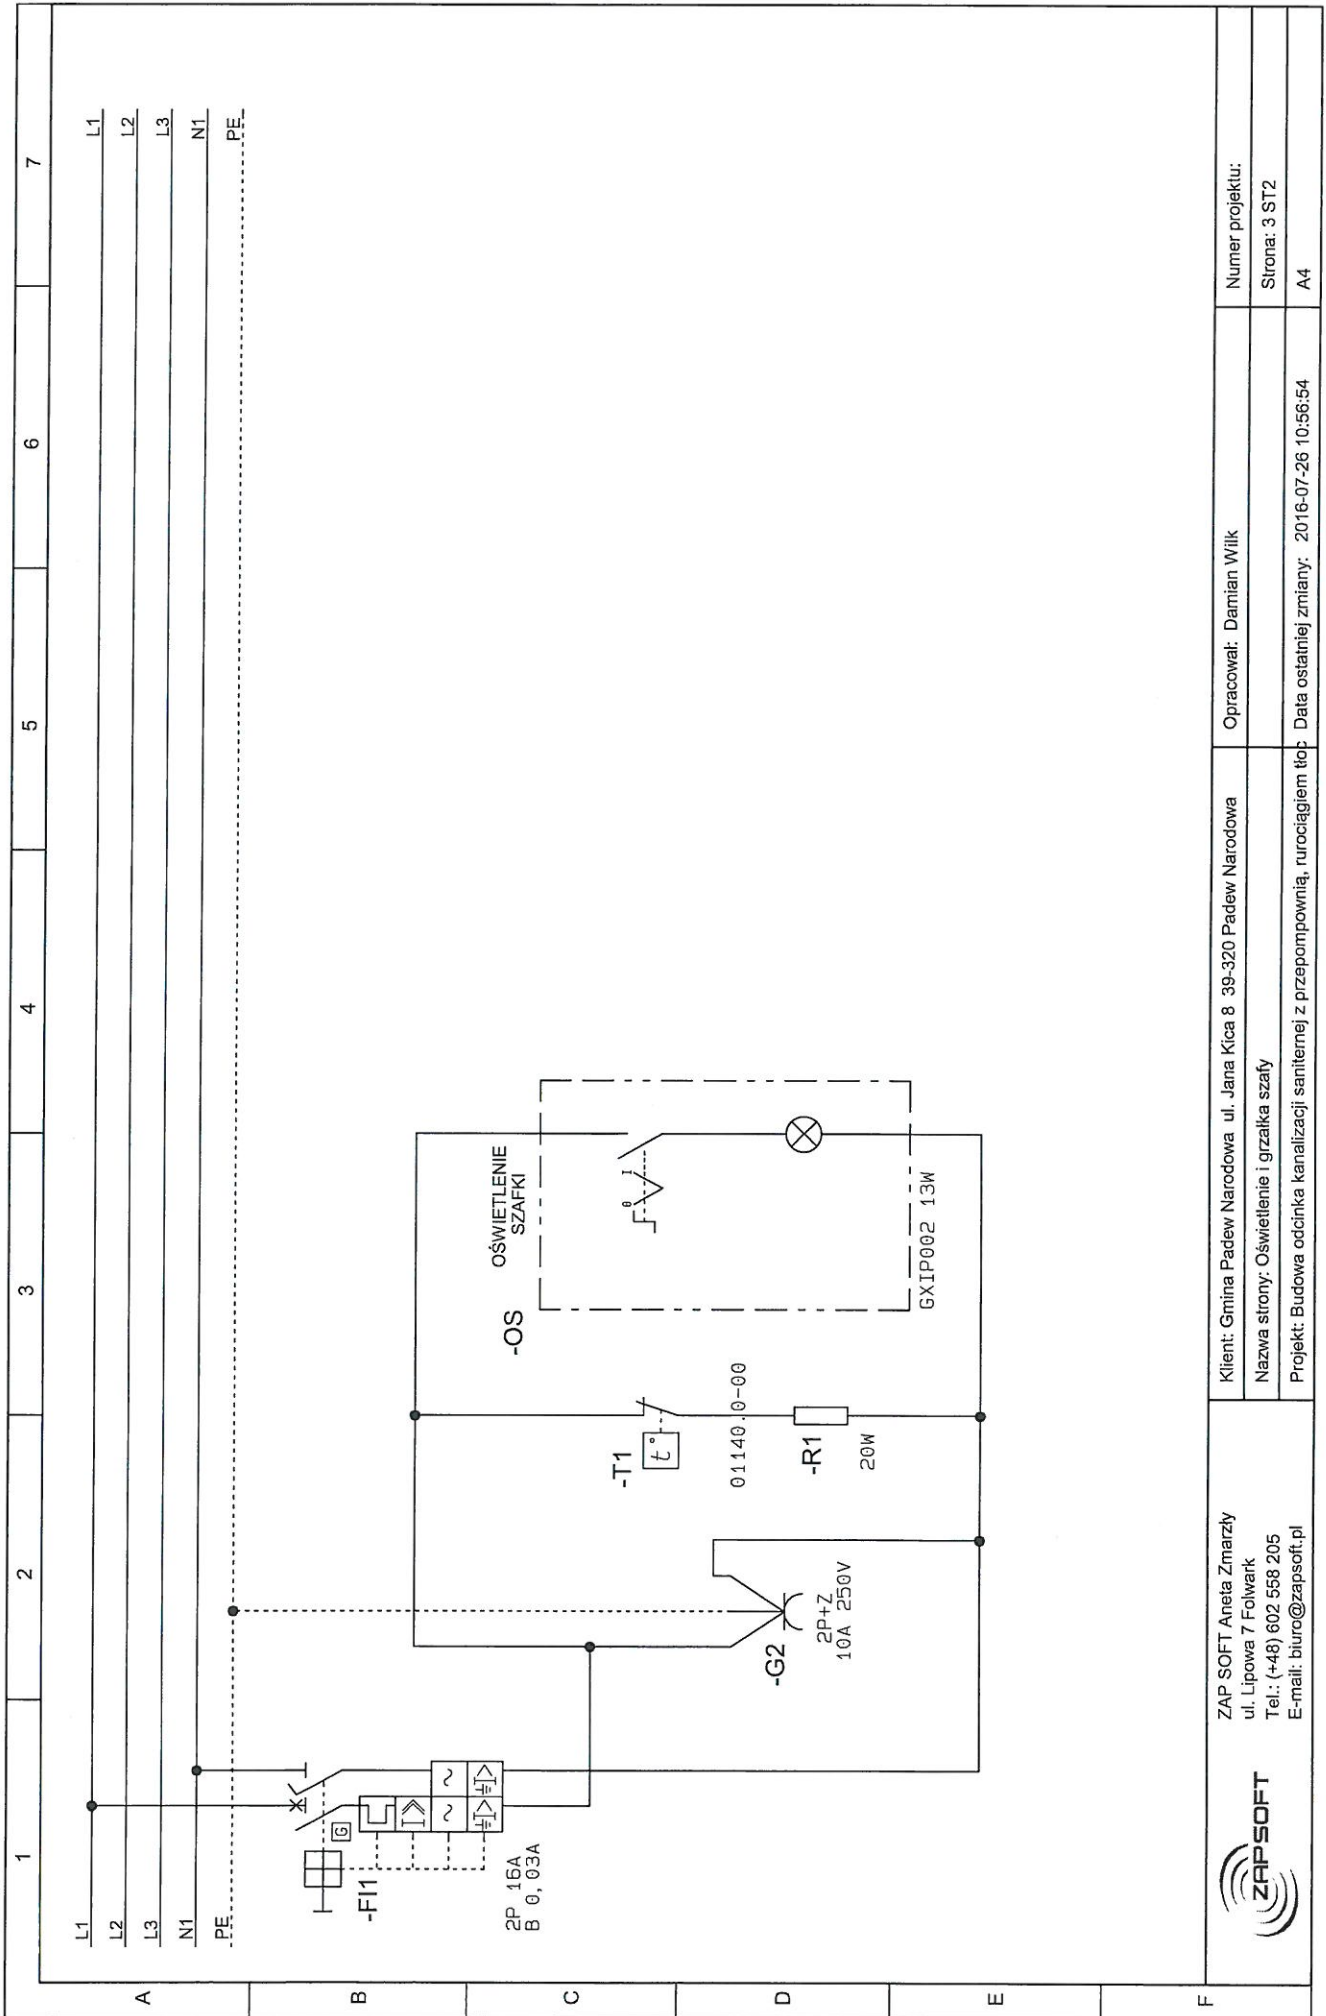
Zasilanie z agregatu.

Zasilanie z sieci.


		Klient: Gmina Padew Narodowa ul. Jana Kicia 8 39-320 Padew Narodowa Nazwa strony: Zasilanie główne Projekt: Budowa odcinka kanalizacji sanitarnej z przepompownią, urociągiem iPCzłujna i składowiskami	Numer projektu: Strona: 1 ZAS. GŁÓW. A3
ZAP SOFT Aneta Zmarzy ul. Lipowa 7 Folwark Tel.: (+48) 602 558 205 E-mail: biuro@zapssoft.pl		Opracował: Damian Wilk	

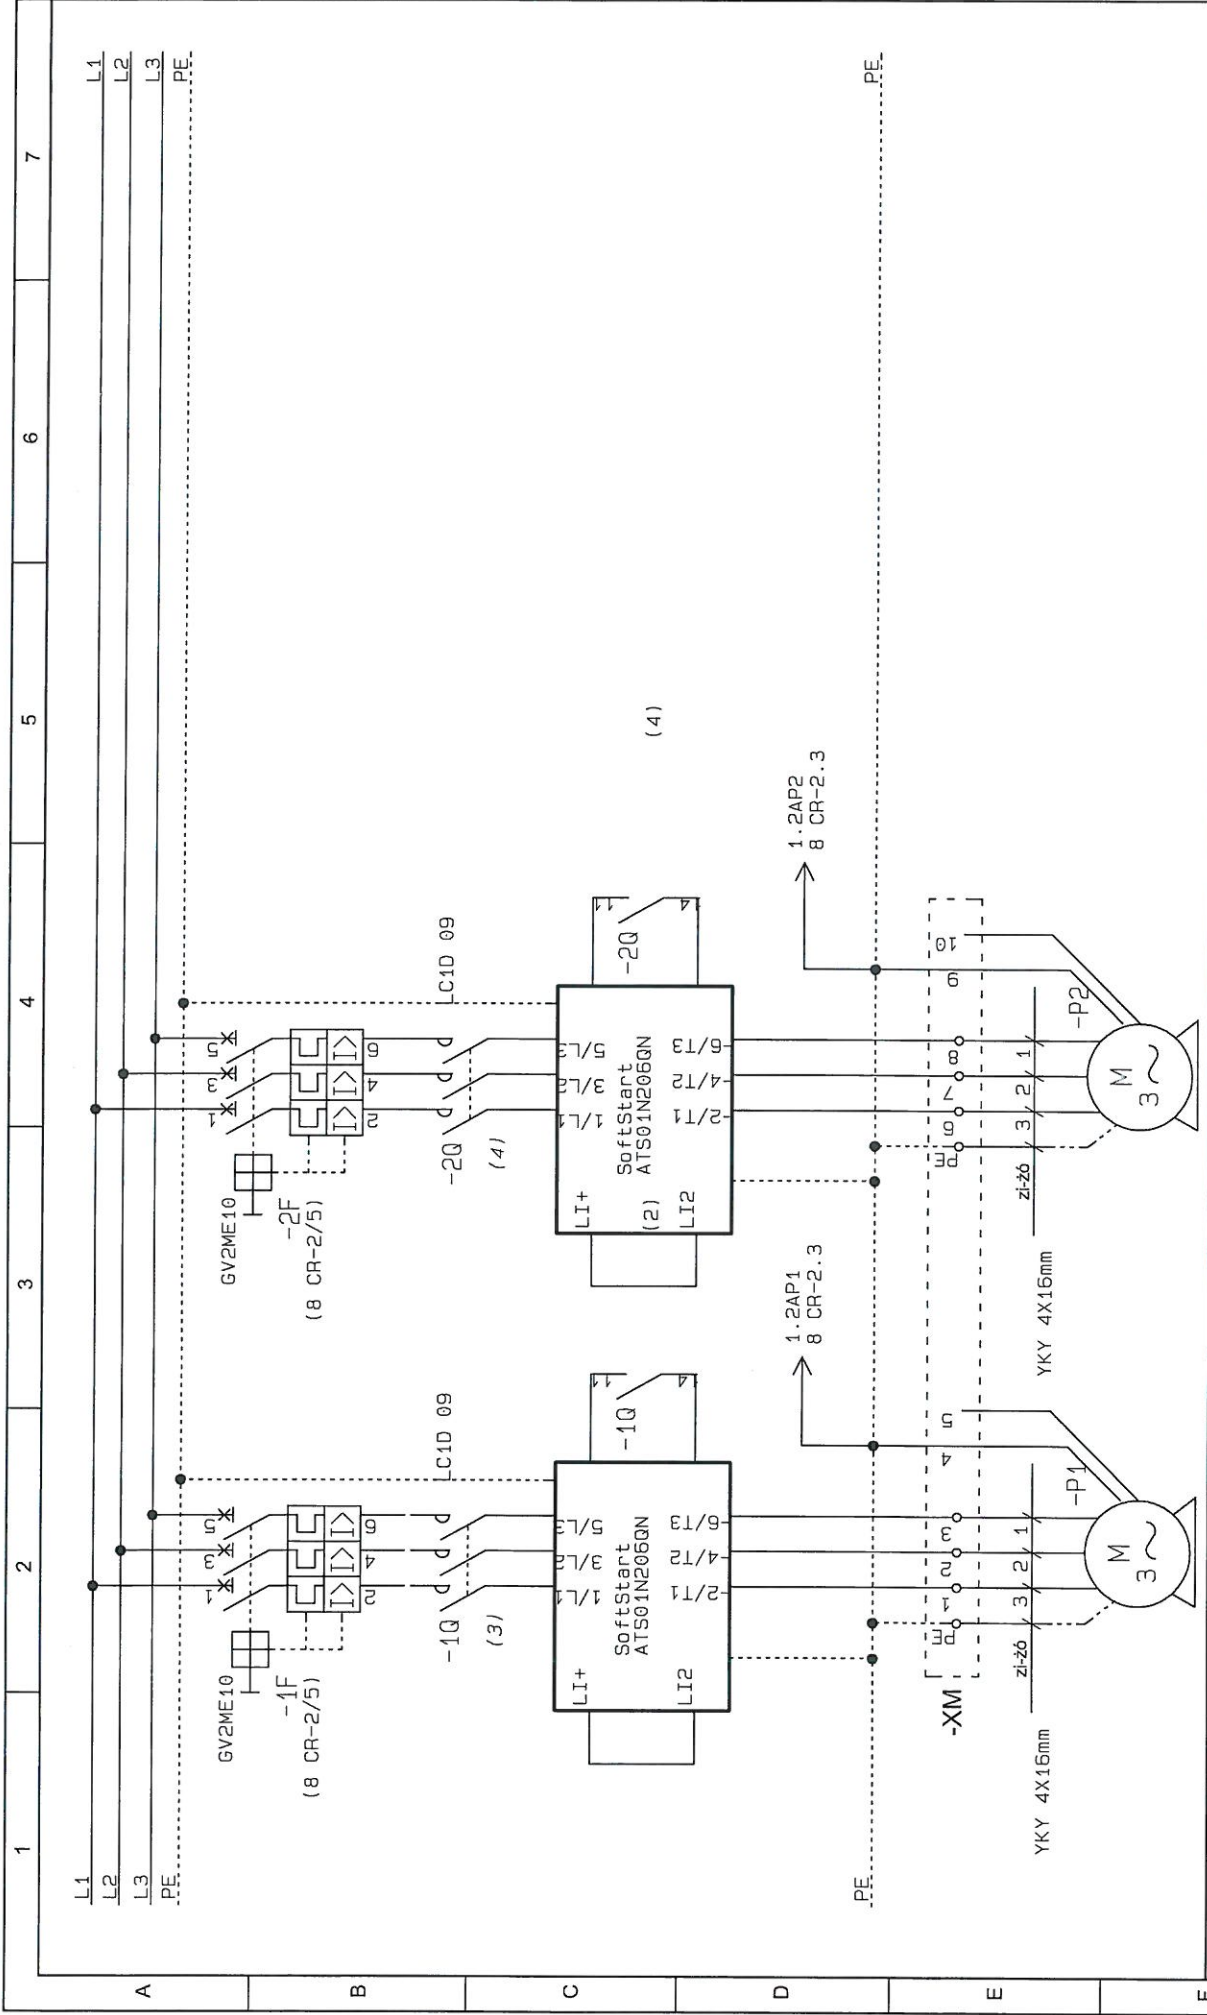



	ZAP SOFT Aneta Zmarzy ul. Lipowa 7 Folwark Tel.: (+48) 602 558 205 E-mail: biuro@zapssoft.pl		Klient: Gmina Padew Narodowa ul. Jana Kica 8 39-320 Padew Narodowa		Opracował: Damian Wilk		Numer projektu:	
			Nazwa strony: Zasilanie pomp				Strona: 2 PC POW	
			Projekt: Budowa odcinka kanalizacji sanitarnej z przepompownią, rurociągami itp.		Data ostatniej zmiany: 2016-07-26 15:22:00		A4	




1	2	3	4	5	6	7
L1						L1
L2						L2
L3						L3
N1						N1
PE						PE

 <p>ZAP SOFT Aneta Zmarzy ul. Lipowa 7 Folwark Tel.: (+48) 602 558 205 E-mail: biuro@zapsoft.pl</p>	Klient: Gmina Padew Narodowa ul. Jana Kica 8 39-320 Padew Narodowa	Opracował: Damian Wilk	Numer projektu:
	Nazwa strony: Oświetlenie i grzałka szafy		Strona: 3 ST2
	Projekt: Budowa odcinka kanalizacji sanitarnej z przepompownią, rurociągami itp.	Data ostatniej zmiany: 2016-07-26 10:56:54	A4

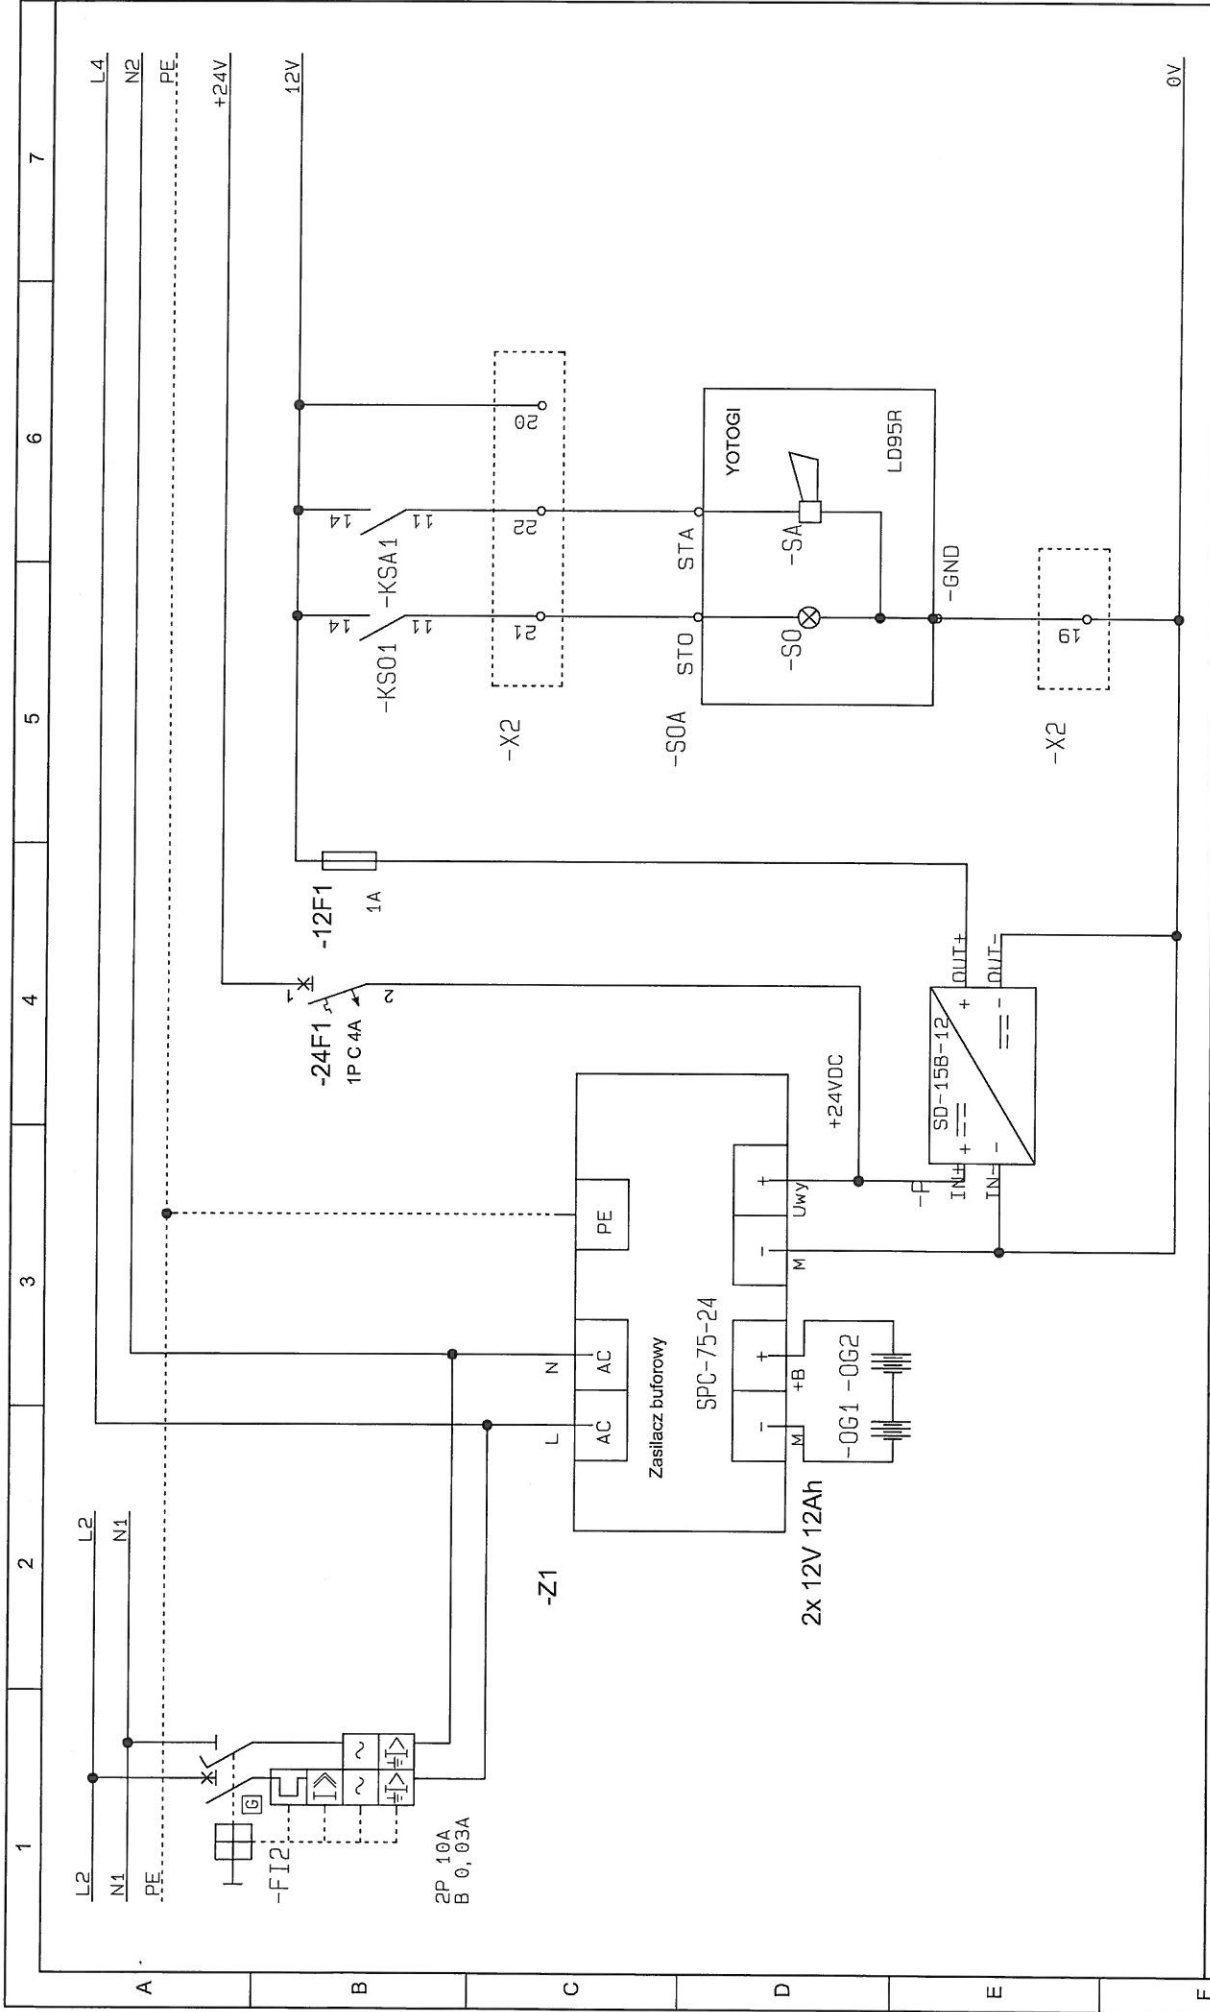

	Klient: Gmina Padew Narodowa ul. Jana Kica 8 39-320 Padew Narodowa Nazwa strony: Zasilacz 24V i 12V + zasilanie alarm Projekt: Budowa odcinka kanalizacji sanitarnej z przepompownią, rurociągiem itp.		Opracował: Damian Wilk Data ostatniej zmiany: 2016-07-26 14:58:34	
	ZAP SOFT Aneta Zmarzły ul. Lipowa 7 Folwark Tel.: (+48) 602 558 205 E-mail: biuro@zapsoft.pl		Numer projektu: Strona: 4 ZASILACZ A4	

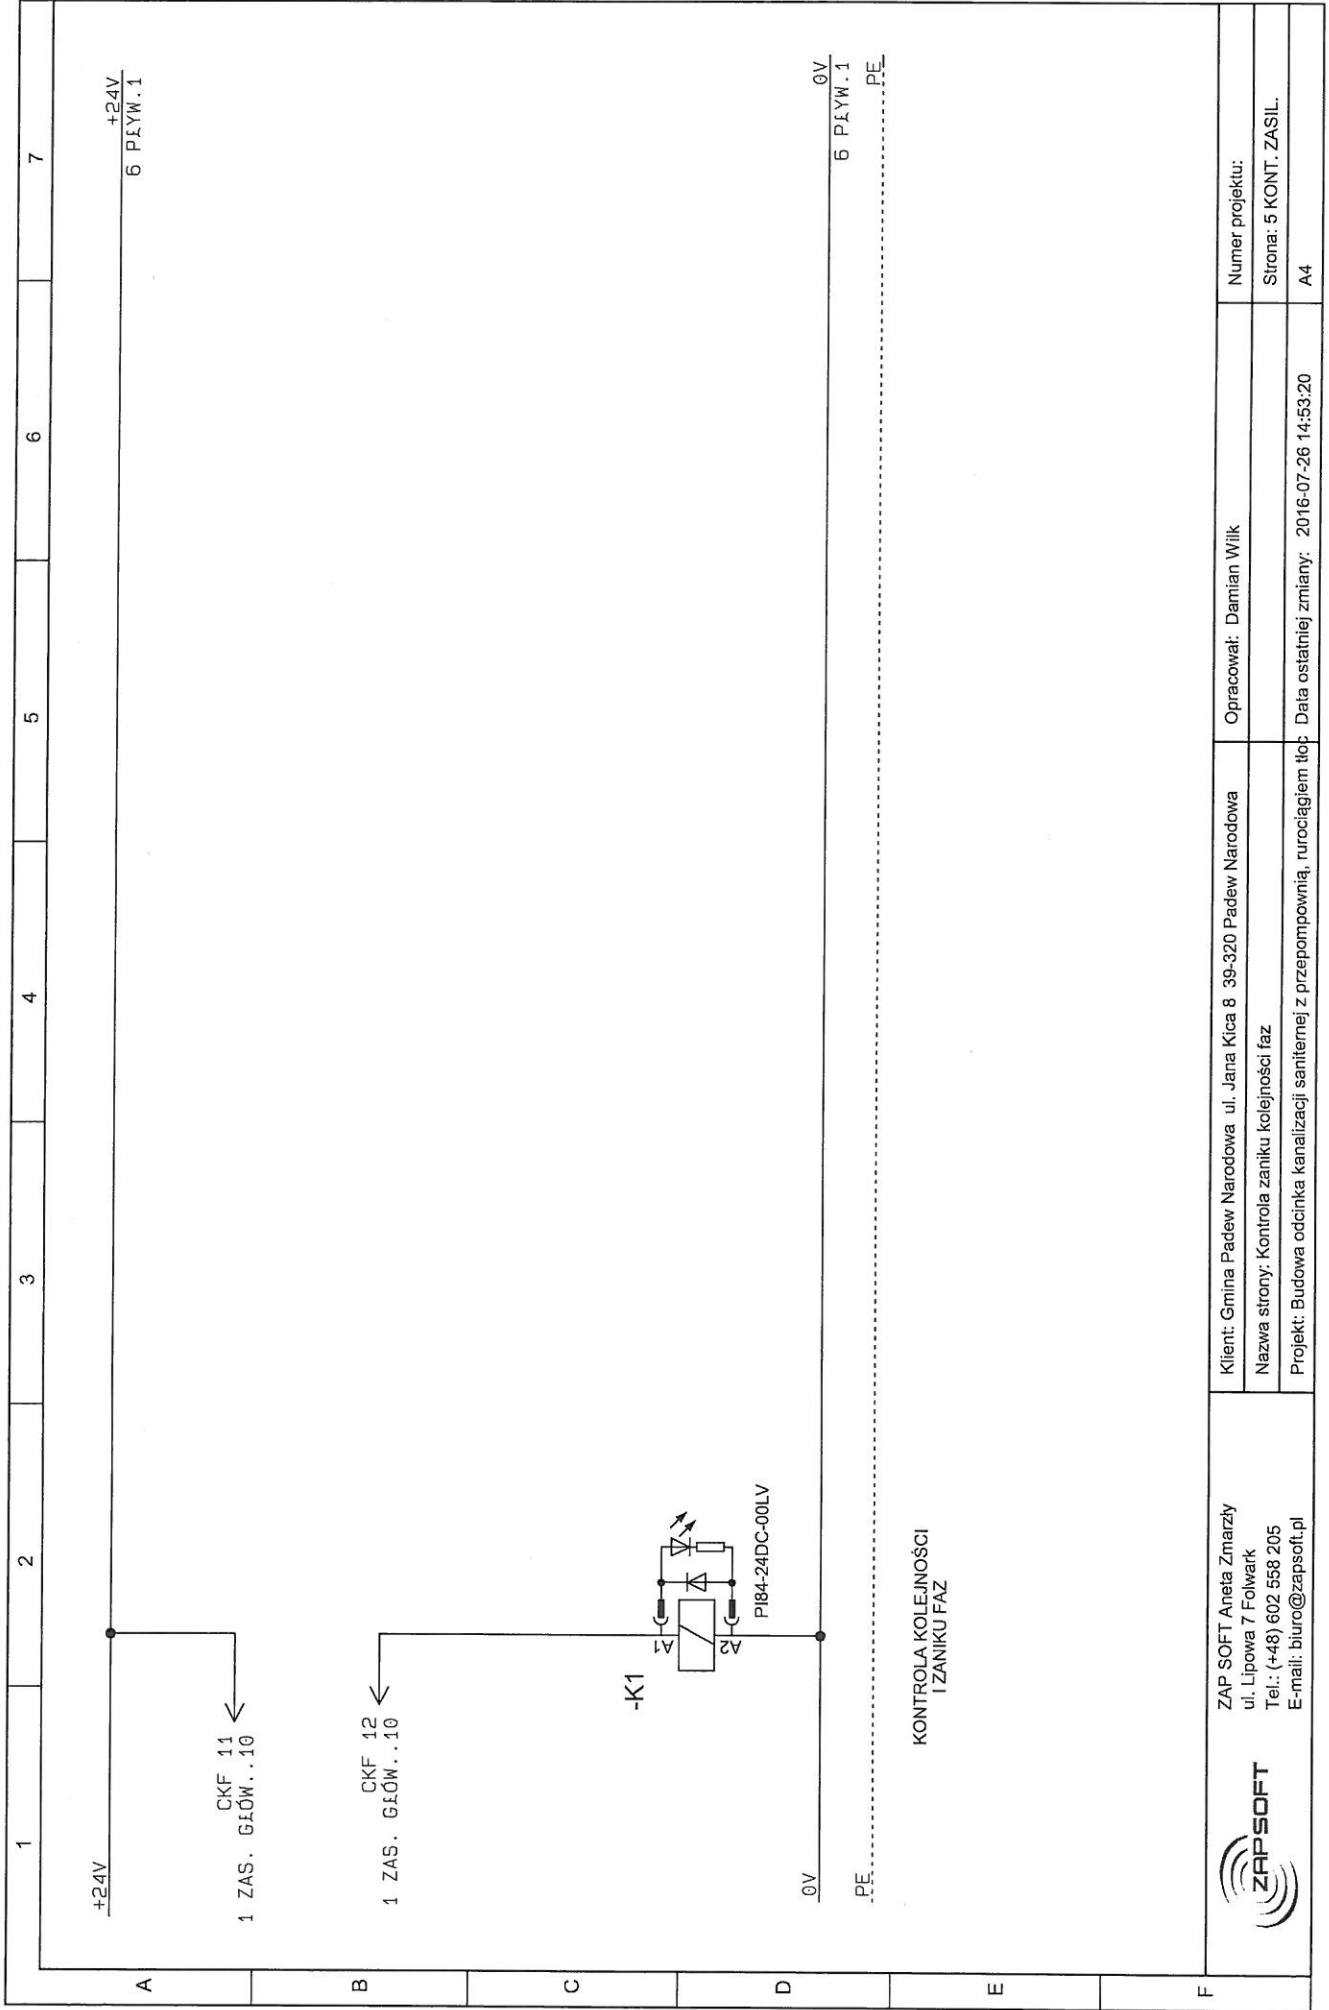


ZAP SOFT Aneta Zmarzy  
ul. Lipowa 7 Folwark  
Tel.: (+48) 602 568 205  
E-mail: biuro@zapsoft.pl




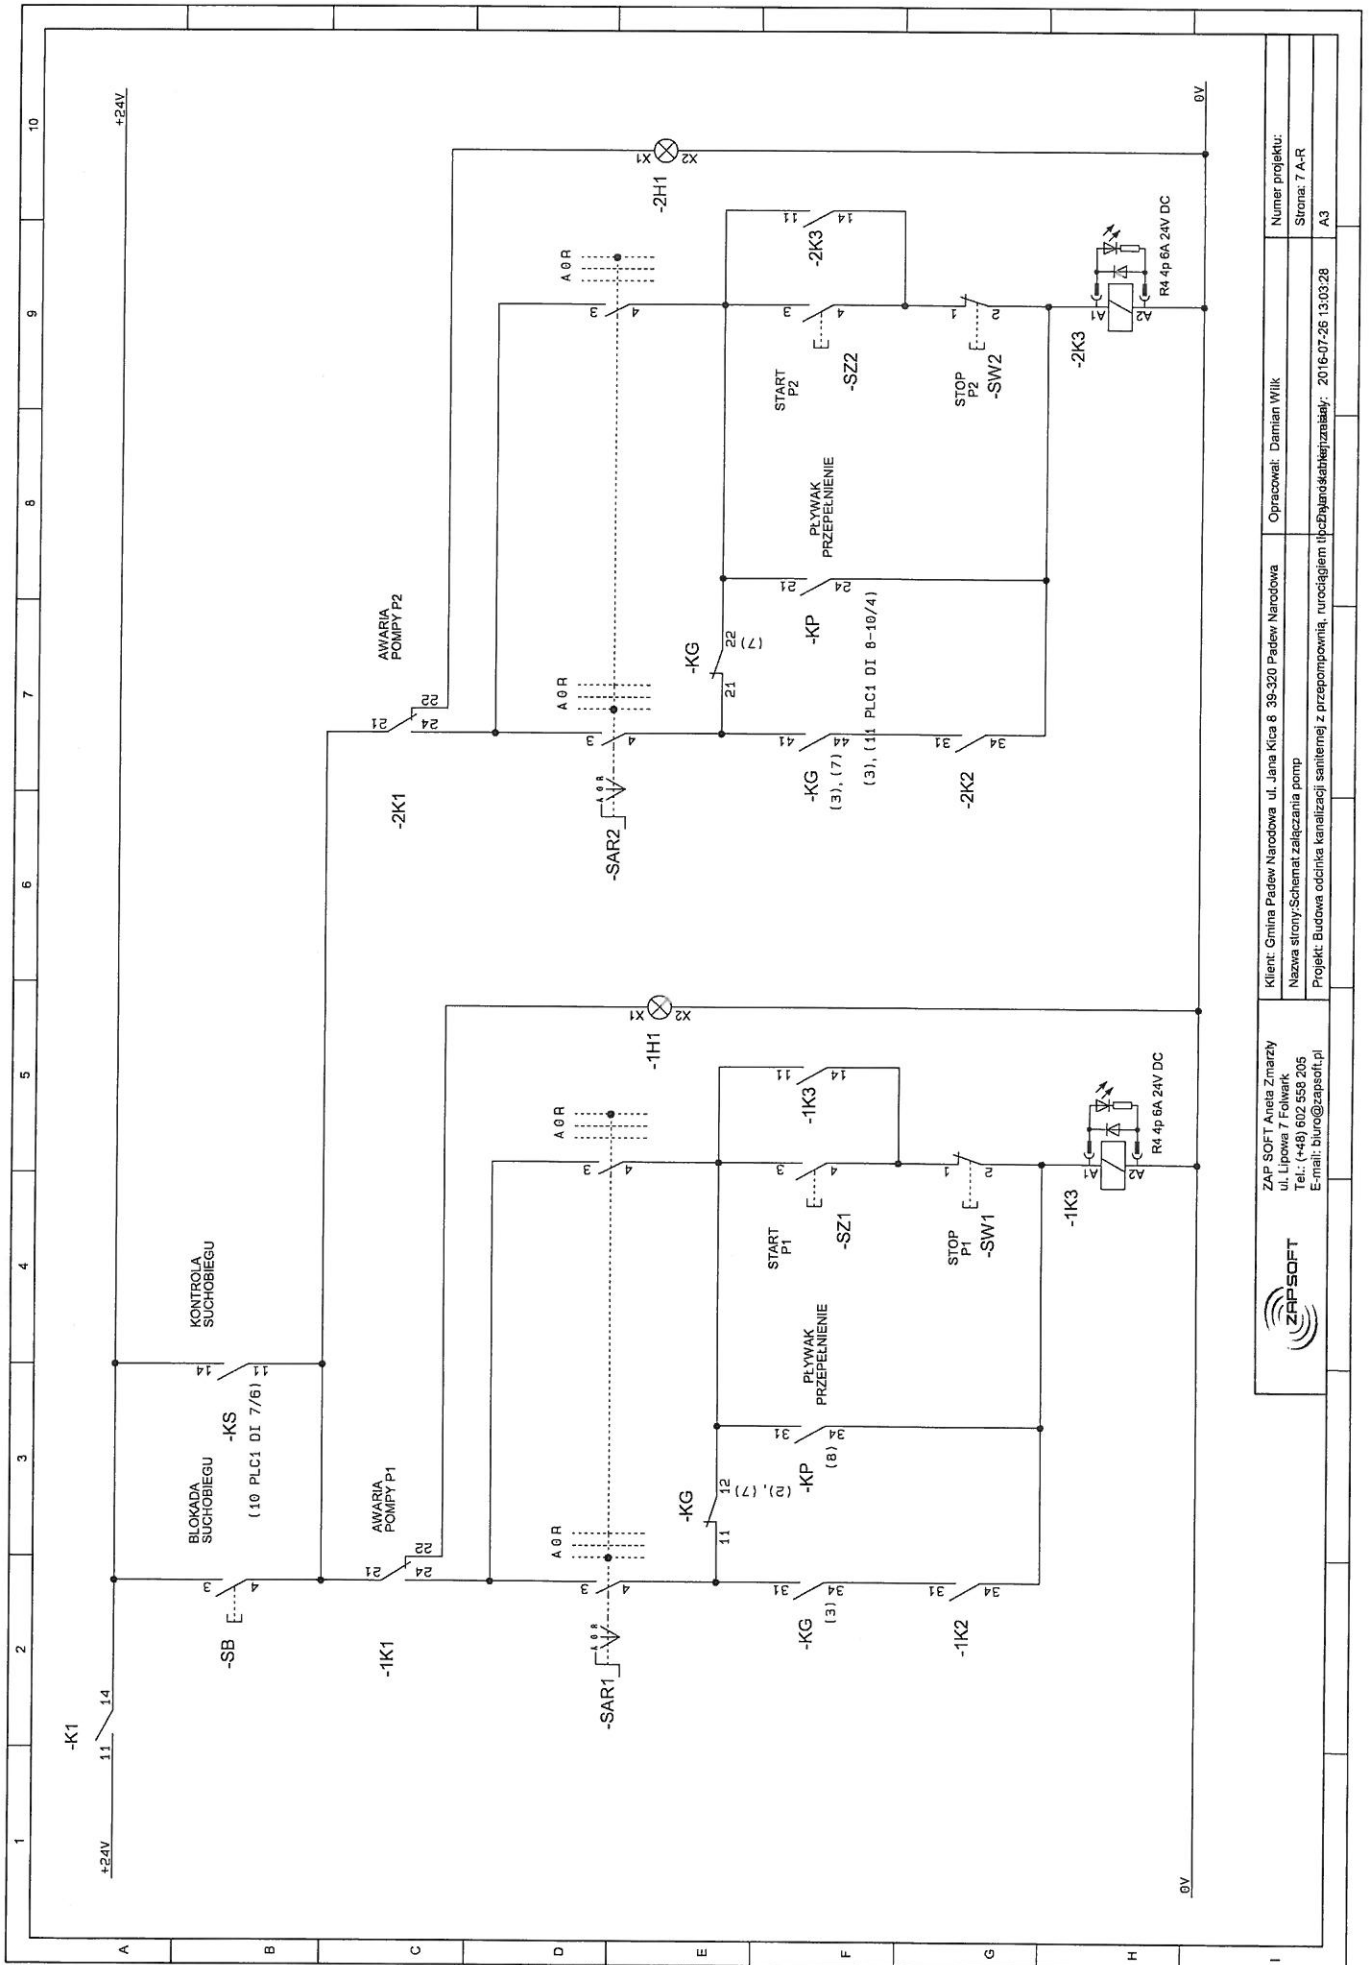
Klient: Gmina Padew Narodowa ul. Jana Kica 8 39-320 Padew Narodowa  
Nazwa strony: Kontrola zaniku kolejności faz  
Projekt: Budowa odcinka kanalizacji sanitarnej z przepompownią, rurociągiem tłoc

Opracował: Damian Wilk  
Strona: 5 KONT. ZASIL.  
Data ostatniej zmiany: 2016-07-26 14:53:20

Numer projektu:  
A4

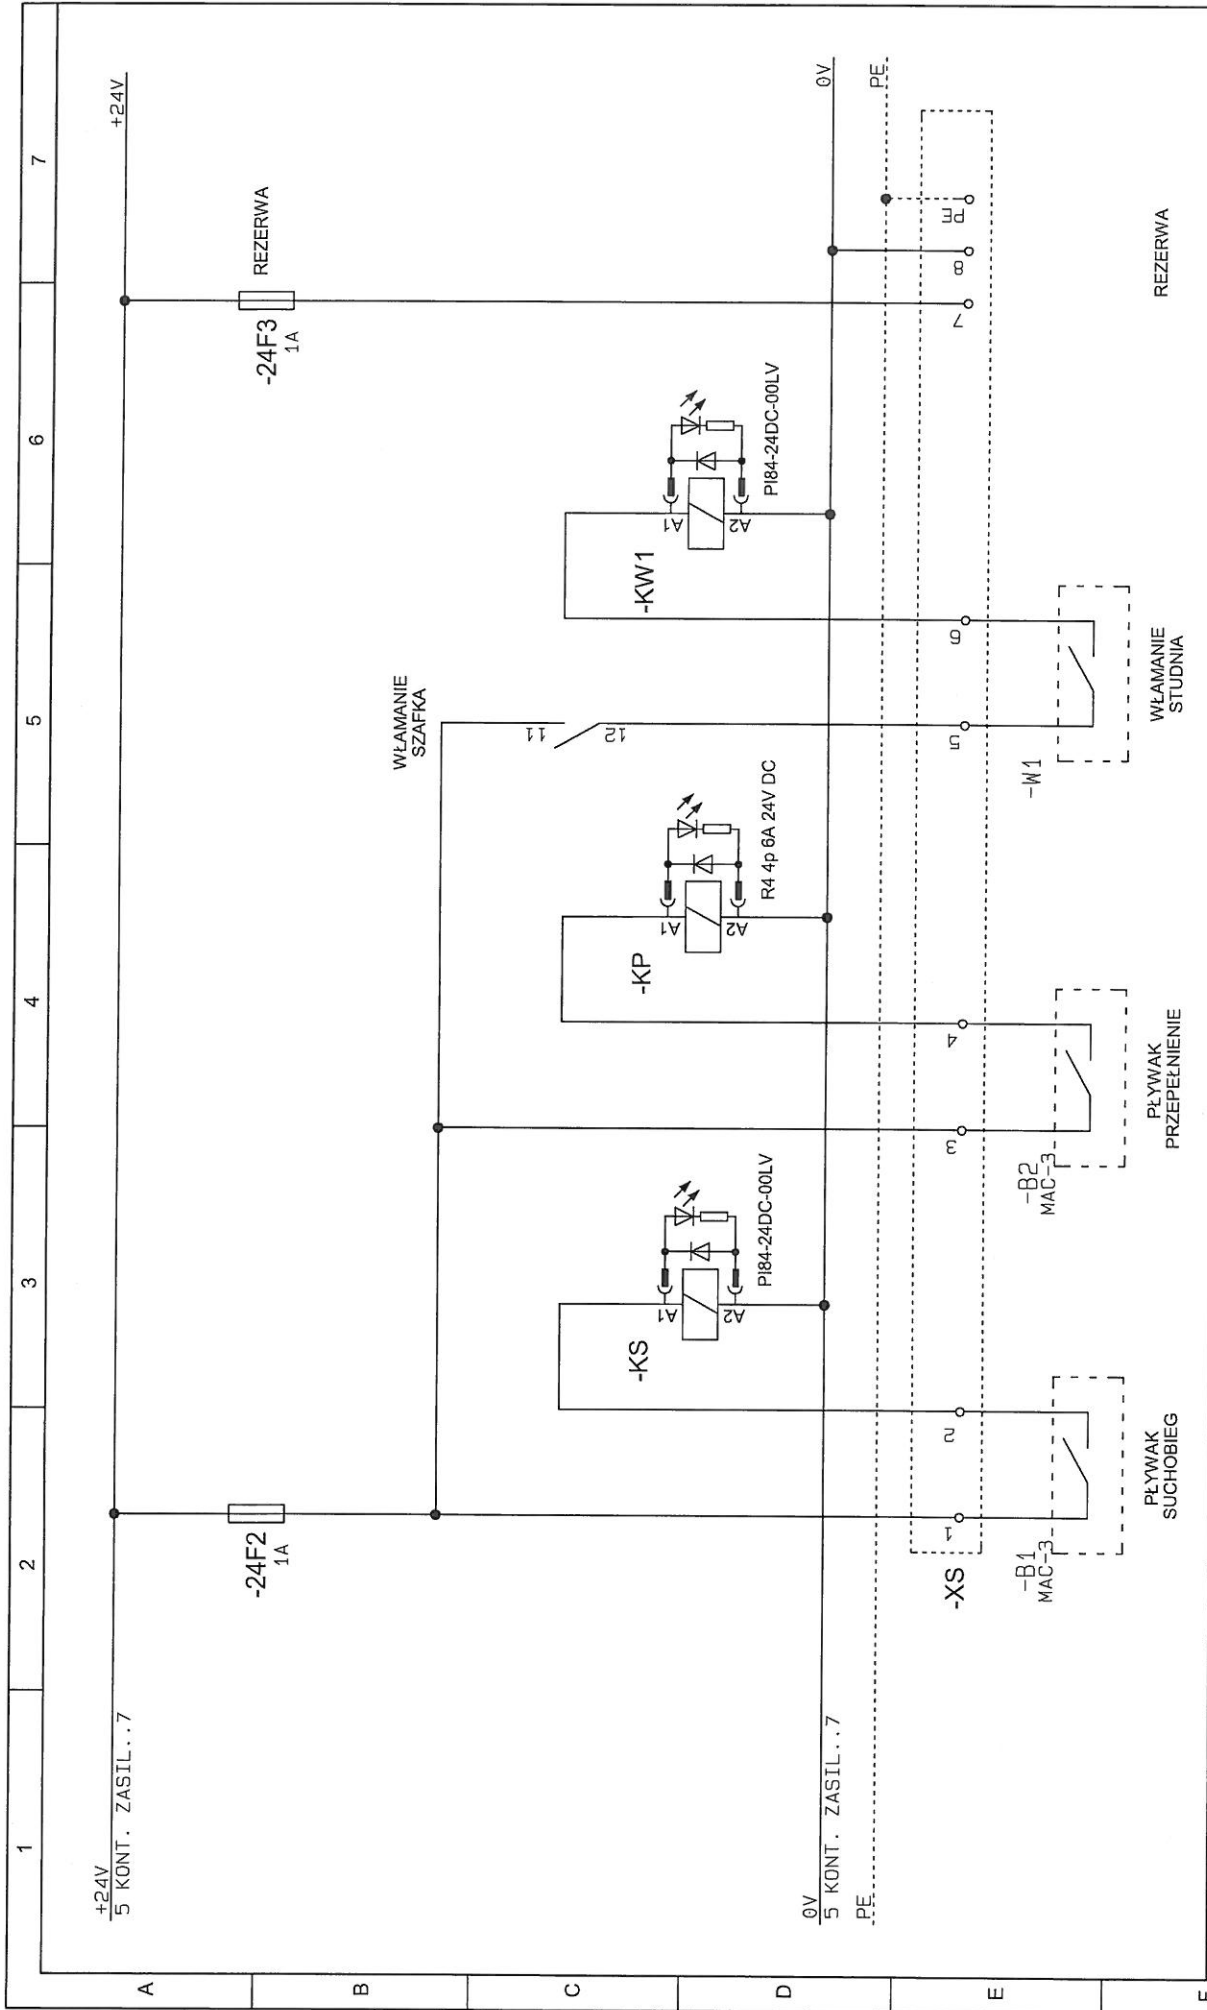

	ZAP SOFT Aneta Zmarzły ul. Lipowa 7 Folwark Tel.: (+48) 602 558 205 E-mail: biuro@zapsoft.pl	Klient: Gmina Padew Narodowa ul. Jana Kica 8 39-320 Padew Narodowa Nazwa strony: Sonda pływakowa + włamanie Projekt: Budowa odcinka kanalizacji sanitarnej z przepompownią, rurociągami itp.	Opracował: Damian Wilk Data ostatniej zmiany: 2016-07-28 10:57:00	Numer projektu: Strona: 6 PŁYW
	PŁYWAŁ PRZEPEŁNIENIE			WŁAMANIE STUDNIA
	PŁYWAŁ SUCHOBIEG			REZERWA




ZAP SOFT Aneta Zmarzy  
 ul. Lipowa / Folwark  
 Tel. (+48) 602 538 205  
 E-mail: biuro@zapsoft.pl



Klient: Gmina Padew Narodowa ul. Jana Kicia 8 39-320 Padew Narodowa  
 Nazwa strony: Schemat załączania pomp  
 Projekt: Budowa odcinka kanalizacji sanitarnej z przepompownią, urociągiem i oczyszczalnią ścieków; 2016-07-26 13:03:28

Opracował: Damian Wilk  
 Numer projektu:  
 Strona: 7 A-R  
 A3



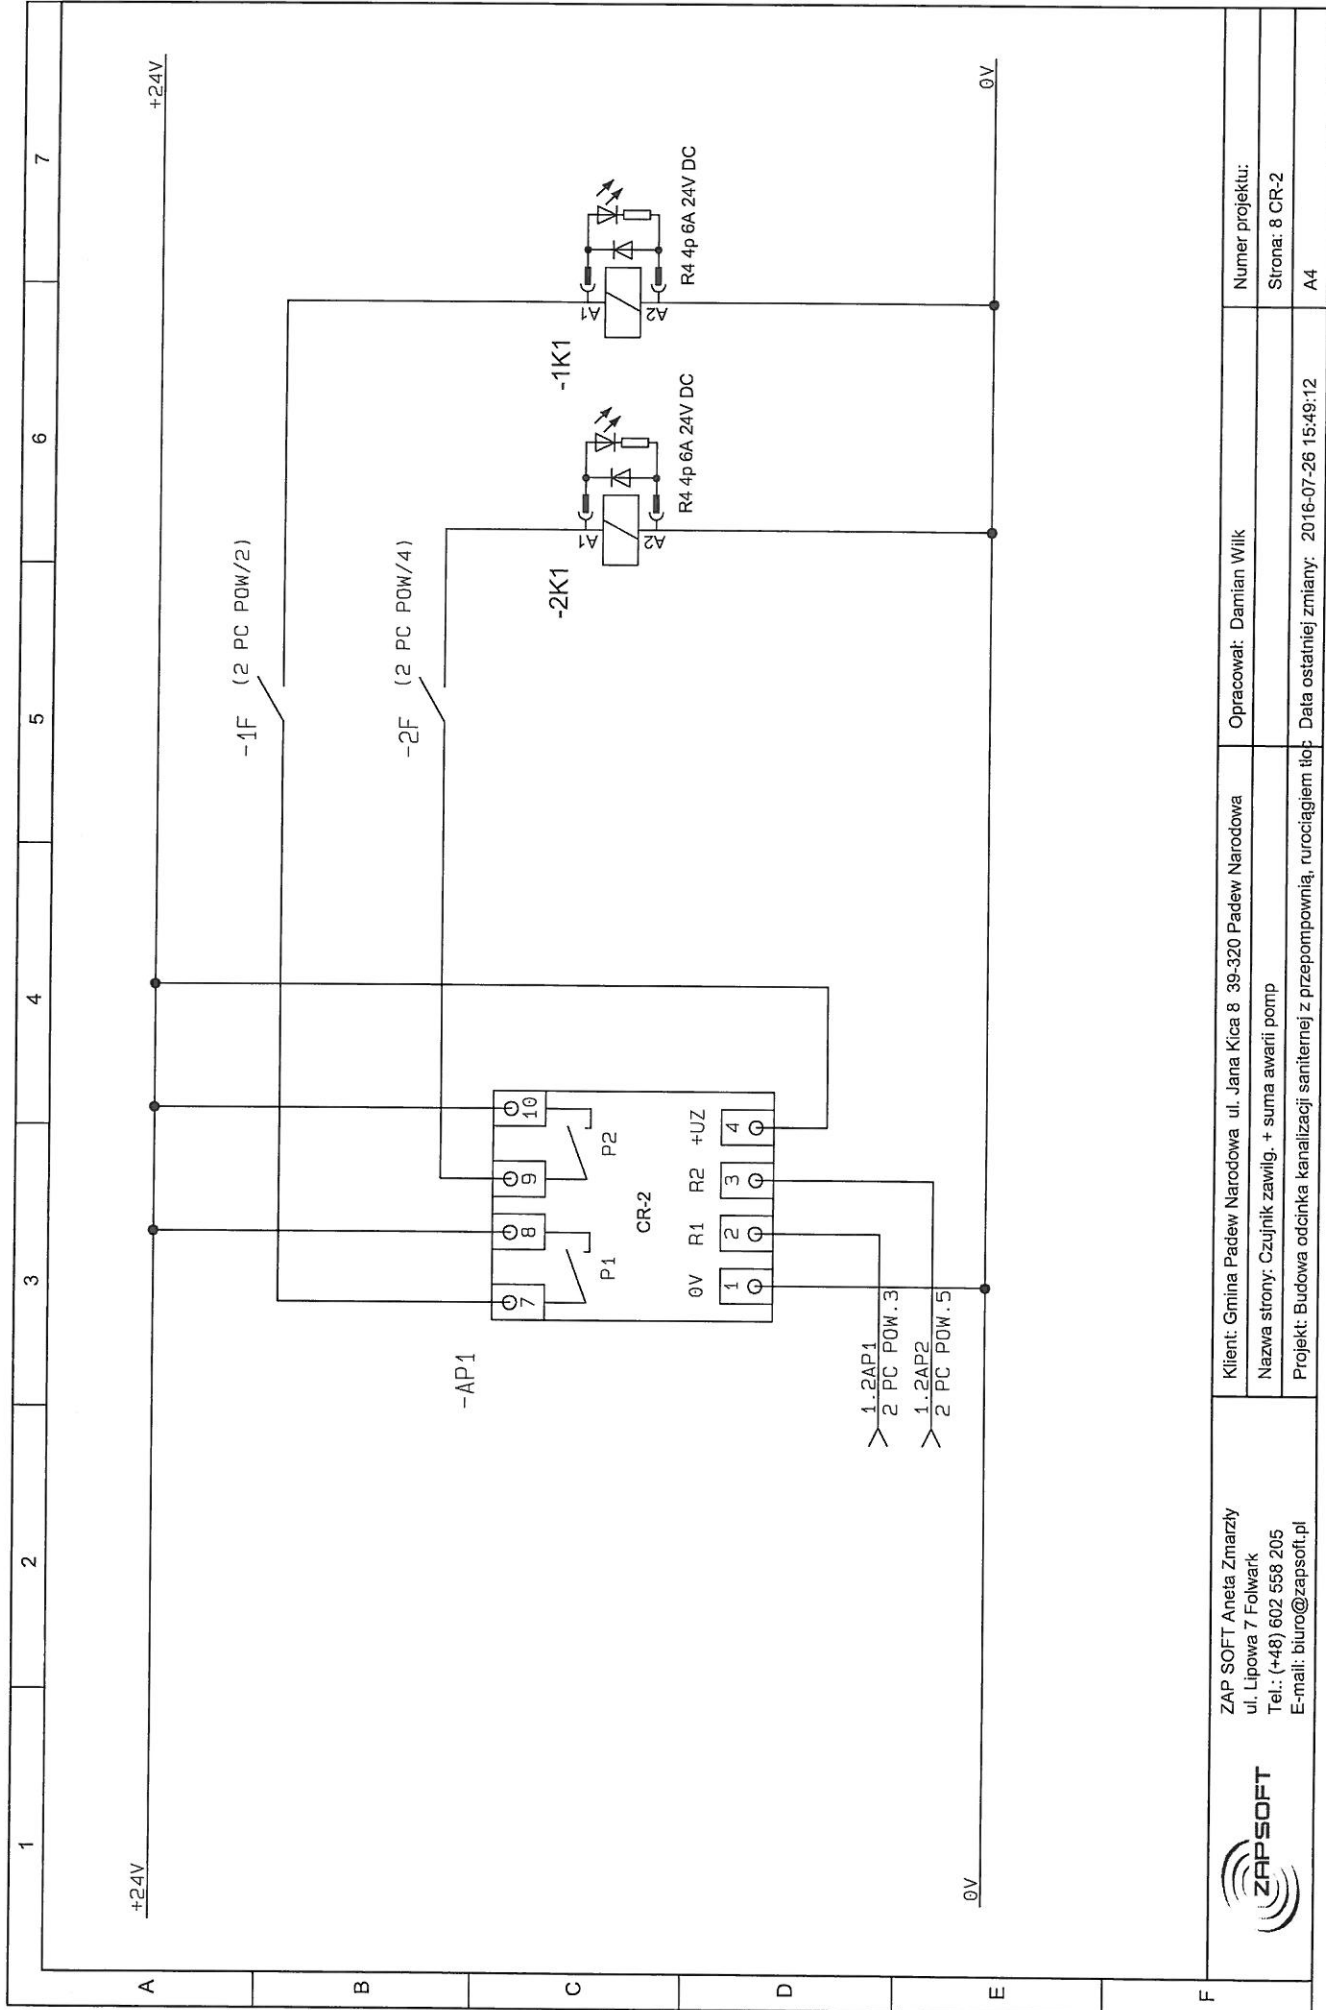


ZAP SOFT Aneta Zmarzły  
 ul. Lipowa 7 Folwark  
 Tel.: (+48) 602 558 205  
 E-mail: biuro@zapsoft.pl



Klient: Gmina Padew Narodowa ul. Jana Kica 8 39-320 Padew Narodowa  
 Nazwa strony: Czujnik zawlig. + suma awarii pomp  
 Projekt: Budowa odcinka kanalizacji sanitarnej z przepompownią, rurociągami tłp

Opracował: Damian Wilk  
 Numer projektu:  
 Strona: 8 CR-2  
 Data ostatniej zmiany: 2016-07-26 15:49:12

A4

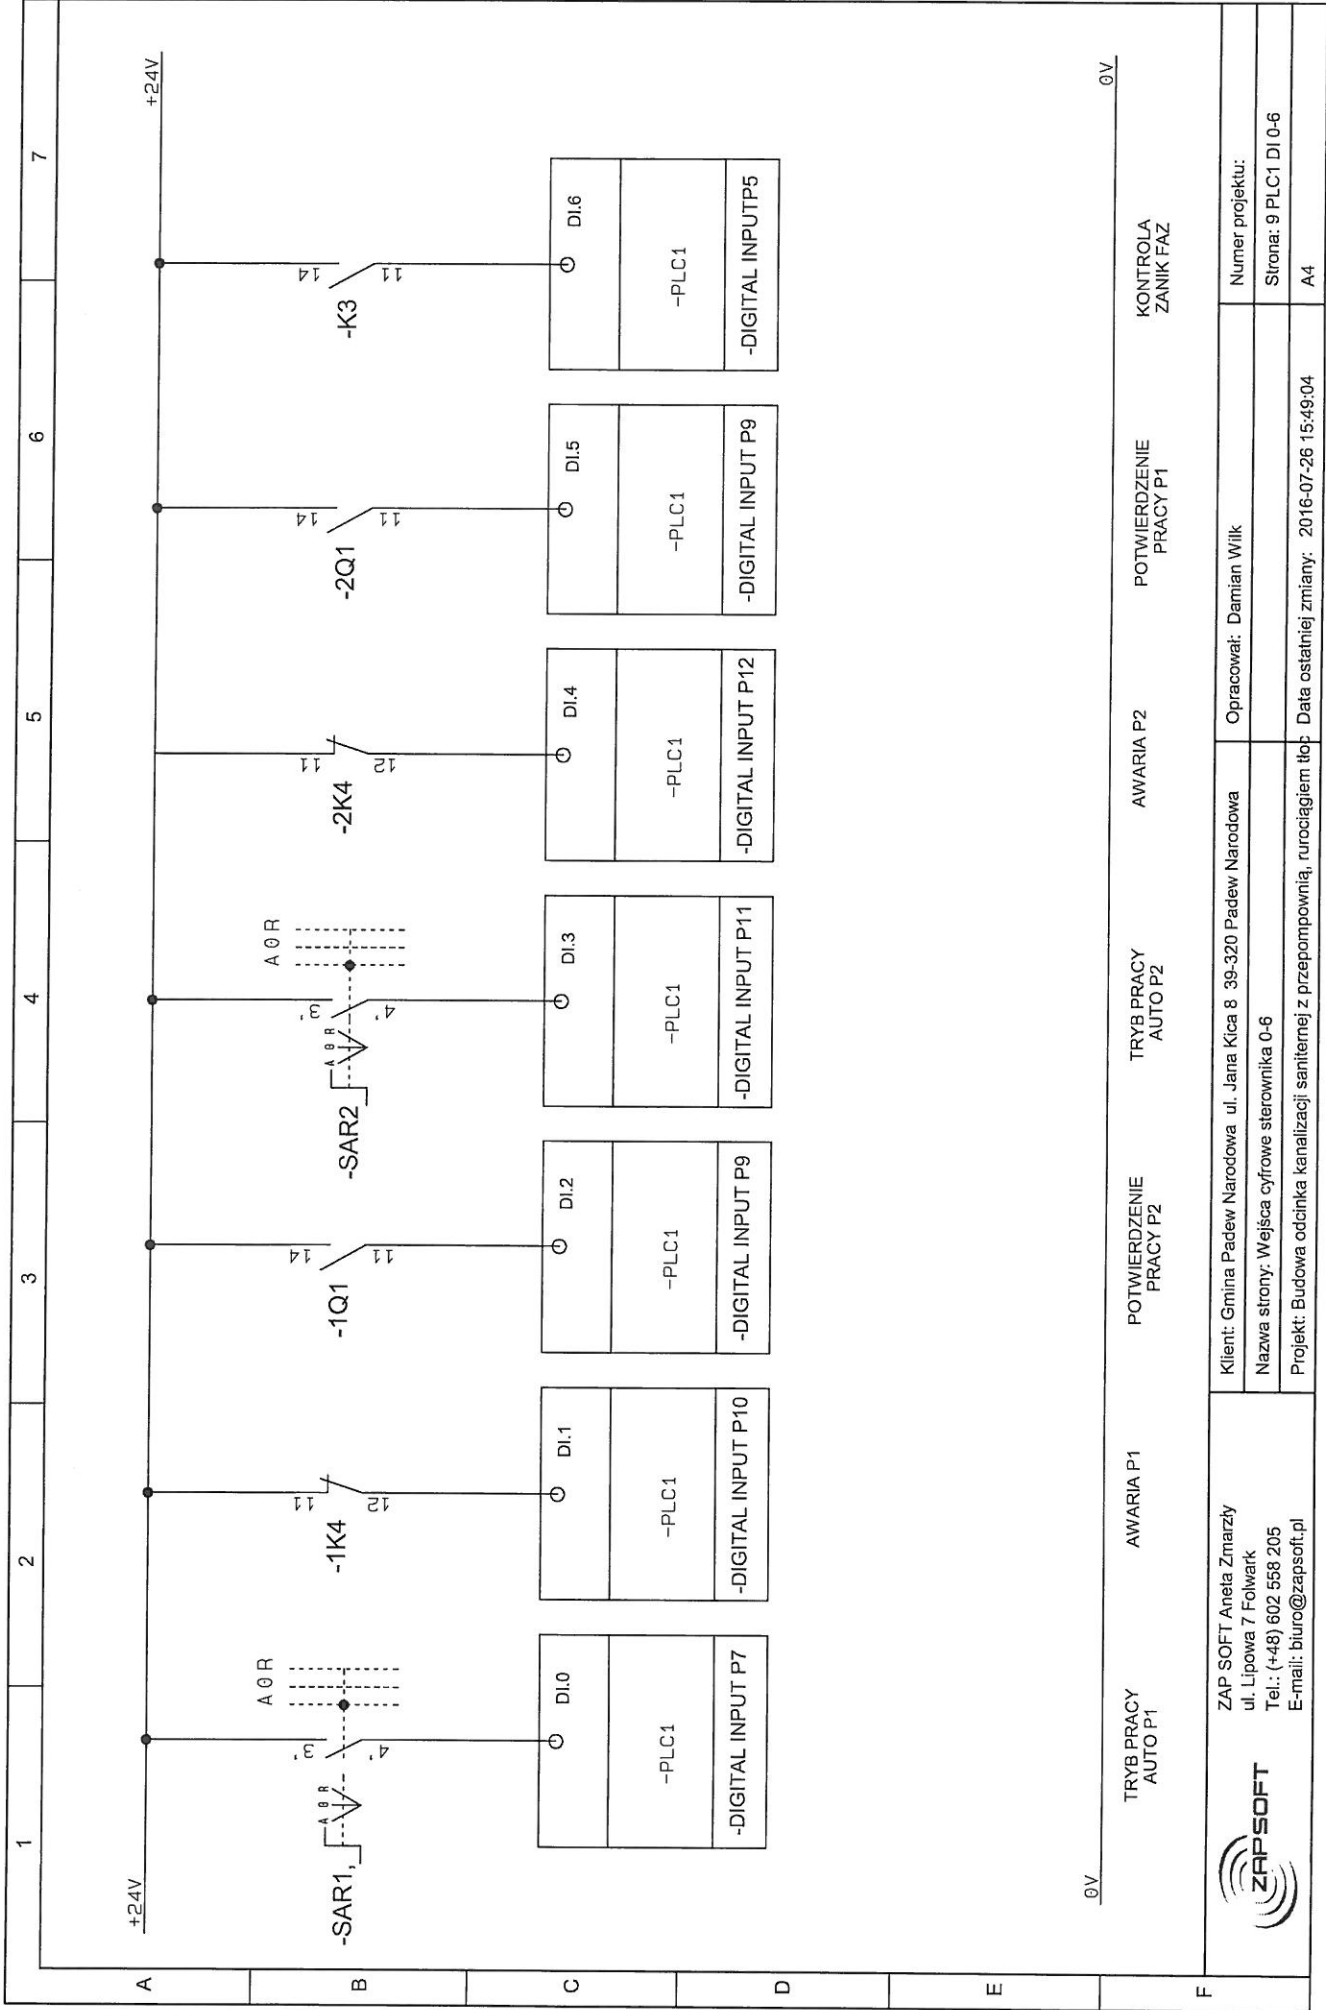

0V


TRYB PRACY AUTO P1      AWARIA P1      POTWIERDZENIE PRACY P2      TRYB PRACY AUTO P2      AWARIA P2      POTWIERDZENIE PRACY P1      KONTROLA ZANIK FAZ



ZAP SOFT Aneta Zmarzły  
ul. Lipowa 7 Folwark  
Tel.: (+48) 602 558 205  
E-mail: biuro@zapsoft.pl

Klient: Gmina Padew Narodowa ul. Jana Kica 8 39-320 Padew Narodowa  
Nazwa strony: Wejścia cyfrowe sterownika 0-6  
Projekt: Budowa odcinka kanalizacji sanitarnej z przepompownią, rurociągami tł.: Data ostatniej zmiany: 2016-07-26 15:49:04

Opracował: Damian Wilk  
Numer projektu:  
Strona: 9 PLC1 DI 0-6  
A4

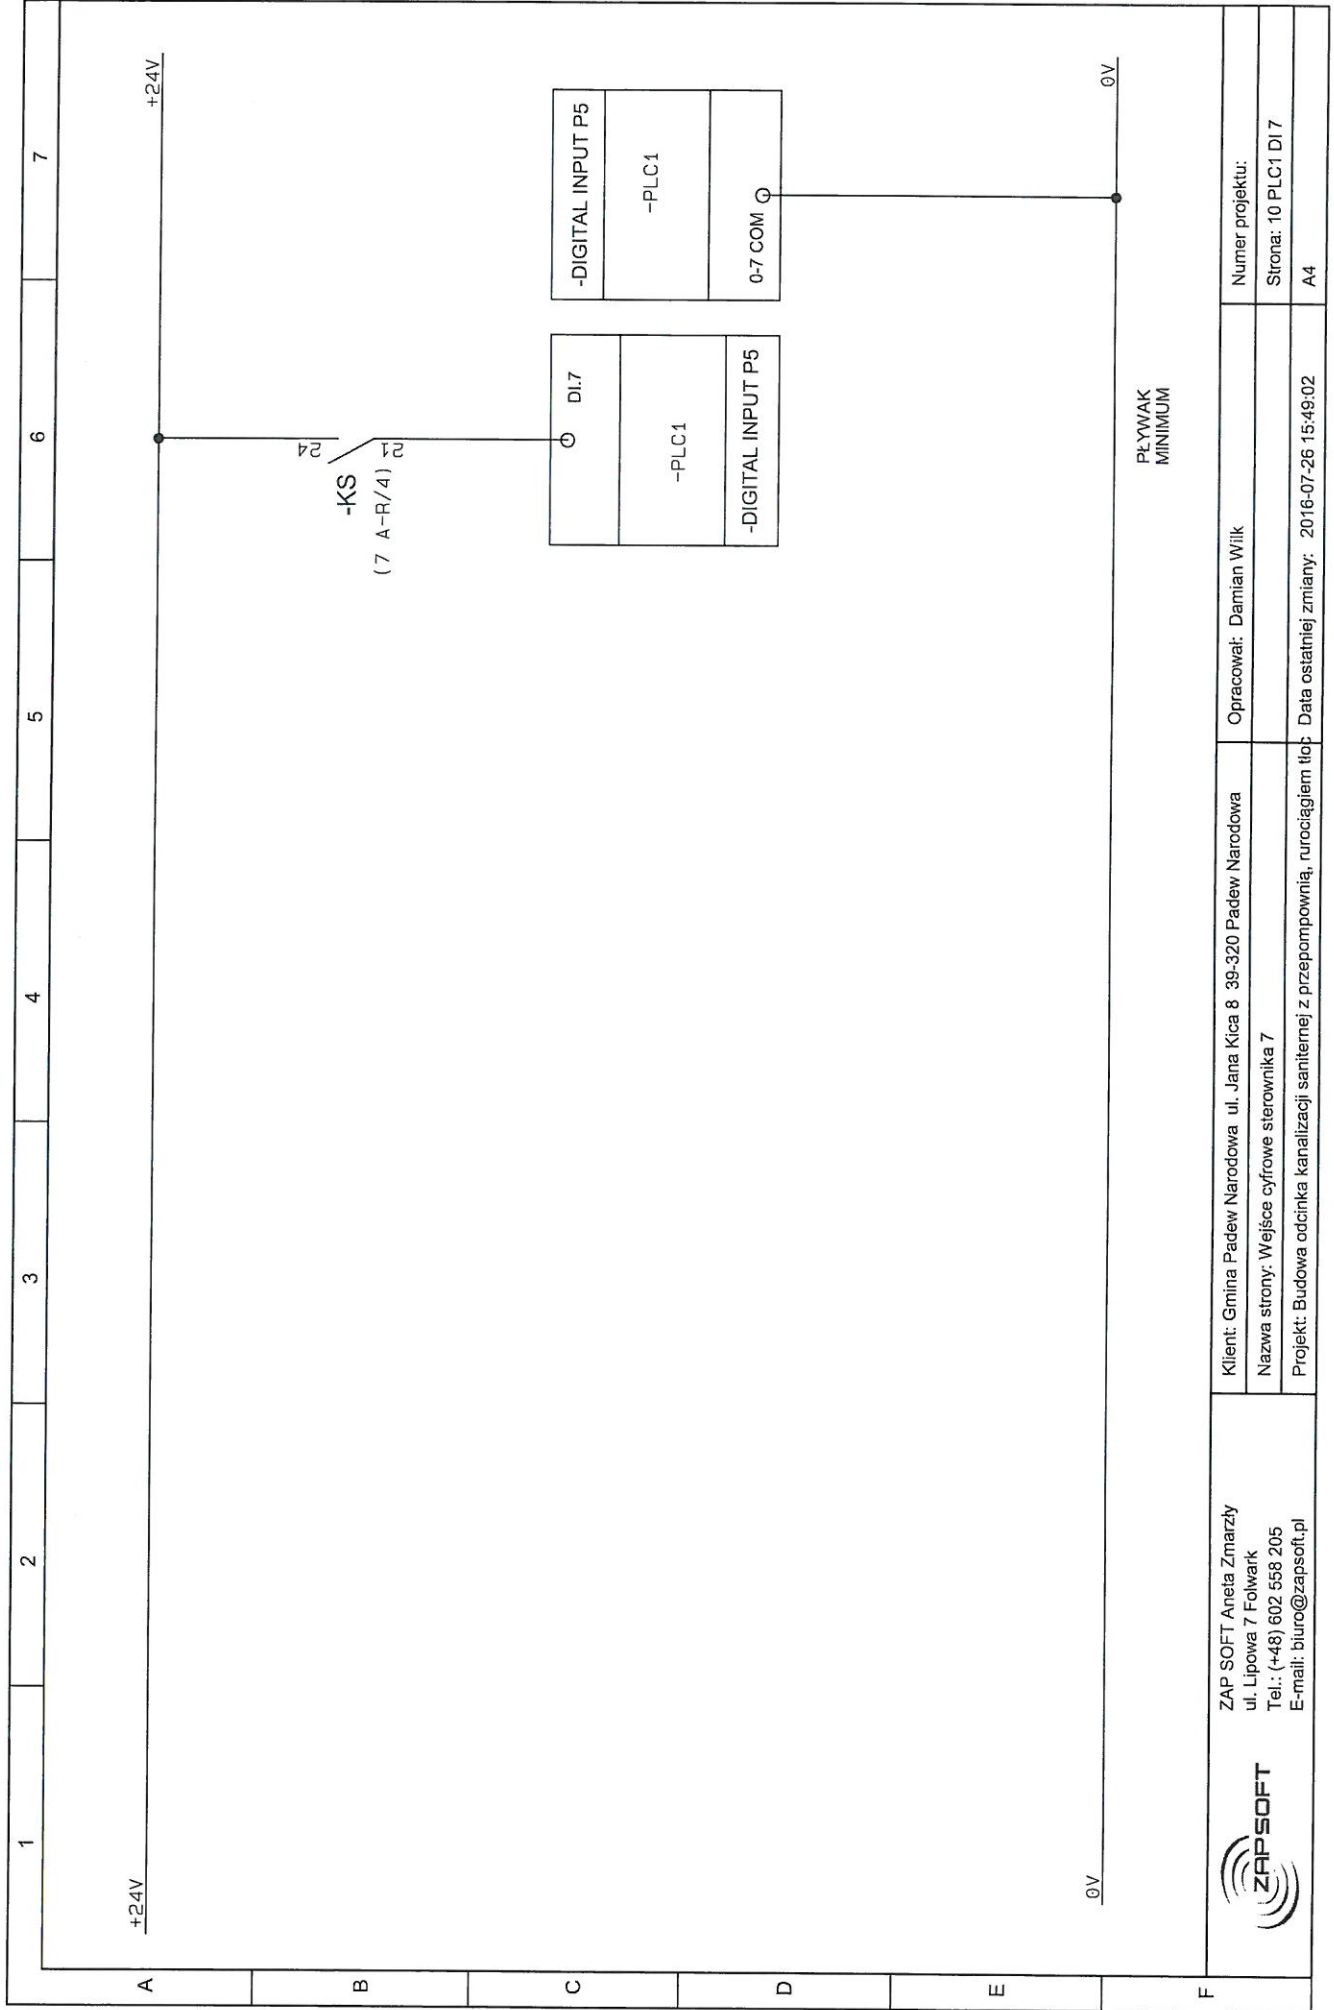


ZAP SOFT Aneta Zmarzły  
 ul. Lipowa 7 Folwark  
 Tel.: (+48) 602 558 205  
 E-mail: biuro@zapsoft.pl

Klient: Gmina Padew Narodowa ul. Jana Kica 8 39-320 Padew Narodowa  
 Nazwa strony: Wejście cyfrowe sterownika 7  
 Projekt: Budowa odcinka kanalizacji sanitarnej z przepompownią, nurociąganiem tłoc.

Opracował: Damian Wilk

Numer projektu:  
 Strona: 10 PLC1 DI 7  
 A4

PŁYWK  
 MINIMUM

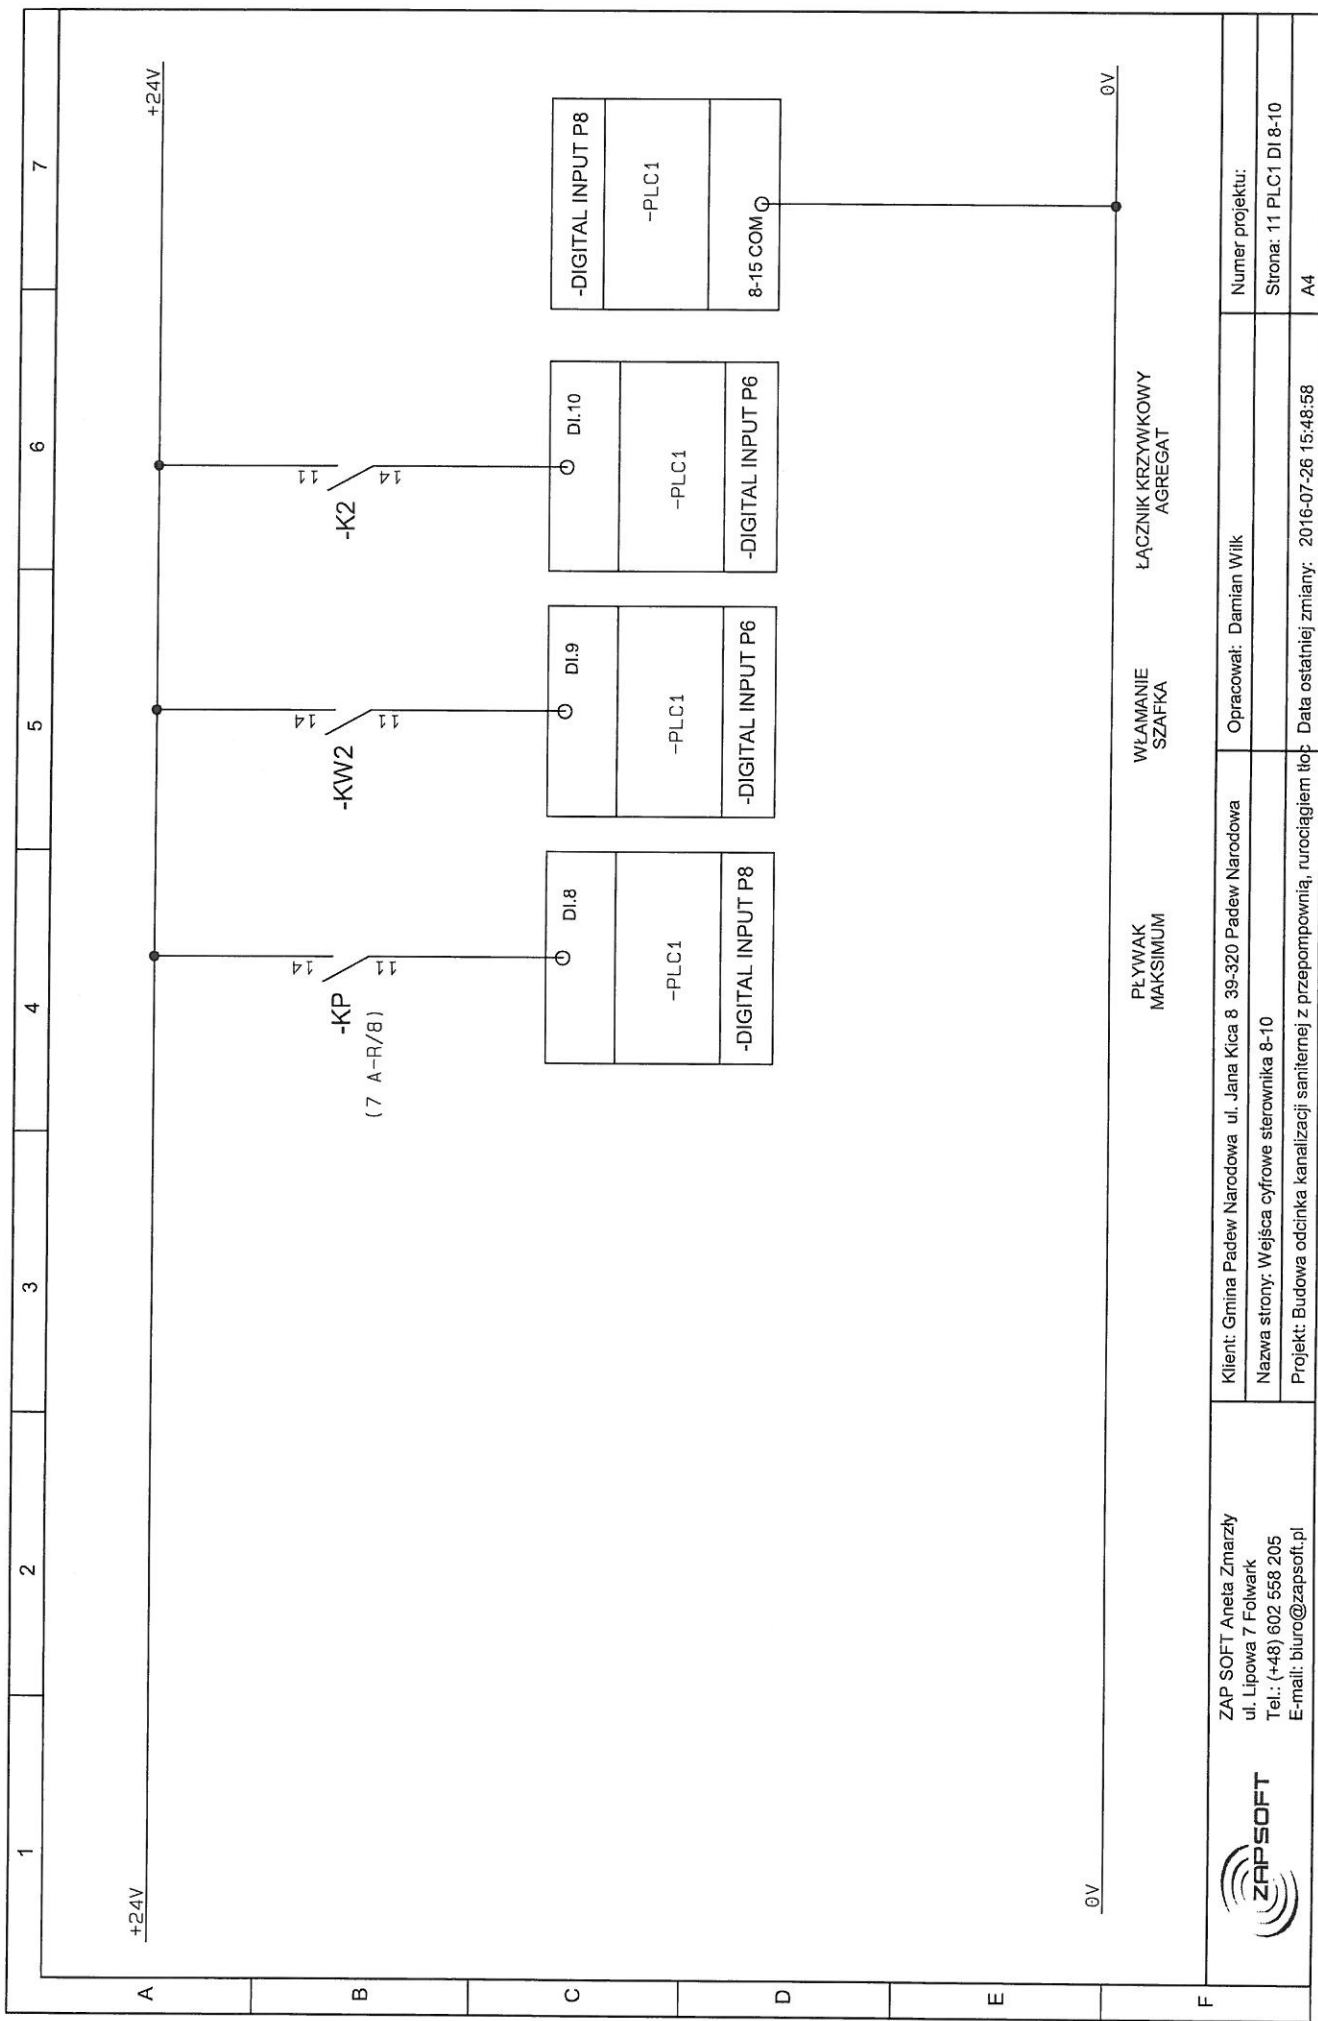



ZAP SOFT Aneta Zmarzły  
 ul. Lipowa 7 Folwark  
 Tel.: (+48) 602 558 205  
 E-mail: biuro@zapsoft.pl


Klient: Gmina Padew Narodowa ul. Jana Kica 8 39-320 Padew Narodowa  
 Nazwa strony: Wejścia cyfrowe sterownika 8-10  
 Projekt: Budowa odcinka kanalizacji sanitarnej z przepompownią, rurociągami tłoczący: 2016-07-26 15:48:58

Numer projektu:  
 Strona: 11 PLC1 DI 8-10  
 A4

PLYWAK MAKSIMUM WŁAMANIE SZAFKA ŁĄCZNIK KRZYWKOWY AGREGAT

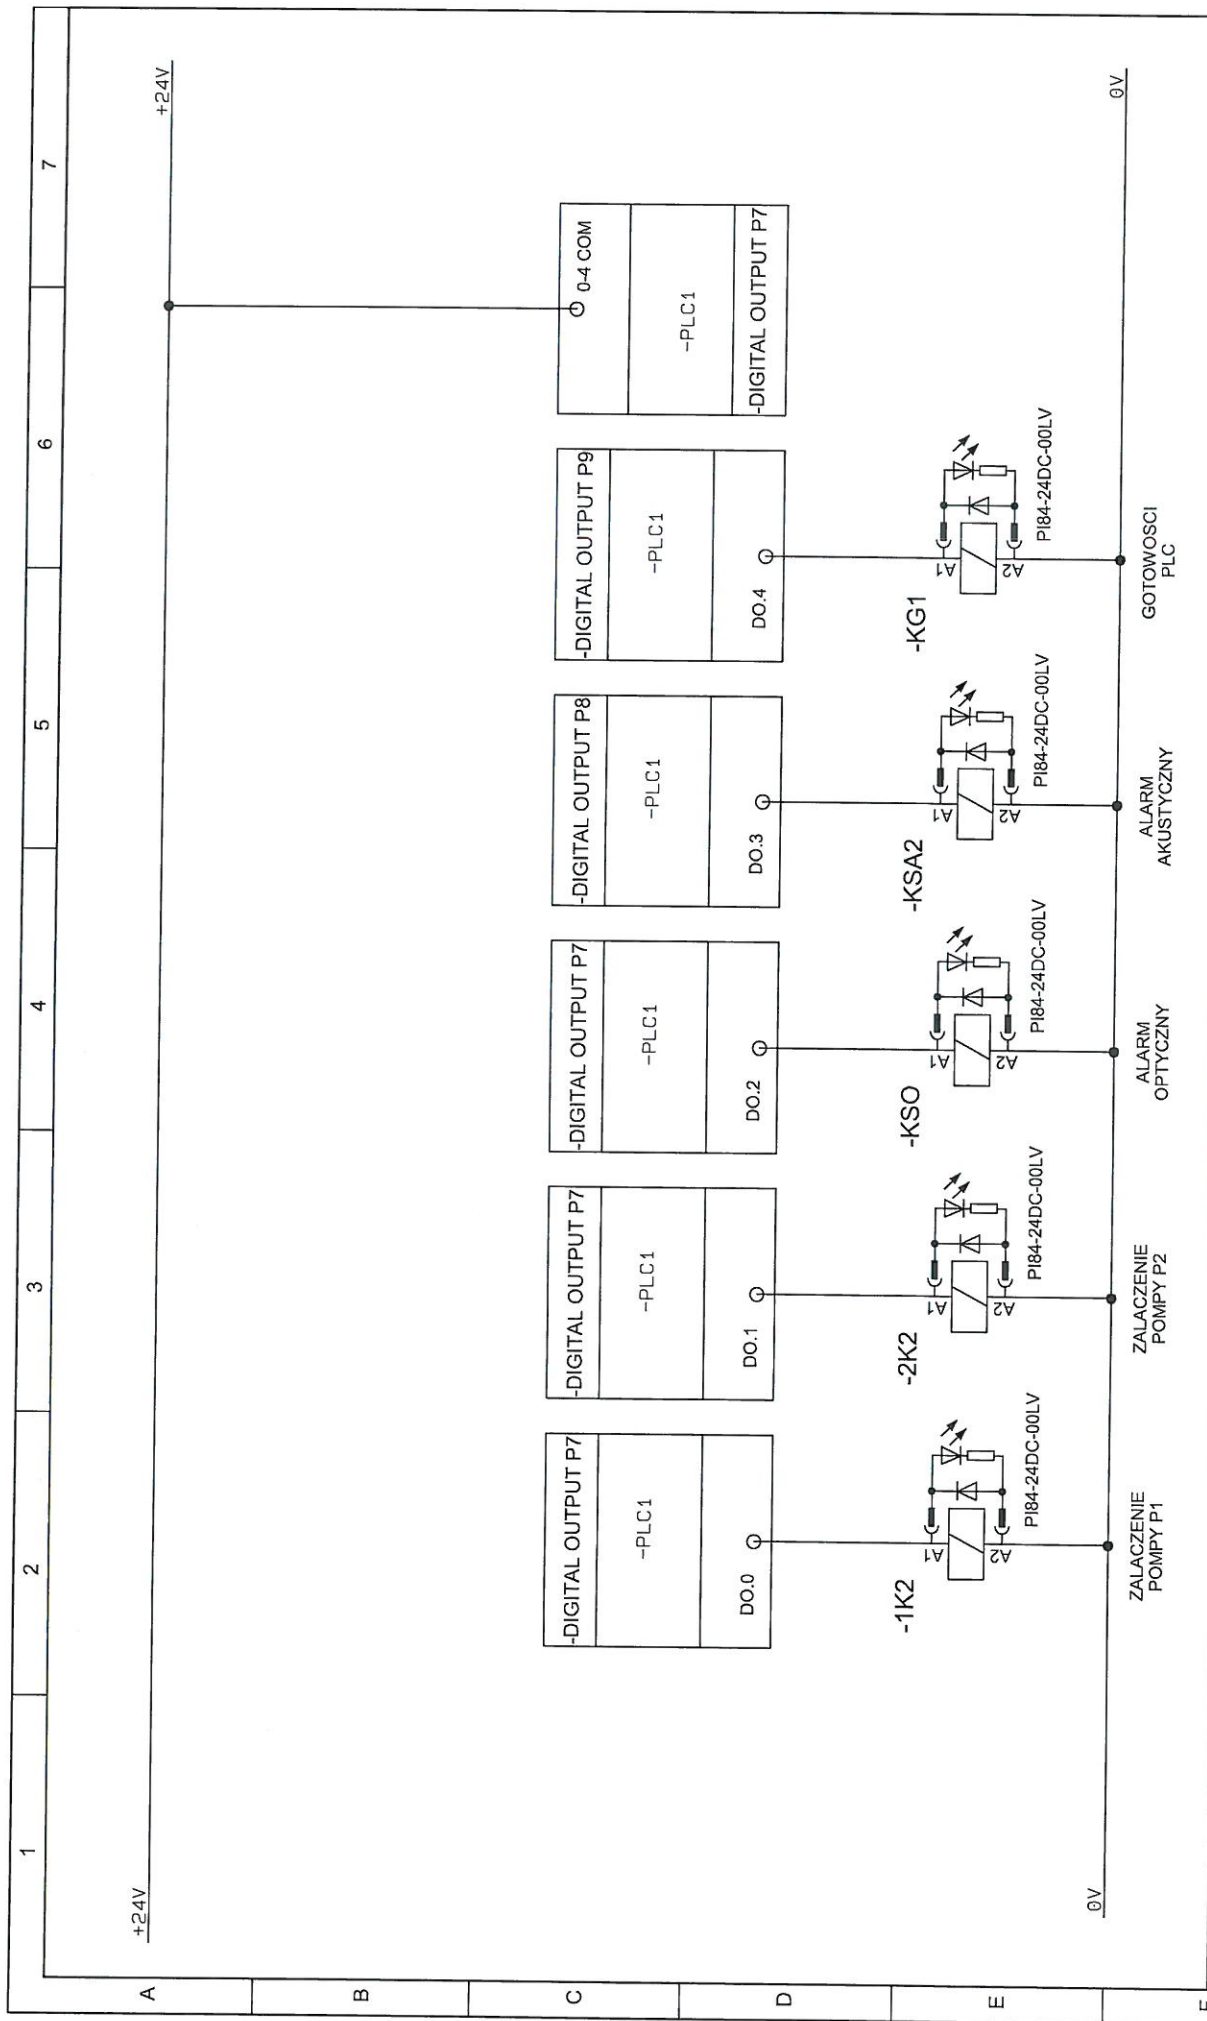

	Klient: Gmina Padew Narodowa ul. Jana Kica 8 39-320 Padew Narodowa Nazwa strony: Wyjścia cyfrowe sterownika 0-4 Projekt: Budowa odcinka kanalizacji sanitarnej z przepompownią, rurociągami itp. Data ostatniej zmiany: 2016-07-26 15:48:54		Opracował: Damian Wilk Numer projektu: Strona: 12 PLC1 DO 0-4	
	ZAP SOFT Aneta Zmarzły ul. Lipowa 7 Folwark Tel.: (+48) 602 558 205 E-mail: biuro@zapsoft.pl			

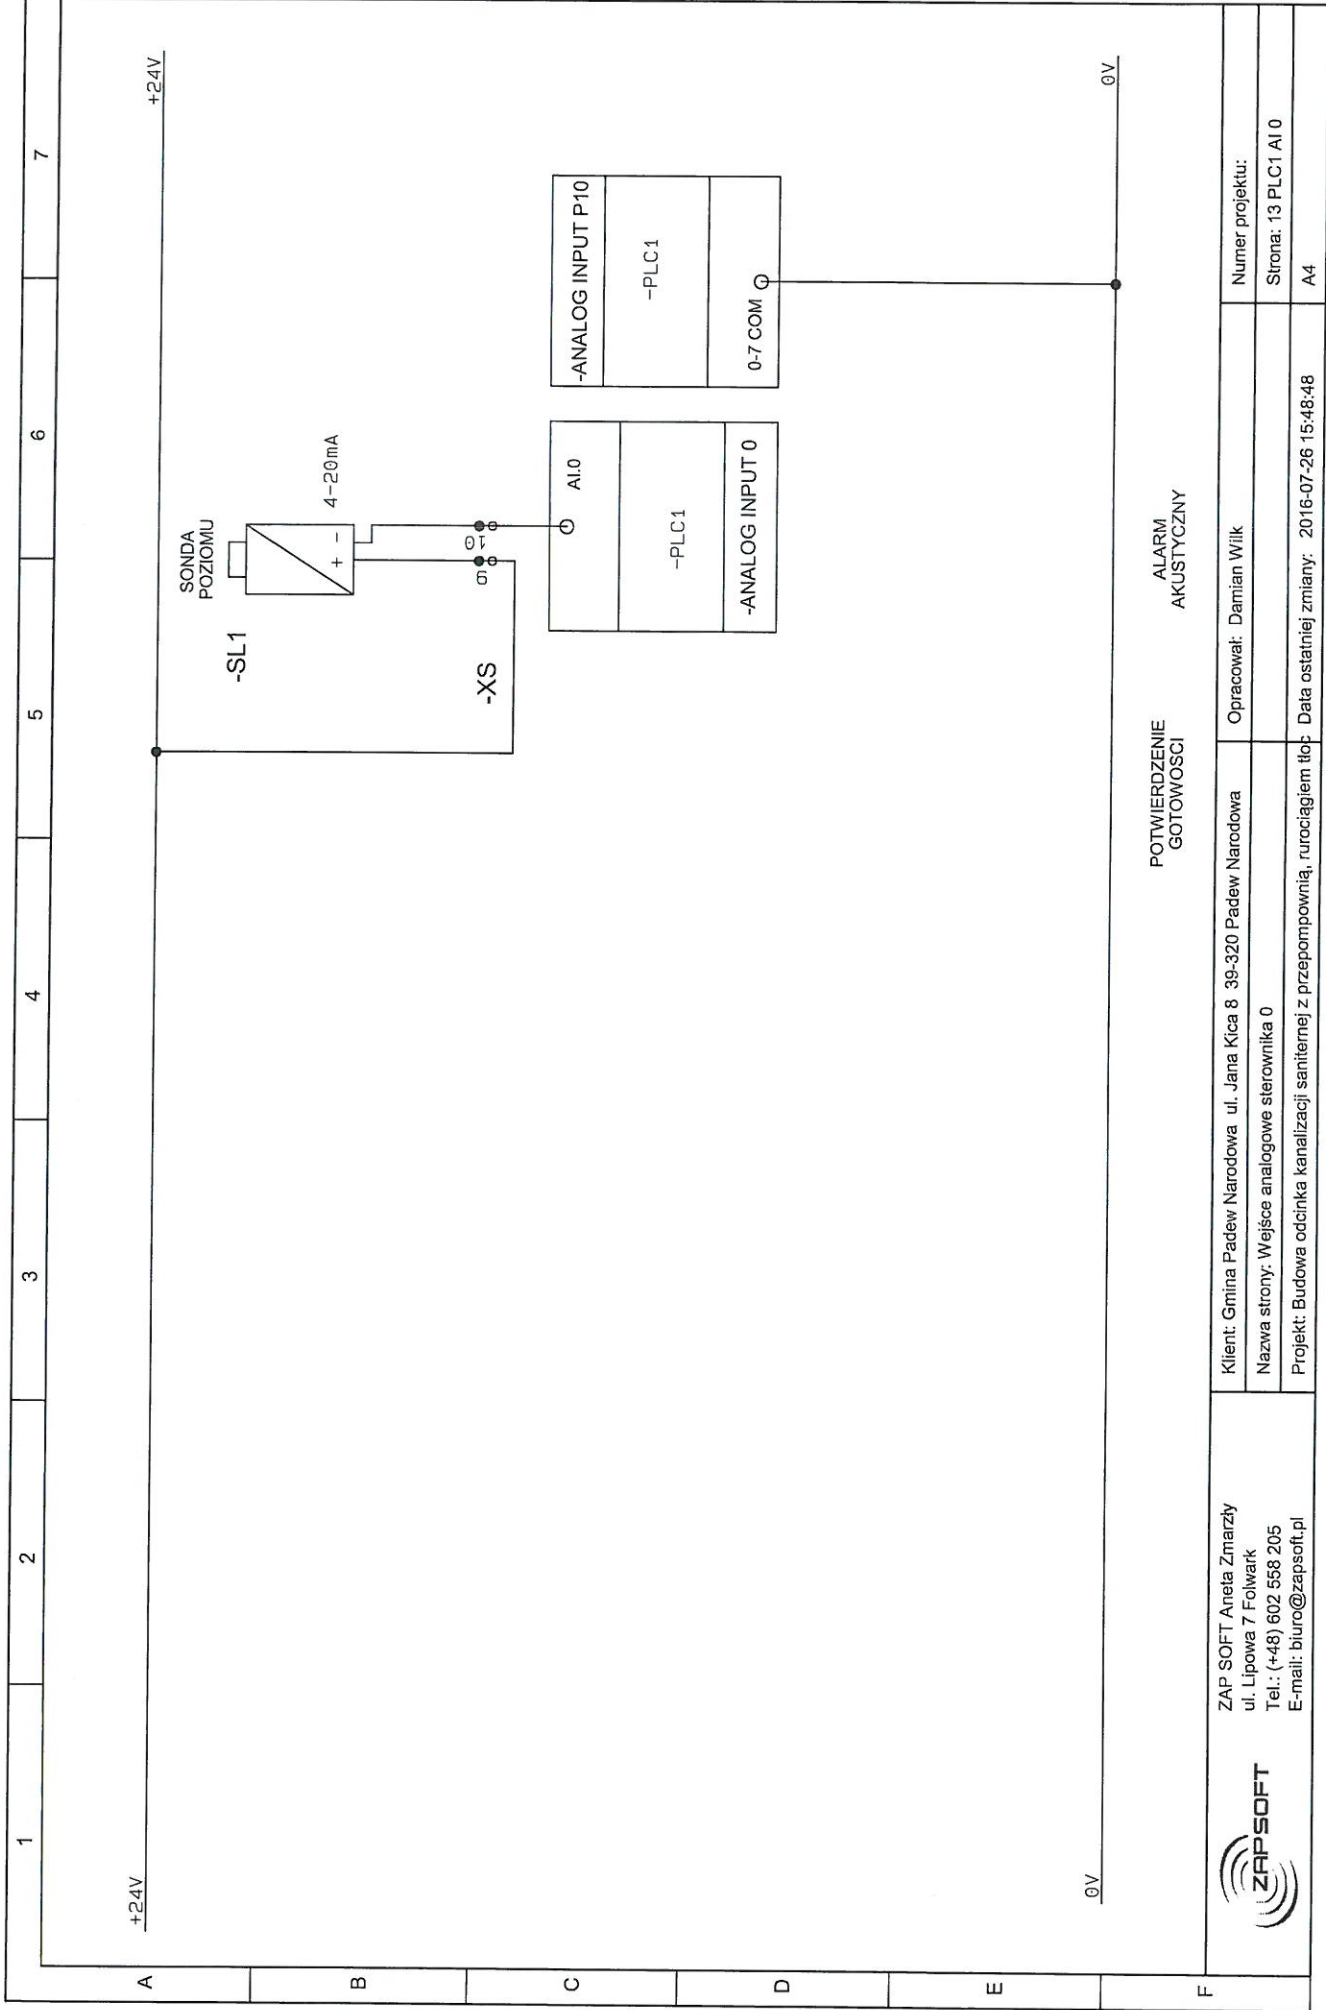

POTWIERDZENIE  
GOTOWOSCI

ALARM  
AKUSTYCZNY


ZAP SOFT Aneta Zmarzły  
ul. Lipowa 7 Folwark  
Tel.: (+48) 602 558 205  
E-mail: biuro@zapsoft.pl



Klient: Gmina Padew Narodowa ul. Jana Kica 8 39-320 Padew Narodowa  
Nazwa strony: Wejście analogowe sterownika 0  
Projekt: Budowa odcinka kanalizacji sanitarnej z przepompownią, rurociągami tłoc. Data ostatniej zmiany: 2016-07-26 15:48:48

Opracował: Damian Wilk  
Strona: 13 PLC1 AI 0  
A4

Numer projektu:

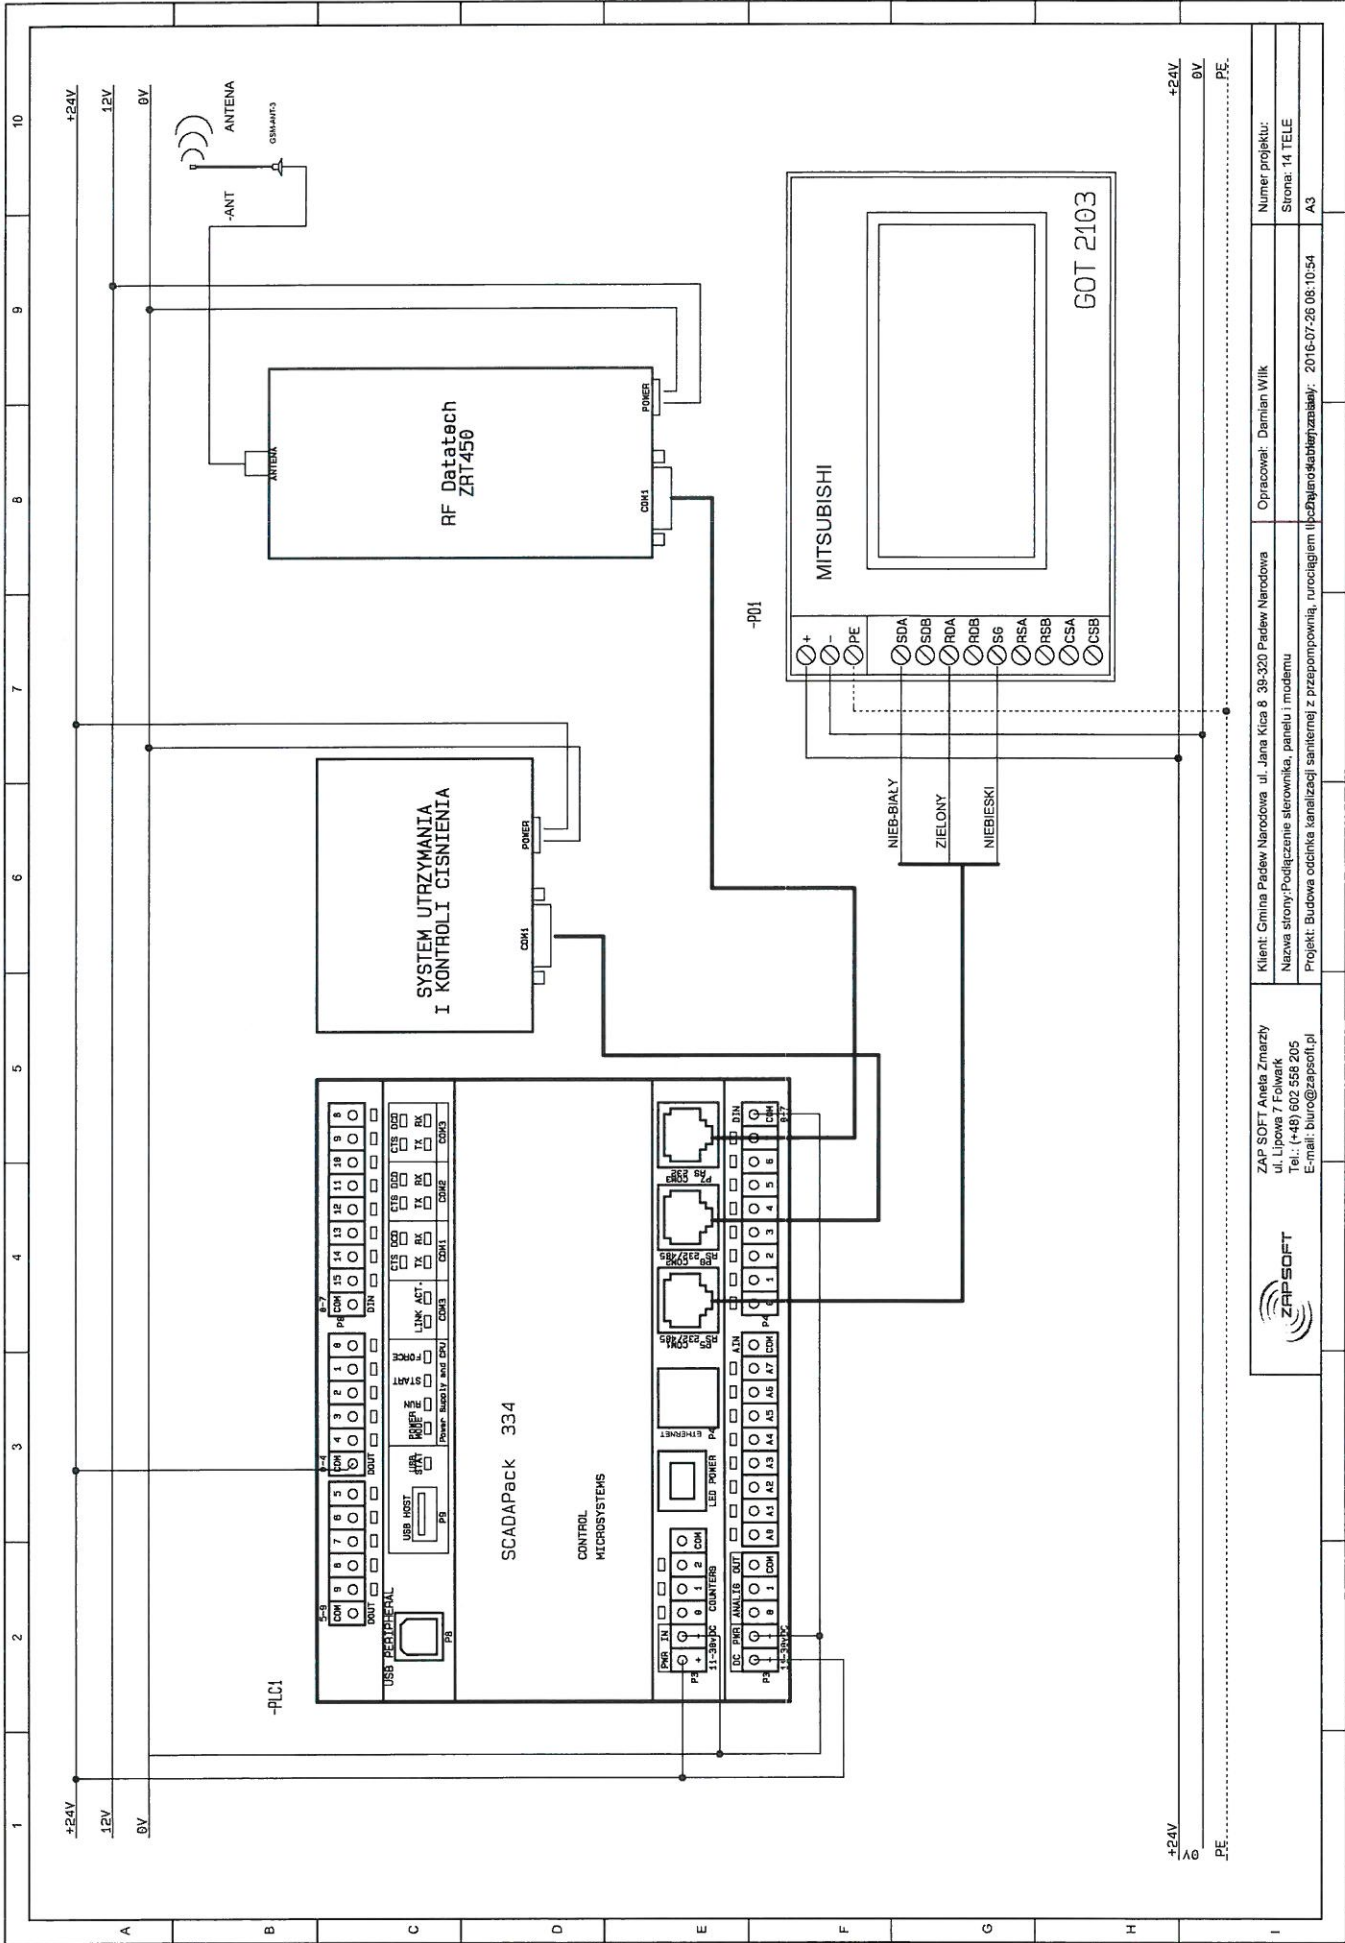

ZAP SOFT Aneta Zmarczy  
ul. Lipowa 7 Falwark  
Tel.: (+48) 602 558 205  
E-mail: biuro@zapsoft.pl


Klient: Cmiina Padaw Narodowa ul. Jana Kica 8 39-320 Padaw Narodowa  
Nazwa strony: Podłączenie sterownika, panelu i modemu  
Projekt: Budowa odcinka kanalizacji sanitarnej z przepompownią, rurociągami i przyłączeniami

Numer projektu:  
Strona: 14 TELE  
A3

+24V  
0V  
PE

+24V  
0V  
PE



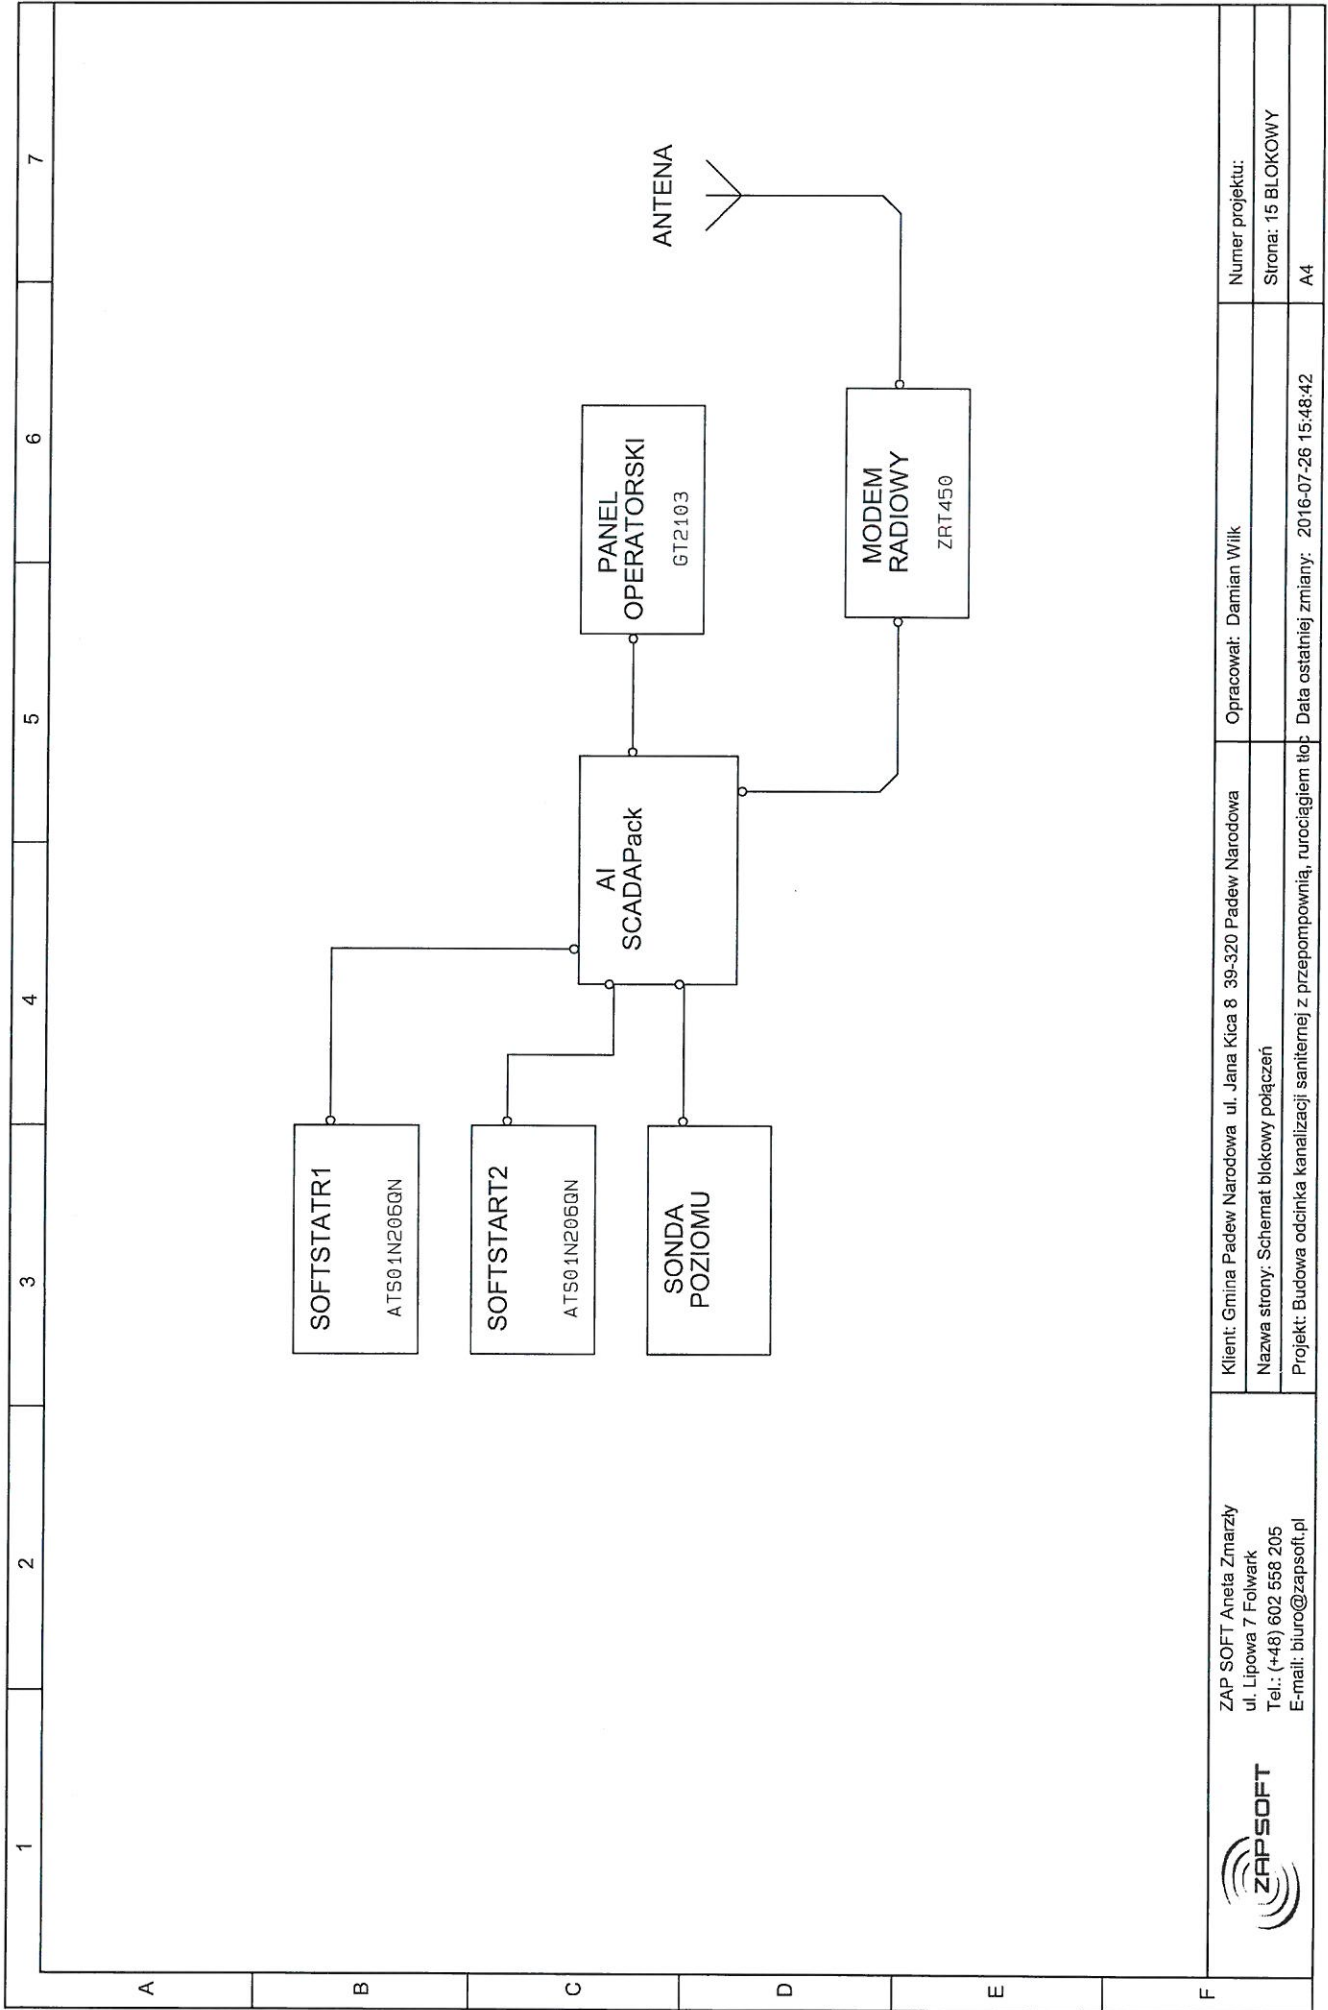

ZAP SOFT Aneta Zmarzy  
 ul. Lipowa 7 Folwark  
 Tel.: (+48) 602 558 205  
 E-mail: biuro@zapsoft.pl



Klient: Gmina Padew Narodowa ul. Jana Kica 8 39-320 Padew Narodowa

Nazwa strony: Schemat blokowy połączeń

Projekt: Budowa odcinka kanalizacji sanitarnej z przepompownią, rurociągami tłoc. 2016-07-26 15:48:42

Opracował: Damian Wilk

Numer projektu:

Strona: 15 BLOKOWY

A4