



ZAP SOFT Aneta Zmarzły

ul. Lipowa 7 Folwark

Tel.:(+48) 602 558 205

E-mail: biuro@zapsoft.pl

Nr projektu:


SCHEMATY ELEKTRYCZNE


Budowa odcinka kanalizacji sanitarnej z przepompownią,
rurociągiem tłocznym i kablem zasilania energetycznego
przy ul. Jana Pawła II w Padwi Narodowej i w Pierzchnem
gmina Padew Narodowa


Zleceniodawca: Gmina Padew Narodowa
ul. Jana Kica 8
39-320 Padew Narodowa

	Imię i nazwisko	Data	Podpis
Opracował	Damian Wilk	26.07.2016	Wilk
Zatwierdził	Aneta Zmarzły		ZAP SOFT Aneta Zmarzły ul. Lipowa 7 Folwark

NIP: 574 168-09 76
tel. 0602-558205

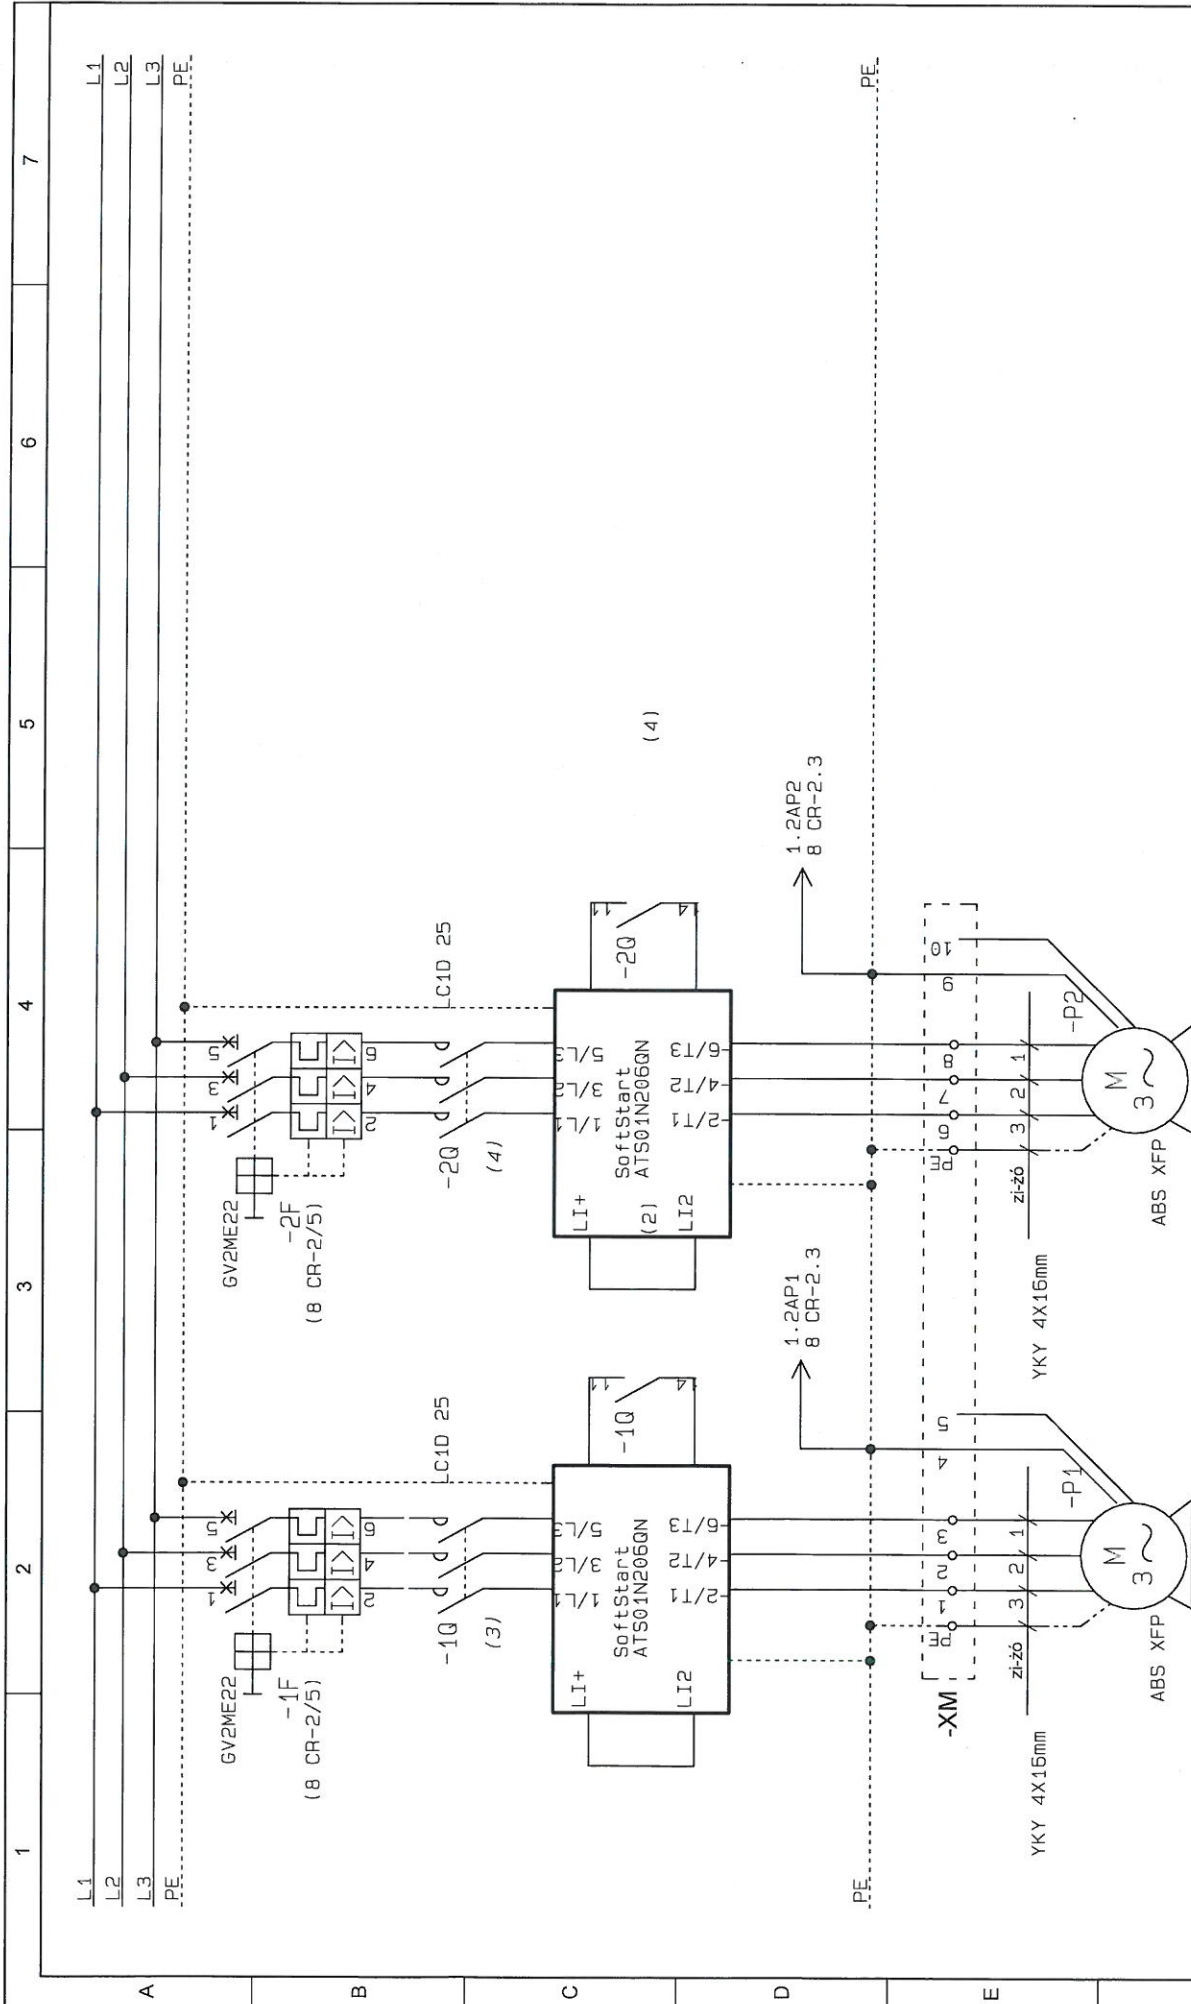


 <p>ZAP SOFT Aneta Zmarzły ul. Lipowa 7 Folwark Tel.: (+48) 602 558 205 E-mail: biuro@zapsoft.pl</p>	<p>Klient: Gmina Padew Narodowa ul. Jana Kica 8 39-320 Padew Narodowa</p>	<p>Opracował: Damian Wilk</p>	<p>Numer projektu:</p>
	<p>Nazwa strony: Zasilanie pomp</p>	<p>Data ostatniej zmiany: 2017-04-03 12:39:46</p>	<p>Strona: 2 PC POW</p>
	<p>Projekt: Budowa odcinka kanalizacji sanitarnej z przepompownią, rurociągiem itd</p>	<p>A4</p>	<p>A4</p>

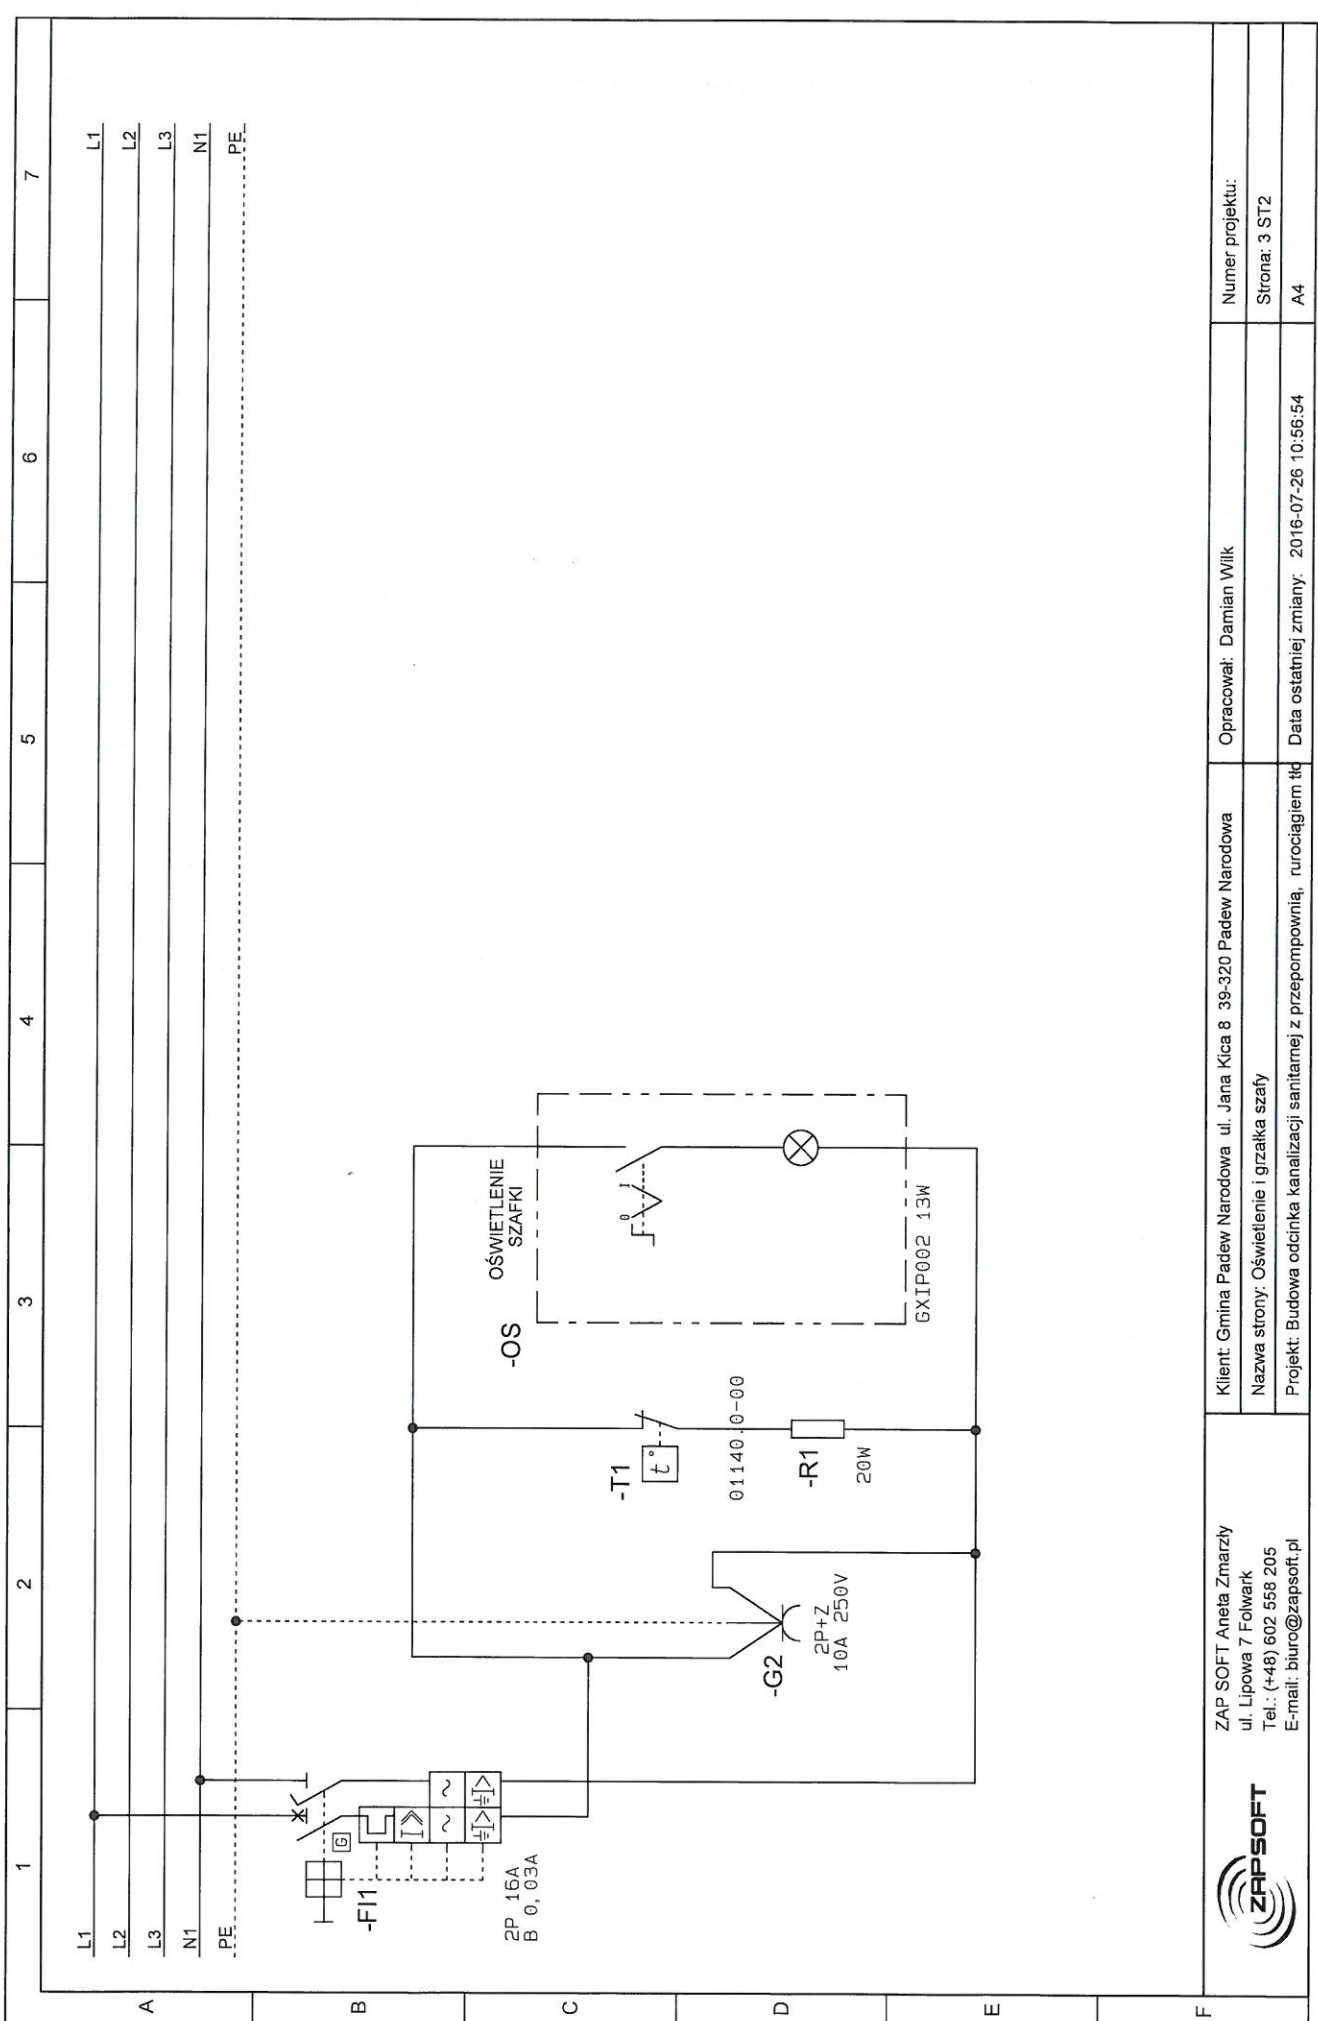


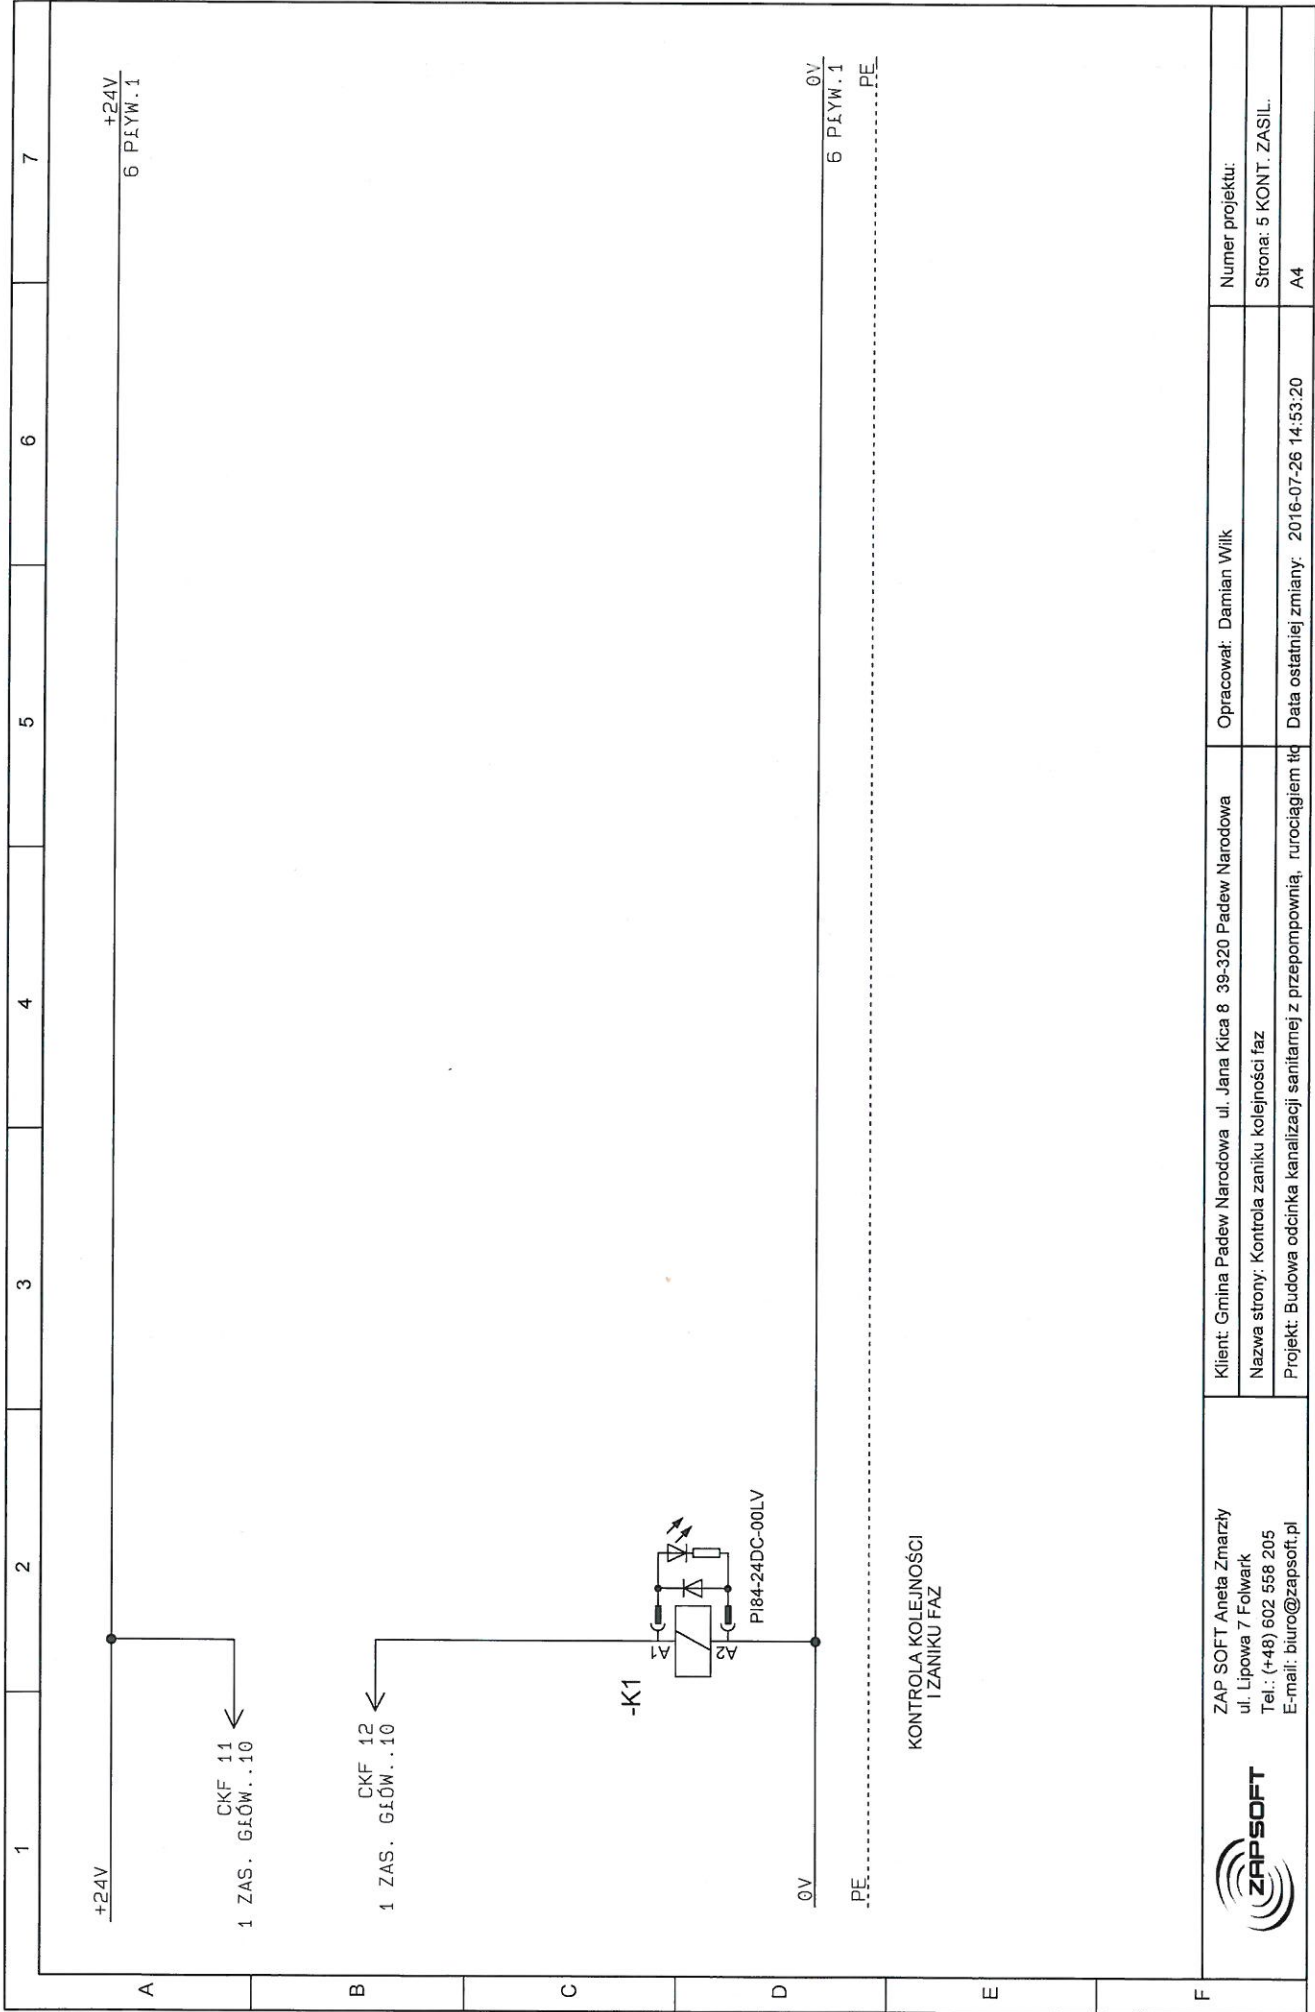
ZAP SOFT Aneta Zmarzly
 ul. Lipowa 7 Folwark
 Tel.: (+48) 602 558 205
 E-mail: biuro@zapsoft.pl

Klient: Gmina Padew Narodowa ul. Jana Kica 8 39-320 Padew Narodowa
 Nazwa strony: Oświetlenie i grzałka szafy
 Projekt: Budowa odcinka kanalizacji sanitarnej z przepompownią, rurociągiem itd

Opracował: Damian Wilk
 Data ostatniej zmiany: 2016-07-26 10:56:54
 Numer projektu:
 Strona: 3 ST2
 A4

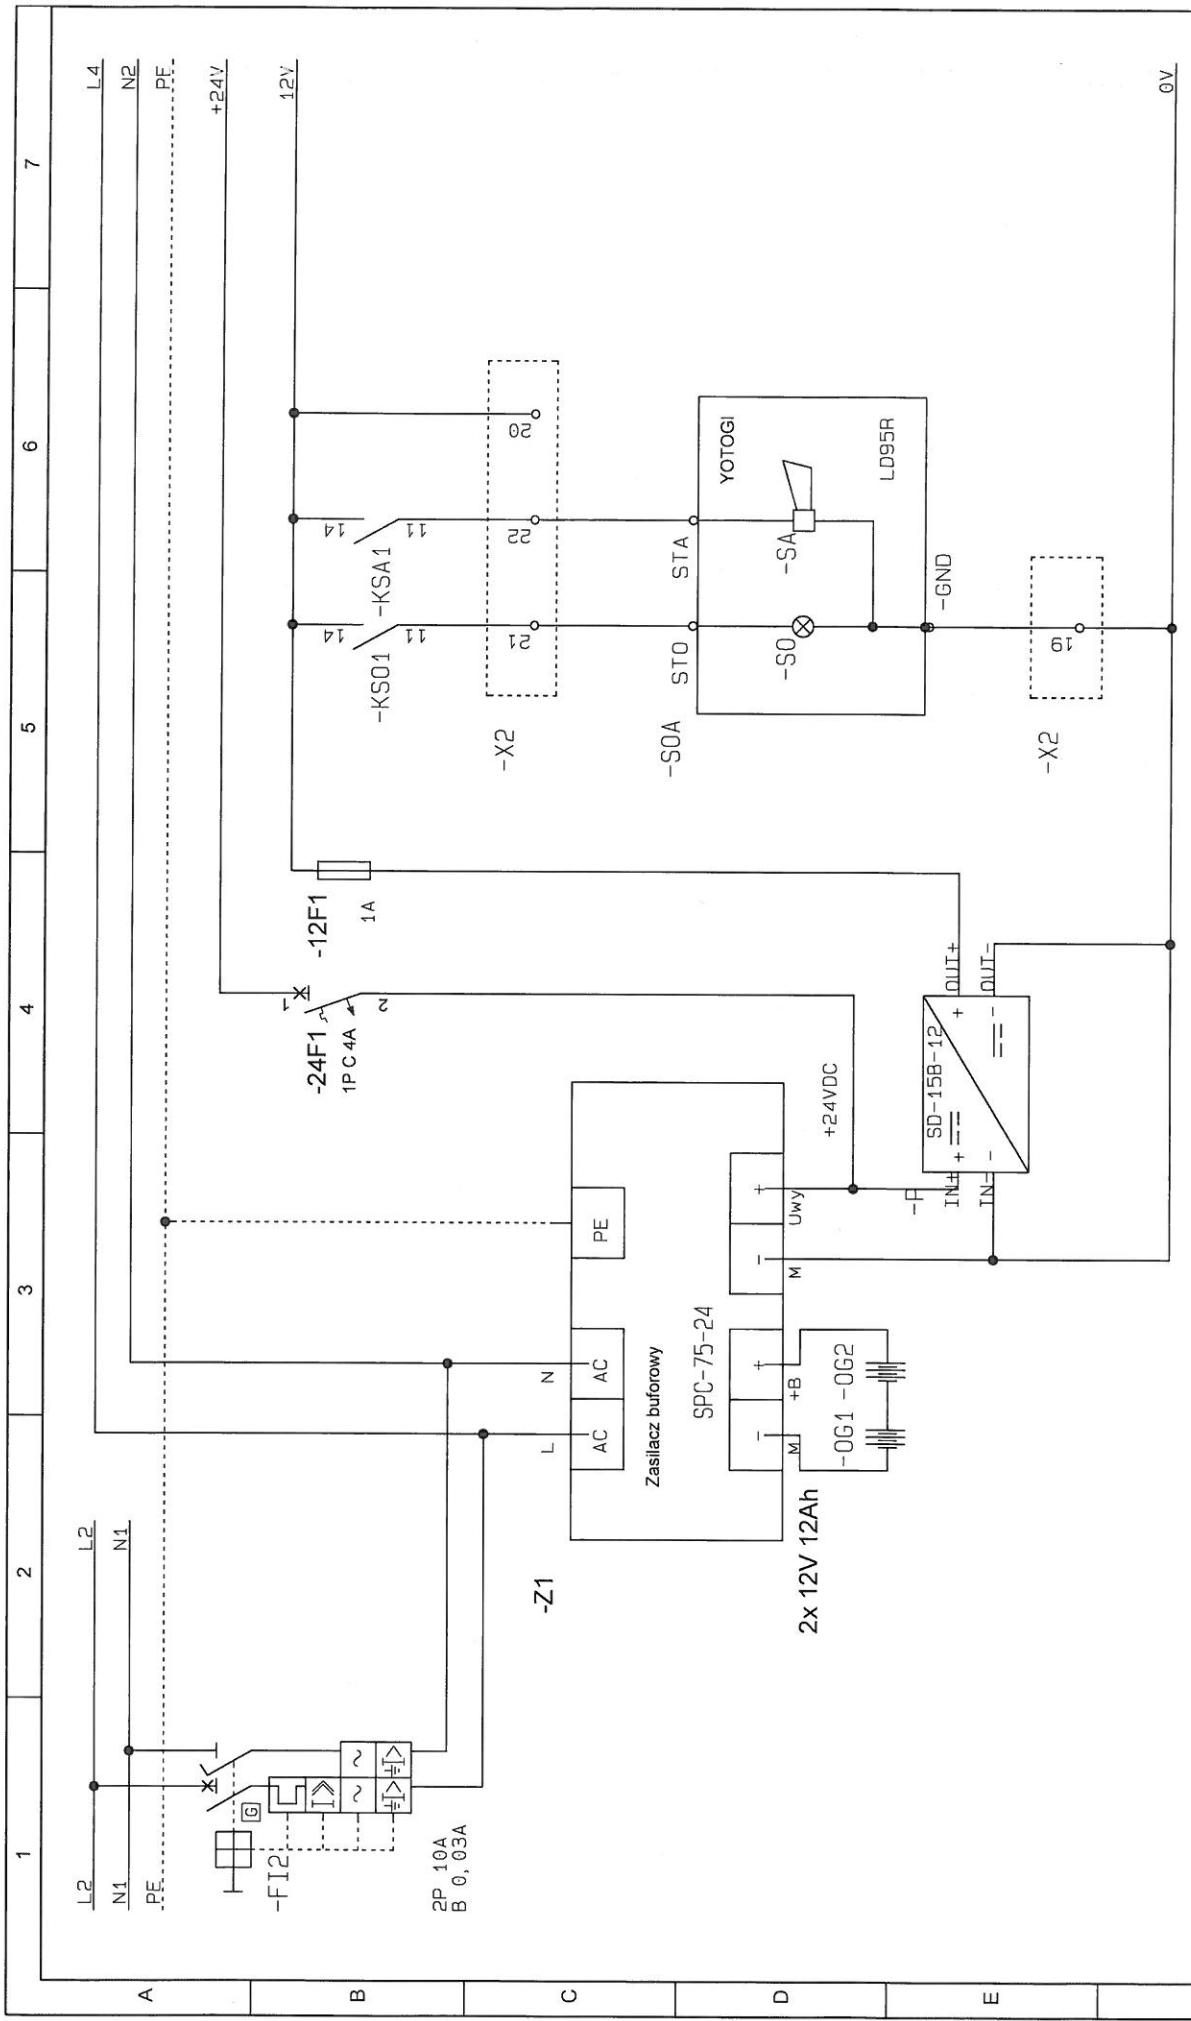


 <p>ZAP SOFT Aneta Zmarzy ul. Lipowa 7 Folwark Tel.: (+48) 602 558 205 E-mail: biuro@zapsoft.pl</p>	<p>Klient: Gmina Padew Narodowa ul. Jana Kica 8 39-320 Padew Narodowa</p>	<p>Opracował: Damian Wilk</p>	<p>Numer projektu:</p>
	<p>Nazwa strony: Zasilacz 24V i 12V + zasilanie alarm</p>	<p>Data ostatniej zmiany: 2016-07-26 14:58:34</p>	<p>Strona: 4 ZASILACZ</p>
	<p>Projekt: Budowa odcinka kanalizacji sanitarnej z przepompownią, rurociągami itd</p>	<p>A4</p>	<p>A4</p>




ZAP SOFT Aneta Zmarzy
 ul. Lipowa 7 Folwark
 Tel.: (+48) 602 558 205
 E-mail: biuro@zapssoft.pl

Klient: Gmina Padew Narodowa ul. Jana Kica 8 39-320 Padew Narodowa
 Nazwa strony: Kontrola zaniku kolejności faz
 Projekt: Budowa odcinka kanalizacji sanitarnej z przepompownią, rurociągiem itd

Opracował: Damian Wilk
 Numer projektu:
 Strona: 5 KONT. ZASIL.
 Data ostatniej zmiany: 2016-07-26 14:53:20
 A4

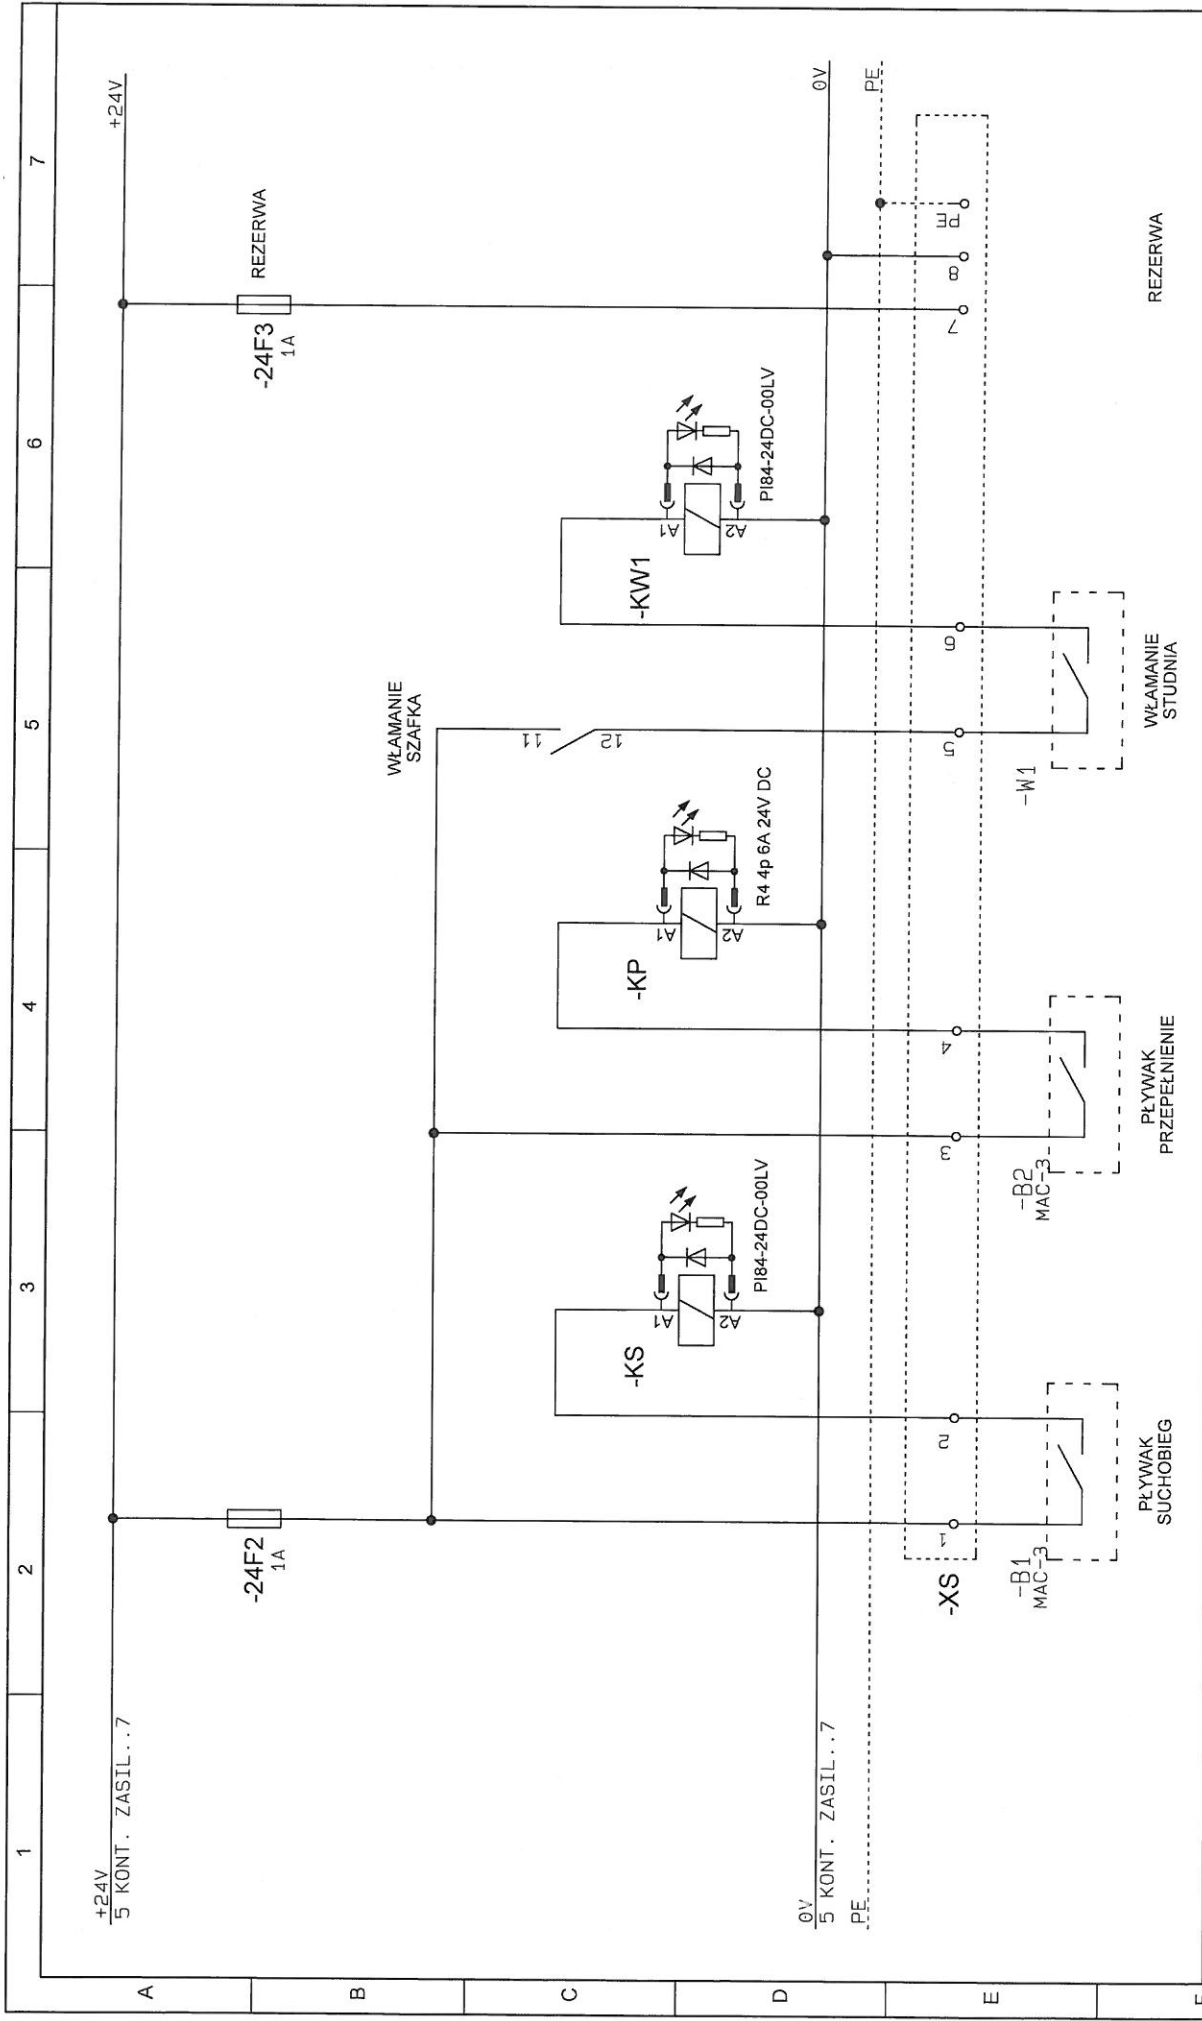

F			ZAP SOFT Aneta Zmarzy ul. Lipowa 7 Folwark Tel.: (+48) 602 558 205 E-mail: biuro@zapsoft.pl		Klient: Gmina Padew Narodowa ul. Jana Kica 8 39-320 Padew Narodowa Nazwa strony: Sonda pływakowa + włamanie Projekt: Budowa odcinka kanalizacji sanitarnej z przepompownią, rurociągami		Opracował: Damian Wilk Data ostatniej zmiany: 2016-07-26 10:57:00		Numer projektu: Strona: 6 PLYW A4	

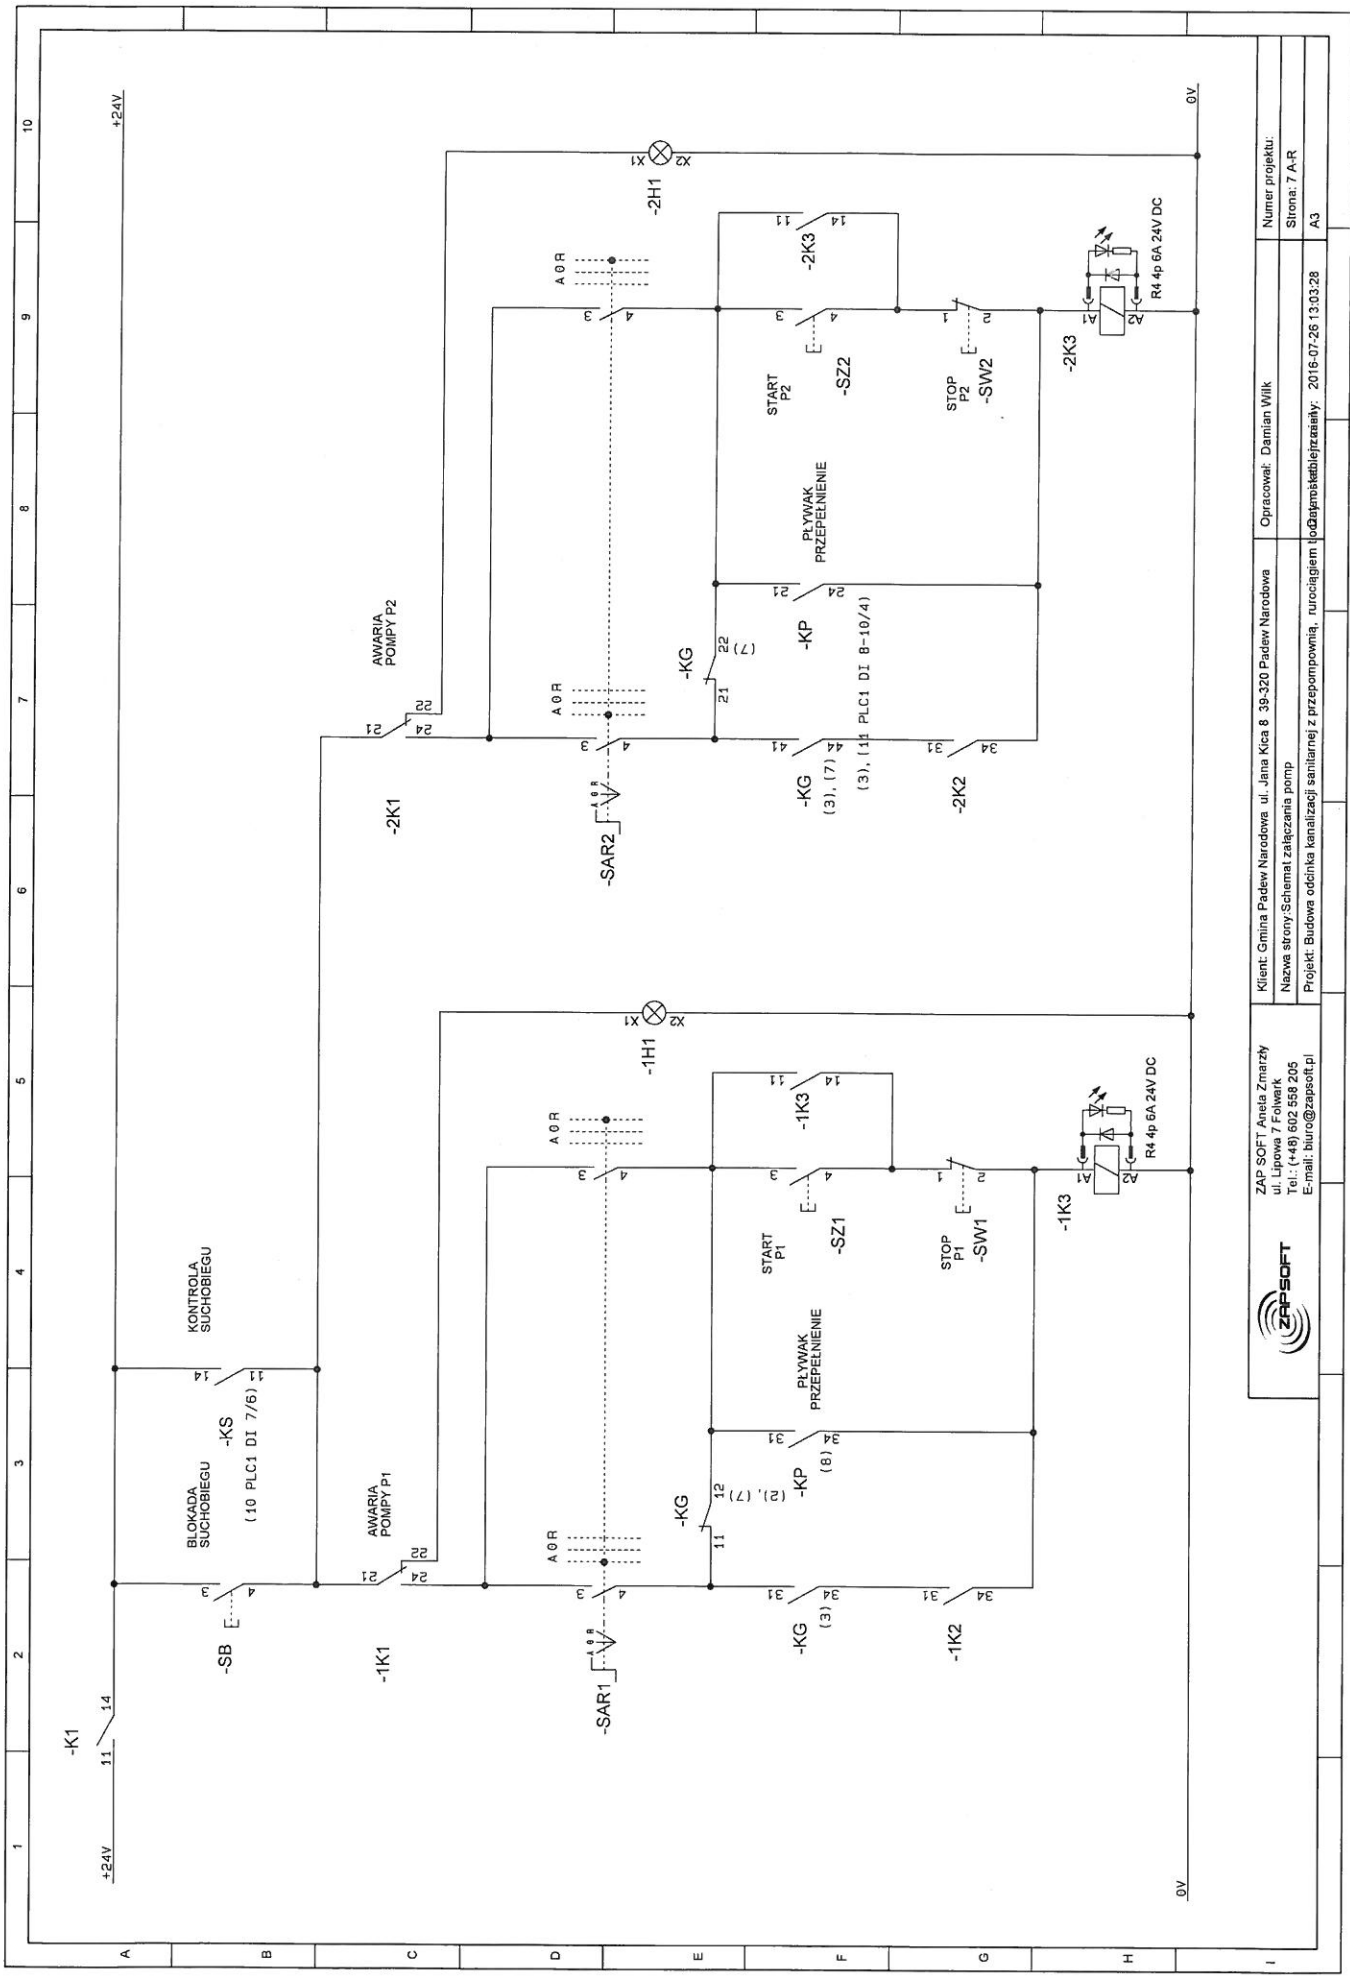


ZAP SOFT Aneta Zmarzy
 ul. Lipowa 7 Folwark
 Tel.: (+48) 602 556 205
 E-mail: biuro@zapsoft.pl




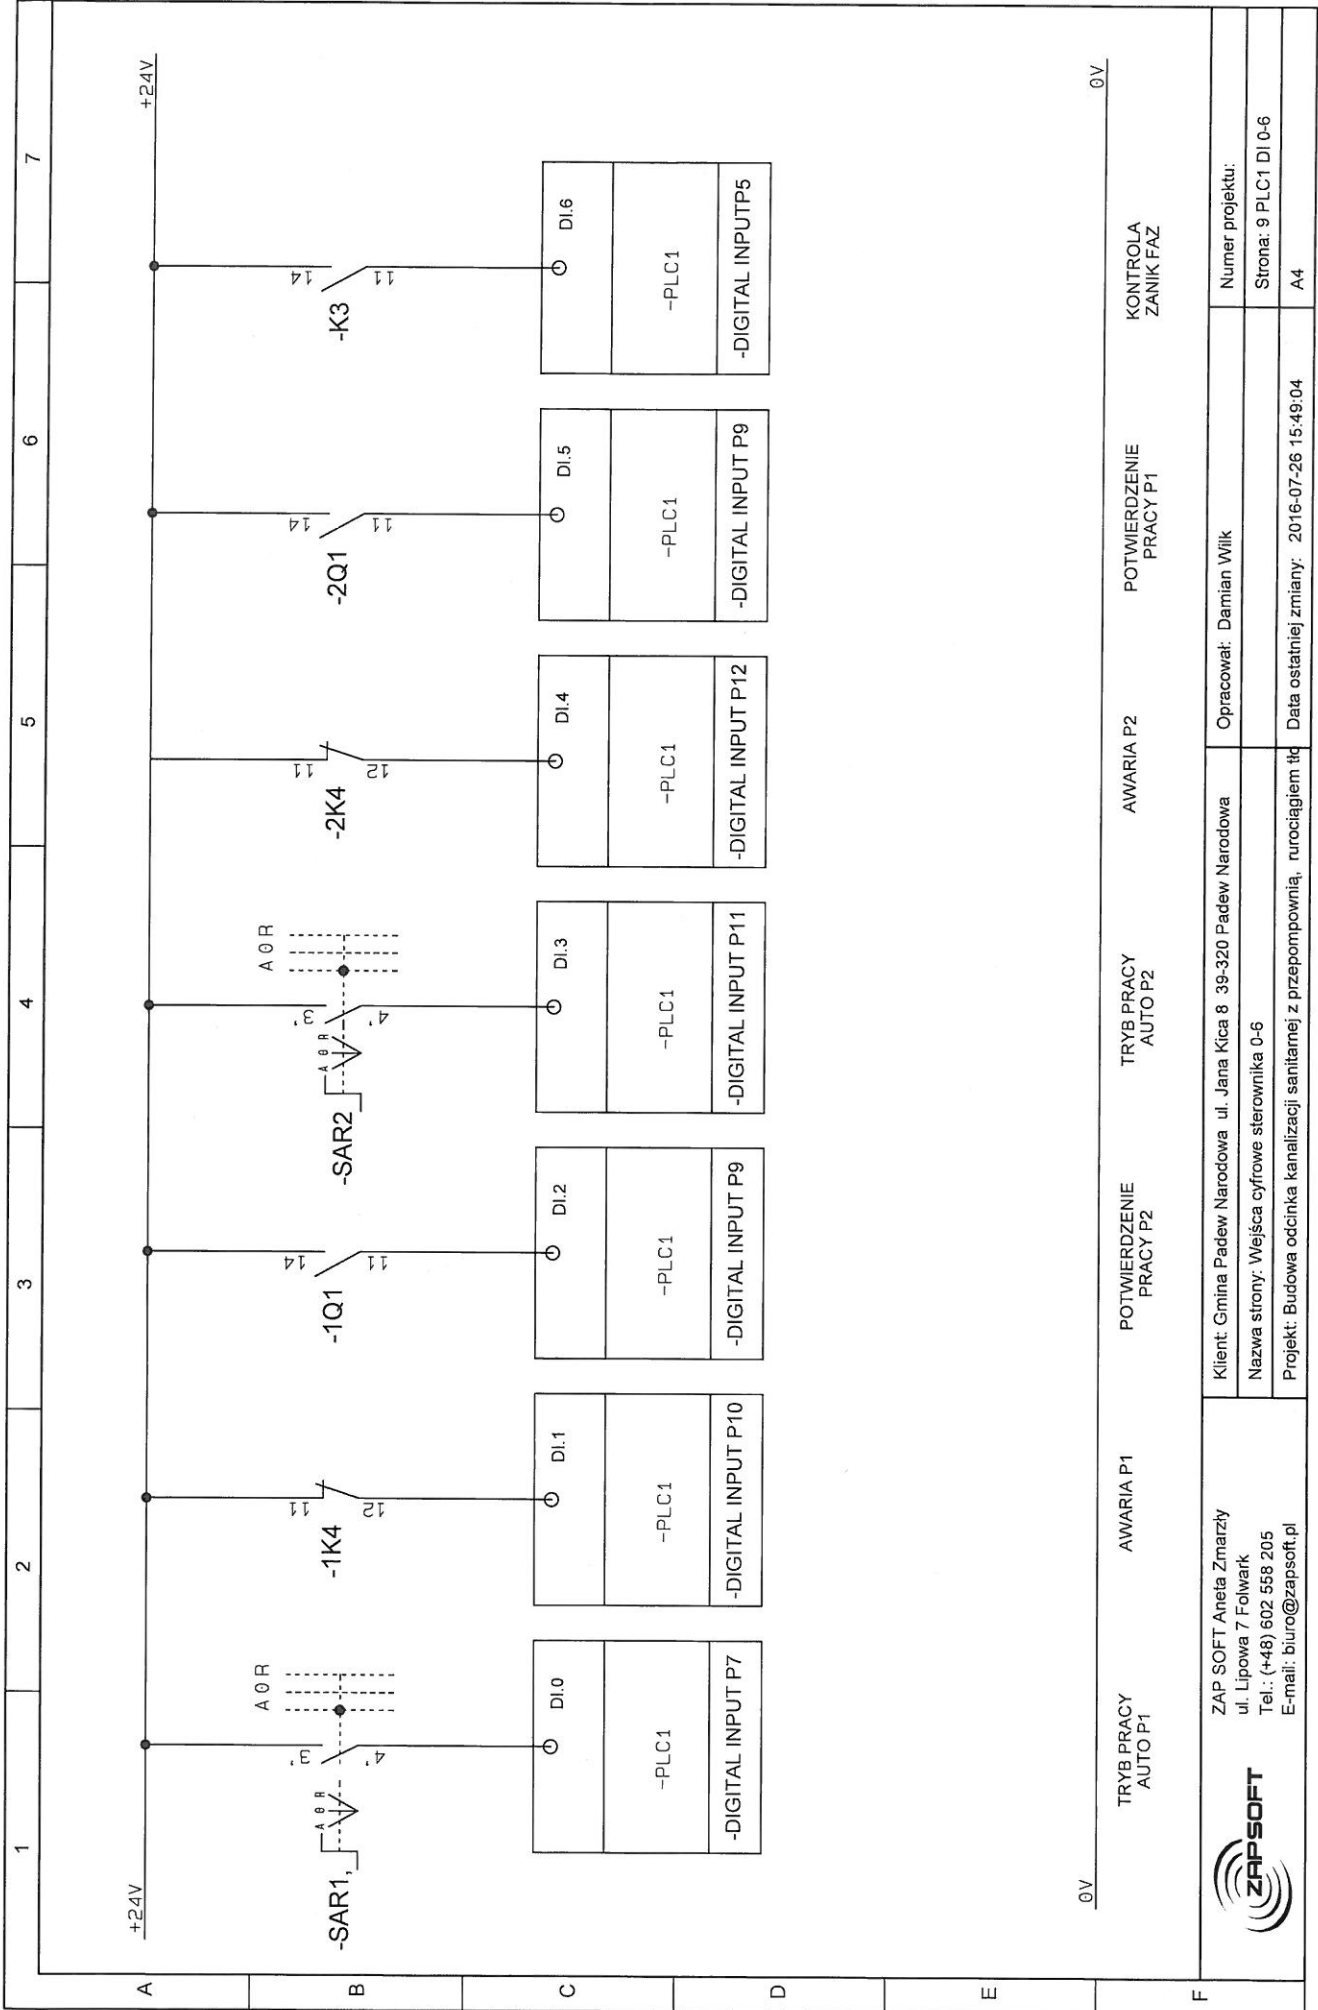
Klient: Gmina Padew Narodowa ul. Jana Kica 8 39-320 Padew Narodowa
 Nazwa strony: Schemat załączenia pomp
 Projekt: Budowa odcinka kanalizacji szpitalnej z przepompownią, uruchomieniem i dofinansowaniem

Opracował: Damian Wilk

Numer projektu:
 Strona: 7 A-R
 A3

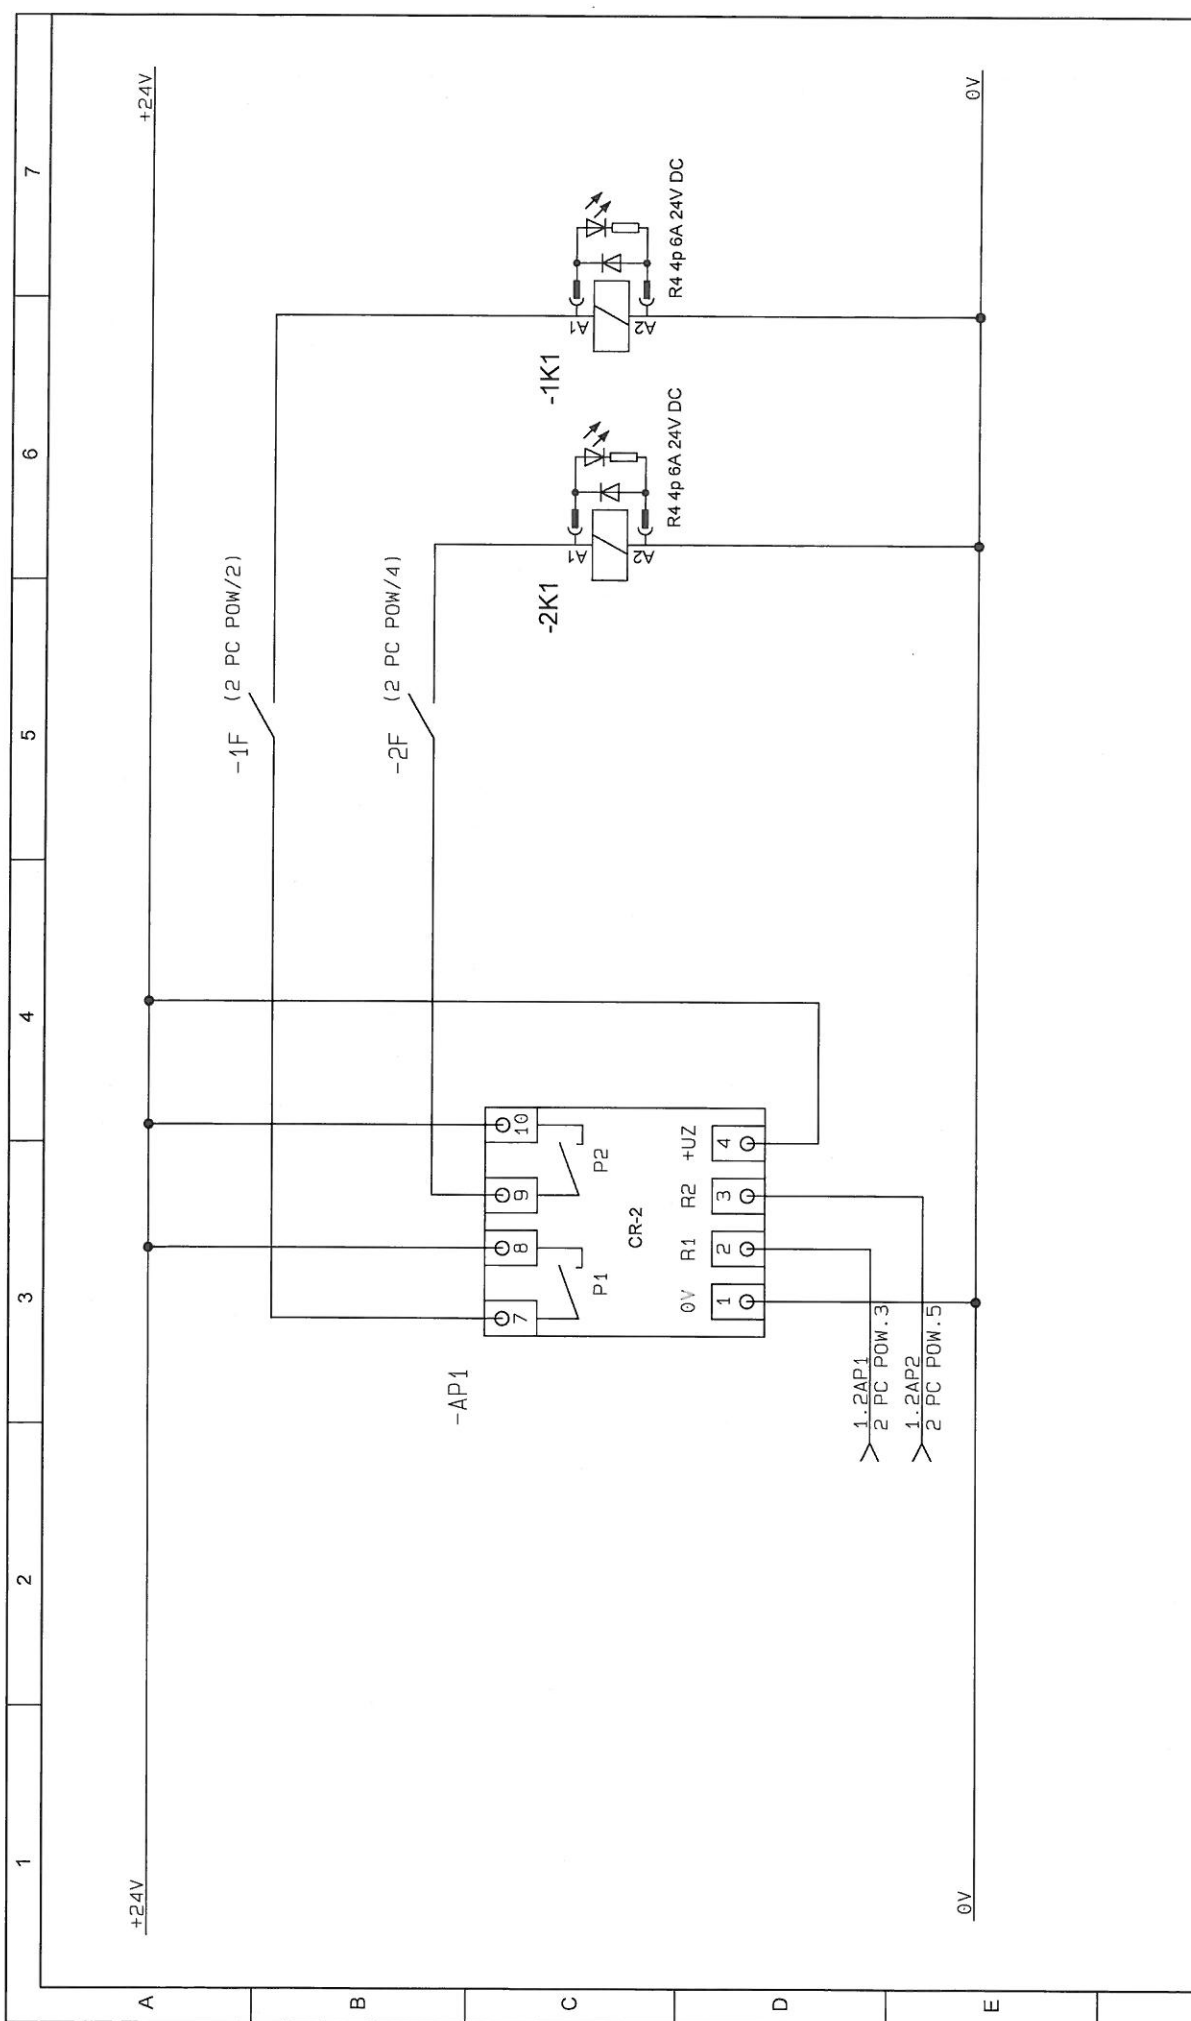

 <p>ZAP SOFT Aneta Zmarzły ul. Lipowa 7 Folwark Tel.: (+48) 602 558 205 E-mail: biuro@zapsoft.pl</p>	<p>Klient: Gmina Padew Narodowa ul. Jana Kica 8 39-320 Padew Narodowa</p>	<p>Opracował: Damian Wilk</p>	<p>Numer projektu:</p>
	<p>Nazwa strony: Czujnik zawilig. + suma awarii pomp</p>	<p>Data ostatniej zmiany: 2016-07-26 16:29:26</p>	<p>Strona: 8 CR-2</p>
	<p>Projekt: Budowa odcinka kanalizacji sanitarnej z przepompownią, rurociągiem tlc</p>	<p>A4</p>	<p></p>




ZAP SOFT Aneta Zmarzy
 ul. Lipowa 7 Folwark
 Tel.: (+48) 602 558 205
 E-mail: biuro@zapsoft.pl

Klient: Gmina Padew Narodowa ul. Jana Kica 8 39-320 Padew Narodowa
 Nazwa strony: Wejście cyfrowe sterownika 0-6
 Projekt: Budowa odcinka kanalizacji sanitarnej z przepompownią, rurociągiem i d

Opracował: Damian Wilk
 Numer projektu:
 Strona: 9 PLC1 DI 0-6
 A4

TRYB PRACY AUTO P1 AWARIA P1 POTWIERDZENIE PRACY P2 TRYB PRACY AUTO P2 AWARIA P2 POTWIERDZENIE PRACY P1 KONTROLA ZANIK FAZ

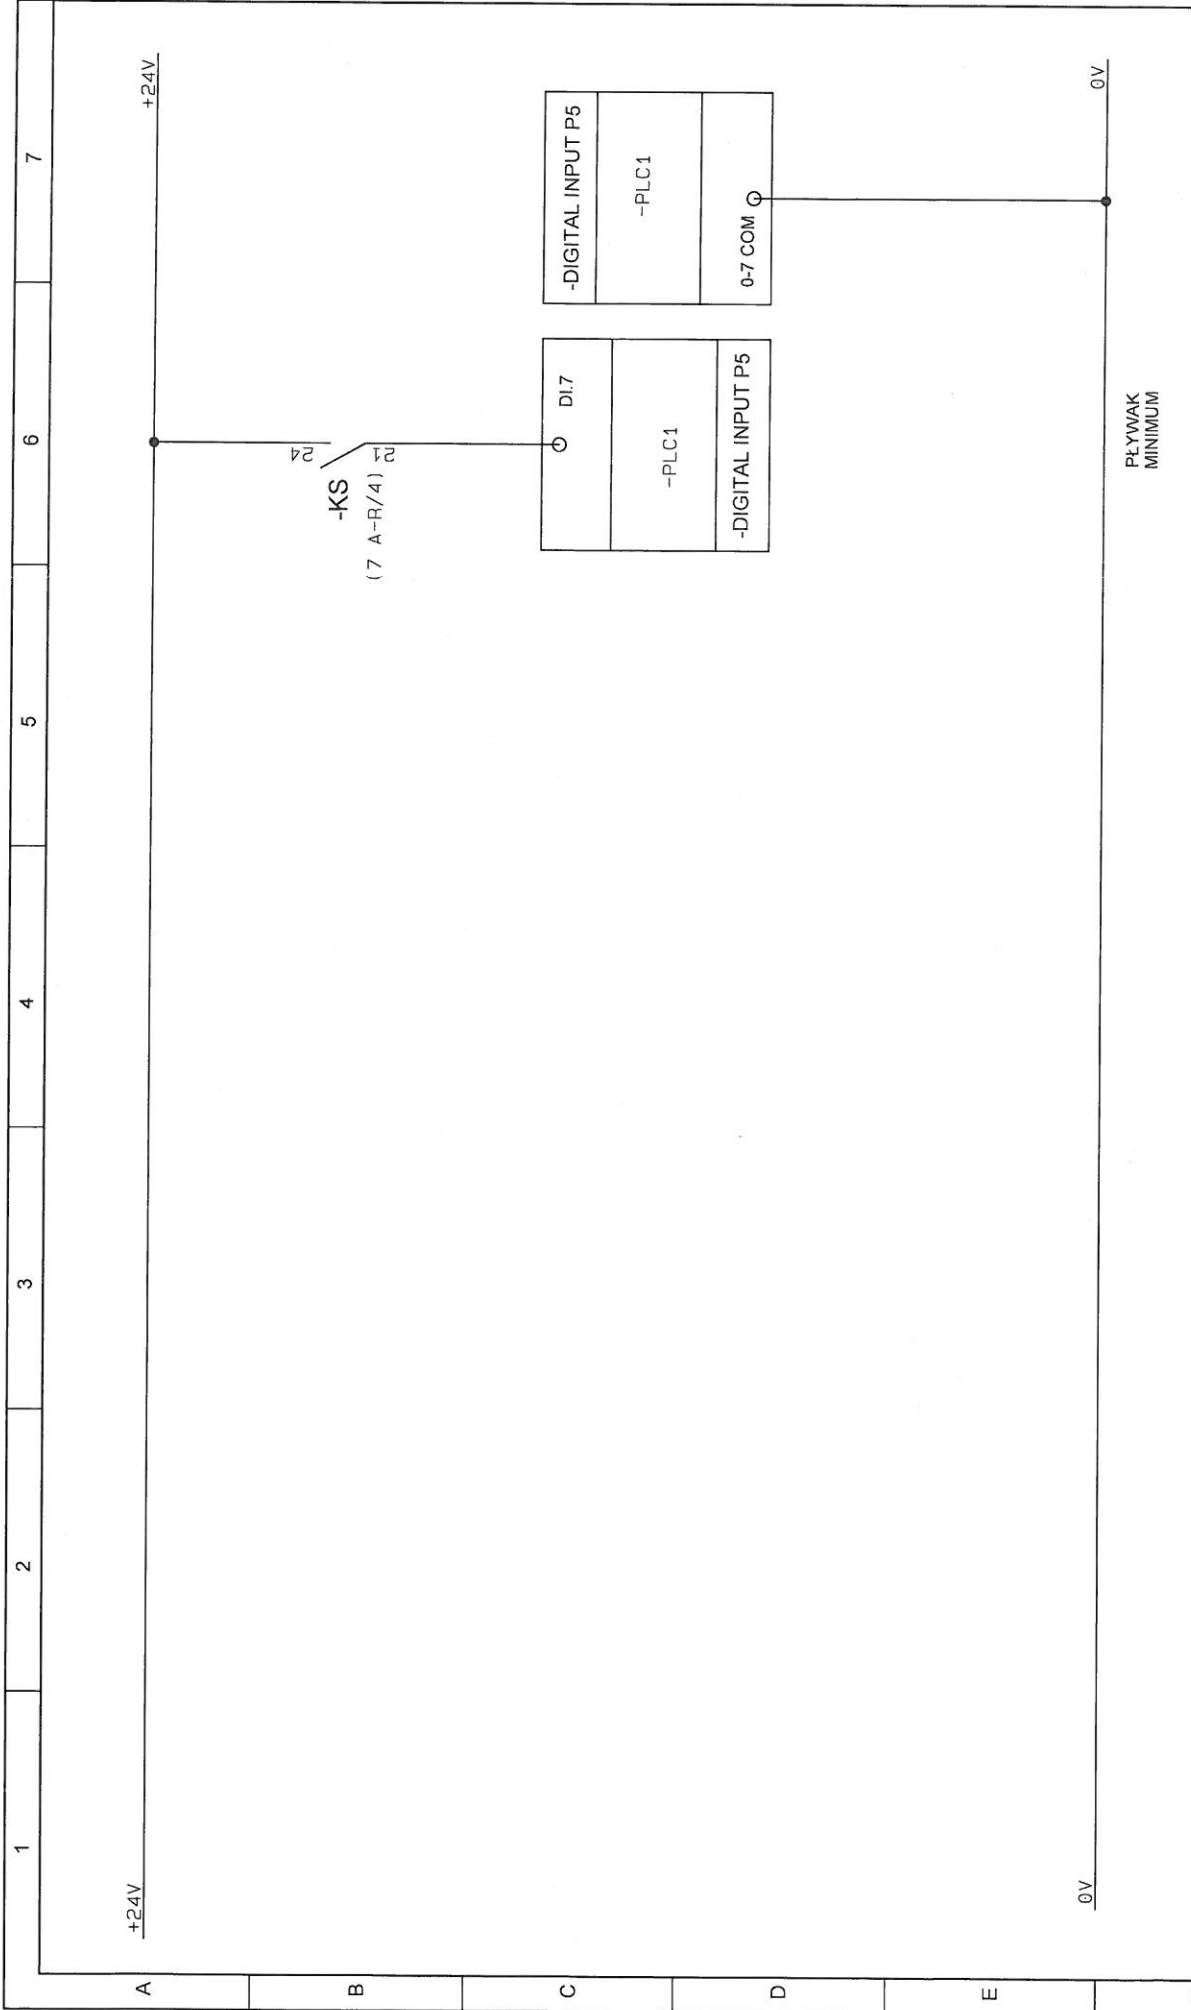

PLYWAK
MINIMUM

ZAP SOFT Aneta Zmarzły
ul. Lipowa 7 Folwark
Tel.: (+48) 602 558 205
E-mail: biuro@zapsoft.pl





Klient: Gmina Padew Narodowa ul. Jana Kica 8 39-320 Padew Narodowa
Nazwa strony: Wejście cyfrowe sterownika 7
Projekt: Budowa odcinka kanalizacji sanitarnej z przepompownią, rurociągiem tł.


Opracował: Damian Wilk
Data ostatniej zmiany: 2016-07-26 15:49:02

Numer projektu:
Strona: 10 PLC1 DI 7
A4


1	2	3	4	5	6	7
A						
B						
C						
D						
E						
F						

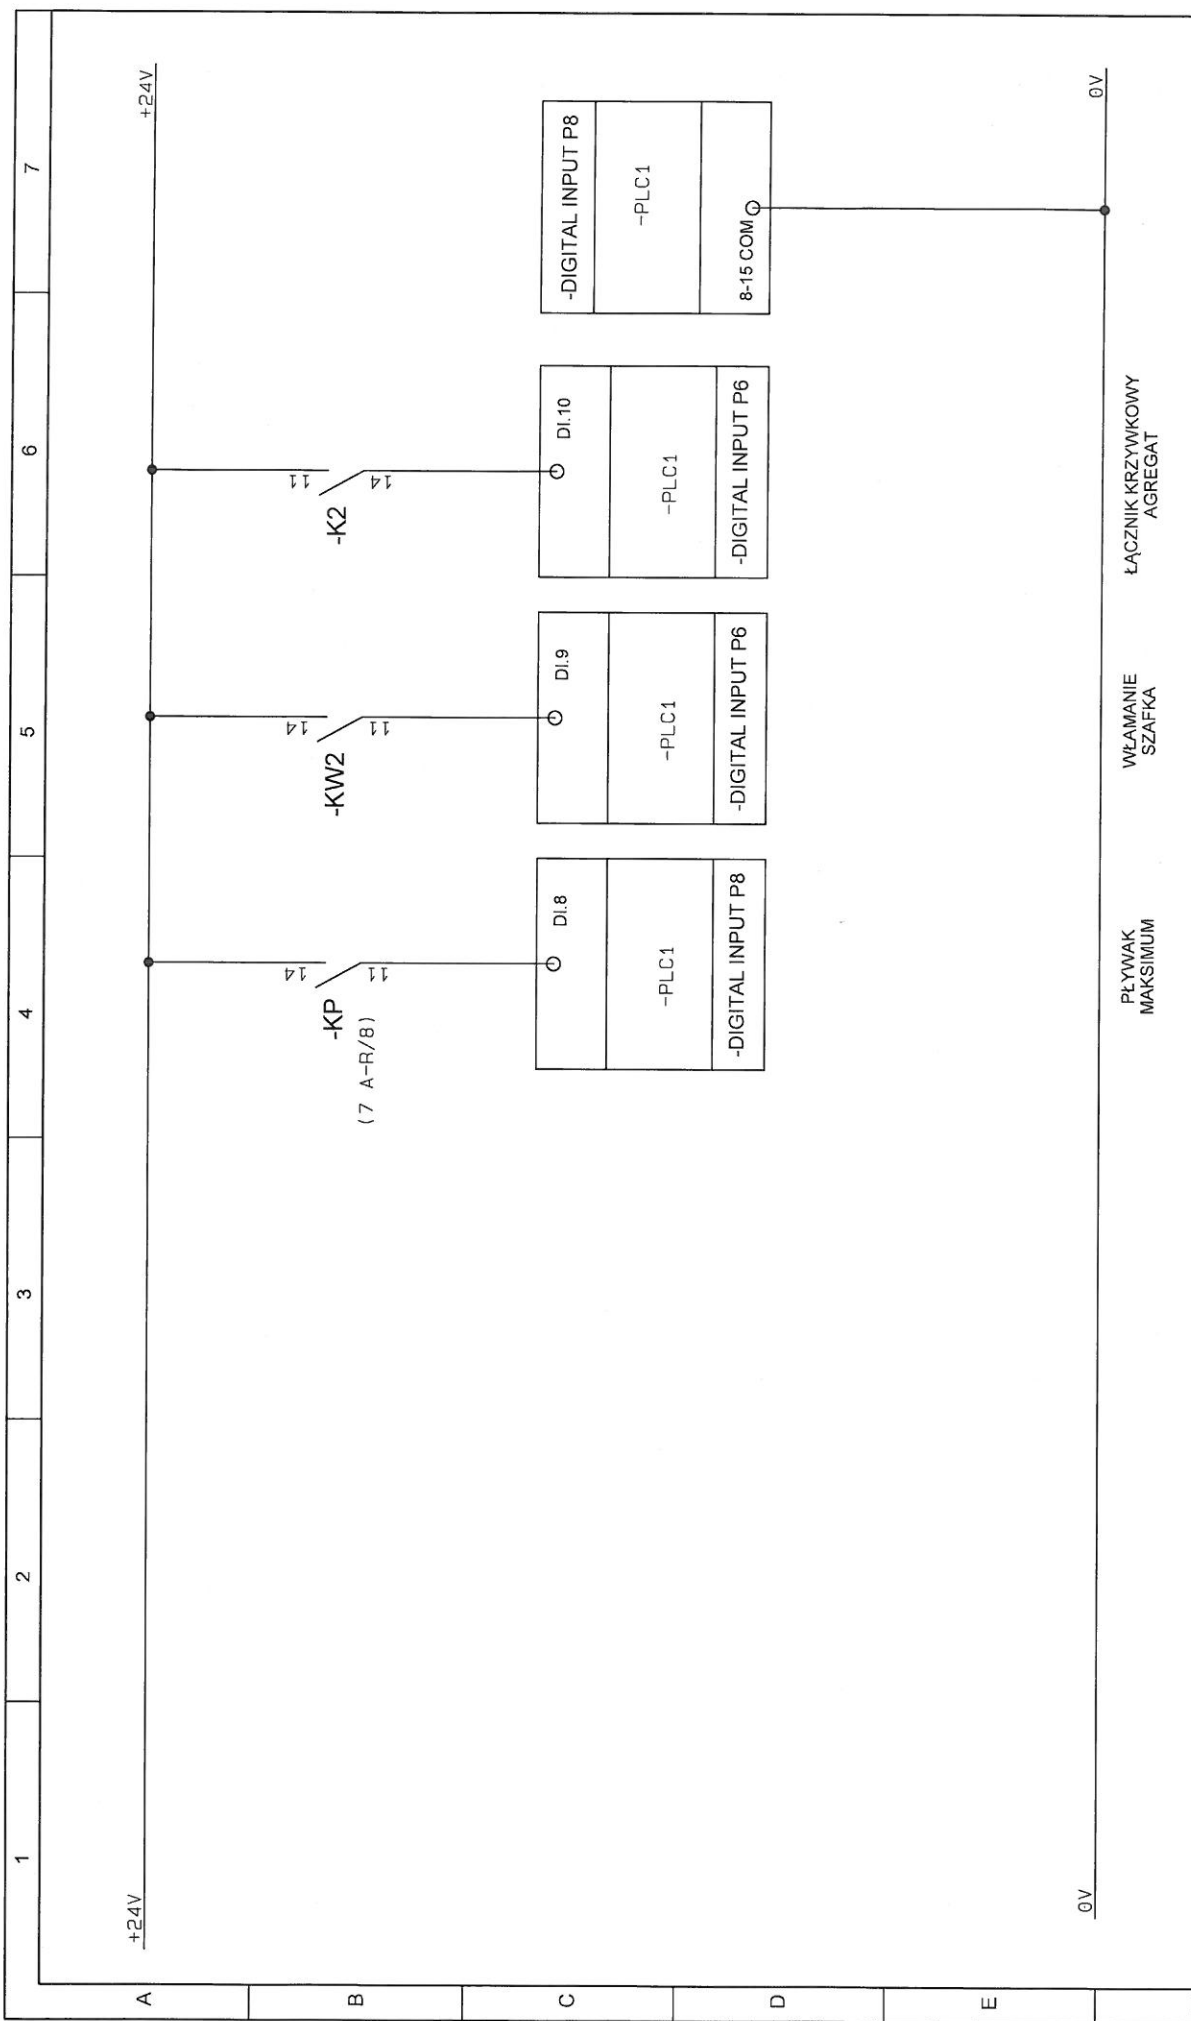


		Klient: Gmina Padew Narodowa ul. Jana Kica 8 39-320 Padew Narodowa Nazwa strony: Wejście cyfrowe sterownika 8-10 Projekt: Budowa odcinka kanalizacji sanitarnej z przepompownią, rurociągami i d		PŁYWAŁAK MAKSYMUM		WŁAMANIE SZAFKA		ŁĄCZNIK KRZYWKOWY AGREGAT		Numer projektu: Strona: 11 PLC1 DI 8-10 A4	
ZAP SOFT Aneta Zmarzy ul. Lipowa 7 Folwark Tel.: (+48) 602 558 205 E-mail: biuro@zapssoft.pl		Opracował: Damian Wilk		Data ostatniej zmiany: 2016-07-28 15:48:58							

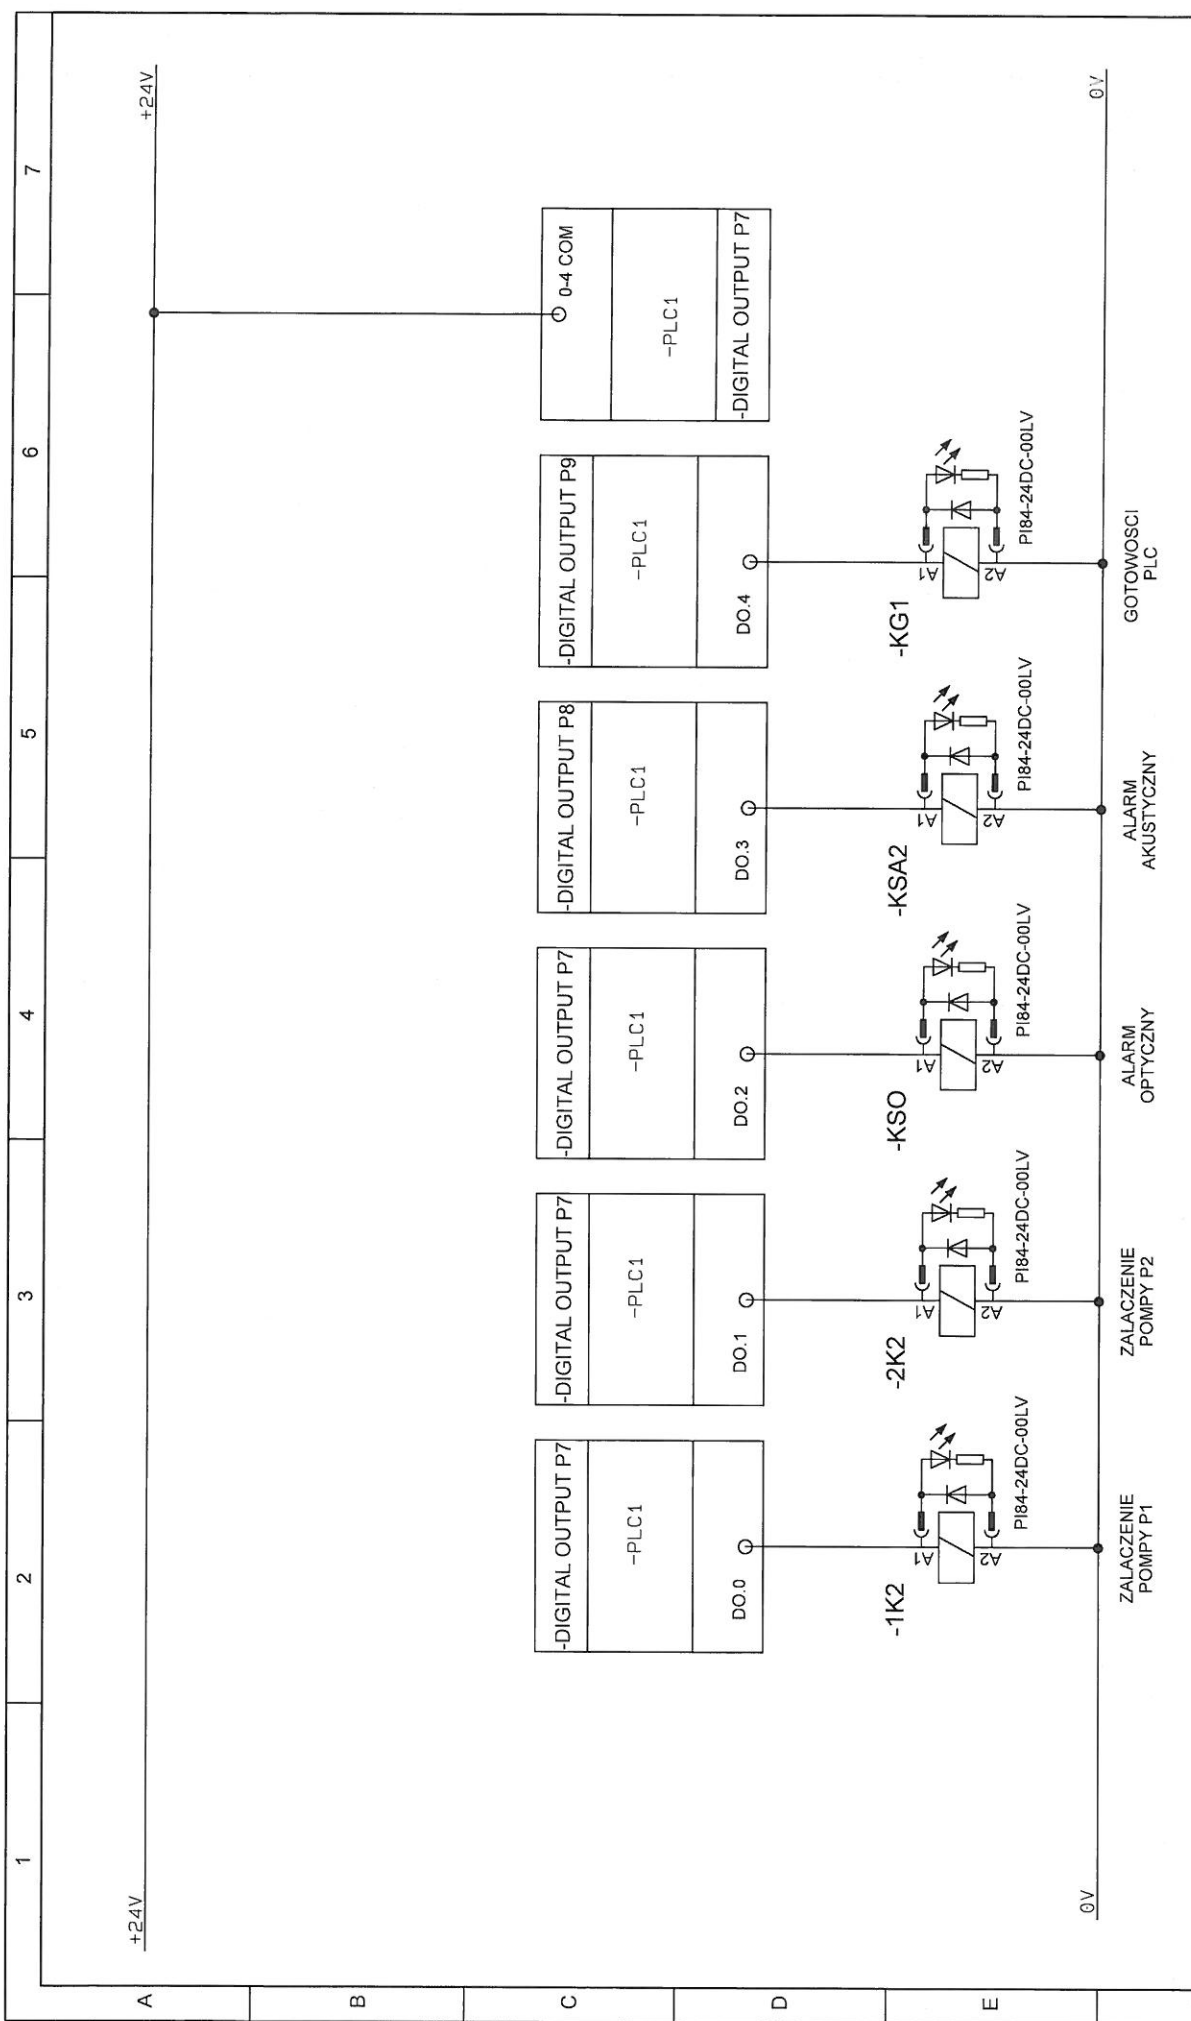


ZAP SOFT Aneta Zmarzły ul. Lipowa 7 Folwark Tel.: (+48) 602 558 205 E-mail: biuro@zapsoft.pl		Klient: Gmina Padew Narodowa ul. Jana Kicia 8 39-320 Padew Narodowa		Opracował: Damian Wilk		Numer projektu:	
		Nazwa strony: Wyjścia cyfrowe sterownika 0-4				Strona: 12 PLC1 DO 0-4	
		Projekt: Budowa odcinka kanalizacji sanitarnej z przepompownią, rurociągiem i d				Data ostatniej zmiany: 2016-07-26 15:48:54	
						A4	

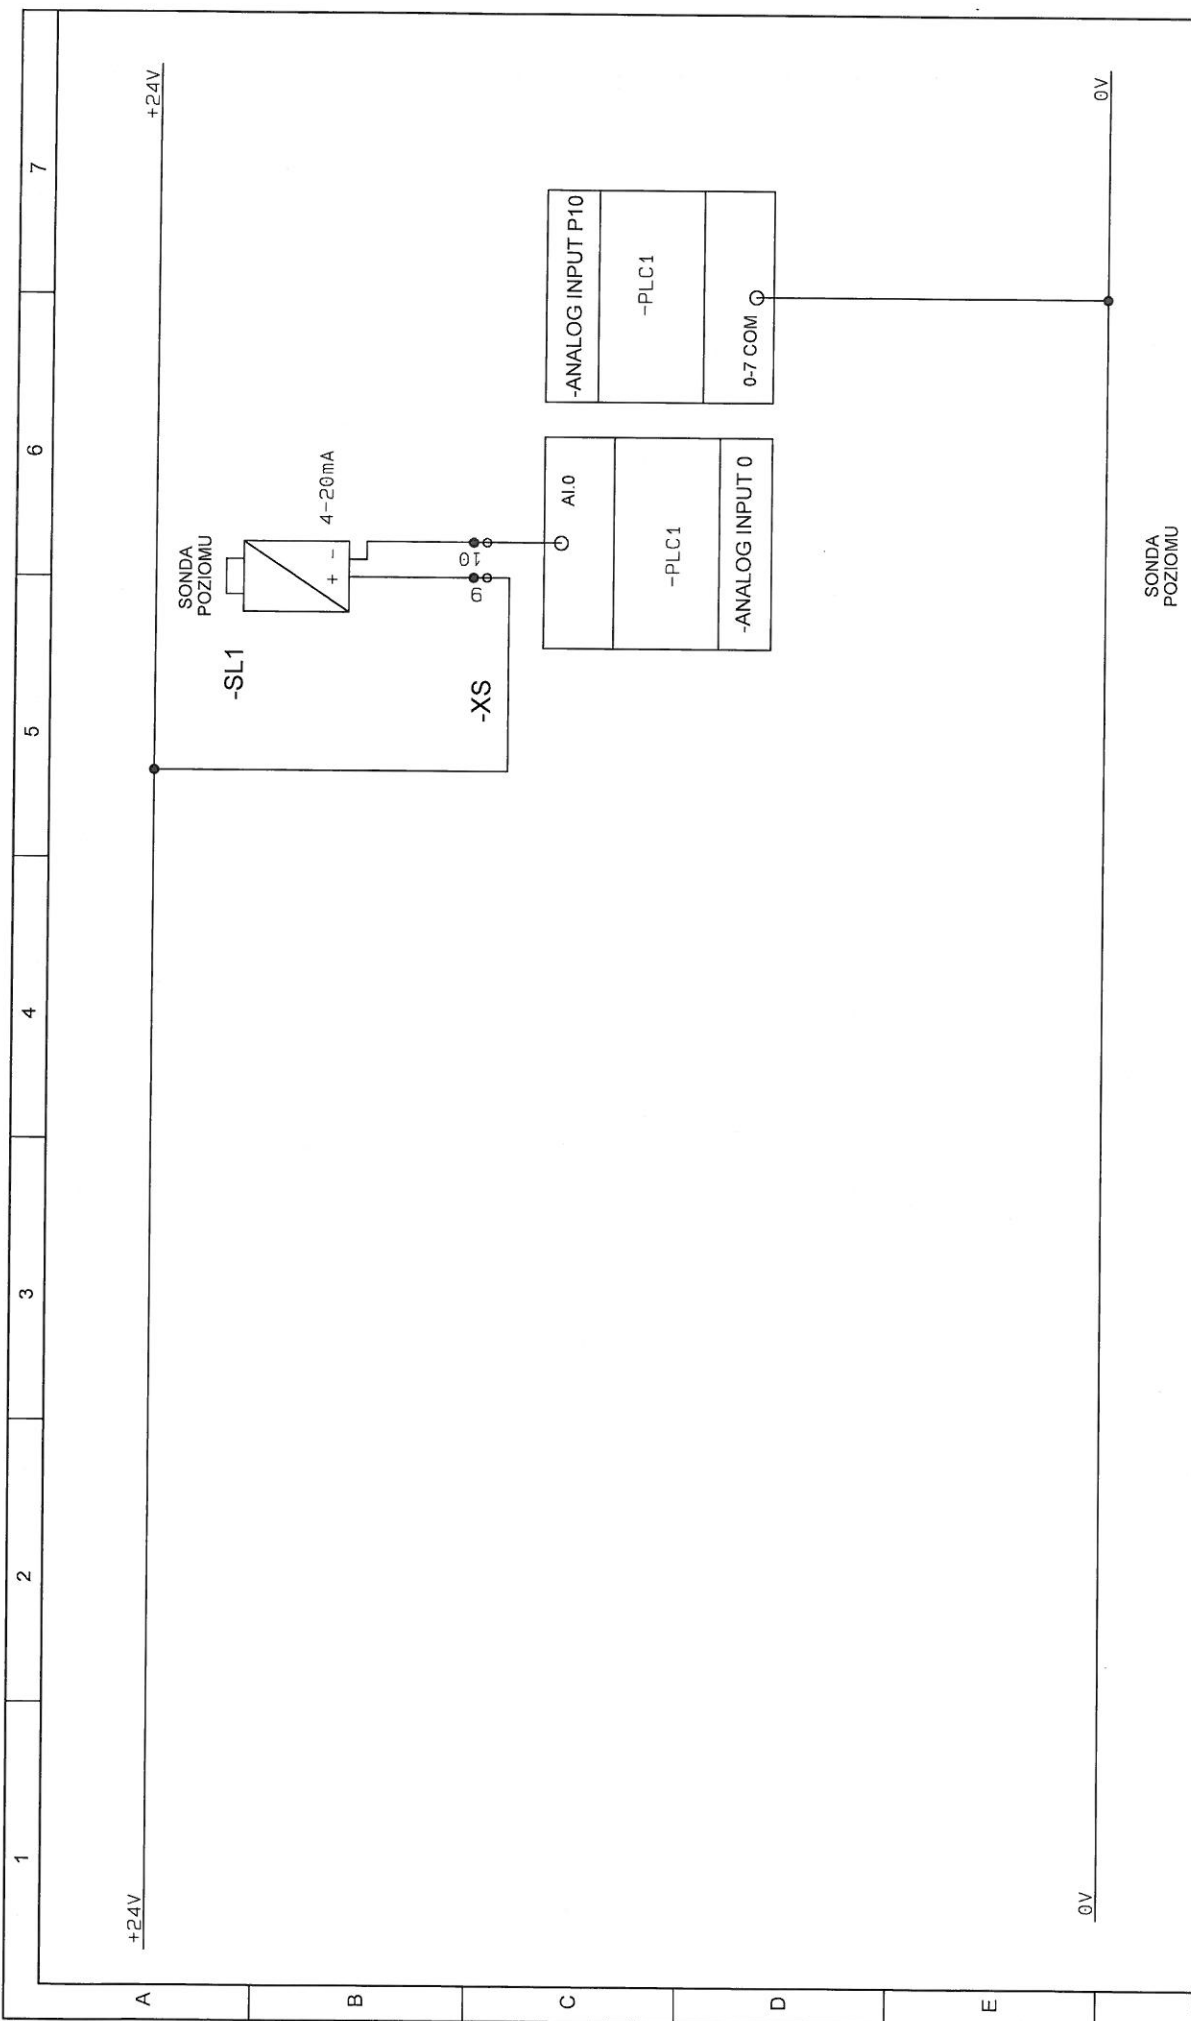

SONDA
POZIOMU

 ZAP SOFT Aneta Zmarzły ul. Lipowa 7 Folwark Tel.: (+48) 602 558 205 E-mail: biuro@zapsoft.pl	Klient: Gmina Padew Narodowa ul. Jana Kica 8 39-320 Padew Narodowa Nazwa strony: Wejście analogowe sterownika 0 Projekt: Budowa odcinka kanalizacji sanitarnej z przepompownią, rurociągiem tid	Opracował: Damian Wilk Data ostatniej zmiany: 2017-09-11 14:14:56	Numer projektu: Strona: 13 PLC1 AI 0 A4
	SONDA POZIOMU		

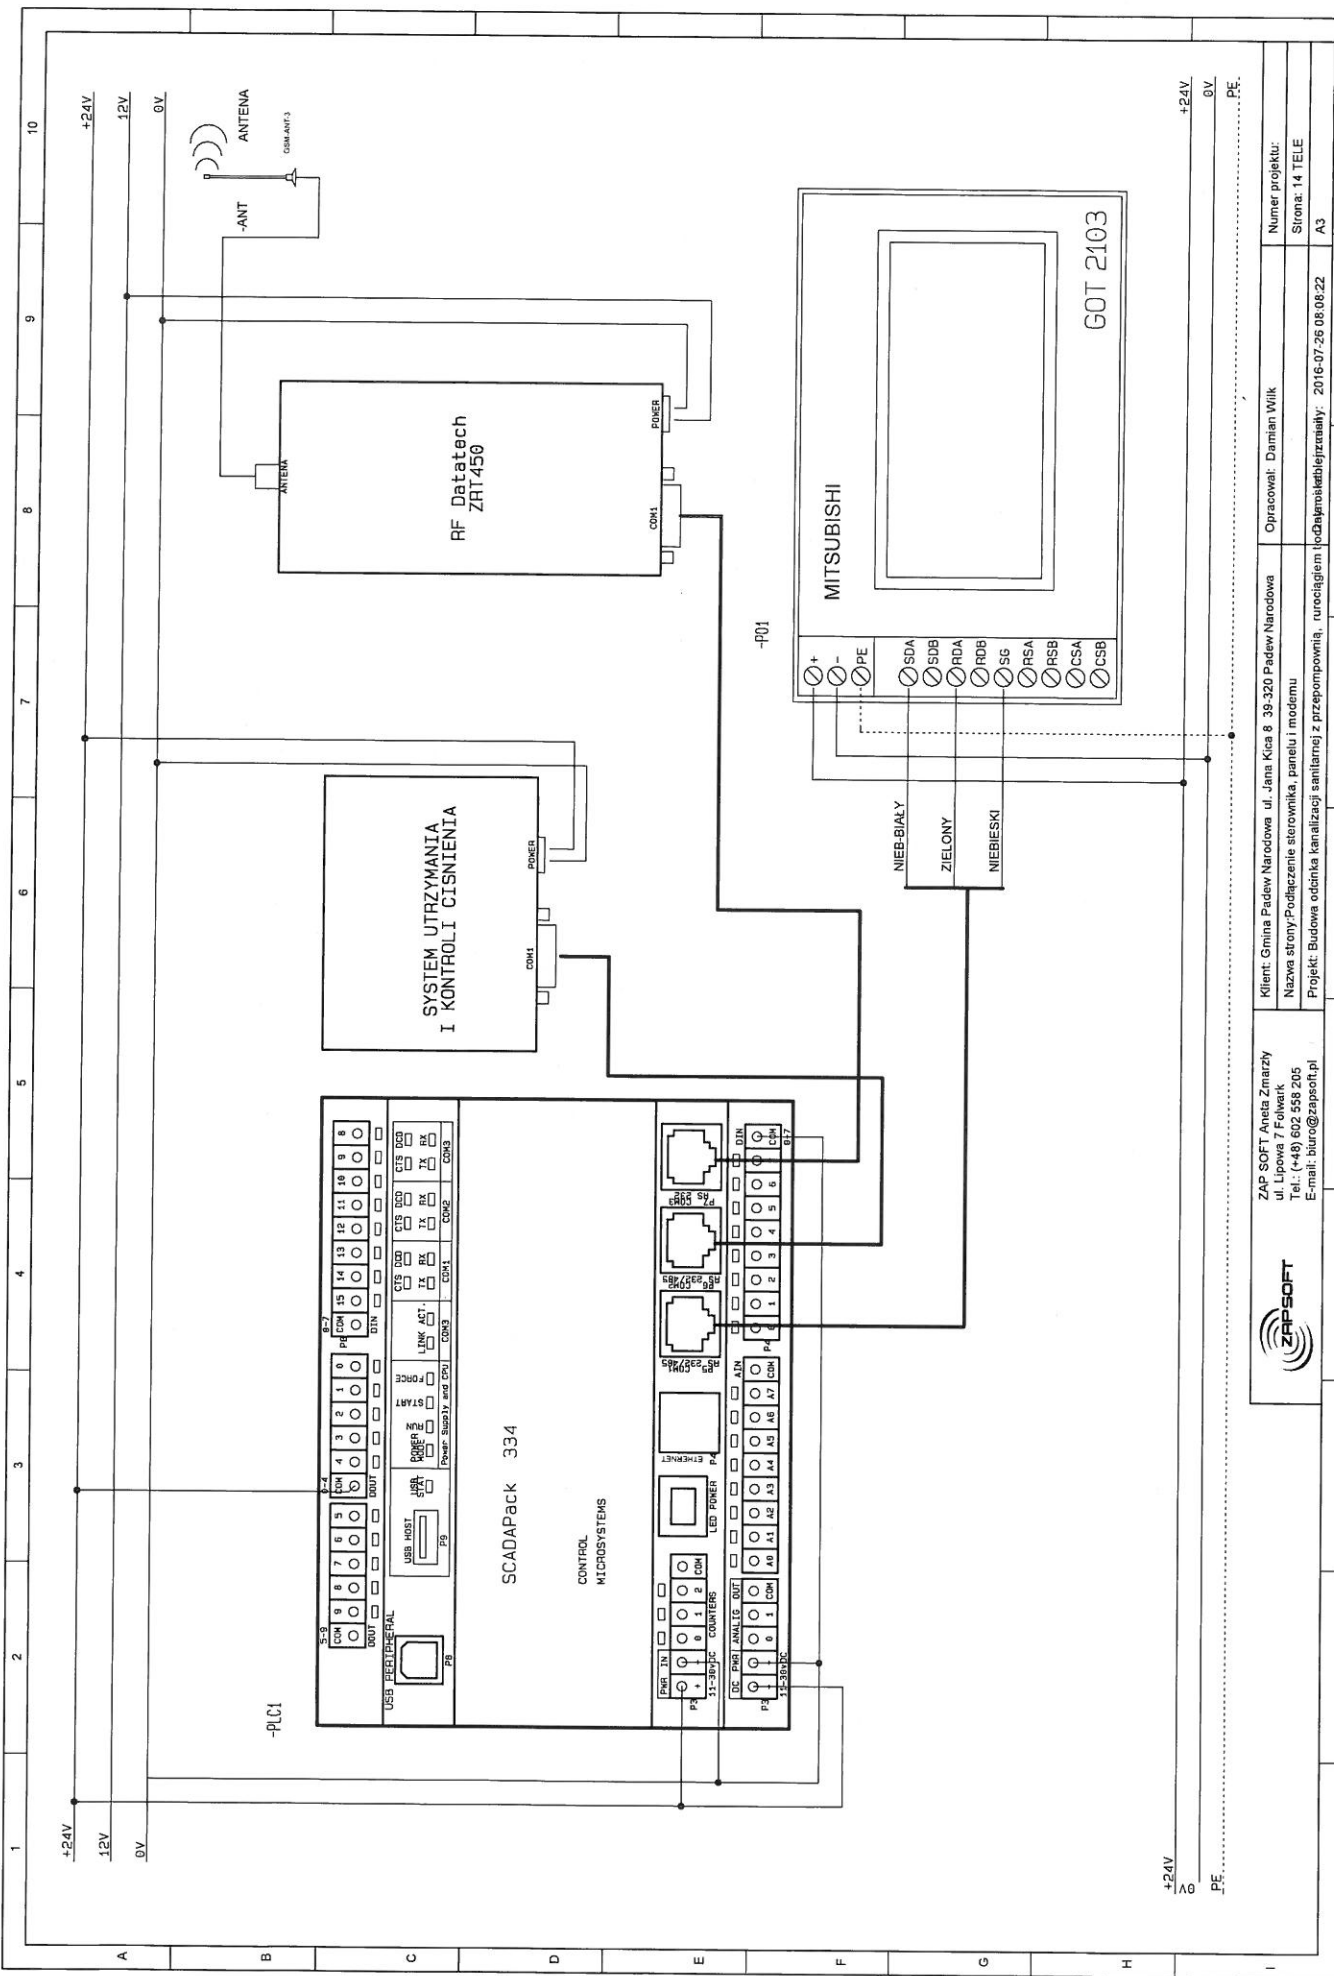


1 2 3 4 5 6 7 8 9 10
 A B C D E F G H I

+24V
 12V
 0V
 PE
 +24V
 0V
 PE

Klient: Gmina Padew Narodowa, ul. Jana Kicia 8 39-320 Padew Narodowa		Opracował: Damian Wilk	Numer projektu:
Nazwa strony: Podłączenie sterownika, panelu i modemu			Strona: 14 TELE
Projekt: Budowa odłóżka kanalizacji sanitarnej z przepompownią, rurociągami i kłopotami		2016-07-26 08:06:22	A3

ZAP SOFT Aneta Zmarzy
 ul. Lipowa 7, Folwark
 Tel.: (+48) 602 558 205
 E-mail: biuro@zapsoft.pl



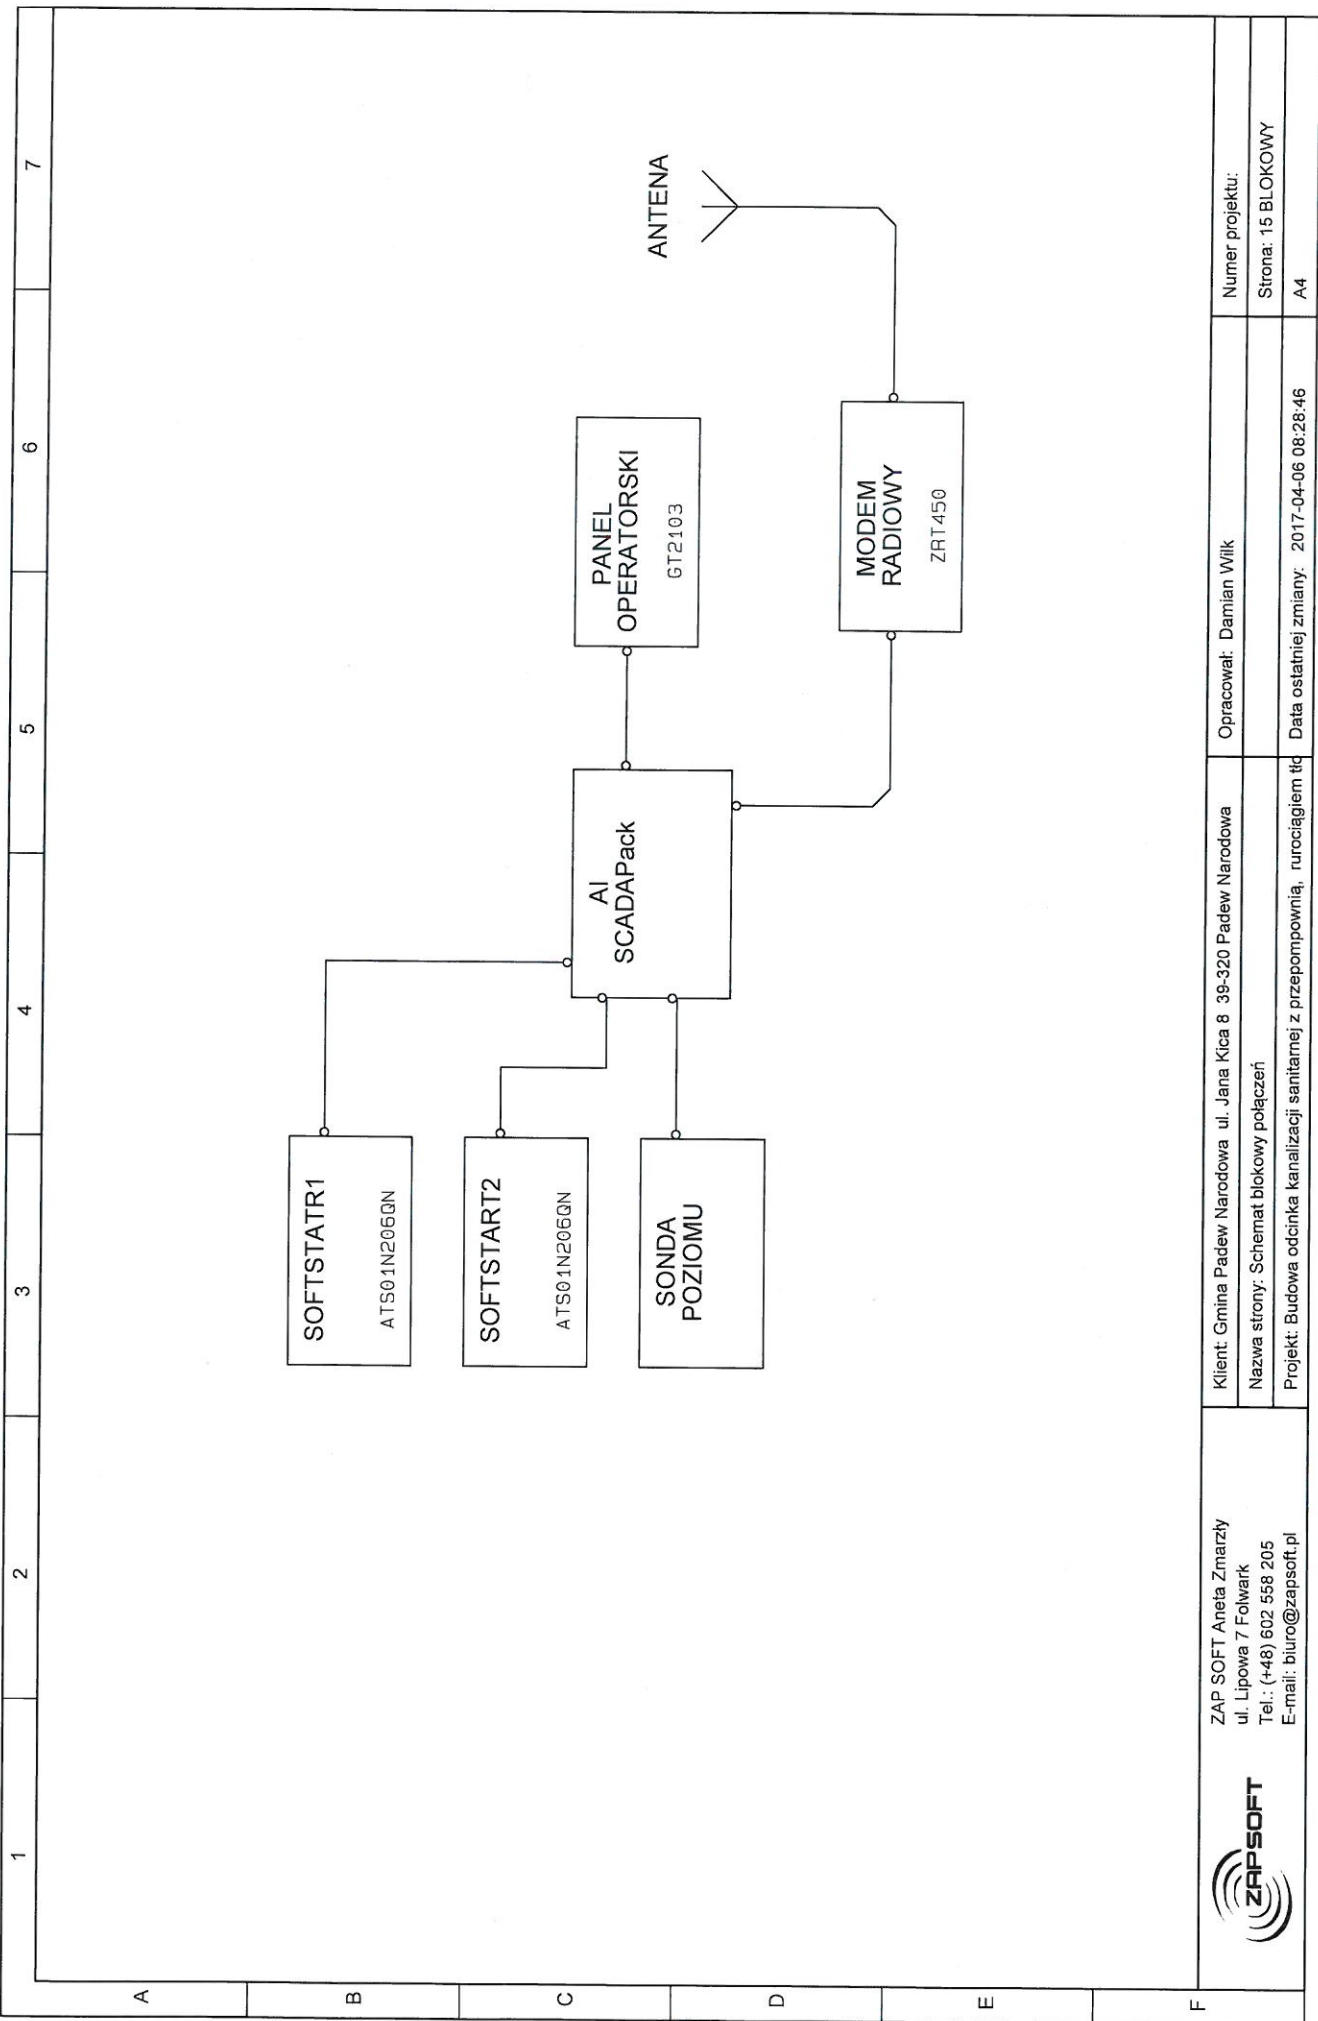

ZAP SOFT Aneta Zmarzły
 ul. Lipowa 7 Folwark
 Tel.: (+48) 602 558 205
 E-mail: biuro@zapsoft.pl



Klient: Gmina Padew Narodowa ul. Jana Kicia 8 39-320 Padew Narodowa
 Nazwa strony: Schemat blokowy połączeń
 Projekt: Budowa odcinka kanalizacji sanitarnej z przepompownią, rurociągiem tł.

Opracował: Damian Wilk
 Data ostatniej zmiany: 2017-04-06 08:28:46

Numer projektu:
 Strona: 15 BLOKOWY
 A4