



ZAP SOFT Aneta Zmarzły

ul. Lipowa 7 Folwark

Tel.:(+48) 602 558 205

E-mail: biuro@zapsoft.pl


Nr projektu:

SCHEMATY ELEKTRYCZNE


Budowa odcinka kanalizacji sanitarnej z przepompownią,
rurociągiem tłocznym i kablem zasilania energetycznego przy
ul.Uzar-Krysiakowej w Padwi Narodowej gmina Padew Narodowa


Zleceniodawca: Gmina Padew Narodowa
ul. Jana Kica 8
39-320 Padew Narodowa


	Imię i nazwisko	Data	Podpis
Opracował	Damian Wilk	26. 07. 2016	ZAP SOFT Aneta Zmarzły ul. Lipowa 7 Folwark
Zatwierdził	Aneta Zmarzły	26. 07. 2016	NIP: 574-168-50-76 tel. 0602-558205

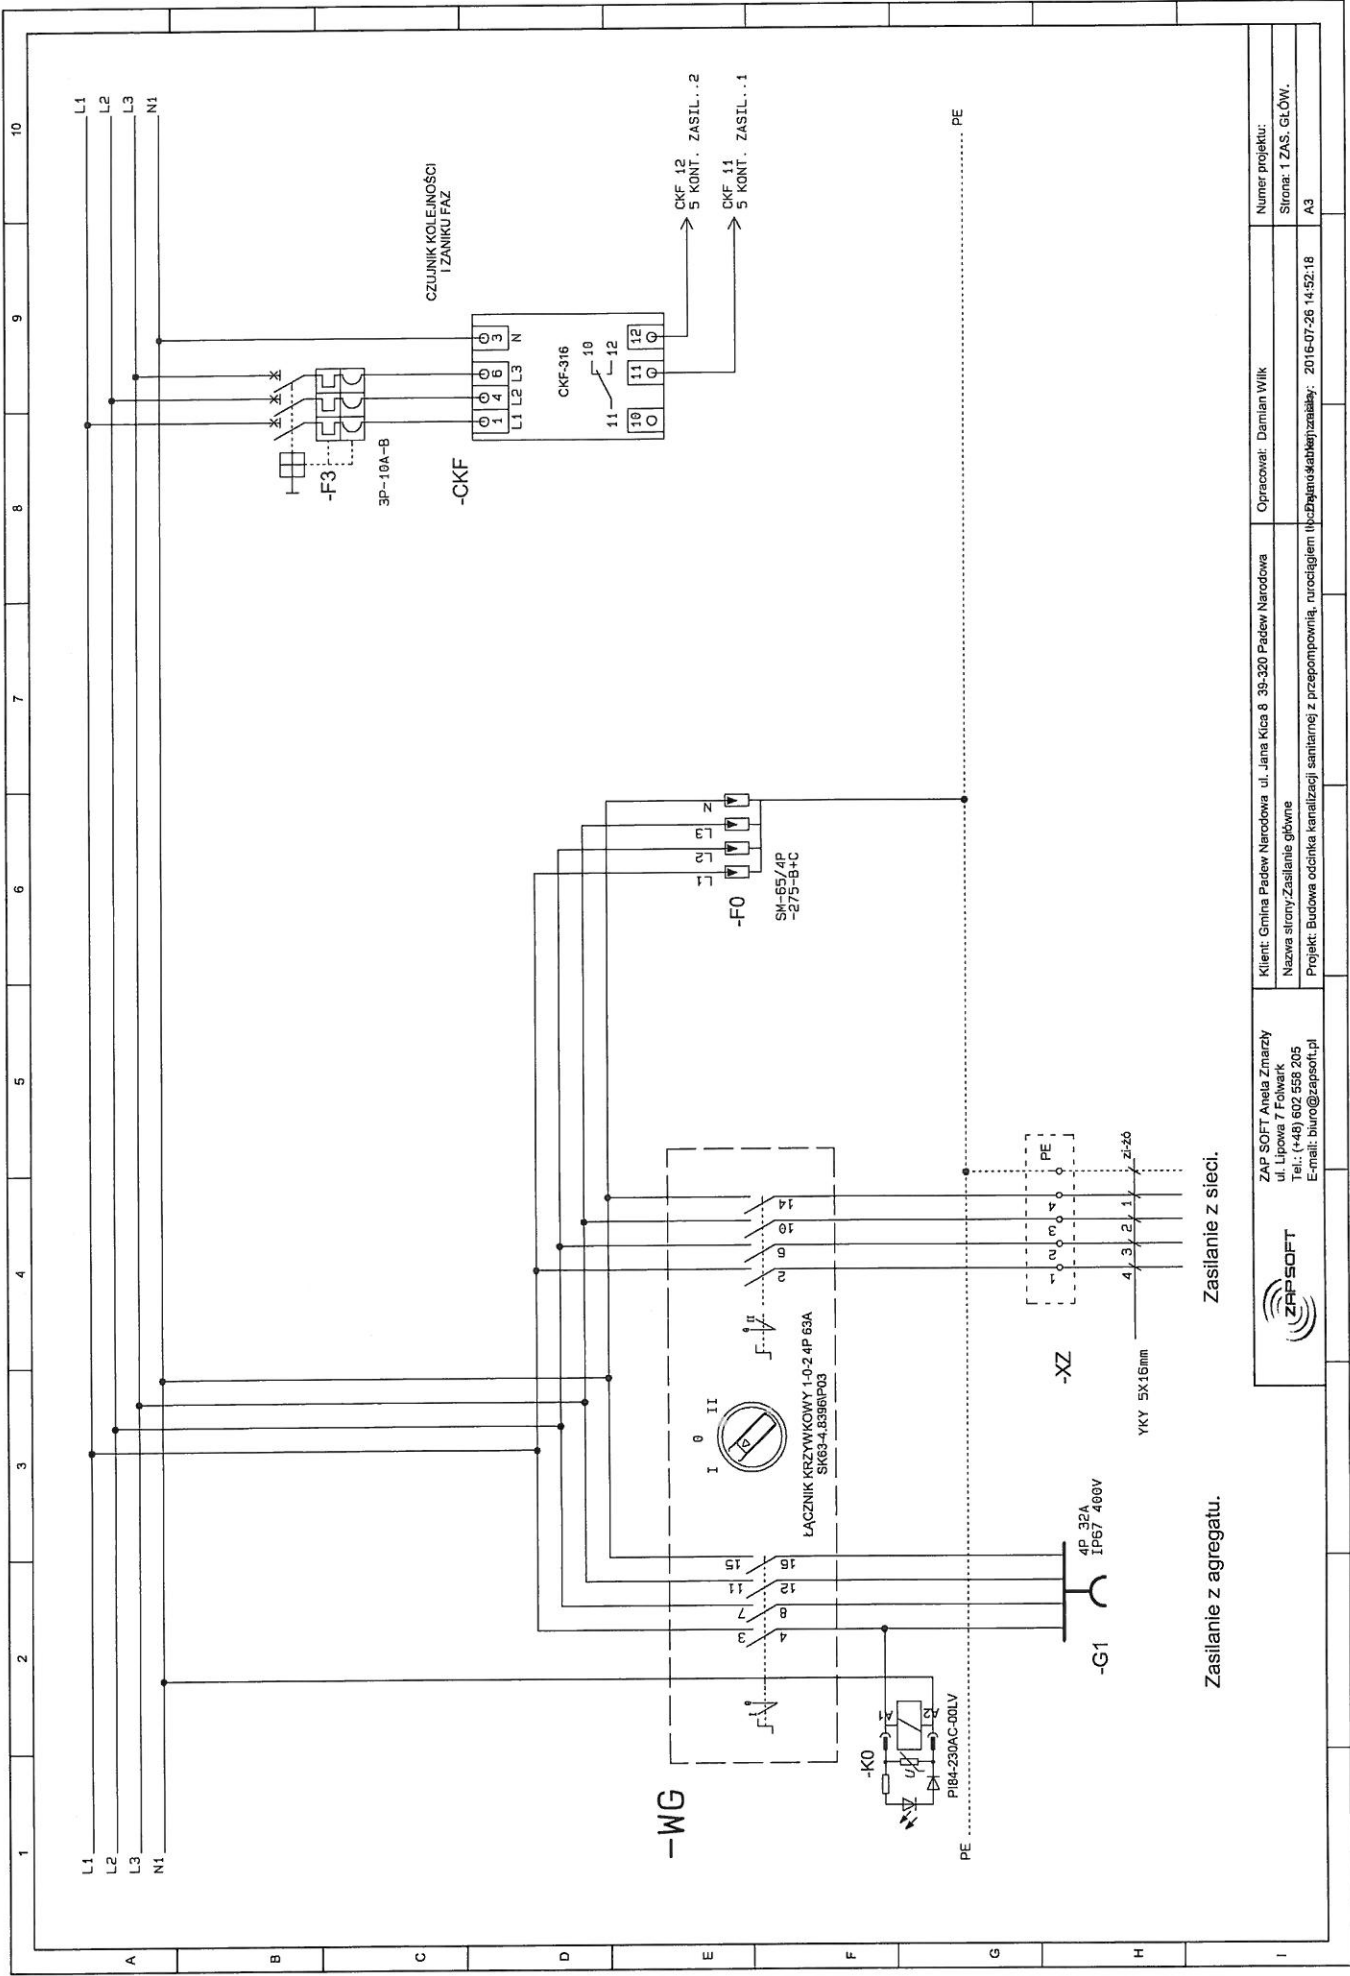


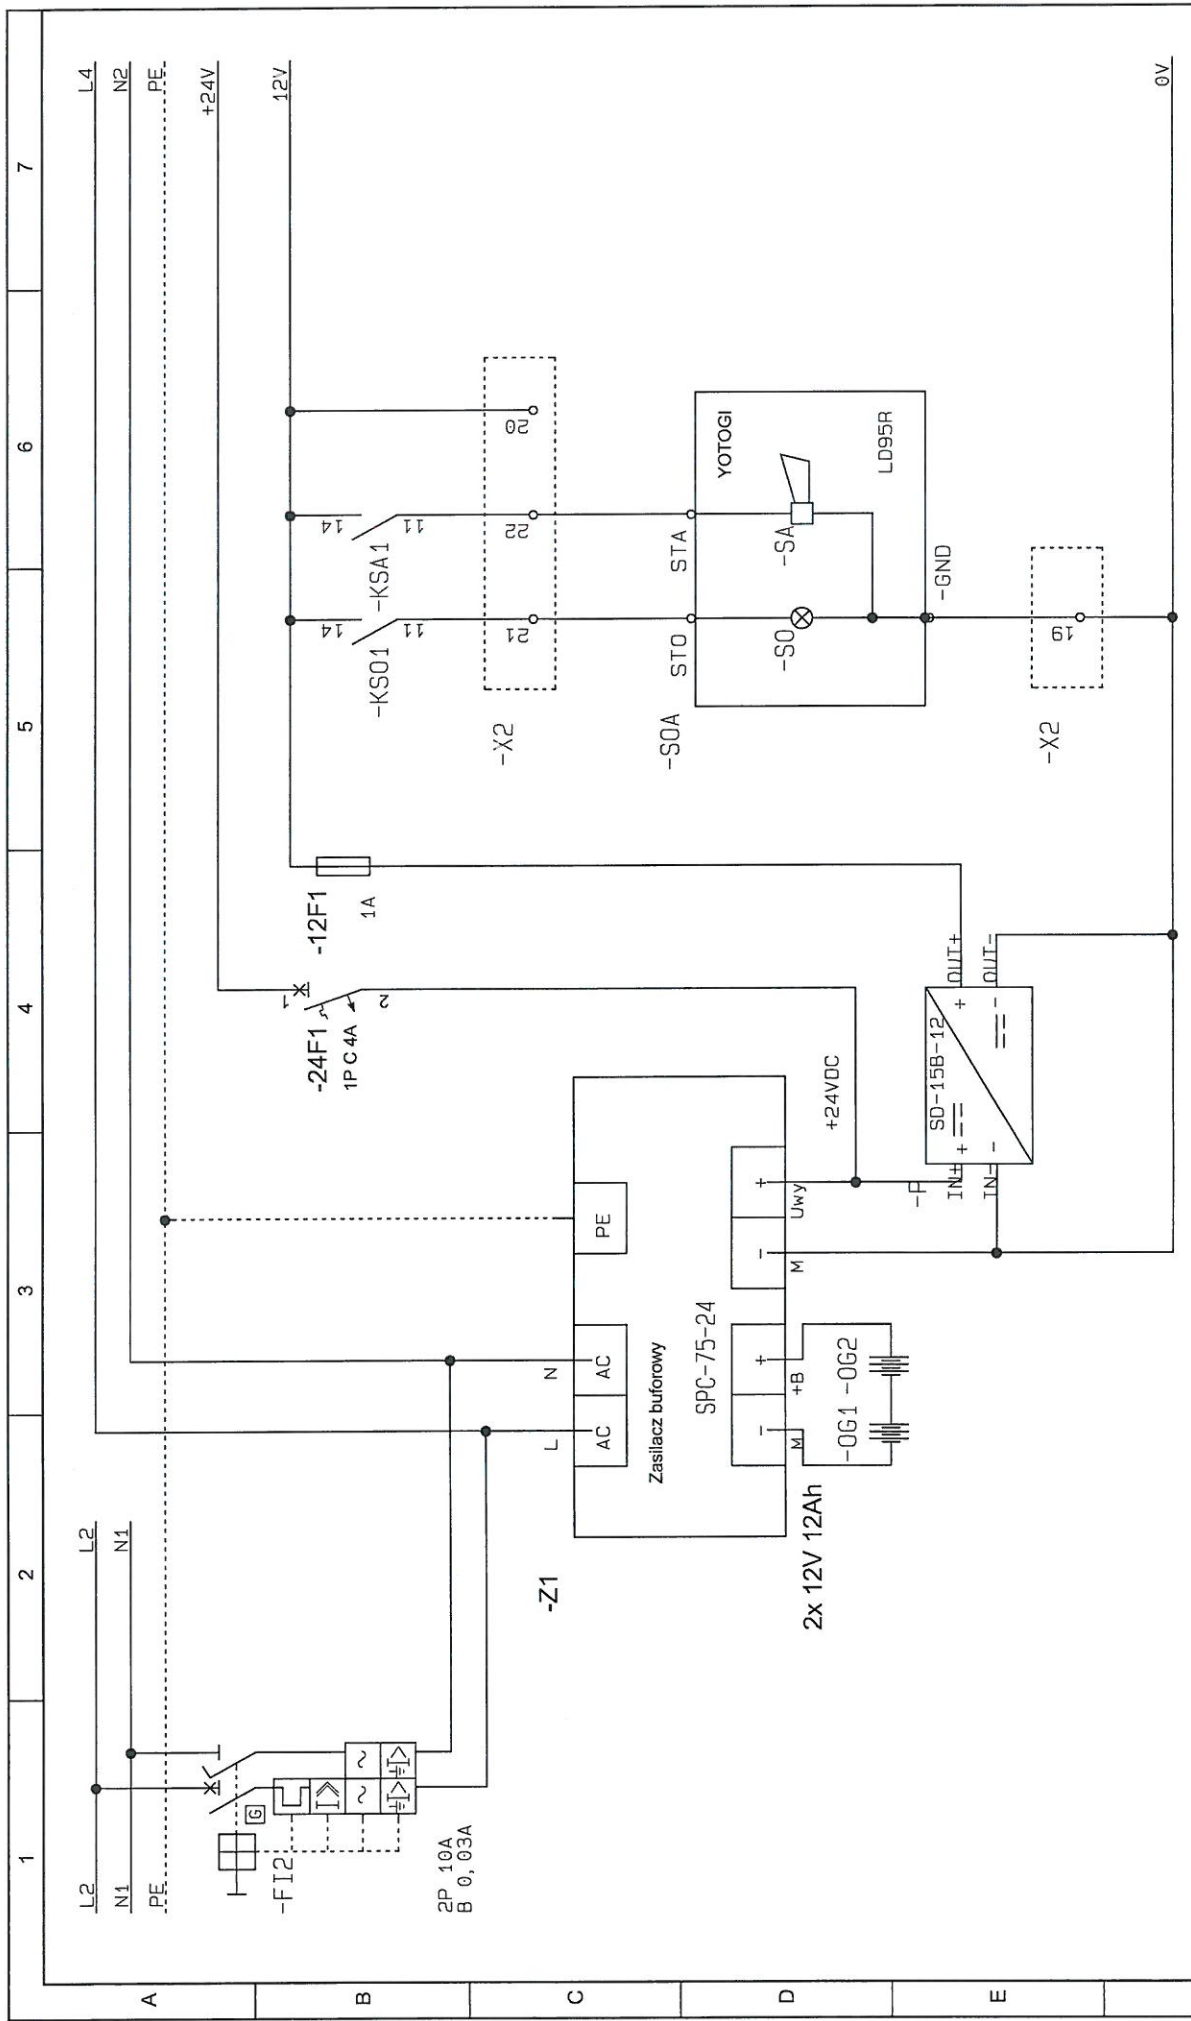
		ZAP SOFT Aneta Zmarzy ul. Lipowa 7 Polwark Tel.: (+48) 602 556 205 E-mail: biuro@zapsort.pl		Klient: Gmina Padew Narodowa ul. Jana Kica 8 39-320 Padew Narodowa Nazwa strony: Zasilanie główne Projekt: Budowa odcinka kanalizacji sanitarnej z przepompownią, rurociągiem i przyłączeniem kablowym		Opracował: Damian Wilk Numer projektu: Strona: 1 ZAS. GLÓW.	
				Projekt: Budowa odcinka kanalizacji sanitarnej z przepompownią, rurociągiem i przyłączeniem kablowym		2016-07-26 14:52:18 A3	

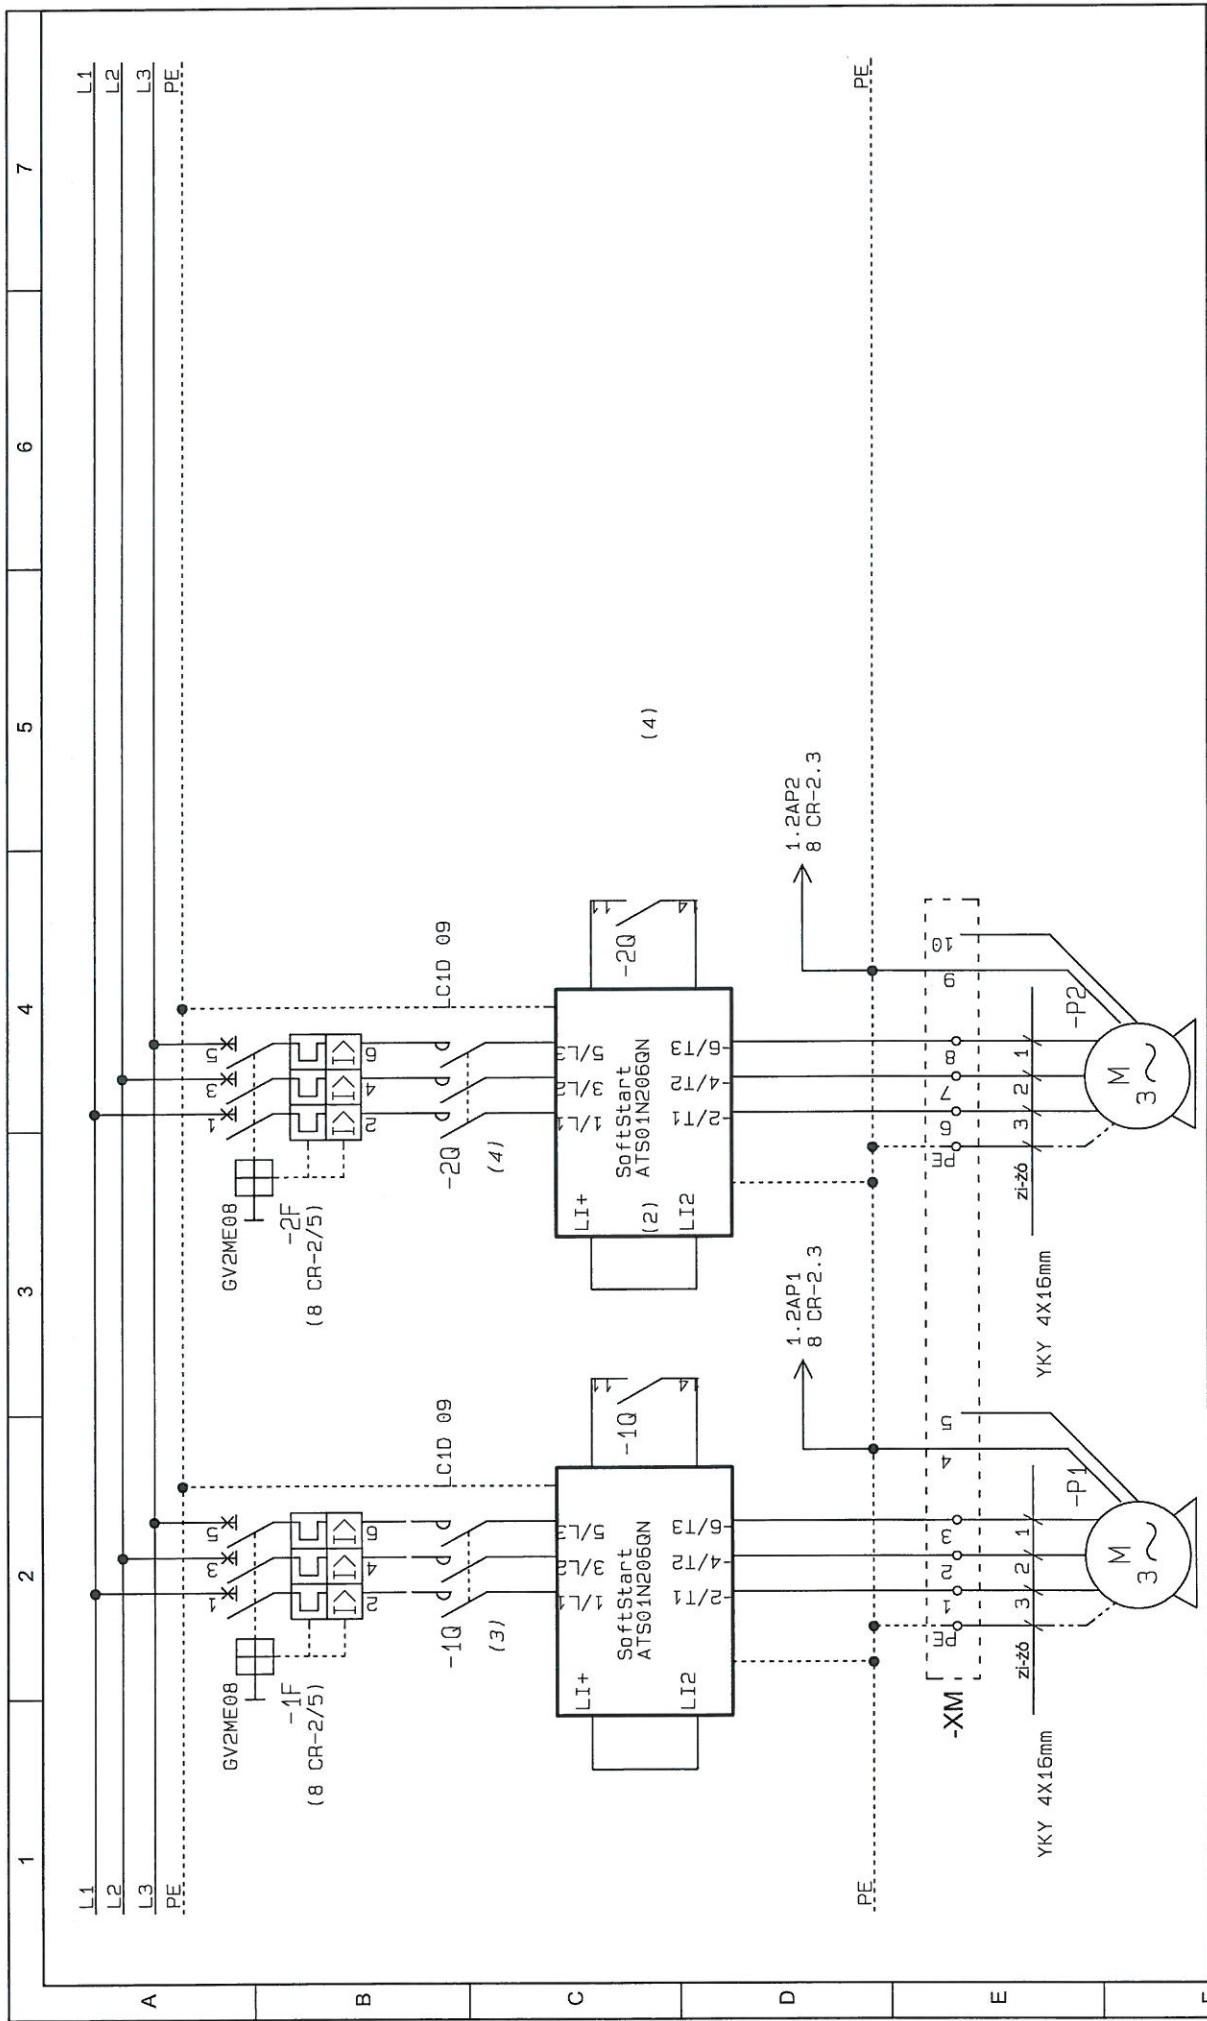


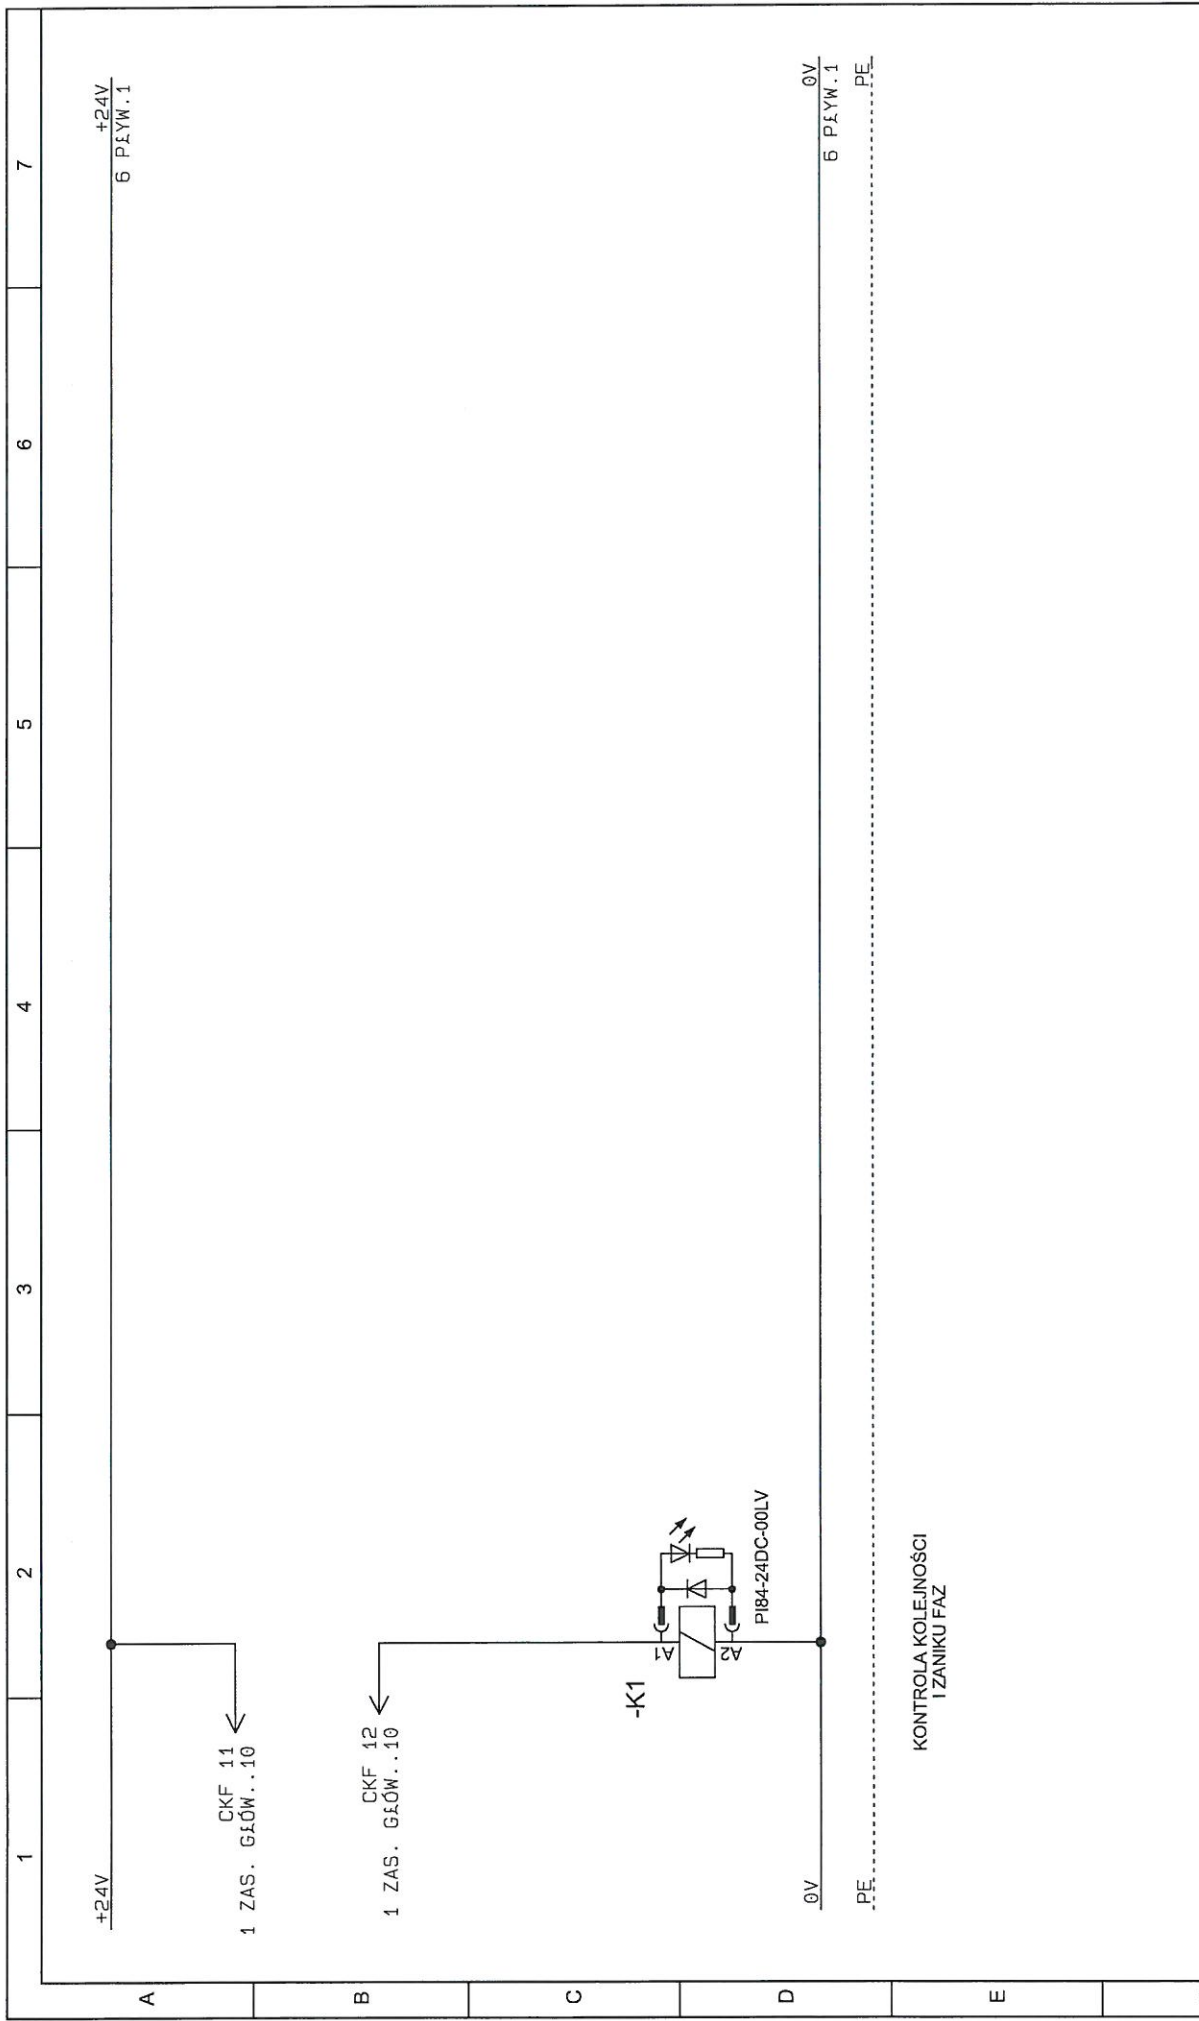
ZAP SOFT Aneta Zmarzy ul. Lipowa 7 Folwark Tel.: (+48) 602 558 205 E-mail: biuro@zapsoft.pl		Klient: Gmina Padew Narodowa ul. Jana Kica 8 39-320 Padew Narodowa		Opracował: Damian Wilk		Numer projektu:	
		Nazwa strony: Zasilanie pomp		Strona: 2 PC POW		Data ostatniej zmiany: 2016-07-26 16:08:58	
		Projekt: Budowa odcinka kanalizacji sanitarnej z przepompownią, rurociągiem tłok		A4			

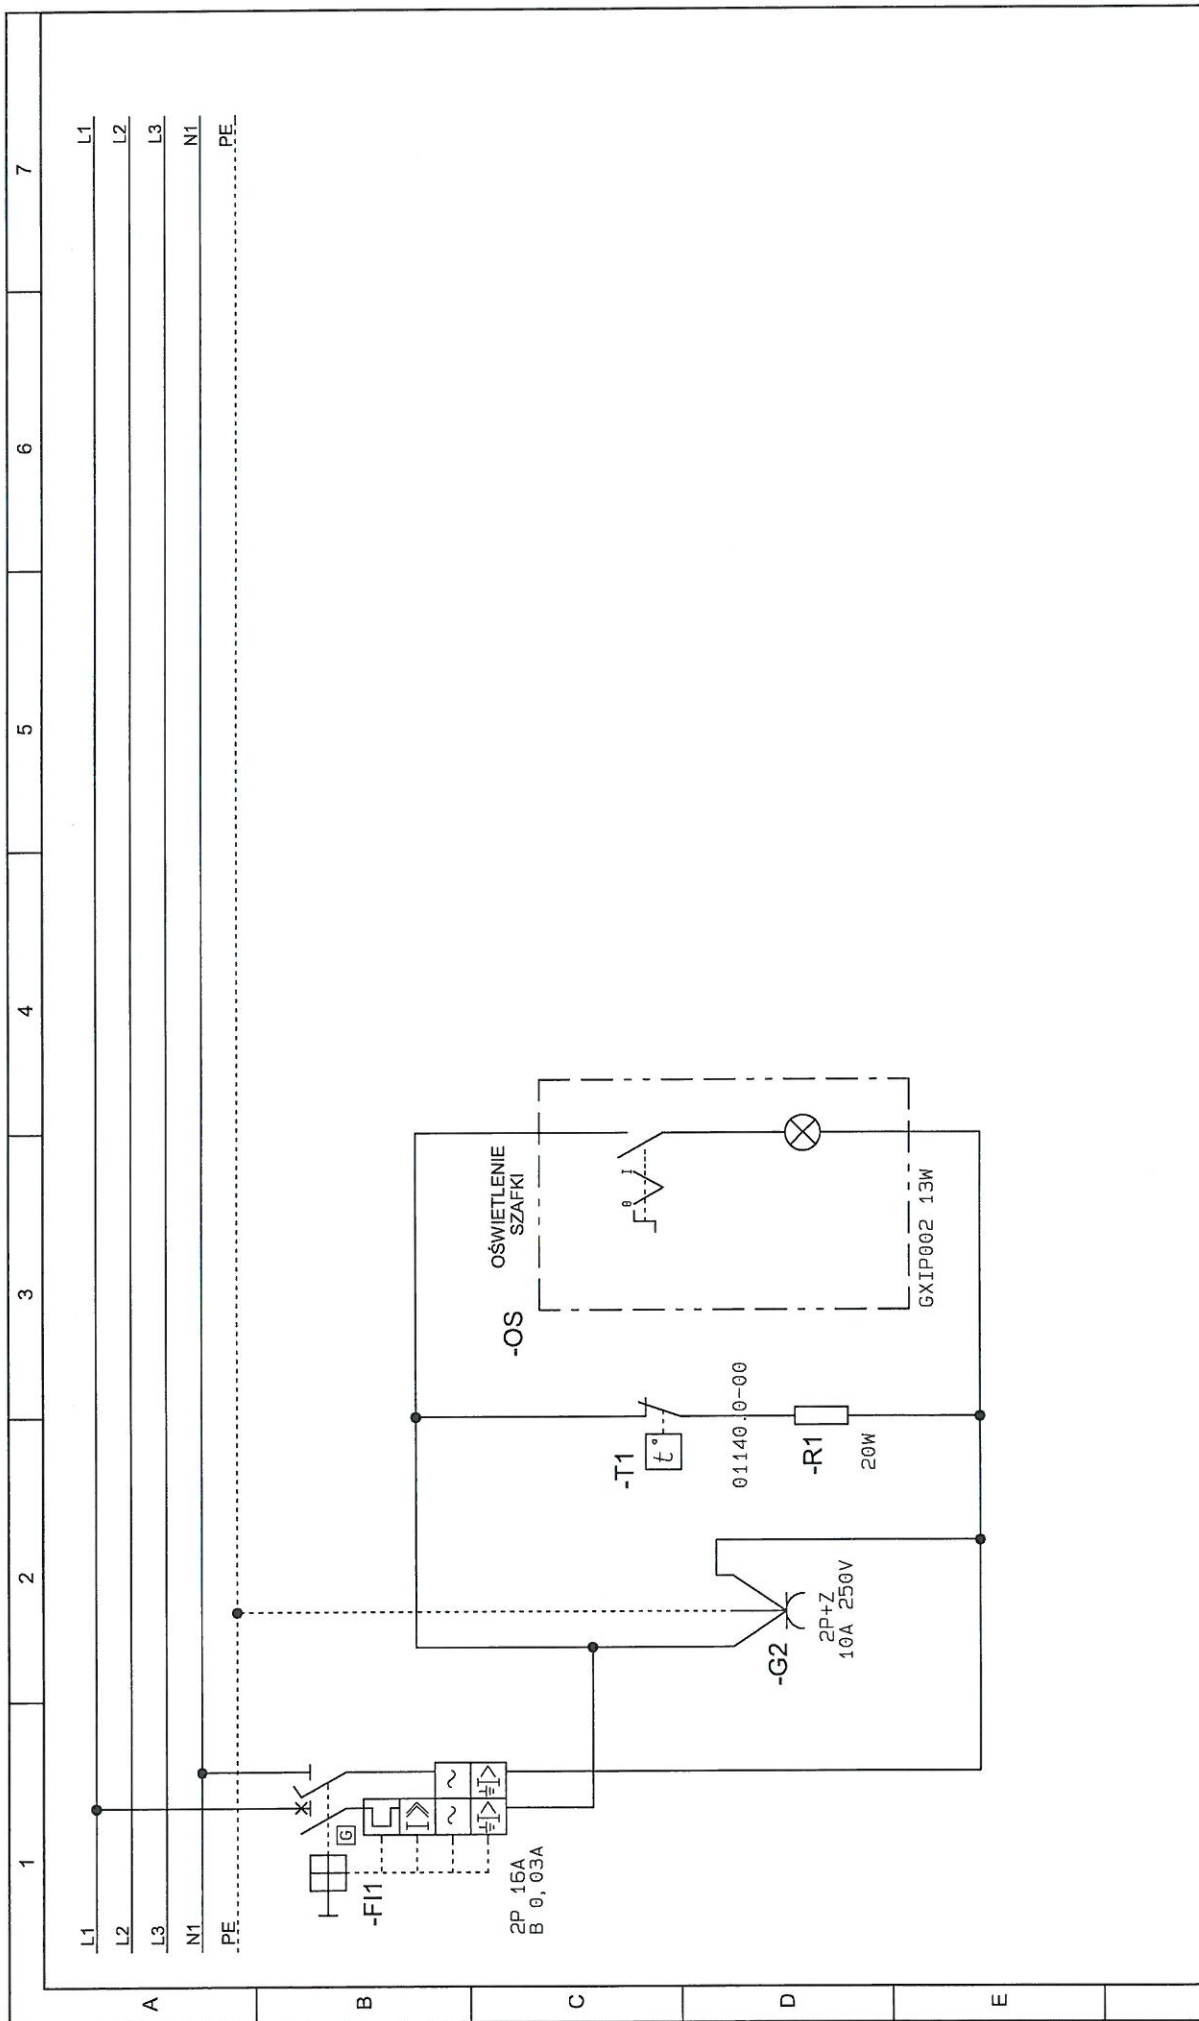


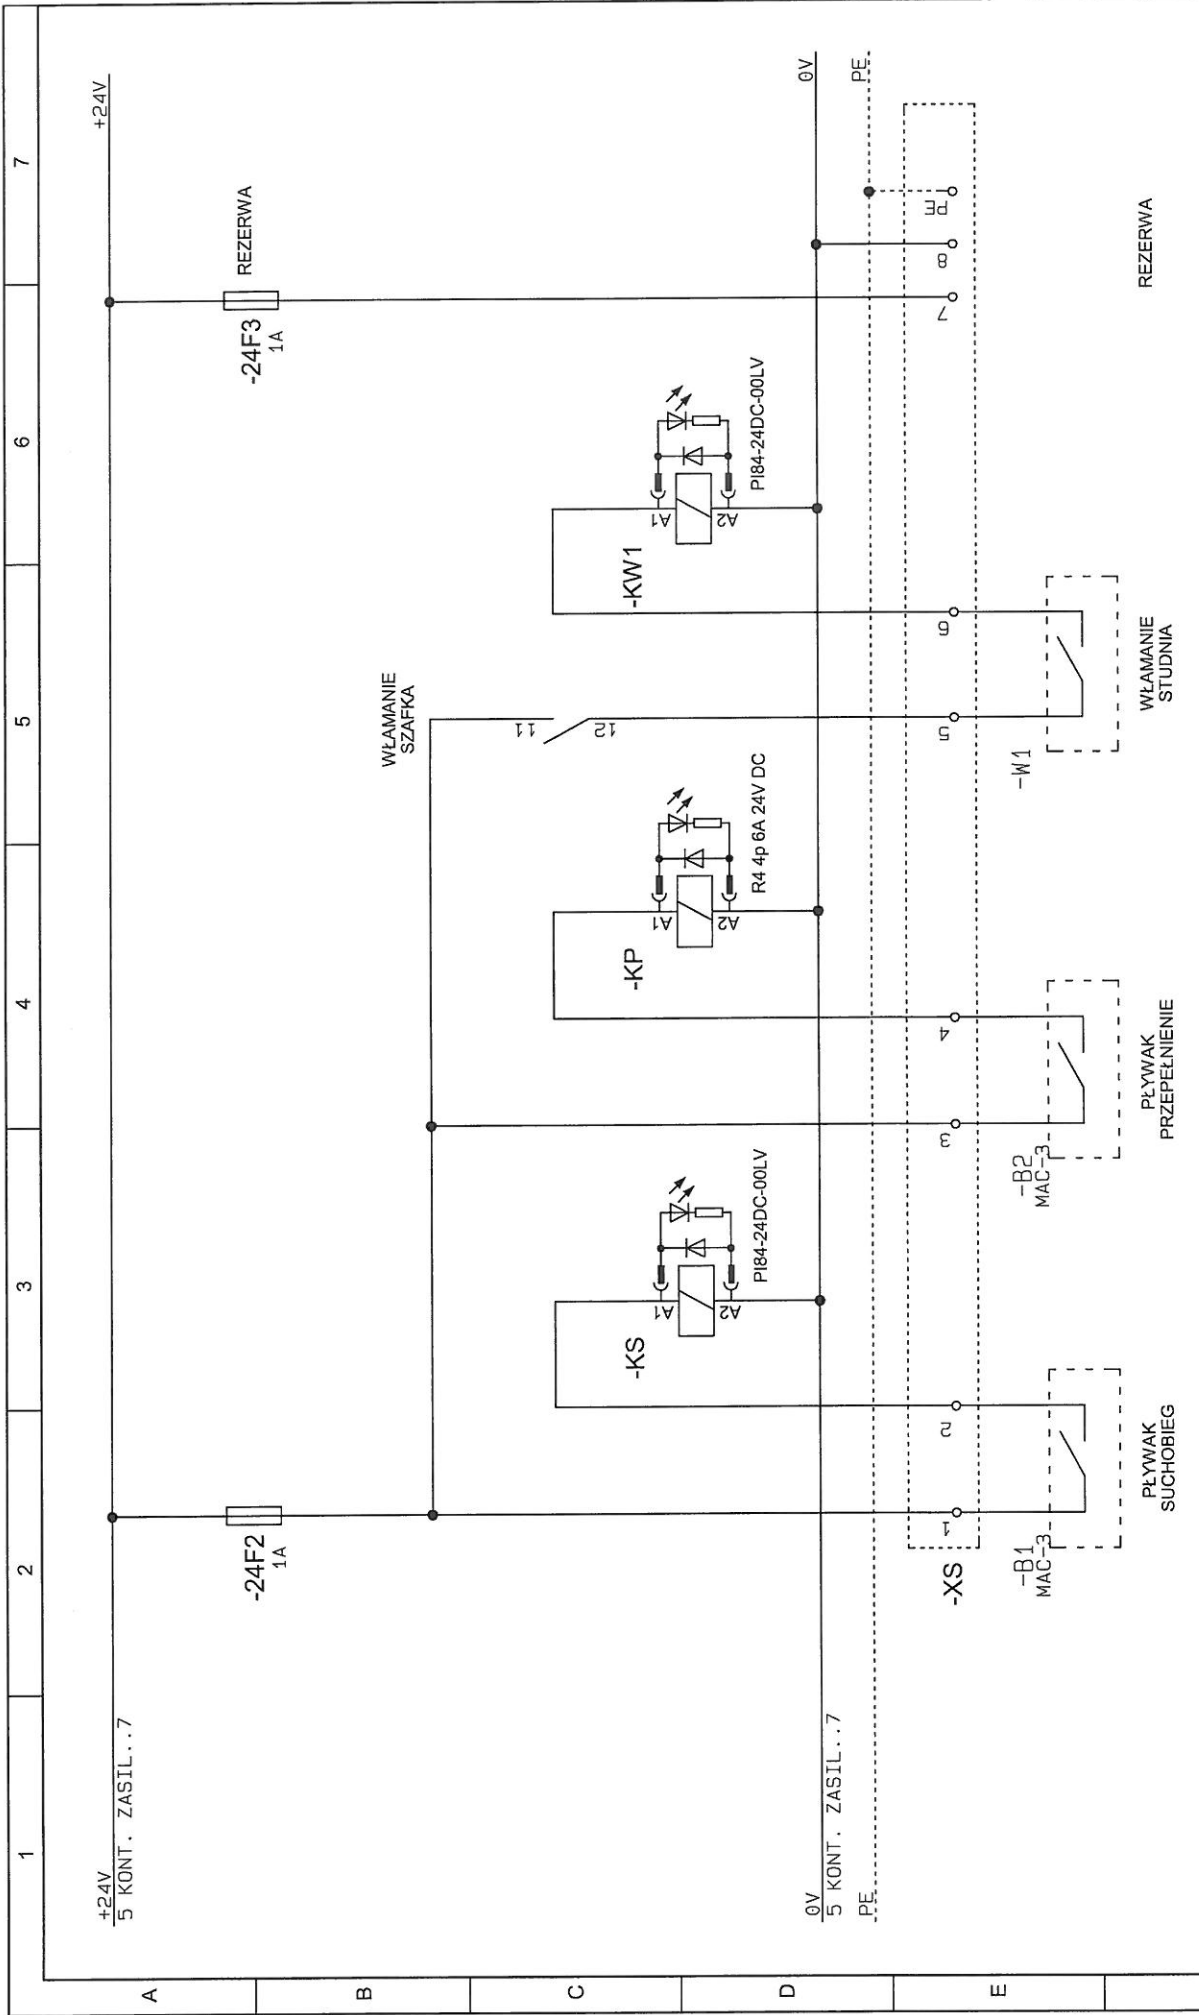
 <p>ZAP SOFT Aneta Zmarzły ul. Lipowa 7 Folwark Tel.: (+48) 602 658 205 E-mail: biuro@zapsoft.pl</p>	<p>Klient: Gmina Padew Narodowa ul. Jana Kica 8 39-320 Padew Narodowa</p>	<p>Opracował: Damian Wilk</p>	<p>Numer projektu:</p>
	<p>Nazwa strony: Oświetlenie i grzałka szafy</p>	<p>Data ostatniej zmiany: 2016-07-26 10:56:54</p>	<p>Strona: 3 ST2</p>
	<p>Projekt: Budowa odcinka kanalizacji sanitarnej z przepompownią, nurociąganiem floj</p>	<p>A4</p>	<p></p>




	Klient: Gmina Padew Narodowa ul. Jana Kica 8 39-320 Padew Narodowa Nazwa strony: Zasilacz 24V i 12V + zasilanie alarm Projekt: Budowa odcinka kanalizacji sanitarnej z przepompownią, rurociągiem ikt; Data ostatniej zmiany: 2016-07-26 14:58:34		Numer projektu: Strona: 4 ZASILACZ	
	ZAP SOFT Aneta Zmarzły ul. Lipowa 7 Folwark Tel.: (+48) 602 558 205 E-mail: biuro@zapsoft.pl		Opracował: Damian Wilk	



 <p>ZAP SOFT Aneta Zmarzy ul. Lipowa 7 Folwark Tel.: (+48) 602 558 205 E-mail: biuro@zapsoft.pl</p>	<p>Klient: Gmina Padew Narodowa ul. Jana Kica 8 39-320 Padew Narodowa</p>	<p>Opracował: Damian Wilk</p>	<p>Numer projektu:</p>
	<p>Nazwa strony: Kontrola zaniku kolejności faz</p>	<p>Data ostatniej zmiany: 2016-07-26 14:53:20</p>	<p>Strona: 5 KONT. ZASIL.</p>
	<p>Projekt: Budowa odcinka kanalizacji sanitarnej z przepompownią, rurociągiem itp.</p>	<p>A4</p>	<p></p>



F			ZAP SOFT Aneta Zmarzy ul. Lipowa 7 Folwark Tel.: (+48) 602 558 205 E-mail: biuro@zapsoft.pl		Klient: Gmina Padew Narodowa ul. Jana Kica 8 39-320 Padew Narodowa Nazwa strony: Sonda pływakowa + włamanie Projekt: Budowa odcinka kanalizacji sanitarnej z przepompownią, rurociągiem itp. Data ostatniej zmiany: 2016-07-26 10:57:00		Opracował: Damian Wilik		Numer projektu: Strona: 6 PŁYW	
									A4	

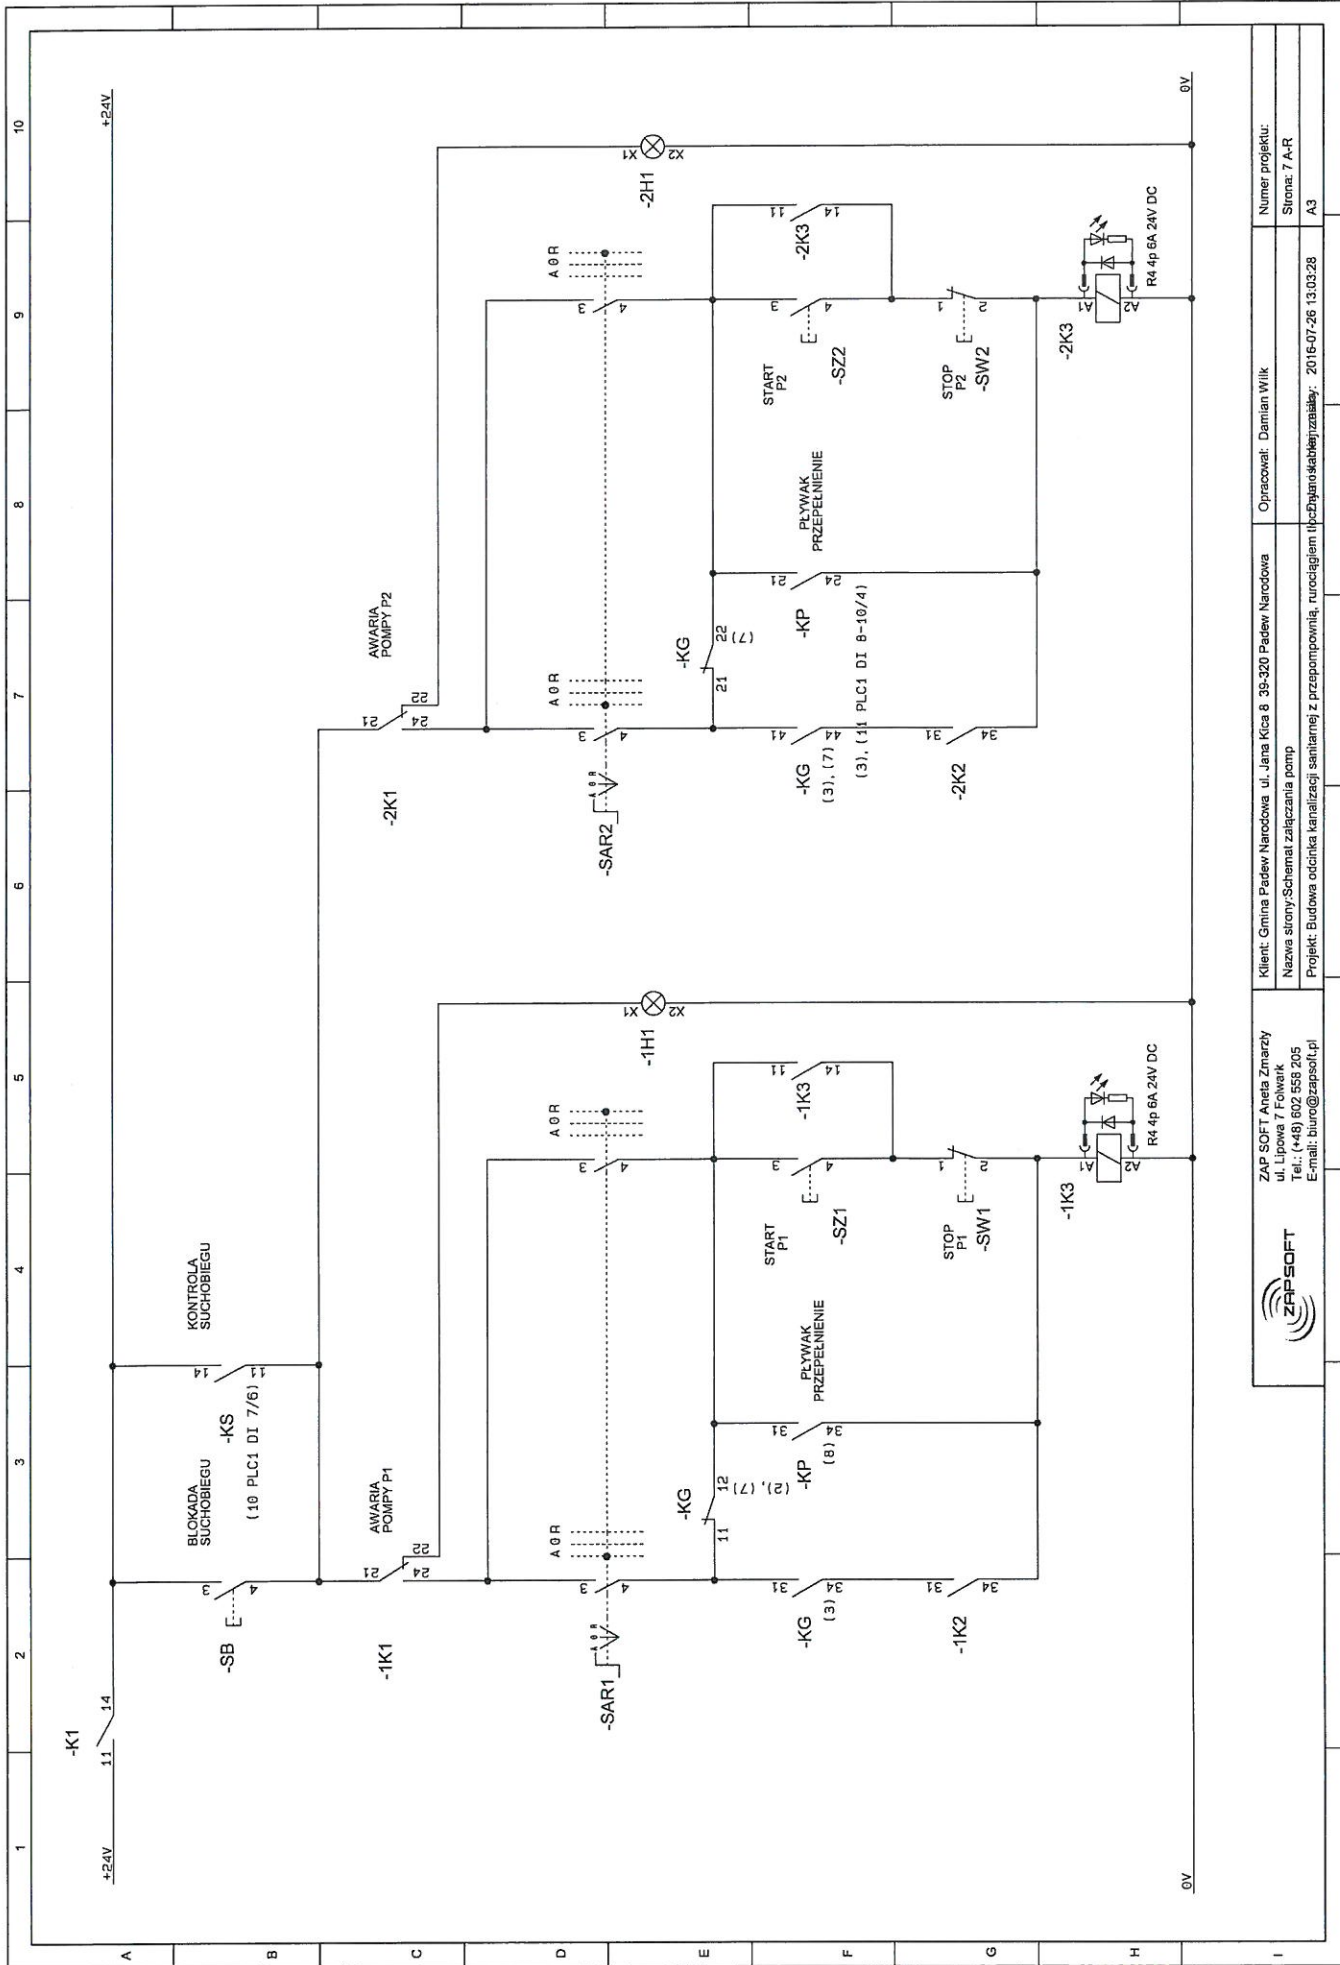


ZAP SOFT Aniela Zmarzy
 ul. Lipowa 7 Folwark
 Tel.: (+48) 602 558 205
 E-mail: biuro@zapssoft.pl



Klient: Gmina Pańew Narodowa ul. Jana Kicia 8 39-320 Pańew Narodowa
 Nazwa strony/Schemat złączania pomp
 Projekt: Budowa oddziału kanalizacji sanitarnej z przepompownią, nurcniagiem i lczbyraro skabiejrzazalaj. 2016-07-26 13.03.28

Opracował: Damian Wilk
 Numer projektu:
 Strona: 7 A-R
 A3

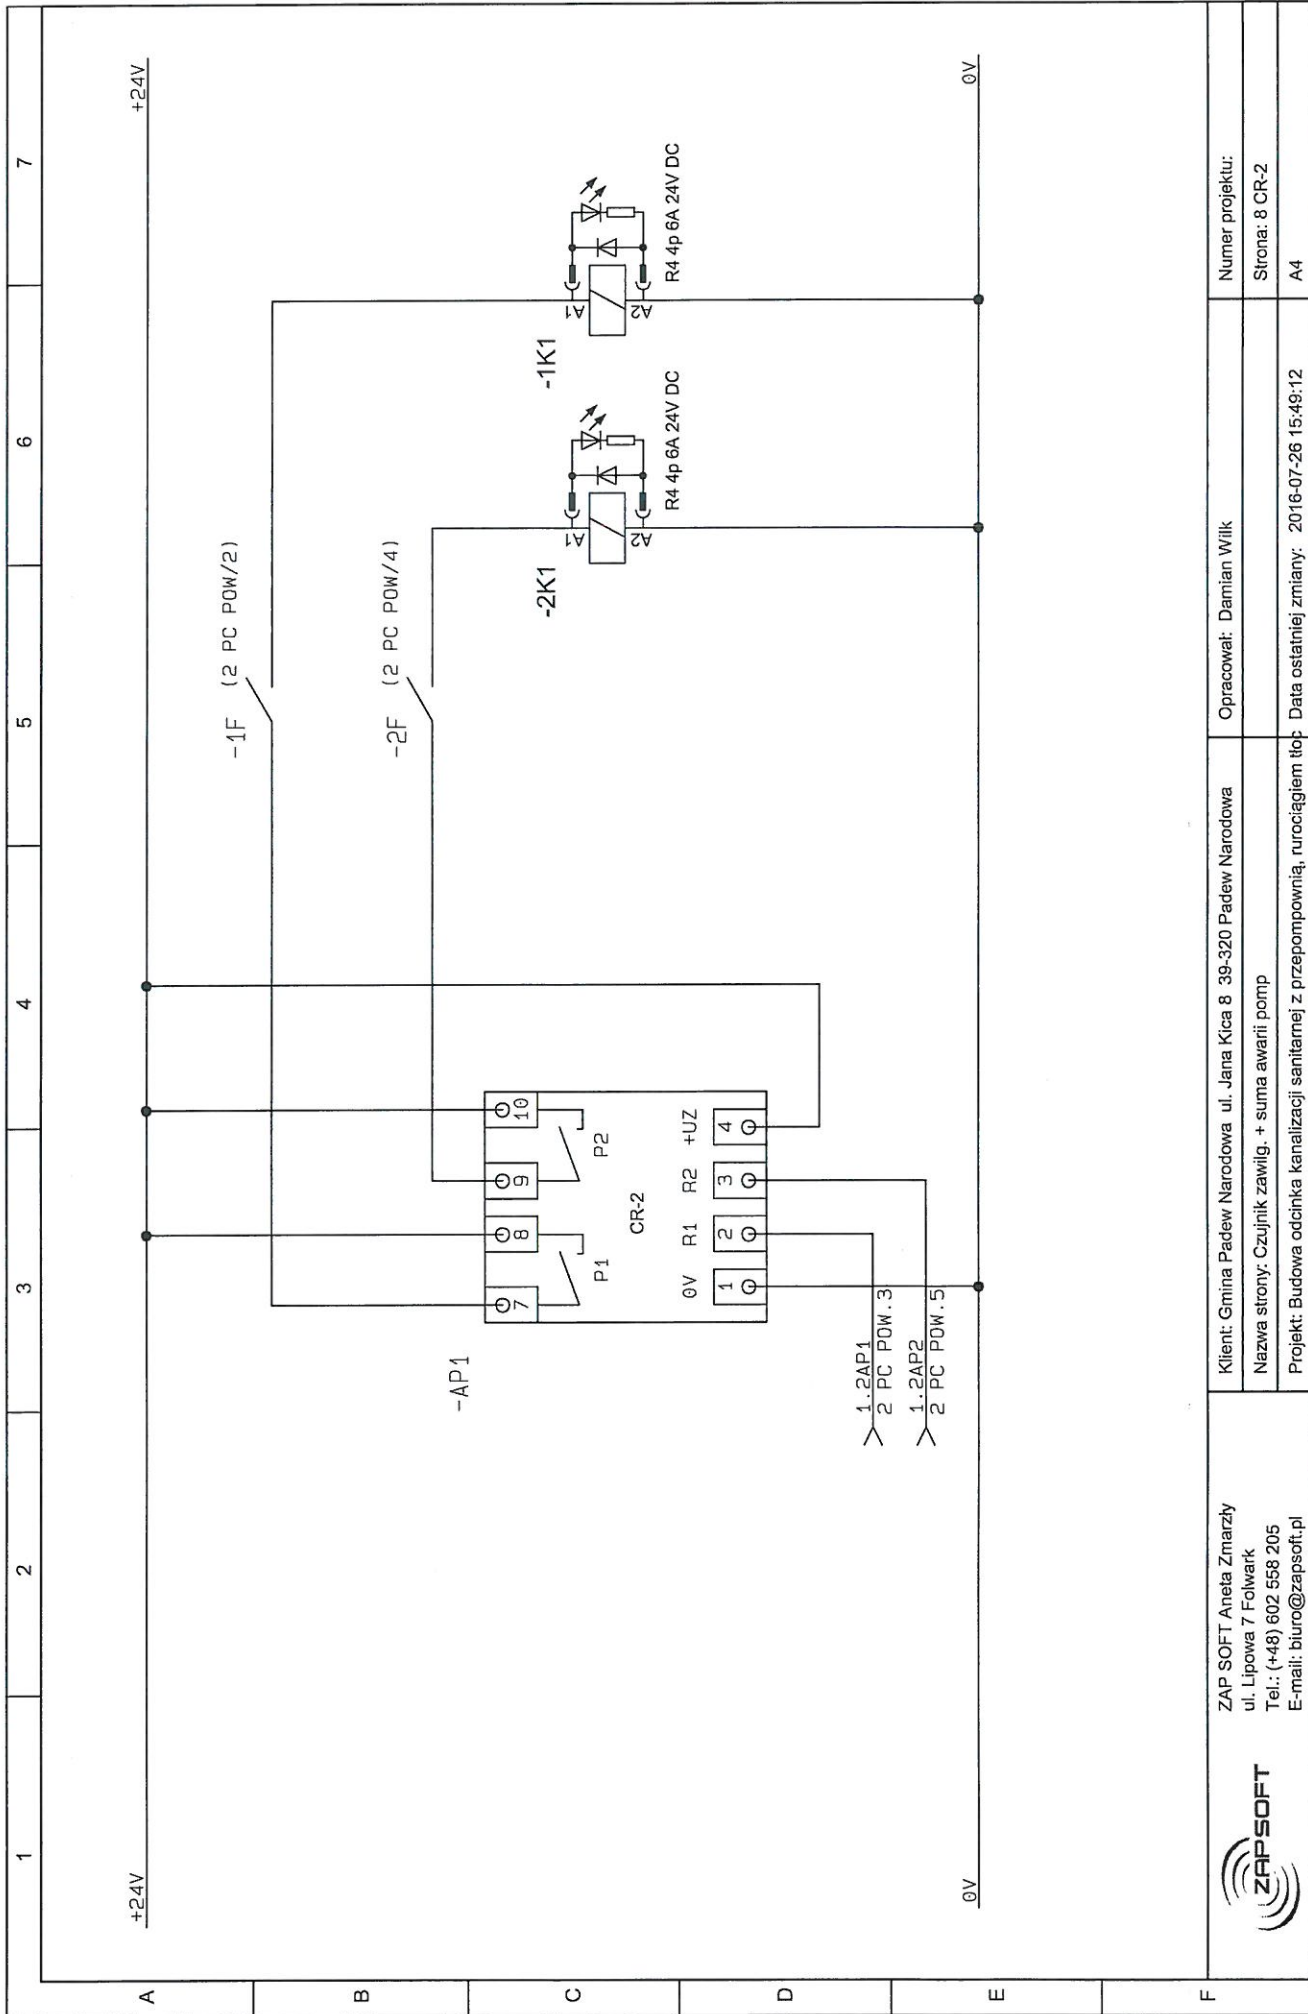

ZAP SOFT Aneta Zmarzły
 ul. Lipowa 7 Folwark
 Tel.: (+48) 602 558 205
 E-mail: biuro@zapsoft.pl



Klient: Gmina Padew Narodowa ul. Jana Kica 8 39-320 Padew Narodowa

Nazwa strony: Czujnik zawilg. + suma awarii pomp


Projekt: Budowa odcinka kanalizacji sanitarnej z przepompownią, rurociągiem itp. Data ostatniej zmiany: 2016-07-26 15:49:12

Opracował: Damian Wilk

Numer projektu:


Strona: 8 CR-2

A4

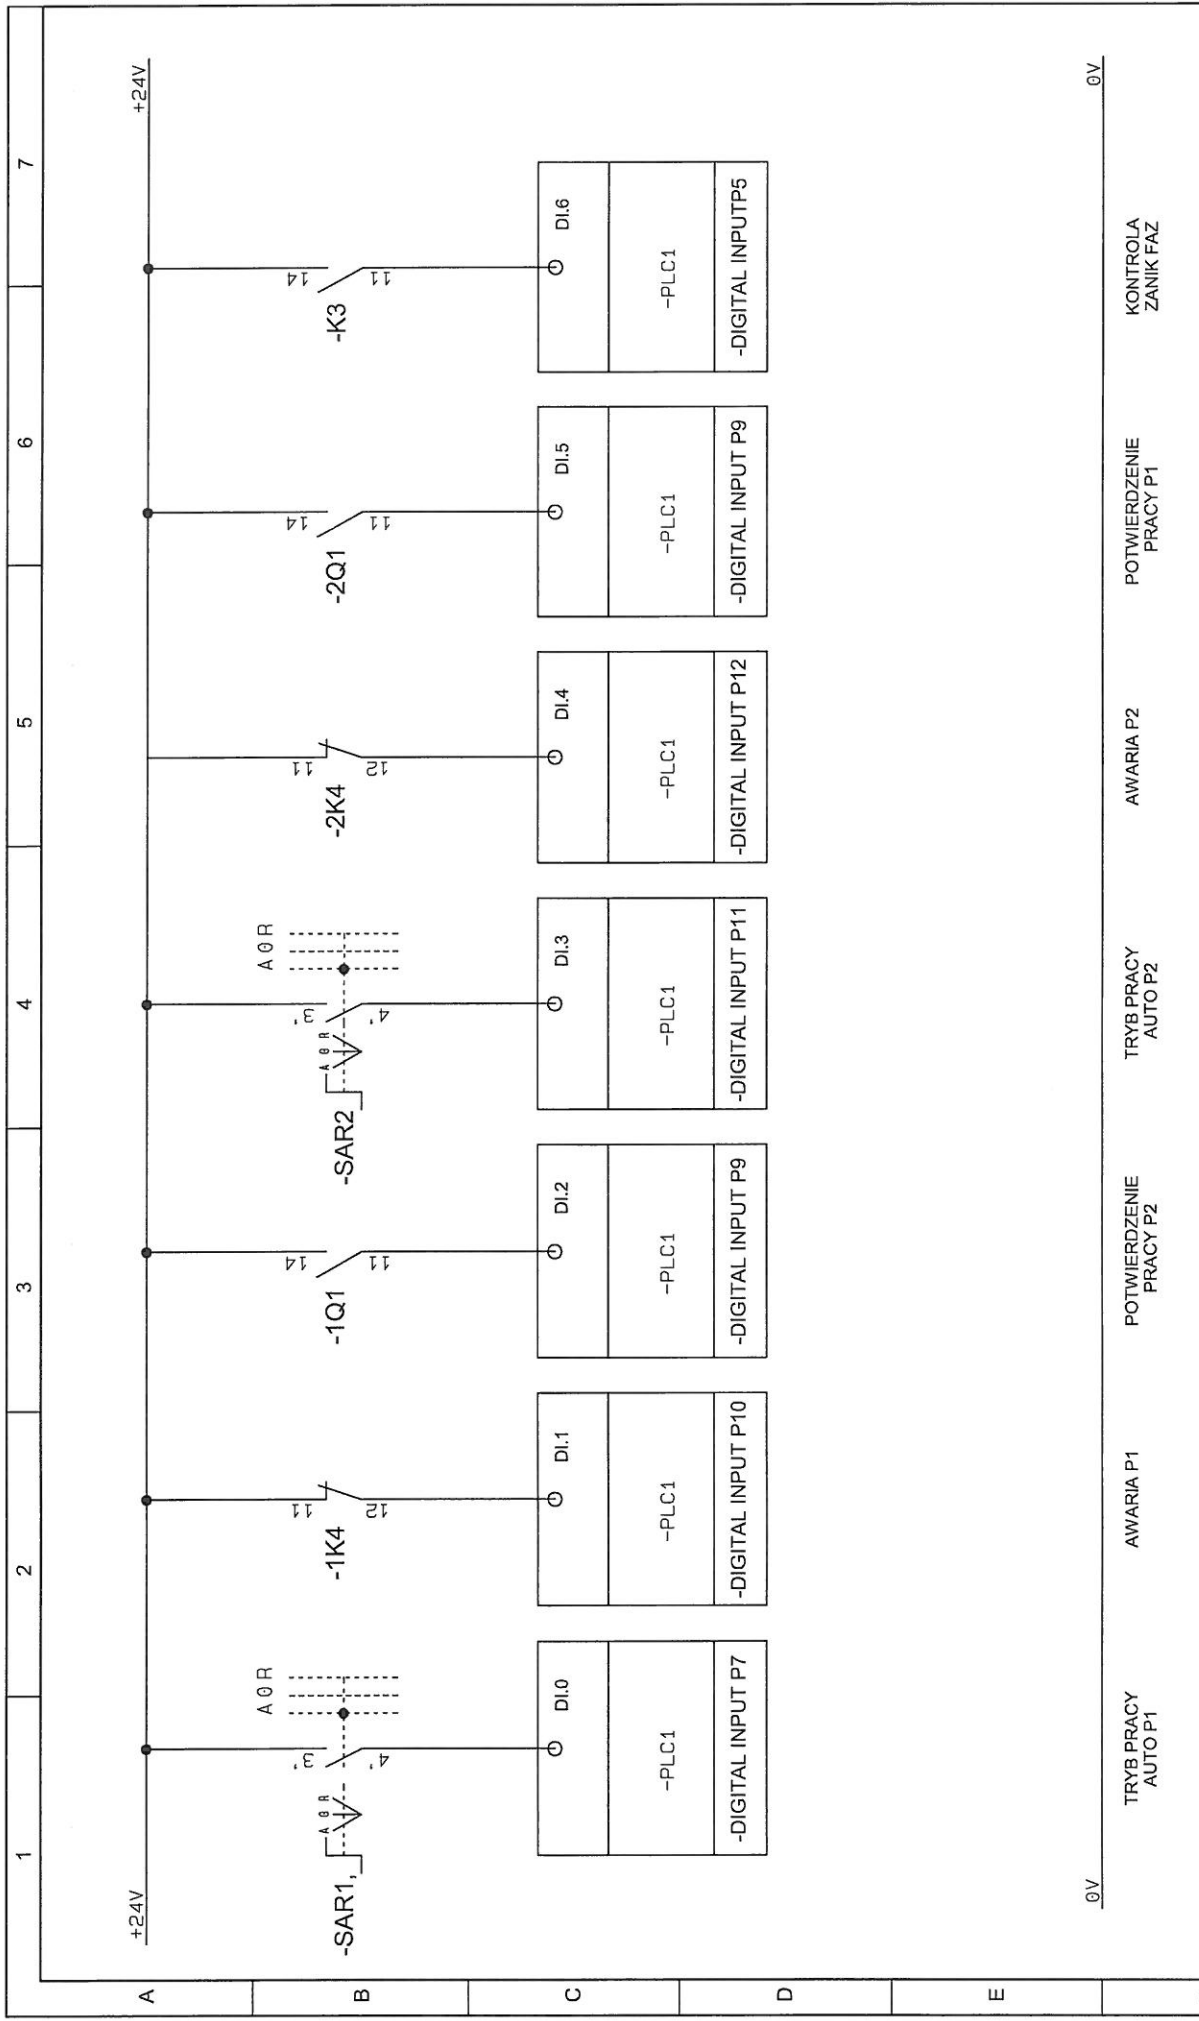

TRYB PRACY AUTO P1		AWARIA P1	POTWIERDZENIE PRACY P2	TRYB PRACY AUTO P2	AWARIA P2	POTWIERDZENIE PRACY P1	KONTROLA ZANIK FAZ
ZAP SOFT Aneta Zmarzy ul. Lipowa 7 Folwark Tel.: (+48) 602 558 205 E-mail: biuro@zapsoft.pl		Klient: Gmina Padew Narodowa ul. Jana Kica 8 39-320 Padew Narodowa Nazwa strony: Wejścia cyfrowe sterownika 0-6 Projekt: Budowa odcinka kanalizacji sanitarnej z przepompownią, rurociągiem iko: 2016-07-26 15:49:04		Opracował: Damian Wilk		Numer projektu: Strona: 9 PLCT DI 0-6 A4	



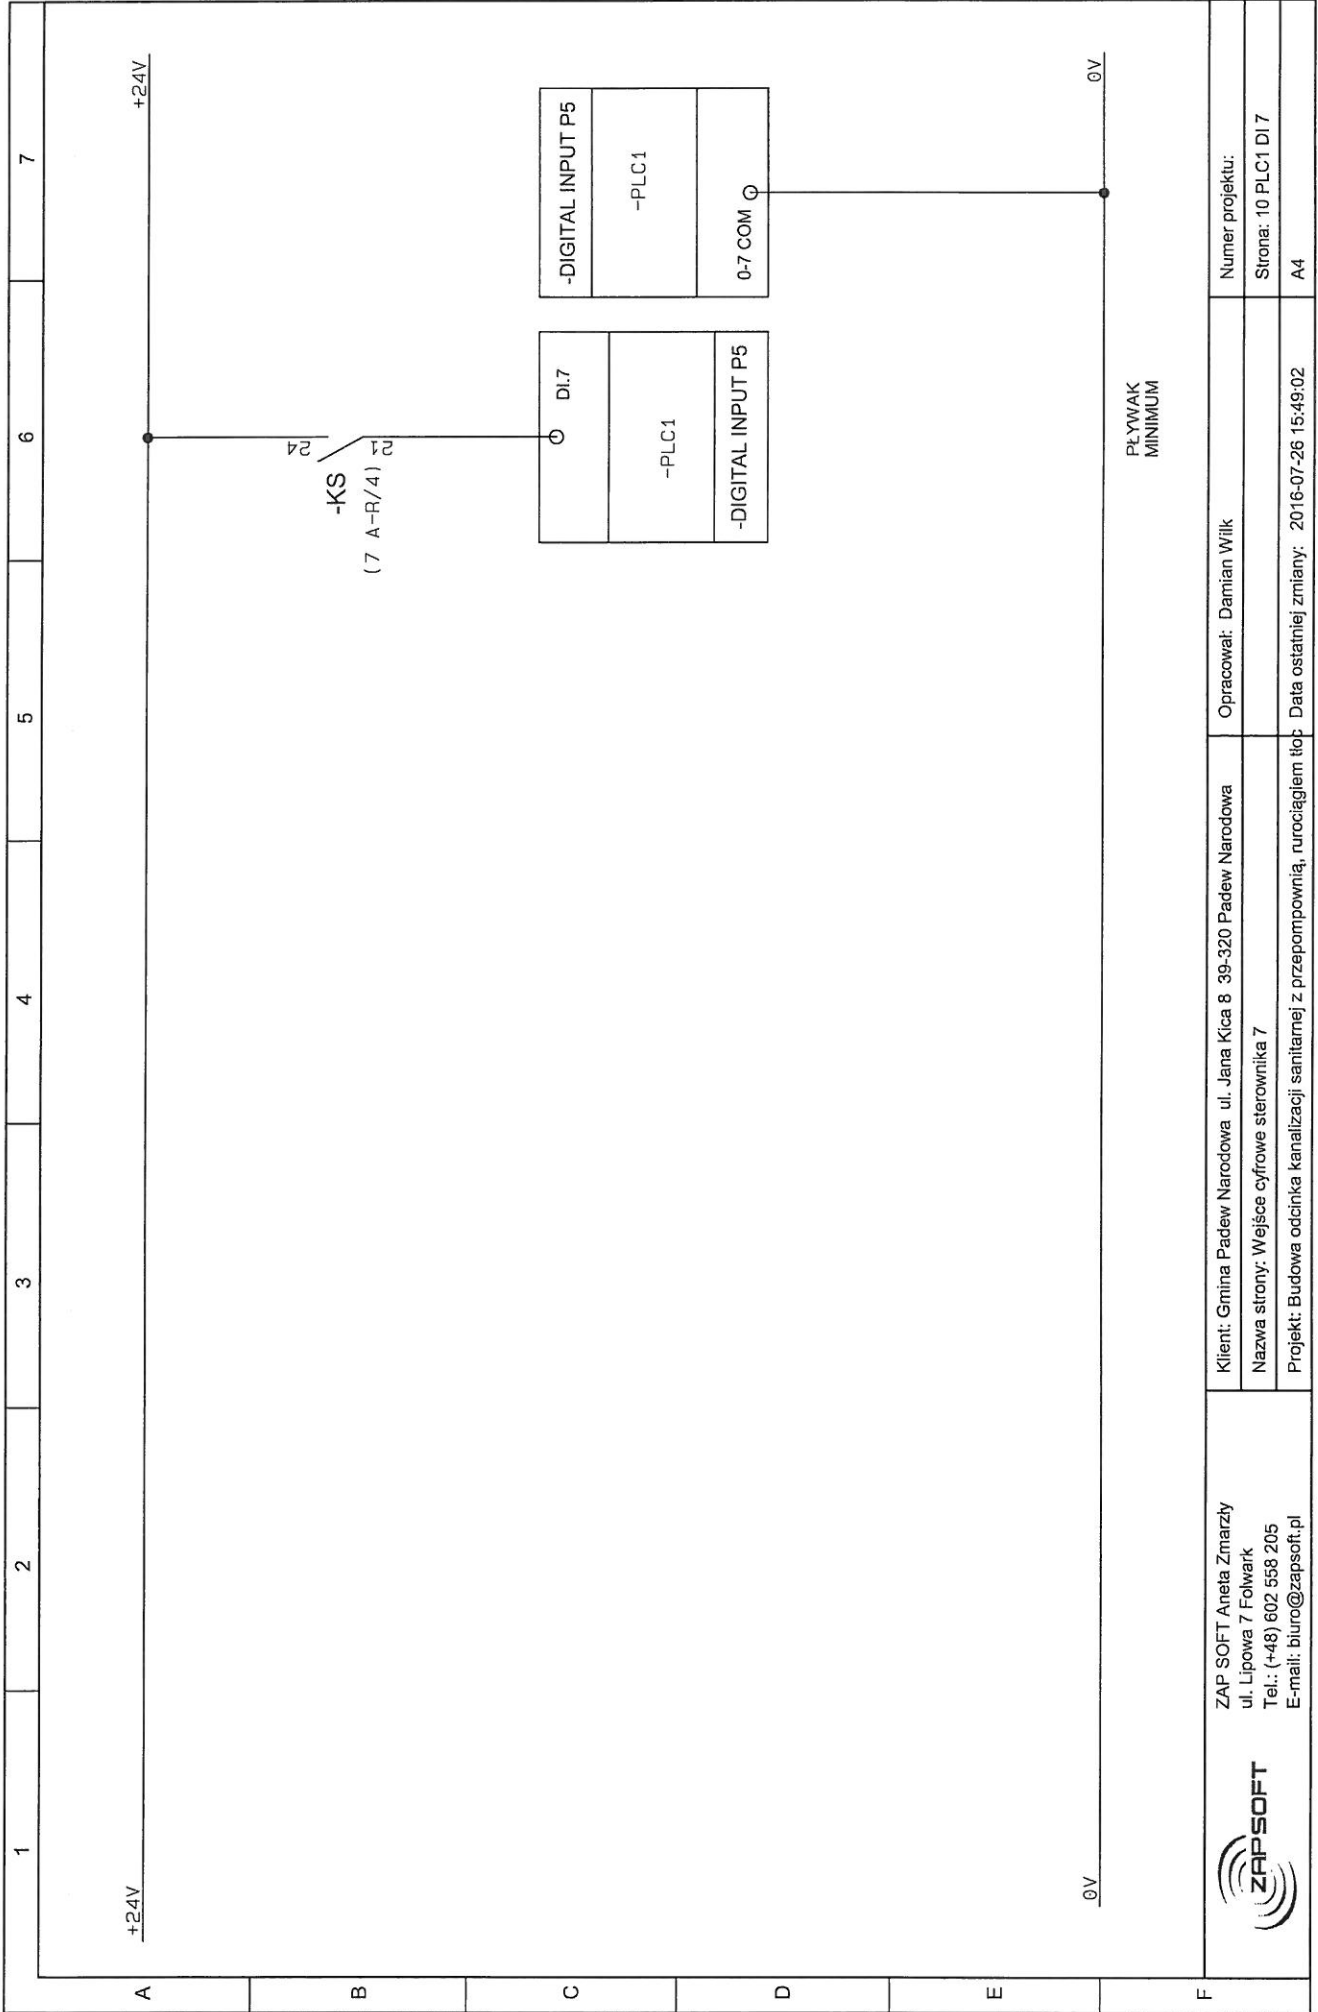

PLYWAK
MINIMUM

ZAP SOFT Aneta Zmarzły
ul. Lipowa 7 Folwark
Tel.: (+48) 602 558 205
E-mail: biuro@zapsoft.pl




Klient: Gmina Padew Narodowa ul. Jana Kica 8 39-320 Padew Narodowa
Nazwa strony: Wejście cyfrowe sterownika 7
Projekt: Budowa odcinka kanalizacji sanitarnej z przepompownią, rurociągiem tłok 2016-07-26 15:49:02

Opracował: Damian Wilk

Numer projektu:


Strona: 10 PLC1 DI 7


A4

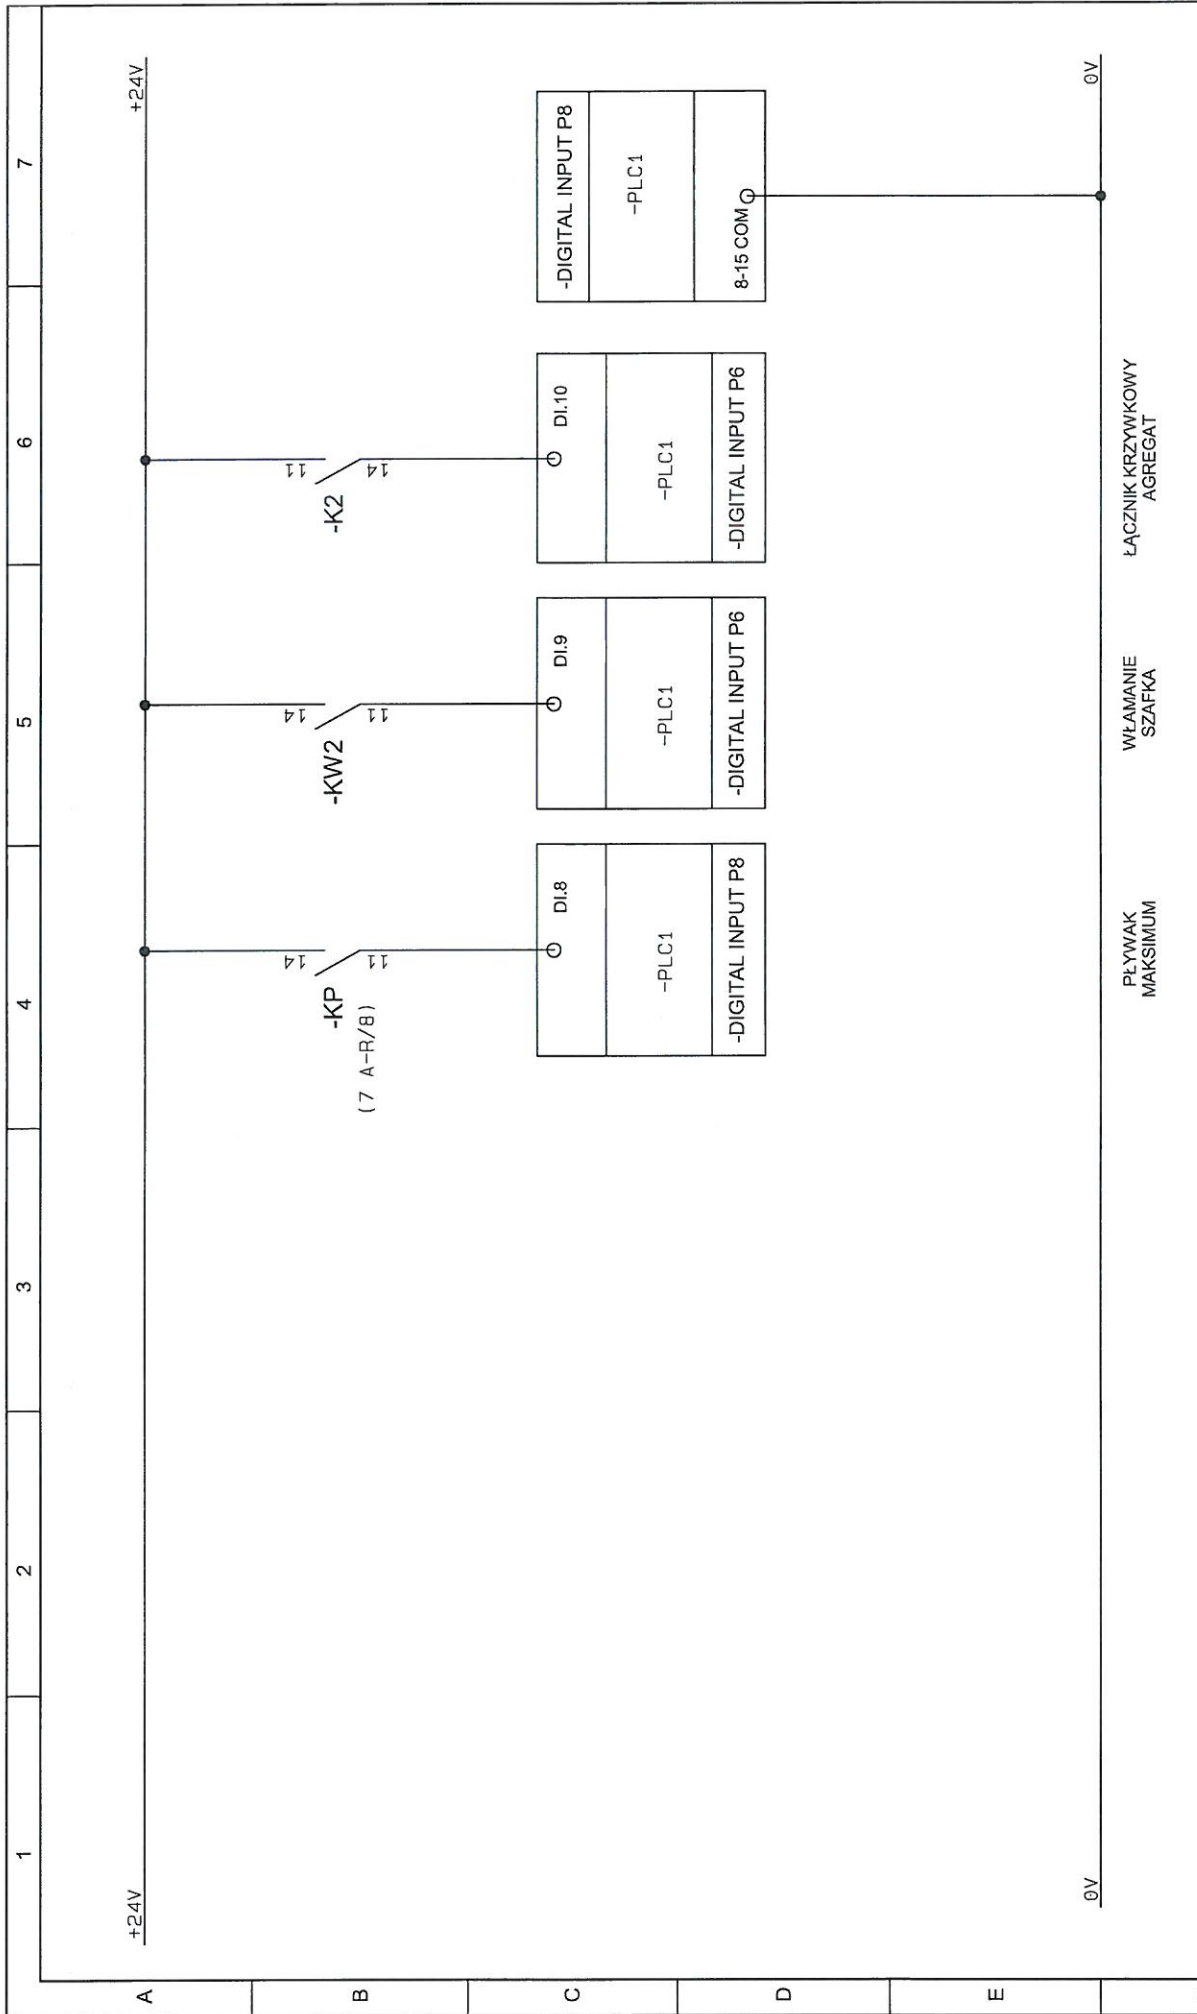


F				Klient: Gmina Padew Narodowa ul. Jana Kica 8 39-320 Padew Narodowa Nazwa strony: Wejścia cyfrowe sterownika 8-10 Projekt: Budowa odcinka kanalizacji sanitarnej z przepompownią, rurociągiem iko: 2016-07-26 15:48:58																
	ZAP SOFT Aneta Zmarzy ul. Lipowa 7 Folwark Tel.: (+48) 602 558 205 E-mail: biuro@zapsoft.pl			Opracował: Damian Wilk																
PŁYWAŁ MAKSYMUM			WŁAMANIE SZAFKA			ŁĄCZNIK KRZYWKOWY AGREGAT														
A			B			C			D			E								
1			2			3			4			5			6			7		

Numer projektu:
Strona: 11 PLC1 DI.8-10
A4

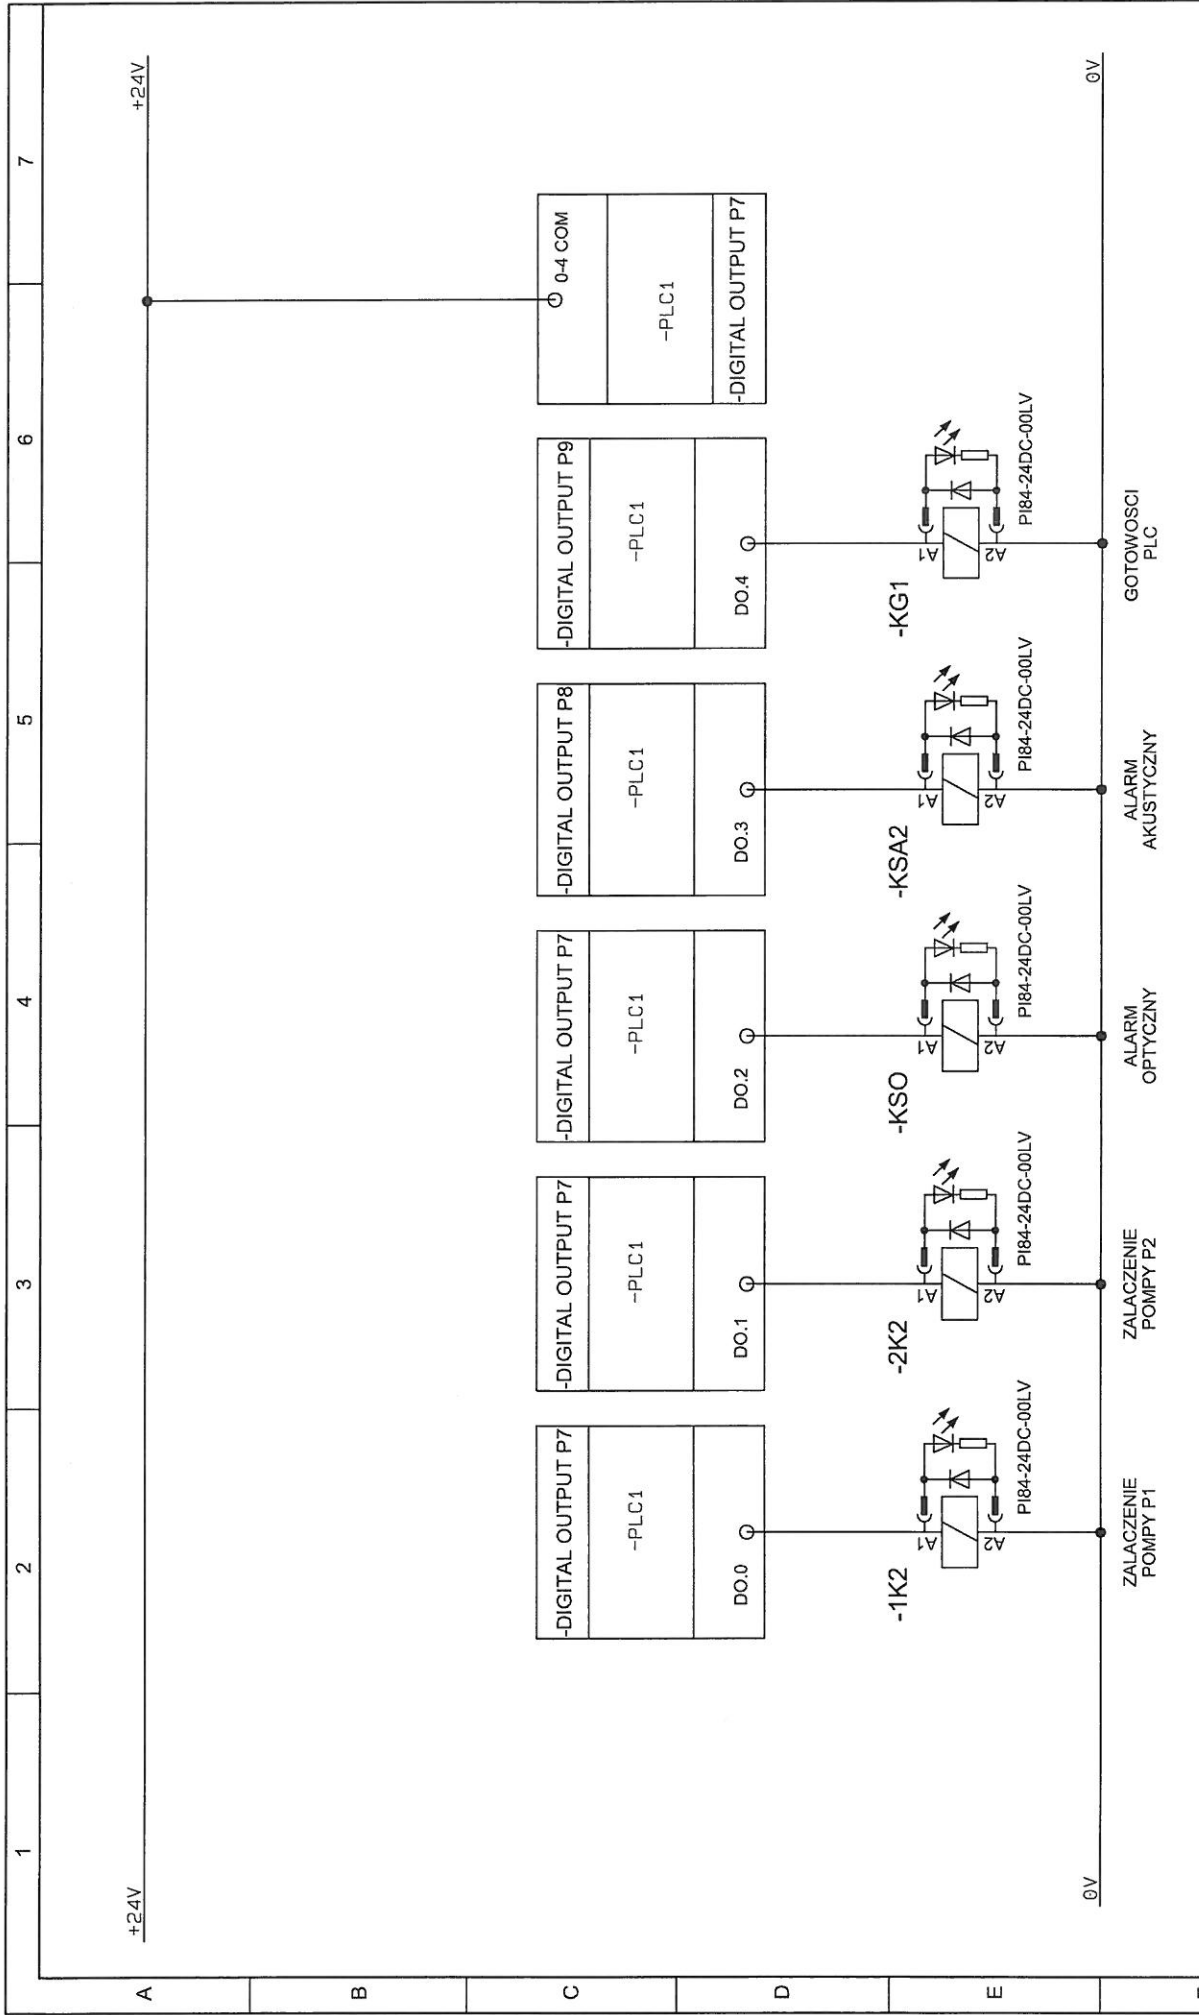


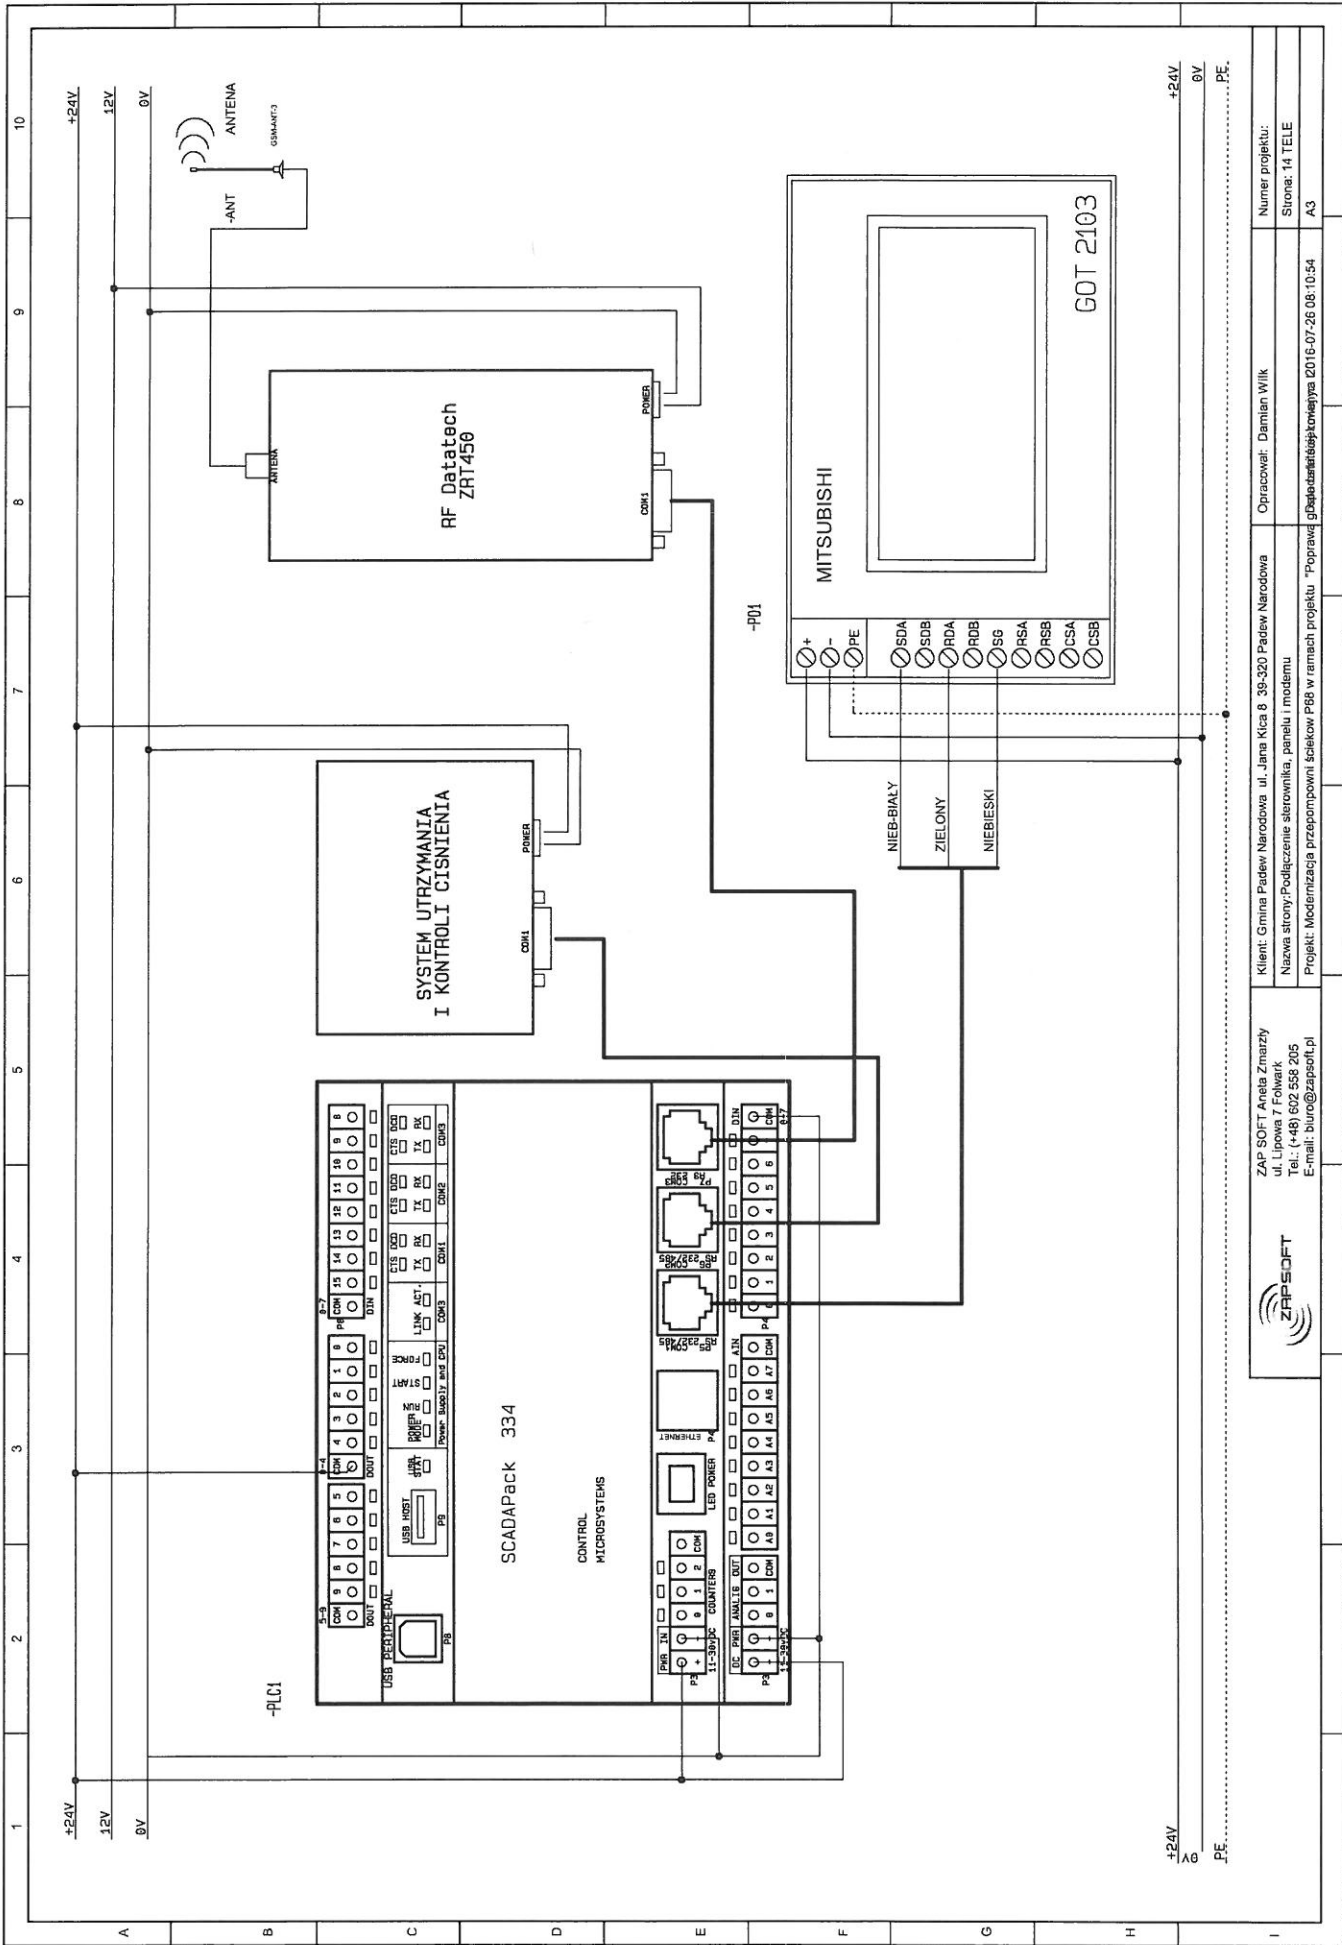
	Klient: Gmina Padew Narodowa ul. Jana Kica 8 39-320 Padew Narodowa Nazwa strony: Wyjścia cyfrowe sterownika 0-4 Projekt: Budowa odcinka kanalizacji sanitarnej z przepompownią, rurociągami Ilo: Data ostatniej zmiany: 2016-07-26 15:48:54		Opracował: Damian Wilk	Numer projektu:
	ZAP SOFT Aneta Zmarzy ul. Lipowa 7 Folwark Tel.: (+48) 602 558 205 E-mail: biuro@zapsoft.pl			Strona: 12 PLC1 DO 0-4
				A4

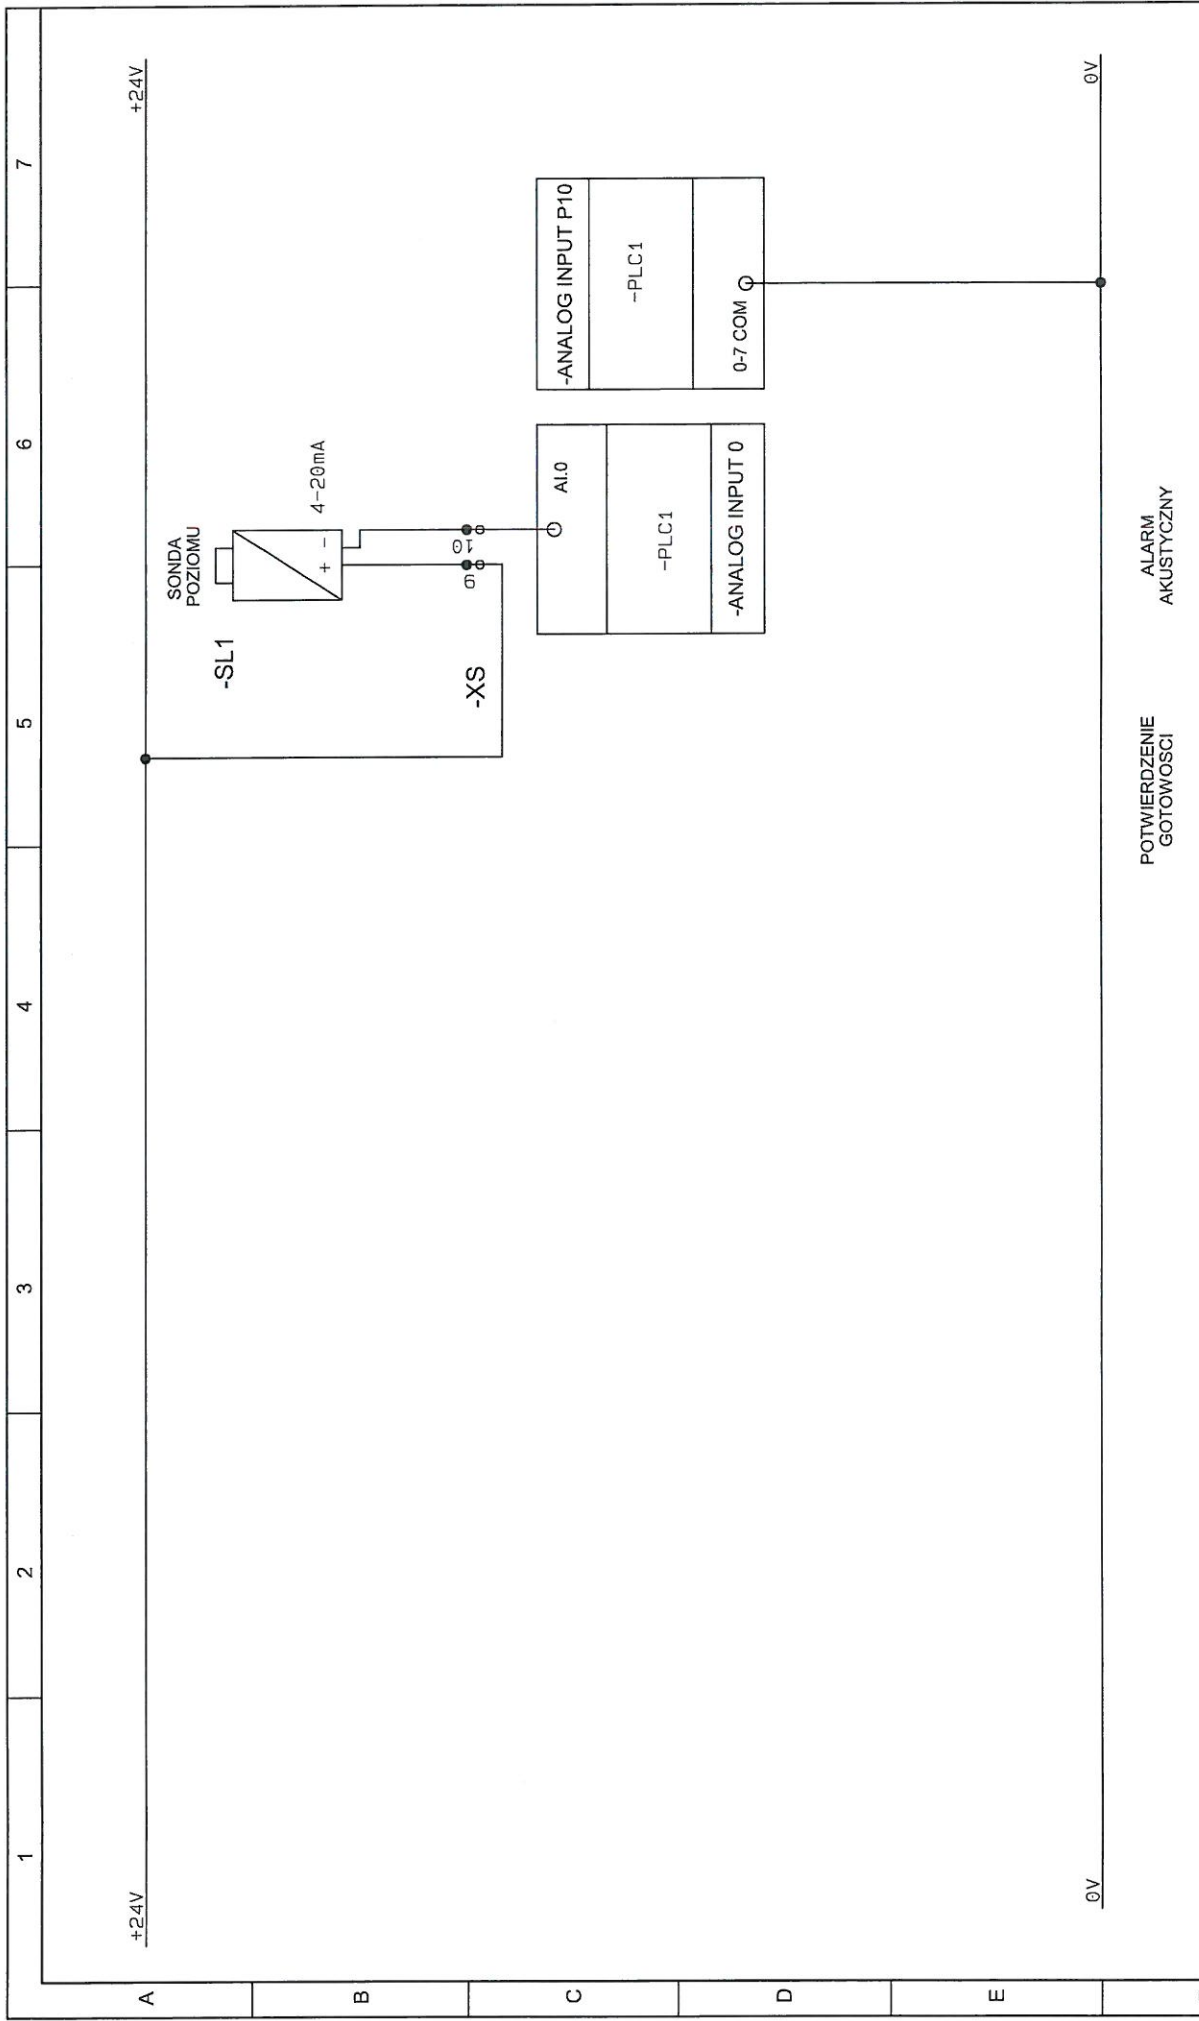


POTWIERDZENIE
GOTOWOSCI

ALARM
AKUSTYCZNY


 <p>ZAP SOFT Aneta Zmarzły ul. Lipowa 7 Folwark Tel.: (+48) 602 558 205 E-mail: biuro@zapsoft.pl</p>	<p>Klient: Gmina Padew Narodowa ul. Jana Kica 8 39-320 Padew Narodowa</p>	<p>Numer projektu:</p>
	<p>Nazwa strony: Wejście analogowe sterownika 0</p>	<p>Opracował: Damian Wilk</p>
	<p>Projekt: Budowa odcinka kanalizacji sanitarnej z przepompownią, rurociągiem itp. 2016.07-26 15:48:48</p>	<p>Strona: 13 PLC1 AI 0 A4</p>



		Klient: Gmina Padew Narodowa ul. Jana Kica 8 39-320 Padew Narodowa Nazwa strony: Podłączenie sterownika, panelu i modemu Projekt: Modernizacja przepompowni ścieków P88 w ramach projektu "Poprawa gospodarki ściekowej"	
ZAP SOFT Aneta Zmarzy ul. Lipowa 7 Folwark Tel: (+48) 602 558 205 E-mail: biuro@zapsoft.pl		Opracował: Damian Wilk Strona: 14 TELE A3	

+24V
 12V
 0V
 PE

+24V
 0V
 PE

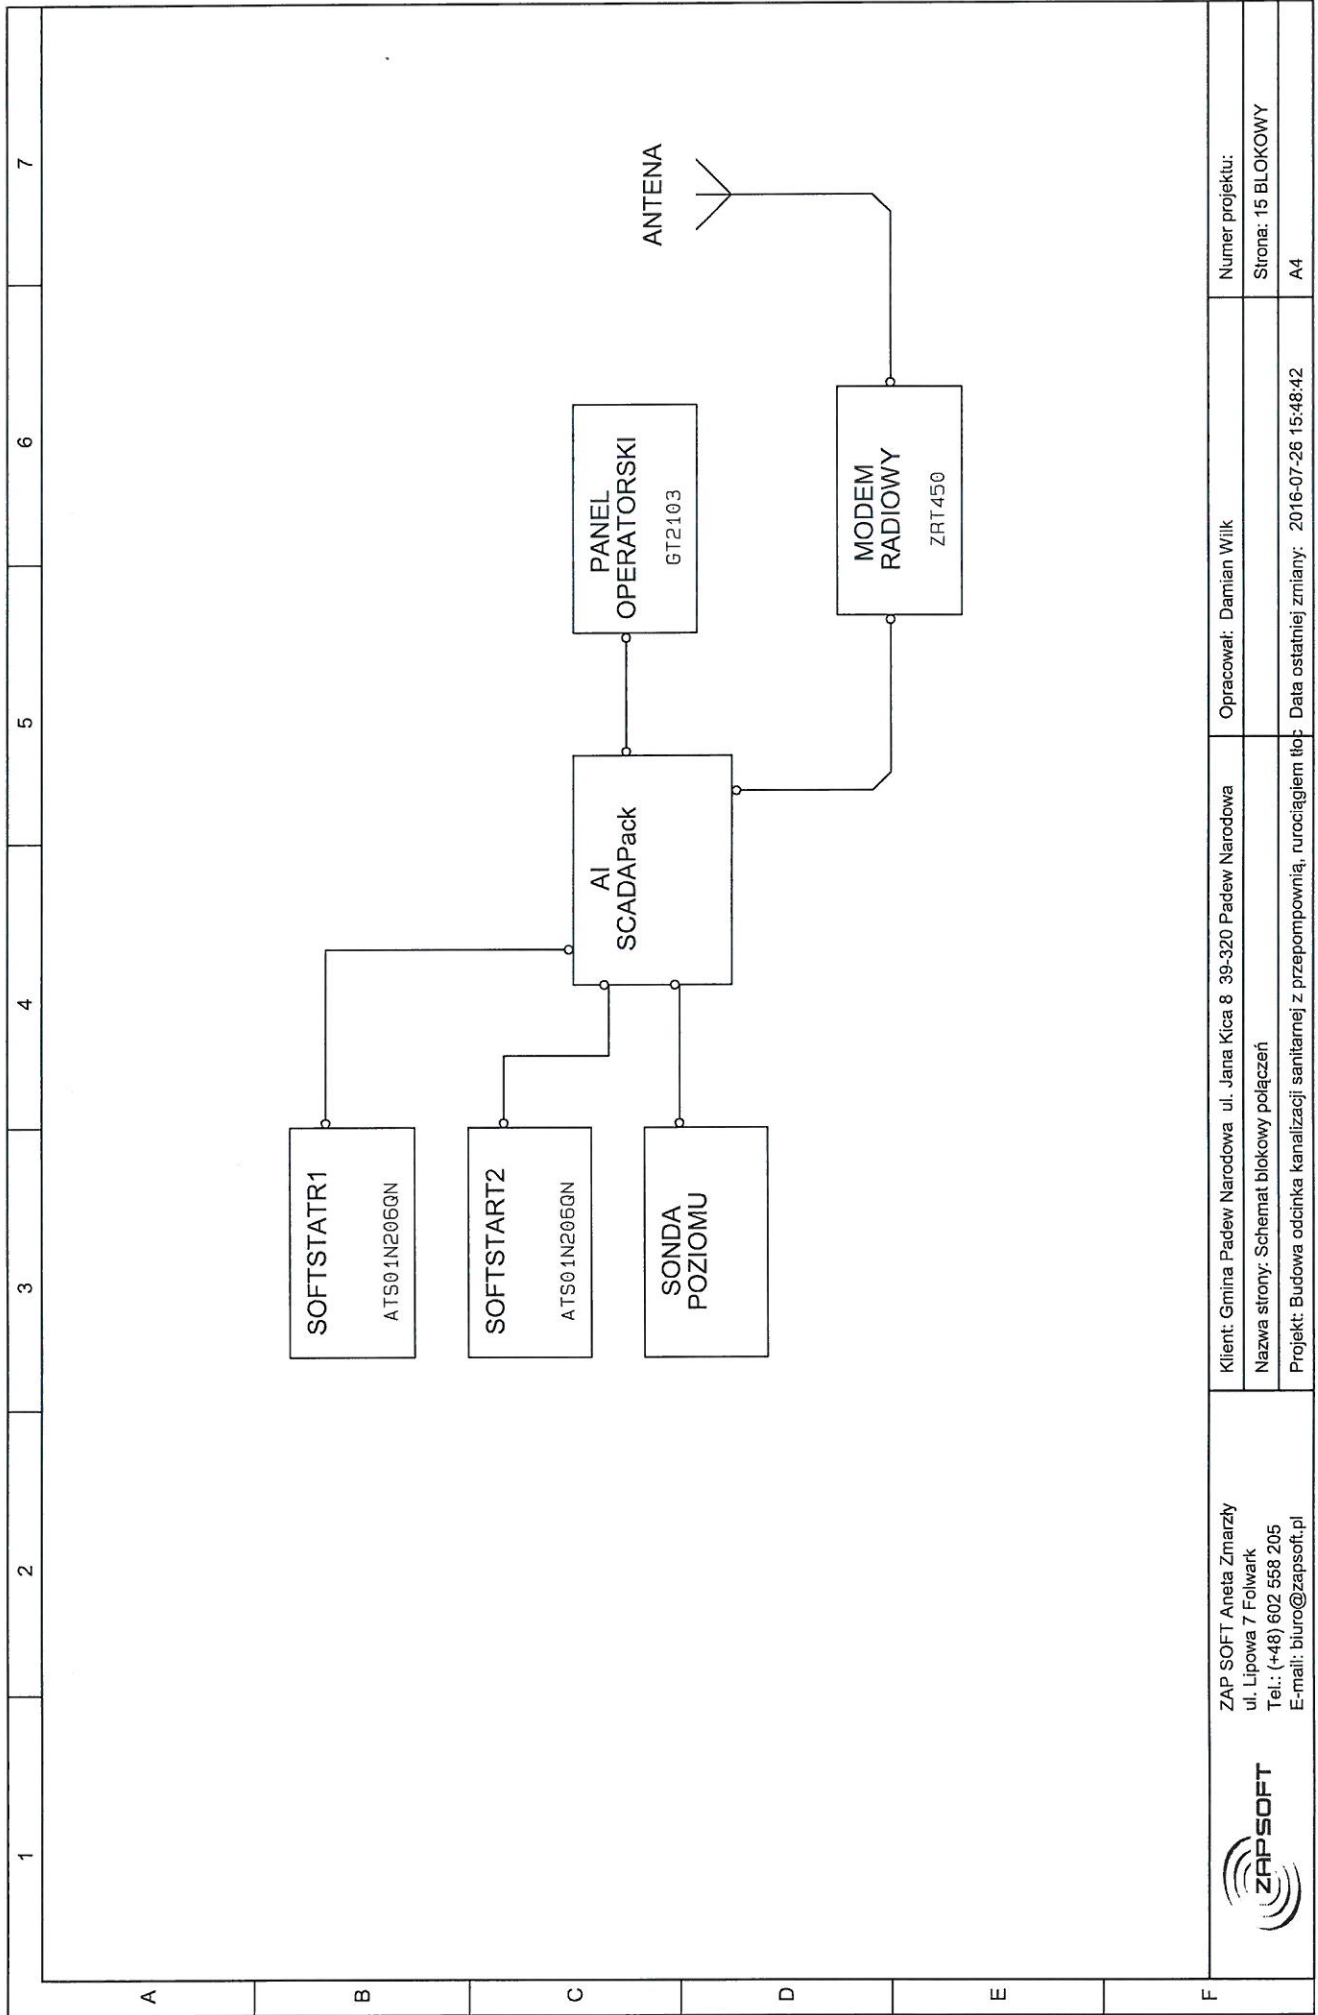

ZAP SOFT Aneta Zmarzły
 ul. Lipowa 7 Folwark
 Tel.: (+48) 602 558 205
 E-mail: biuro@zapsoft.pl



Klient: Gmina Padew Narodowa ul. Jana Kicia 8 39-320 Padew Narodowa
 Nazwa strony: Schemat blokowy połączeń
 Projekt: Budowa odcinka kanalizacji sanitarnej z przepompownią, nurociąganiem tłoc. Data ostatniej zmiany: 2016-07-26 15:48:42

Opracował: Damian Wilk

Numer projektu:

Strona: 15 BLOKOWY

A4