



ZAP SOFT Aneta Zmarzły

ul. Lipowa 7 Folwark

Tel.: (+48) 602 558 205


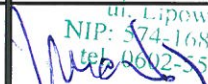
E-mail: biuro@zapsoft.pl


Nr projektu:

SCHEMATY ELEKTRYCZNE

Budowa odcinka sieci kanalizacji sanitarnej wraz z przepompownią ścieków i zasilaniem energetycznym przepompowni przy ul. Łukasiewicza w Padwi narodowej gmina Padew Narodowa


Zleceniodawca: Gmina Padew Narodowa
ul. Jana Kica 8
39-320 Padew Narodowa


	Imię i nazwisko	Data	Podpis
Opracował	Damian Wilk	26.07.2016	 ZAP SOFT Aneta Zmarzły 46-060 Folwark
Zatwierdził	Aneta Zmarzły	26.07.2016	 ul. Lipowa 7 NIP: 574-168-09-76 Tel. 602-558205

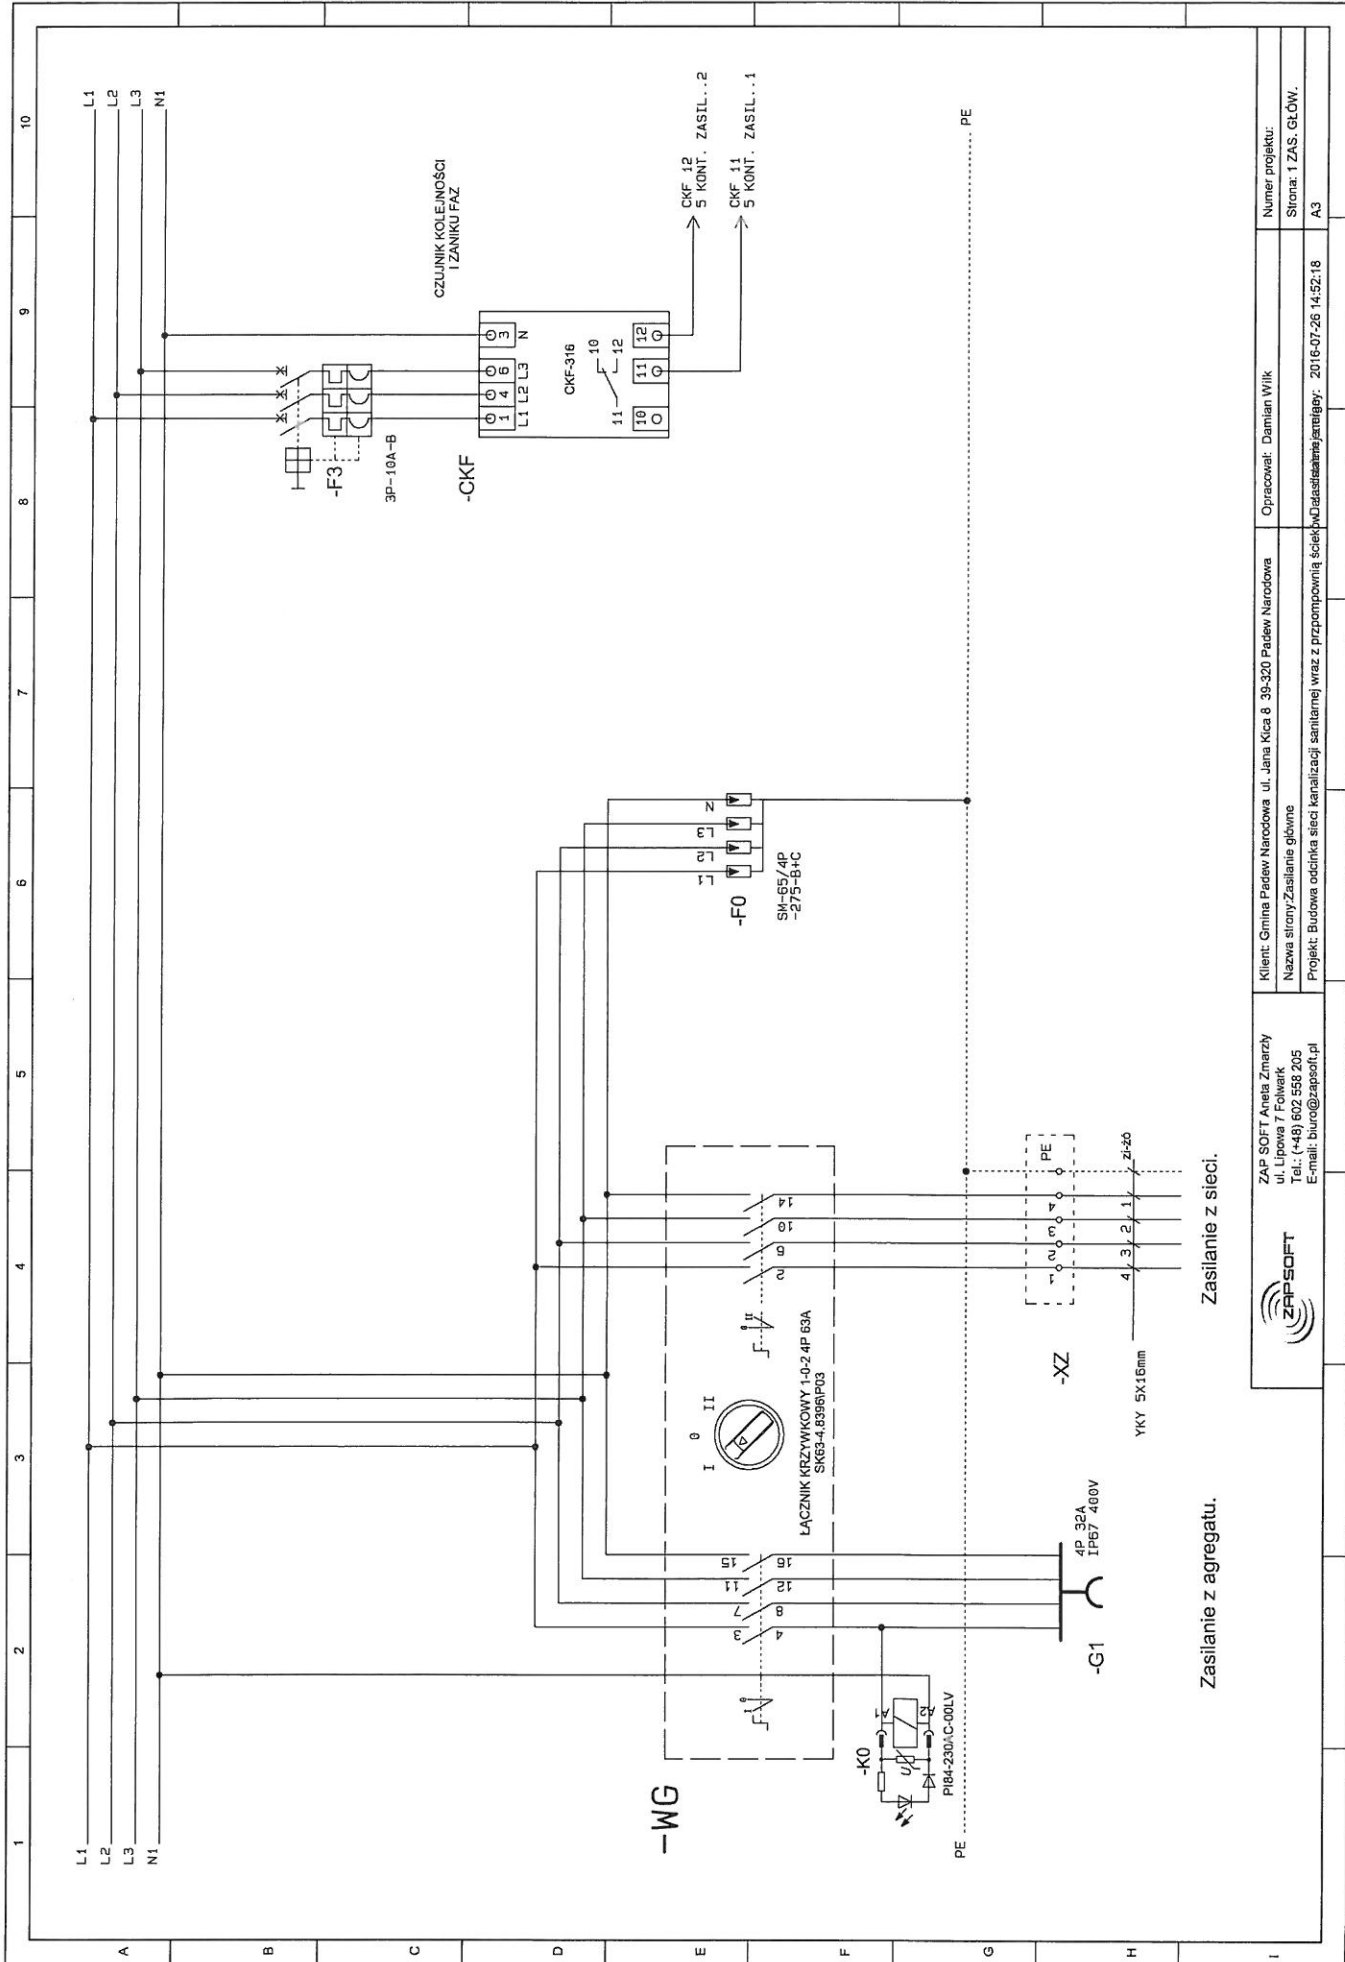


Zasilanie z agregatu.


Zasilanie z sieci.


		ZAP SOFT Aneta Zmarzy ul. Lipowa 7 Folwark Tel.: (+48) 602 558 205 E-mail: bur@zapsoft.pl		Klient: Gmina Padew Narodowa ul. Jana Kica 8 39-320 Padew Narodowa Nazwa strony: Zasilanie główne		Opracował: Damian Wilk		Numer projektu:	
				Projekt: Budowa odcinka sieci kanalizacji sanitarniej wraz z przepompownią ściekową i stacją pomp 2016-07-26 14:52:18		Strona: 1 ZAS. GŁOW.		A3	

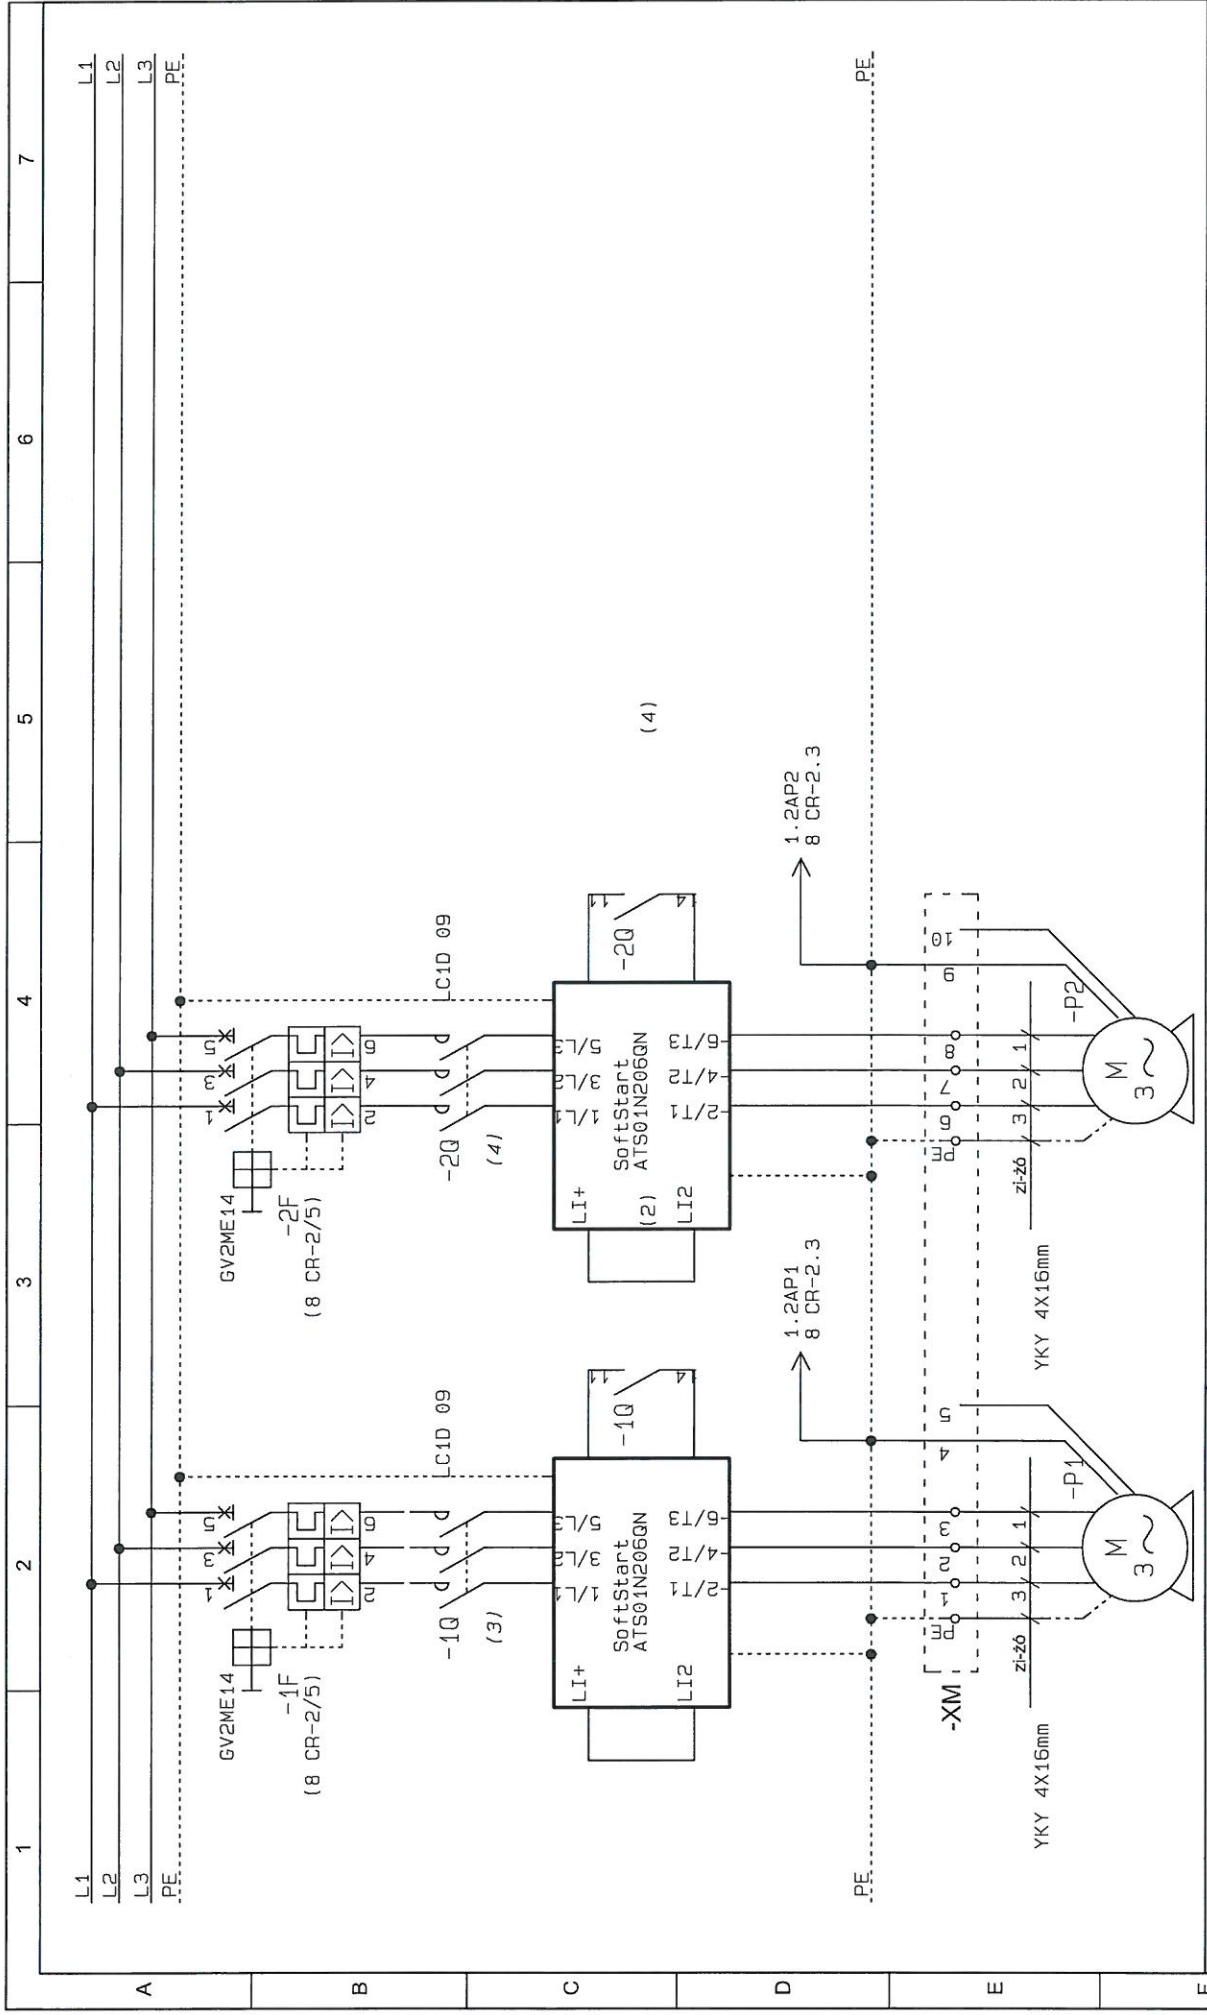

	ZAP SOFT Aneta Zmarzy ul. Lipowa 7 Folwark Tel.: (+48) 602 558 205 E-mail: biuro@zapsoft.pl	Klient: Gmina Padew Narodowa ul. Jana Kica 8 39-320 Padew Narodowa Nazwa strony: Zasilanie pomp Projekt: Budowa odcinka sieci kanalizacji sanitarnej wraz z prz Pompownią ścieków Data ostatniej zmiany: 2016-07-26 15:53:36	Opracował: Damian Wilk	Numer projektu: Strona: 2 PC POW A4

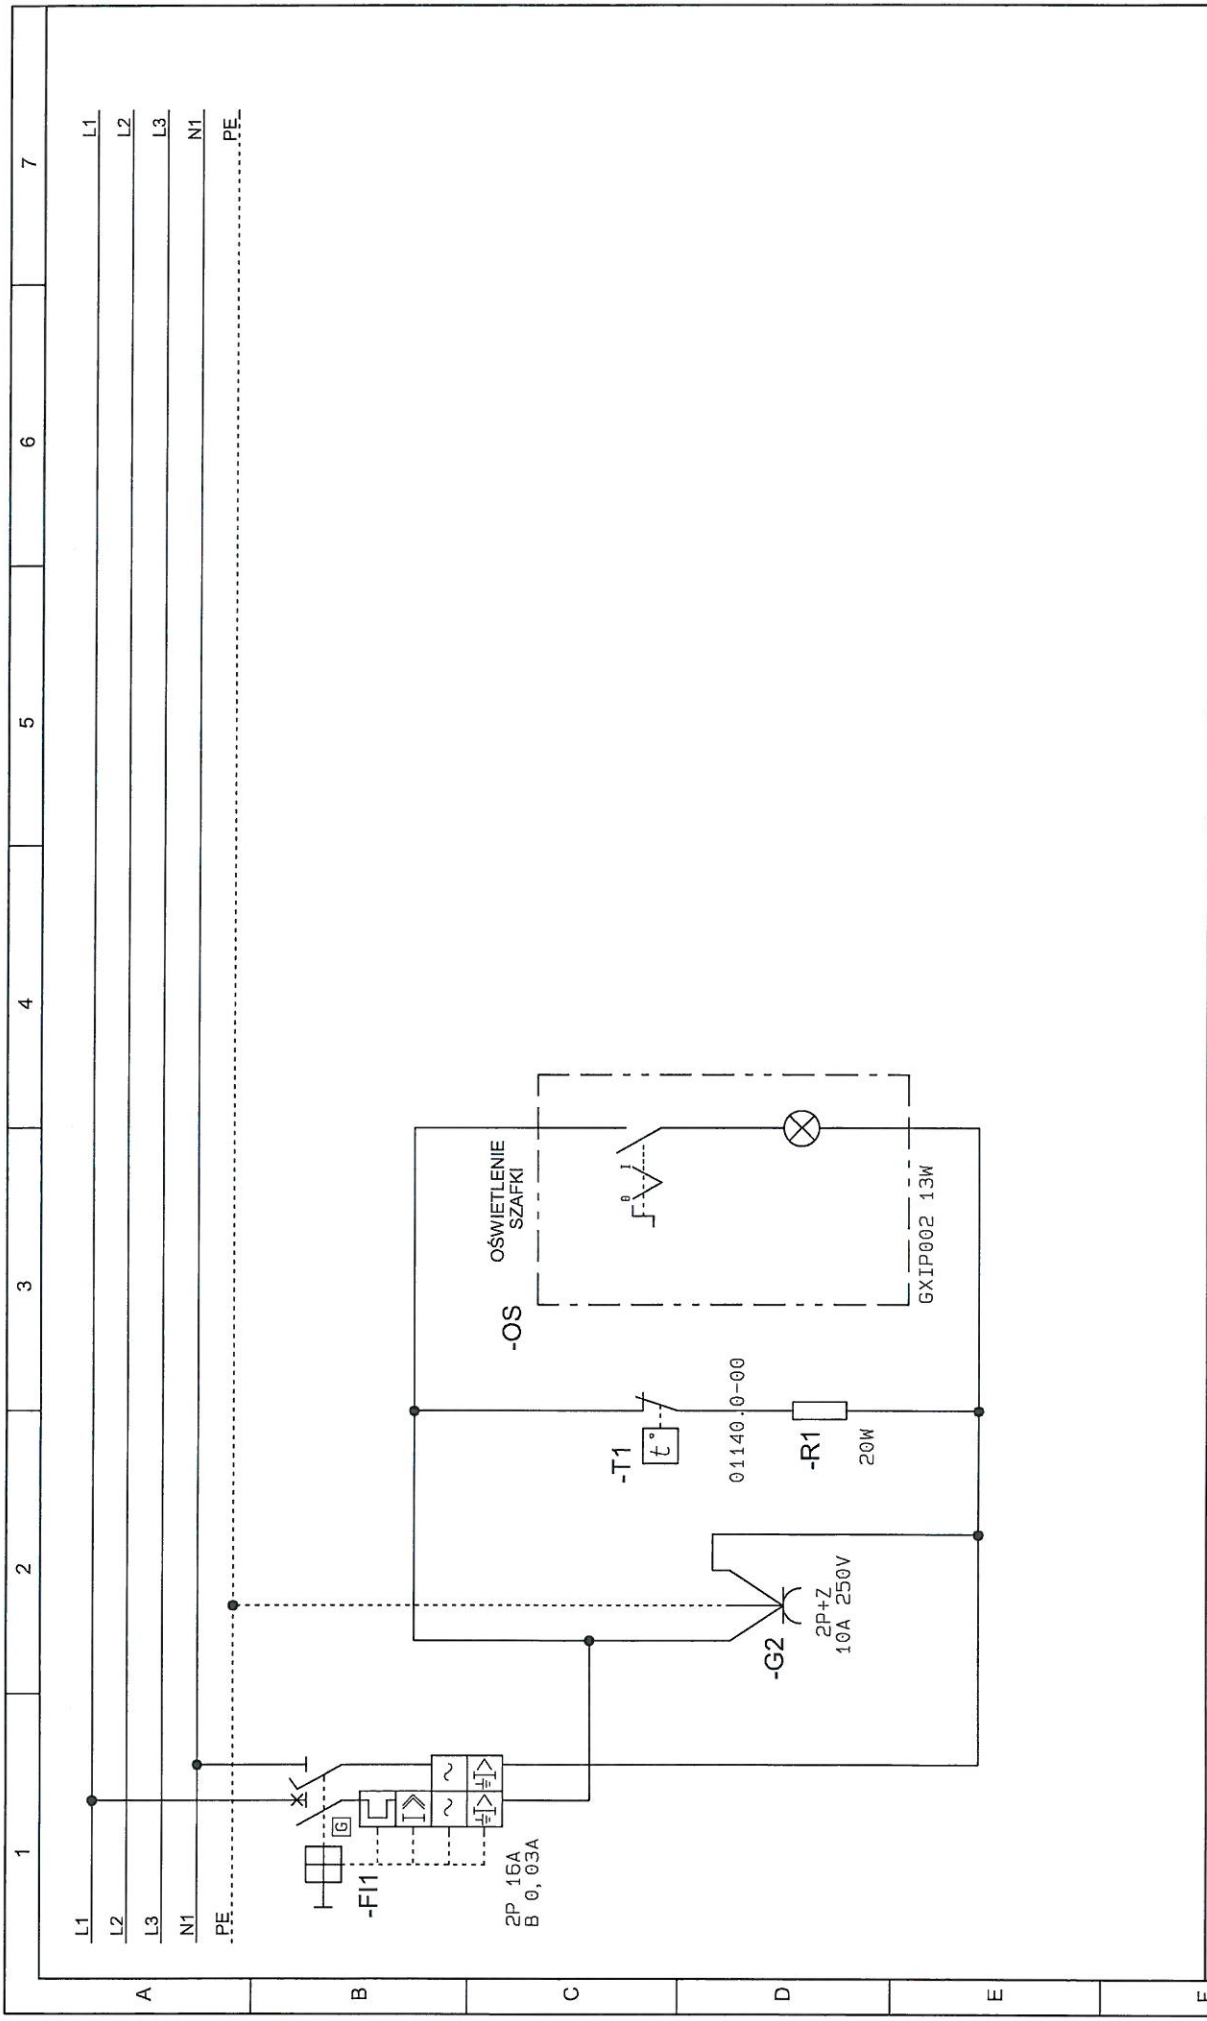

	Klient: Gmina Padew Narodowa ul. Jana Kica 8 39-320 Padew Narodowa Nazwa strony: Oświetlenie i grzałka szafy Projekt: Budowa odcinka sieci kanalizacji sanitarnej wraz z przepompownią ścieków		Opracował: Damian Wilk Data ostatniej zmiany: 2016-07-26 10:56:54	
	ZAP SOFT Aneta Zmarzły ul. Lipowa 7 Folwark Tel.: (+48) 602 558 205 E-mail: biuro@zapsoft.pl		Numer projektu: Strona: 3 ST2 A4	

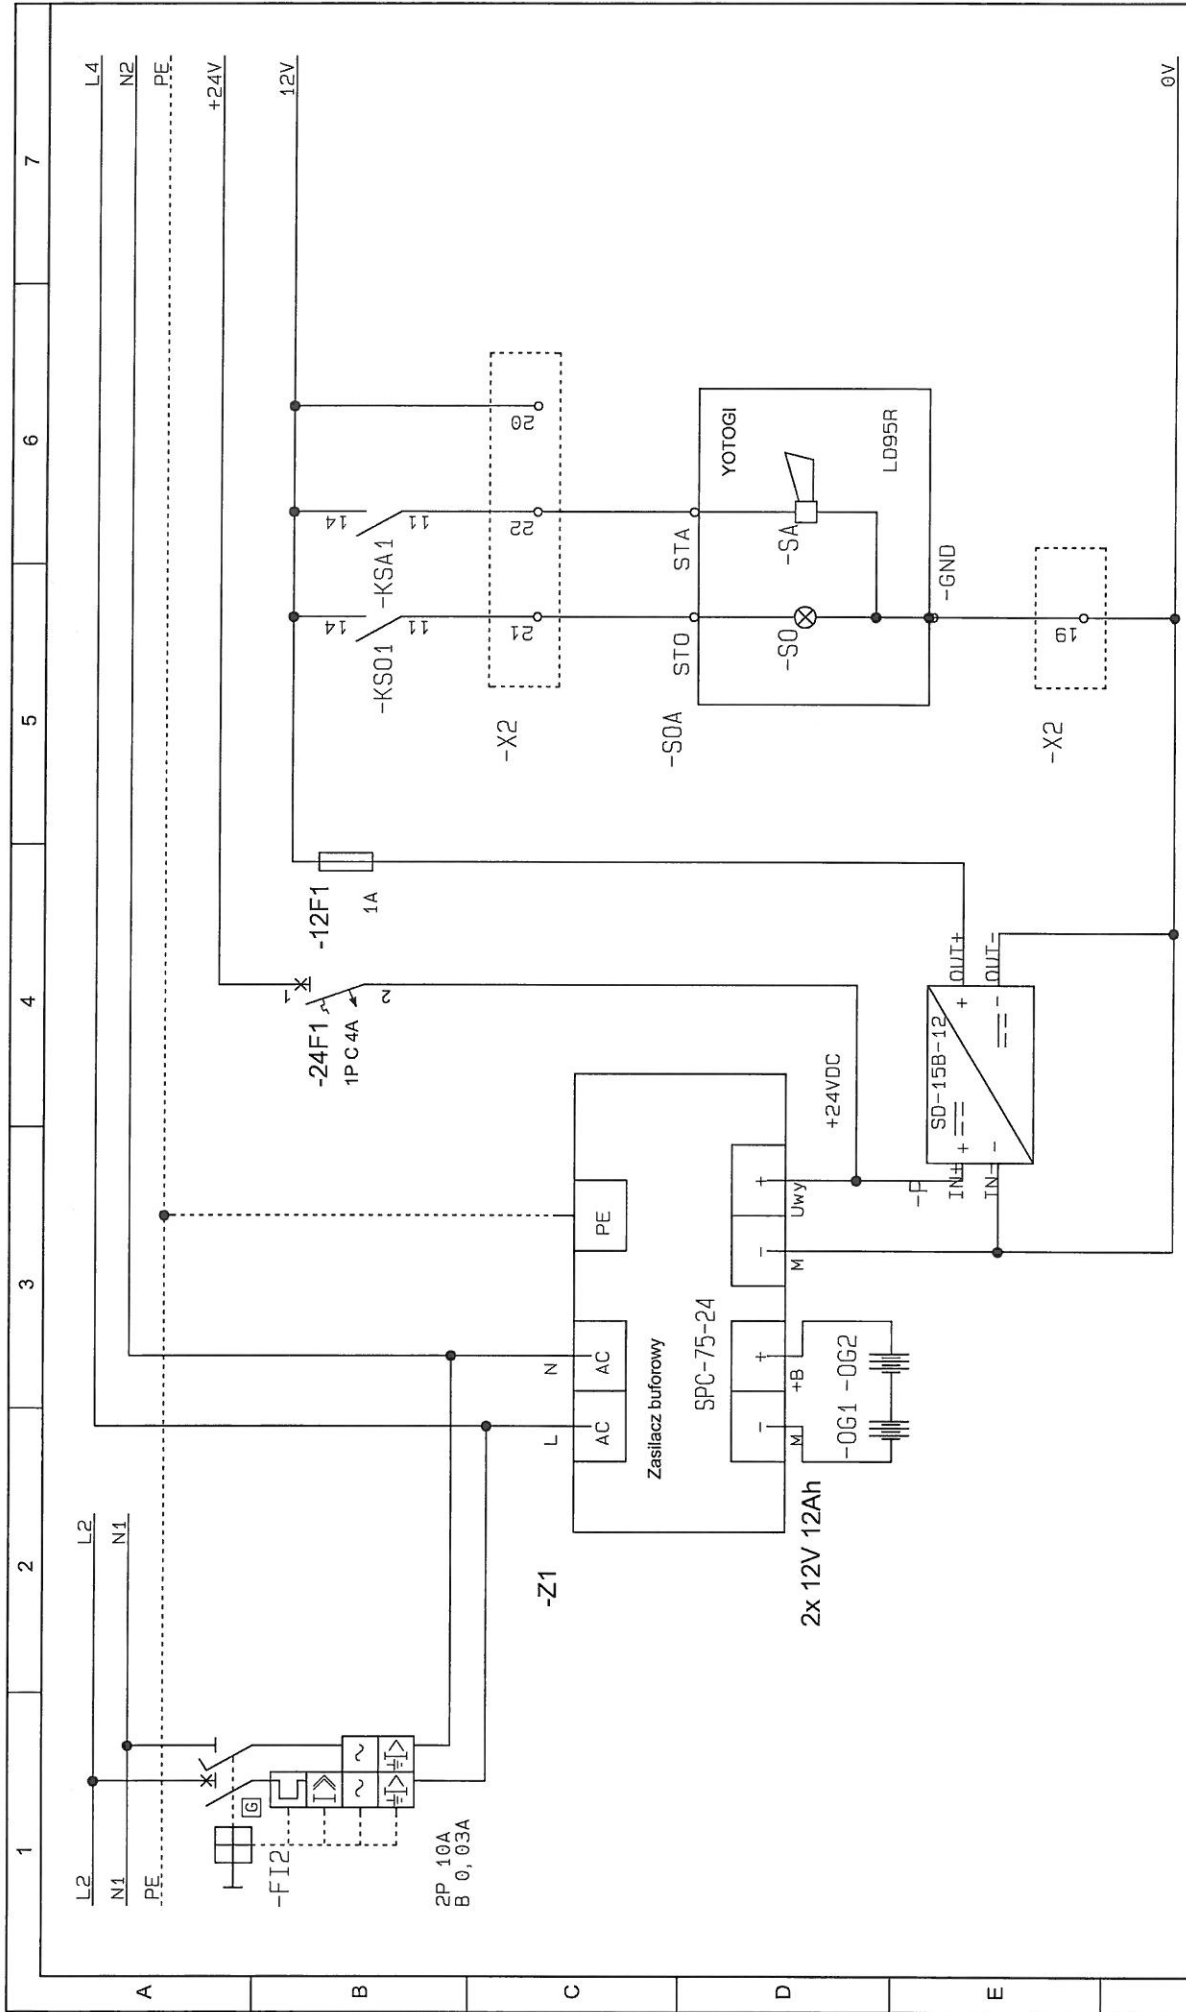


ZAP SOFT Aneta Zmarzły
 ul. Lipowa 7 Folwark
 Tel.: (+48) 602 558 205
 E-mail: biuro@zapsoft.pl

Klient: Gmina Padew Narodowa ul. Jana Kica 8 39-320 Padew Narodowa
 Nazwa strony: Zasilacz 24V i 12V + zasilanie alarm
 Projekt: Budowa odcinka sieci kanalizacji sanitarnej wraz z prz pompownią ścieków Data ostatniej zmiany: 2016-07-26 14:58:34

Opracował: Damian Wilk

Numer projektu:
 Strona: 4 ZASILACZ
 A4

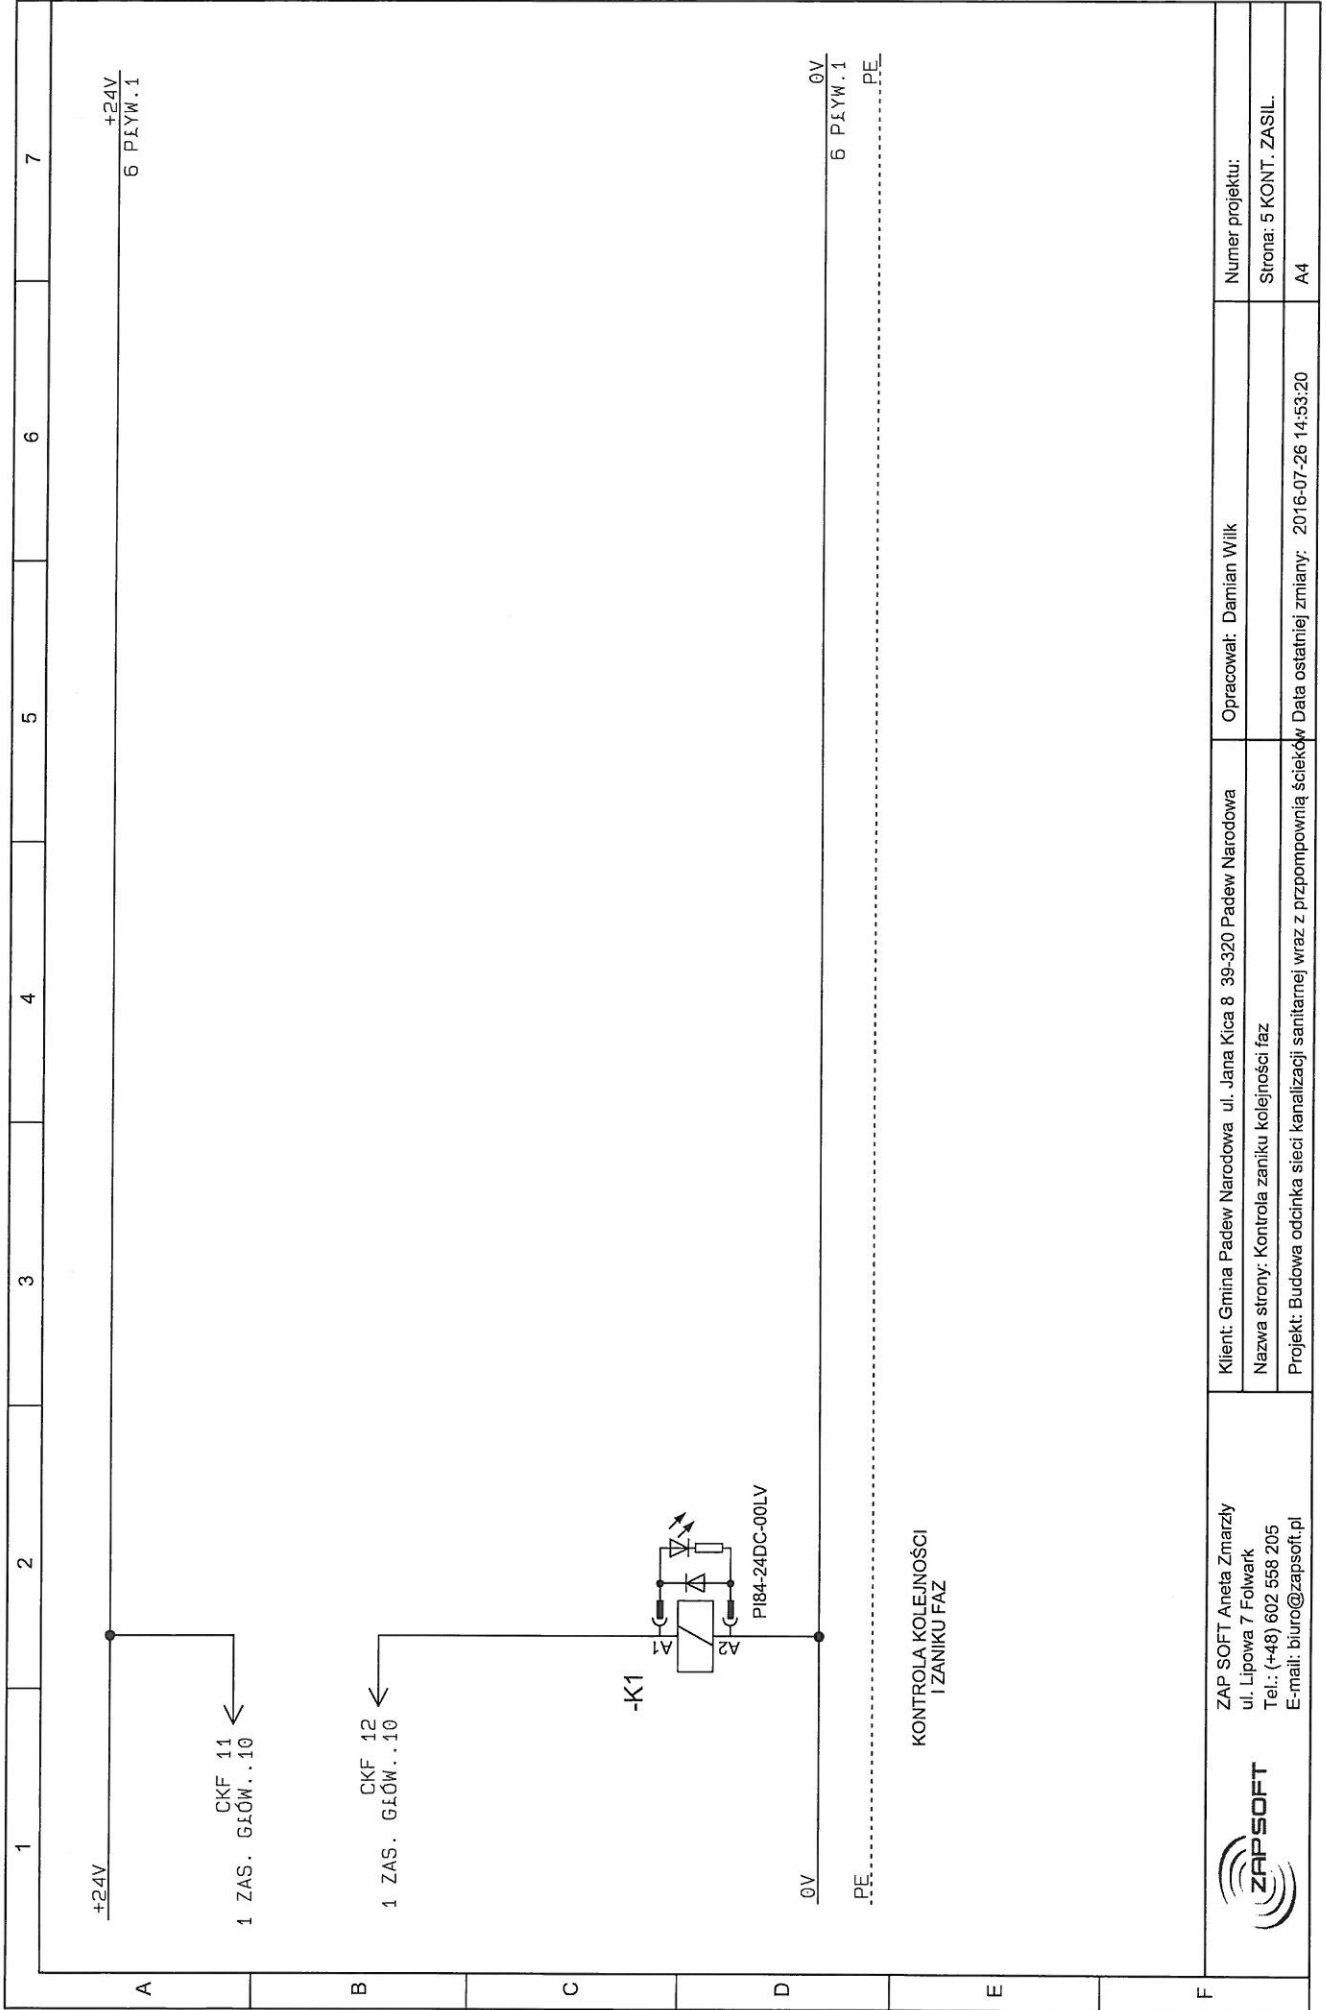


ZAP SOFT Aneta Zmarzły
ul. Lipowa 7 Folwark
Tel.: (+48) 602 568 205
E-mail: biuro@zapsoft.pl


Klient: Gmina Padew Narodowa ul. Jana Kica 8 39-320 Padew Narodowa
Nazwa strony: Kontrola zaniku kolejności faz
Projekt: Budowa odcinka sieci kanalizacji sanitarnej wraz z przepompownią ścieków Data ostatniej zmiany: 2016-07-26 14:53:20

Opracował: Damian Wilk
Strona: 5 KONT. ZASIL.
A4

Numer projektu:

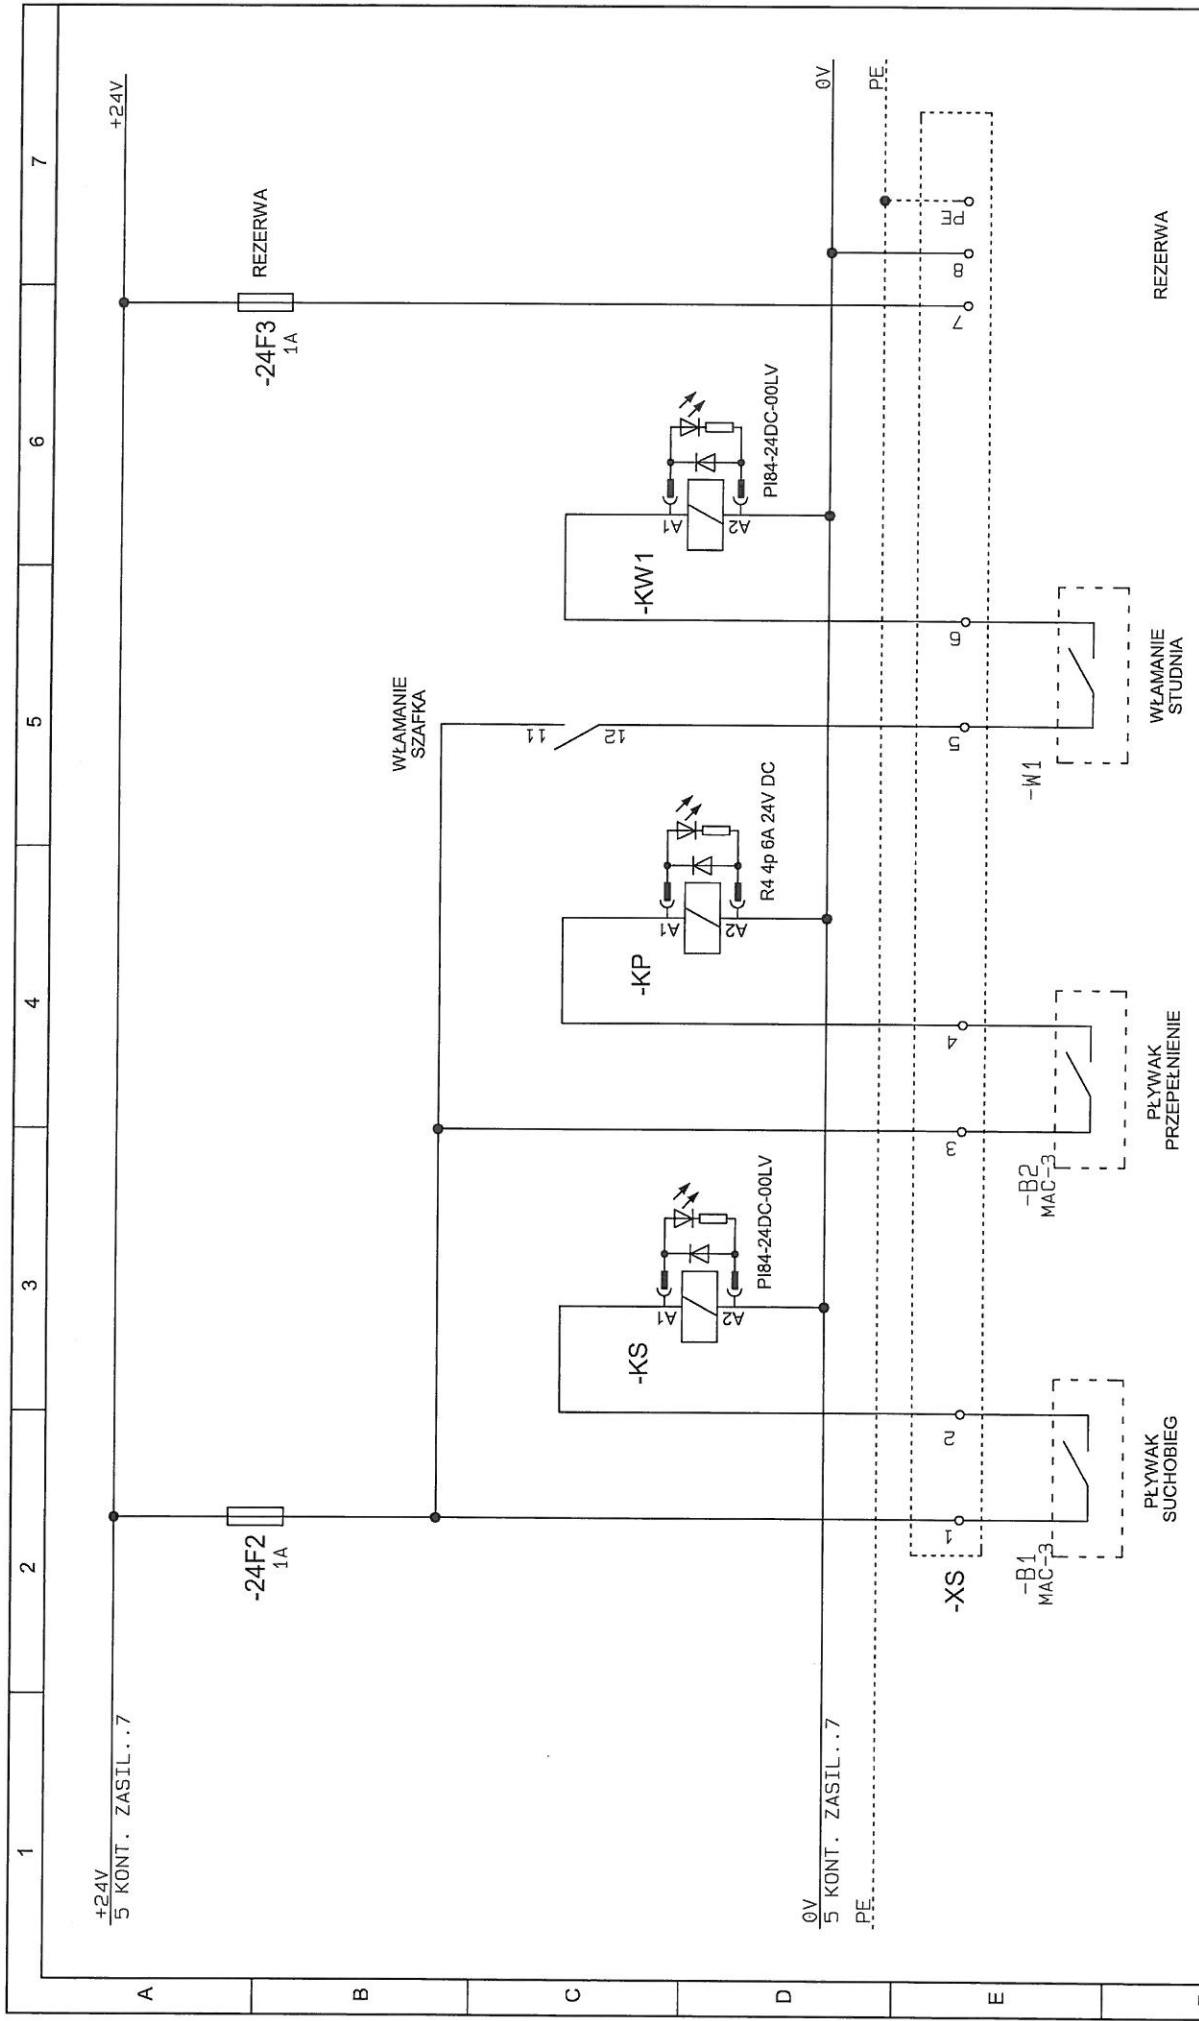

F							
	Klient: Gmina Padew Narodowa ul. Jana Kica 8 39-320 Padew Narodowa Nazwa strony: Sonda pływakowa + włamanie Projekt: Budowa odcinka sieci kanalizacji sanitarnej wraz z przepompownią ścieków Data ostatniej zmiany: 2016-07-26 10:57:00						
	Opracował: Damian Wilk						
	Numer projektu:						
	Strona: 6 PLYW						
	A4						

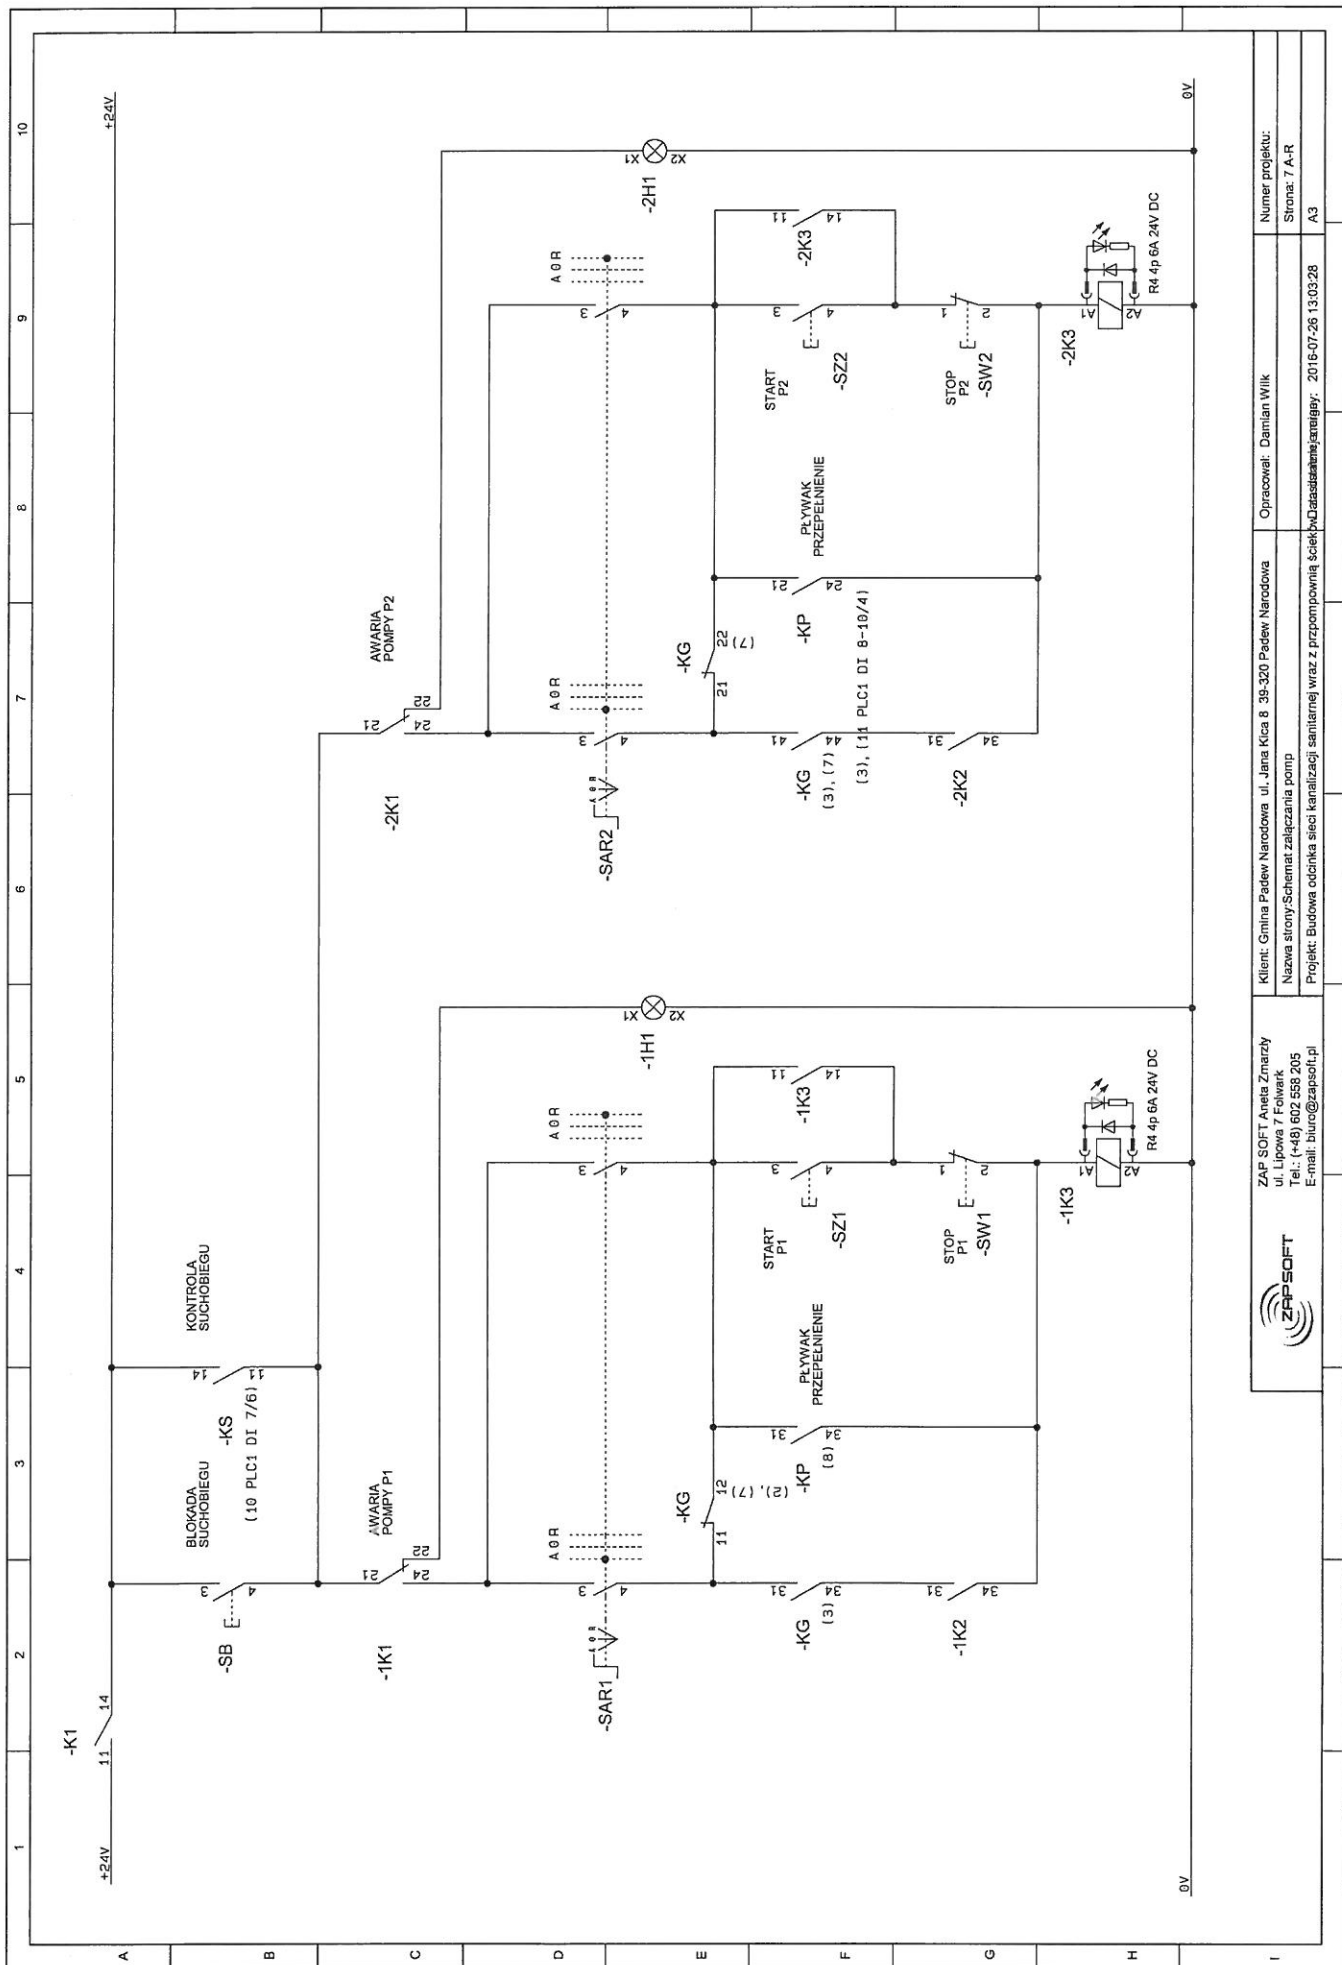



ZAP SOFT Aneta Zmarzy
 ul. Lipowa 1, Forwerk
 Tel.: (+49) 602 586 205
 E-mail: anur@zapsoft.pl




Klient: Gmina Padew Narodowa ul. Jana Kicia 8 39-320 Padew Narodowa
 Nazwa strony: Schemat zasilania pomp
 Projekt: Budowa oddrżnika sieci kanalizacyjnej wraz z prz pompownią ściekową i zbiornikiem retencyjnym

Opracował: Damian Wilk
 Numer projektu: 7 A-R
 Strona: 7 A-R
 A3
 2016-07-26 13:03:28

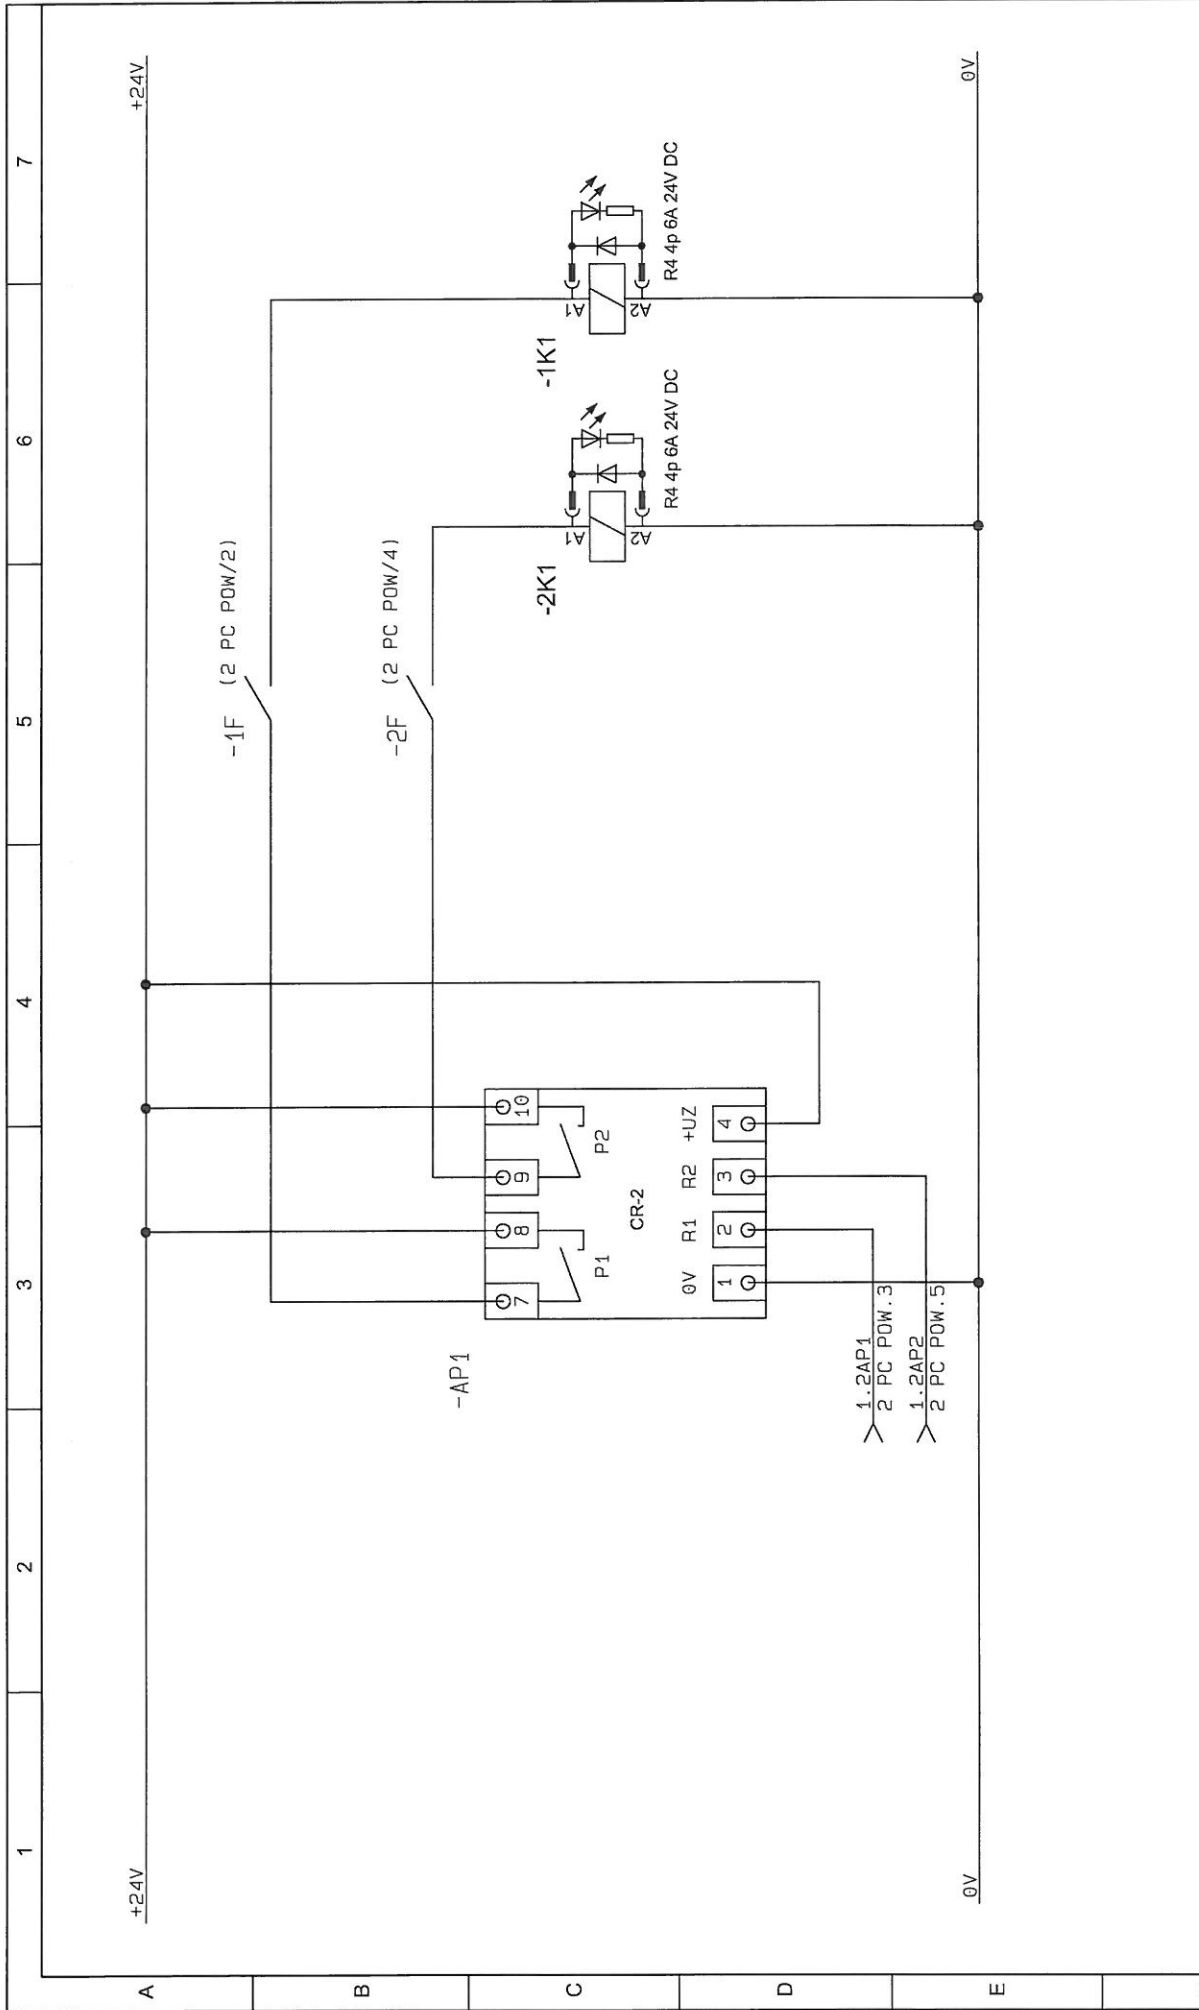

	Klient: Gmina Padew Narodowa ul. Jana Kica 8 39-320 Padew Narodowa Nazwa strony: Czujnik zawlig. + suma awarii pomp Projekt: Budowa odcinka sieci kanalizacji sanitarnej wraz z przepompownia ściekową Data ostatniej zmiany: 2016-07-26 15:49:12		Numer projektu: Strona: 8 CR-2 A4	
	Opracował: Damian Wilk			


ZAP SOFT Aneta Zmarzy
 ul. Lipowa 7 Folwark
 Tel.: (+48) 602 558 205
 E-mail: biuro@zapsoft.pl

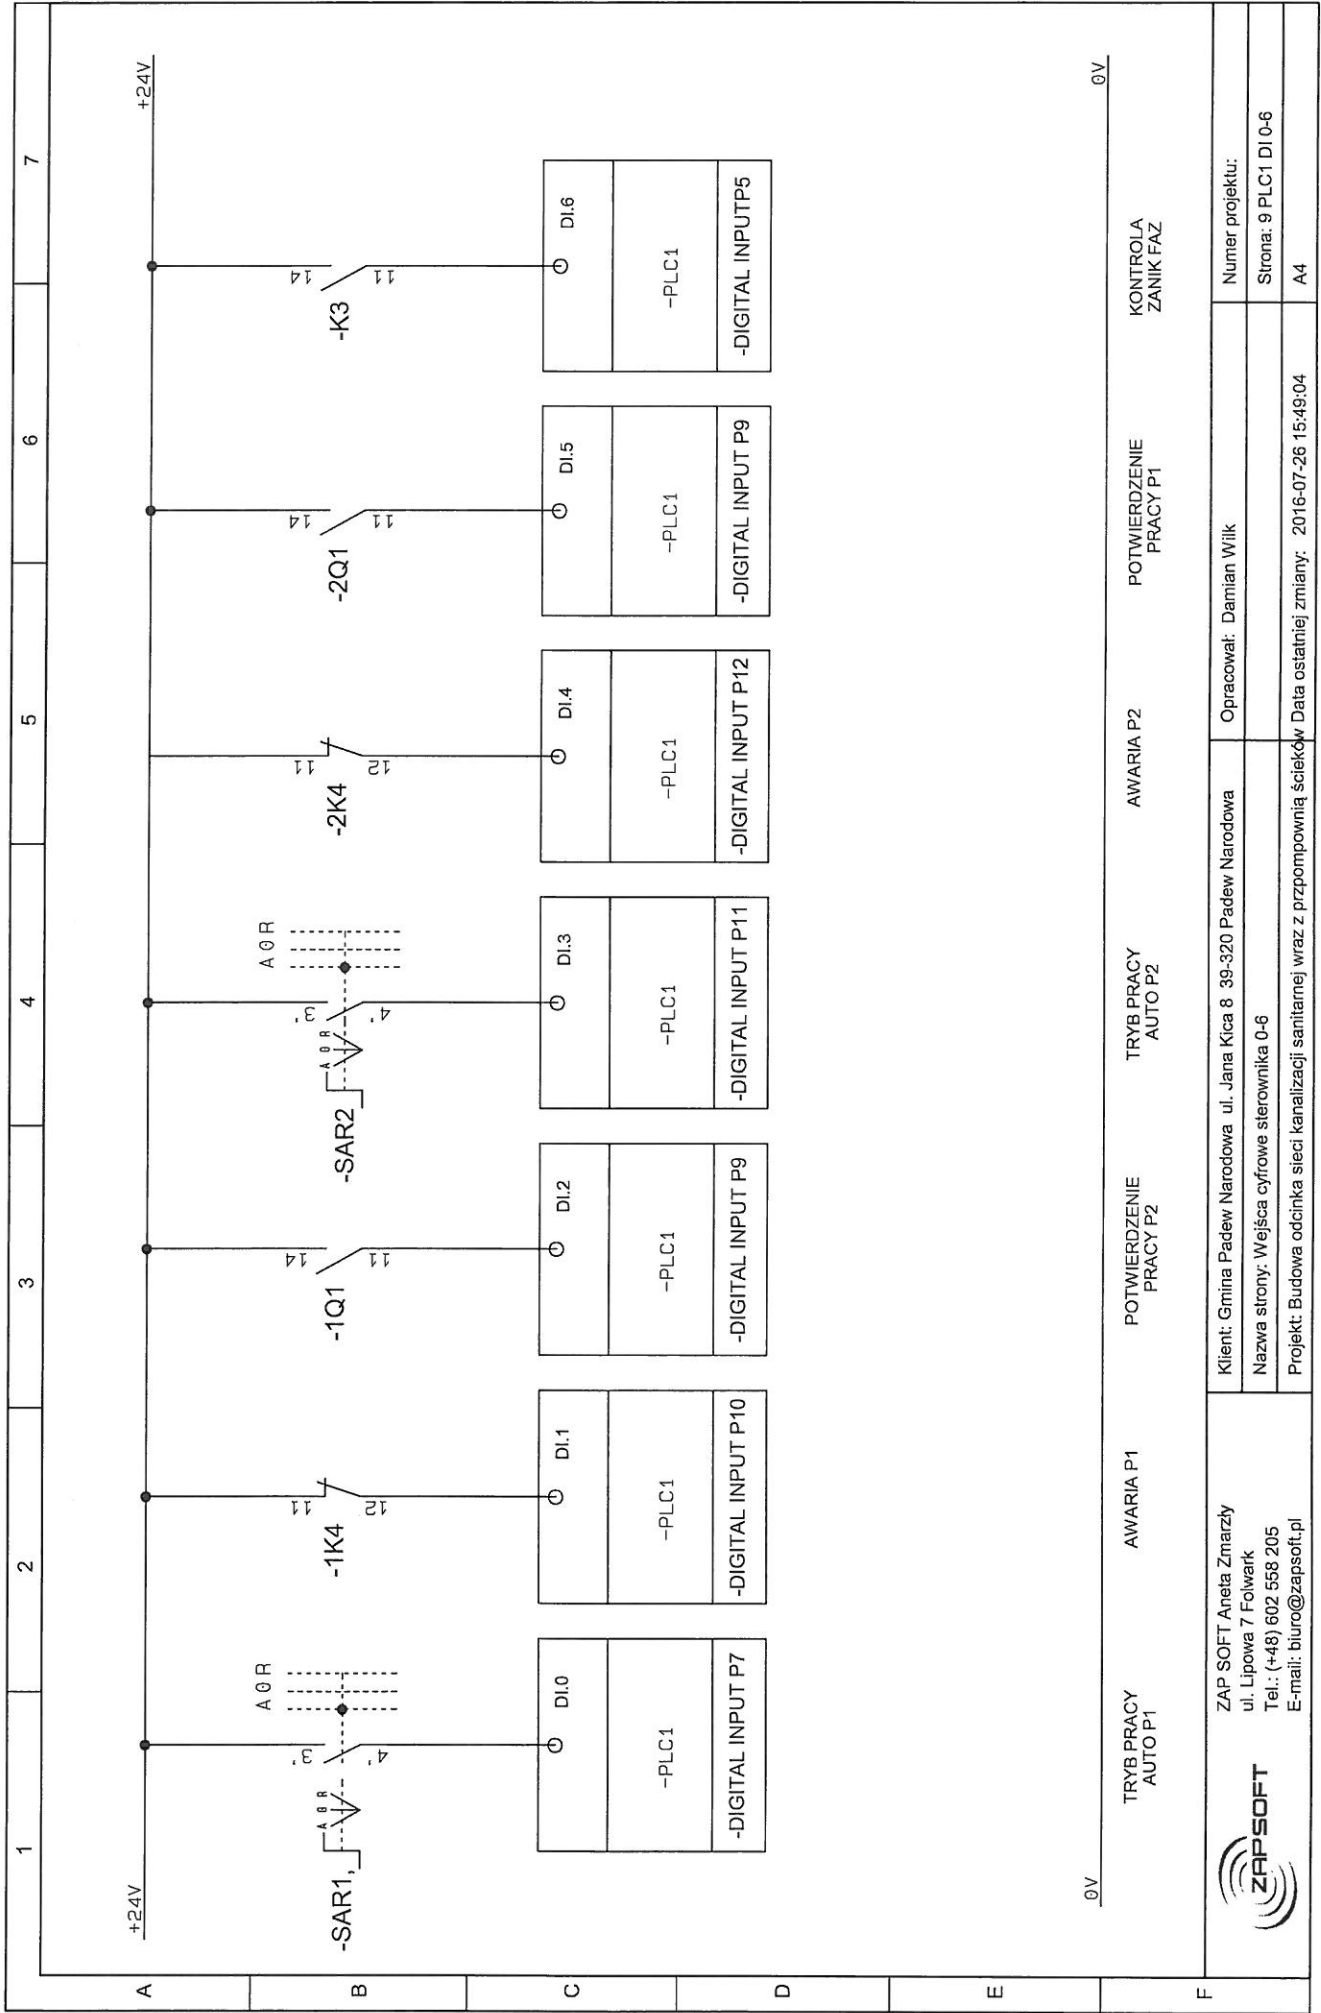

+24V 0V

TRYB PRACY AUTO P1	AWARIA P1	POTWIERDZENIE PRACY P2	TRYB PRACY AUTO P2	AWARIA P2	POTWIERDZENIE PRACY P1	KONTROLA ZANIK FAZ
ZAP SOFT Aneta Zmarzy ul. Lipowa 7 Folwark Tel.: (+48) 602 558 205 E-mail: biuro@zapsoft.pl						
Klient: Gmina Padew Narodowa ul. Jana Kica 8 39-320 Padew Narodowa						
Nazwa strony: Wejścia cyfrowe sterownika 0-6						
Projekt: Budowa odcinka sieci kanalizacji sanitarnej wraz z przepompownią ścieków Data ostatniej zmiany: 2016-07-26 15:49:04						
Opracował: Damian Wilk						Numer projektu:
						Strona: 9 PLC1 DI 0-6
						A4



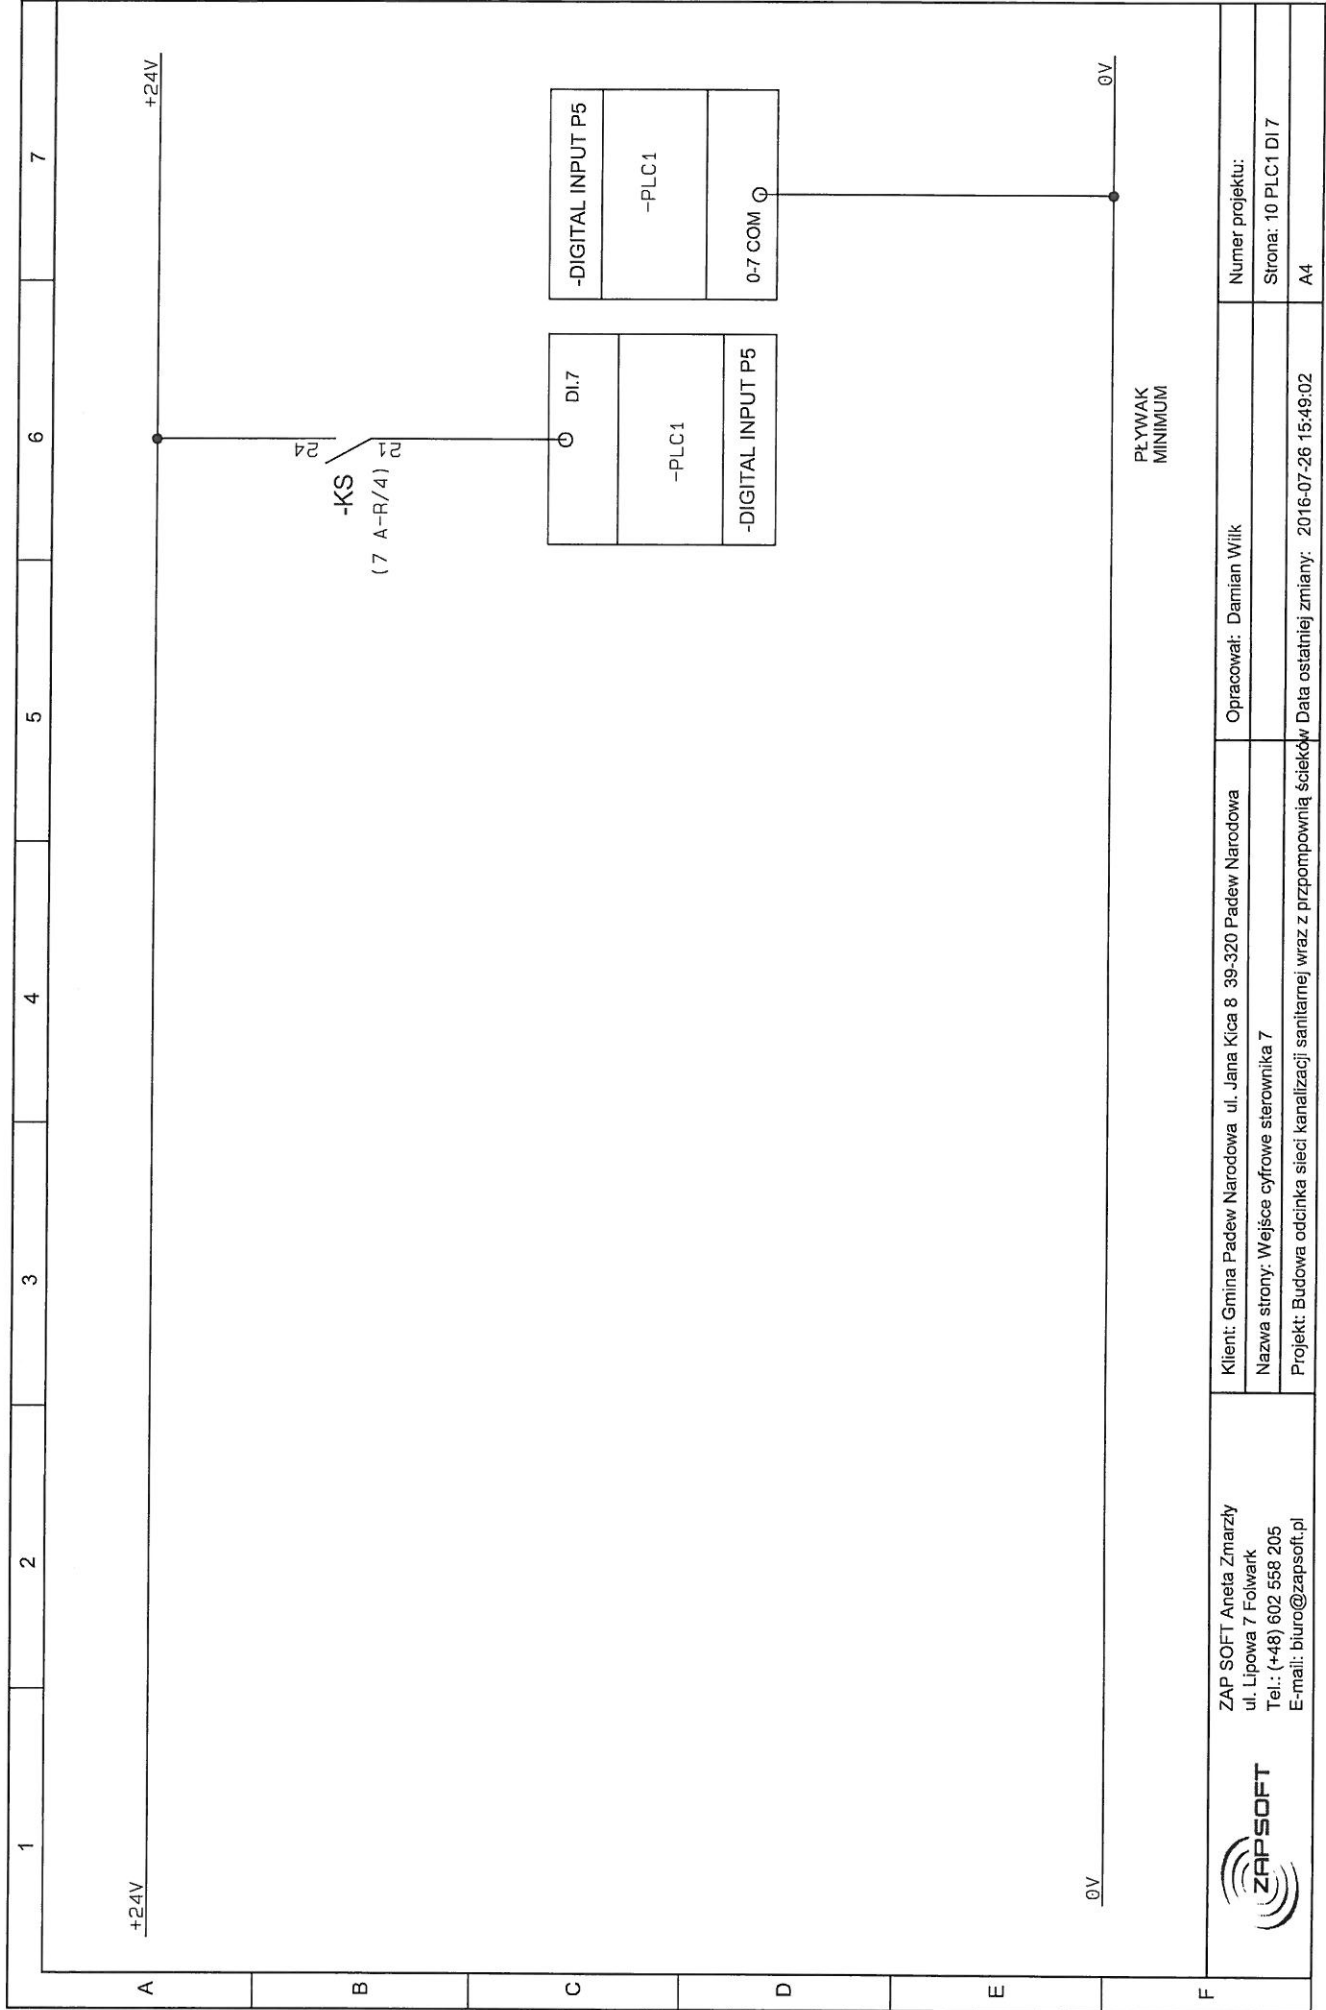


ZAP SOFT Aneta Zmarzły
 ul. Lipowa 7 Folwark
 Tel.: (+48) 602 558 205
 E-mail: biuro@zapsoft.pl



Klient: Gmina Padew Narodowa ul. Jana Kica 8 39-320 Padew Narodowa
 Nazwa strony: Wejście cyfrowe sterownika 7
 Projekt: Budowa odcinka sieci kanalizacji sanitarnej wraz z przepompownią ścieków Data ostatniej zmiany: 2016-07-26 15:49:02

Opracował: Damian Wilk
 Numer projektu:
 Strona: 10 PLC1 DI 7
 A4

PŁYWK
 MINIMUM

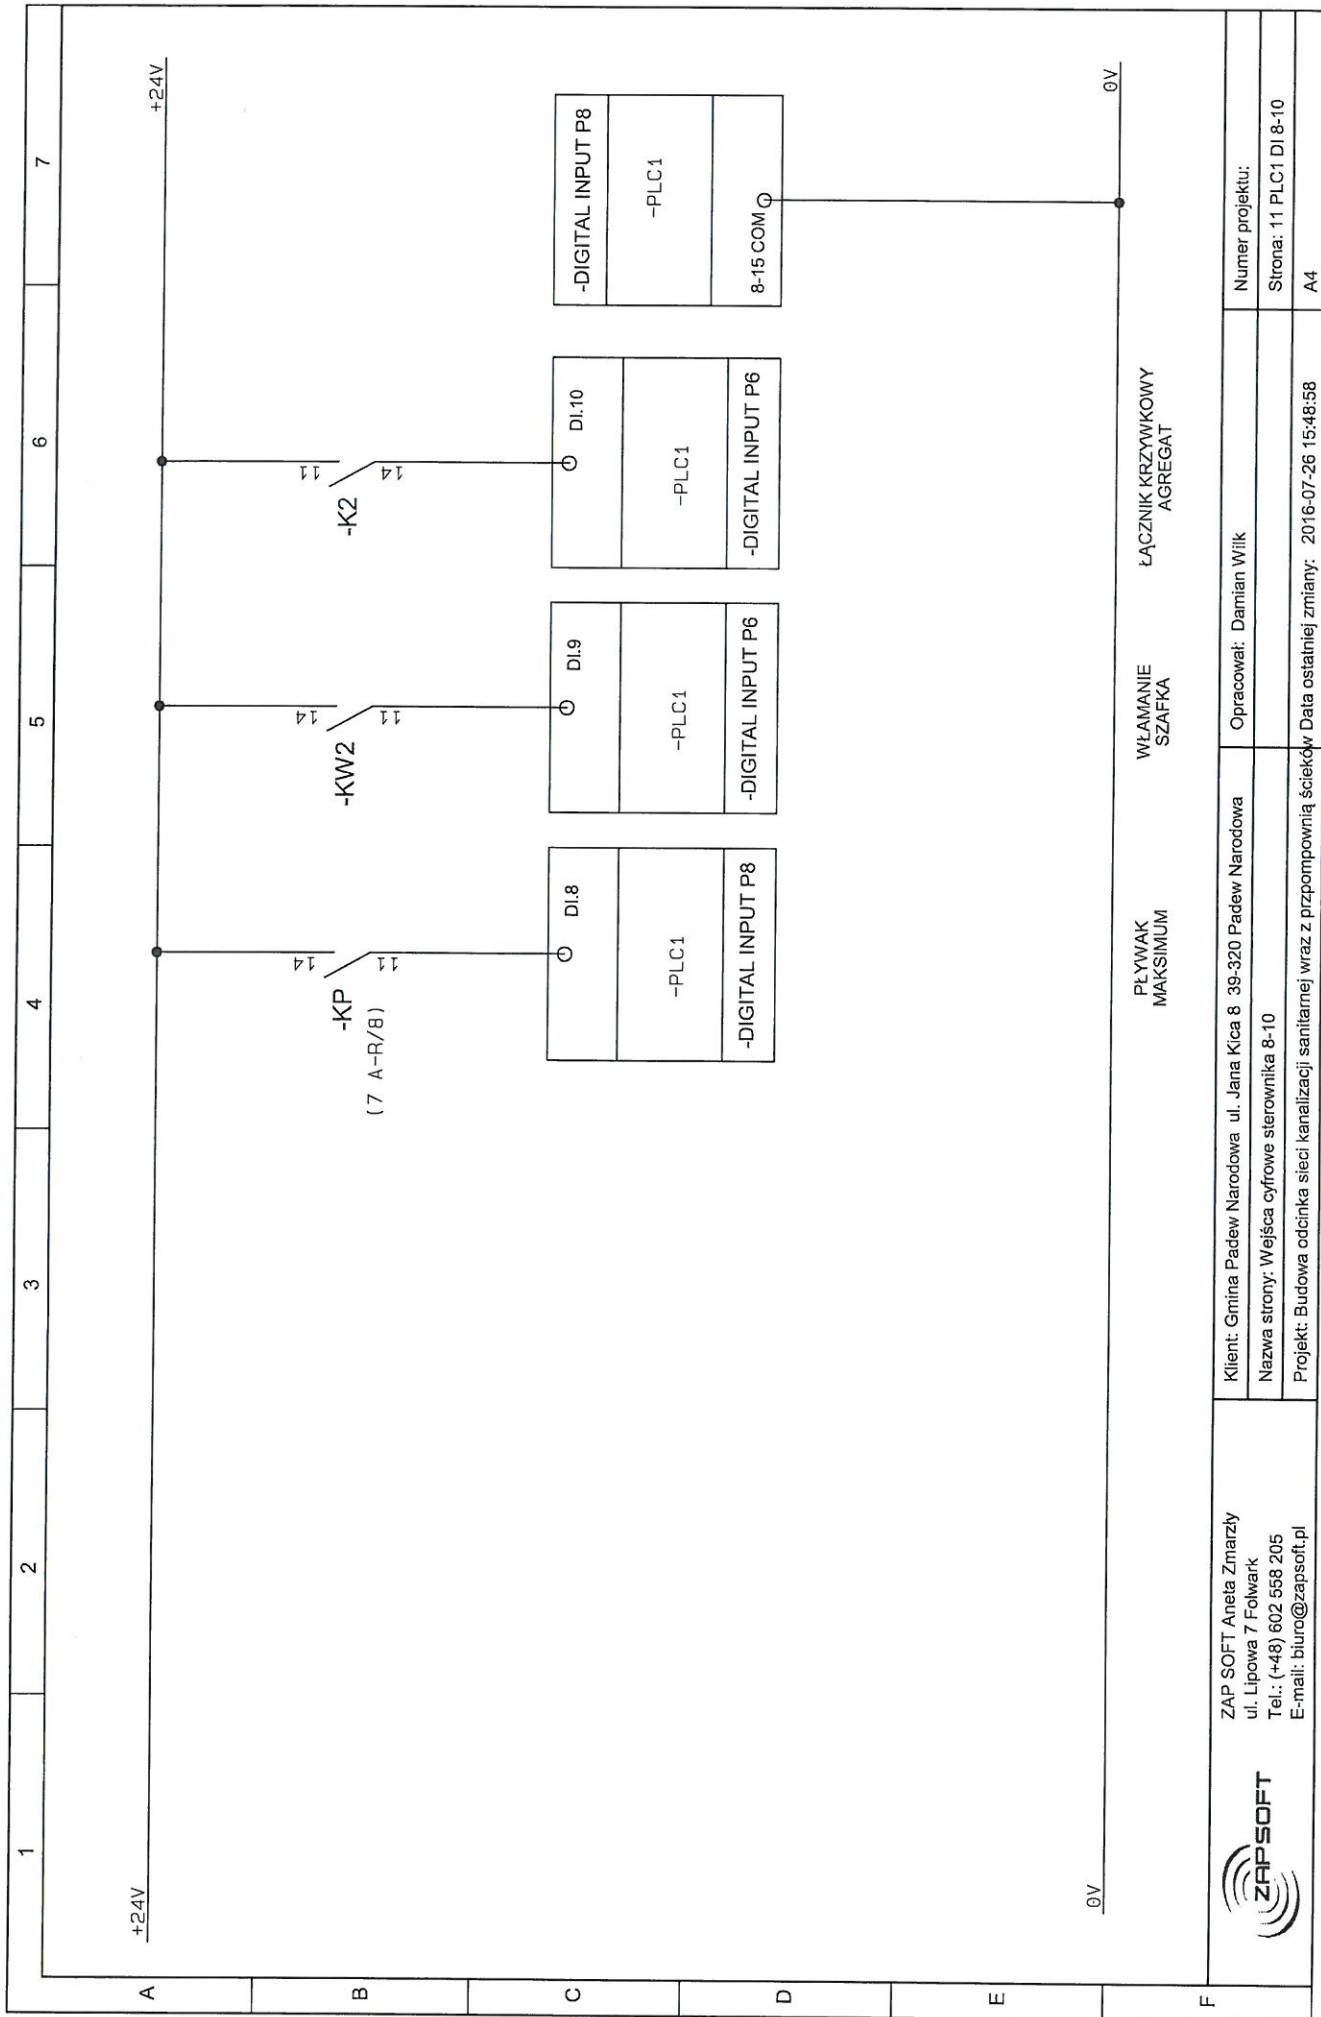

PLYWAK
MAKSIMUM

WŁAMANIE
SZAFKA


ŁĄCZNIK KRZYMKOWY
AGREGAT

ZAP SOFT Aneta Zmarzy
ul. Lipowa 7 Folwark
Tel.: (+48) 602 558 205
E-mail: biuro@zapssoft.pl



Klient: Gmina Padew Narodowa ul. Jana Kica 8 39-320 Padew Narodowa
Nazwa strony: Wejścia cyfrowe sterownika 8-10
Projekt: Budowa odcinka sieci kanalizacji sanitarnej wraz z przepompownią ścieków Data ostatniej zmiany: 2016-07-26 15:48:58

Numer projektu:
Strona: 11 PLC1 DI 8-10
A4

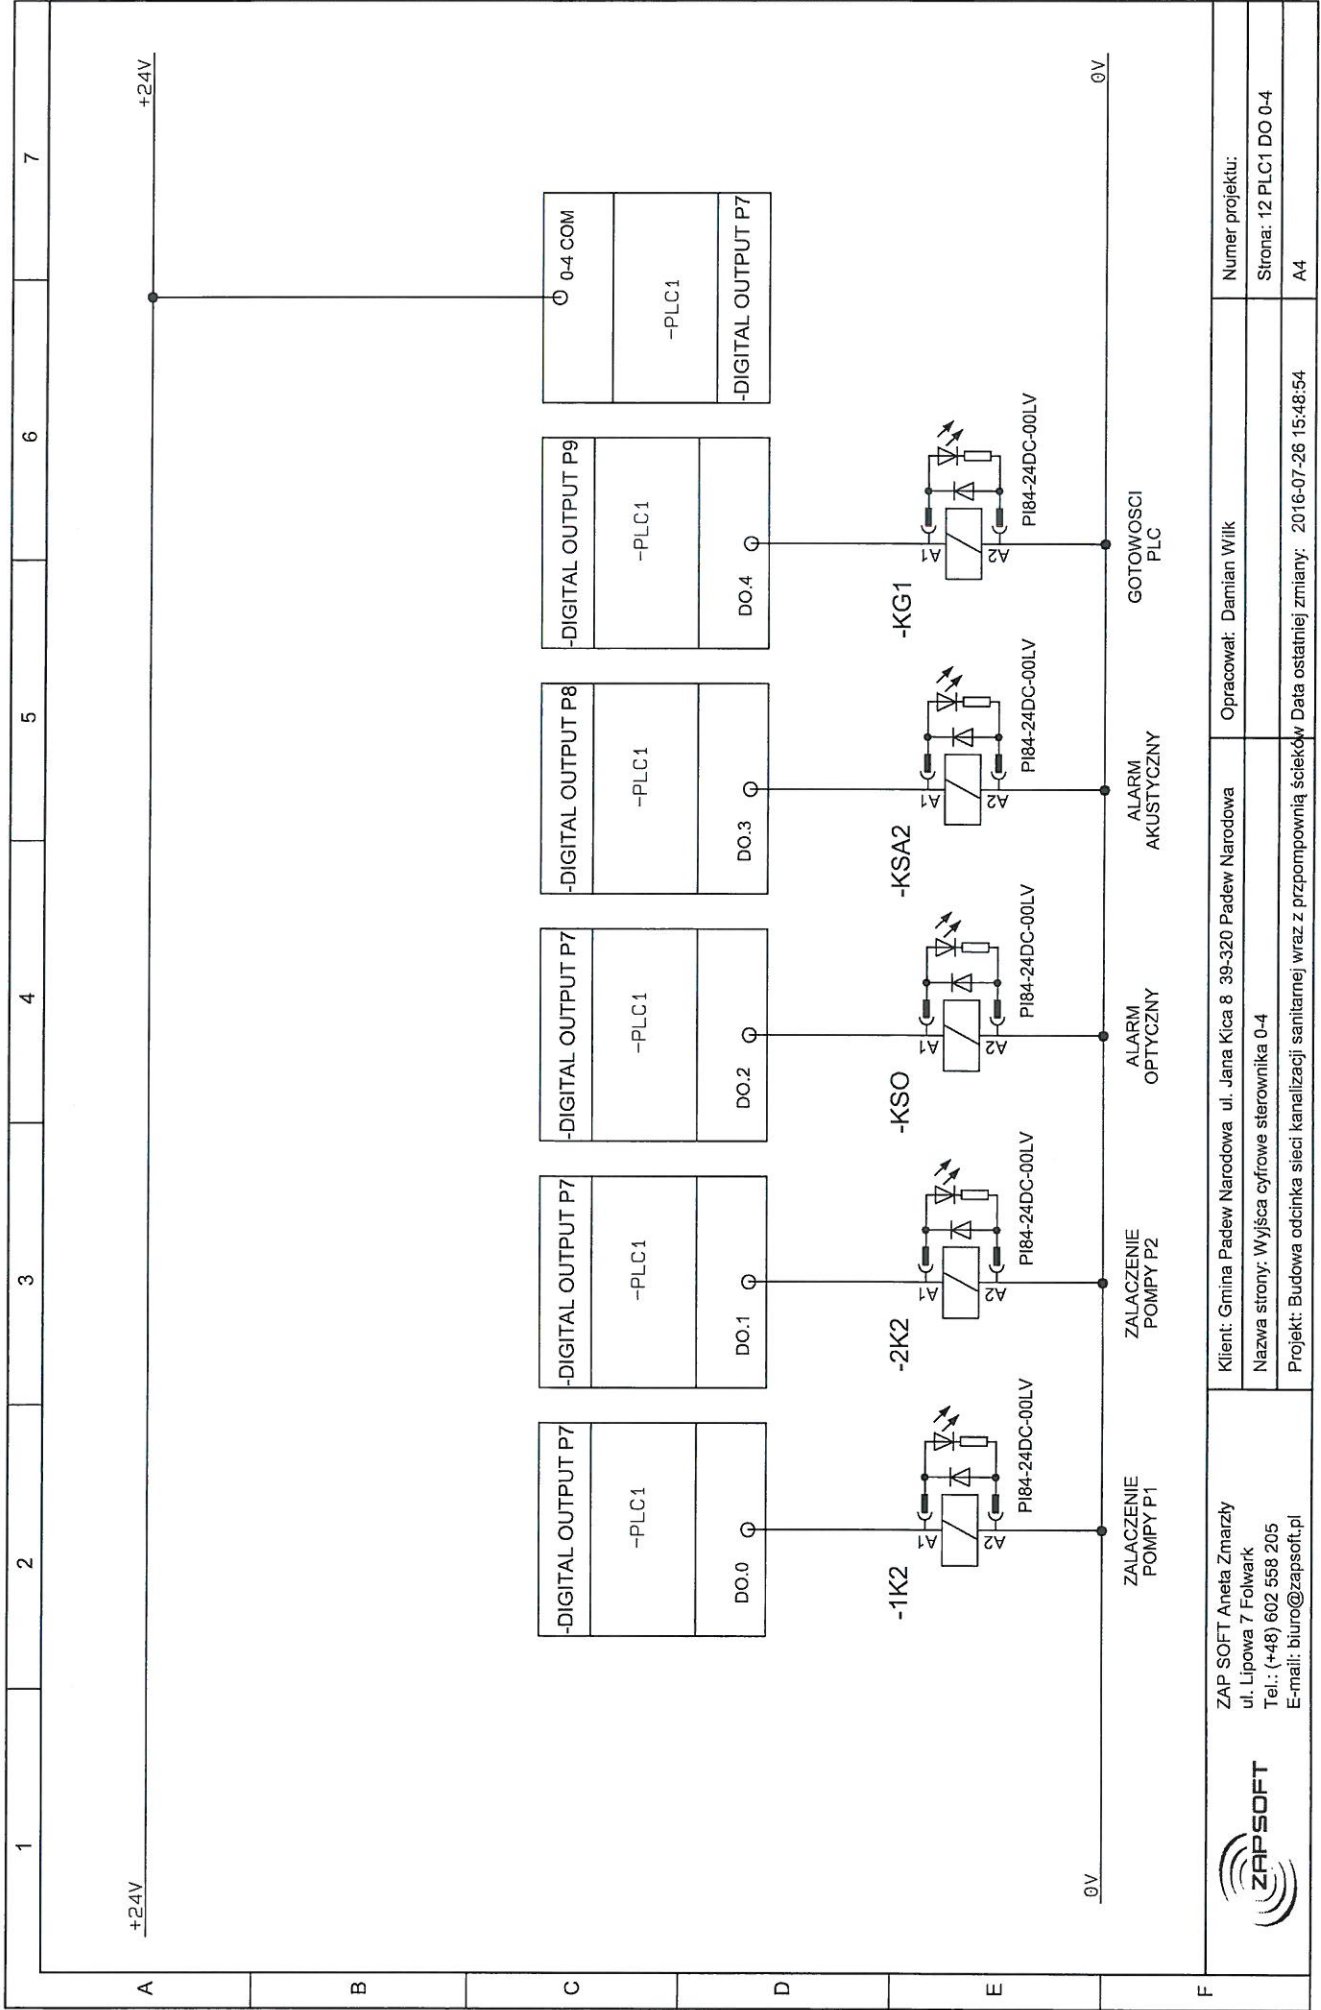

ZAP SOFT Aneta Zmarzy
 ul. Lipowa 7 Folwark
 Tel.: (+48) 602 558 205
 E-mail: biuro@zapsoft.pl

Klient: Gmina Padew Narodowa ul. Jana Kica 8 39-320 Padew Narodowa

Nazwa strony: Wyjśca cyfrowe sterownika 0-4

Projekt: Budowa odcinka sieci kanalizacji wraz z przepompownią ścieków Data ostatniej zmiany: 2016-07-26 15:48:54


Opracował: Damian Wilk


Numer projektu:

Strona: 12 PLC1 DO 0-4


A4



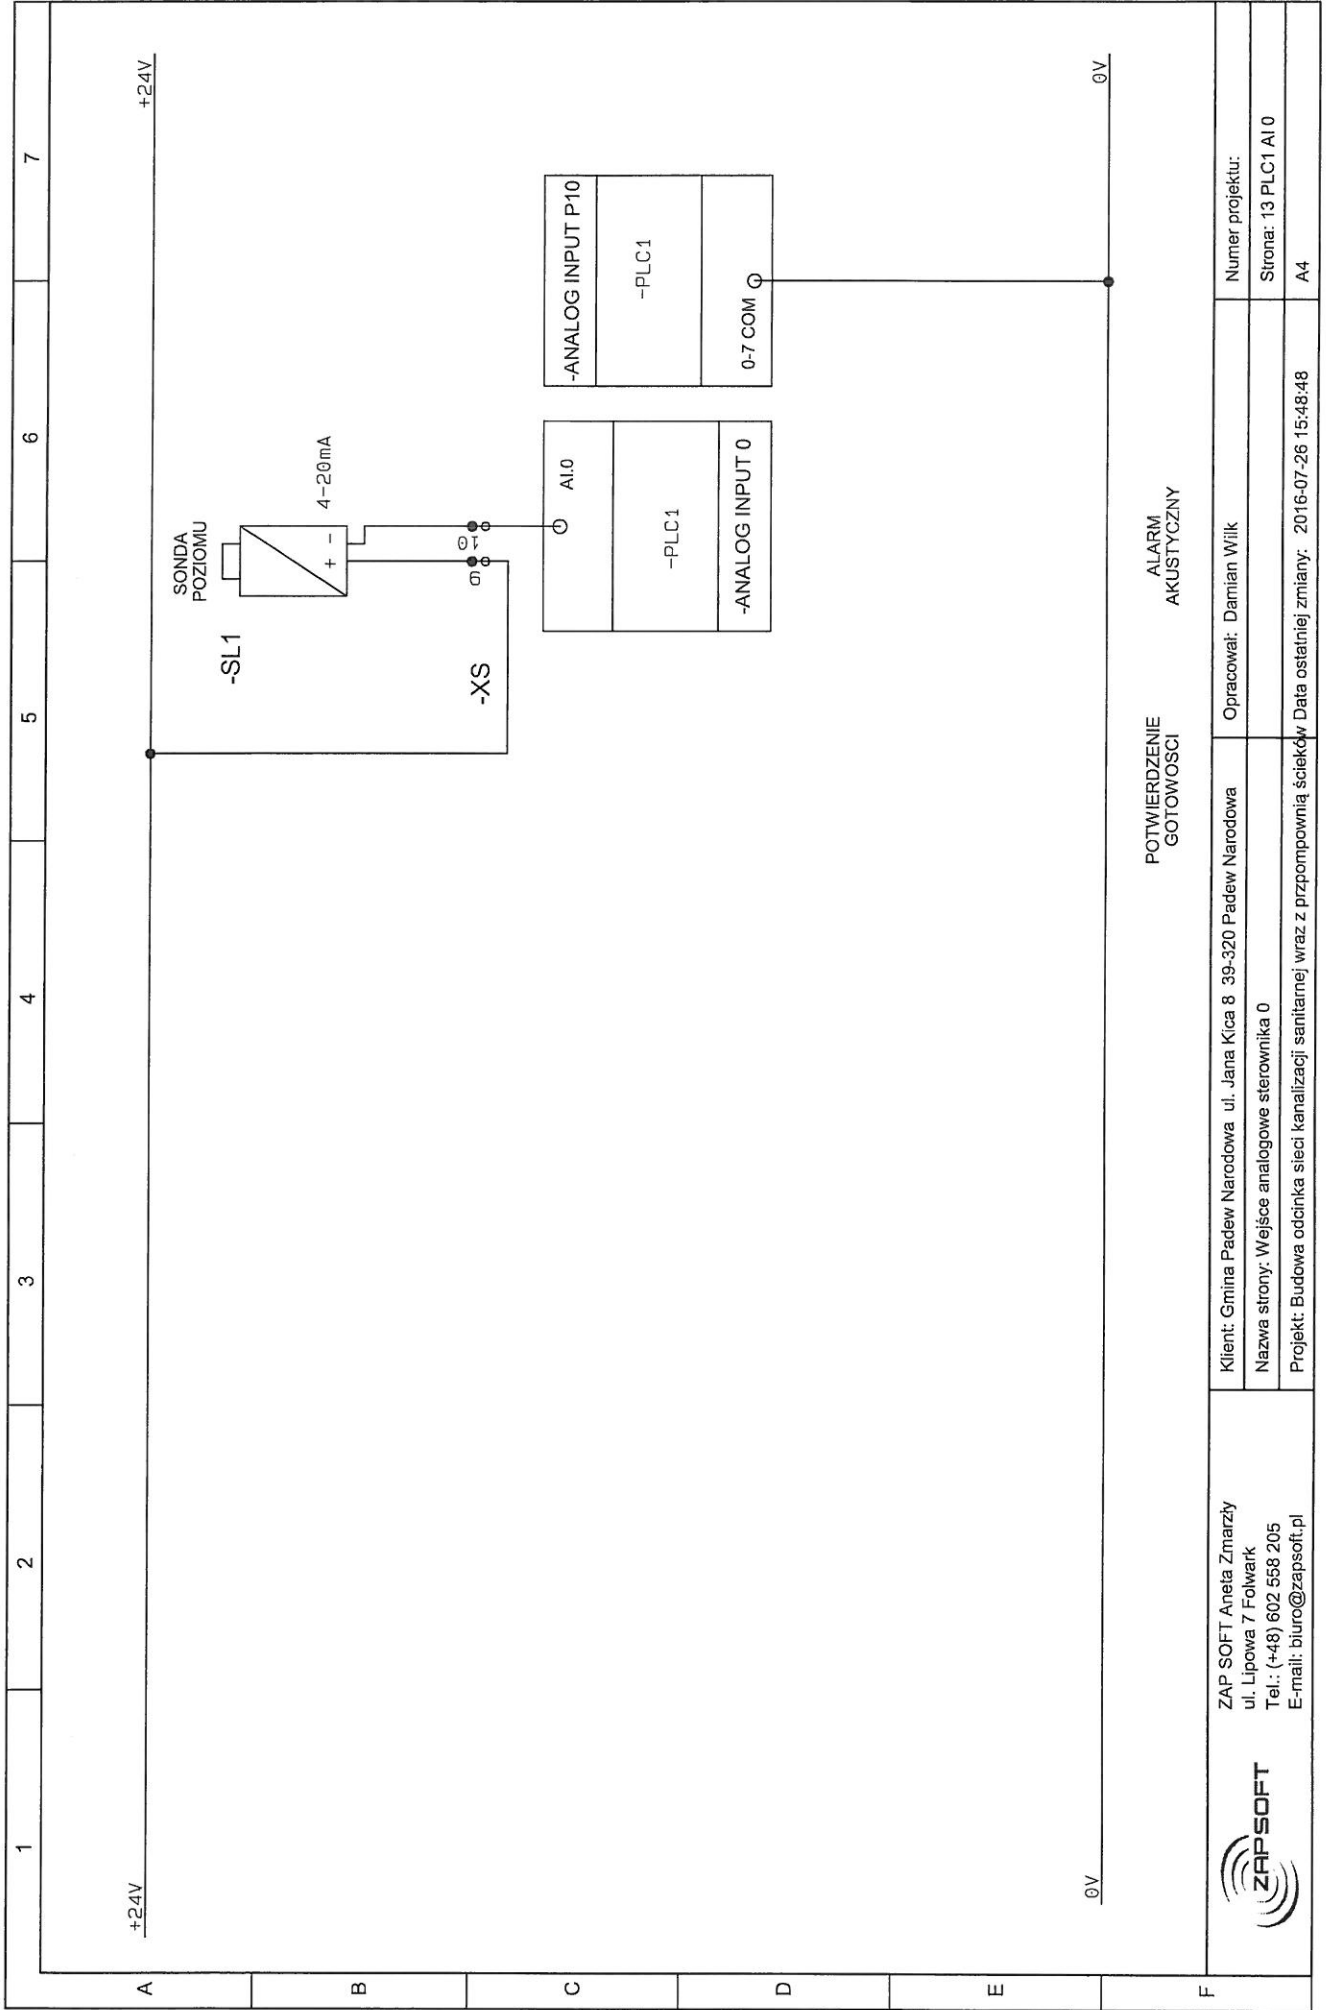

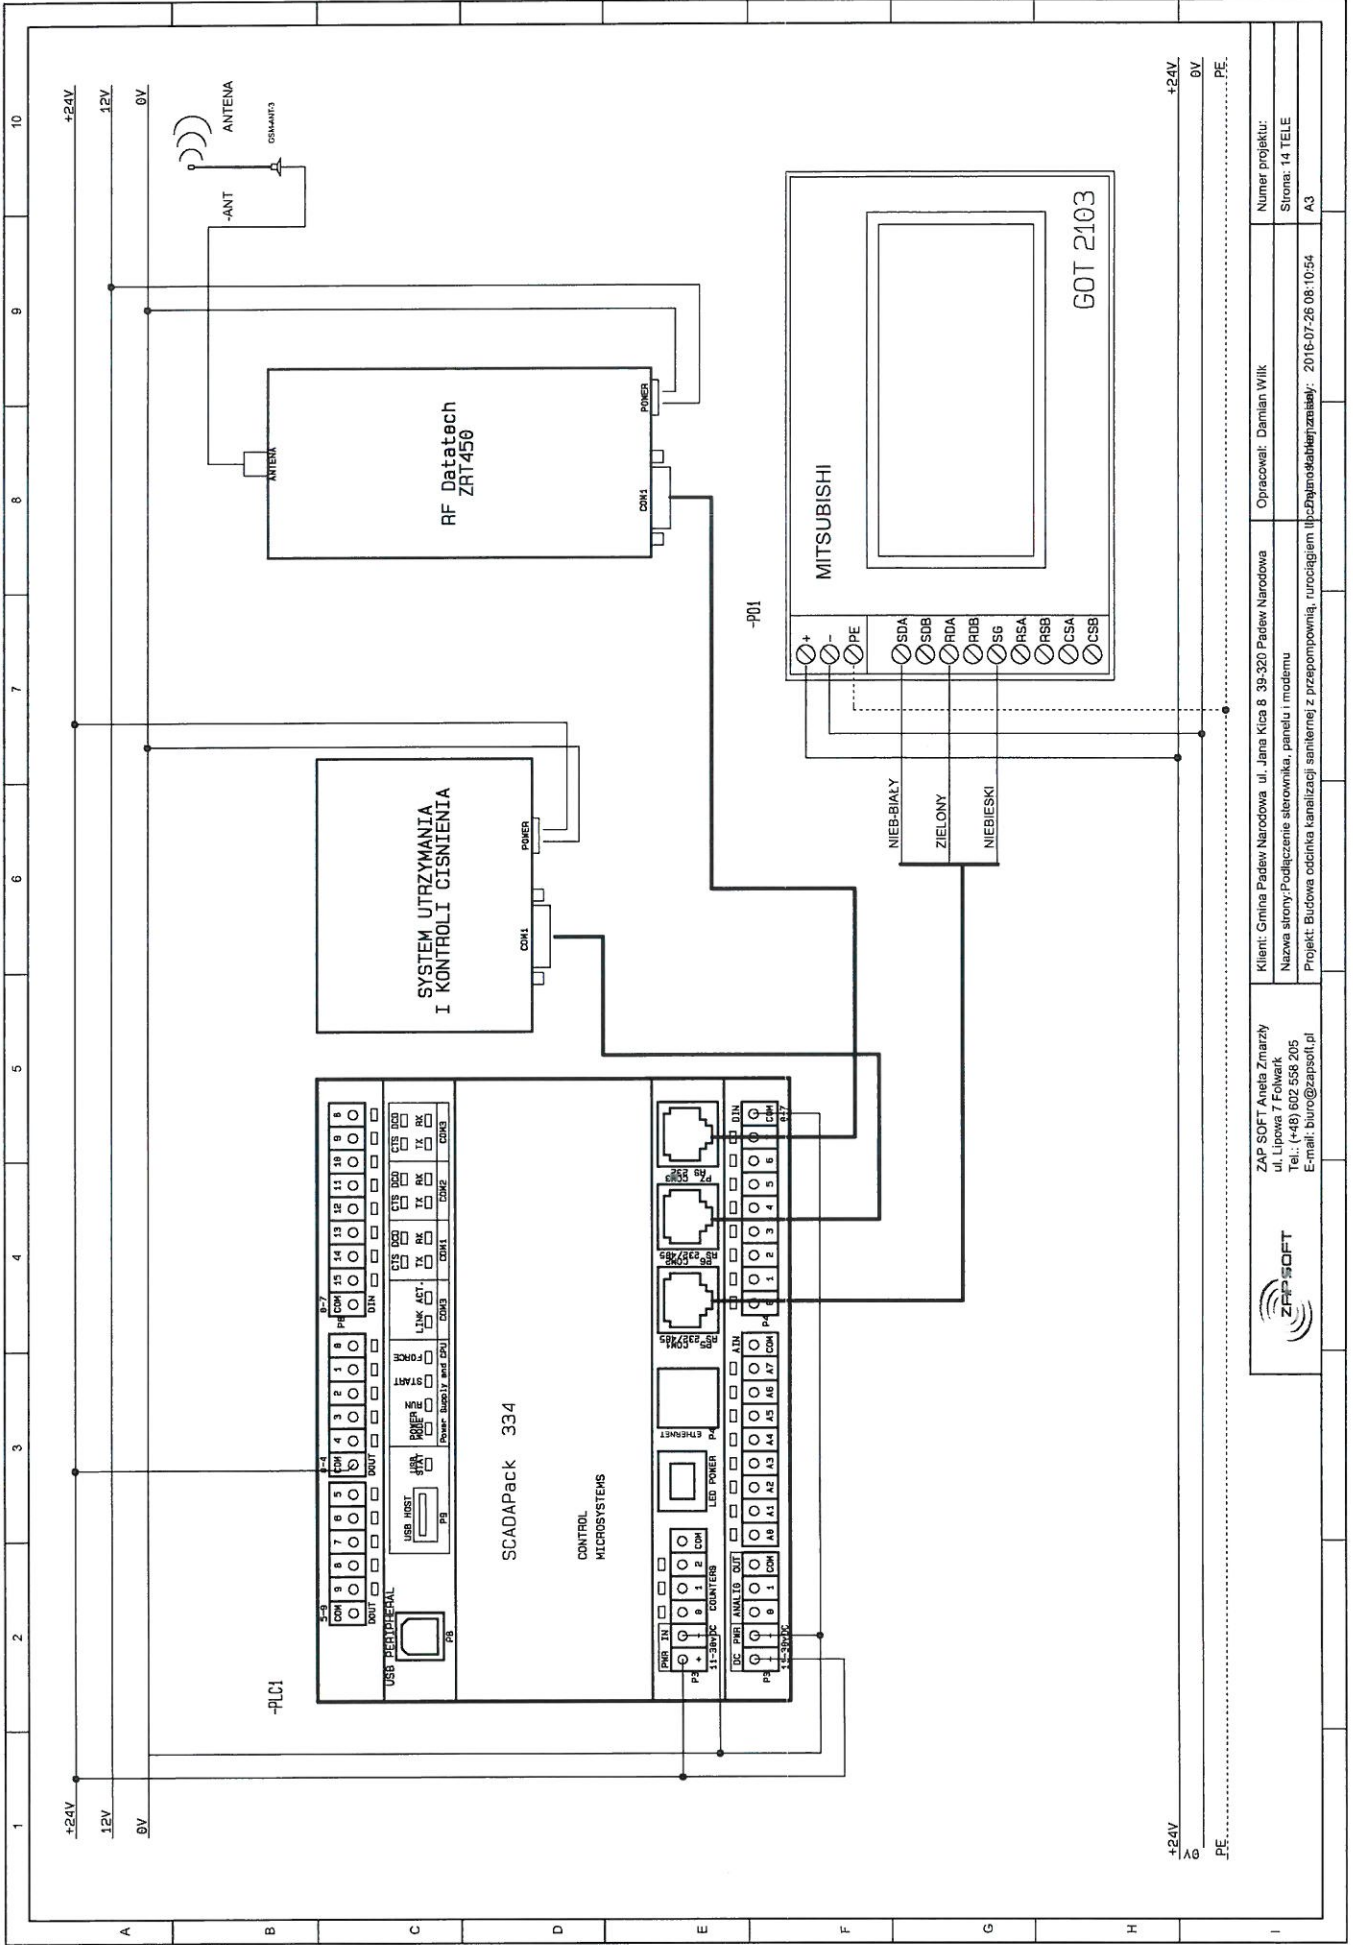

<p>ZAP SOFT Aneta Zmarzy ul. Lipowa 7 Fochwark Tel.: (+48) 602 558 205 E-mail: biuro@zapsoft.pl</p>		<p>Klient: Gmina Padew Narodowa ul. Jana Kica 8 39-320 Padew Narodowa Nazwa strony: Podłączenie sterownika, panelu i modemu Projekt: Budowa oddolna kanalizacji sanitarnej z przepompownią, rurociągami iłocjnymi i kablowymi</p>	
<p>Opracował: Damian Wilk</p>		<p>Numer projektu: Strona: 14 TELE A3</p>	

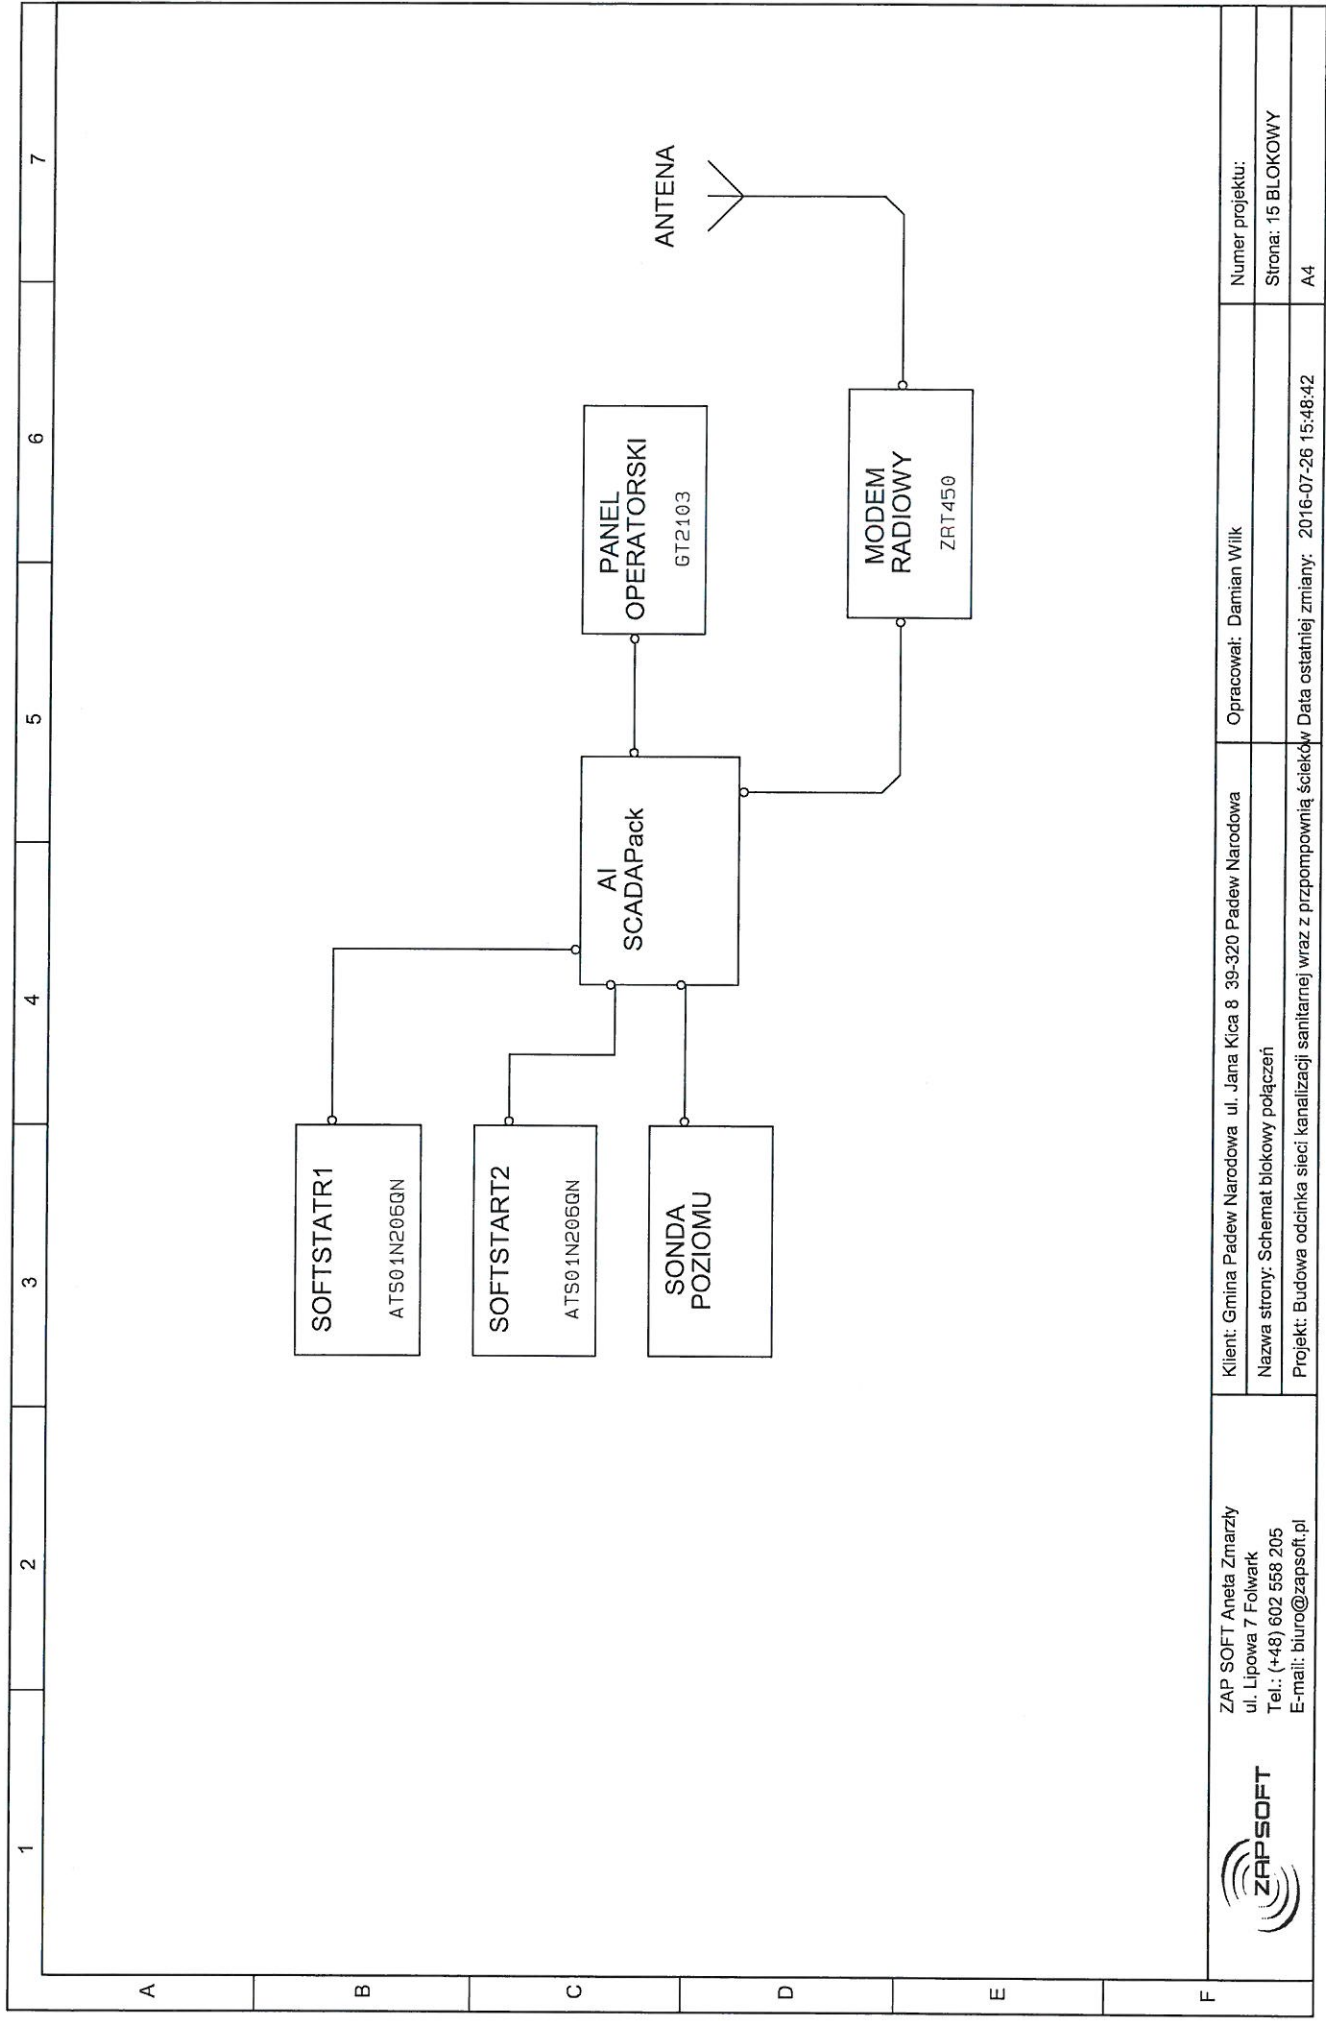

ZAP SOFT Aneta Zmarzły
 ul. Lipowa 7 Folwark
 Tel.: (+48) 602 568 205
 E-mail: biuro@zapsoft.pl



Klient: Gmina Padew Narodowa ul. Jana Kica 8 39-320 Padew Narodowa
 Nazwa strony: Schemat blokowy połączeń
 Projekt: Budowa odcinka sieci kanalizacji sanitarnej wraz z przepompownią ścieków Data ostatniej zmiany: 2016-07-26 15:48:42

Opracował: Damian Wilk

Numer projektu:

Strona: 15 BLOKOWY

A4