



ZAP SOFT Aneta Zmarzły

ul. Lipowa 7 Folwark

Tel.:(+48) 602 558 205



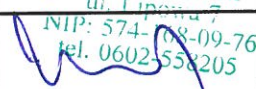
E-mail: biuro@zapsoft.pl


Nr projektu:

SCHEMATY ELEKTRYCZNE

Budowa odcinka kanalizacji sanitarnej z przepompownią, rurociągiem tłocznym i kablem zasilania energetycznego przy ul.Olszańskiej w Padwi Narodowej gmina Padew Narodowa

Zlecniodawca: Gmina Padew Narodowa
ul. Jana Kica 8
39-320 Padew Narodowa

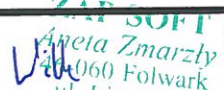
	Imię i nazwisko	Data	Podpis
Opracował	Damian Wilk	26.07.2016	 ZAP SOFT Aneta Zmarzły ul. Lipowa 7 Folwark NIP: 574-08-09-76 tel. 0602-558205
Zatwierdził		26.07.2016	

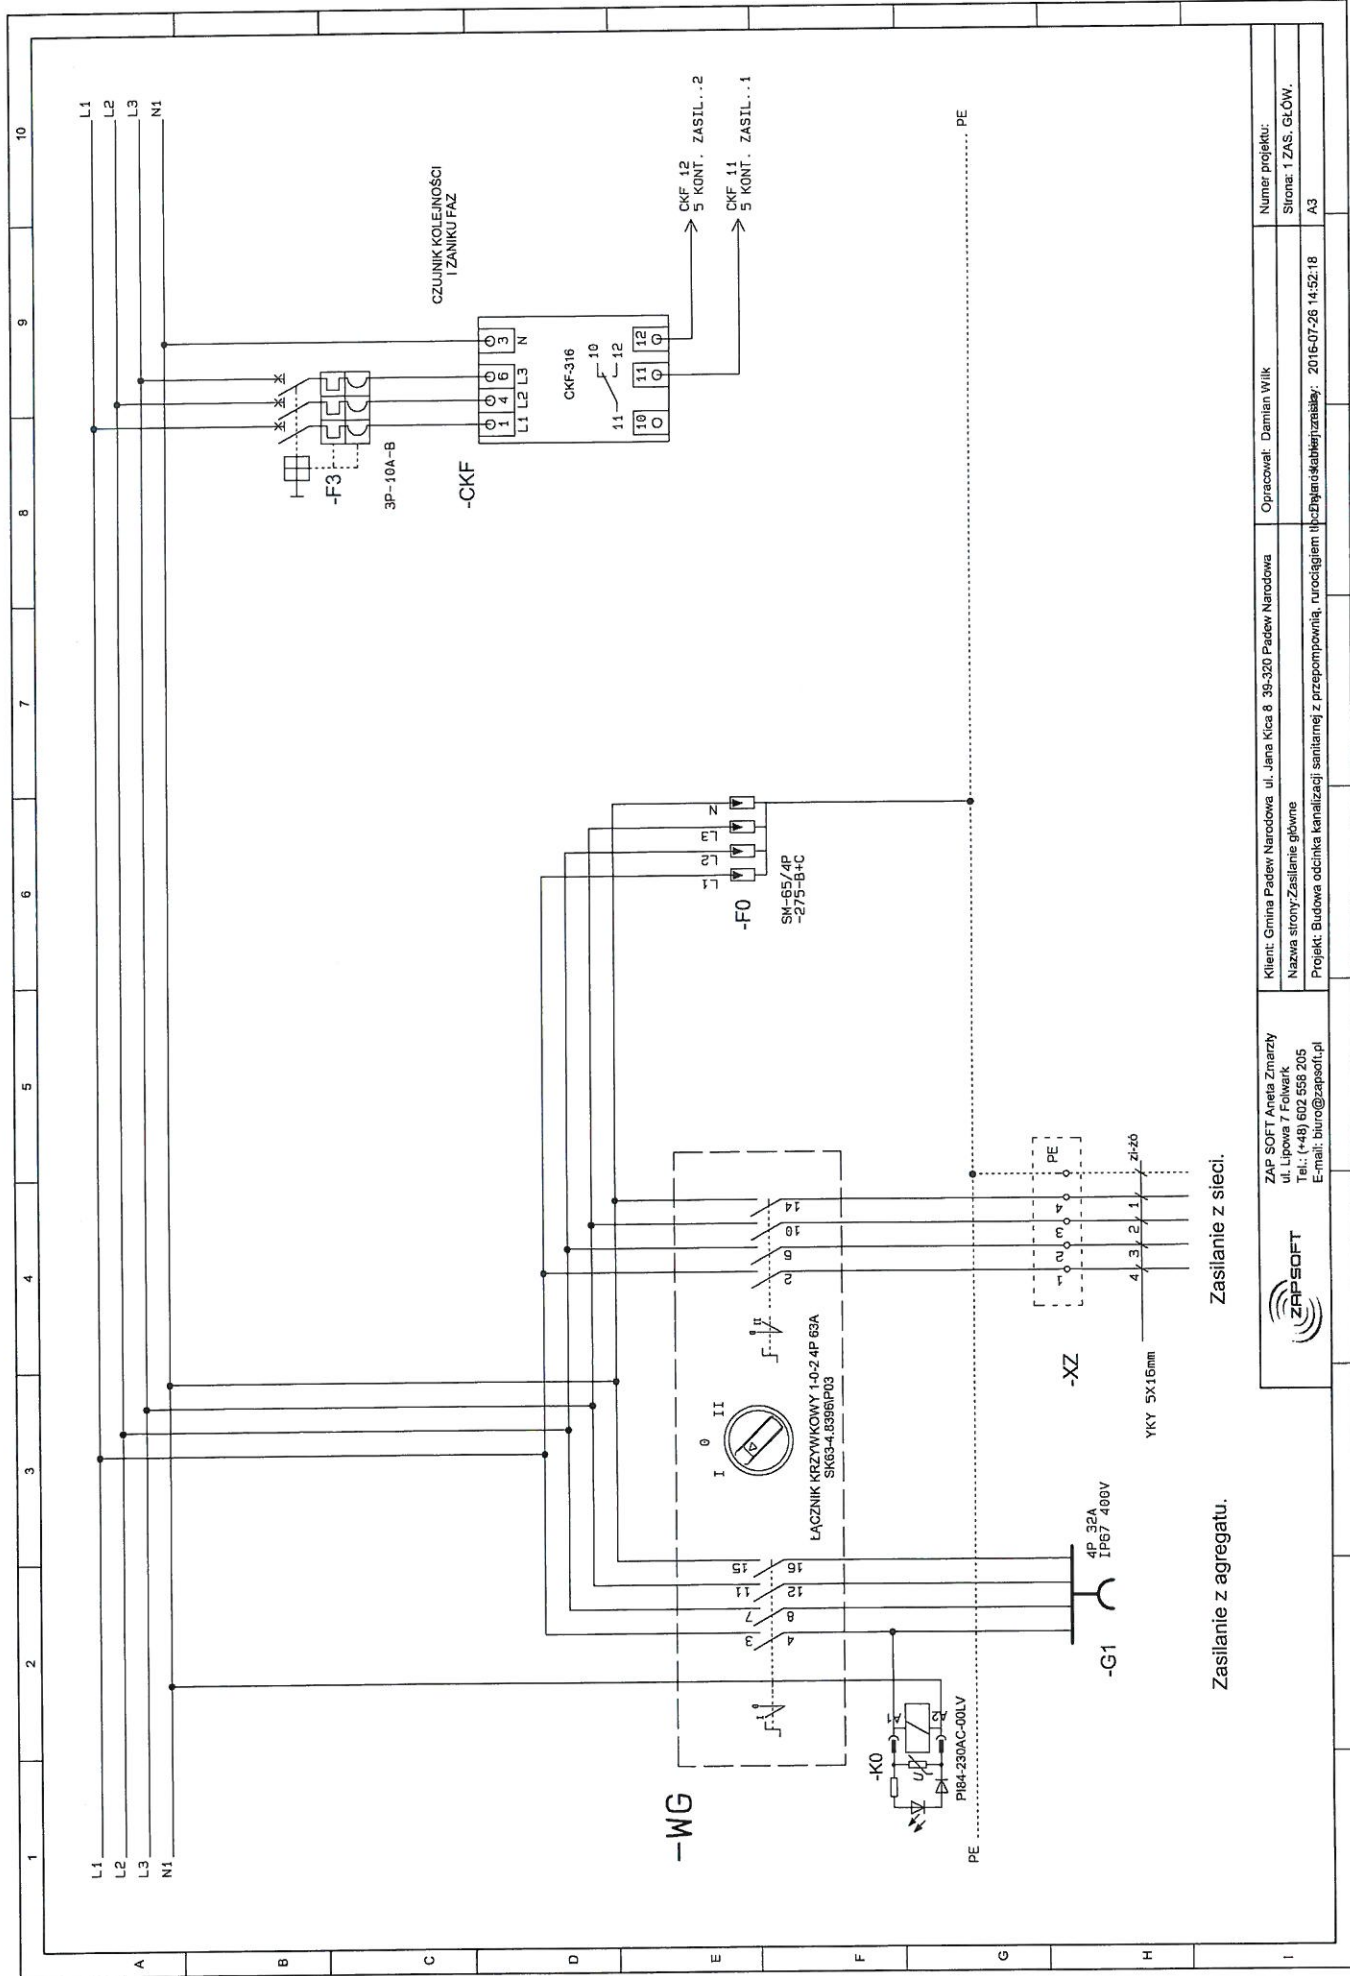

Zasilanie z agregatu.

Zasilanie z sieci.

		Klient: Gmina Padew Narodowa ul. Jana Kica 8 38-320 Padew Narodowa Nazwa strony: Zasilanie główne Projekt: Budowa odcinka kanalizacji sanitarnej z przepompownią, rurociągami i podpięskami i zraszalnią. 2016-07-26 14:52:18		Opracował: Damian Wilk Numer projektu: Strona: 1 ZAS. GŁÓW. A3	
ZAP SOFT Aneta Zmarzy ul. Lipowa 7 Folwark Tel.: (+48) 602 558 205 E-mail: biuro@zapsoft.pl					

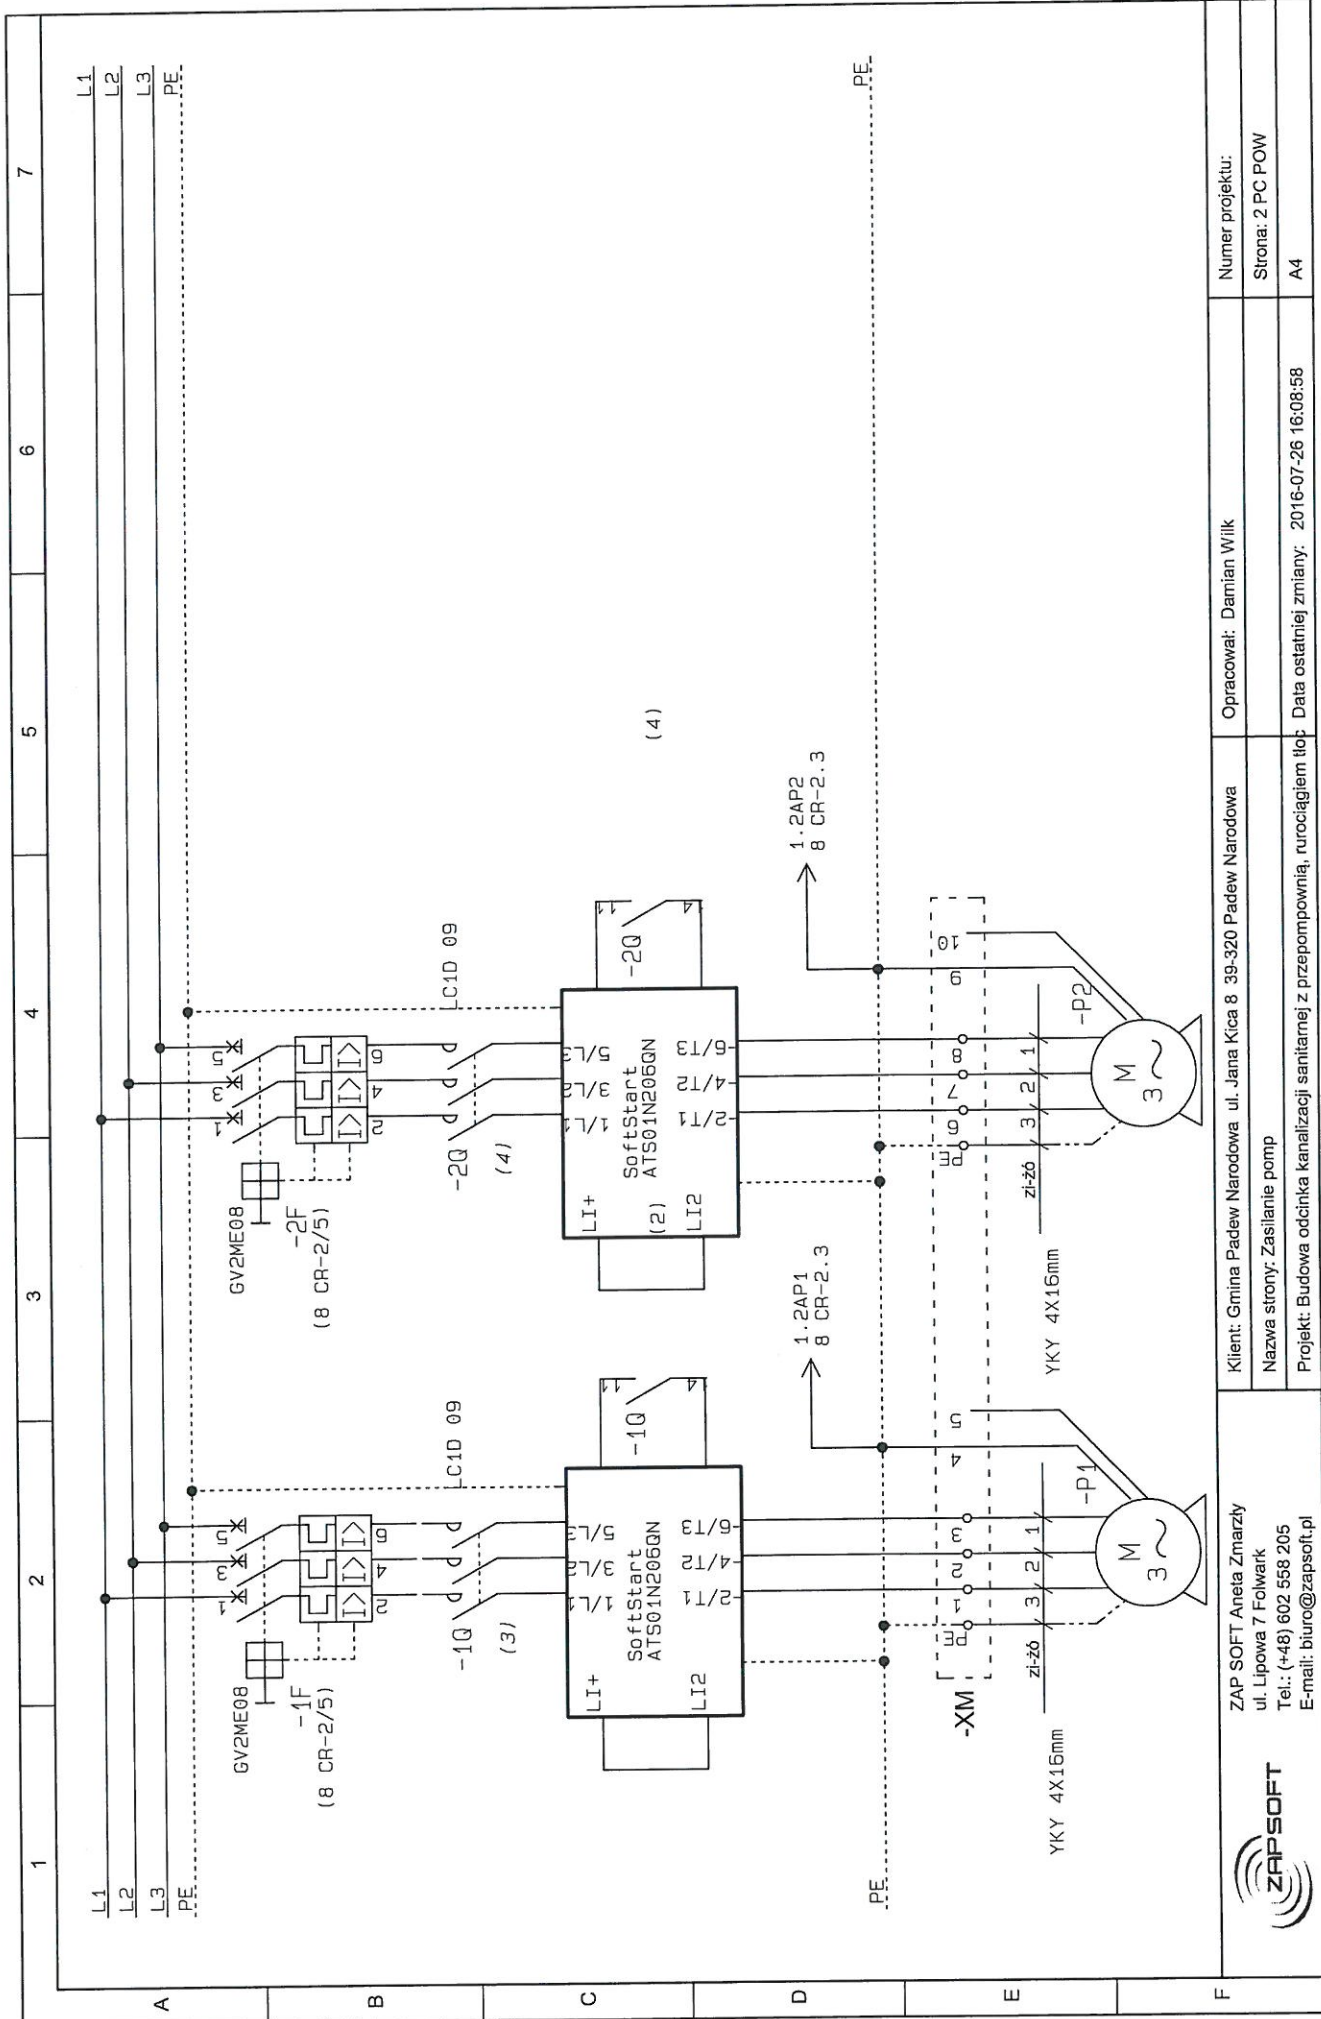

1 2 3 4 5 6 7

L1
L2
L3
PE


Numer projektu:
Strona: 2 PC POW
A4


Opracował: Damian Wilk


Klient: Gmina Padew Narodowa ul. Jana Kica 8 39-320 Padew Narodowa
Nazwa strony: Zasilanie pomp
Projekt: Budowa odcinka kanalizacji sanitarnej z przepompownią, rurociągiem tłok


ZAP SOFT Aneta Zmarzy
ul. Lipowa 7 Folwark
Tel.: (+48) 602 558 205
E-mail: biuro@zapsoft.pl




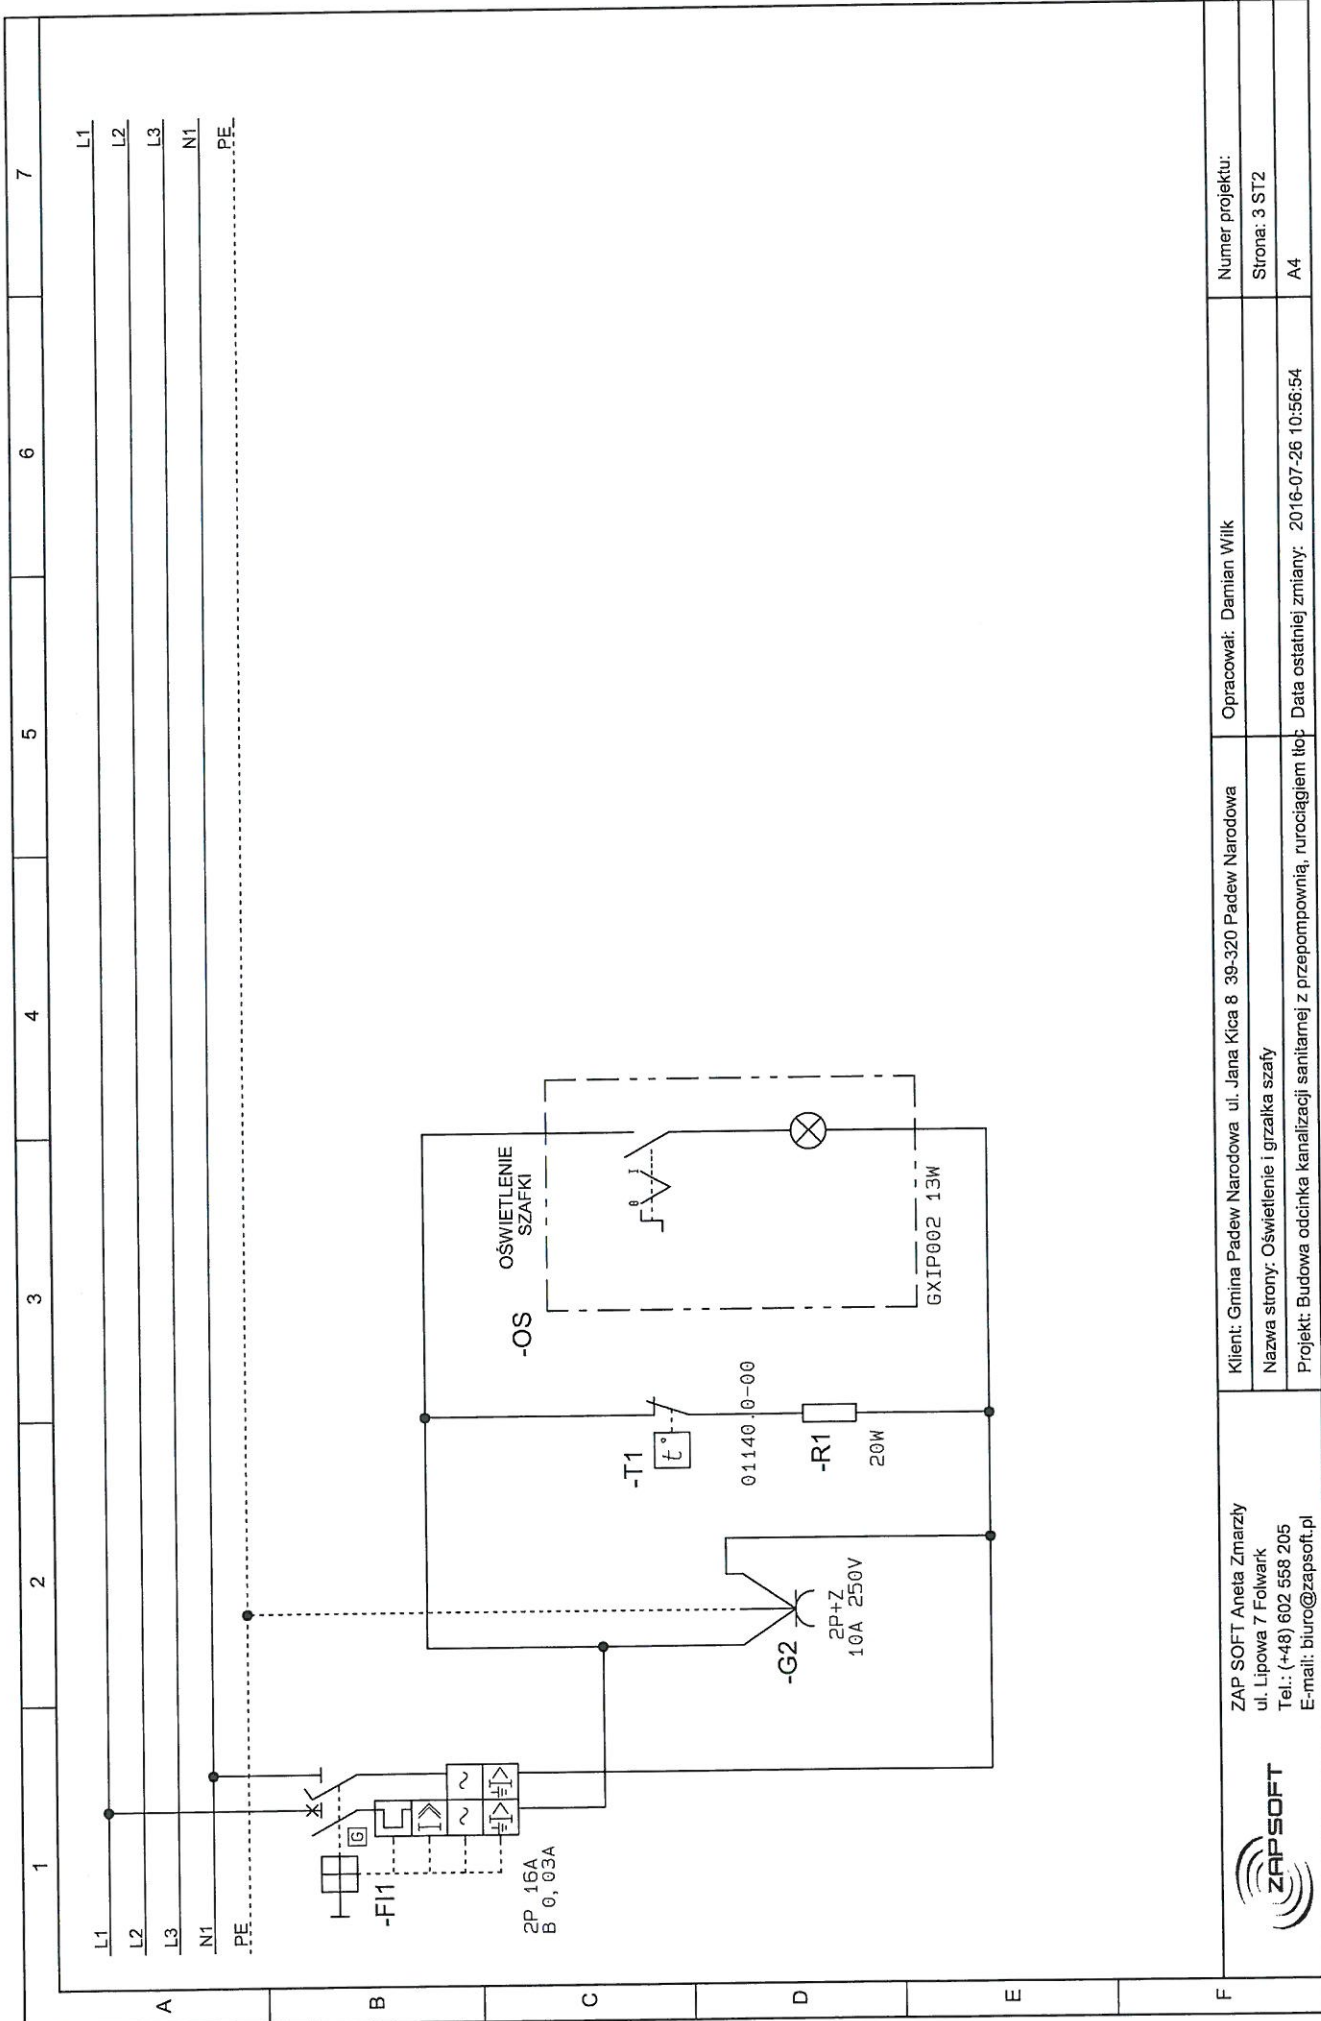


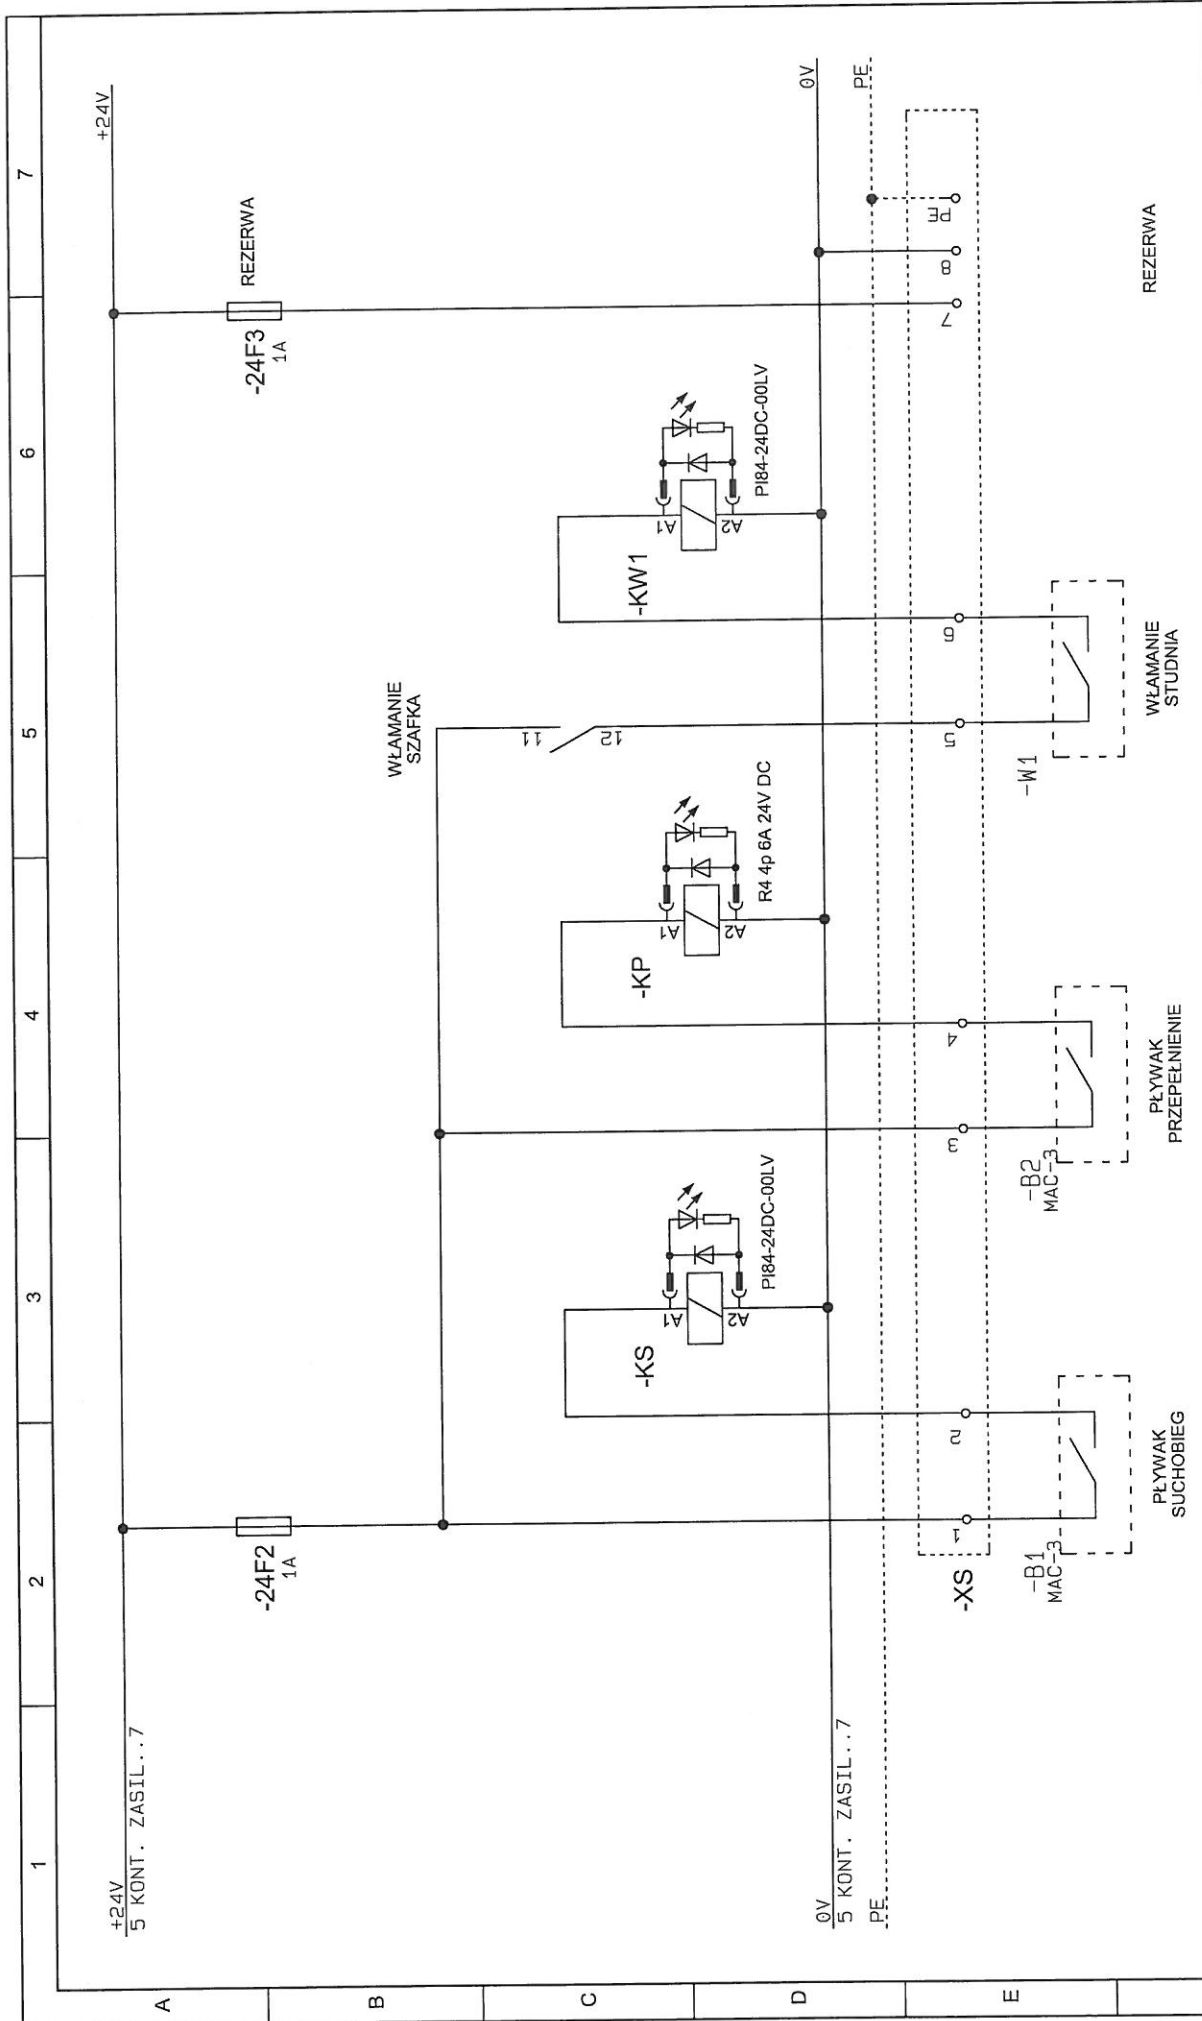
	Klient: Gmina Padew Narodowa ul. Jana Kica 8 39-320 Padew Narodowa Nazwa strony: Oświetlenie i grzałka szafy Projekt: Budowa odcinka kanalizacji sanitarnej z przepompownią, rurociągami itp.	Opracował: Damian Wilk Data ostatniej zmiany: 2016-07-26 10:56:54
ZAP SOFT Aneta Zmarzły ul. Lipowa 7 Folwark Tel.: (+48) 602 558 205 E-mail: biuro@zapsoft.pl		Numer projektu: Strona: 3 ST2 A4

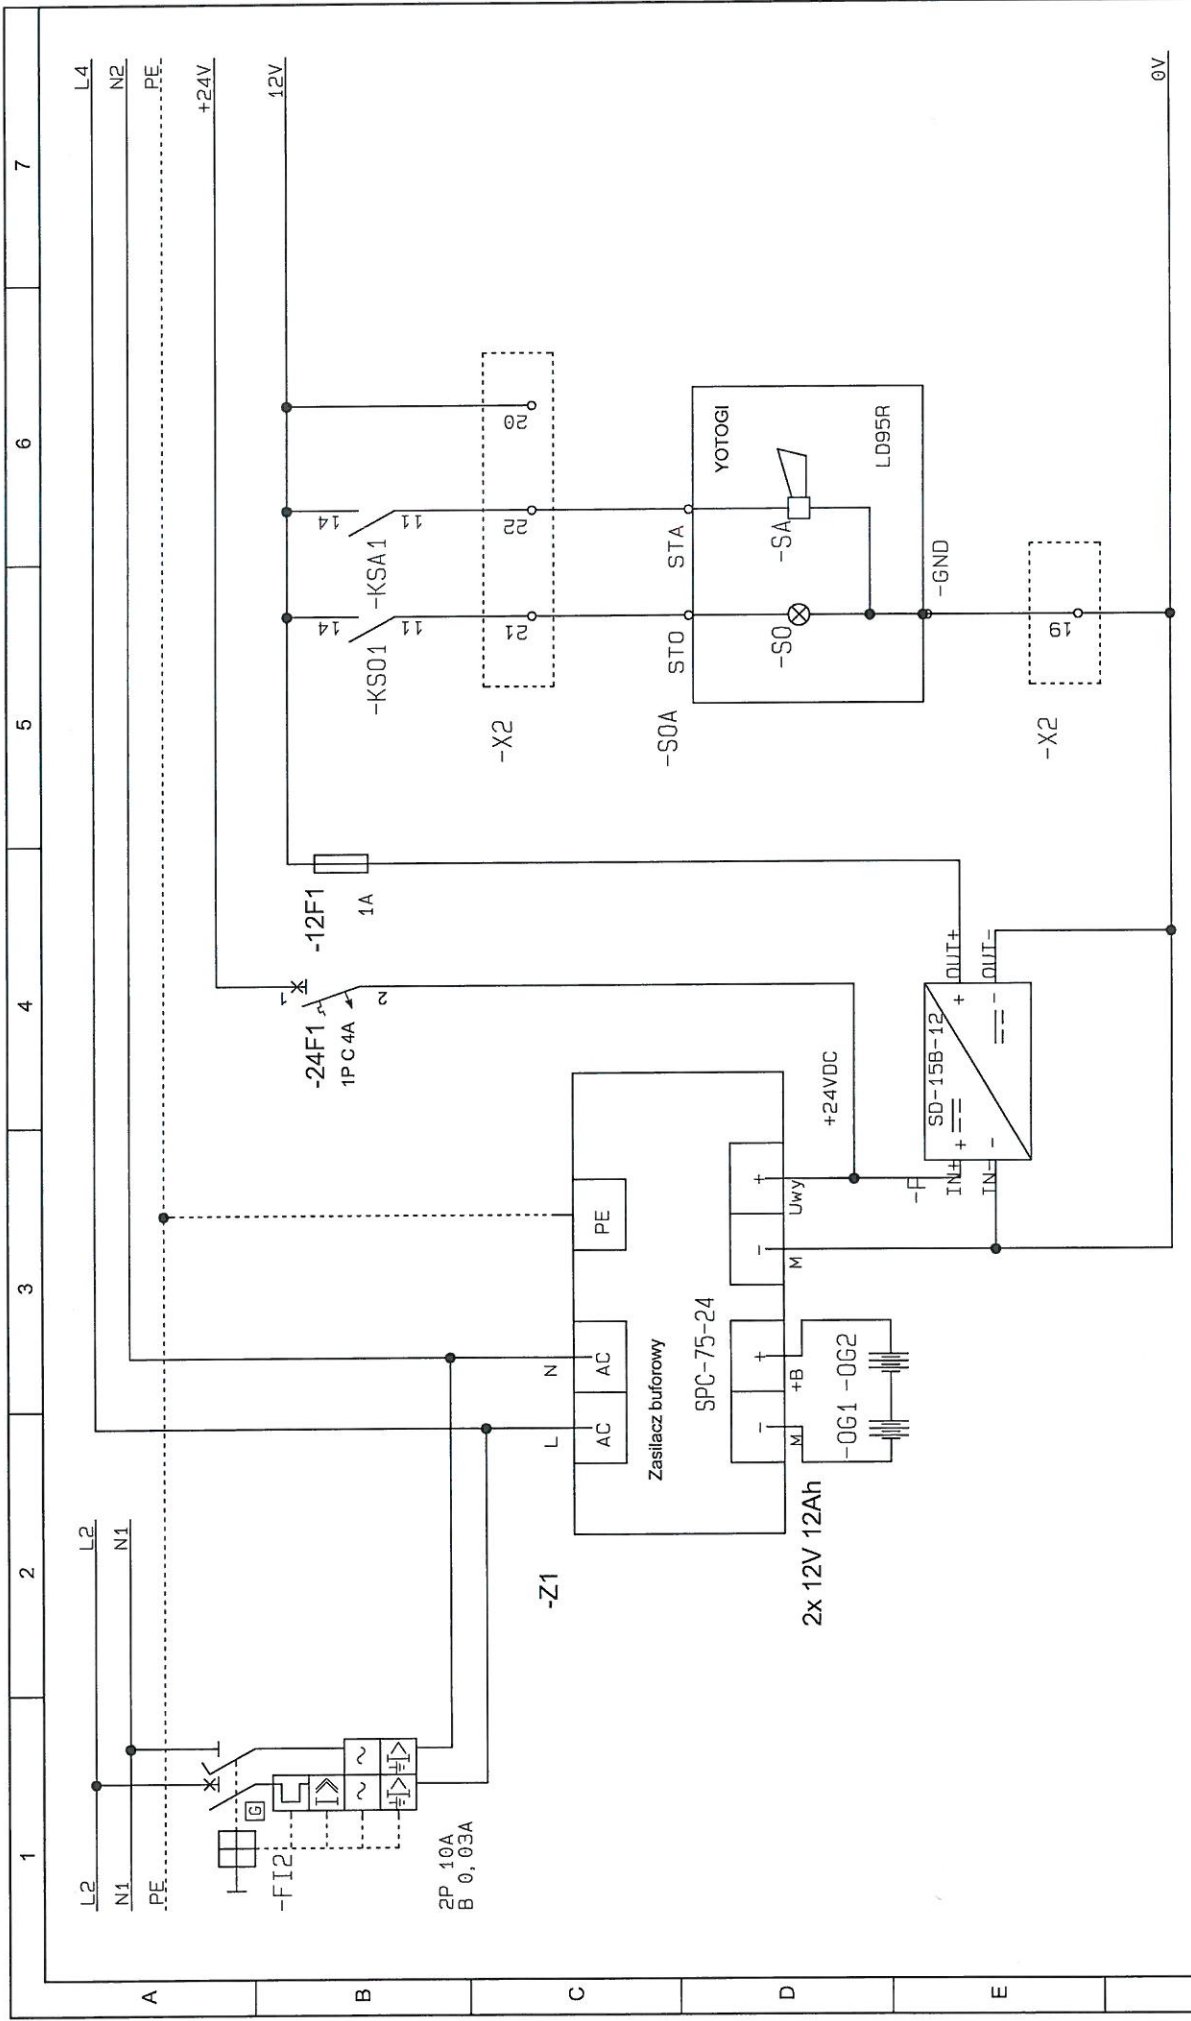


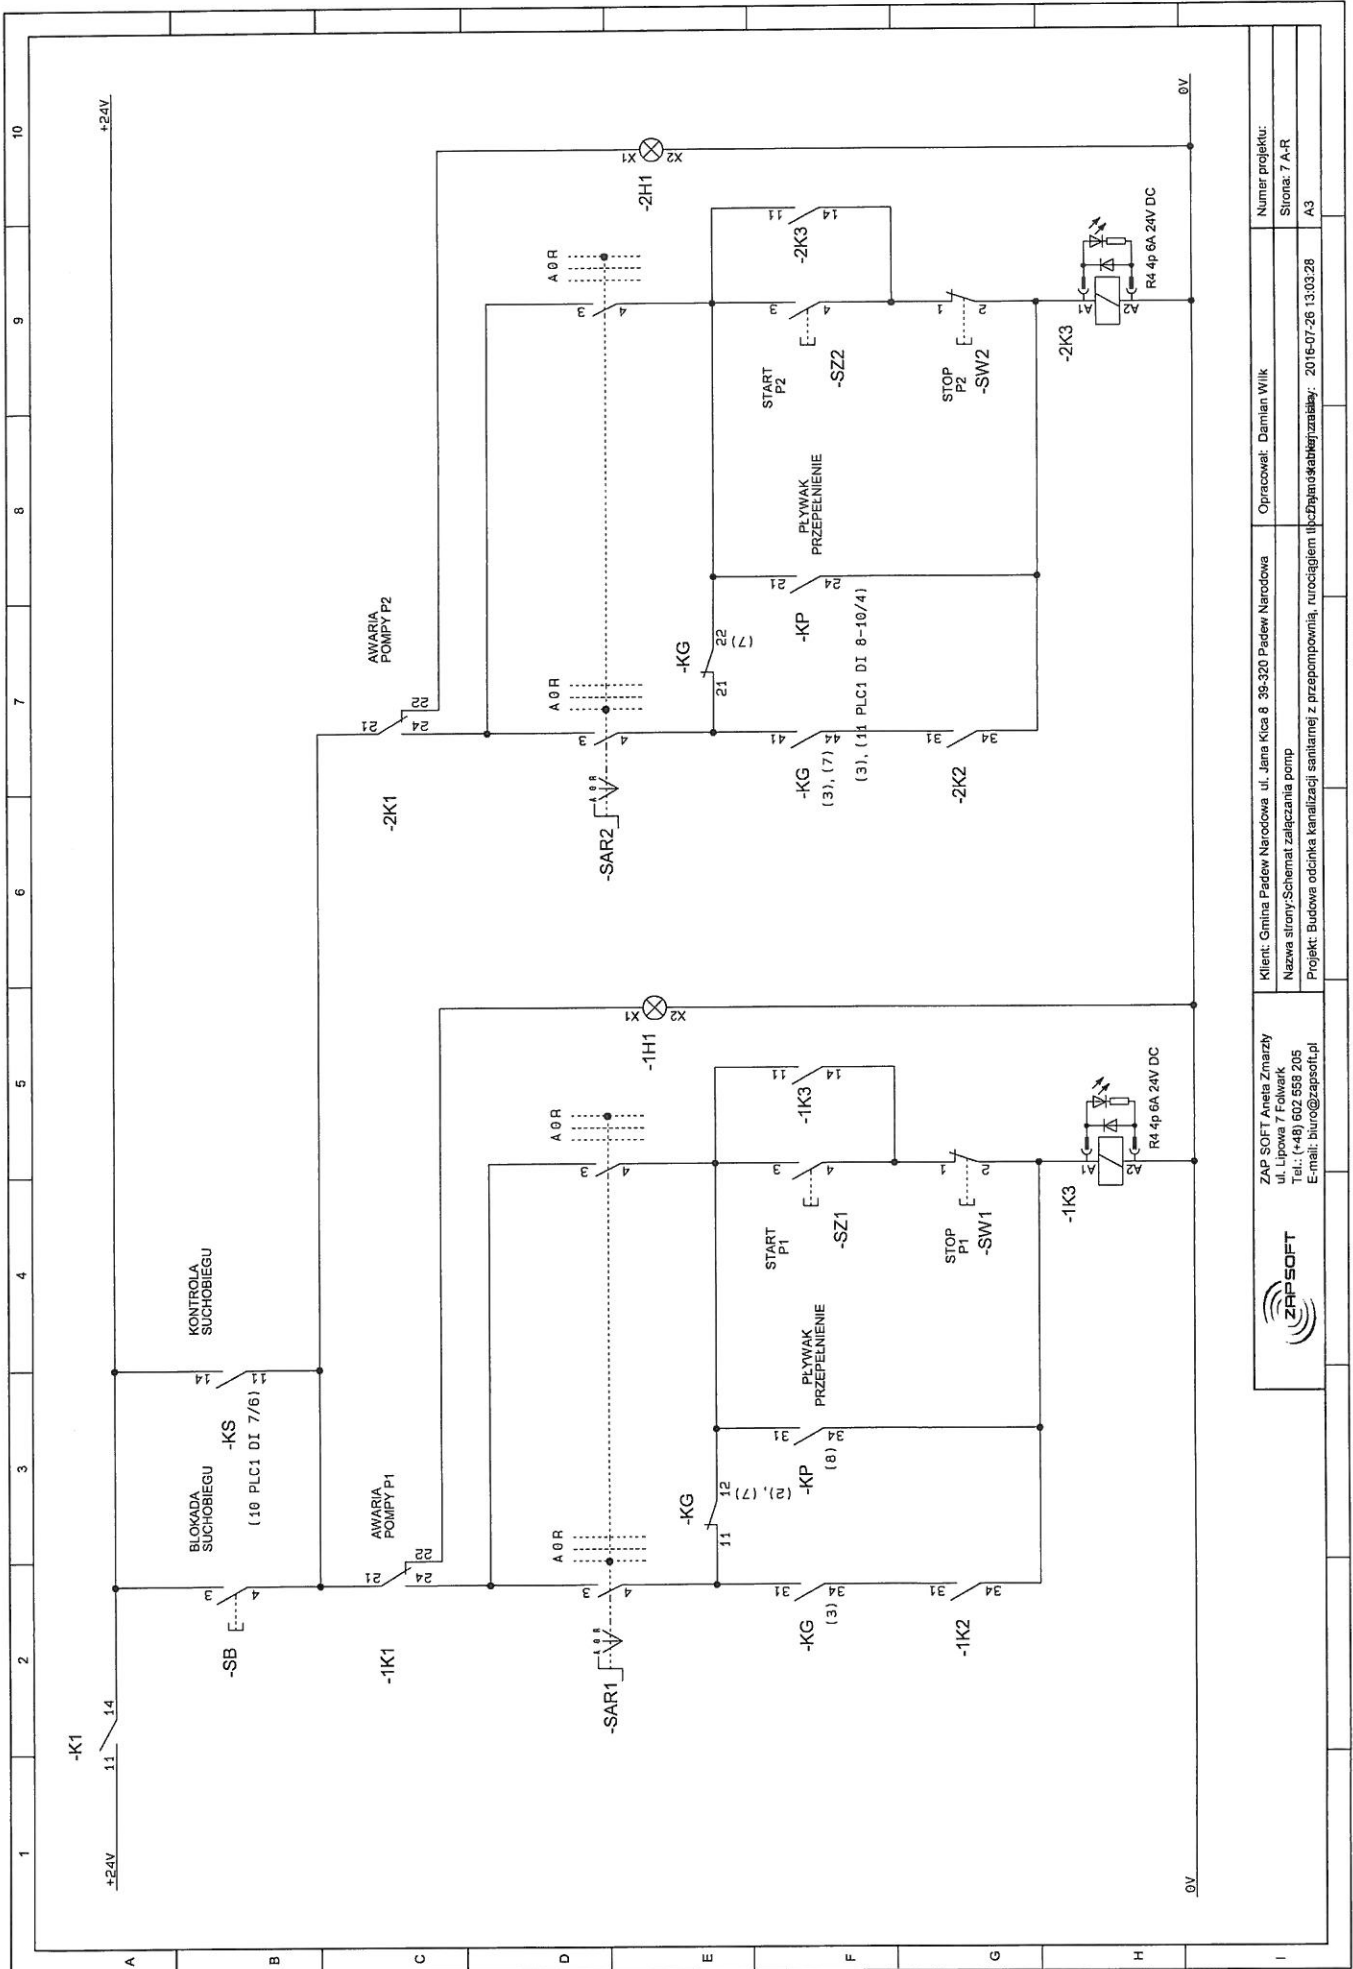
	Klient: Gmina Padew Narodowa ul. Jana Kica 8 39-320 Padew Narodowa Nazwa strony: Zasilacz 24V i 12V + zasilanie alarm Projekt: Budowa odcinka kanalizacji sanitarniej z przepompownią, rurociągami itp. Data ostatniej zmiany: 2016-07-26 14:58:34		Numer projektu: Strona: 4 ZASILACZ A4	
	Opracował: Damian Wilk		Numer projektu: Strona: 4 ZASILACZ A4	
	ZAP SOFT Aneta Zmarzły ul. Lipowa 7 Folwark Tel.: (+48) 602 558 205 E-mail: biuro@zapssoft.pl		Numer projektu: Strona: 4 ZASILACZ A4	

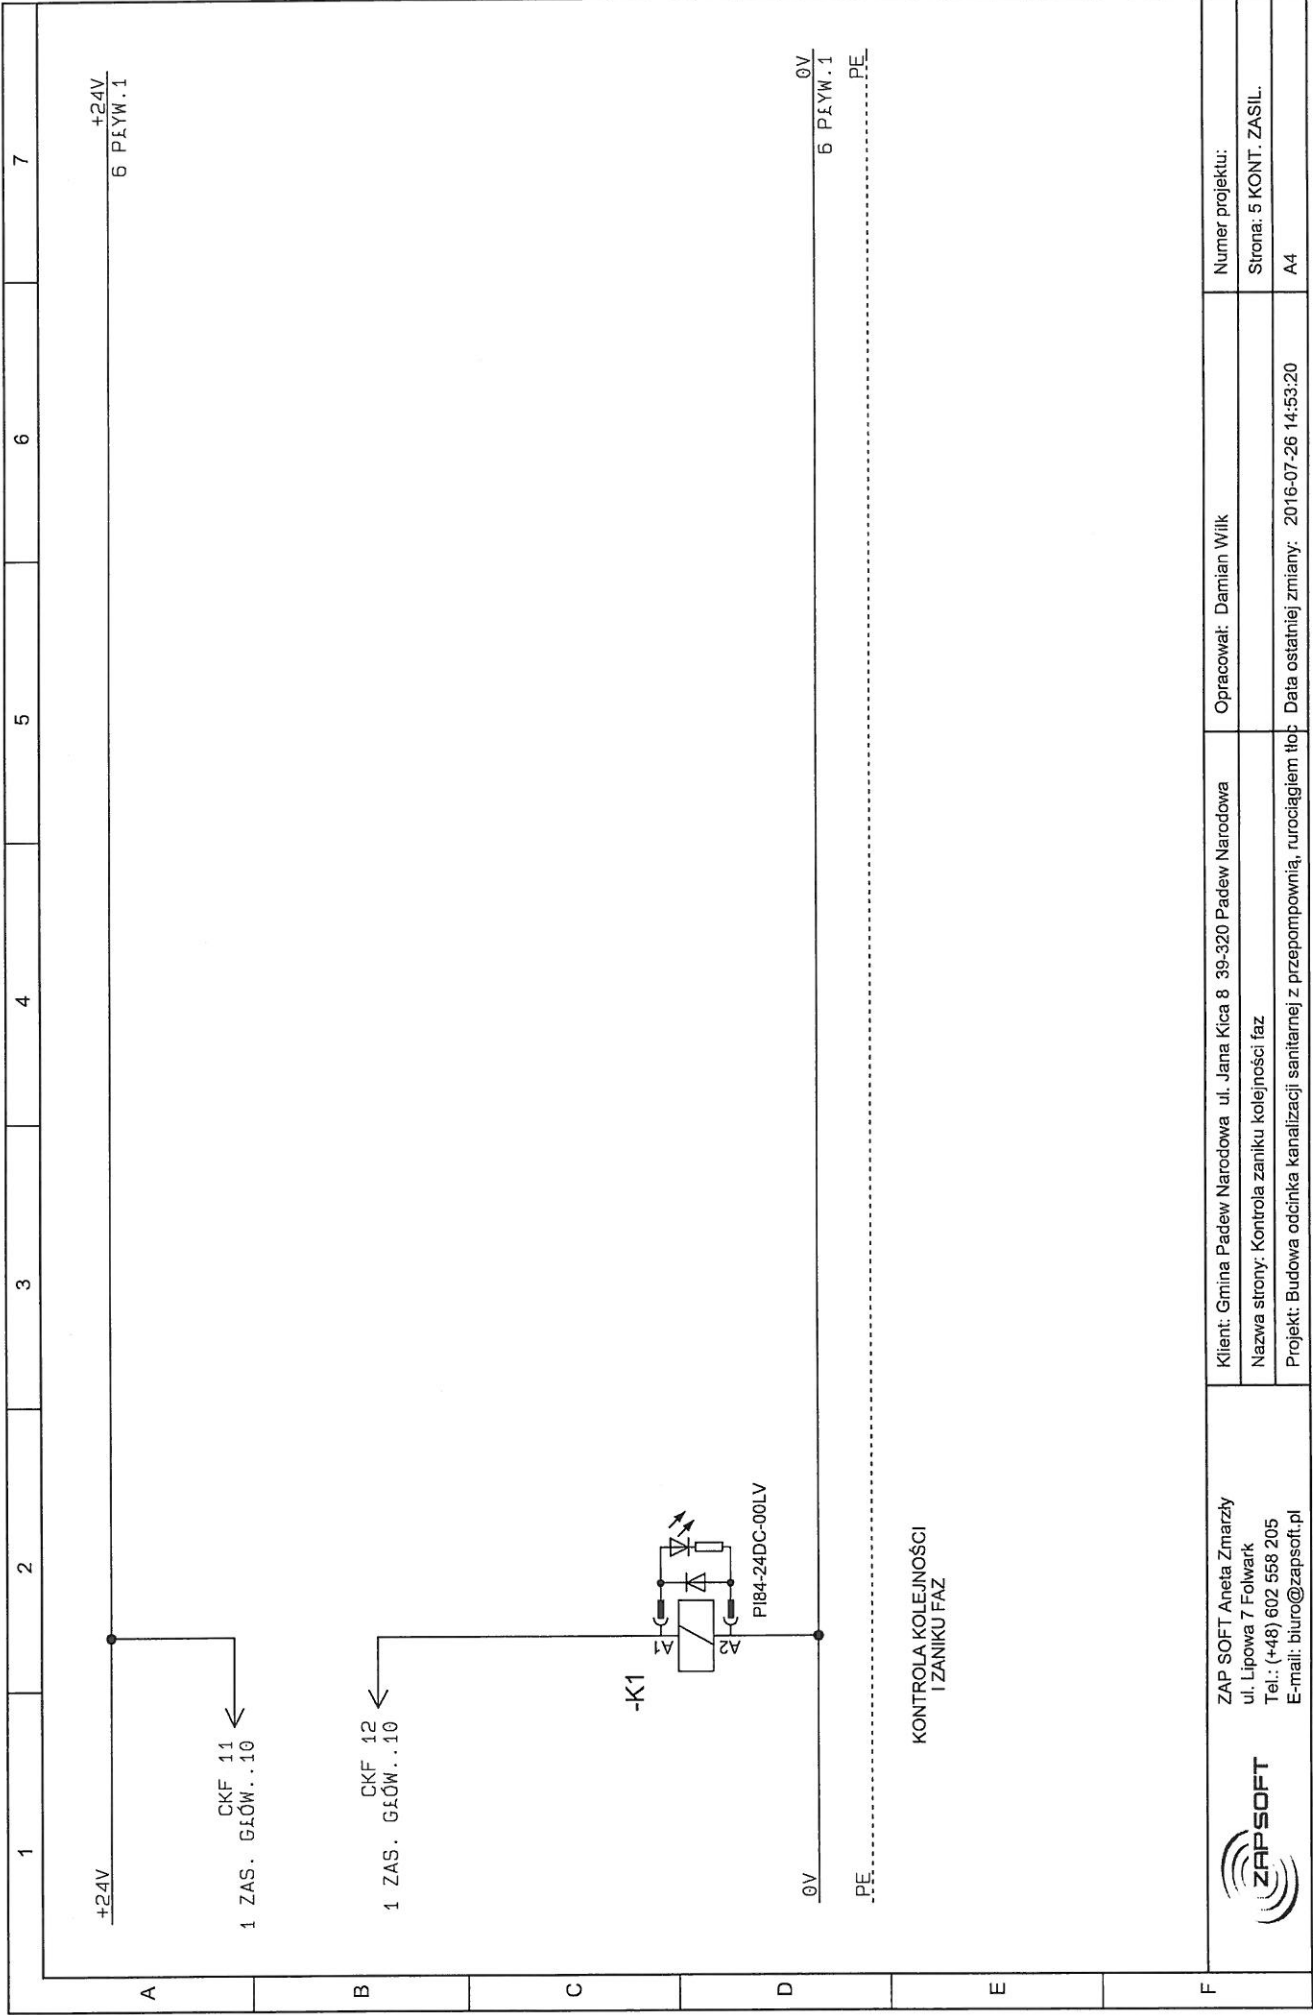

	<p>ZAP SOFT Aneta Zmarzy ul. Lipowa 7 Folwark Tel.: (+48) 602 558 205 E-mail: biuro@zapsoft.pl</p>	<p>Klient: Gmina Padew Narodowa ul. Jana Kica 8 39-320 Padew Narodowa Nazwa strony: Kontrola zaniku kolejności faz Projekt: Budowa odcinka kanalizacji sanitarnej z przepompownią, rurociągiem itp.: 2016-07-26 14:53:20</p>
	<p>Opracował: Damian Wilk</p>	<p>Numer projektu: Strona: 5 KONT. ZASIL.</p>
		<p>A4</p>



F			ZAP SOFT Aneta Zmarzy ul. Lipowa 7 Folwark Tel.: (+48) 602 558 205 E-mail: biuro@zapsoft.pl		Klient: Gmina Padew Narodowa ul. Jana Kica 8 39-320 Padew Narodowa Nazwa strony: Sonda pływakowa + włamanie Projekt: Budowa odcinka kanalizacji sanitarnej z przepompownią, rurociągami itp. Data ostatniej zmiany: 2016-07-26 10:57:00		Numer projektu: Strona: 6 PLYW	
	PLYWAK SUCHOBIEG		PLYWAK PRZEPEŁNIENIE		WŁAMANIE STUDNIA		REZERWA	





ZAP SOFT Aneta Zmarzy
 ul. Lipowa 7 Folwark
 Tel.: (+48) 602 656 205
 E-mail: biuro@zapsoft.pl




Klient: Gmina Padew Narodowa ul. Jama Kica 8 39-320 Padew Narodowa
 Nazwa strony: Schemat załączania pomp
 Projekt: Budowa odcinka kanalizacji sanitarnej z przepompownią, rurociągiem i zbiornikiem retencyjnym

Opracował: Damian Wilk
 Numer projektu:
 Strona: 7 A-R
 A3

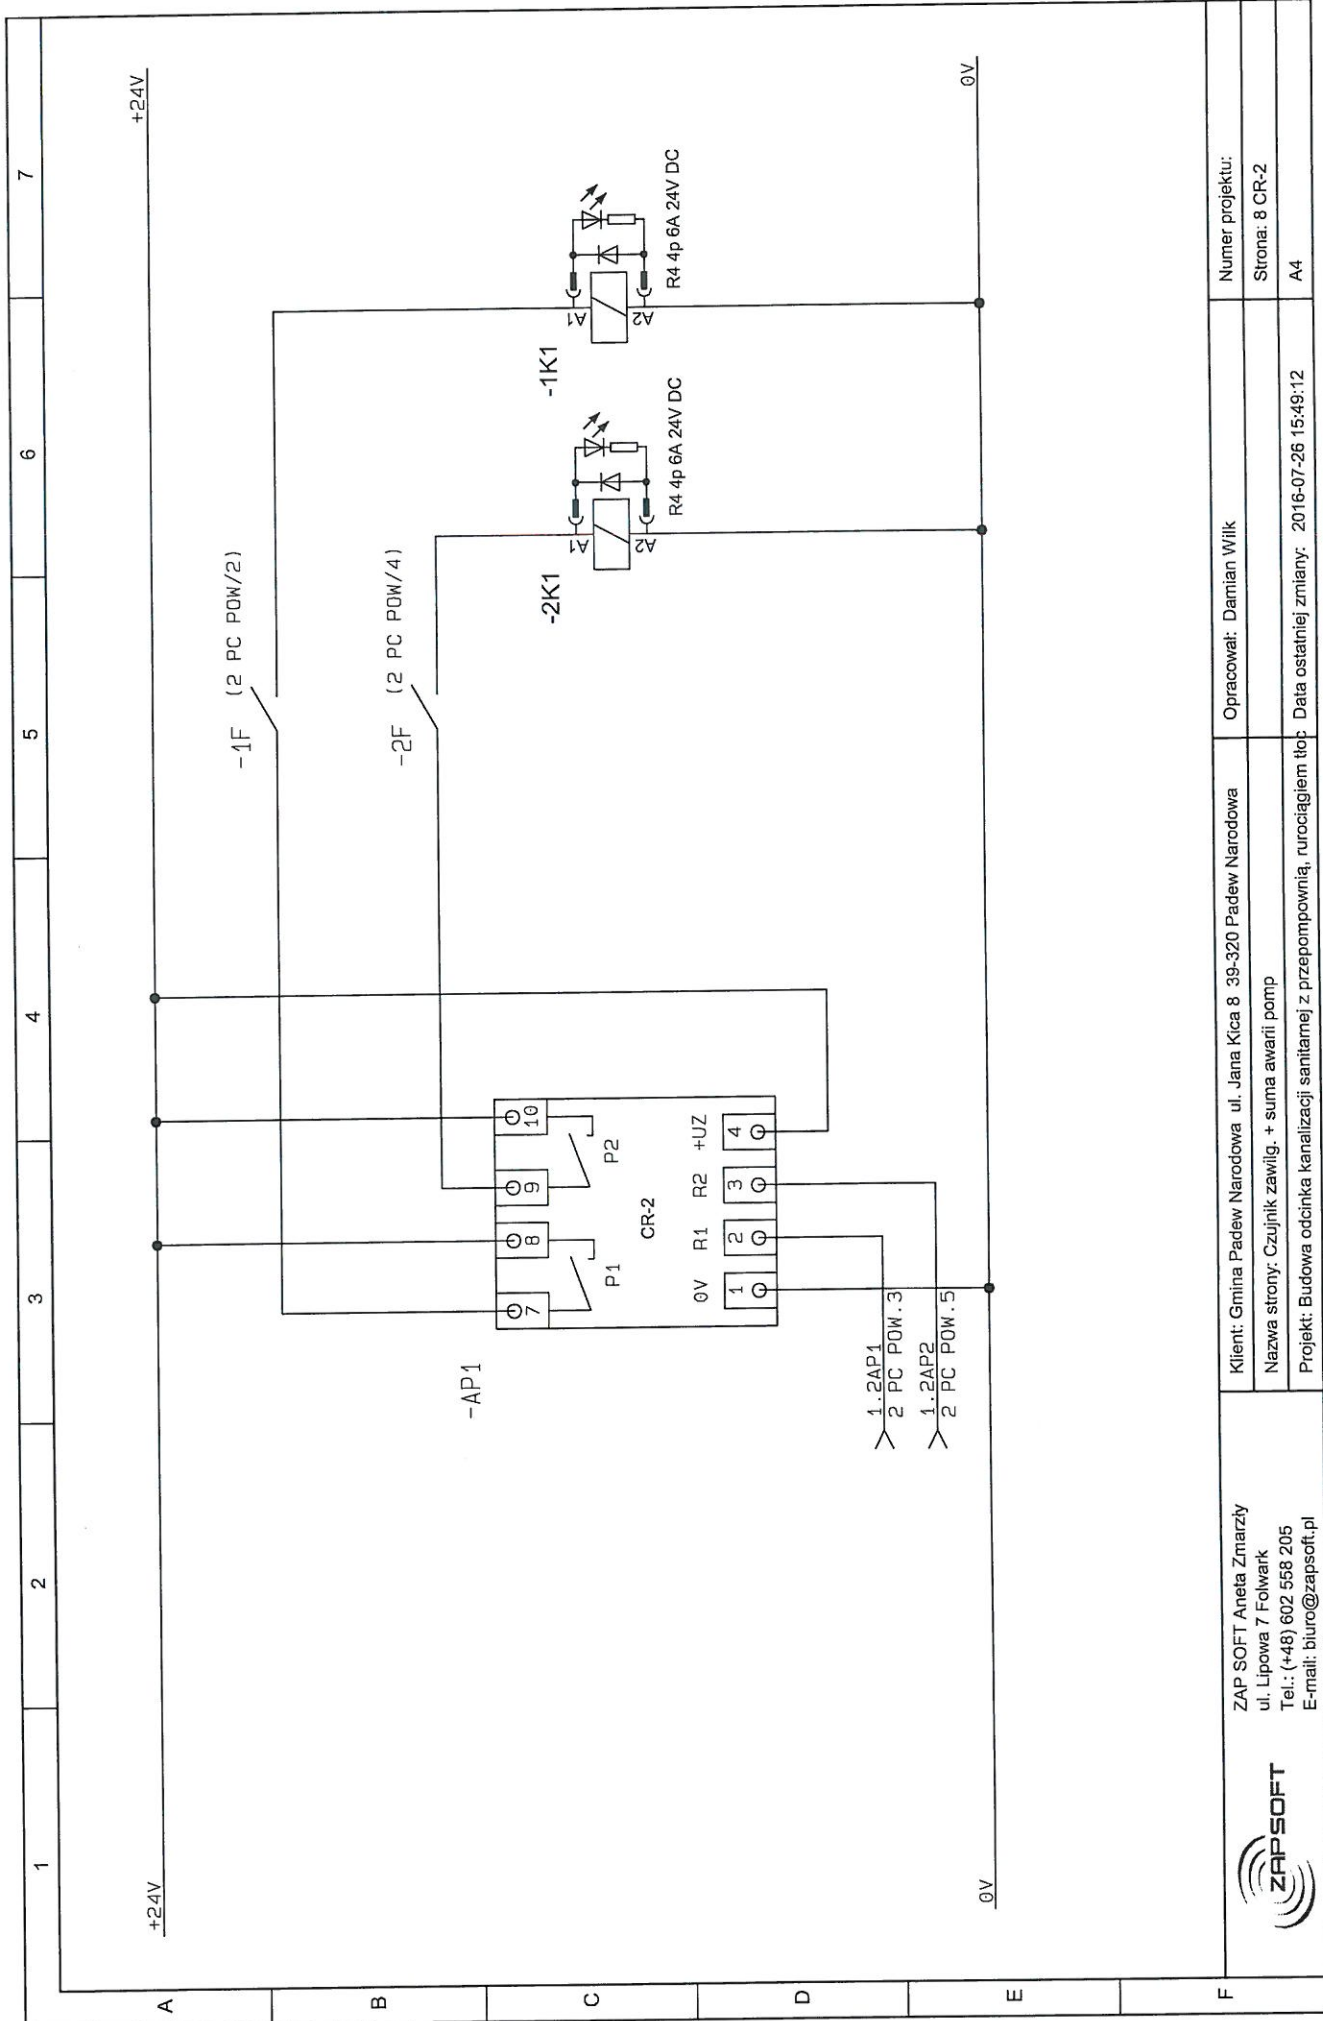


F	 ZAP SOFT Aneta Zmarzy ul. Lipowa 7 Folwark Tel.: (+48) 602 558 205 E-mail: biuro@zapsoft.pl		Klient: Gmina Padew Narodowa ul. Jana Kica 8 39-320 Padew Narodowa Nazwa strony: Czujnik zawlig. + suma awarii pomp Projekt: Budowa odcinka kanalizacji sanitarnej z przepompownia, rurociągiem tl. Data ostatniej zmiany: 2016-07-26 15:49:12		Opracowali: Damian Wilk		Numer projektu: Strona: 8 CR-2 A4	

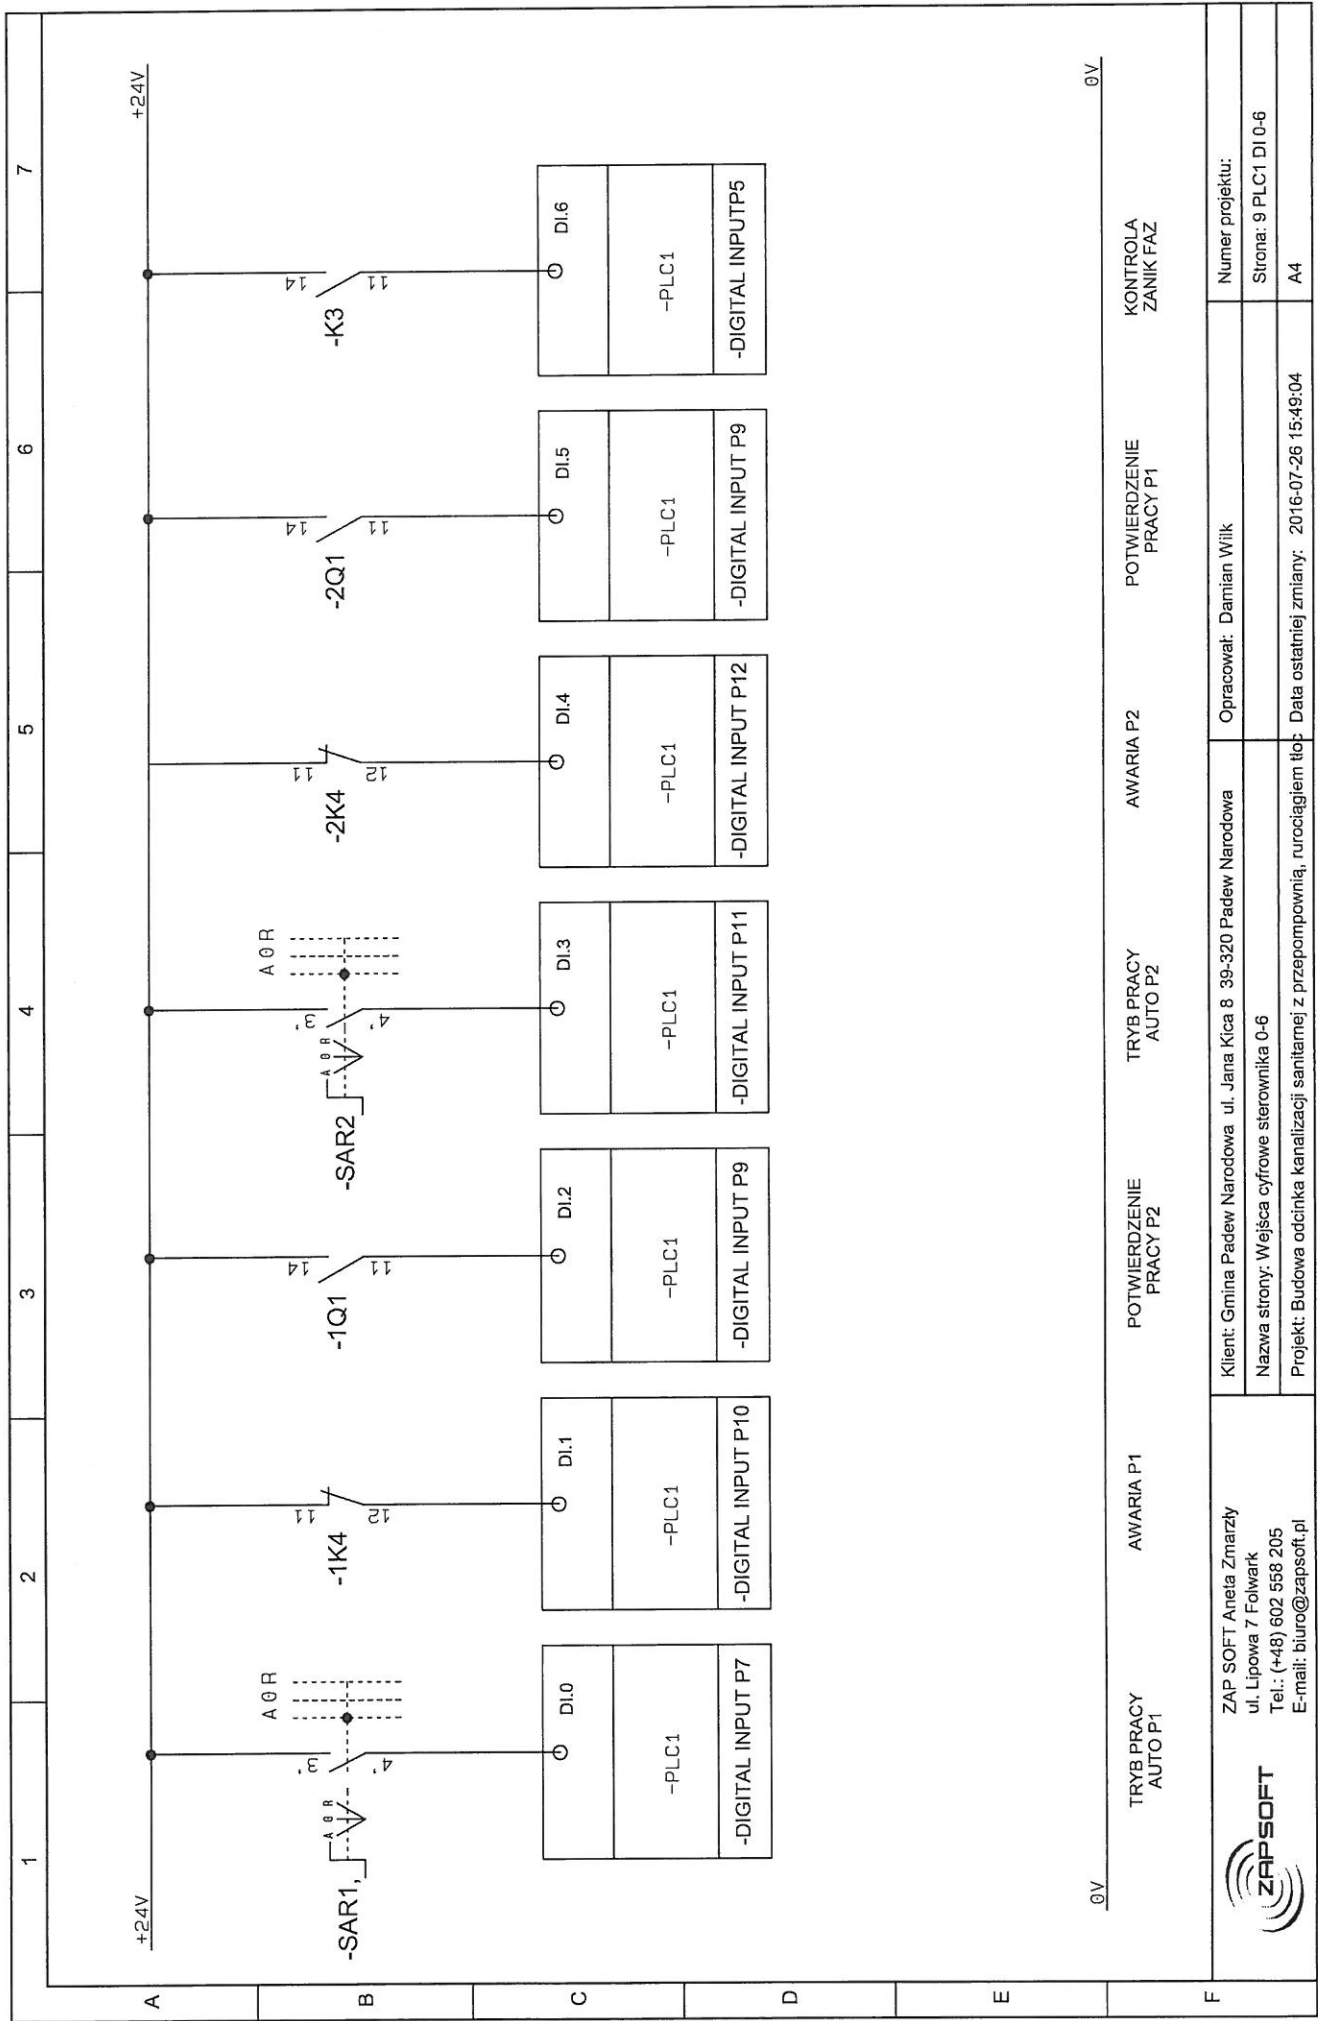


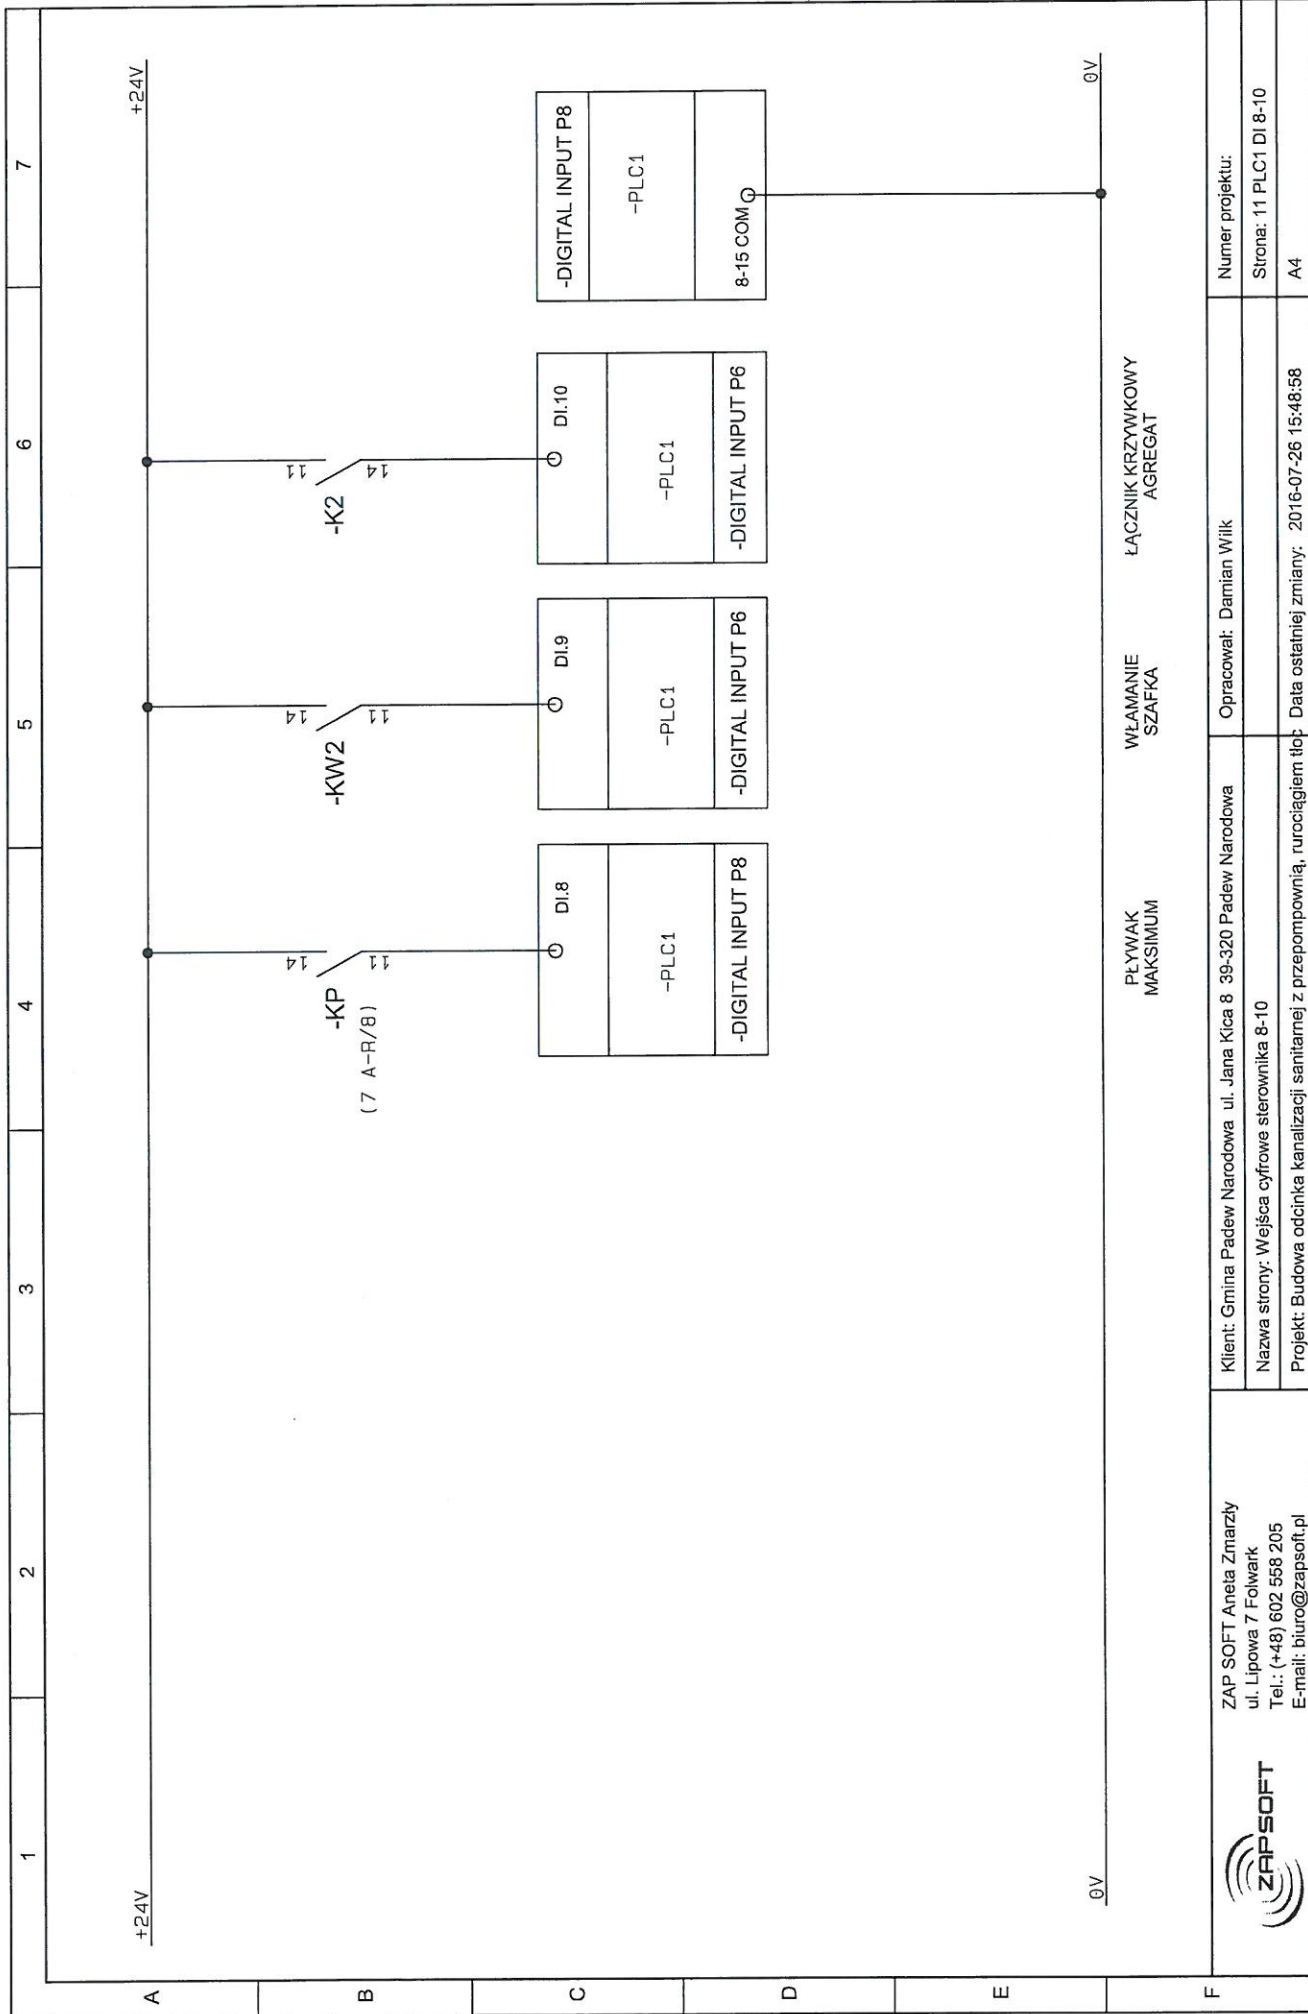
+24V 0V


F							Numer projektu:
	ZAP SOFT Aneta Zmarzły ul. Lipowa 7 Folwark Tel.: (+48) 602 558 205 E-mail: biuro@zapsoft.pl						Strona: 9 PLC1 DI 0-6
	Klient: Gmina Padew Narodowa ul. Jana Kica 8 39-320 Padew Narodowa Nazwa strony: Wejścia cyfrowe sterownika 0-6 Projekt: Budowa odcinka kanalizacji sanitarnej z przepompownią, nurociągiem tłok Data ostatniej zmiany: 2016-07-26 15:49:04						A4
E	TRYB PRACY AUTO P1	AWARIA P1	POTWIERDZENIE PRACY P2	TRYB PRACY AUTO P2	AWARIA P2	POTWIERDZENIE PRACY P1	KONTROLA ZANIK FAZ
D	DI.0	DI.1	DI.2	DI.3	DI.4	DI.5	DI.6
C	-PLC1	-PLC1	-PLC1	-PLC1	-PLC1	-PLC1	-PLC1
B	-DIGITAL INPUT P7	-DIGITAL INPUT P10	-DIGITAL INPUT P9	-DIGITAL INPUT P11	-DIGITAL INPUT P12	-DIGITAL INPUT P9	-DIGITAL INPUTS
A	TRYB PRACY AUTO P1	AWARIA P1	POTWIERDZENIE PRACY P2	TRYB PRACY AUTO P2	AWARIA P2	POTWIERDZENIE PRACY P1	KONTROLA ZANIK FAZ

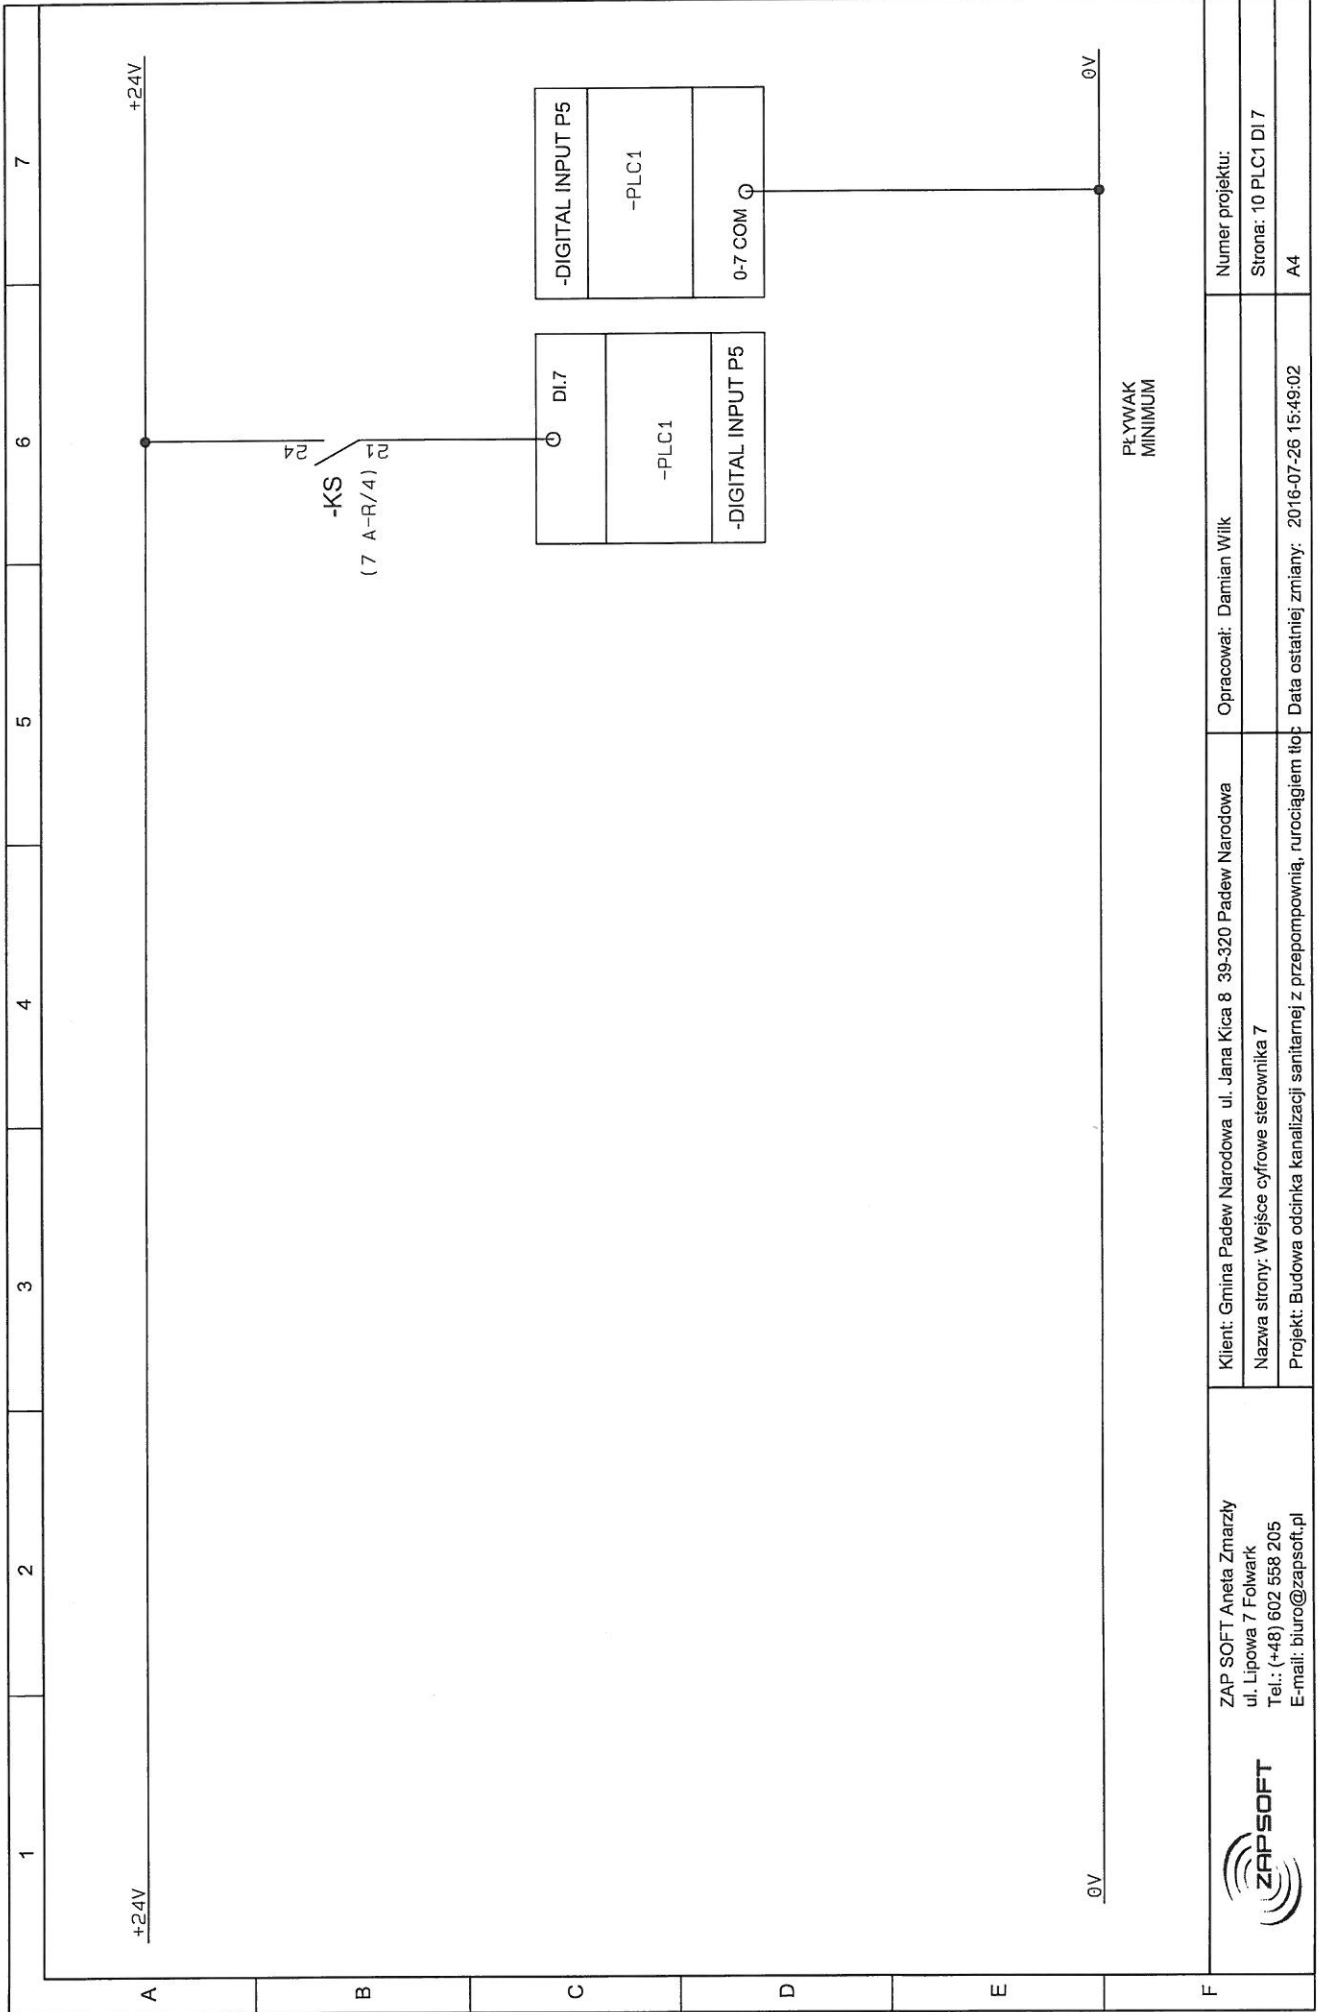

PLYWAK
MINIMUM

 <p>ZAP SOFT Aneta Zmarzły ul. Lipowa 7 Folwark Tel.: (+48) 602 558 205 E-mail: biuro@zapsoft.pl</p>	<p>Klient: Gmina Padew Narodowa ul. Jana Kica 8 39-320 Padew Narodowa</p>	<p>Opracował: Damian Wilk</p>	<p>Numer projektu:</p>
	<p>Nazwa strony: Wejście cyfrowe sterownika 7</p>		<p>Strona: 10 PLC1 DI 7</p>
	<p>Projekt: Budowa odcinka kanalizacji sanitarnej z przepompownią, rurociągiem tłoczącym</p>	<p>Data ostatniej zmiany: 2016-07-26 15:49:02</p>	<p>A4</p>



F	 ZAP SOFT Aneta Zmarzły ul. Lipowa 7 Folwark Tel.: (+48) 602 558 205 E-mail: biuro@zapsoft.pl	Klient: Gmina Padew Narodowa ul. Jana Kica 8 39-320 Padew Narodowa	Opracował: Damian Wilk	Numer projektu:
		Nazwa strony: Wejścia cyfrowe sterownika 8-10		Strona: 11 PLC1 DI 8-10
		Projekt: Budowa odcinka kanalizacji sanitarnej z przepompownią, rurociągami itp.	Data ostatniej zmiany: 2016-07-26 15:48:58	A4

ŁĄCZNIK KRZYWKOWY
AGREGAT

WŁAMANIE
SZAFKA

PLYWAK
MAKSIMUM

1 2 3 4 5 6 7

+24V +24V +24V 0V 0V

-KP
(7 A-R/B)

-KW2


-K2


DI.8
-PLC1
-DIGITAL INPUT P8


DI.9
-PLC1
-DIGITAL INPUT P6

DI.10
-PLC1
-DIGITAL INPUT P6

-DIGITAL INPUT P8
-PLC1
8-15 COM Q

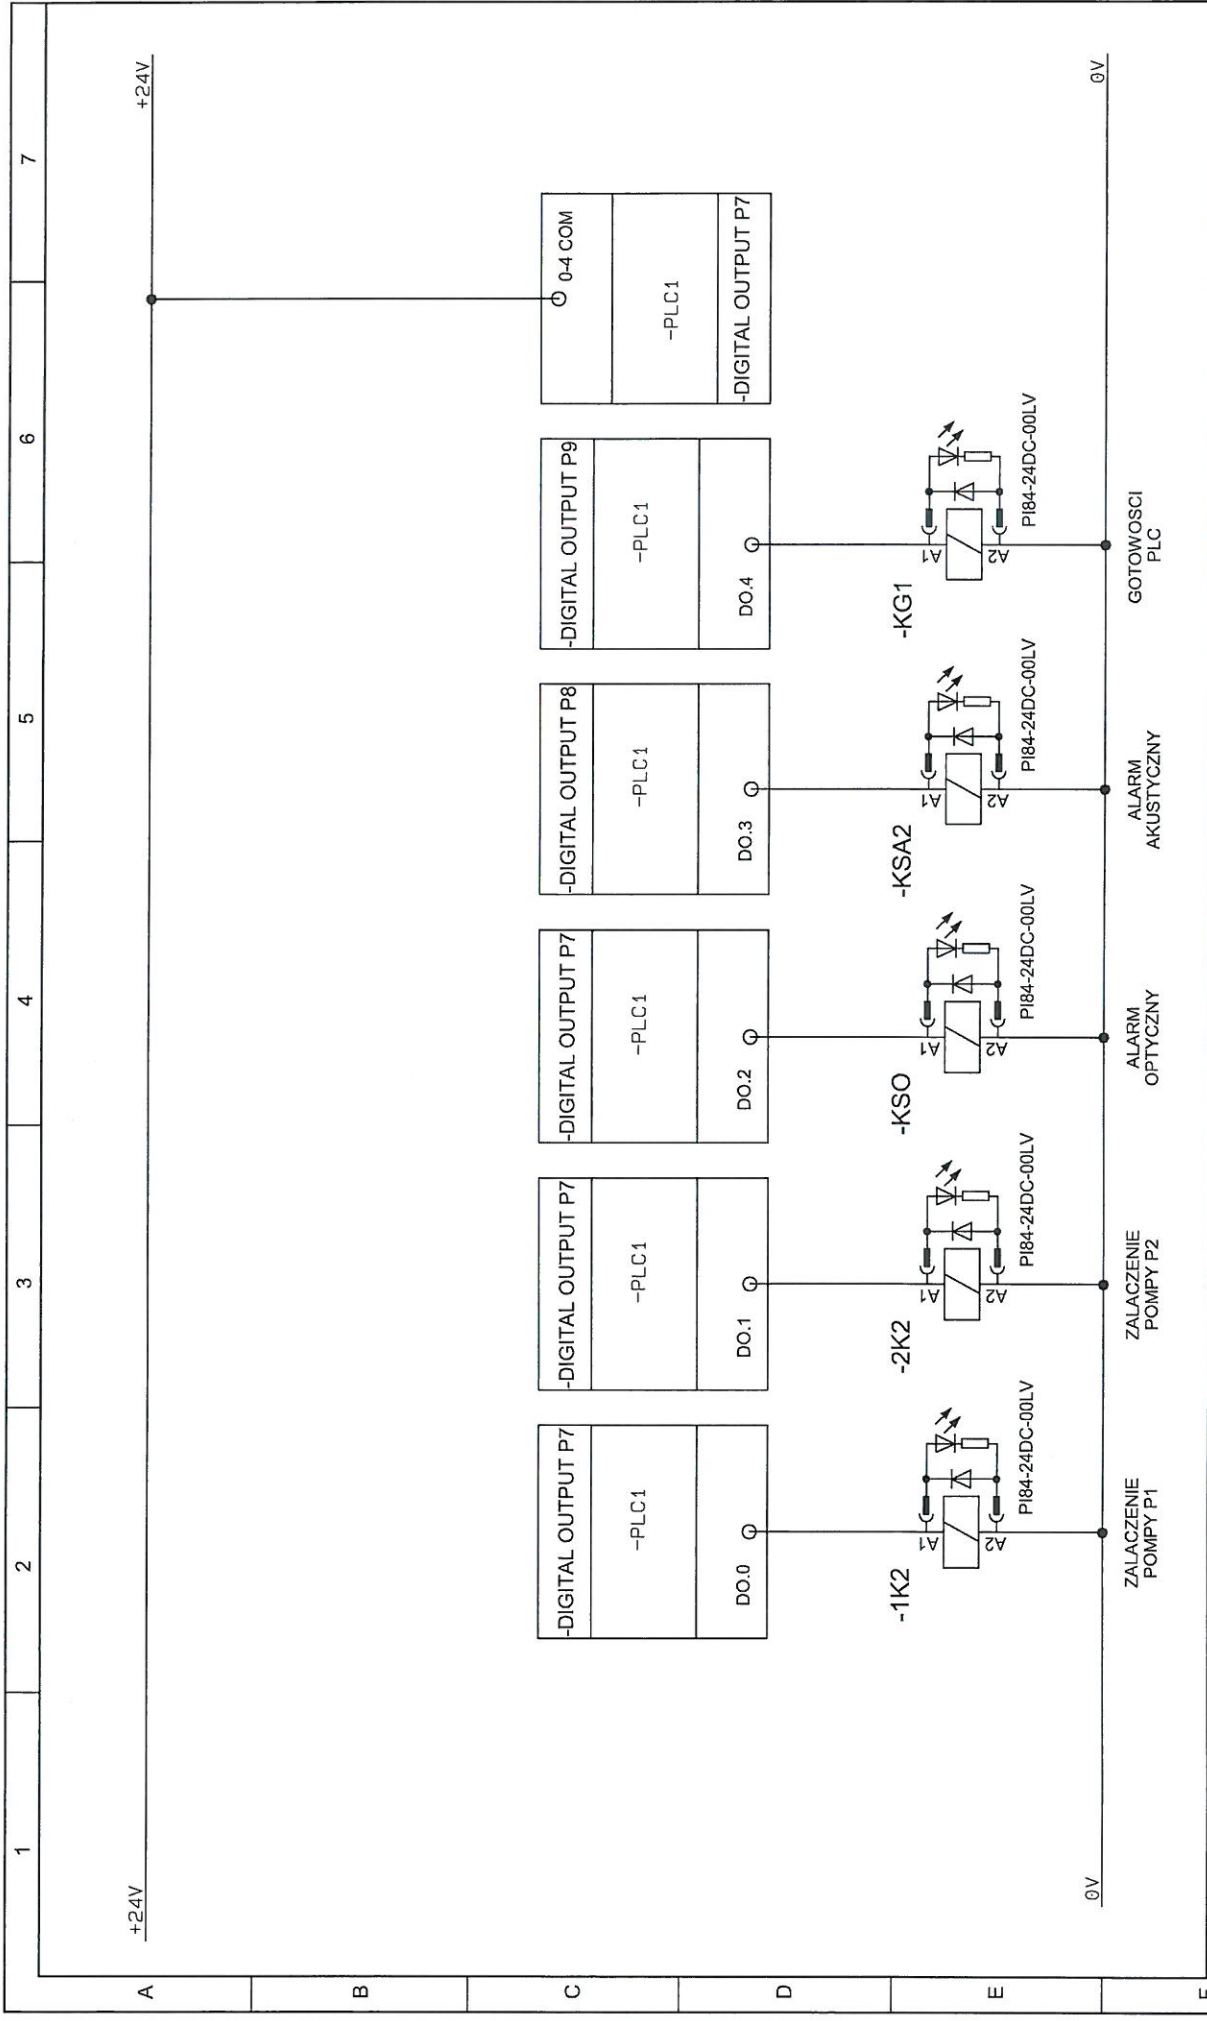


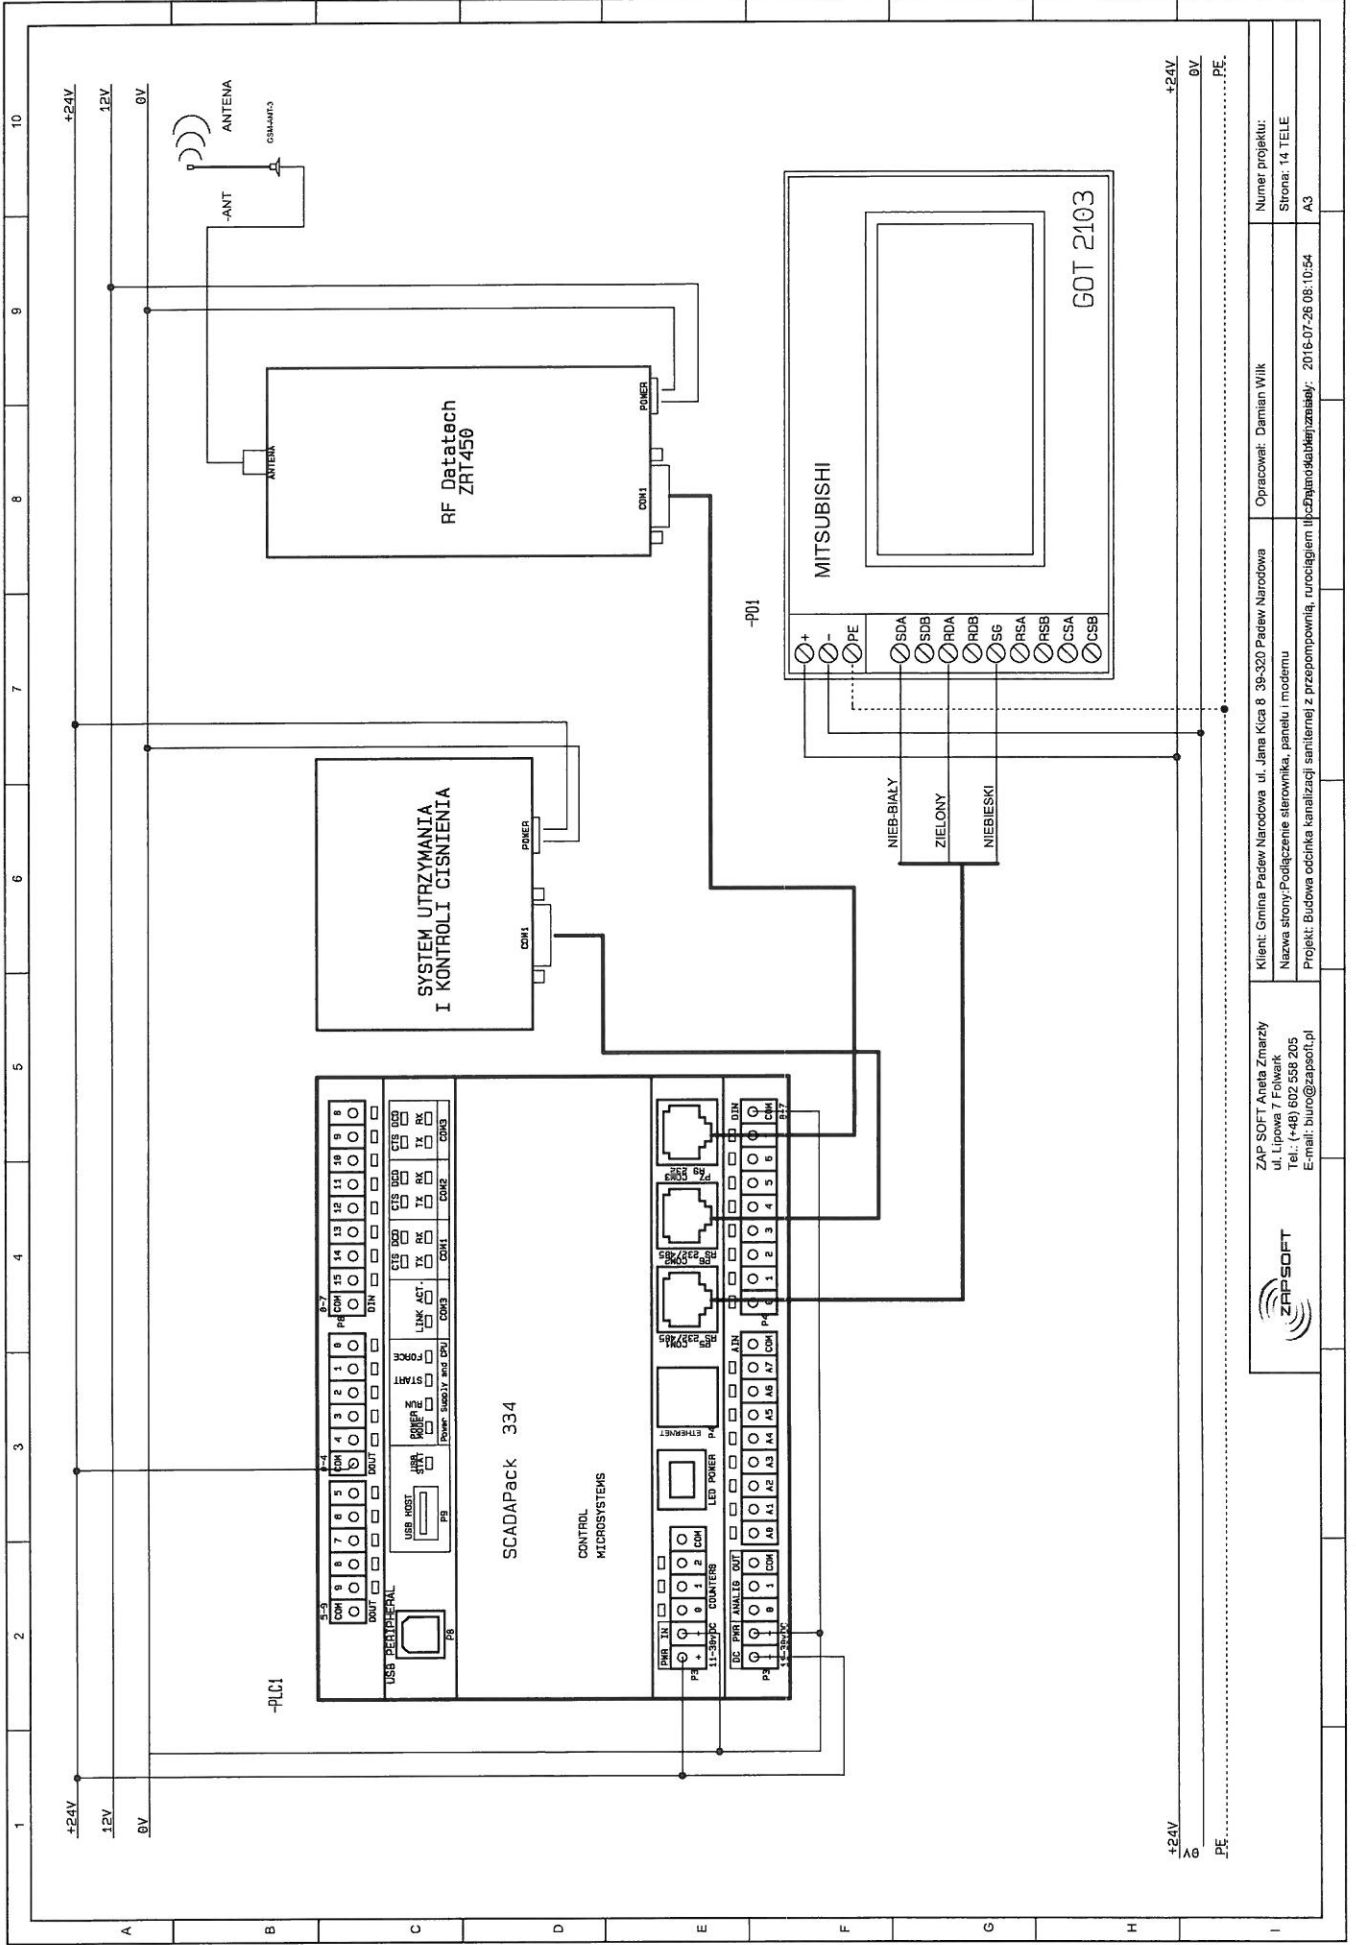
		Klient: Gmina Padew Narodowa ul. Jana Kica 8 39-320 Padew Narodowa Nazwa strony: Wyjścia cyfrowe sterownika 0-4 Projekt: Budowa odcinka kanalizacji sanitarnej z przepompownią, rurociągami itp.		Opracował: Damian Wilk Data ostatniej zmiany: 2016-07-26 15:48:54	
ZAP SOFT Aneta Zmarzy ul. Lipowa 7 Folwark Tel.: (+48) 602 558 205 E-mail: biuro@zapsoft.pl		Numer projektu: Strona: 12 PLC1 DO 0-4 A4			

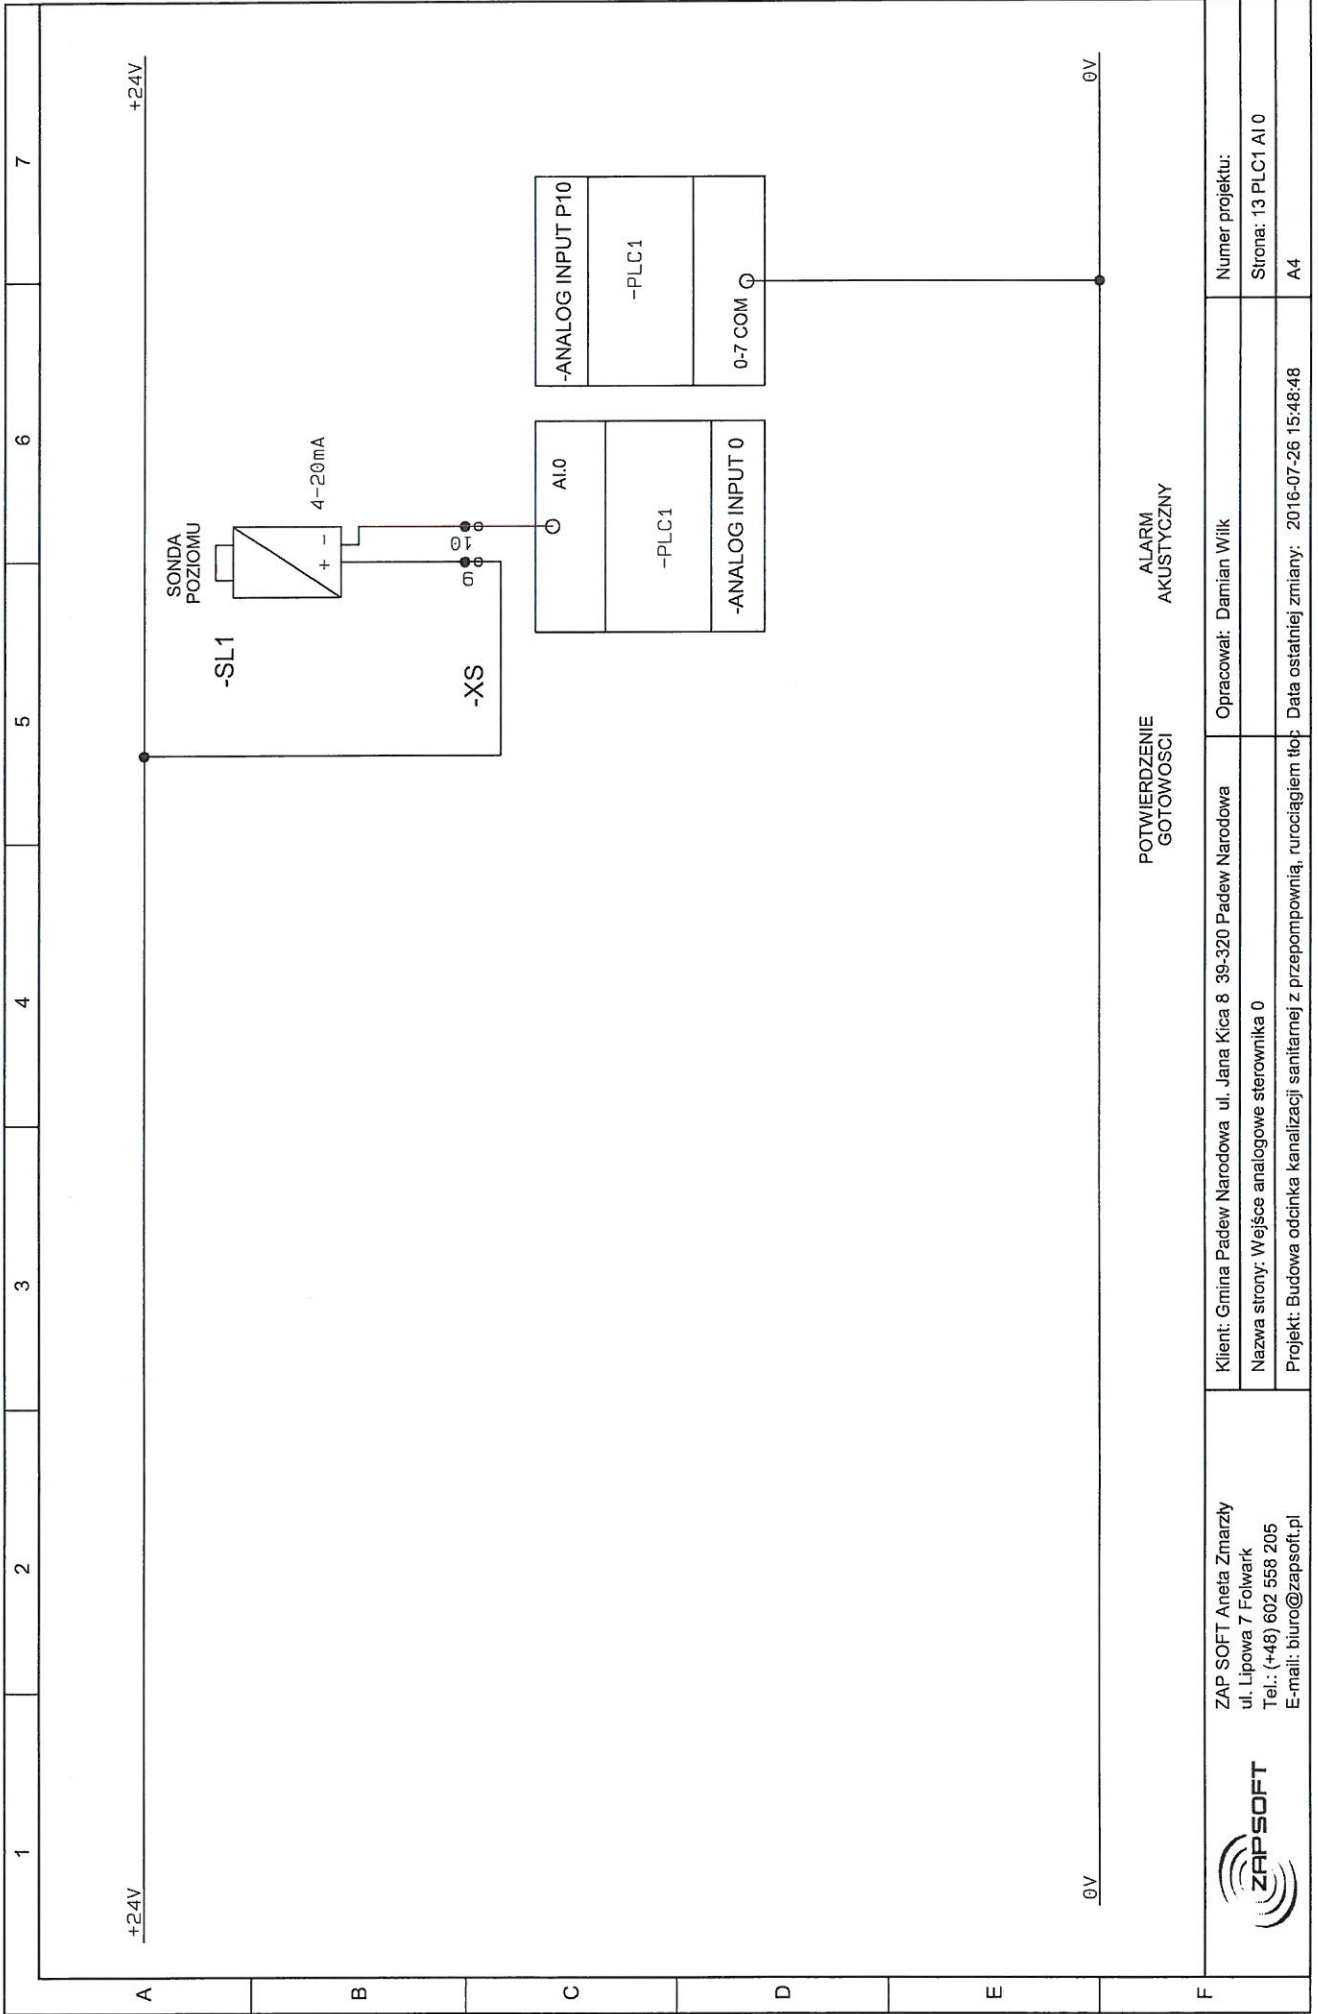


POTWIERDZENIE
GOTOWOSCI

ALARM
AKUSTYCZNY


 <p>ZAP SOFT Aneta Zmarzły ul. Lipowa 7 Folwark Tel.: (+48) 602 558 205 E-mail: biuro@zapsoft.pl</p>	<p>Klient: Gmina Padew Narodowa ul. Jana Kica 8 39-320 Padew Narodowa</p>	<p>Opracował: Damian Wilk</p>	<p>Numer projektu:</p>
	<p>Nazwa strony: Wejście analogowe sterownika 0</p>	<p>Data ostatniej zmiany: 2016-07-26 15:48:48</p>	<p>Strona: 13 PLC1 AI 0</p>
	<p>Projekt: Budowa odcinka kanalizacji sanitarnej z przepompownią, rurociągiem itp.</p>	<p>A4</p>	<p>A4</p>



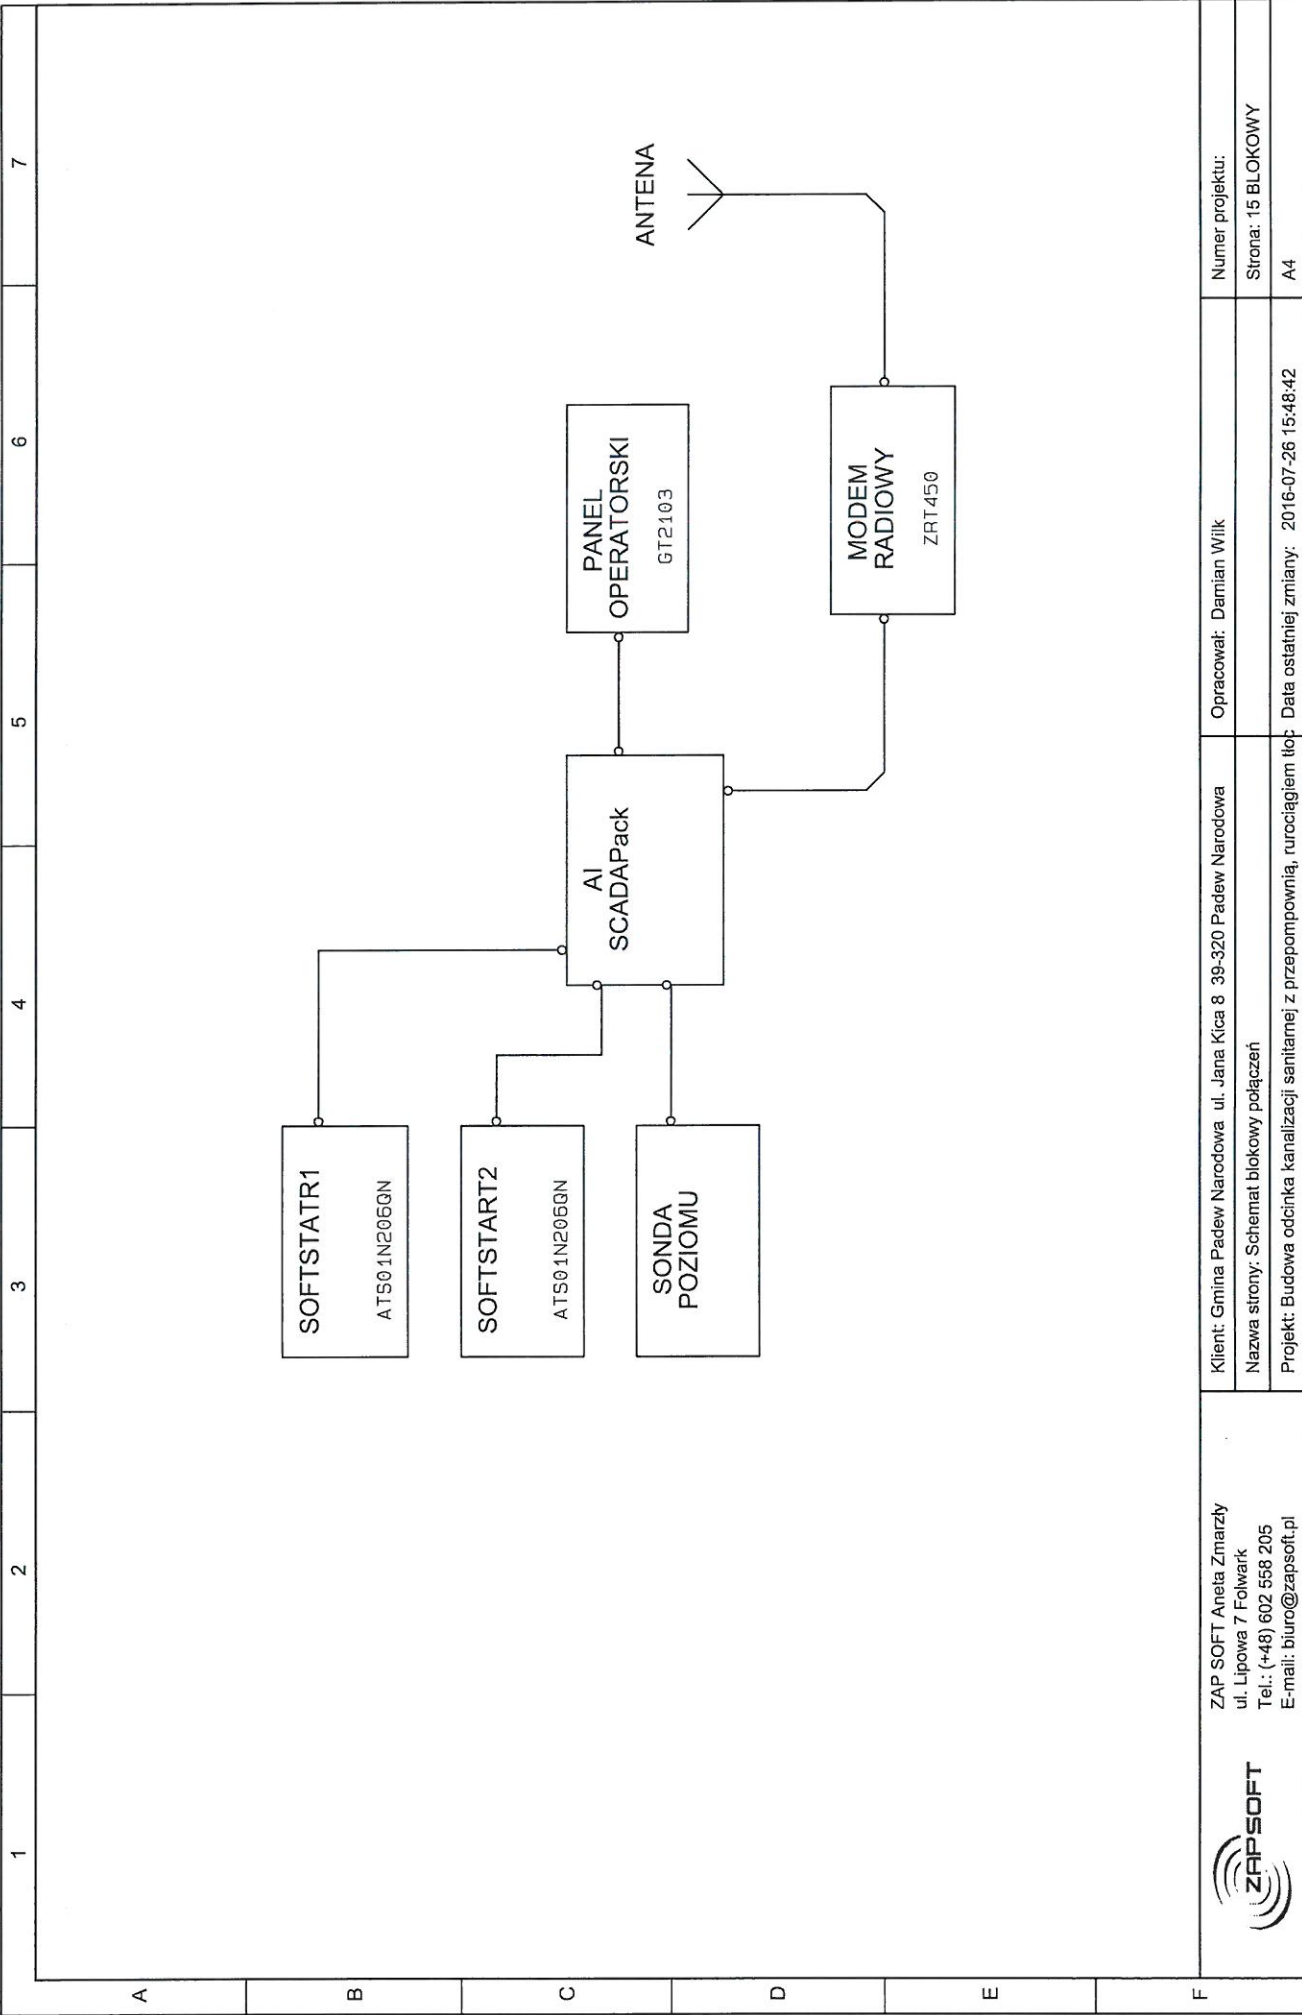

1 2 3 4 5 6 7

A B C D E

 <p>ZAP SOFT Aneta Zmarzły ul. Lipowa 7 Folwark Tel.: (+48) 602 558 205 E-mail: biuro@zapsoft.pl</p>	<p>Klient: Gmina Padew Narodowa ul. Jana Kica 8 39-320 Padew Narodowa</p>	<p>Opracował: Damian Wilk</p>	<p>Numer projektu:</p>
	<p>Nazwa strony: Schemat blokowy połączeń</p>	<p>Data ostatniej zmiany: 2016-07-26 15:48:42</p>	<p>Strona: 15 BLOKOWY</p>
	<p>Projekt: Budowa odcinka kanalizacji sanitarnej z przepompownią, nurociągami iłoc</p>	<p>A4</p>	<p>A4</p>