

**UCHWAŁA NR LIII/355/2010
RADY GMINY PĄTNÓW**

z dnia 8 września 2010 r.

w sprawie nadania nazw ulic w miejscowości Pątnów.

Na podstawie art.18 ust. 3 pkt.13 ustawy z dnia 8 marca 1990 roku o samorządzie gminnym /Tj. Dz. U. z 2001 r. Nr.142, poz.1591 z 2002 r. Nr.23 poz.220, Nr.62 poz.558, Nr.113 poz.984, Nr.153 poz.1271, Nr.214 poz.1806 z 2003 r. Nr.80 poz.717 i Nr.162 poz.1568 z 2004 r. Nr.102 poz.1055, Nr.116 poz.1203, Nr.167 poz.1759 z 2005 r. Nr.172 poz.1441 i Nr.175 poz.1457 z 2006 r. Nr.17 poz.128, Nr.181 poz.1337, z2007 r. Nr.48 poz.327, Nr.138 poz.974, Nr.1218, z 2008 r. Nr.180 poz.1111, Nr.223 poz.1458, z 2009 r. Nr.52 poz.420, Nr.157 poz.1241, z 2010 r. Nr.28 poz.142, Nr.28 poz.146, Nr.40 poz.230/ Rada Gminy Pątnów uchwala co następuje:

§ 1. Drodze stanowiącej działkę ewidencyjną nr 561 we wsi Pątnów nadaje się nazwę **ulica Parkowa** / zgodnie z załącznikiem graficznym Nr.1 do niniejszej uchwały/.

§ 2. Drodze stanowiącej działkę ewidencyjną nr 598 we wsi Pątnów nadaje się nazwę **ulica Częstochowska** /zgodnie z załącznikiem graficznym Nr.2 do niniejszej uchwały/.

§ 3. Drodze stanowiącej działkę ewidencyjną nr 487 we wsi Pątnów nadaje się nazwę **ulica Trakt Świętego Rocha** /zgodnie z załącznikiem graficznym Nr.3 do niniejszej uchwały./


§ 4. Wykonanie uchwały powierza się Wójtowi Gminy Pątnów.

§ 5. Uchwała wchodzi w życie po upływie 14 dni od ogłoszenia w Dzienniku Urzędowym Województwa Łódzkiego.


Przewodniczący Rady Gminy


Jan Olszówka


Załącznik Nr A do
Uchwały Nr LIII/355/2010
z dnia 8.09.2010r.

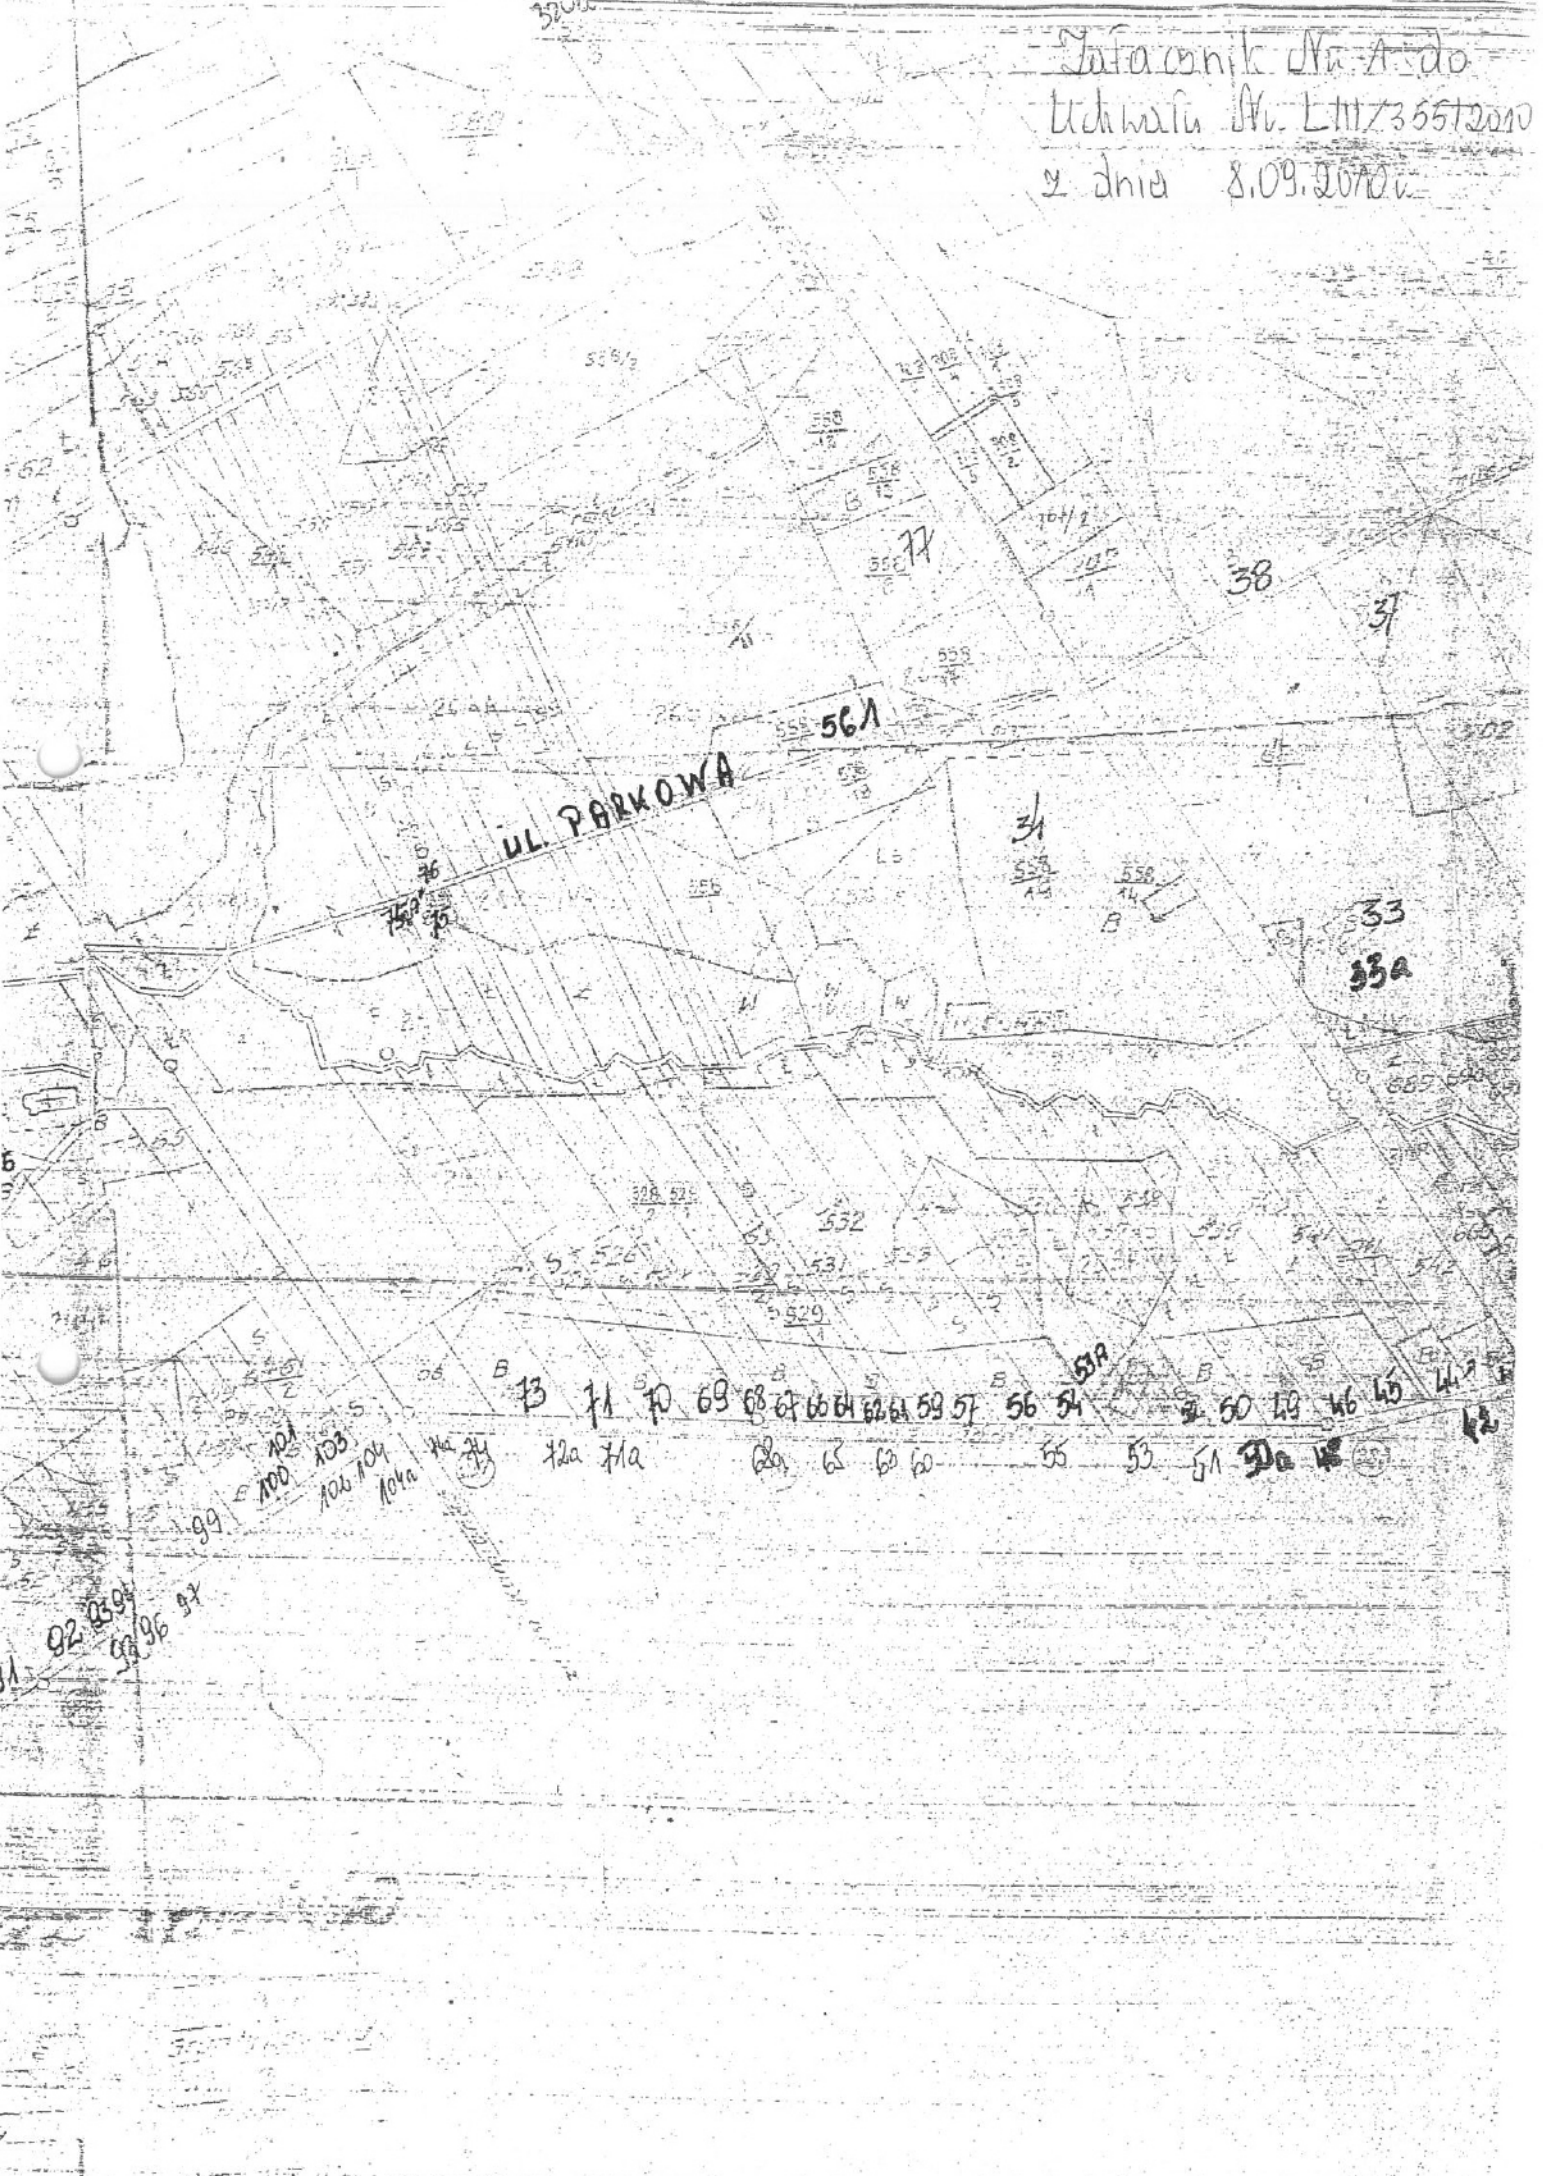

Załącznik Nr 9 do
Uchwały Nr LIII/3551/2010
z dnia 8.09.2010.

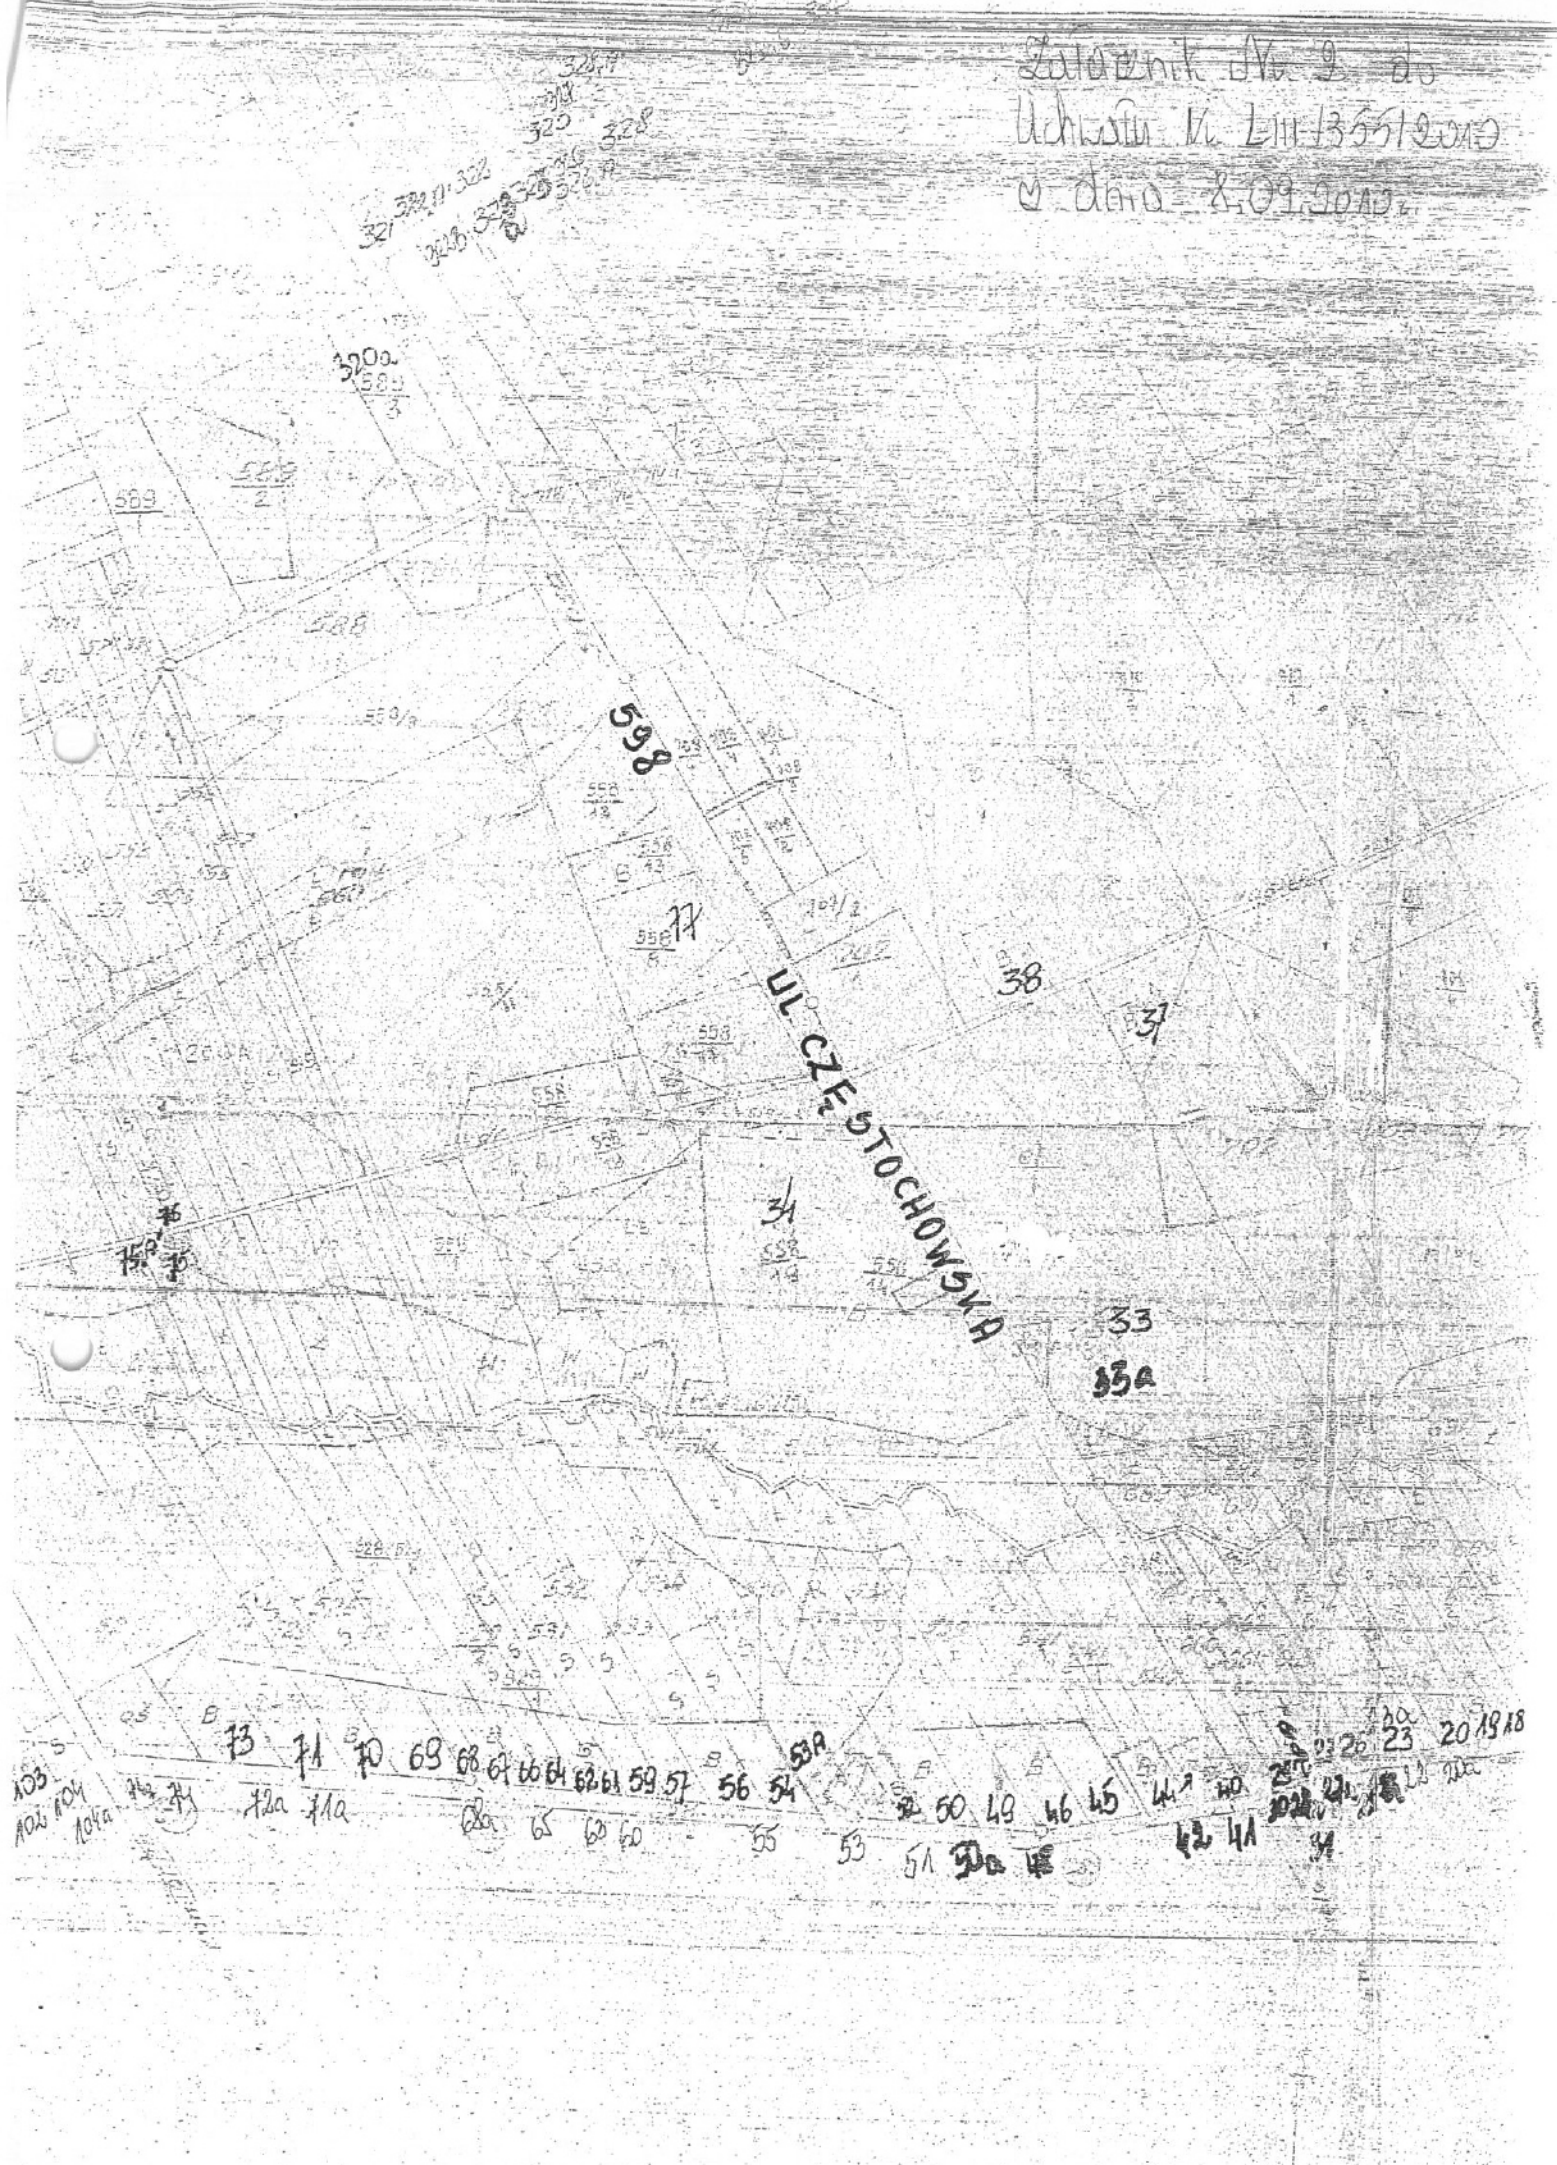


Zatwierdził: M. L. / 355/2010
2 dn. 8.09.2010

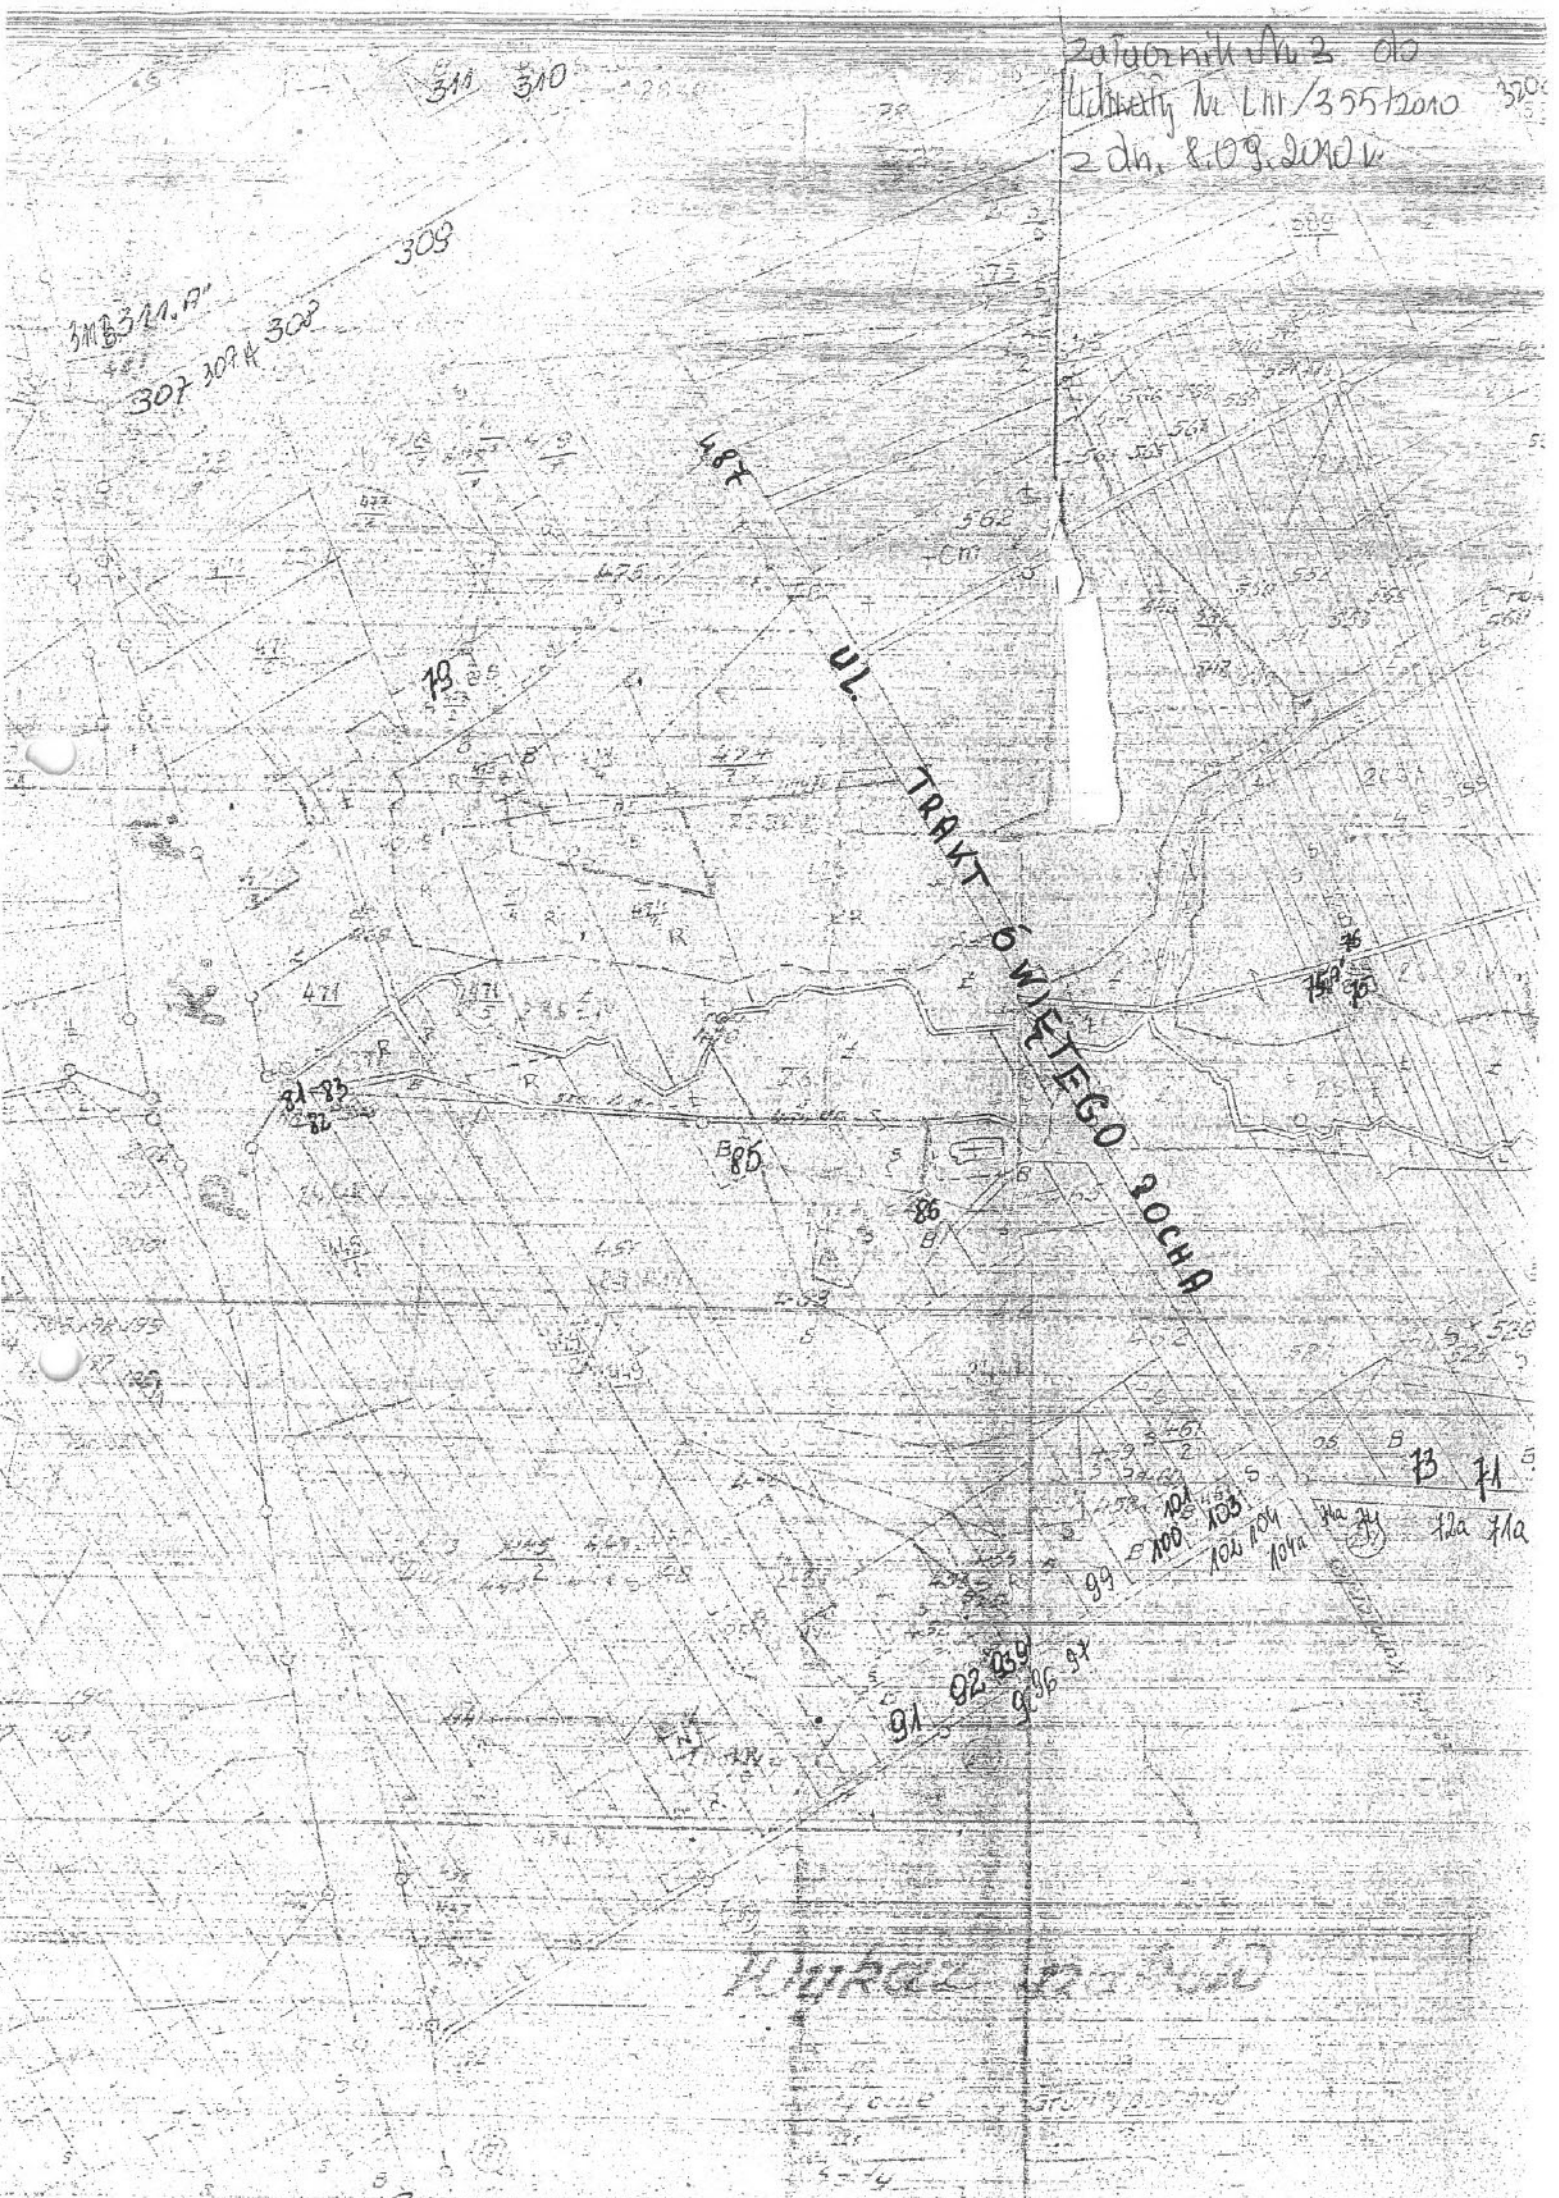


Urząd Gminy

Tafelnik Nr. A do
Uchwały Nr. LIII/355/2010
z dnia 8.09.2010r.

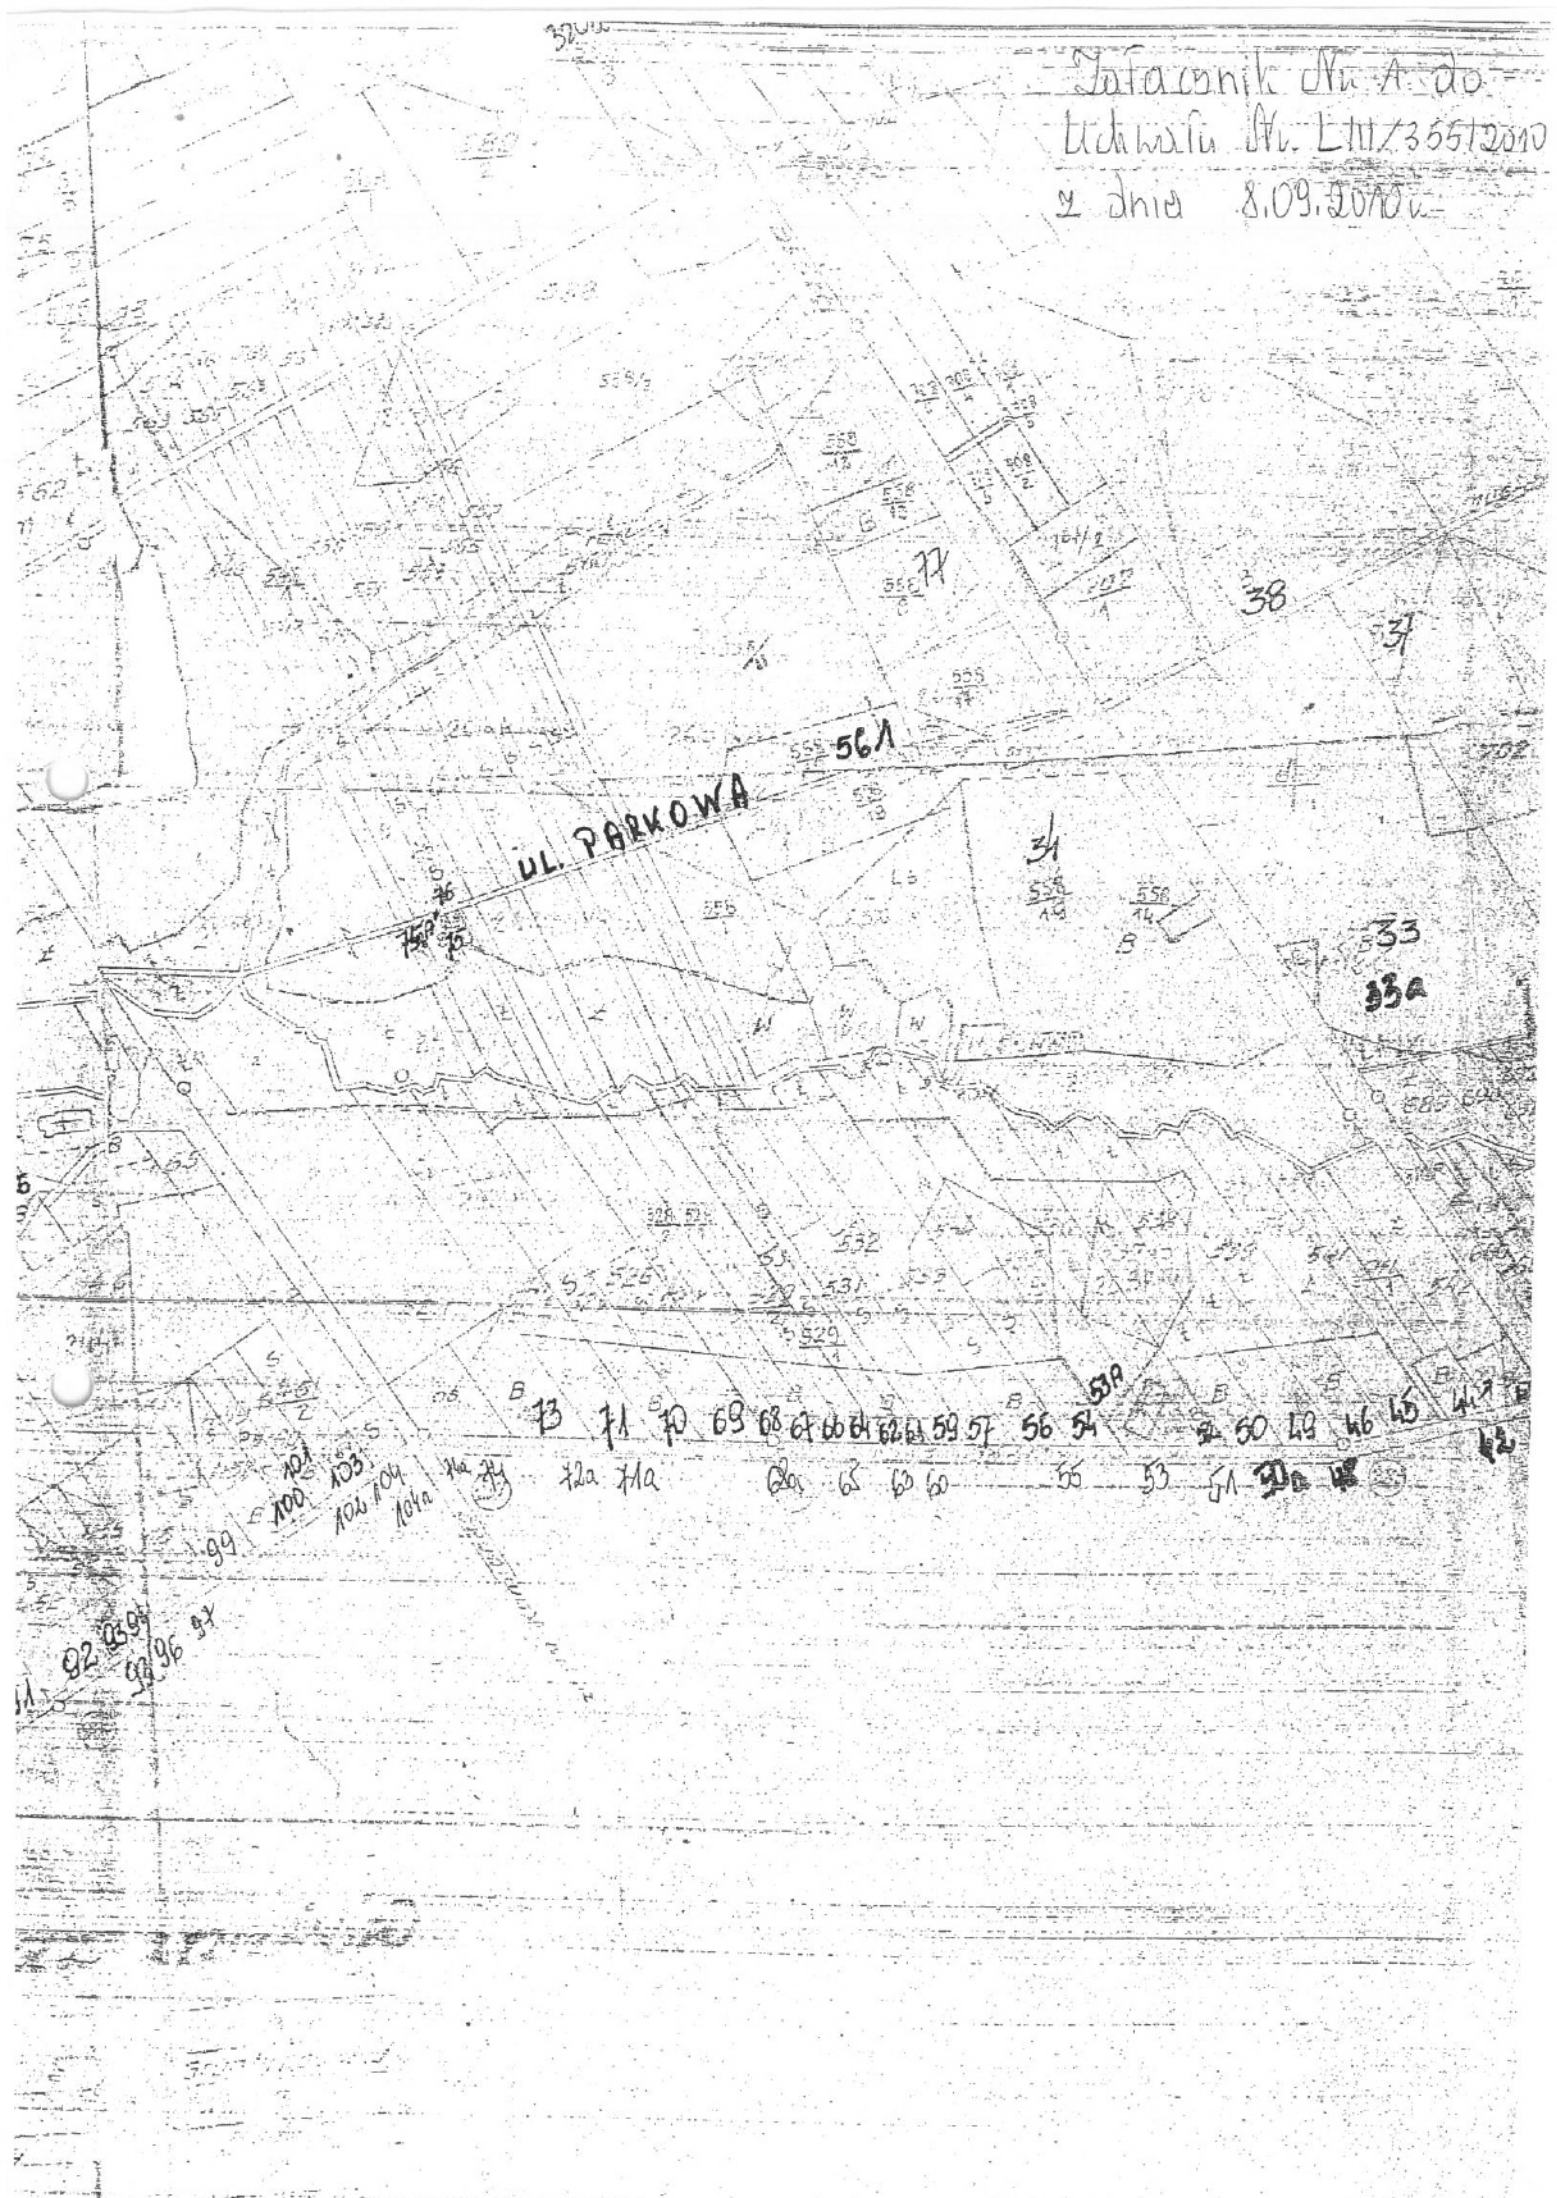

Załącznik Nr 2 do
Uchwały Nr LIII 355/2010
z dnia 8.09.2010.

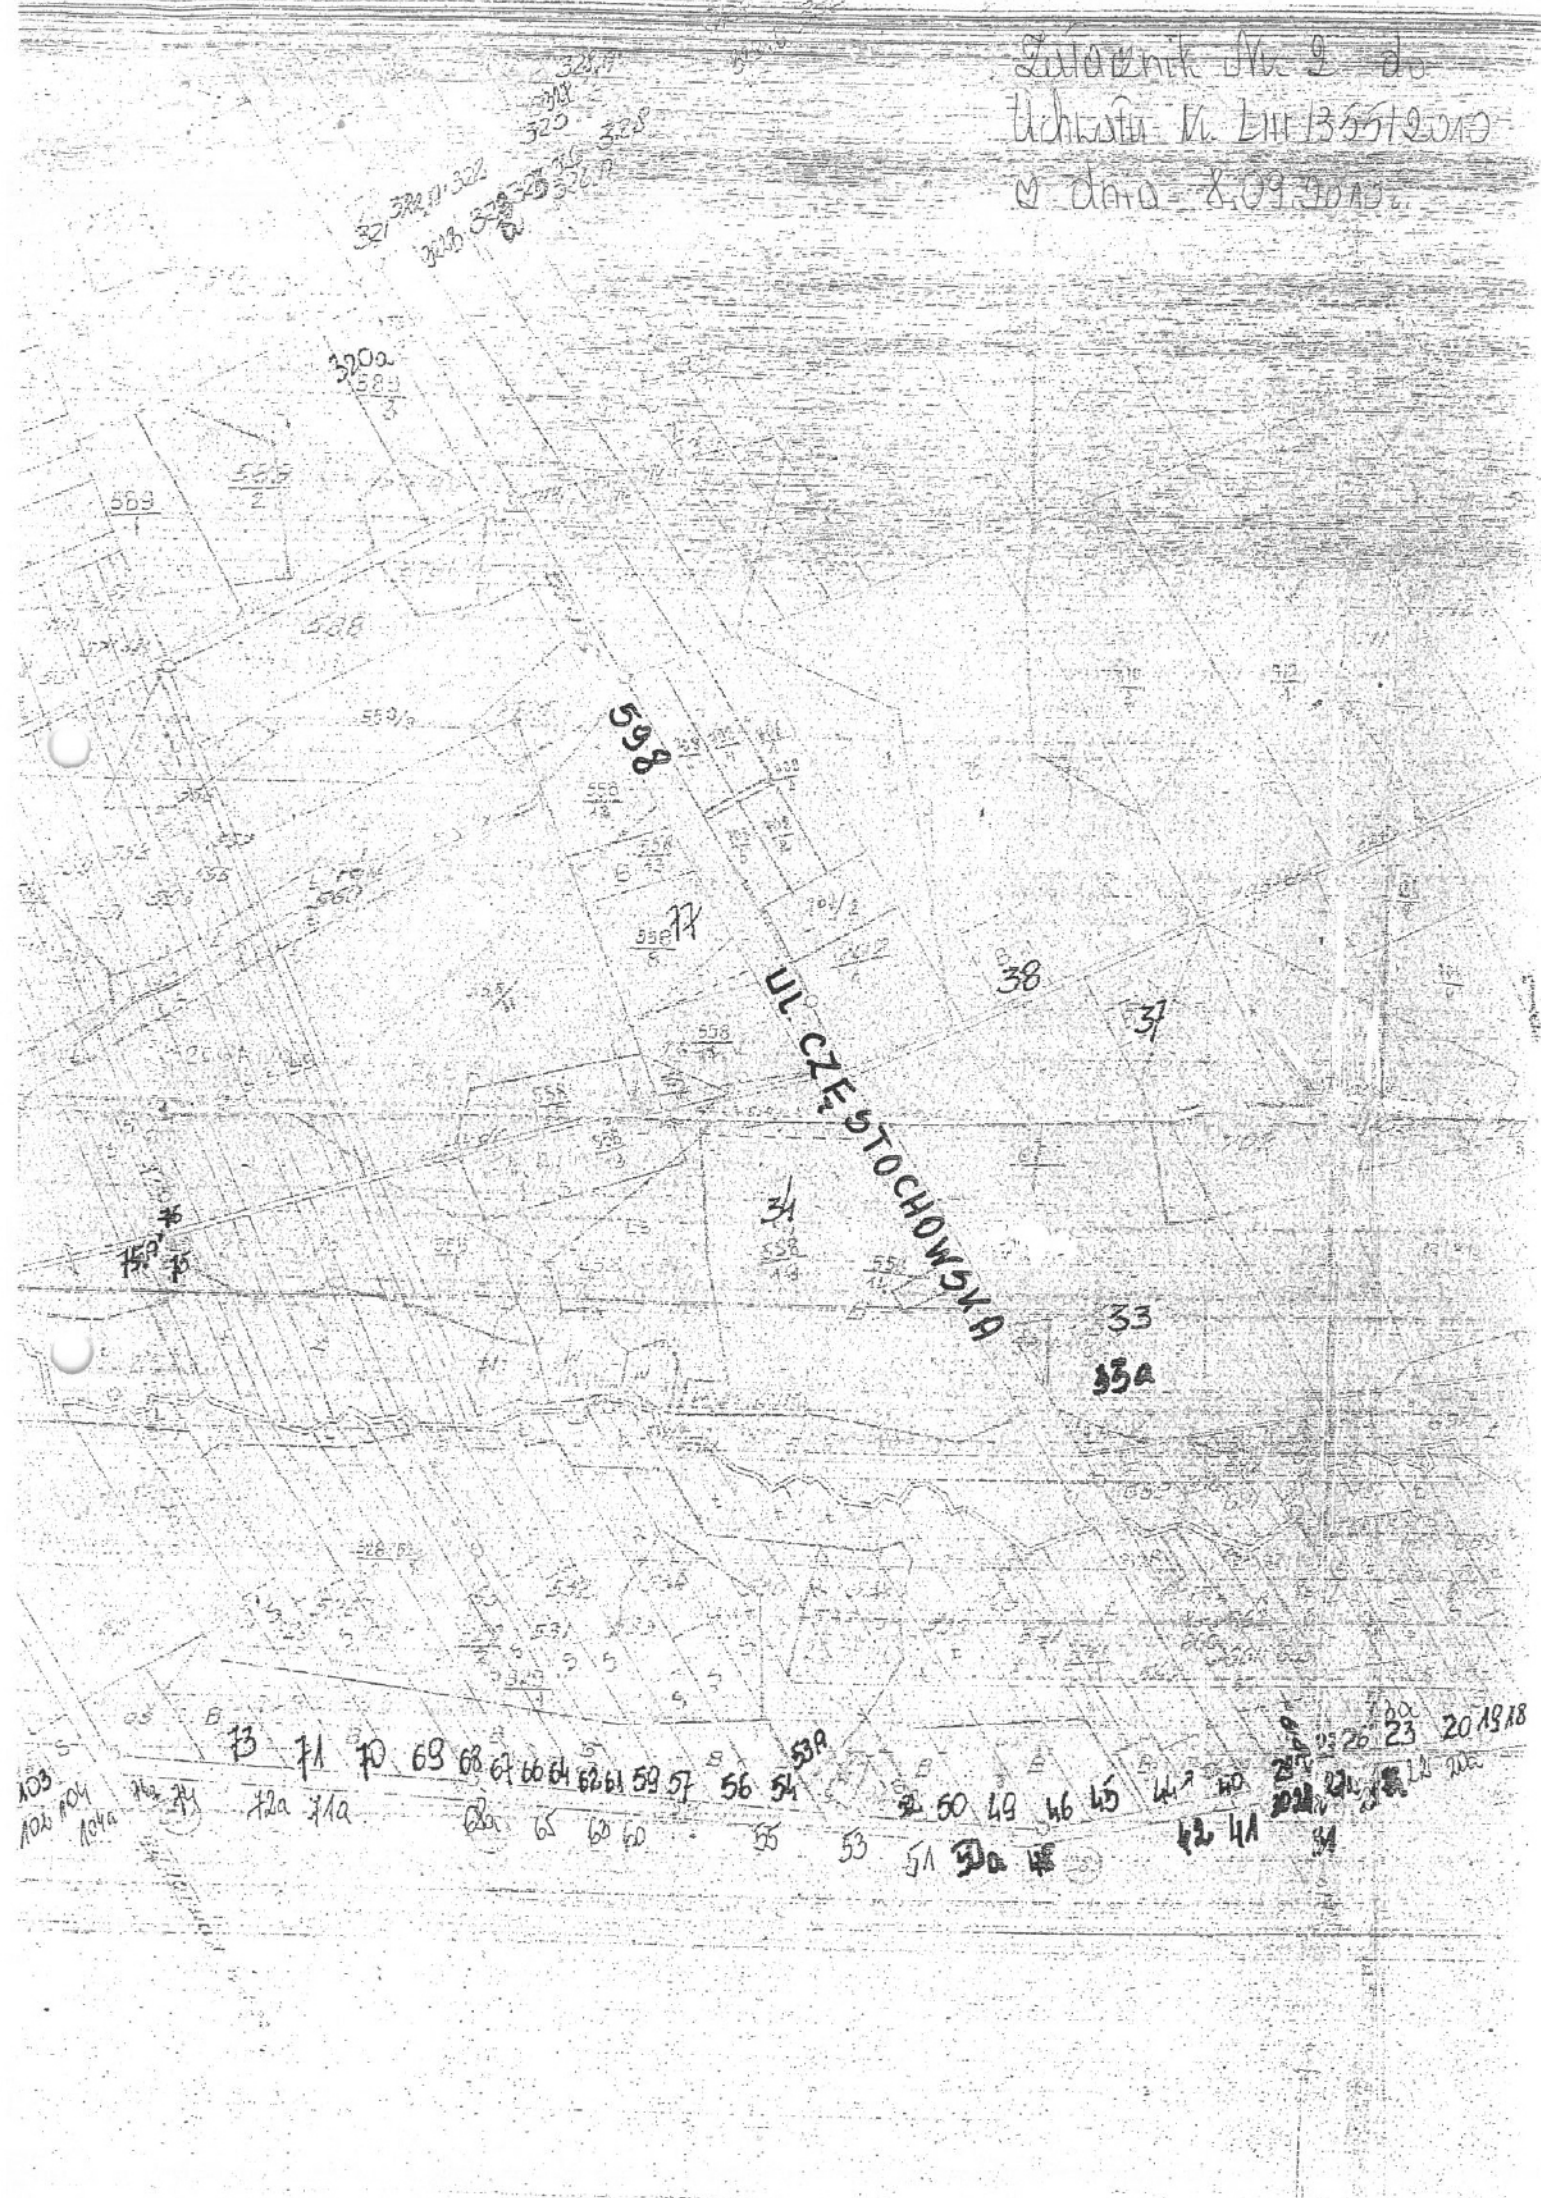


Zaloznikin 2. 01
Lidnataj M. LIII/355/2010 500
2 dn. 8.09.2010

3MB 311.A"
307 308 309

309

311 310

UL. TRAKT GWJETEGO ROCHA

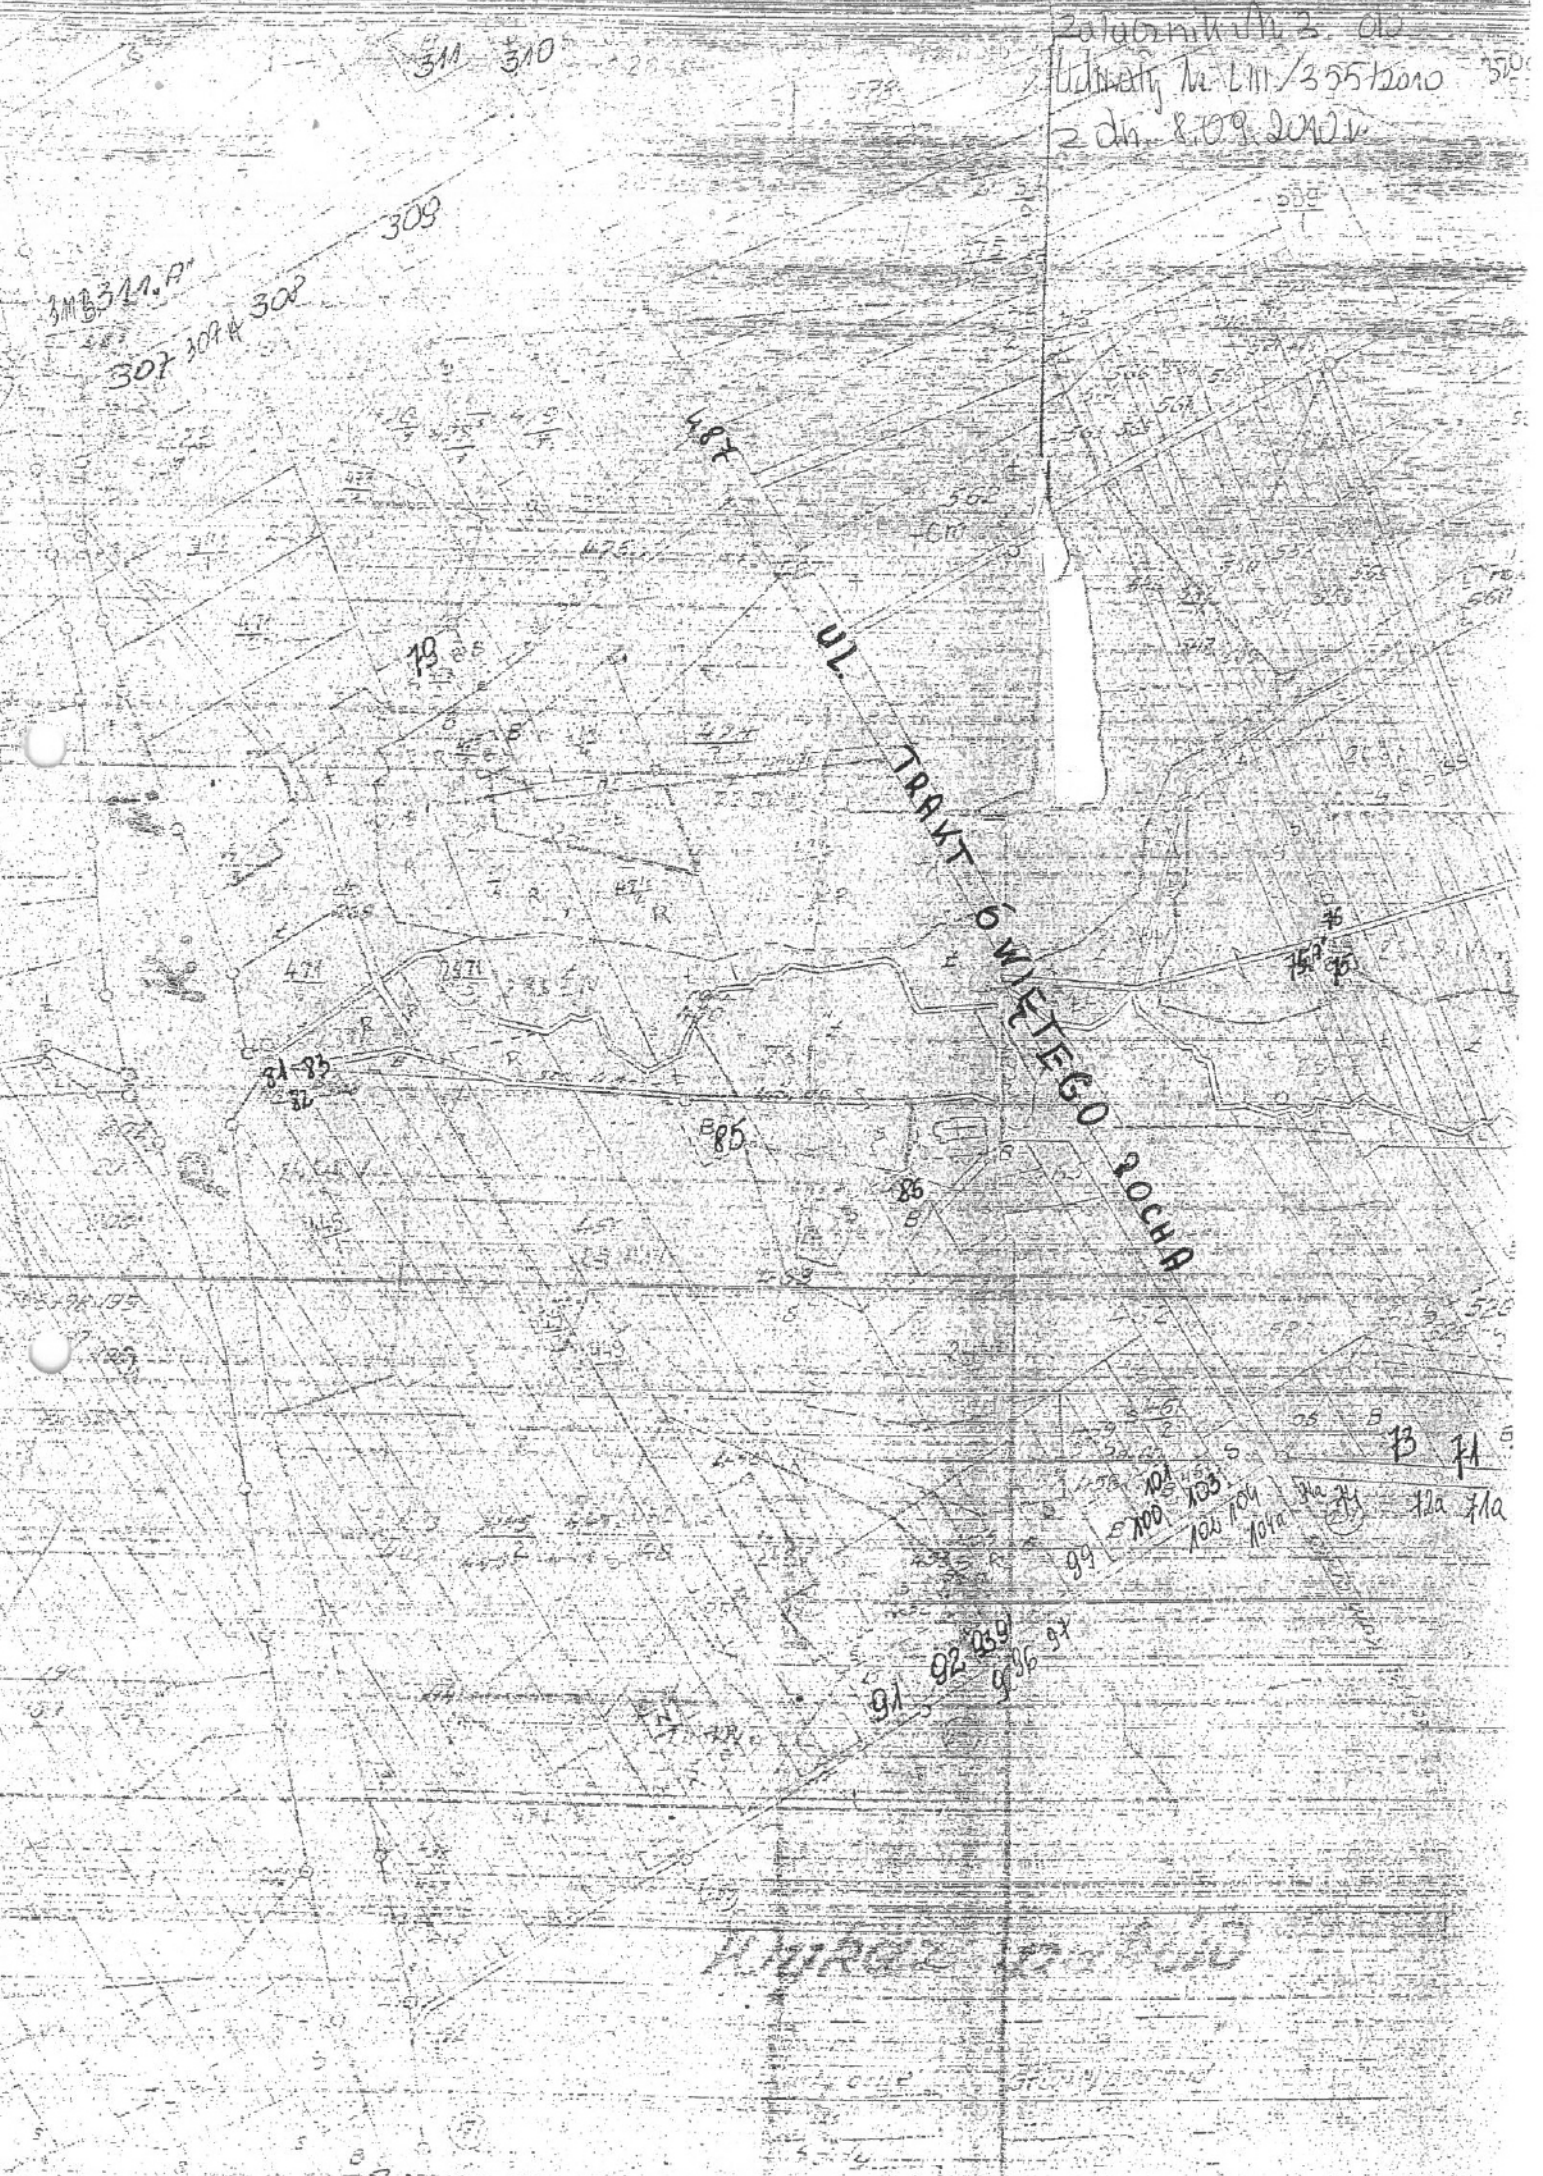

UNIVERZITETSKI