




INWENTARYZACJA - MASZTU ANTENOWEGO

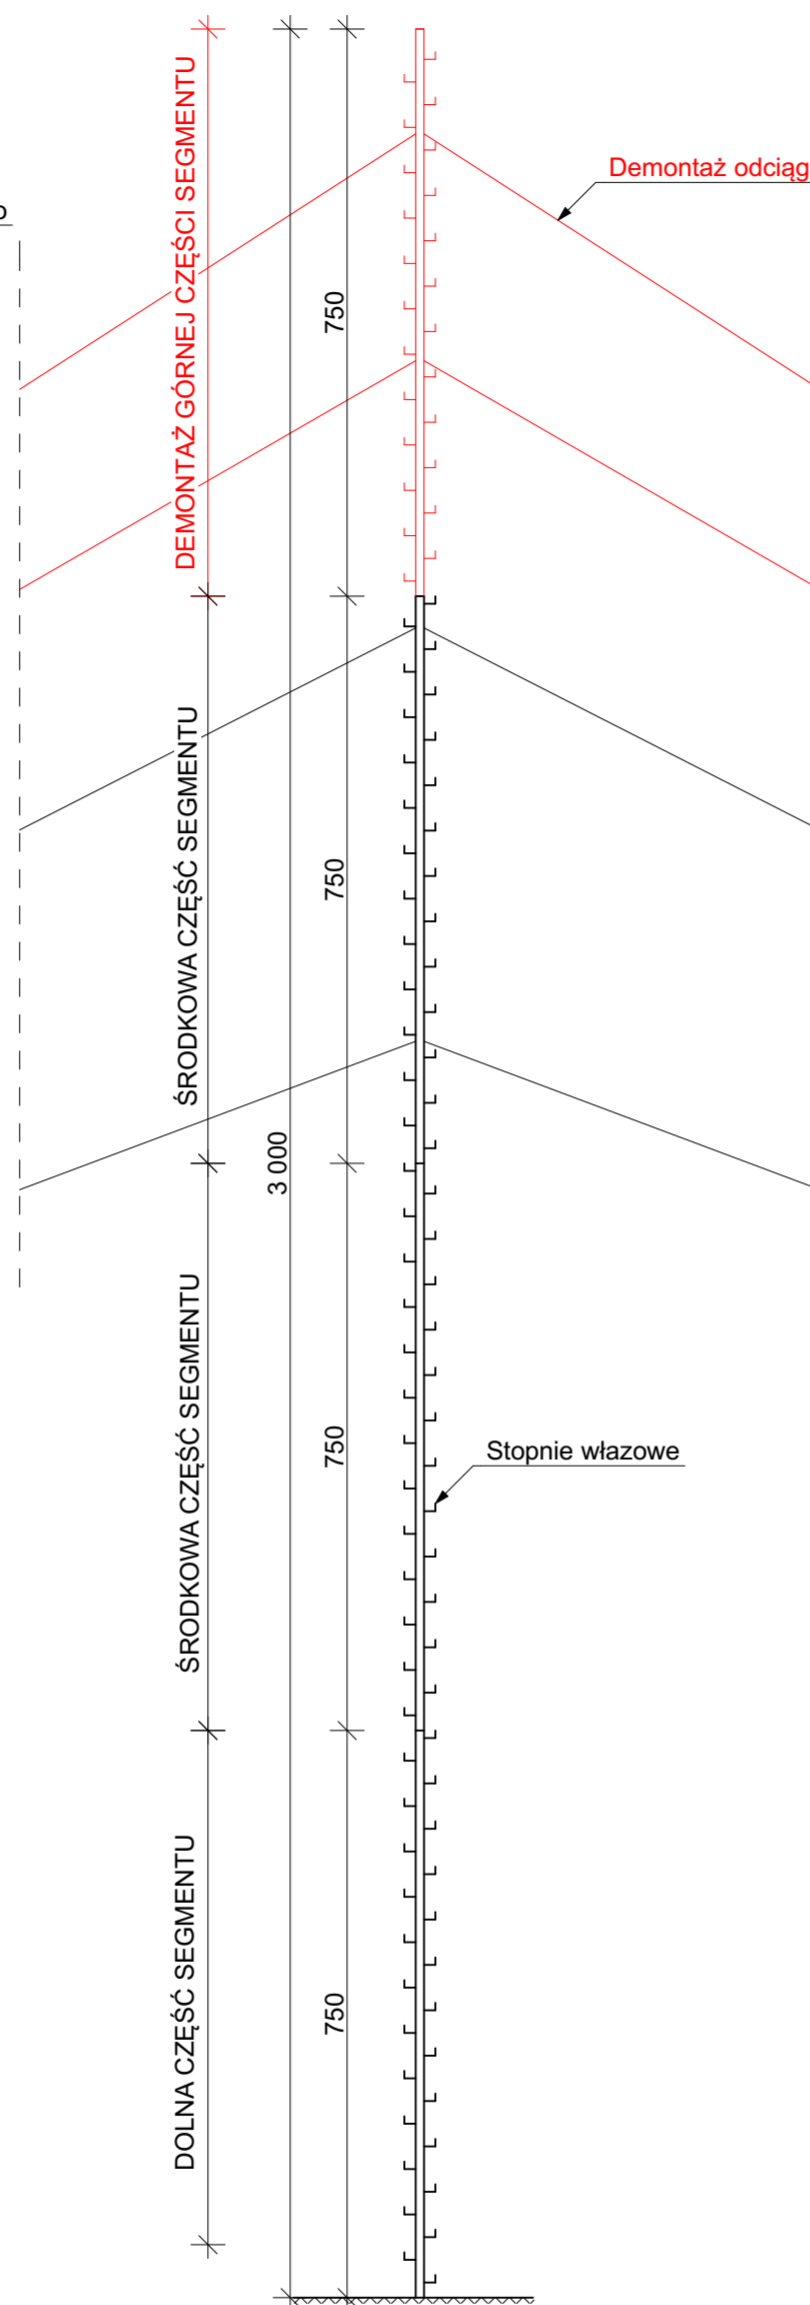


DEMONTAŻ GÓRNEJ CZĘŚCI SEGMENTU

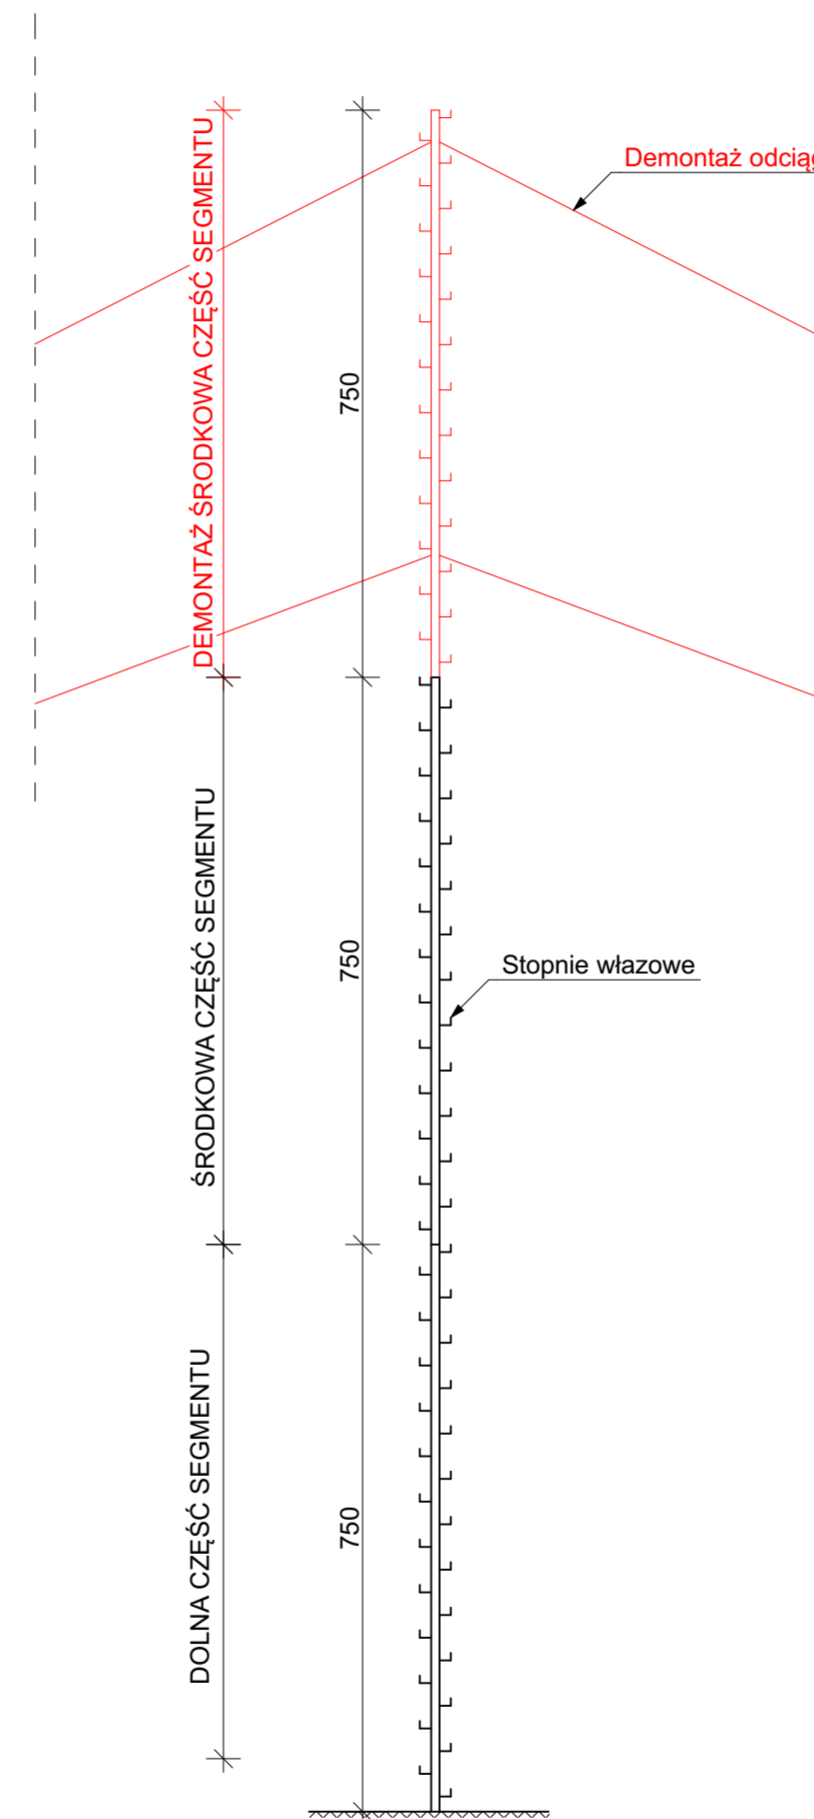

DEMONTAŻ ŚRODKOWEJ CZĘŚCI SEGMENTU

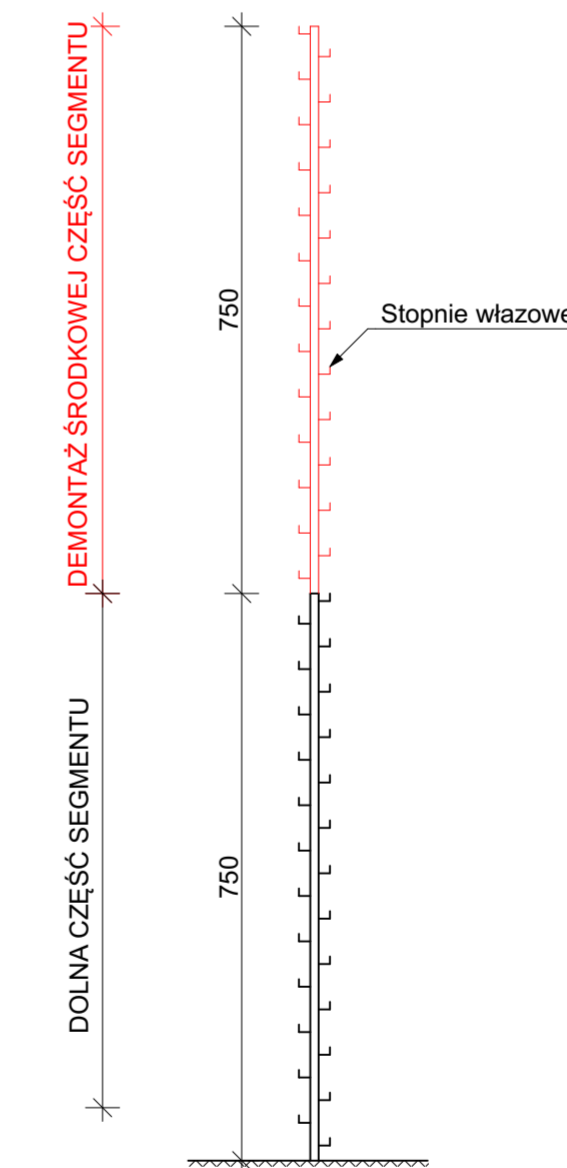

DEMONTAŻ ŚRODKOWEJ CZĘŚCI SEGMENTU

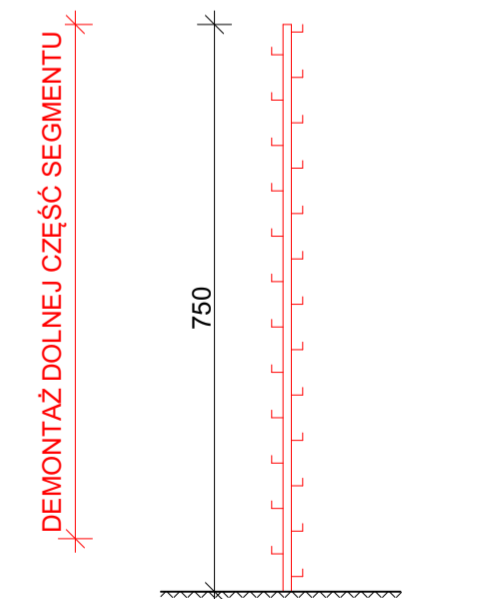

DEMONTAŻ DOLNEJ CZĘŚCI SEGMENTU

## MASZT ANTENOWY SKALA 1:100

**INBUD**

Zakład Nadzoru Budowlanego "INBUD"  
tel. 8438266 kom. 603 878925, 607375696  
os. Wyszyńskiego 30a, os.Stare Sady 19a, 98-300 Wieluń

Obiekt projekt.:	Projekt rozbiórki masztu antenowego H=30,0m w Dzierżnikach	Data:	SIERPIEŃ 2019r.
Adres:	działka nr ewid. 335/7, obręb Dzierżniki, gmina Pątnów, Dzierżniki 106	Nr rys.	A-2
Przedmiot rys.:	MASZT ANTENOWY	Str.	7
Projektant:	tech. bud. Kazimierz Bigos upr. nr 156/79	skala	1:100