


0013 Piekoszów	1	G.1057	1822/2	Lzr PsVI	0,3449
Gmina Piekoszów ul. Częstochowska 66A 26-065 Piekoszów KI1L/00099160/6					

Słownie: trzy tysiące czterdzieści dziewięć m

Uwagi:

1. Podział działki nr 1822/2 wykonany zgodnie z oznaczeniem na planie oznaczonym numerem: OŚM.6831.54.2019.AS z załącznikami.
2. Kolorem czerwonym oznaczono granice nowoprojektowanych działek nr 1822/2-1822/48.

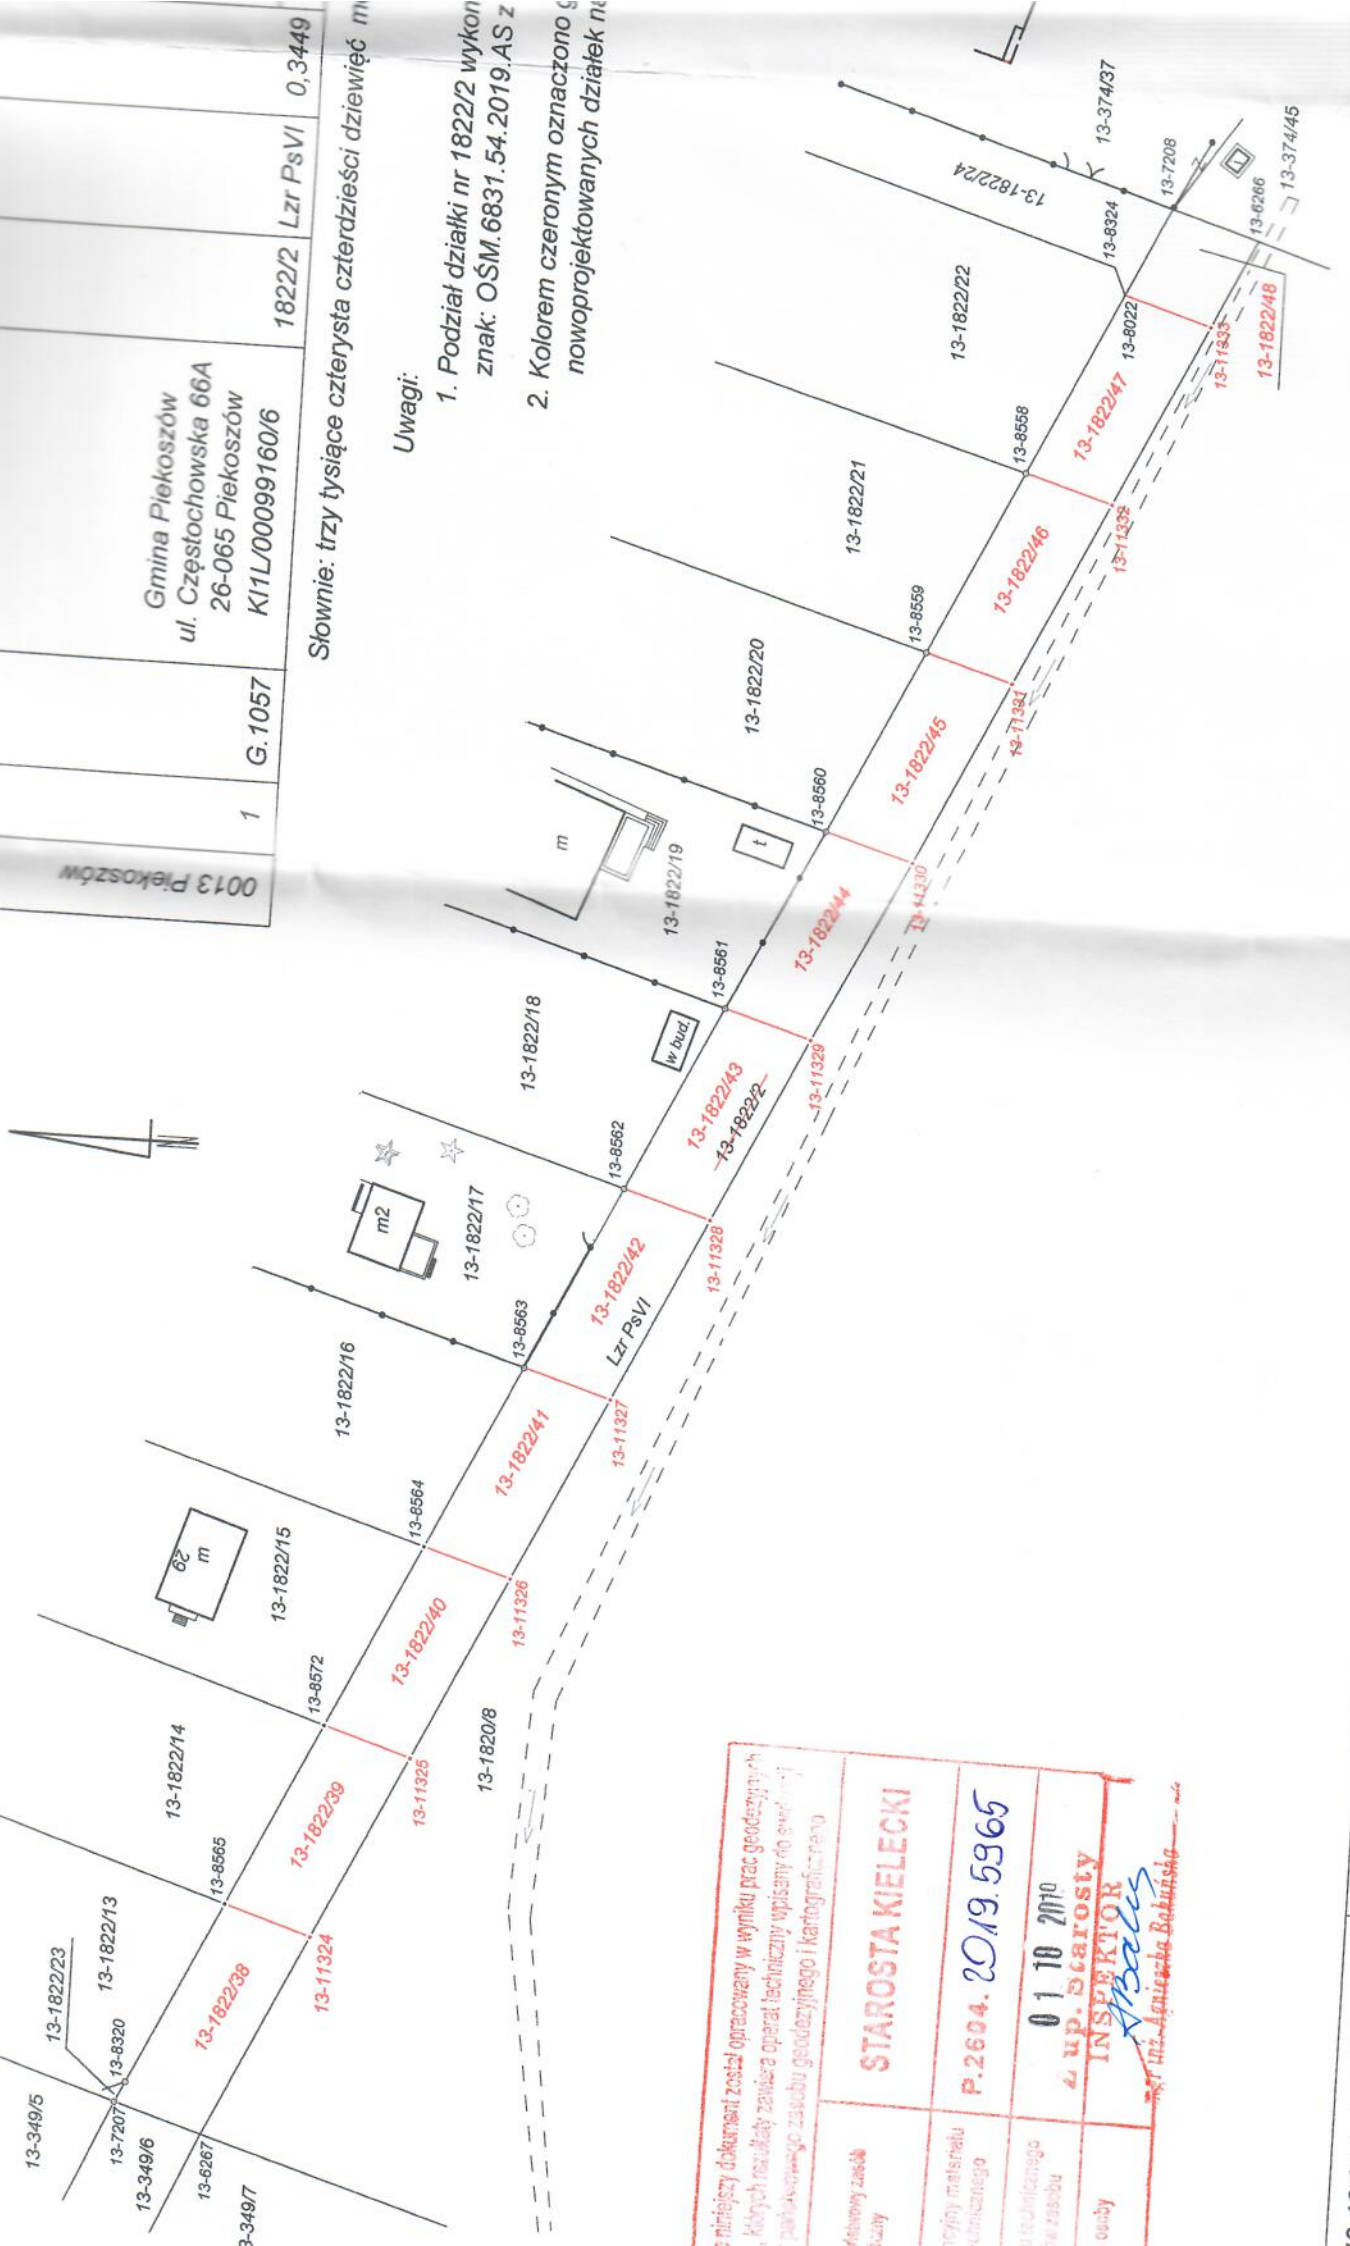

niniejszy dokument został opracowany w wyniku prac geodezyjnych i kartograficznych, których rezultatem jest niniejszy plan sytuacyjny, który zawiera opis techniczny i opis graficzny planowanego zasobu geodezyjnego i kartograficznego.

STAROSTA KIELECKI

P.2604. 2019.5965

01.10.2019

4 up. Starosta
INSPEKTOR

Agnieszka Bobińska
Urząd Agnieszka Bobińska