Kotłownia i magazyn opału - inwentaryzacja

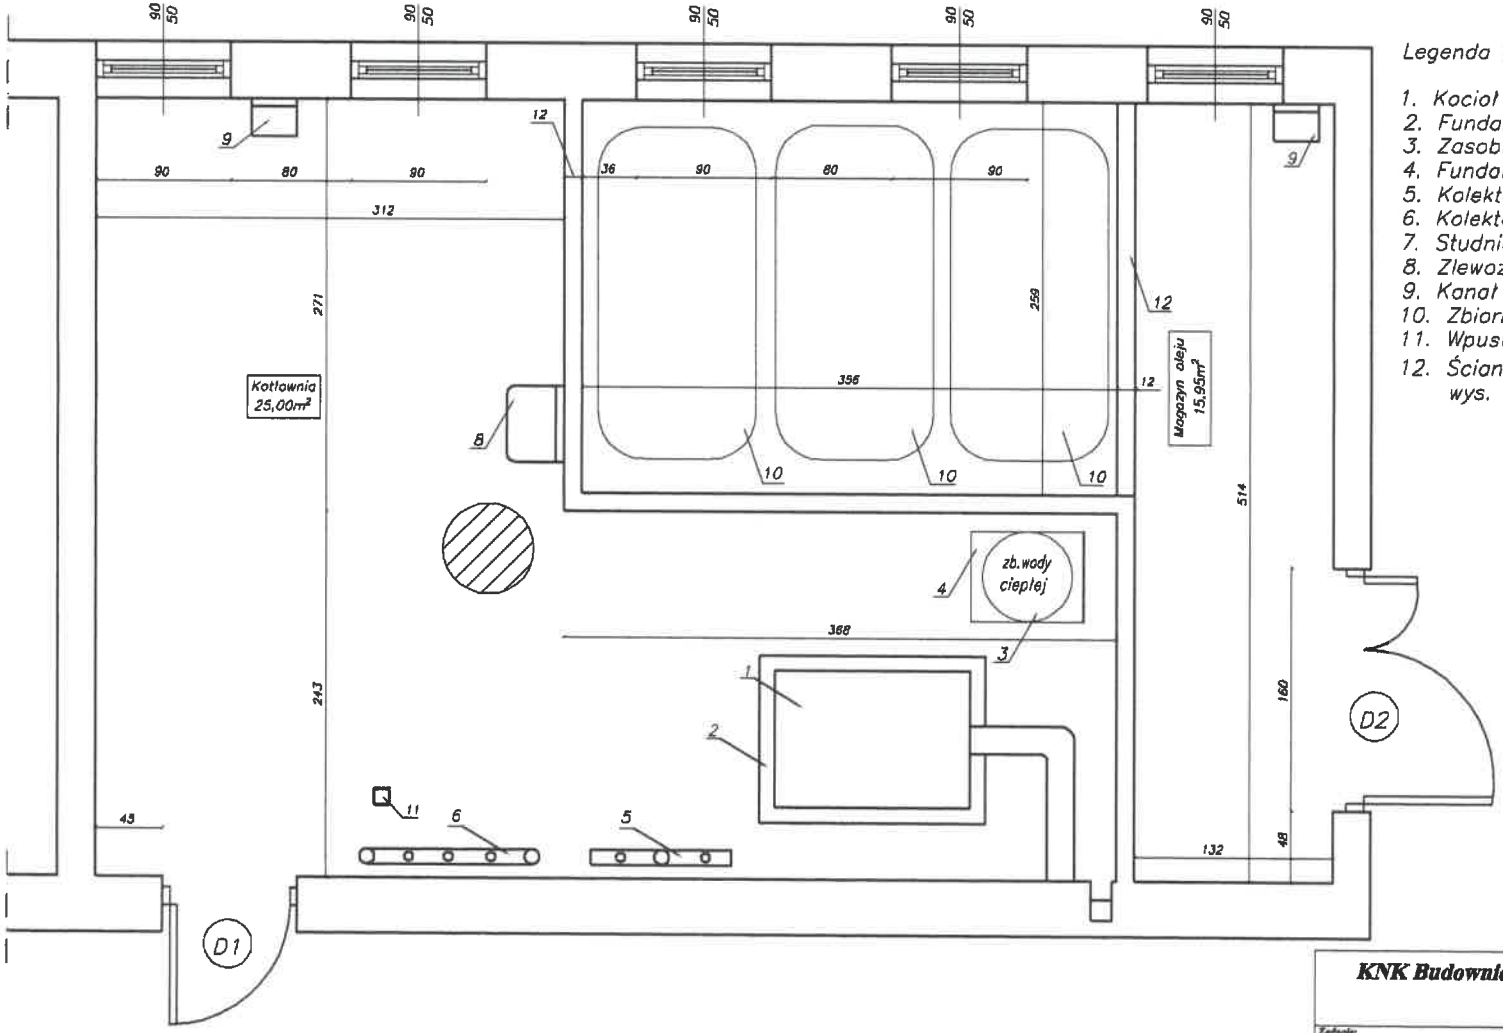

Legenda :

1. Kocioł BUDERUS – do demontażu,
2. Fundament pod kocioł – do skucia,
3. Zasobnik ciepłej wody – do przeniesienia
4. Fundament pod zbiornik c.w.u. – zmiana lokalizacji
5. Kolektor powrotny – do wymiany,
6. Kolektor zasilający – do wymiany,
7. Studnia schładzająca z pompą – pompa do wymiany,
8. Zlewozmywak stalowy
9. Kanał wentylacyjny,
10. Zbiornik na olej opałowy – do demontażu
11. Wpust podłogowy ø110,
12. Ścianka murowana gr. 12 cm wys. 50 cm – do rozbiórki

KNK Budownictwo Zbigniew Gajos
ul.Zagórska 171 25-346 Kielce

Zadanie: Modernizacja kotłowni Ochotniczej Straży Pożarnej w Piekoszowie ul.Częstochowska 85A 26-065 Piekoszów	Inwestor: Gmina Piekoszów ul.Częstochowska 66a 26-065 Piekoszów
Nazwa rysunku: Rzut pomieszczenia kotłowni - inwentaryzacja	
Opracował: Imię i nazwisko: inż. Zbigniew Gajos	Nr upr. budow.: 562/94 — Podpis:
Stadium dokument.: Projekt Budowlany	Skala: 1:50 — Data: XII.2019 — Nr rys.: II