



MIEJSCOWY PLAN ZAGOSPODAROWANIA PRZESTRZENNEGO
TRASY LINII PRZESYŁOWEJ 220 KV RADKOWICE - KIELCE PIASKI
NA OBSZARZE GMINY PIEKOSZÓW

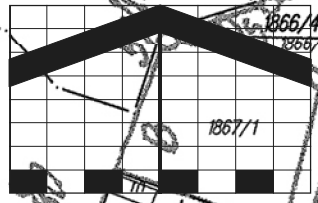

SKALA 1:2000

UKŁAD ARKUSZY

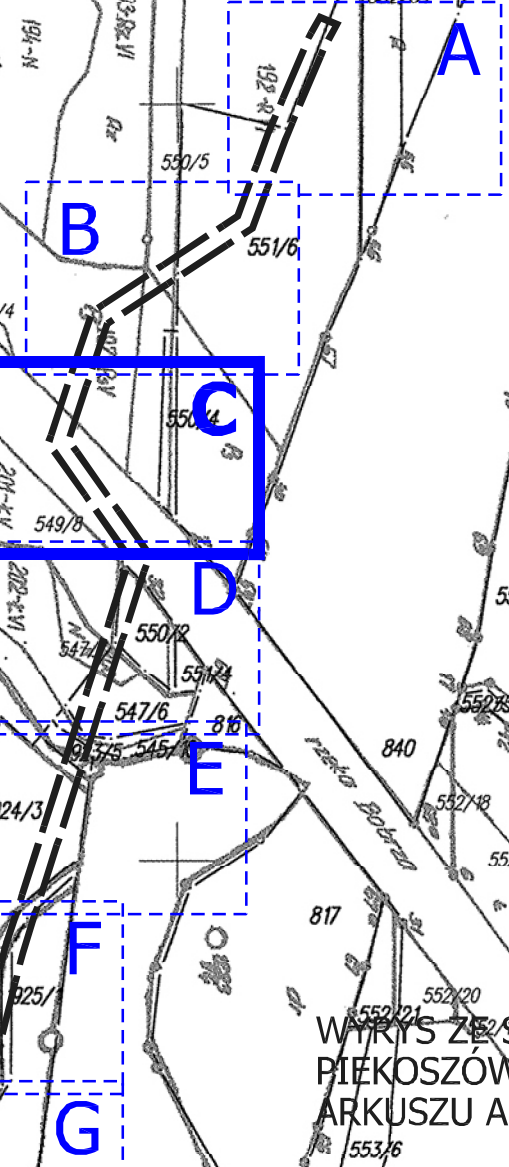

WYRYS ZE STUDIUM UKZP GMINY
PIEKOSZÓW ZNAJDUJE SIĘ NA
ARKUSZU A
LEGENDA OZNACZEŃ RYSUNKU
PLANU ZNAJDUJE SIĘ NA ARKUSZU E

ARKUSZ C

ZAŁĄCZNIK NR 1
DO UCHWAŁY NR
RADY GMINY PIEKOSZÓW
Z DNIA R.

