
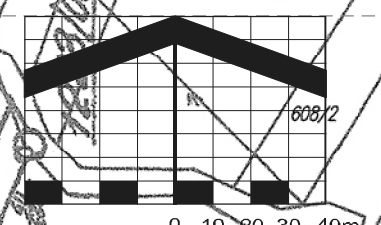


MIEJSCOWY PLAN ZAGOSPODAROWANIA PRZESTRZENNEGO
 TRASY LINII PRZESYŁOWEJ 220 kV RADKOWICE - KIEJCE PIASKI
 NA OBSZARZE GMINY PIEKOSZÓW

UKŁAD ARKUSZY

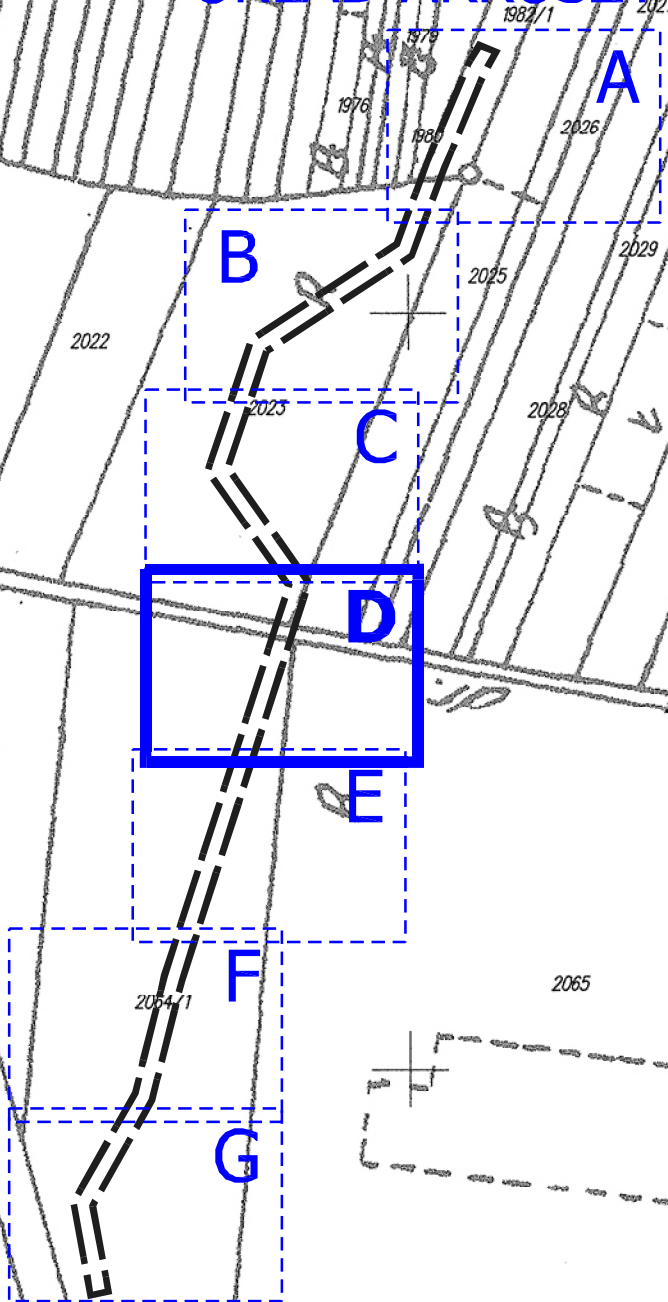

SKALA 1:2000

6.R
 3.KD-S
 3.KK
 4.KD-S
 5.KD-S
 7.R

WYRYS ZE STUDIUM UKZP GMINY
 PIEKOSZÓW ZNAJDUJE SIĘ NA
 ARKUSZU A

LEGENENDA OZNACZEŃ RYSUNKU
 PLANU ZNAJDUJE SIĘ NA ARKUSZU E

ARKUSZ D
 ZAŁĄCZNIK NR 1
 DO UCHWAŁY NR
 RADY GMINY PIEKOSZÓW
 Z DNIA R.