


MIEJSCOWY PLAN ZAGOSPODAROWANIA PRZESTRZENNEGO TRASY LINII PRZESYŁOWEJ 220 kV RADKOWICE - KIELCE PIASKI NA OBSZARZE GMINY PIEKOSZÓW

SKALA 1:2000

UKŁAD ARKUSZY

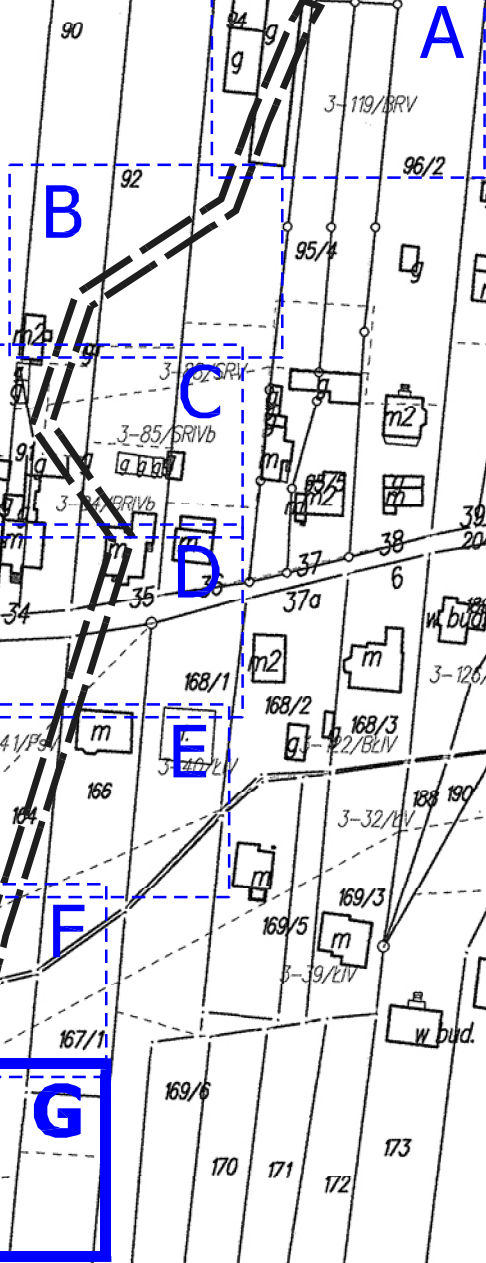

WYRYS ZE STUDIUM UKZP GMINY
PIEKOSZÓW ZNAJDUJE SIĘ NA
ARKUSZU A

LEGENDA OZNACZEŃ RYSUNKU
PLANU ZNAJDUJE SIĘ NA ARKUSZU E

ARKUSZ G

ZAŁĄCZNIK NR 1
DO UCHWAŁY NR
RADY GMINY PIEKOSZÓW
Z DNIA R.

