


SKALA 1:2000

UKŁAD ARKUSZY

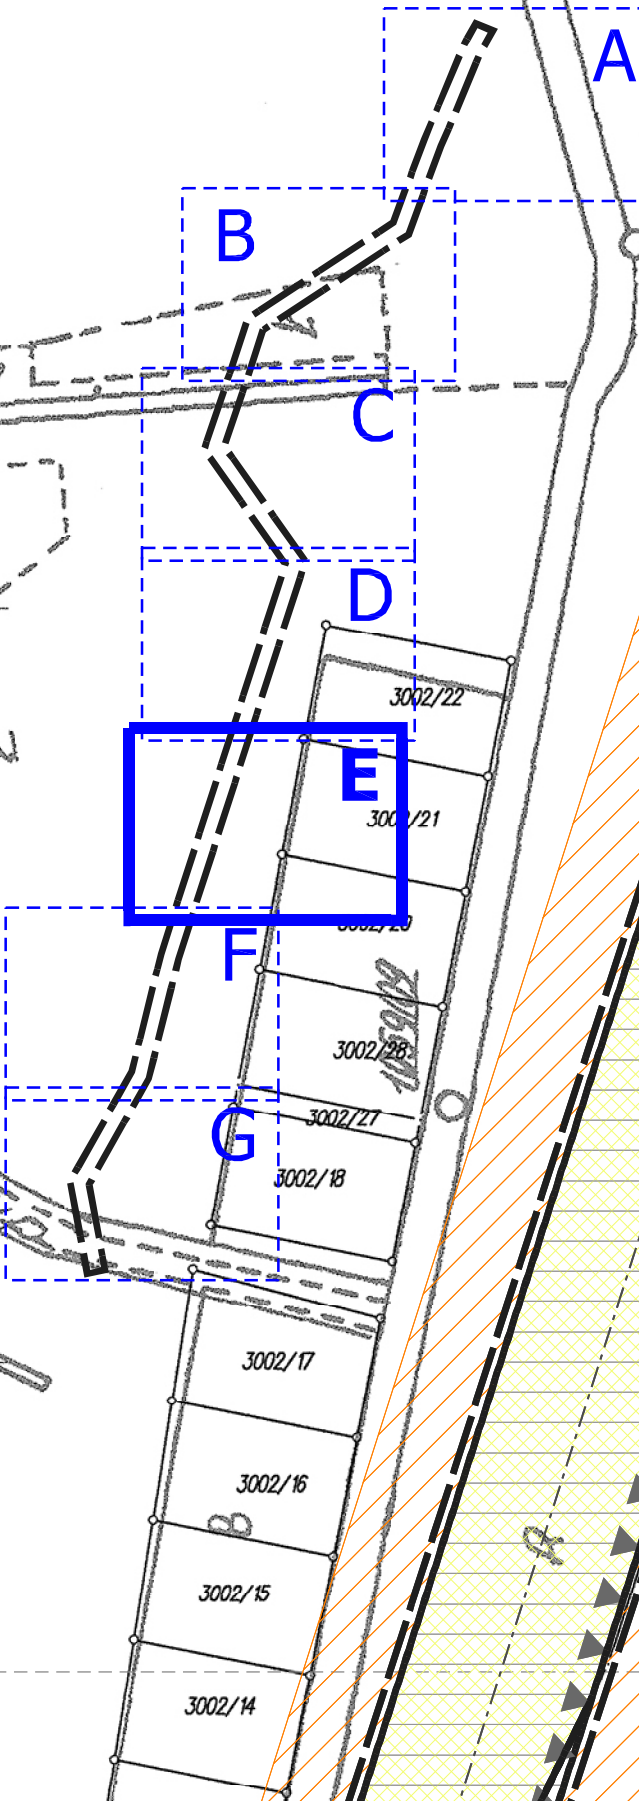

MIEJSCOWY PLAN ZAGOSPODAROWANIA PRZESTRZENNEGO TRASY LINII PRZESYŁOWEJ 220 kV RADKOWICE - KIELCE PIASKI NA OBSZARZE GMINY PIEKOSZÓW

5.KD-S

droga krajowa

7.R

oznaczenia informacyjne:

- orientacyjny przebieg linii 220 kV relacji Radkowice - Kielce Piaski
- granica Podkieleckiego Obszaru Chronionego Krajobrazu
- granica otuliny Chęcińsko-Kieleckiego Parku Krajobrazowego Chęcińsko-Kieleckiego Obszaru Chronionego Krajobrazu
- granica obszaru NATURA 2000 "Dolina Bobrzy" - PLH260014
- granica GZWP nr 417
- granica terenu ochrony pośredniej strefy ochronnej ujęcia wody podziemnej Kielce - Białogon
- kategoria funkcjonalna drogi
- obszar objęty uchwałą o przystąpieniu do sporządzania planu położony poza granicami opracowania planu
- granica gminy
- gminy sąsiednie
- zasięg rysunku planu na sąsiednim arkuszu

LEGENDA

USTALENIA PLANU:

- GRANICA PLANU
- TEREN ROLNICZY
- TEREN WÓD POWIERZCHNIOWYCH
- TEREN DROGI PUBLICZNEJ klasy: S-"ekspresowa", Z-"zbiornicza", L-"lokalna"
- TEREN KOLEJOWY
- TEREN INFRASTRUKTURY TECHNICZNEJ - WODOCIĄGÓW
- LINIE ROZGRANICZAJĄCE
- PAS TECHNOLOGICZNY

Uchwała nr 18 z dnia 17.05.1999r.
 Prawo gminne i kosztorysowa
 Dz. U. 2000r. Nr 120, poz. 1019, za zm.
 rozporządzeniami, rozporządzeniami
 rozporządzeniami i rozporządzeniami niniejsze
 rozporządzeniami i rozporządzeniami

WYRYS ZE STUDIUM UIKZP GMINY PIEKOSZÓW ZNAJDUJE SIĘ NA ARKUSZU A

ARKUSZ E

ZAŁĄCZNIK NR 1
 DO UCHWAŁY NR
 RADY GMINY PIEKOSZÓW
 Z DNIA R.

Gmina Miejska Kielce
 Skala: 1:2000

Starosta
 Powiatowy
 Podsekretarz
 Zarządu
 dnia
 20