


34

GMINA SITKÓWKA-NOWINY
GMINA PIEKOSZÓW
Piekoszów 4 km
Jędrzejów 27 km

32

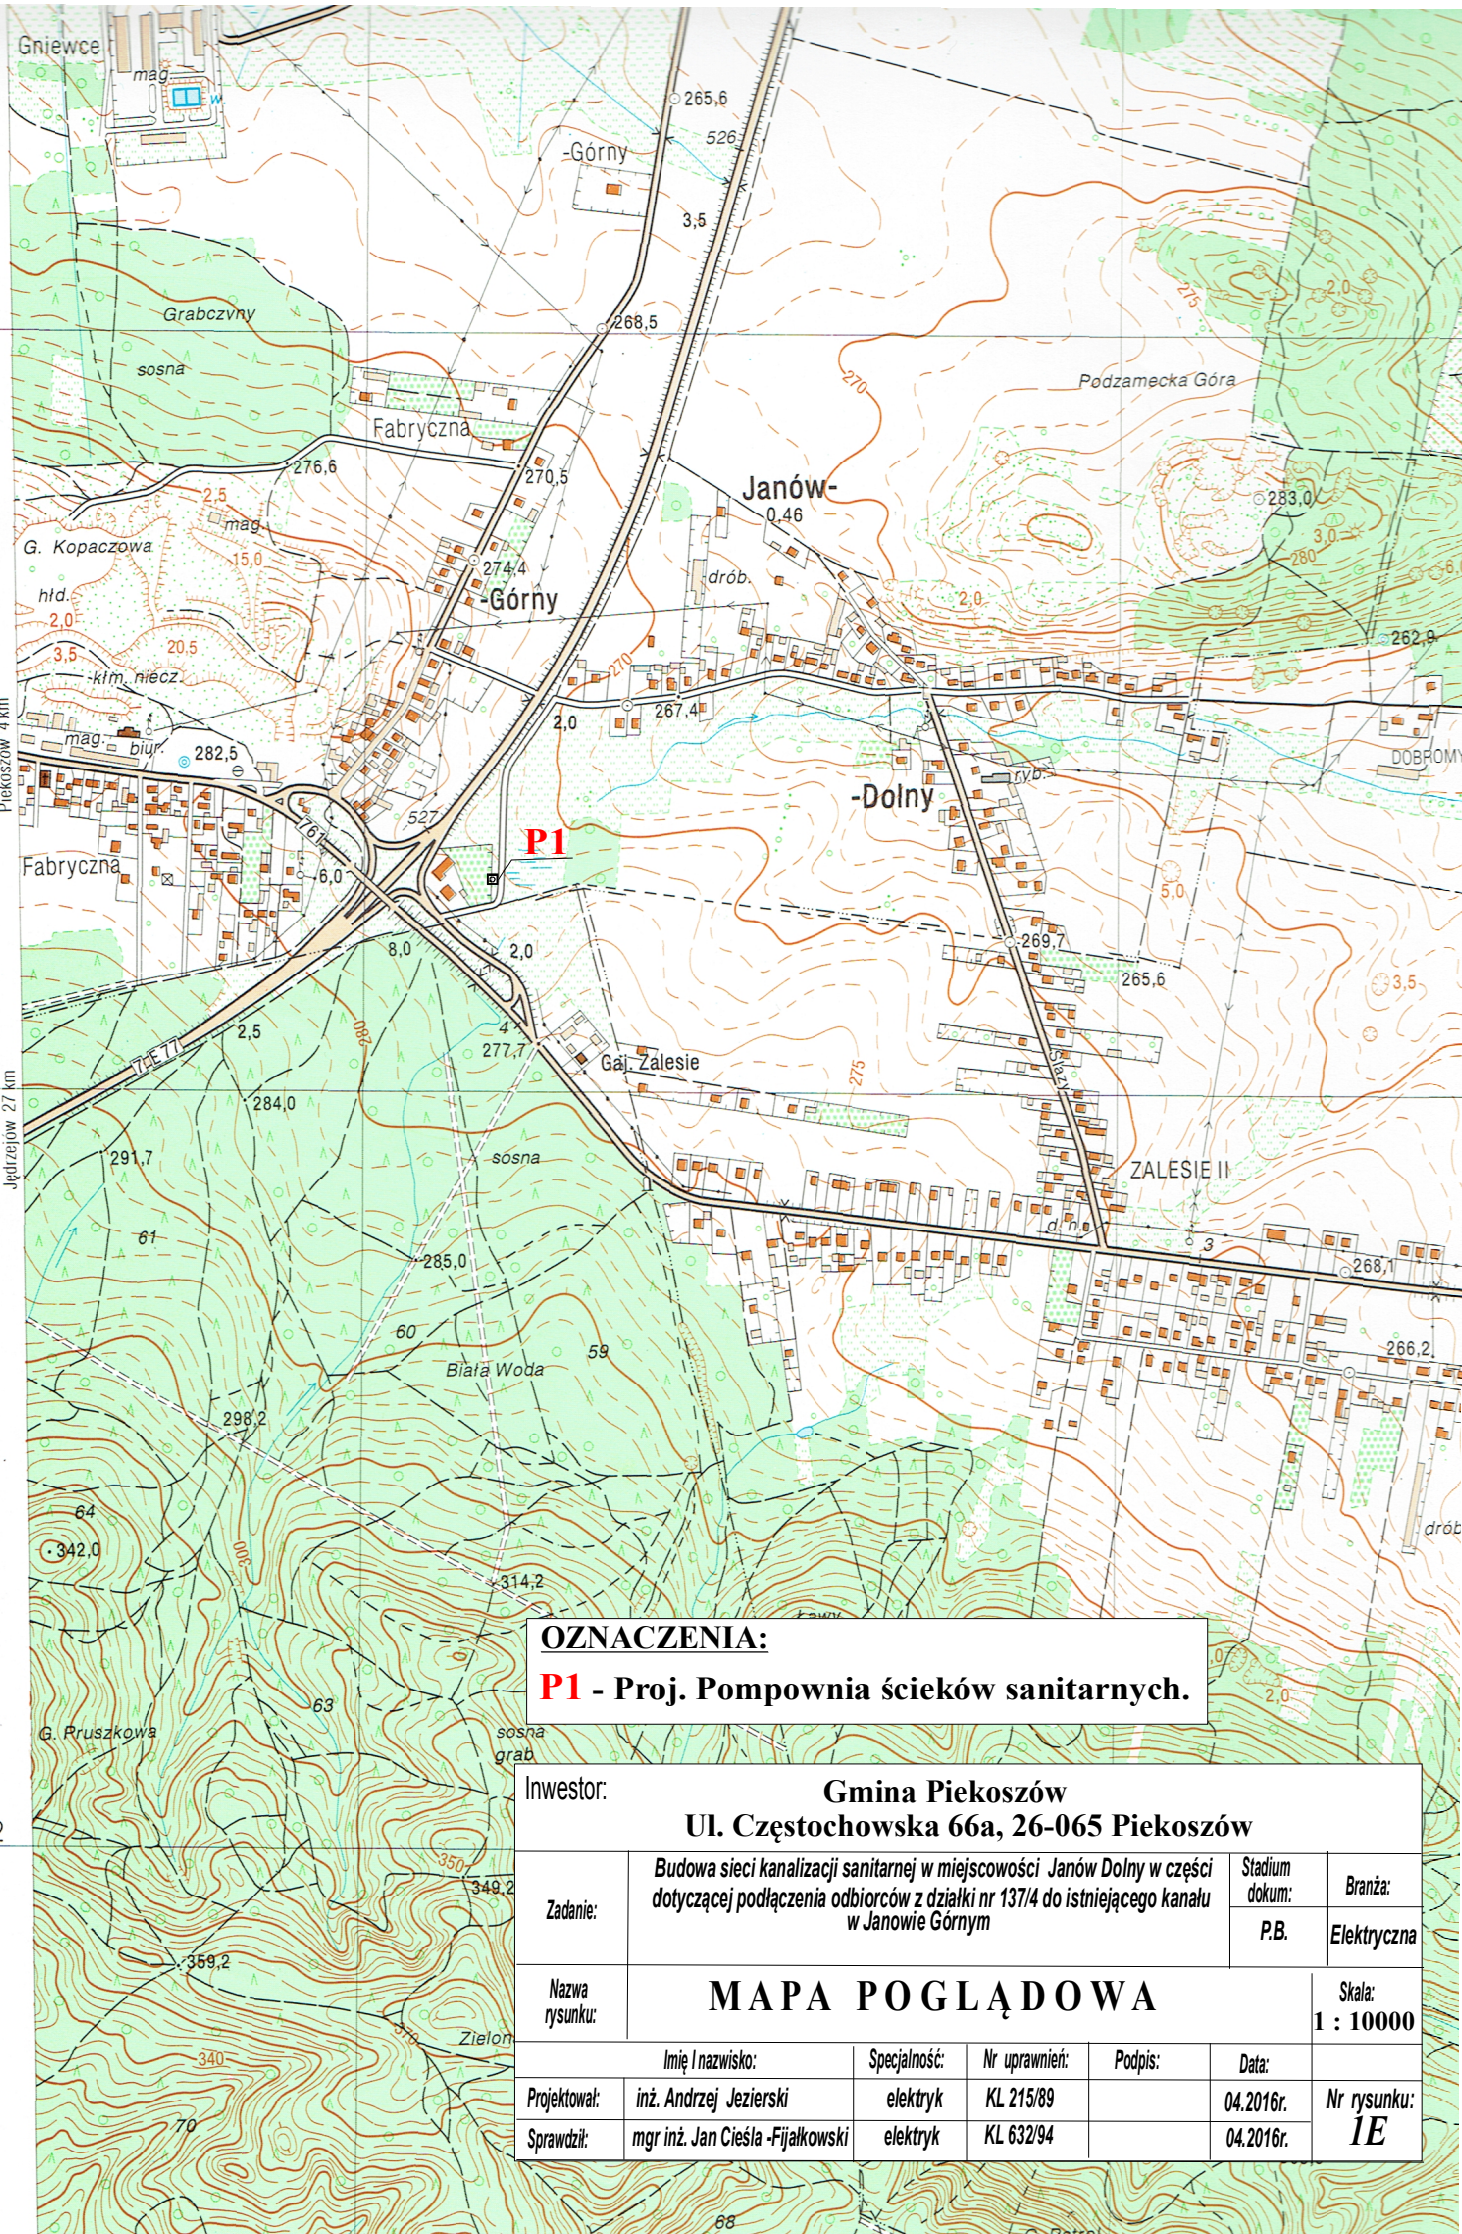

OZNACZENIA:
P1 - Proj. Pompownia ścieków sanitarnych.

Inwestor:		Gmina Piekoszów			
		Ul. Częstochowska 66a, 26-065 Piekoszów			
Zadanie:	<i>Budowa sieci kanalizacji sanitarnej w miejscowości Janów Dolny w części dotyczącej podłączenia odbiorców z działki nr 137/4 do istniejącego kanału w Janowie Górnym</i>			Stadium dokum:	Branża:
				P.B.	Elektryczna
Nazwa rysunku:	MAPA POGLĄDOWA				Skala: 1 : 10000
	Imię i nazwisko:	Specjalność:	Nr uprawnień:	Podpis:	Data:
Projektował:	inż. Andrzej Jezierski	elektryk	KL 215/89		04.2016r.
Sprawił:	mgr inż. Jan Cieśla -Fijałkowski	elektryk	KL 632/94		04.2016r.
					Nr rysunku: 1E