


położone w granicach obszaru będącego przedmiotem aktualizacji.
 4. Nie wyklucza się istnienia w terenie innych, nie wykazanych na niniejszej mapie urządzeń podziemnych, które nie zostały zgłoszone do inwentaryzacji lub o których brak jest informacji w PODDOK w Kielcach do dn. 11.10.2016 r.

telefon: 530-015-209 / 570-661-347
 email: biuro@geodezja-grupag2.pl
 www: geodezja-grupag2.pl

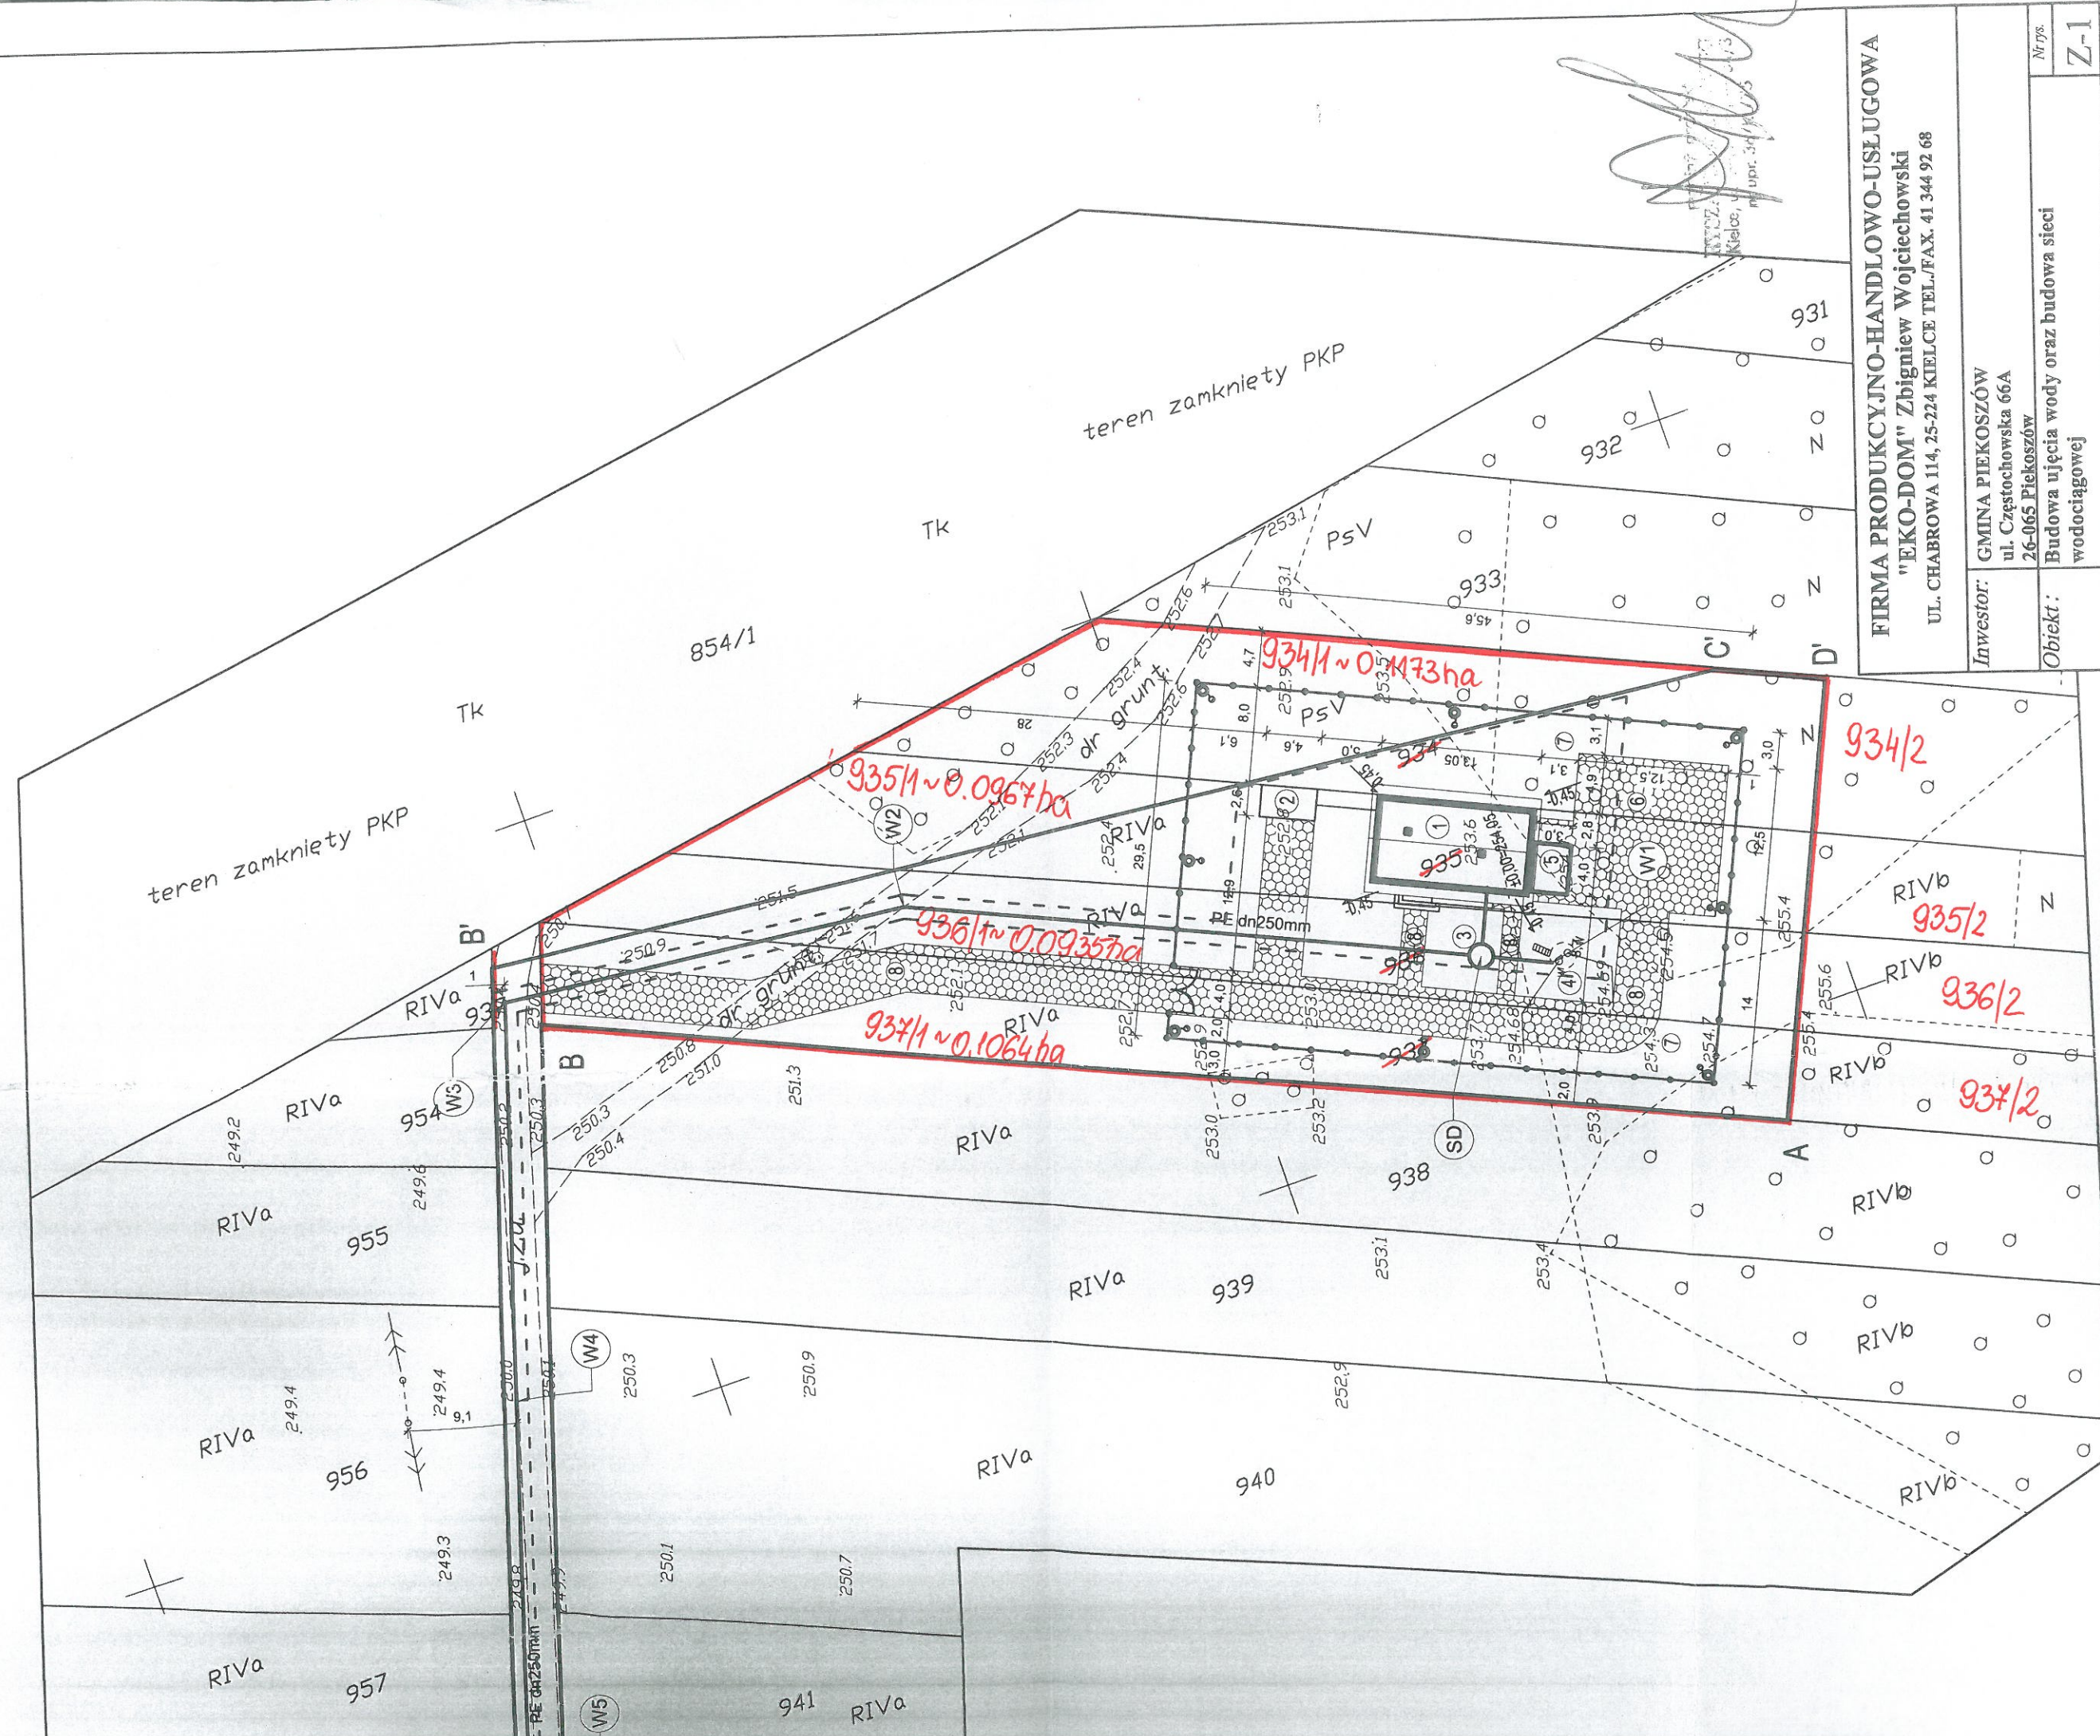

FIRMA PRODUKCYJNO-HANDLOWO-USLUGOWA
"EKO-DOM" Zbigniew Wojciechowski
 UL. CHABROWA 114, 25-224 KIELCE TEL./FAX. 41 344 92 68

Inwestor:	GMINA PIEKOSZÓW ul. Częstochowska 66A 26-065 Piekoszów	
Obiekt:	Budowa ujęcia wody oraz budowa sieci wodociągowej	
Nazwa	Projekt zagospodarowania terenu	
Skala	1:500	
rys.	Imię / Nazwisko	Podpis
Brzoza sanit.	mgr inż. Zbigniew Wojciechowski	[Signature]
Projektował	mgr inż. Zbigniew Wojciechowski	[Signature]
Opracowała	mgr inż. Nina Nowińska	[Signature]
Sprawił	mgr inż. Paweł Wojciechowski	[Signature]
Uprawnienia	133/2002	07-2017
Data		07-2017
Nr rys.	Z-1	

Biuro elektryczne
inż. elektr. MIKOŁAJ DACH
 upr. 63/81/75
 Kielce, ul. Wiosenna nr 6/16
 tel. 343 1457