

STAN WEDŁUG EWIDENCJI GRUNTÓW							STAN NOWY							UWAGI
Lp.	ID działki ewidencyjnej	Pole powierzchni działki ewid. w ha	OFU	OZU	OZK	Pole powierzchni i użytków i klas w działce w ha	Nomenklatura prawna	Nr działki ewidencyjnej	Pole powierzchni działki ewidencyjnej w ha	OFU	OZU	OZK	Pole powierzchni i użytków i klas w działce w ha	
1	260414_2.0013.1218	5.4700				5.4700	Skarb Państwa - udz. 1/1 Polskie Koleje Państwowe Spółka Akcyjna S.A. - użytk.	1218/1	0.1819		Tk		0.1819	
								1218/2	5.2881		Tk		5.2881	
	ogółem:	5.4700						razem:	5.4700				razem:	5.4700
								ogółem:	5.4700				ogółem:	5.4700

słownie: pięć hektarów cztery tysiące siedemset metrów kwadratowych.

**UWAGI:**


1. Projekt podziału nieruchomości został wykonany zgodnie z art. 95 pkt. 8 Ustawy o Gospodarce Nieruchomościami.
2. Granice, powierzchnie i numery nowych działek wykreślono kolorem czerwonym.



Podpisano się, że niniejszy dokument został opracowany w wyniku prac geodezyjnych i kartograficznych, których rezultaty zawiera operat techniczny wpisany do ewidencji map w Państwowym zasobie geodezyjnym i kartograficznym.

Organ prowadzący państwowy zasób geodezyjny i kartograficzny	<b>STAROSTA KIELECKI</b>
Identyfikator ewidencyjny materiału zasobu - operatu technicznego	<b>P.2604. 2018.3096</b>
Data wpisania operatu technicznego do ewidencji materiałów zasobu	<b>Z up. 24.05.2018y</b> <b>INSPEKTOR</b>
Imię, nazwisko i podpis osoby reprezentującej organ	<i>[Signature]</i> <b>mgr inż. Agnieszka Bokunsko</b>

wyniesienie skala 1:5000

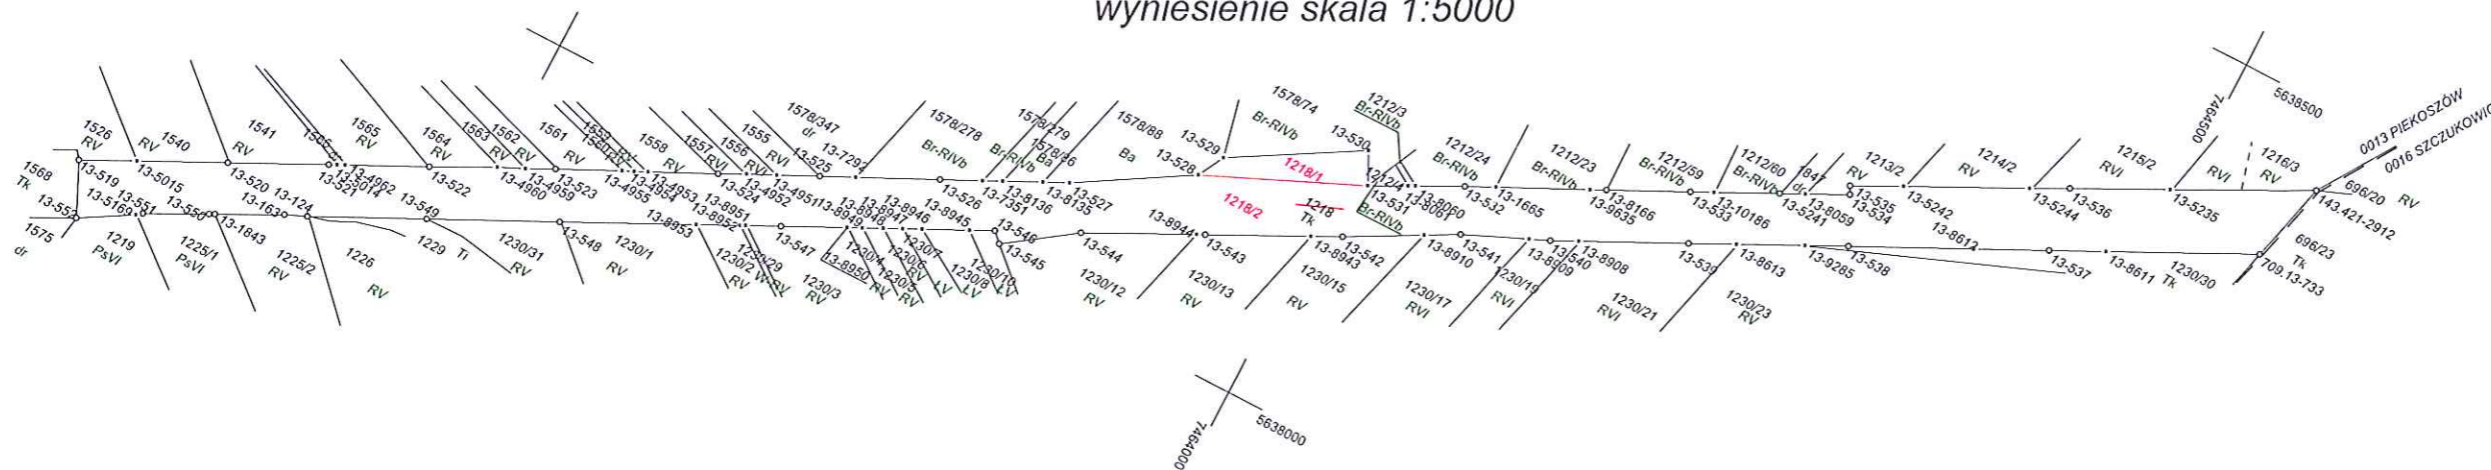

Z up. Wójta Kierownik Referatu Inwestycji, Rolnictwa, Ochrony Środowiska i Mienia Gminnego  
**inż. Marek Szczerba**

Województwo: Świętokrzyskie  
Powiat: Kielecki  
Gmina: Piekoszów  
Jednostka ew.: 260414\_2 Piekoszów  
Obręb: 0013 Piekoszów  
Działka: 1218

Sekcje: 7.143.16.08.3  
ID: GN-III.6640.7170.2017

## MAPA Z PROJEKTEM podziału nieruchomości skala 1:1000

Mapę niniejszą sporządzono w układzie 2000/7 na podstawie ewidencji gruntów gm. Piekoszów obręb 0013 Piekoszów.

Wykazane na mapie granice nieruchomości podlegające podziałowi są zgodne z danymi ewidencyjnymi

Wykonawca:  
"GEOMIAR" Usługi Geodezyjne  
inż. Oskar Zbroja  
Geodeta uprawniony:  
Tomasz Tusznio nr upr. 21226

**GEODETA UPRAWNIONY**  
*[Signature]*  
mgr inż. Tomasz Tusznio  
Nr upr.zaw. 21226

Podpis: .....  
Kielce 30.04.2018r.

**"GEOMIAR"**  
USŁUGI GEODEZYJNE  
Oskar Zbroja  
25-606 Kielce, ul. Jagiellońska 37/22  
tel.796 811 122. e-mail:geomiar.geodezja@gmail.com  
NIP 959-185-45-94, REG 260714152