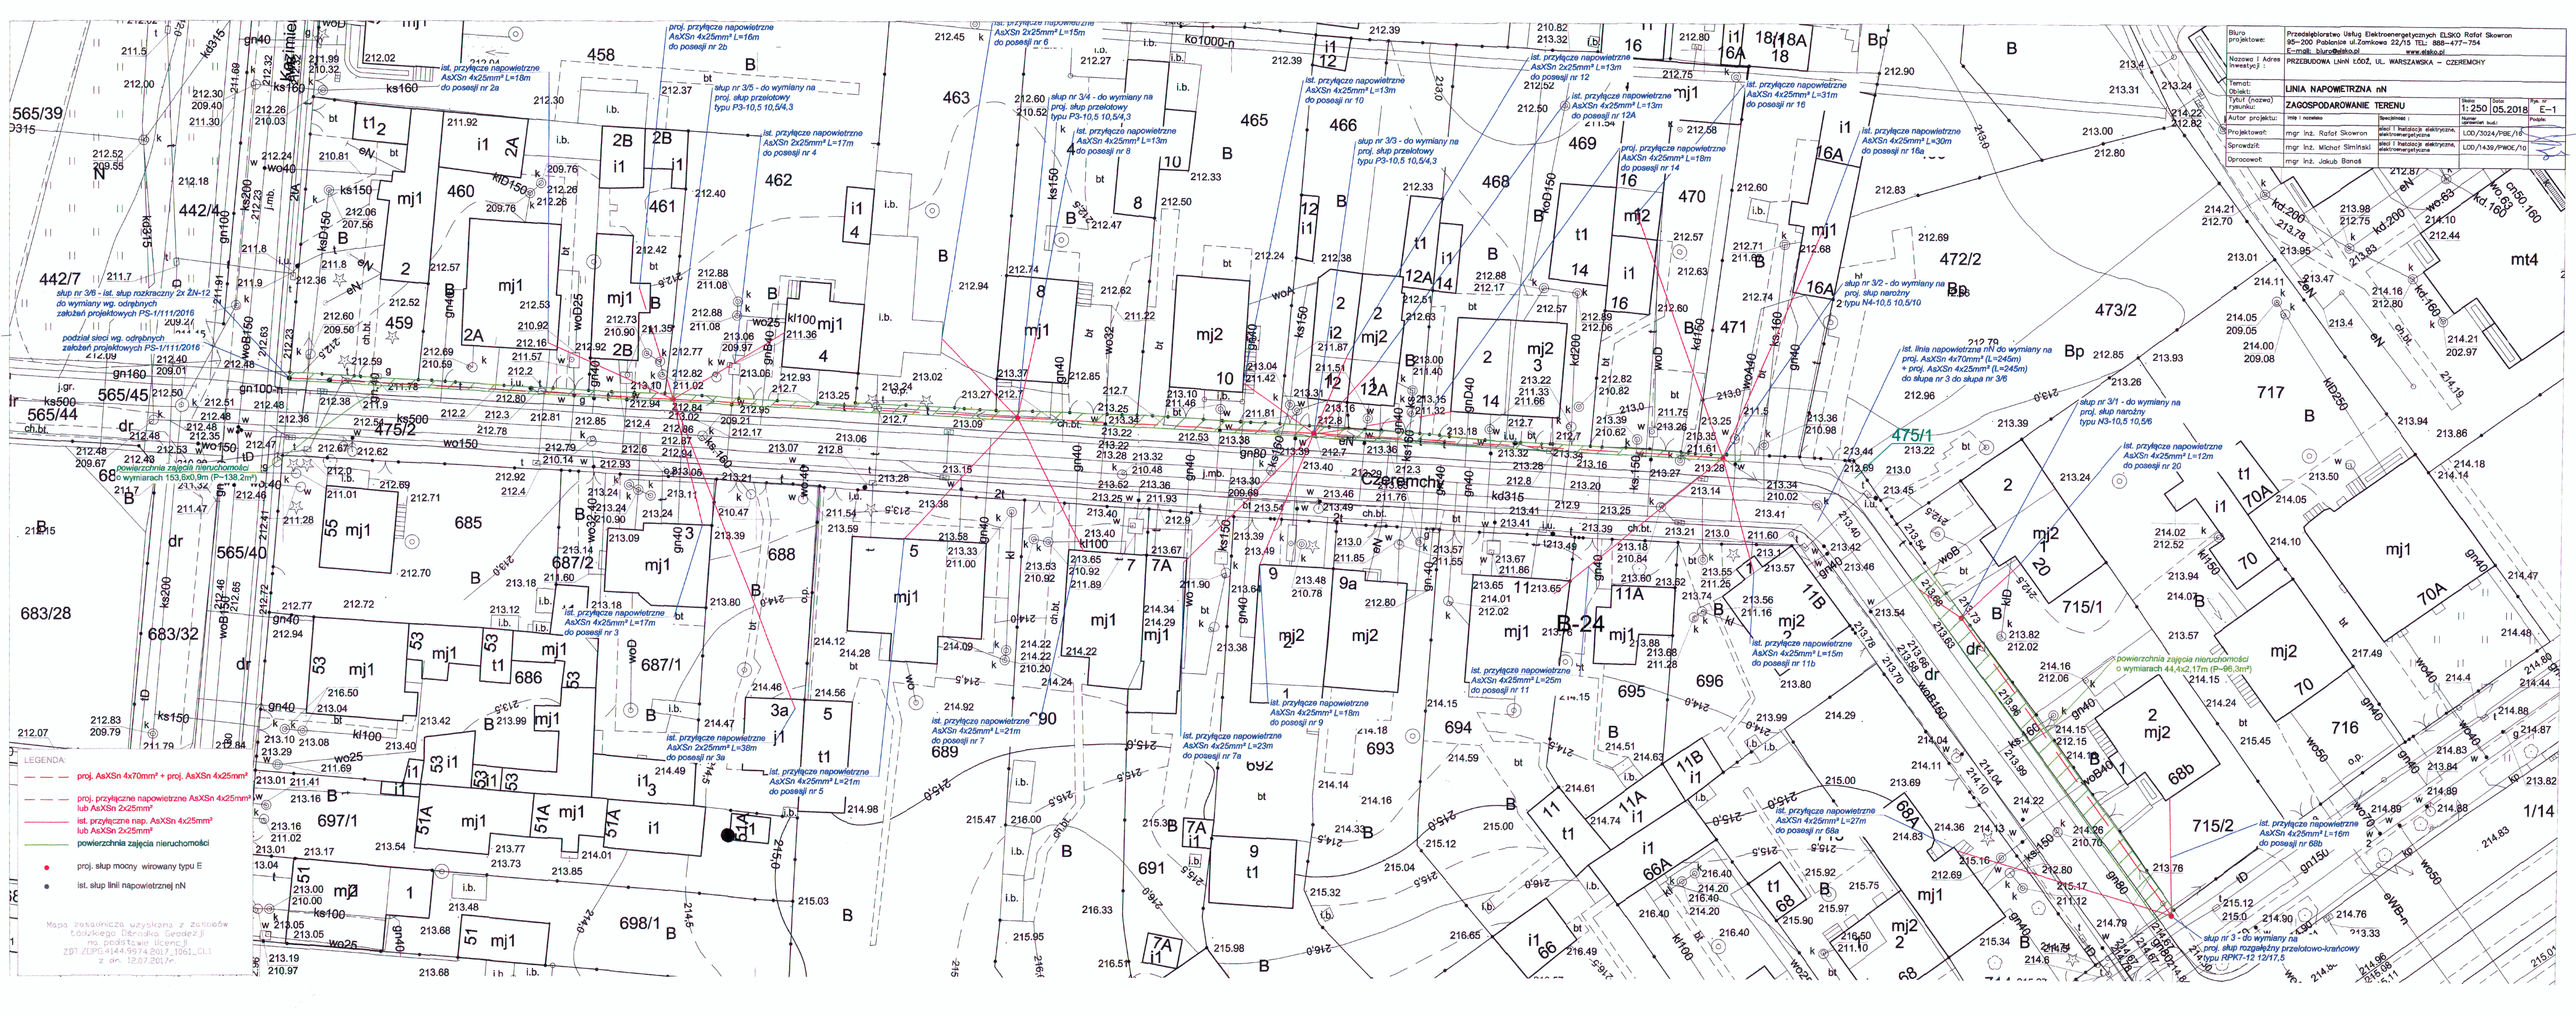

Biuro projektowe:
Przedsiębiorstwo Usług Elektroenergetycznych ELSKO Rafał Skowron
95-200 Pabianice ul.Zamkowa 22/15 TEL: 888-477-754
E-mail: biuro@elsko.pl
www.elsko.pl
Nazwa i Adres inwestycji :
PRZEBUDOWA LNiN ŁÓDŹ, UL. WARSZAWSKA – CZEREMCHY
Temat: Obiekt:
LINIA NAPOWIETRZNA nN
Tytuł (nazwa) rysunku:
ZAGOSPODAROWANIE TERENU
Skala 1: 250
Data 05.2018
Rys. nr E-1
Autor projektu:
Imię i nazwisko
Specjalność :
Numer uprawnień budowl.
Podpis
Projektował: mgr inż. Rafał Skowron
sieci i instalacje elektryczne, elektroenergetyczne
LOD/3024/PBE/16
Sprawdził: mgr inż. Michał Simiński
sieci i instalacje elektryczne, elektroenergetyczne
LOD/1439/PWOE/10
Opracował: mgr inż. Jakub Banaś
LEGENDA:
proj. AsXSn 4x70mm² + proj. AsXSn 4x25mm²
proj. przyłączne napowietrzne AsXSn 4x25mm² lub AsXSn 2x25mm²
ist. przyłączne nap. AsXSn 4x25mm² lub AsXSn 2x25mm²
powierzchnia zajęcia nieruchomości
proj. słup mocny wirowany typu E
ist. słup linii napowietrznej nN
Mapa zasadnicza uzyskana z zasobów Łódzkiego Ośrodka Geodezji na podstawie licencji ZDT.ZDPG.4144.9974.2017_1061_CL1 z dn. 12.07.2017r.
Czeremchy