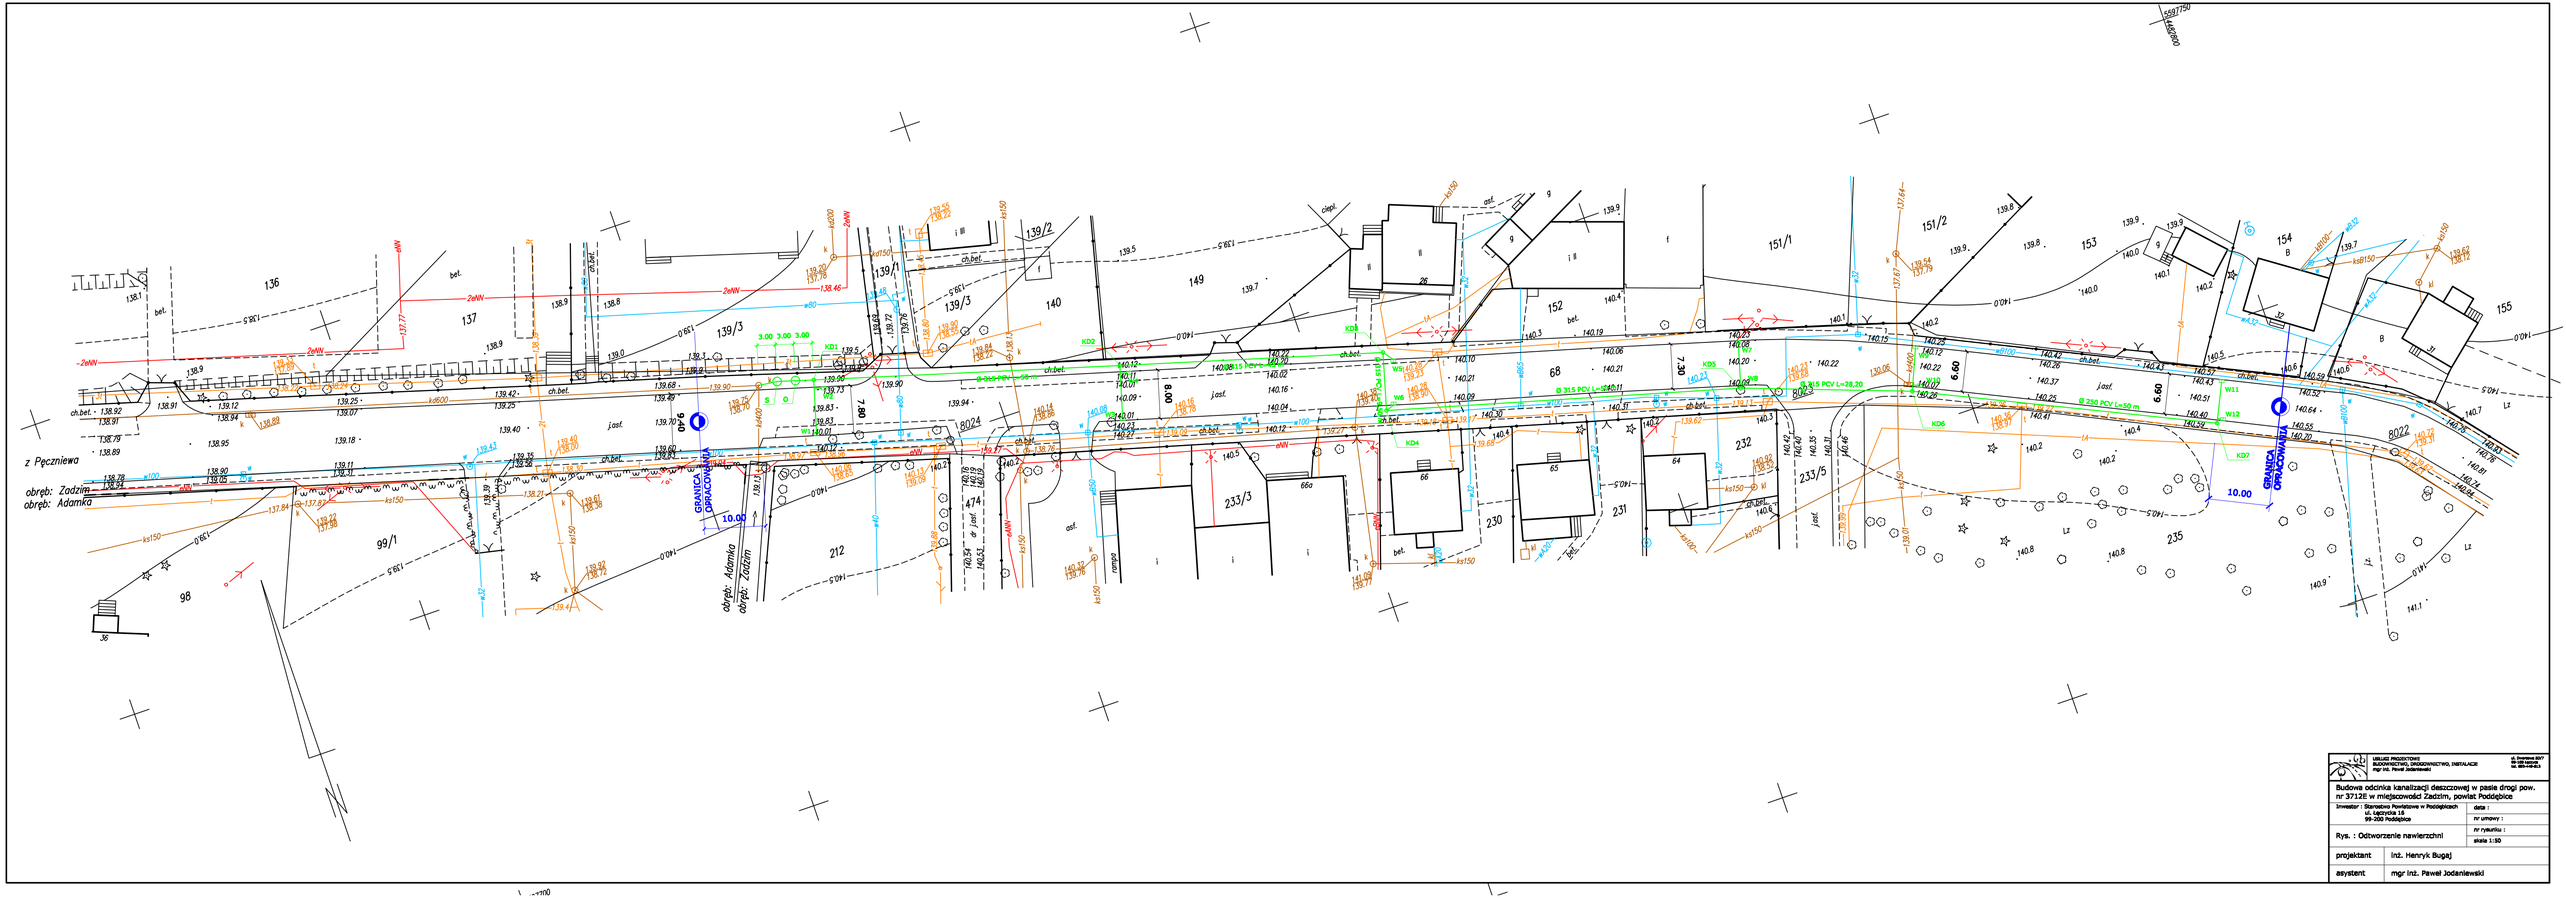

UBIUBE PROJEKTOWE BUDOWNICTWO, DROGOWNICTWO, INSTALACJE mgr inż. Paweł Jodaniewski	ul. Świerkowa 20A/7 tel. 606 170 628 tel. 606 170 623
Budowa odcinka kanalizacji deszczowej w pasie drogi pow. nr 3712E w miejscowości Zadzim, powiat Poddębice	
Inwestor : Starostwo Powiatowe w Poddębicach ul. Sądowa 15 99-300 Poddębice	data :
	nr umowy :
Rys. : Odtworzenie nawierzchni	nr rysunku :
	skala 1:50
projektant	inż. Henryk Bugaj
asystent	mgr inż. Paweł Jodaniewski