



# PRZEKRÓJ KONSTRUKCYJNY

SKALA 1:50

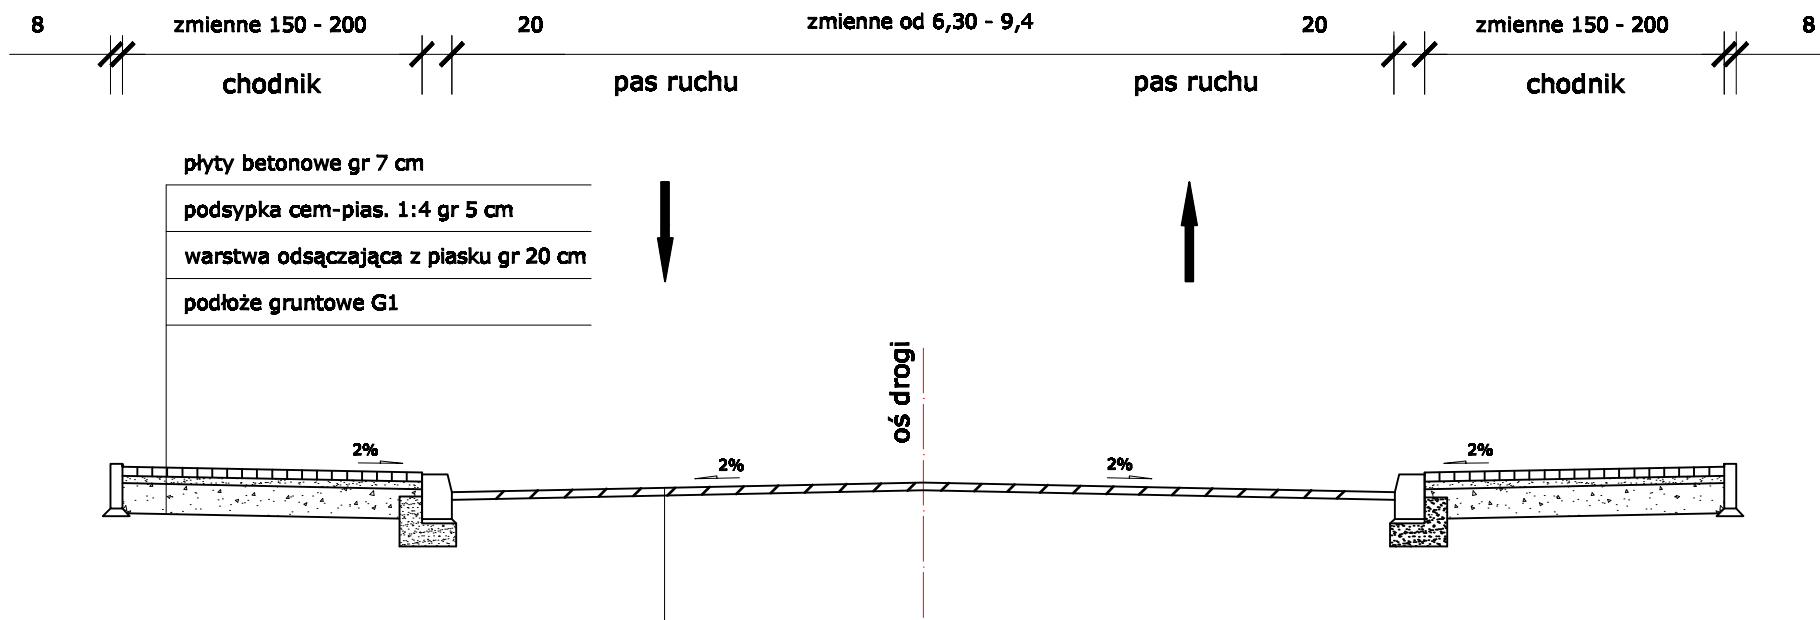

projektowana warstwa ścieralna z BA 0/12,8 mm gr 5 cm  
 skropienie emulsją asfaltową w ilości 0,3 kg/m<sup>2</sup>  
 istniejąca warstwa wiążąca

 USŁUGI PROJEKTOWE BUDOWNICTWO, DROGOWNICTWO, INSTALACJE mgr inż. Paweł Jodaniewski		ul. Dworcowa 3D/7 99-100 Łęczyca tel. 693-449-613
Budowa odcinka kanalizacji deszczowej w pasie drogi powiatowej nr 3712E w miejscowości Zadzim		
Inwestor : Starostwo Powiatowe w Poddębicach	data : nr umowy :	
Rysunek : Przekrój konstrukcyjny	nr rysunku : skala 1:50	
projektant	inż. Henryk Bugaj	
asystent	mgr inż. Paweł Jodaniewski	