


ELEWACJA POLUDNIOWA 1:50

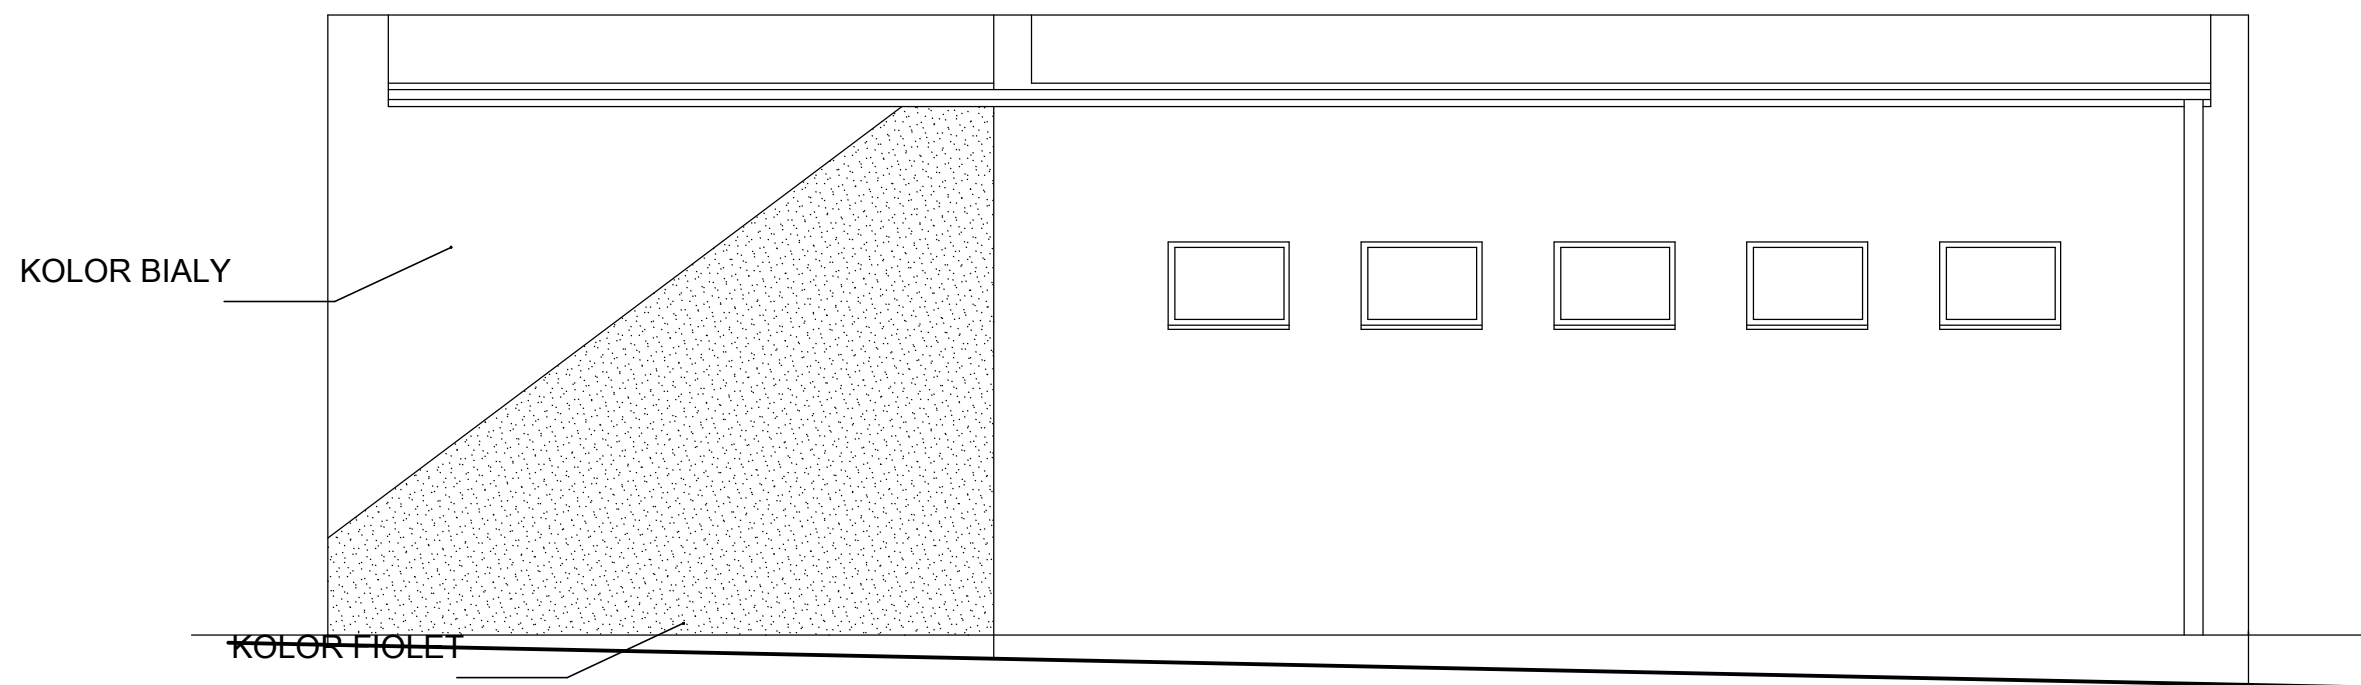

ELEWACJA WSCHODNIA 1:50