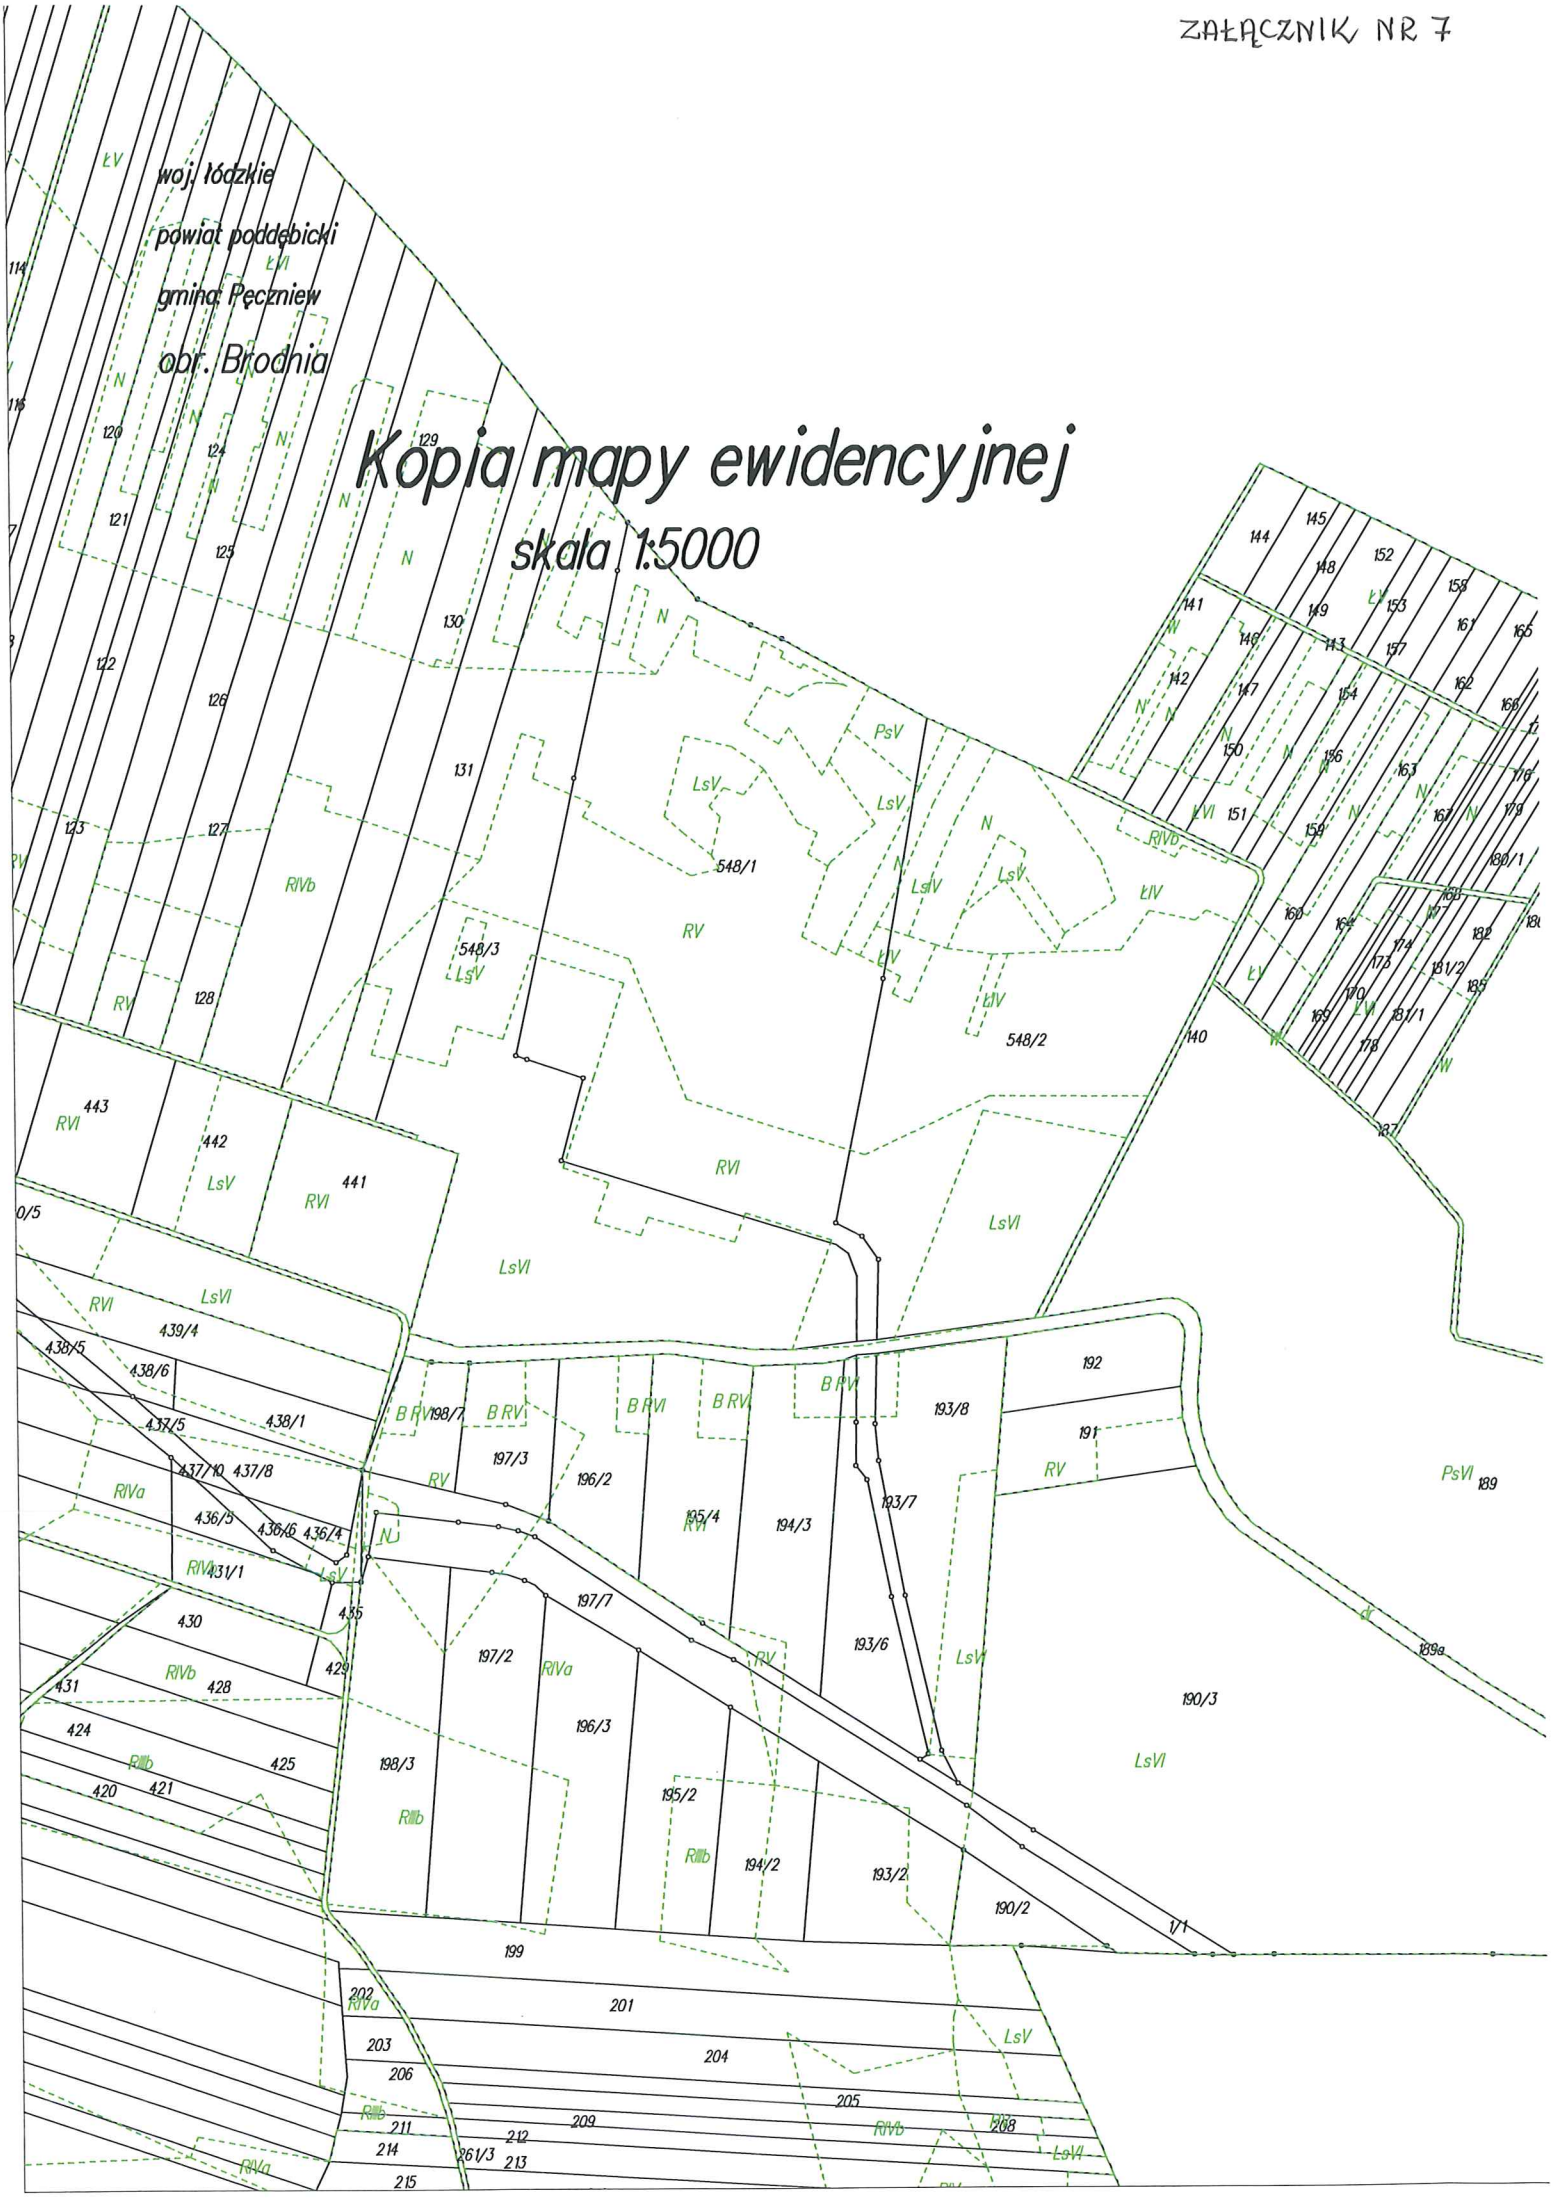ZAŁĄCZNIK NR 7