PRZEKRÓJ A-A

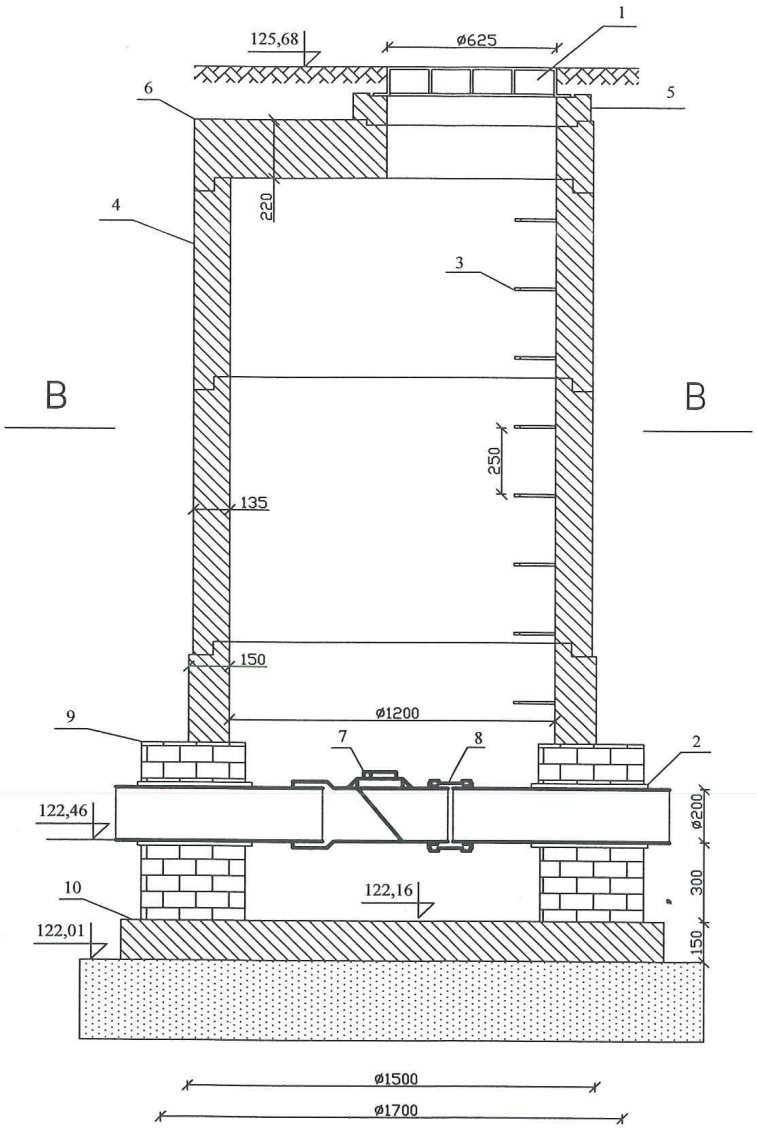

PRZEKRÓJ B-B

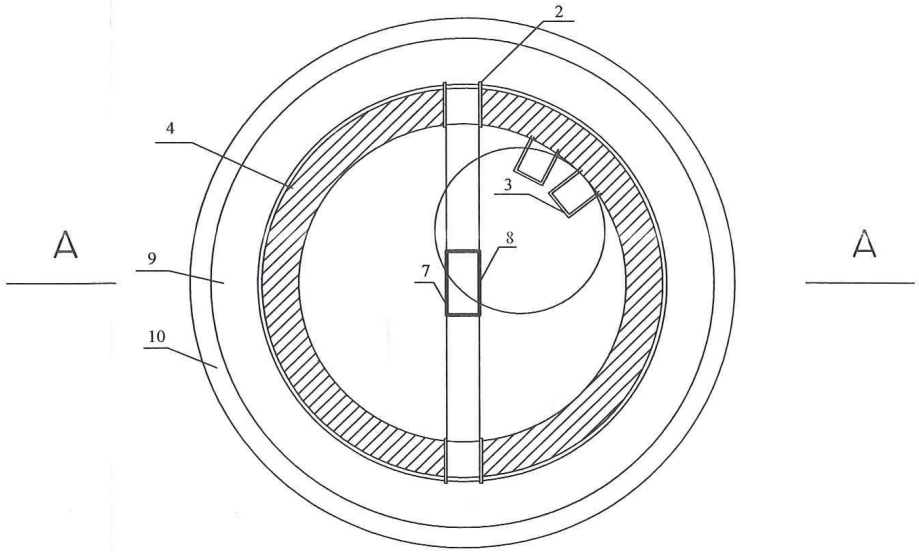

1. Właz kanałowy żeliwny klasy B125 Ø625 mm.
2. Przejście szczelne - uszczelka
3. Stopnie złazowe żeliwne
4. Krąg betonowy Ø1200 mm.
5. Pierścień wyrównujący
6. Płyta pokrywowa studni
7. Zawór zwrotny klapowy PVC 200
8. Nasuwka PVC 200
9. Podmurówka z cegły
10. Płyta fundamentowa - beton B15

Obiekt : Teren Szpitala Powiatowego w Poddębicach Ul. Mickiewicza 15 dz. nr 5/3 *Inwestor :* Starostwo Powiatowe Poddębice	Skala **1 : 20**
Rodzaj opracowania : **Studnia rewizyjna betonowa śr. 1200 mm z zaworem zwrotnym klapowym na istniejącym kanale sanitarnym 200 PVC**	Nr rysunku **2**
Nazwa rysunku : **Schemat studni**	Podpis
Opracował	inż. Ryszard Struski
Projektant	PROJEKTOWANIE I NADZORY robót budowlanych sieci wodno-kan. *inż. Marianna Łuczak* upr. bud. 814/86/94 98-200 Sieradz, ul. Jana Pawła II 47/66 NIP 827-102-82-10, Regon 730225538