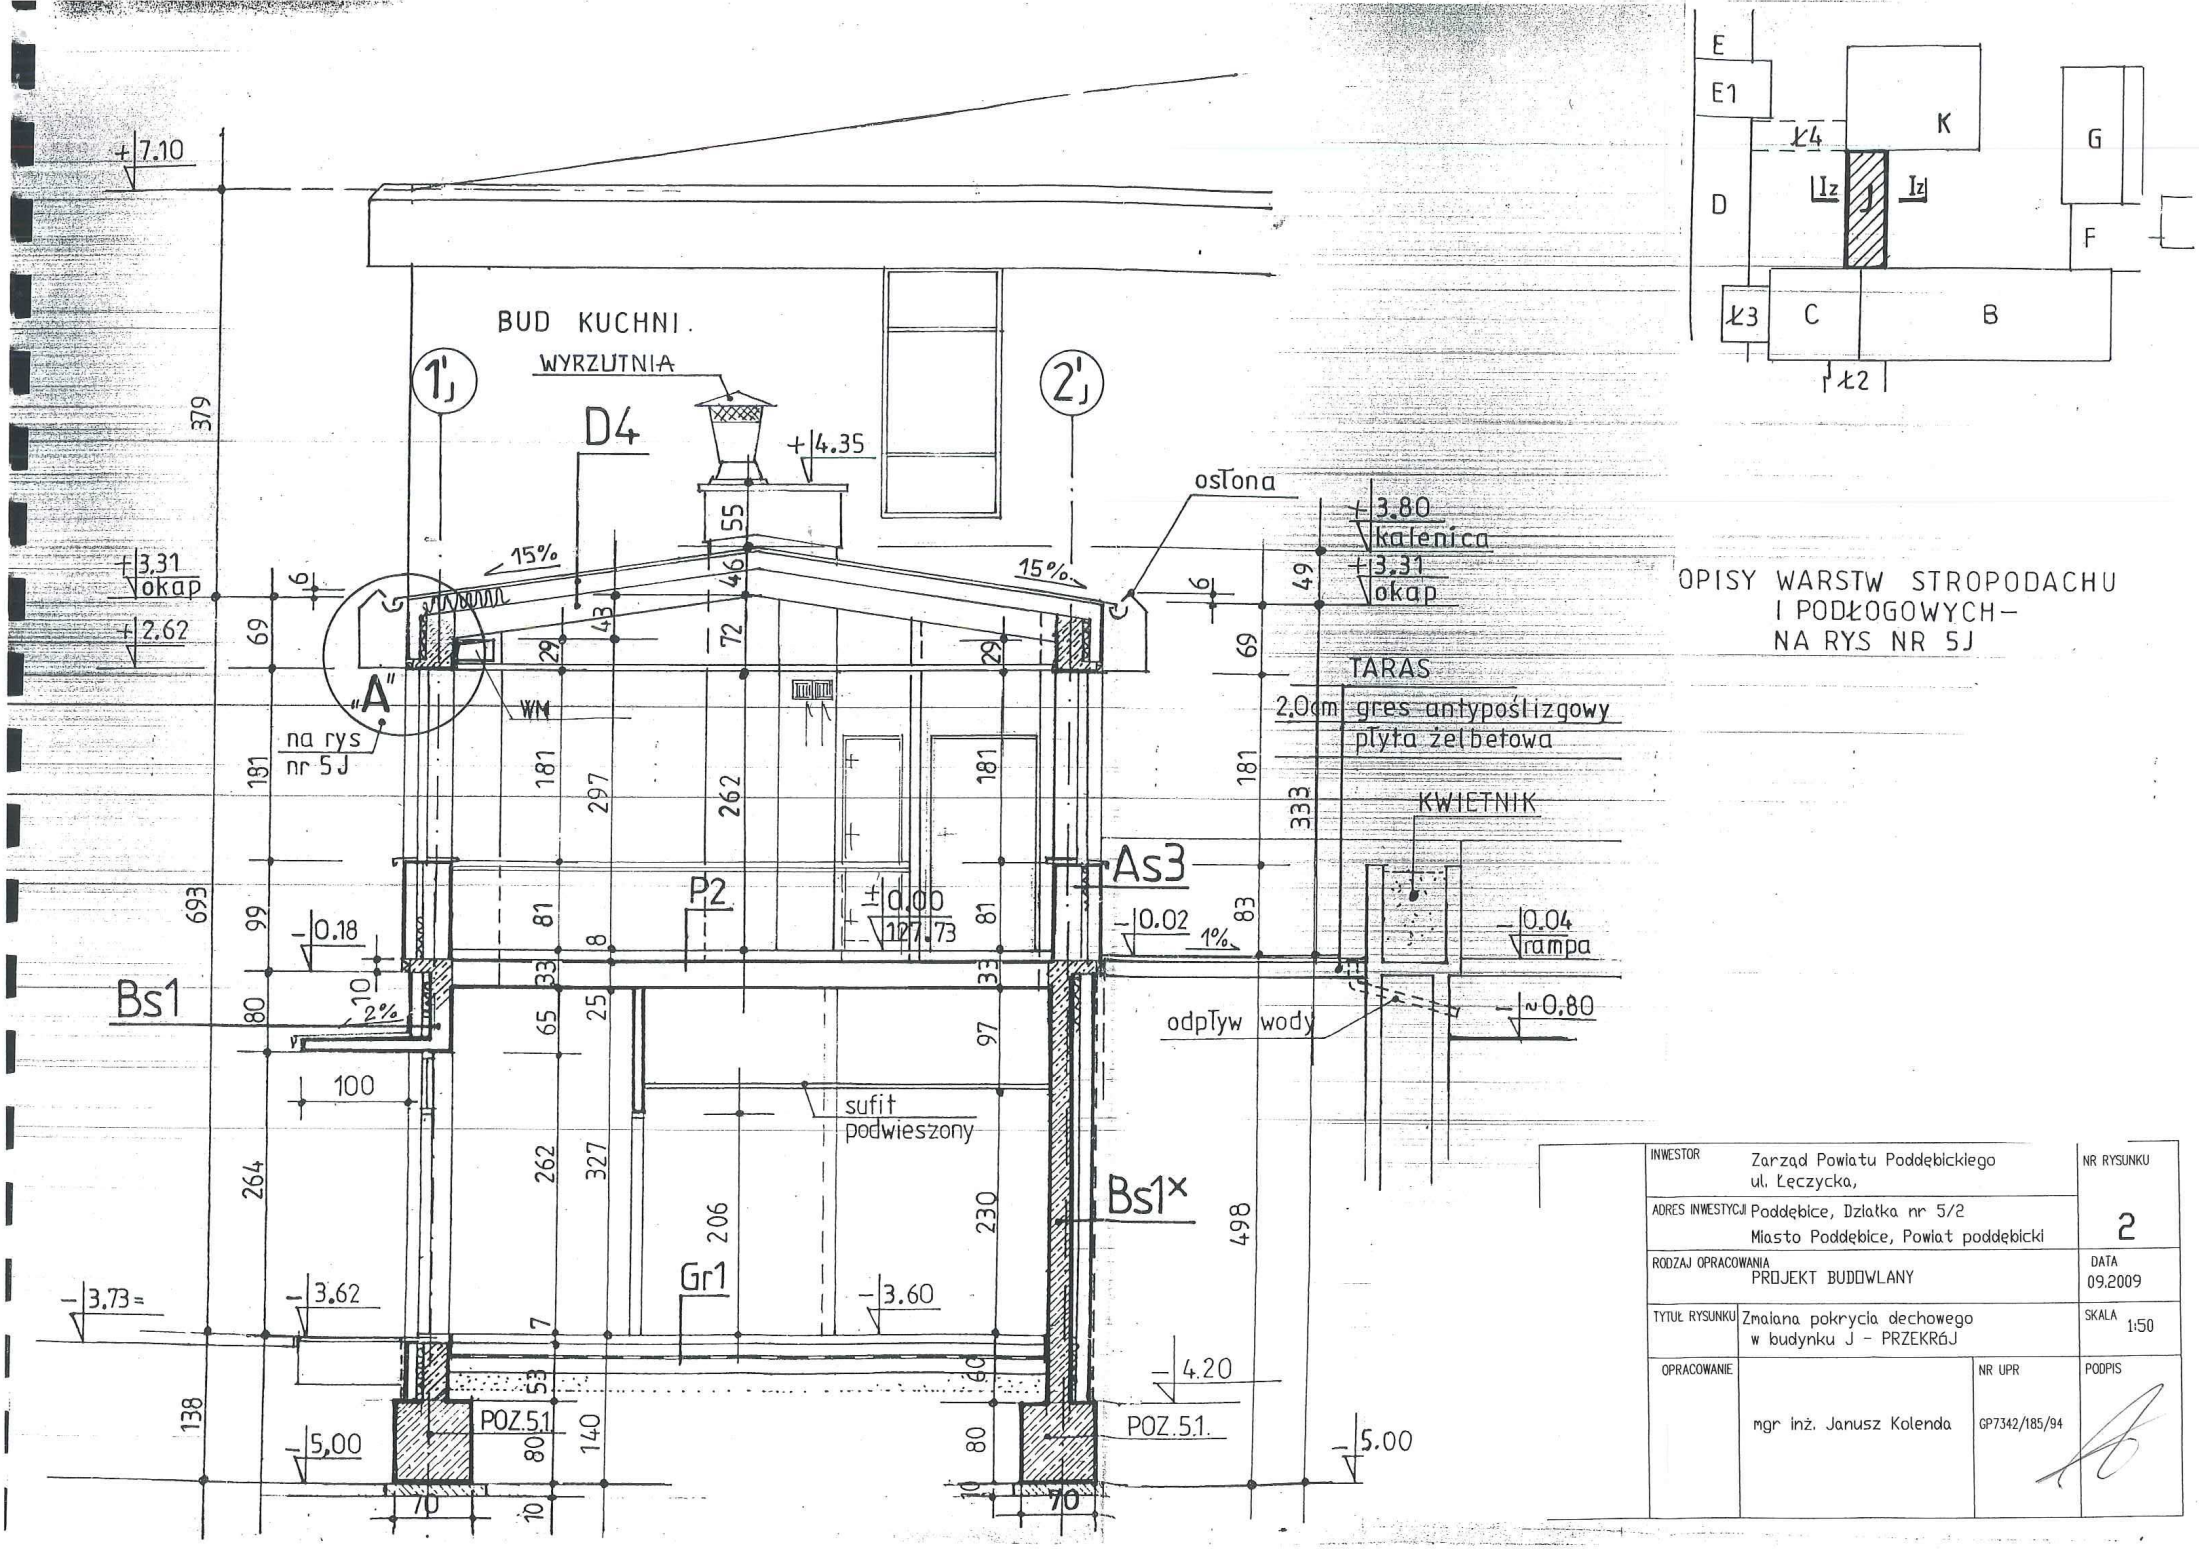

OPISY WARSTW STROPODACHU
I PODŁOGOWYCH-
NA RYS NR 5J

INWESTOR	Zarząd Powiatu Poddębickiego ul. Łęczycka,		NR RYSUNKU
ADRES INWESTYCJI	Poddębice, Działka nr 5/2 Miasto Poddębice, Powiat poddębicki		2
RODZAJ OPRACOWANIA	PROJEKT BUDOWLANY		DATA 09.2009
TYTUŁ RYSUNKU	Zmiana pokrycia dachowego w budynku J - PRZEKRÓJ		SKALA 1:50
OPRACOWANIE	mgr inż. Janusz Kolenda	NR UPR GP7342/185/94	PODPIS