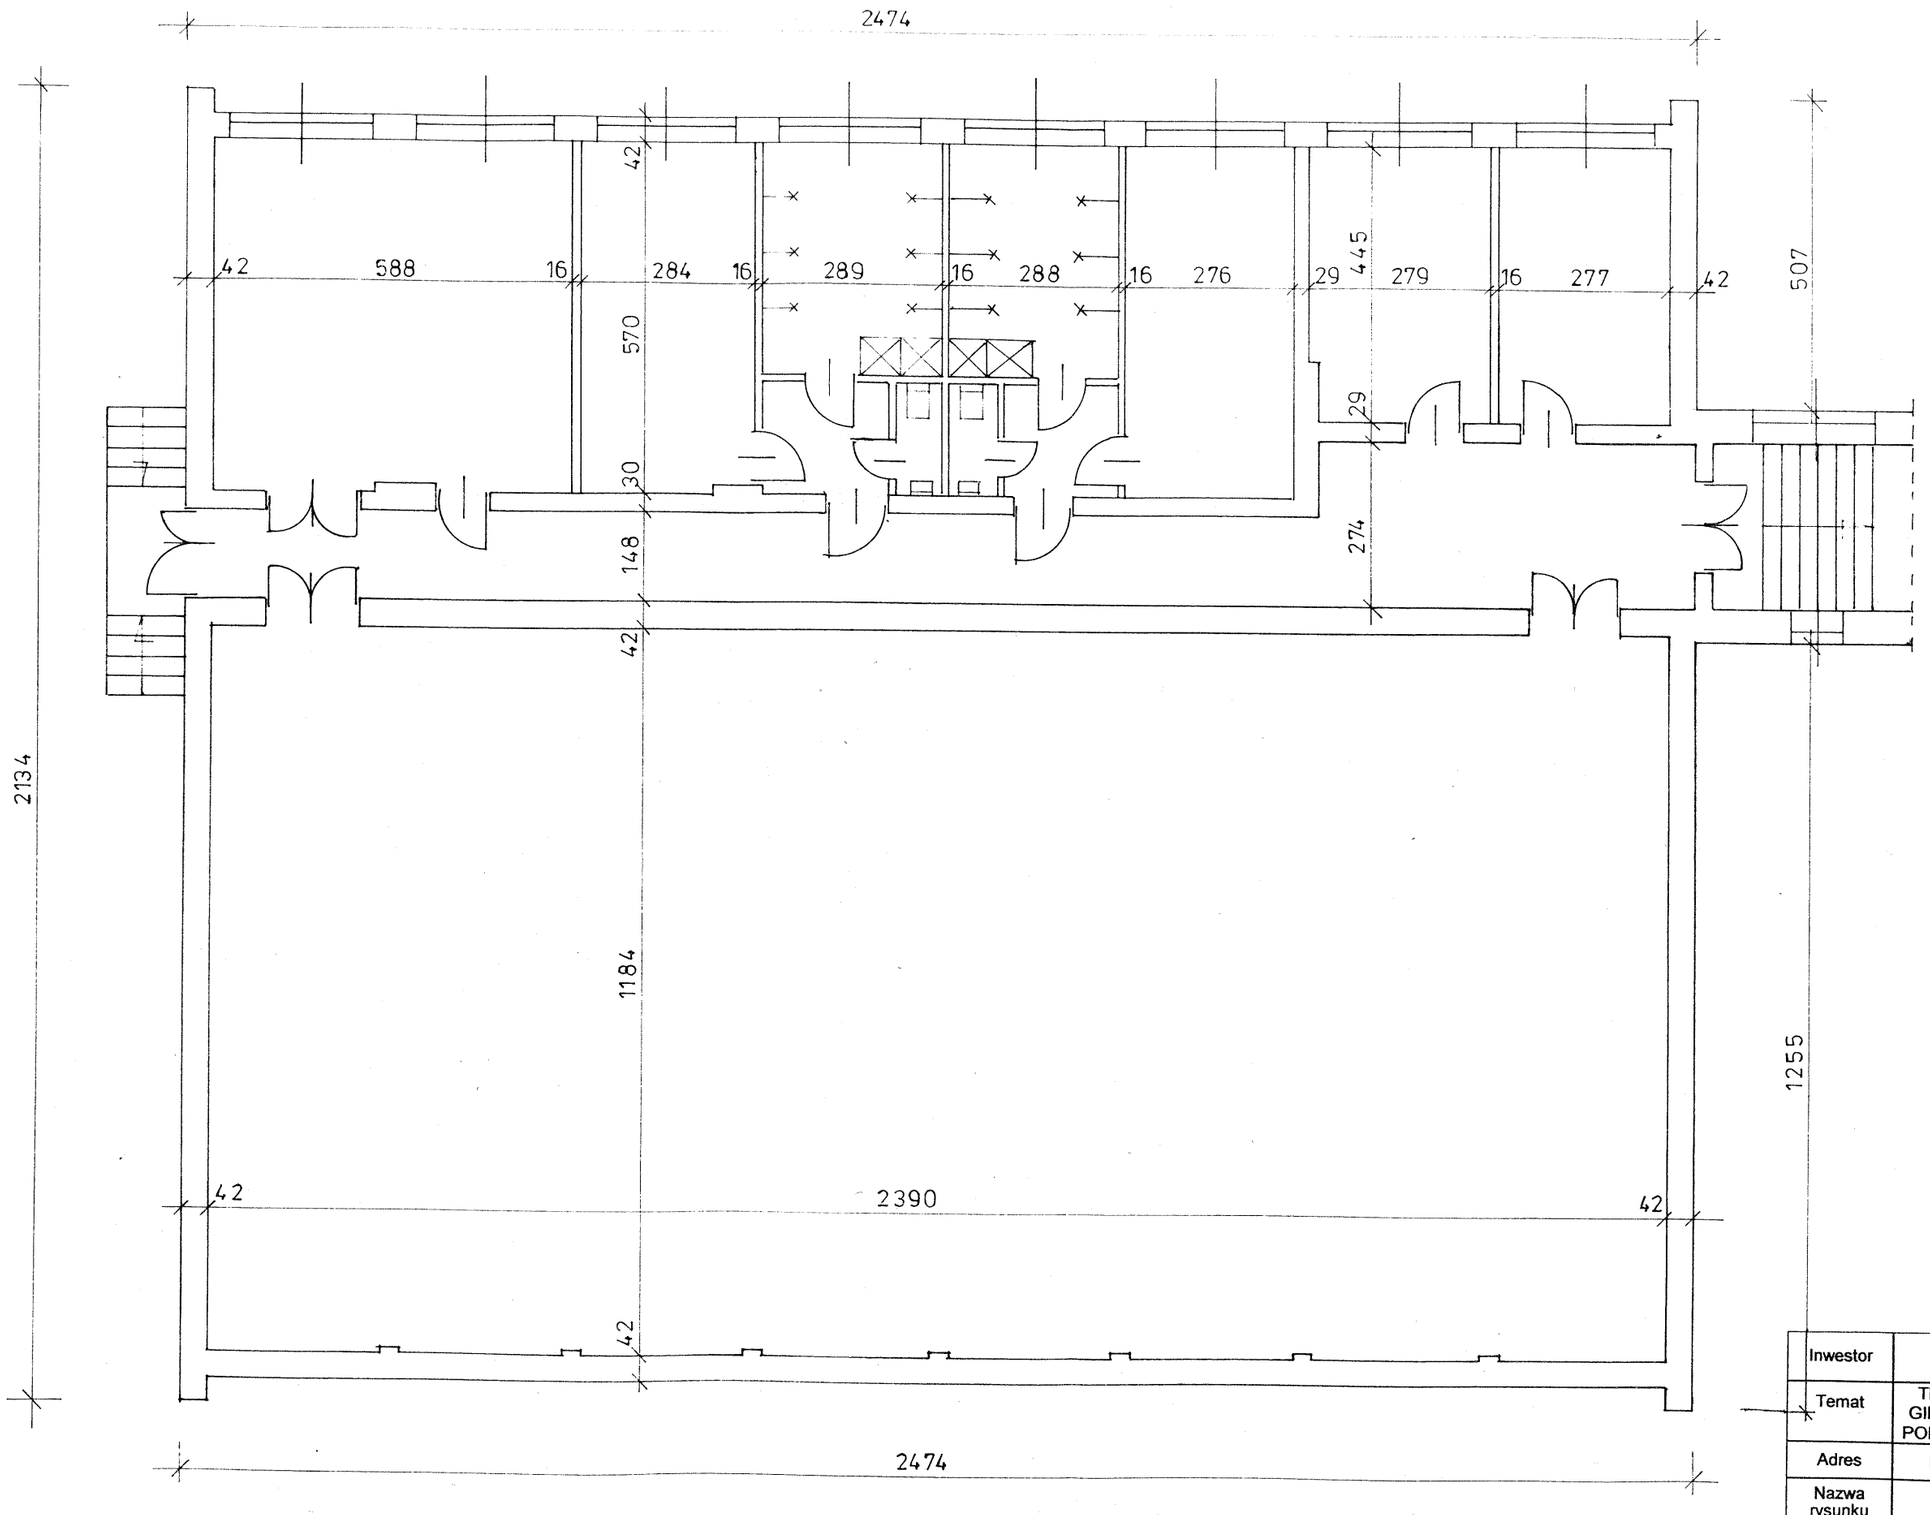

Inwestor	Powiat Poddębicki ul. Łęczycka 16 99-200 Poddębice
Temat	TERMOMODERNIZACJA BUDYNKU SALI GIMNASTYCZNEJ PRZY ZESPOLE SZKÓŁ PONADGIMNAZJALNYCH W PODDĘBICACH
Adres	Poddębice, ul. Polna 13/15 – dz. nr 144/1
Nazwa rysunku	Rzut w poziomie parteru
Projektant prowadzący	inż. Henryk Bugaj
Skala	1 : 100
Opracował	mgr inż. Wacław Dudek
Nr rys.	2
Data oprac.	sierpień 2009 r