


POŁUDNIOWA

Oznaczenia kolorystyki – patrz rys. nr 6

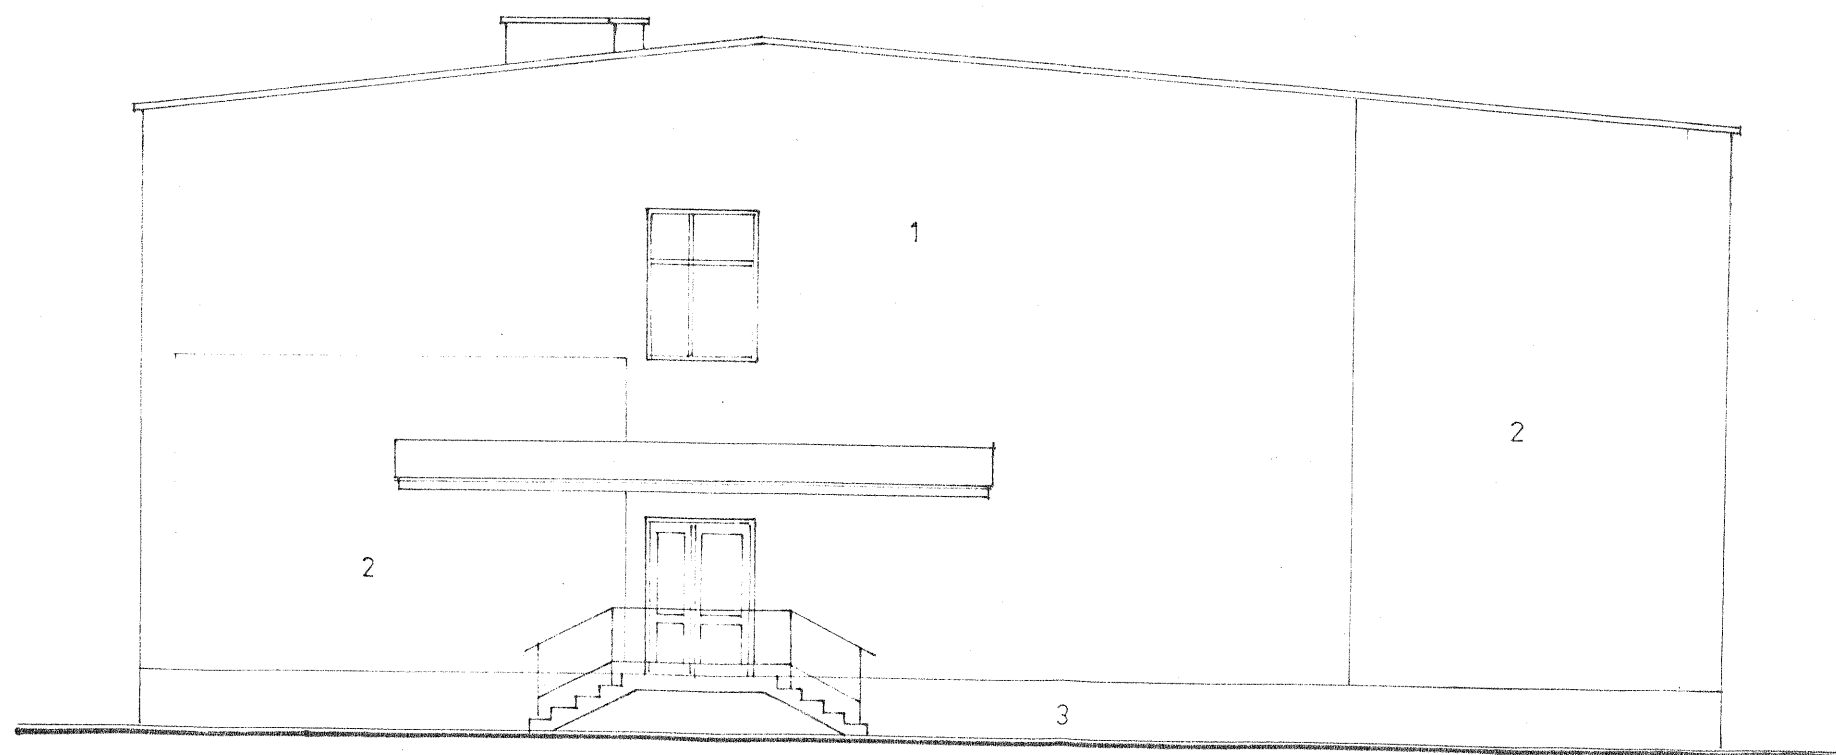

PÓŁNOCNA

Inwestor	Powiat Poddebicki ul. Łęczycka 16 99-200 Poddebice	
Temat	TERMOMODERNIZACJA BUDYNKU SALI GIMNASTYCZNEJ PRZY ZESPOLE SZKÓŁ PONADGIMNAZJALNYCH W PODDEBICACH	
Adres	Poddebice, ul. Polna 13/15 – dz. nr 144/1	
Nazwa rysunku	Elewacja południowa i północna	
Projektant prowadzący	inż. Henryk Bugaj	Skala 1 : 100
Opracował	mgr inż. Wacław Dudek	Nr rys. 7
Data oprac.	sierpień 2009 r	