
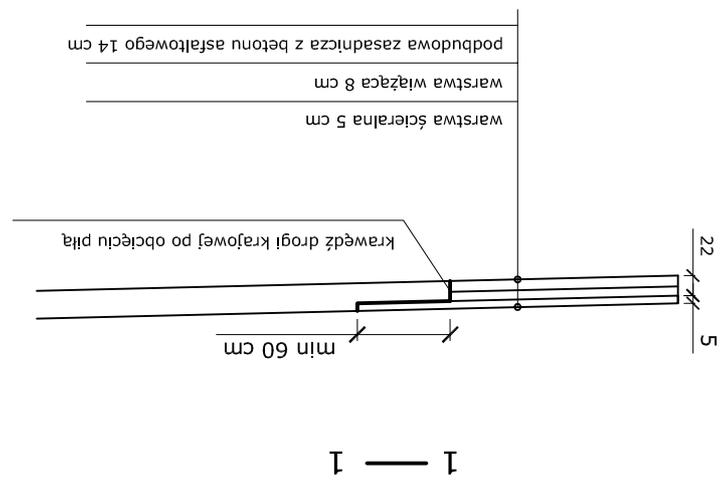


Połączenie warstw bitumicznych  
w skrzyżowaniu z drogą krajową  
Nr 72

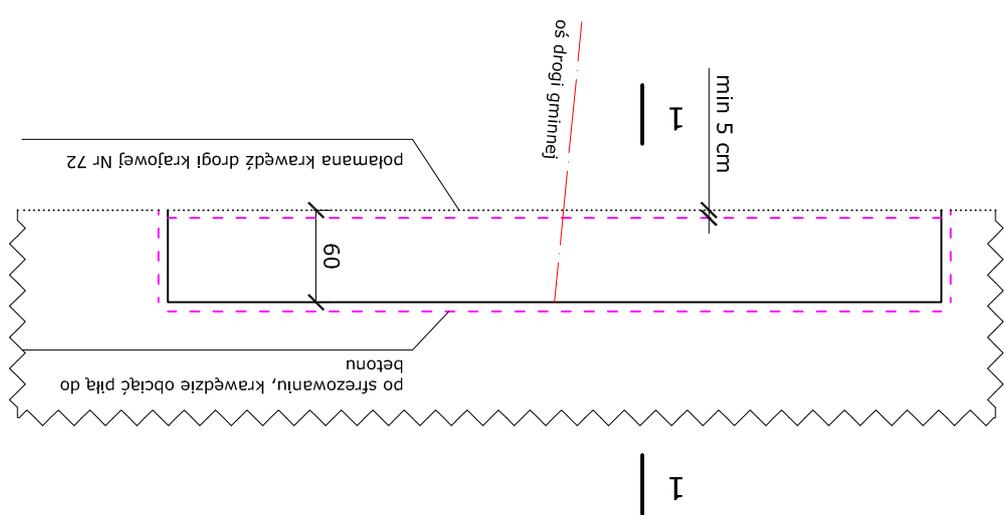

<p><b>FIRMA PROJEKTOWO-WYKONAWCZA</b>                    ul. Piaskowa 39, 95-070 Aleksandrów Łódzki                  tel. 663-746-420, e-mail: linia1@onet.eu</p>		<p>Objekt: Remont drogi powiatowej Nr 3709E na odcinku Panaszew - Cieżków</p>
<p>Inwestor: Satrostwo Powiatowe w Poddębicach ul. Łęczyska 16 99-200 Poddębice</p>	<p>Rysunek: Połączenie warstw bitumicznych</p>	<p>asystent projektanta Jakub Jochca</p>
<p>data : wrzesień 2009</p>	<p>nr rysunku : 3.2</p>	<p>projektowała mgr inż. Anna Andrzejczak upr. bud. 440/84/87</p>
<p>skala 1:50</p>		