


DROGA POWIATOWA W MIEJSCOWOŚCI PANASZEW - CIĘŻKÓW  
 PRZEKRÓJ NORMALNY I KONSTRUKCYJNY  
 KONSTRUKCJA KR2  
 SKALA 1 : 50

1	warstwa ścierna z betonu alifatowego grub. 4 cm AC15 wg PN-EN-13108-1 WT2
2	warstwa wyrównawcza z betonu alifatowego grub. 2 cm AC8W wg PN-EN-13108-1 WT2
4	podbudowa z kruszywa łamanego stabilizowanego mechanicznie 0/31,5 wg PN-S-06102 gr. 8 cm
5	podbudowa z kruszywa łamanego stabilizowanego mechanicznie 0/31,5 wg PN-S-06102 gr. 12 cm
6	istniejące podłoże

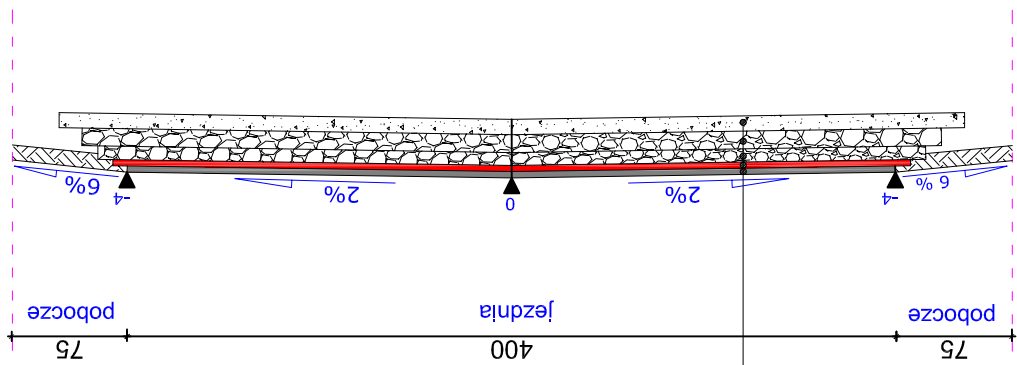

FIRMA PROJEKTOWO-WYKONAWCZA



ul. Piaskowa 39, 95-070 Aleksandrów Łódzki  
 tel. 663-746-420, e-mail: linia1@onet.eu



Obiekt: Remont drogi powiatowej Nr 3709E na odcinku  
 Panaszew - Ciężków

Inwestor: Satrostwo Powiatowe w Poddębicach  
 ul. Łęczyska 16  
 99-200 Poddębice

data : wrzesień 2009

Rysunek: Przekrój poprzeczny - KR2

nr rysunku : 3.0

skala 1:50

projektowała mgr inż. Anna Andrzejczak

upr. bud. 440/84/87

asystent projektanta

Jakub Jochca