


DROGA POWIATOWA W MIEJSCOWOŚCI PANASZEW - CIĘŻKÓW
 PRZEKRÓJ NORMALNY I KONSTRUKCYJNY
 KONSTRUKCJA KR4
 WŁĄCZENIE DO DROGI KRAJOWEJ NR 72
 SKALA 1 : 50

1	warstwa ocieralna z betonu alsfaltowego grub. 5 cm AC15 wg PN-EN-13108-1 WT2
2	warstwa wiążąca z betonu alsfaltowego grub. 8 cm AC16W wg PN-EN-13108-1 WT2
3	podbudowa zasadnicza z betonu asfaltowego grub. 14 cm AC22P wg PN-EN-13108-1 WT2
4	podbudowa z kruszywa łamanego stabilizowanego mechanicznie 0/31,5 wg PN-S-06102 gr. 8 cm
5	podbudowa z kruszywa łamanego stabilizowanego mechanicznie 0/31,5 wg PN-S-06102 gr. 12 cm
6	istniejące podłoże

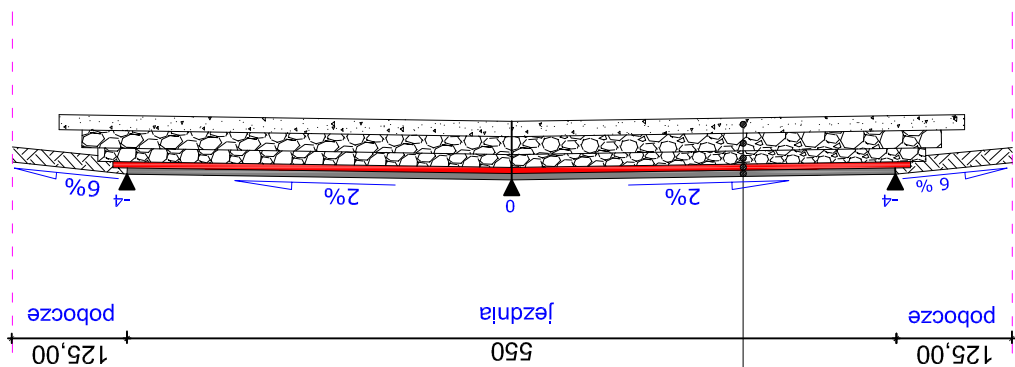

FIRMA PROJEKTOWO-WYKONAWCZA



ul. Piaskowa 39, 95-070 Aleksandrów Łódzki
 tel. 663-746-420, e-mail: linia1@onet.eu



Objekt: Remont drogi powiatowej Nr 3709E na odcinku
 Panaszew - Ciężków

Inwestor: Satrostwo Powiatowe w Poddębicach
 ul. Łęczyszka 16
 99-200 Poddębice

data : wrzesień 2009
 nr rysunku : 3.1

skala 1:50

Rysunek: Przekrój poprzeczny - KR4

projektowała mgr inż. Anna Andrzejczak
 upr. bud. 440/84/87

asystent projektanta

Jakub Jochca