
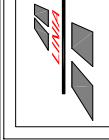


# PRZEKRÓJ POPRZECZNY ZJAZDU

Skala 1:20

5cm	Warstwa ścieralna z betonu asfaltowego
8cm	Warstwa wiążąca z betonu asfaltowego
14cm	Podbudowa zasadnicza z betonu asfaltowego
20cm	Podbudowa z kruszywa łamanego stabilizowanego mechanicznie
	Zasyпка z pospółki
60cm	Rura PEHD Ø60cm

Połączenie nawierzchni wg. rys 3.2

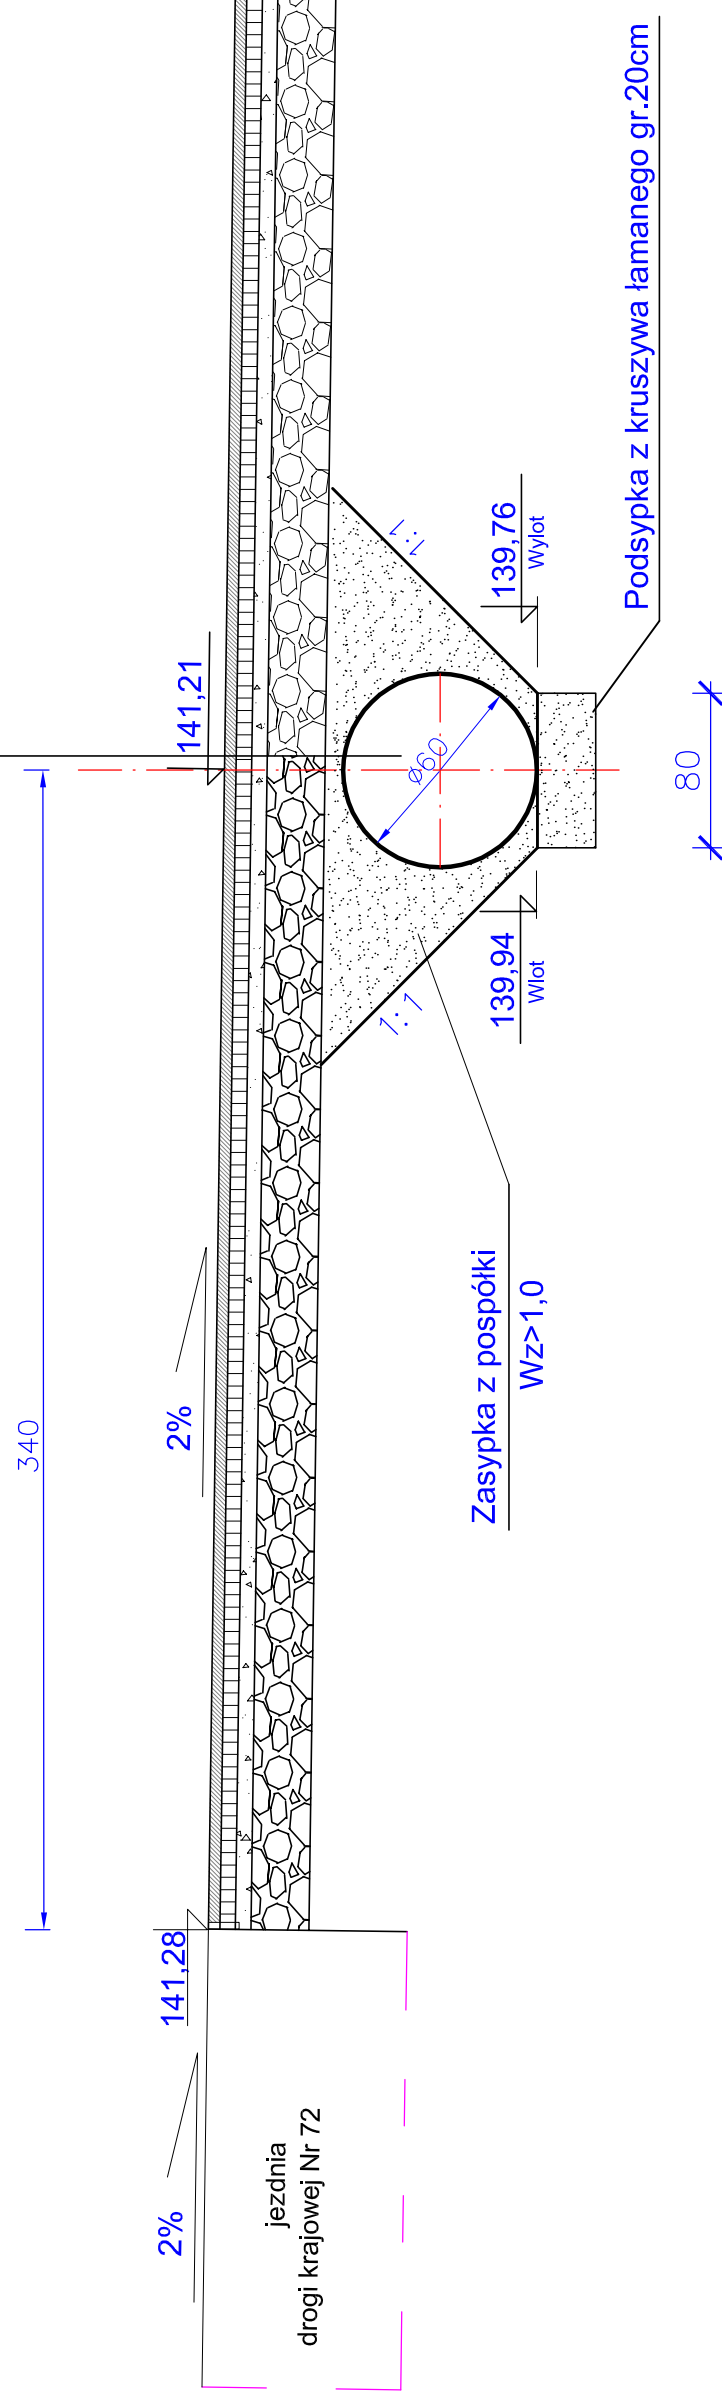

FIRMA PROJEKTOWO-WYKONAWCZA

**LANTE**

ul. Piaskowa 39, 95-070 Aleksandrów Łódzki  
tel. 663-746-420, e-mail: linia1@onet.eu

Obiekt: Remont drogi powiatowej Nr 3709E na odcinku  
Panaszew - Cieżków

Investor: Satrostwo Powiatowe w Poddębicach  
ul. Łęczyska 16  
99-200 Poddębice

data : wrzesień 2009

nr rysunku : 4.0

skala 1:50

Rysunek: Przekrój poprzeczny przepustu pod  
zjazdem z drogi krajowej nr 72

projektowała mgr inż. Anna Andrzejczak  
upr. bud. 440/84/87

asystent projektanta Jakub Jońca