

UCHWAŁA NR ...51/449/12.....
ZARZĄDU POWIATU W PODDĘBICACH
z dnia ...27. lutego...2012 r.....

w sprawie zawarcia z Gminą Poddębice umowy użyczenia Powiatowi Poddębickiemu, części działki nr ewid. 6/2, obręb PGR Góra Bałdrzychowska

Na podstawie art. 32 ust. 2 pkt 3 i 4 ustawy z dnia 5 czerwca 1998r. o samorządzie powiatowym (Dz. U. z 2001r., Nr 142 poz. 1592; z 2002r. Nr 23 poz. 220, Nr 62 poz. 558, Nr 113 poz. 984, Nr 153 poz. 1271, Nr 200 poz. 1688, Nr 214 poz. 1806; z 2003r., Nr 162 poz. 1568; z 2004r. Nr 102 poz. 1055, Nr 167 poz. 1759; z 2007r. Nr 173 poz. 1218; z 2008r. Nr 180 poz. 1111, Nr 223 poz. 1458; z 2009r. Nr 92 poz. 753; z 2010r. Nr 28 poz. 142 i 146, Nr 106 poz. 675; z 2011r. Nr 21 poz. 113, Nr 149 poz. 887, Nr 217 poz. 1281), art. 22 ust. 2 ustawy z dnia 21 marca 1985r. o drogach publicznych (Dz. U. z 2007r. Nr 19 poz. 115, Nr 23 poz. 136, Nr 192 poz. 1381; z 2008r. Nr 54 poz. 326, Nr 218 poz. 1391, Nr 227 poz. 1505; z 2009r. Nr 19 poz. 100 i 101, Nr 86 poz. 720, Nr 168 poz. 1323; z 2010r. Nr 106 poz. 675, Nr 152 poz. 1018, Nr 225 poz. 1466, Nr 225 poz. 1466; z 2011r. Nr 5 poz. 13, Nr 159 poz. 945), Zarząd Powiatu w Poddębicach uchwala, co następuje:


§ 1. 1. Wyraża wolę zawarcia z Gminą Poddębice umowy użyczenia Powiatowi Poddębickiemu, części działki nr ewid. 6/2, obręb PGR Góra Bałdrzychowska.

2. Projekt umowy stanowi załącznik do uchwały.

§ 2. Uchwała wchodzi w życie z dniem podjęcia.

Ryszard Rytter – Przewodniczący Zarządu


.....

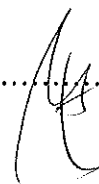

Członkowie Zarządu

Piotr Binder

.....

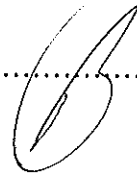


Leszek Chmielecki

.....


Zdzisław Cyganiak

.....

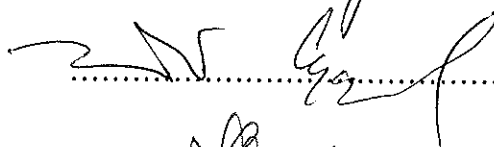

Jerzy Tybura

.....

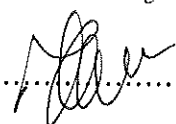

Umowa Użyczenia Nr 5/2012/IGKM/7005

zawarta w dniu 2012 r. pomiędzy:
Gminą Poddębice, ul. Łódzka 17/21, 99-200 Poddębice, reprezentowanym przez:

Piotra Sęczkowskiego – Burmistrza Poddębic
zwaną w dalszej części umowy „użyczającym”,

a

Powiatem Poddębickim w Poddębicach, ul. Łęczycka 16, 99-200 Poddębice
w imieniu którego działa Zarząd Powiatu w Poddębicach reprezentowany przez:

Ryszarda Ryttera – Starostę Poddębickiego

Piotra Bindera – Wicestarostę

zwanym w dalszej części umowy „biorącym w używanie”,

§ 1

Podstawę zawarcia umowy stanowi art. 22 ust. 2 ustawy z dnia 21 marca 1985 roku o drogach publicznych (tekst jednolity Dz. U. z 2007r., Nr 19, poz.115 z późn. zm.).

1. Przedmiotem umowy jest użyczenie przez użyczającego części działki gruntu nr 6/2, położonej w obrębie PGR Góra Bałdrzychowska, określonej w załączniku graficznym, który stanowi załącznik Nr 1 do umowy.
2. Część działki gruntu nr 6/2 w obrębie PGR Góra Bałdrzychowska, zostanie wykorzystana przez biorącego w używanie na prowadzenie robót związanych z remontem drogi powiatowej Nr 3707E Poddębice (ul. Mickiewicza) – Góra Bałdrzychowska – Kałów – Złotniki – Bardzynin – Parzęczew i zjazdu na drogę będącą w zarządzie Gminy Poddębice, a stanowiącą dojazd do miejscowości Góra Bałdrzychowska Kolonia.

§ 2

1. Wymieniona w §1 pkt 2 część działki gruntu zostaje użyczona na okres trwania robót związanych z remontem drogi powiatowej Nr 3707E i zjazdu na drogę będącą w zarządzie Gminy Poddębice, a stanowiącą dojazd do miejscowości Góra Bałdrzychowska Kolonia tj. od dnia podpisania umowy do dnia 10 października 2012r.
2. Roboty można rozpocząć po protokolarnym przekazaniu pasa drogowego.
3. Roboty związane z realizacją zadań określonych w punkcie pierwszym prowadzone będą wyłącznie na koszt własny biorącego w używanie.
4. Za prawidłowe oznakowanie, zgodnie z zatwierdzonym projektem organizacji ruchu i bezpieczeństwo w czasie prowadzonych robót odpowiedzialny jest biorący w używanie.
5. Nie zezwala się na składowanie materiałów i postój sprzętu w pasie drogi poza powierzchnią użyczoną części działki.
6. Biorący w używanie jest obowiązany powiadomić Gminę Poddębice o zakończeniu robót i uporządkowaniu zajmowanego terenu.
7. Gmina Poddębice dokona komisyjnego, protokolarnego odbioru zajmowanego odcinka pasa drogowego w terminie 14 dni od dnia powiadomienia.

§ 3

Umowa może zostać rozwiązana przez użyczającego w przypadku, gdy:

1. Nieruchomość zostanie wykorzystana niezgodnie z przeznaczeniem określonym w umowie.
2. Nieruchomość lub jej część zostanie oddana do korzystania osobom trzecim bez zgody użyczającego.
3. Nie będą wykonywane lub będą nienależycie wykonywane inne warunki umowy.

§ 4

1. Wszelkie zmiany i uzupełnienia mogą być dokonywane wyłącznie w formie aneksu podpisanego przez obie strony.
2. W przypadku uszkodzenia lub pogorszenia przedmiotu użyczenia, biorący w używanie zobowiązany jest do naprawienia powstałej szkody.
3. W sprawach nie uregulowanych niniejszą umową obowiązują postanowienia kodeksu cywilnego oraz przepisy ustawy o drogach publicznych.

§ 5

Umowę sporządzono w dwóch jednoznacznie brzmiących egzemplarzach, po jednym dla każdej ze stron.

Użyczający

Biorący w używanie

Małgorzata Byczyńska
RADCA PRAWNY
ADWOKAT

be umowa formalno-prawna
RADCA PRAWNY
Małgorzata Byczyńska
ADWOKAT

woj. łódzkie

powiat poddębicki

gmina: Poddębice

obr. PGR Góra Bałdrzychowska dz. 6/2

GN.6642.


Data: 27.02.2012

Wydano do celów
opiniotwórczych

Zgodnie z art. 18 ustawy z dn. 17.05.1989r. - Prawo geodezyjne i kartograficzne (t.j. Dz.U. 2000r. Nr 100, poz. 1088, ze zm.) rozpowszechnianie, rozprowadzanie oraz reprodukcje i rozprowadzanie niniejszej mapy wymaga zgody Starosty.

KOPIA MAPY SYTUACYJNO-WYSOKOŚCIOWEJ

skala 1:1000

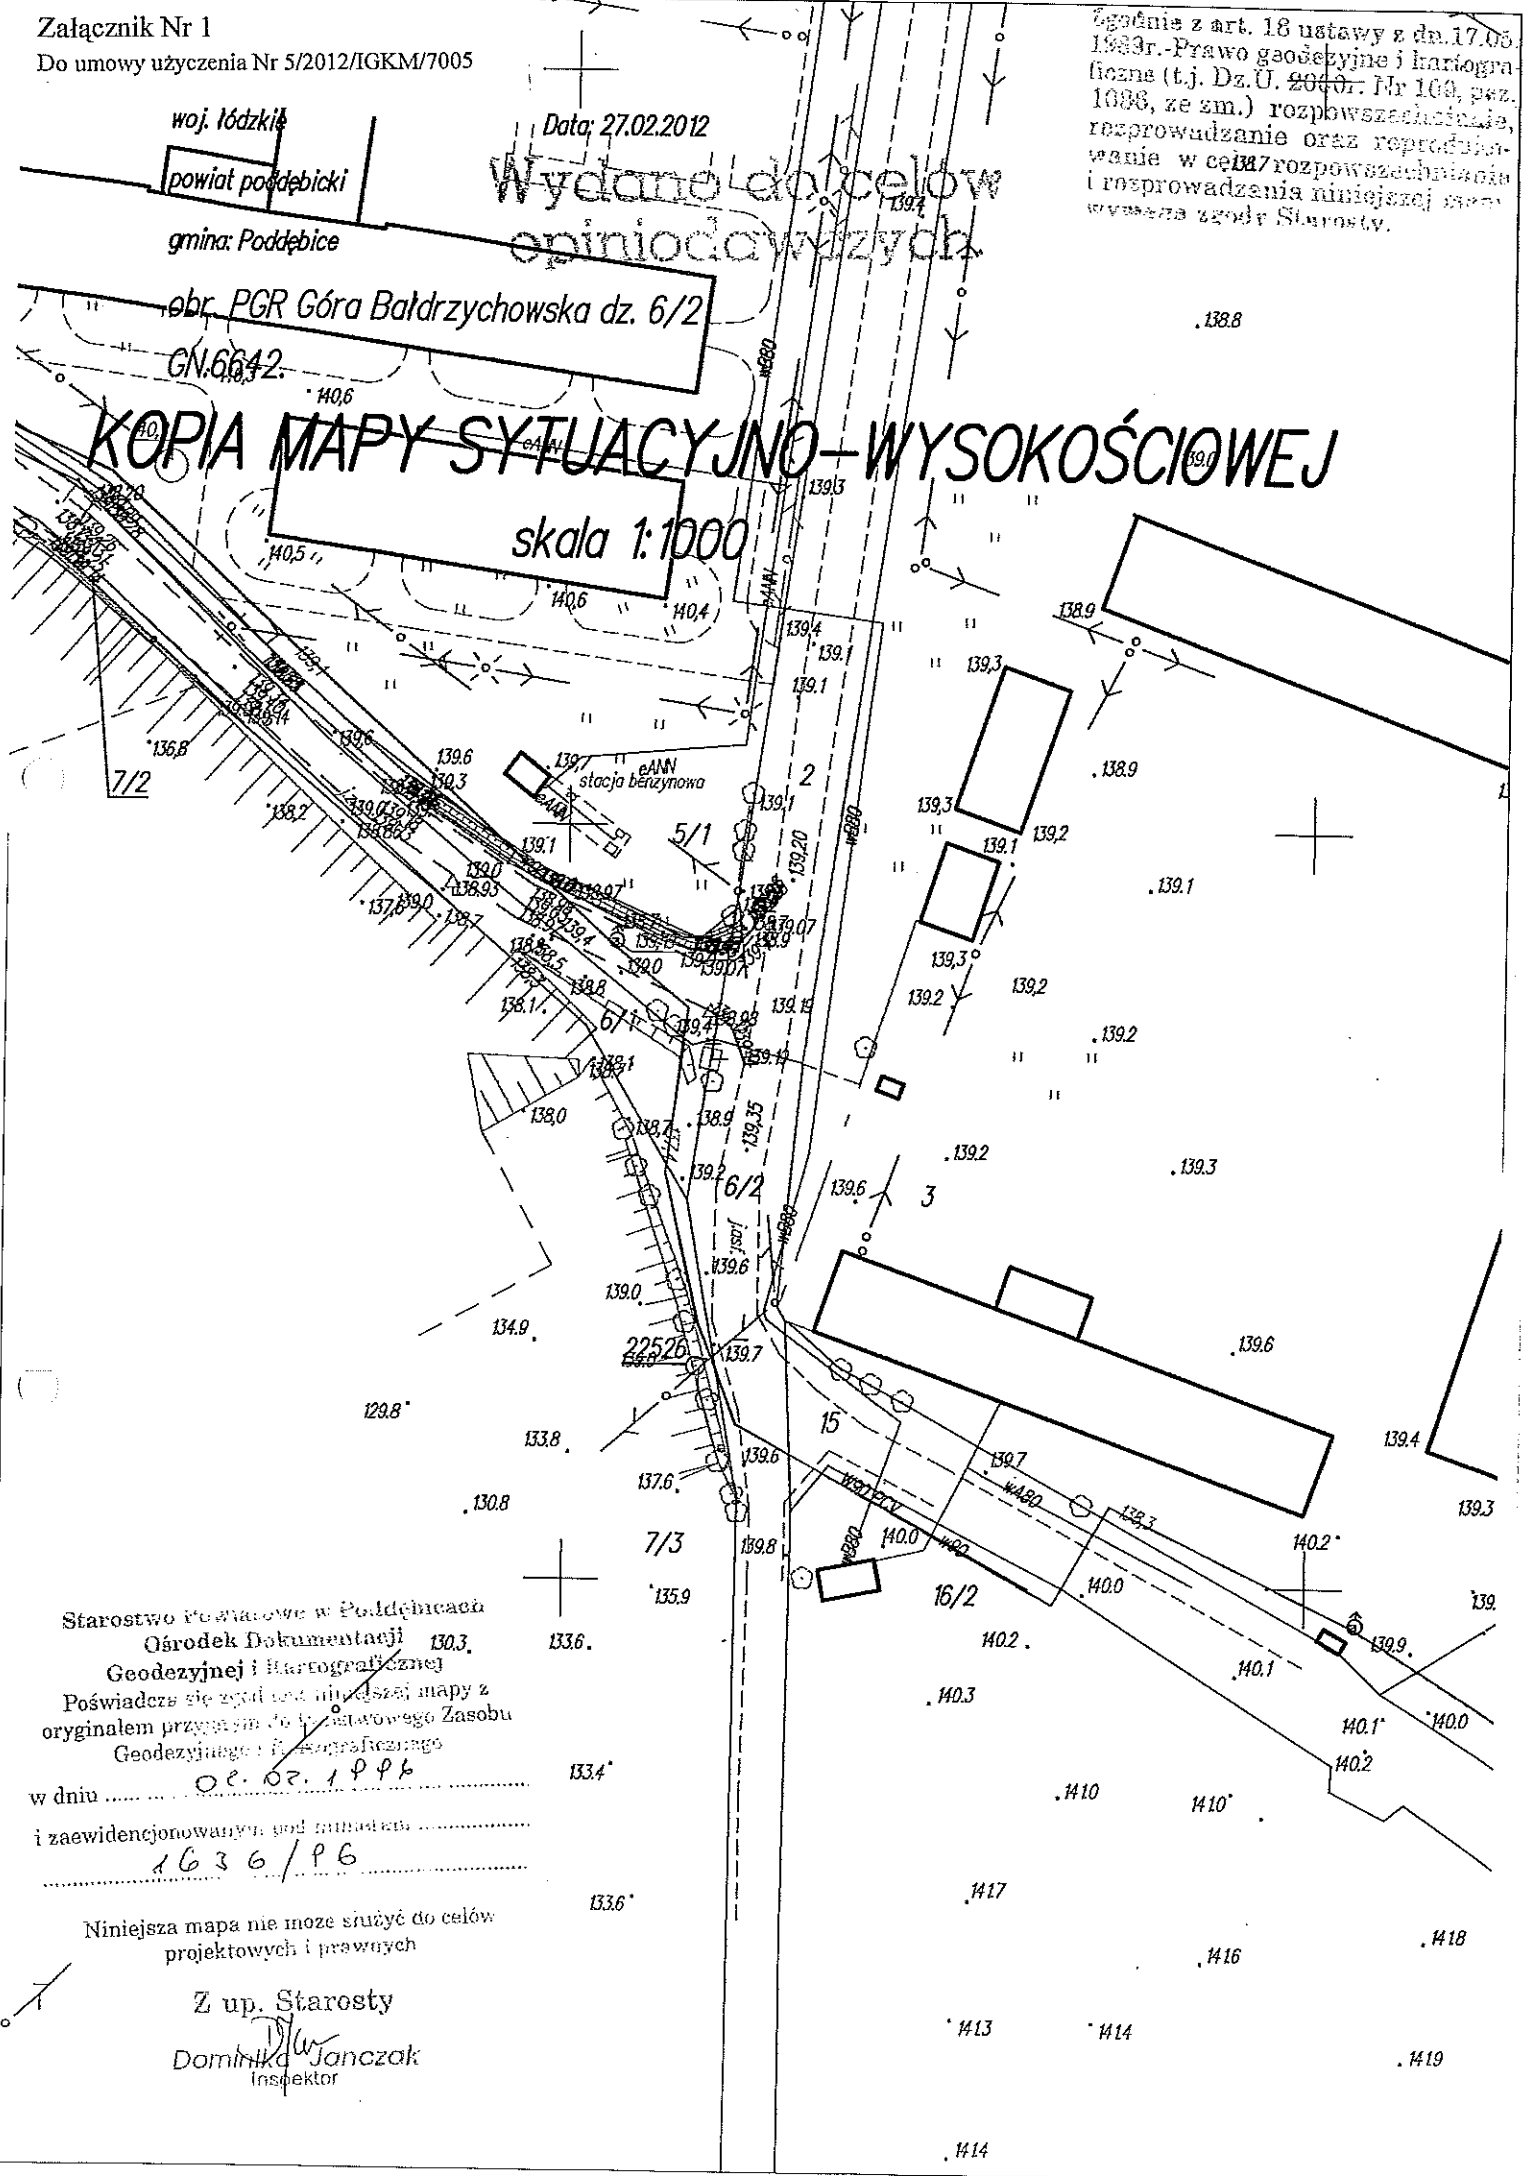

Starostwo Powiatowe w Poddębicach
 Ośrodek Dokumentacji
 Geodezyjnej i Kartograficznej
 Poświadczam się zgodność niniejszej mapy z
 oryginałem przyniesionym do biurowego Zasobu
 Geodezyjnego i Kartograficznego

w dniu 02.02.1996
 i zaewidencjonowanym pod numerem
 1636/96

Niniejsza mapa nie może służyć do celów
 projektowych i prawnych

Z up. Starosty

Dominika Janczak
Inspektor