


Przekrój normalny

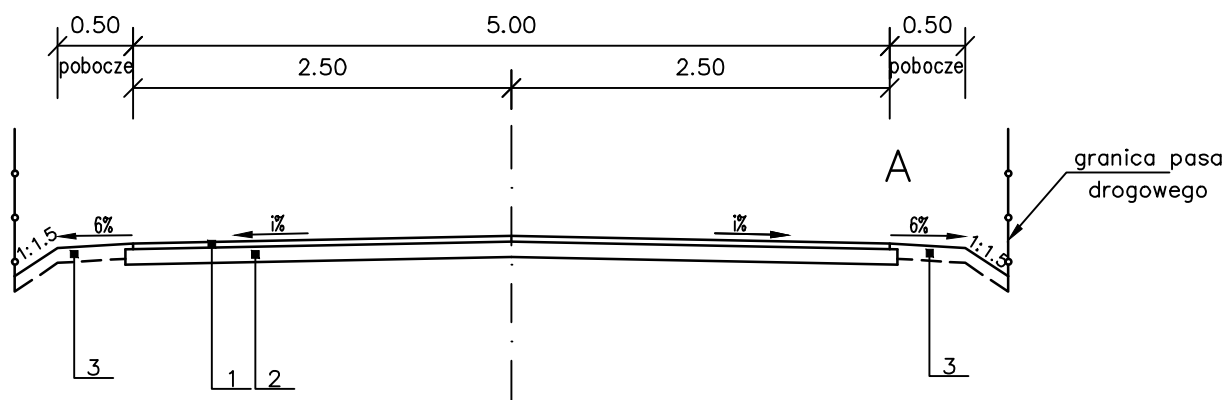

i% - spadki zgodnie z planem sytuacyjnym

1. Nawierzchnia z betonu asfaltowego AC 11S 50/70 gr 4cm
2. Podbudowa z kruszywa łamanego stabilizowanego mechanicznie 0-63mm gr. 10 cm
3. Piasek naturalny - uzupełnienie poboczy gr 10cm

Obiekt: Przebudowa polegająca na modernizacji nawierzchni drogi gminnej w m. Kraczynki - Właziów				
Rysunek: Przekrój normalny				NR 3
	IMIĘ I NAZWISKO	NR UPRAW.	DATA	PODPIS
Projektował	Wiktor Piętka		2012	
Opracował	inż. Rafał Świątek		2012	
Opracował	mgr inż. Grzegorz Kałużny			
BRANŻA Drogowa	STADIUM bud./wyk.	ROK OPRACOWANIA 2012	NR UMOWY	SKALA 1: 50