
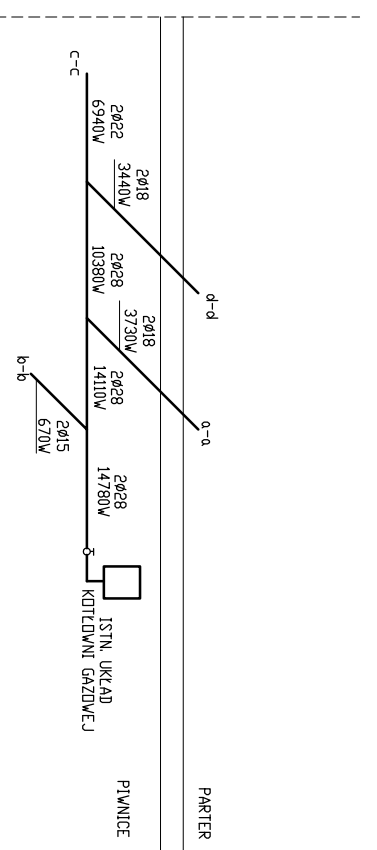
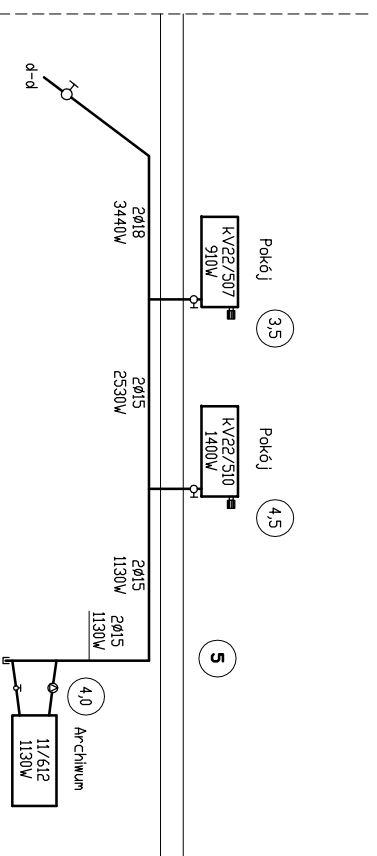


ROZWINIĘCIE INSTALACJI CENTRALNEGO OGRZEWANIA

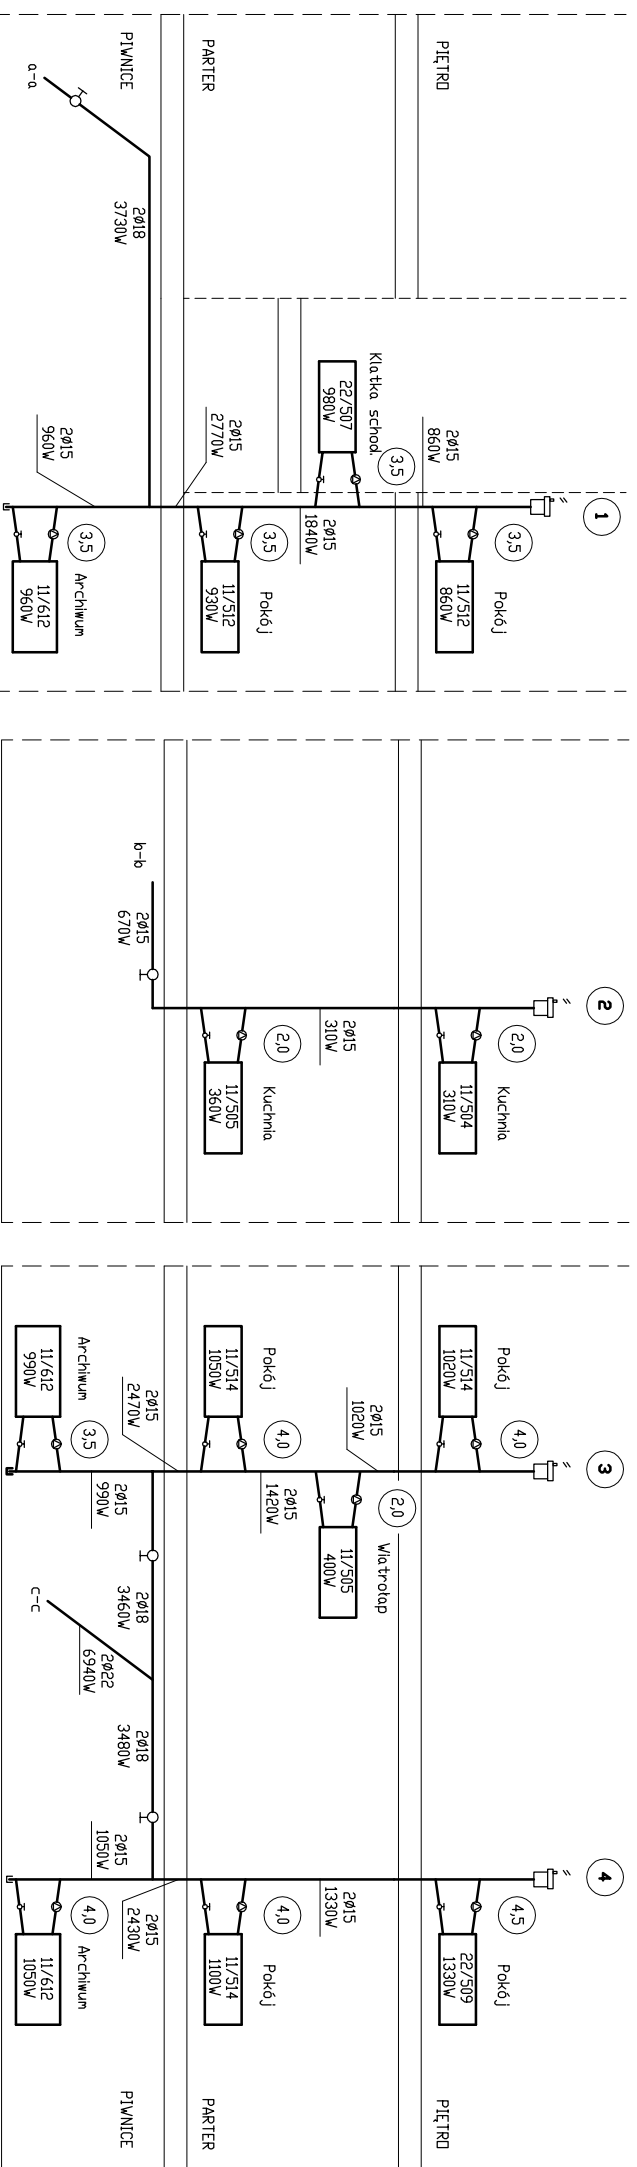

IZAS	Przedsiębiorstwo Usługowo-Produkcyjne 98-200 Sieradz ul. Bohaterów Września 47 tel.(043)8275256
Zadanie :	PRZEBUDOWA I ADAPTACJA BUDYNKU NA SIEDZIBĘ POWIATOWEGO CENTRUM POMOCY RODZINIE DRAZ TOWARZYSZĄCE ROBOTY ZEWNĘTRZNE
Temat :	TERMOODERNIZACJA BUDYNKU WYMIANA INSTALACJI CENTRALNEGO OGRZEWANIA
Adres :	99-200 PODDĘBICE, UL. ŁĘCZYCKA 28 DZ. NR 146
Investor :	STAROSTWO POWIATOWE W PODDĘBICACH
Rysunek :	ROZWINIĘCIE INSTALACJI C.O.
Projektant :	mgr inż. IZABELA DOBEK

nr rys. :
3 ↓

skala :
1:100

skala :
11-2007