

PROJEKT BUDOWLANY

Inwestor: Starostwo Powiatowe w Poddębicach
ul. Łęczycka 16
99-200 Poddębice

Zadanie: Przebudowa i adaptacja budynku na siedzibę Powiatowego Centrum Pomocy Rodzinie oraz towarzyszące roboty zewnętrzne

Temat: Nawierzchnie utwardzone


Adres: Poddębice ul. Łęczycka 28 – dz. nr 146

STAROSTWO POWIATOWE
w Poddębicach
Wydział Budownictwa, Inwestycji
i Zamówień Publicznych
ul. Łęczycka 16, 99-200 Poddębice

Projektant prowadzący:

HENRYK BUGAJ- inż. budownictwa
upr. z art. 362 pr. bud. nr 4137/61
i z § 6 ust. 1 pkt 1 i 2. 57/67
99-200 Poddębice, ul. Południowa 4/17
tel. (043) 678 29 88, 502 707 960

Opracował:


mgr inż. Wacław Dudek
upr. bud. nr 20/Lb/70
Poddębice ul. Grunwaldzka 2/7
tel. 604 141 758

Poddębice, listopad 2007 r

Zawartość opracowania

1. Karta tytułowa	str 1
2. Oświadczenie projektanta	str 2
3. Oświadczenie o prawie do dysponowania nieruchomością na cele budowlane	str 3
4. Opis techniczny projektu	str 4
5. Część rysunkowa	str 5 – 7
- rys 1 - Plan zagospodarowania działki	
- " 2 - Plan sytuacyjny	
- " 3 - Konstrukcja nawierzchni	
6. Plan bezpieczeństwa i ochrony zdrowia	str 8 - 10
7. Zaświadczenia projektantów	str 11 - 12

FAROSTWO POWIATOWE
w Poddębicach
Wydział Budownictwa, Inwestycji
i Zamówień Publicznych
ul. Łęczycka 16, 99-200 Poddębice

Poddębice, listopad 2007 r

OŚWIADCZENIE

Zgodnie z wymogami art. 20 ust. 4 Ustawy z dnia 16.04.2004 r o zmianie Ustawy „Prawo Budowlane” - niniejszym oświadczam, że dokumentacja techniczna obejmująca projekt budowlany „Nawierzchnie utwardzone” w ramach zadania inwestycyjnego pn. „Przebudowa i adaptacja budynku na siedzibę Powiatowego Centrum Pomocy Rodzinie” w Poddębicach przy ul. Łęczyckiej 28 – dz. nr 146

- została wykonana zgodnie z obowiązującymi przepisami oraz zasadami wiedzy budowlanej.

mgr inż. Wacław Dudek
upr. bud. nr 20/Lb/70
Poddębice ul. Grunwaldzka 2/7
tel. 604 141 758

HENRYK BUGAJ- inż. budownictwa
upr. z art. 362 pr. bud. nr 4137/61
i z § 6 ust. 1 pkt 1 i 2, 57/67
99-200 Poddębice, ul. Południowa 4/17
tel. (043) 678 29 88, 502 707 960

STAROSTWO POWIATOWE
w Poddębicach
Wydział Budownictwa, Inwestycji
i Zamówień Publicznych
ul. Łęczycka 16, 99-200 Poddębice

3

**Oświadczenie o posiadanym prawie do dysponowania
nieruchomością na cele budowlane**

Ja, niżej podpisany(a)¹⁾ **ZARZĄD POWIATU W PODDĘBICACH**
(imię i nazwisko osoby ubiegającej się o wydanie pozwolenia na budowę albo osoby umocowanej
do złożenia oświadczenia w imieniu osoby prawnej ubiegającej się o wydanie pozwolenia na
budowę)

legitymujący(a) się
(numer dowodu osobistego lub innego dokumentu stwierdzającego tożsamość i nazwa organu
wydającego)

urodzony(a) W
(data) (miejsce)

zamieszkały(a) **99-200 PODDĘBICE, UL. ŁĘCZYCKA 16**
(adres)

po zapoznaniu się z art. 32 ust. 4 pkt 2 ustawy z dnia 7 lipca 1994 r. - Prawo budowlane
(Dz. U. z 2006 r. Nr 156, poz. 1118, Nr 170, poz. 1217), oświadczam, że posiadam
prawo do dysponowania nieruchomością oznaczoną w ewidencji gruntów i budynków jako
działka(i) nr **146** w obrębie ewidencyjnym **2**
w jednostce ewidencyjnej **MIASTO PODDĘBICE**

na cele budowlane, wynikające z tytułu:

- 1) własności,**
2) współwłasności
(wskazanie współwłaścicieli - imię, nazwisko lub nazwa oraz adres)

oraz zgodę wszystkich współwłaścicieli na wykonywanie robót budowlanych objętych
wnioskiem o pozwolenie na budowę z dnia
3) użytkowania wieczystego
4) trwałego zarządu²⁾
5) ograniczonego prawa rzeczowego²⁾
6) stosunku zobowiązaniowego, przewidującego uprawnienie do wykonywania robót i
obiektów budowlanych²⁾

wynikające z następujących dokumentów potwierdzających powyższe prawo do
dysponowania nieruchomością na cele budowlane³⁾

**Akt Notarialny Rep. A Nr 1207/2007 z dnia 16.05.2007 r., Akt Notarialny Rep. A
Nr 1523/2007 z dnia 14.06.2007 r.**

7)
(inne)

Oświadczam, że posiadam pełnomocnictwo z dnia do reprezentowania
osoby prawnej upoważniające mnie

.....
(nazwa i adres osoby prawnej)

do złożenia oświadczenia o posiadanym prawie do dysponowania nieruchomością na cele
budowlane w imieniu osoby prawnej.

STAROSTWO POWIATOWE
w Poddebicach
Wydział Budownictwa, Inwestycji
i Zamówień Publicznych
ul. Łęczycka 16, 00-200 Poddebice

Pełnomocnictwo przedstawiam w załączeniu.⁴⁾

Świadomy odpowiedzialności karnej za podanie w niniejszym oświadczeniu nieprawdy,
zgodnie z art. 233 Kodeksu karnego, potwierdzam własnoręcznym podpisem prawdziwość
danych zamieszczonych powyżej.

Poddebice, dnia 20 listopada 2007 r.
(miejscowość, data)

.....
Starszy Olsz
(podpis(y))

¹⁾ Jeżeli oświadczenie składa więcej niż jedna osoba, należy wpisać wszystkie osoby składające oświadczenie
oraz ich dane.

²⁾ Należy wskazać właściciela nieruchomości.

³⁾ Należy wskazać dokument, z którego wynika tytuł do dysponowania nieruchomością na cele budowlane.

⁴⁾ Dotyczy wyłącznie osób posiadających pełnomocnictwo do reprezentowania osób prawnych.

OPIS TECHNICZNY

Przedmiotem opracowania jest projekt techniczny nawierzchni utwardzonych na działce nr 146 przy ul. Łęczyckiej 28 w Poddebicach.

Opracowanie dokonane zostało w związku z planowaną realizacją inwestycji polegającej na przystosowaniu działki i znajdującego się na niej budynku na siedzibę biura Powiatowego Centrum Pomocy Rodzinie.

W ramach projektu przewidziano wykonanie:

- drogi dojazdowej
- miejsc parkingowych
- chodników
- płyty betonowej na pojemniki odpadów stałych
- płyty betonowej dla ustawienia platformy dźwigowej dla osób niepełnosprawnych

Przyjęto urządzenie 6 -ciu stanowisk postojowych dla samochodów osobowych – w tym 1 stanowisko dla samochodów osób niepełnosprawnych

Odprowadzenie wody powierzchniowe na przyległe do nawierzchni tereny zieleni.

Konstrukcja nawierzchni

Jezdnia i parkingi

- zagęszczona podsypka z piasku gr. 10 cm
- kostka betonowa „polbruk” gr. 8 cm na podsypce cementowo – piaskowej gr. 7 cm
- krawężniki betonowe proste 12x25 cm

Chodniki

- podsypka z piasku gr. 5 cm
- kostka betonowa „polbruk” gr. 6 cm na podsypce cementowo – piaskowej gr. 3 cm
- obrzeża betonowe 6x20 cm

Płyty betonowe


- grubość 15 cm
- klasa betonu B15
- zbrojenie konstrukcyjne prętami śr. 10 mm ułożonymi krzyżowo co 20 cm

Parametry powierzchniowe:

- Projektowane nawierzchnie jezdni	284,3 m ²	STAROSTWO POWIATOWE
- Projektowane chodniki	44,6 "	w Poddebicach
- Proj. miejsca parkingowe	80,5 "	Wydział Budownictwa, Inwestycji
- Proj. płyty betonowe	9,0 "	i Zamówień Publicznych
		ul. Łęczycka 16, 99-200 Poddebice

mgr inż. Wacław Dudek
upr. bud. nr 20/Lb/70
Poddebice ul. Grunwaldzka 2/7
tel. 604 141 758

HENRYK BUGAJ- inż. budownictwa
upr. z art. 362 pr. bud. nr 4137/61
i z § 6 ust. 1 pkt 1 i 2, 57/67
99-200 Poddebice, ul. Południowa 4/17
tel. (043) 678 29 88, 502 707 960

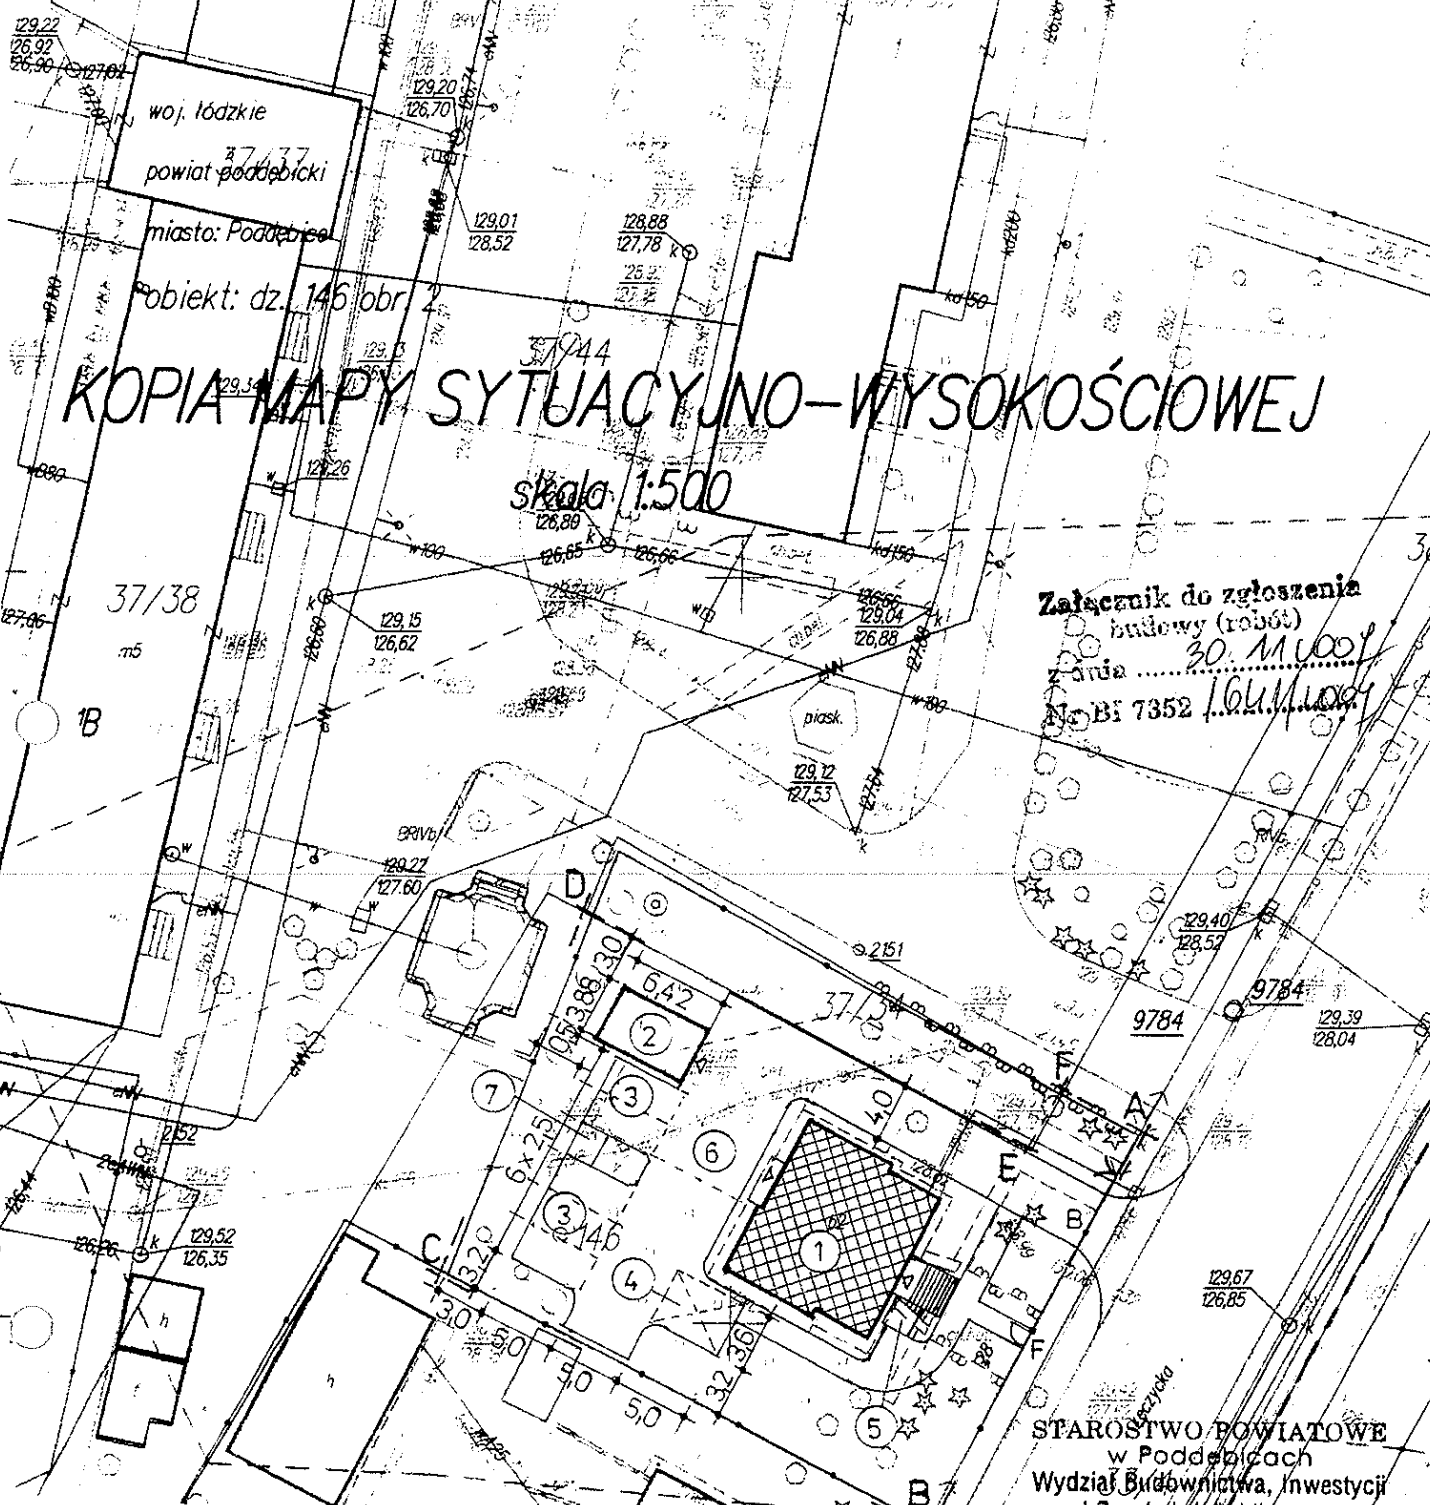

KOPIA MAPY SYTUACYJNO-WYSOKOŚCIOWEJ
 skala 1:500



Załącznik do zgłoszenia
 budowy (robót)
 z dnia 30.11.2009
 No BI 7352 1.6.11.2009

STAROSTWO POWIATOWE
 w Poddebicach
 Wydział Budownictwa, Inwestycji
 i Zamówień Publicznych
 ul. Łęczycka 16, 99-200 Poddebice

LEGENDA

- 1. Istniejący budynek przeznaczony do adaptacji
- 2. Projektowany budynek gospodarczy
- 3. Stanowiska postojowe samochodów osobowych
- 4. Stanowiska postojowe dla osób niepełnosprawnych
- 5. Płyta fundamentowa platformy dla niepełnosprawnych
- 6. Projektowany dojazd utwardzony
- 7. Płyta na pojemniki odpadów stałych
- F Furtka metalowa
- B Brama przesuwna
- A — B Projektowane ogrodzenie frontowe
- — — Istniejące ogrodzenie z siatki
- ABCDEF Granice działek

Inwestor	Starostwo Powiatowe w Poddebicach 99-200 Poddebice ul. Łęczycka 16	
Zadanie inwestycyjne	PRZEBUDOWA I ADAPTACJA BUDYNKU NA SIEDZIBĘ P.C.P.R. ORAZ TOWARZYSZĄCE ROBOTY ZEWNĘTRZNE Poddebice, ul. Łęczycka 28 – dz. nr 146	
Temat opracowania	NAWIERZCHNIE UTWARDZONE	
Nazwa rysunku	Projekt zagospodarowania terenu działki	
Projektant prowadzący	inz. Henryk Bugaj	Nr rys. 1
Opracował	mgr inż. Wacław Dudek	Skala 1:500

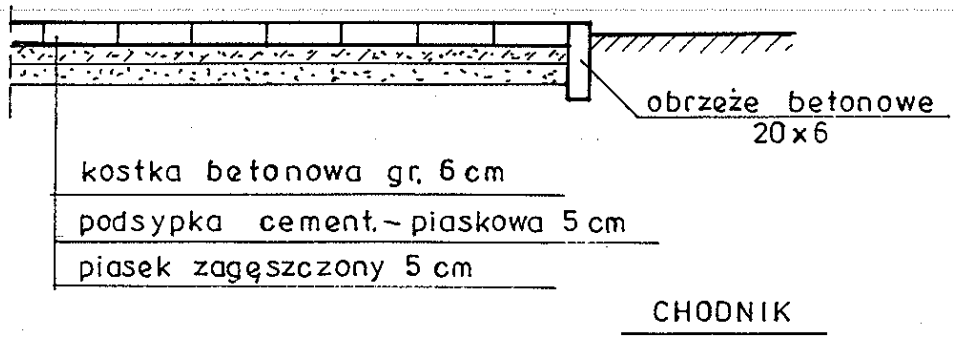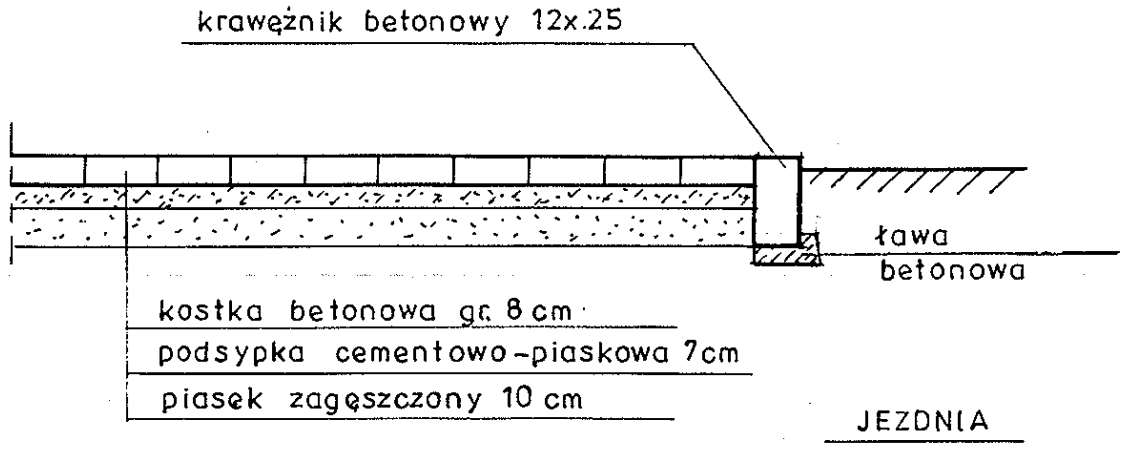

STAROSTWO POWIATOWE
w Poddebicach
Wydział Budownictwa, Inwestycji
i Zamówień Publicznych
ul. Łęczycka 16, 09-200 Poddebice

Inwestor	Starostwo Powiatowe w Poddebicach 99-200 Poddebice ul. Łęczycka 16	
Zadanie inwestycyjne	PRZEBUDOWA I ADAPTACJA BUDYNKU NA SIEDZIBĘ P.C.P.R. ORAZ TOWARZYSZĄCE ROBOTY ZEWNĘTRZNE Poddebice, ul. Łęczycka 28 - dz. nr 146	
Temat opracowania	NAWIERZCHNIE UTWARDZONE	
Nazwa rysunku	Konstrukcja nawierzchni	
Projektant prowadzący	inż. Henryk Bugaj	Nr rys. 3
Opracował	mgr inż. Wacław Dudek	Skala 1:25

PLAN BEZPIECZEŃSTWA I OCHRONY ZDROWIA

Inwestor: Starostwo Powiatowe w Poddebicach
ul. Łęczycka 16
99-200 Poddebice

Zadanie: Przebudowa i adaptacja budynku na siedzibę Powiatowego Centrum Pomocy Rodzinie oraz towarzyszące roboty zewnętrzne

Temat: Nawierzchnie utwardzone


Adres: Poddebice ul. Łęczycka 28 – dz. nr 146

Zawartość:

1. Część opisowa
2. Część rysunkowa – nie występuje, ponieważ:
 - a) nie przewiduje się jednoczesnego zatrudniania więcej niż 30 pracowników
 - b) nie będzie występował żaden z rodzajów robót wymienionych w art. 21a ust. 2 ustawy z dnia 7 lipca 1994 r – Prawo budowlane.

STAROSTWO POWIATOWE
w Poddebicach
Wydział Budownictwa, Inwestycji
i Zamówień Publicznych
ul. Łęczycka 16, 99-200 Poddebice

Opracowanie:

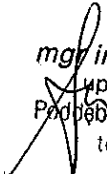
mgr inż. Wacław Dudek
opr. bud. nr 20/Lb/70
Poddebice ul. Grunwaldzka 2/7
tel. 604 141 758

Poddebice, listopad 2007 r

CZEŚĆ OPISOWA

1. Podstawa prawna

Rozporządzenie Ministra Infrastruktury z dnia 27 sierpnia 2002 r w sprawie szczegółowego zakresu i formy planu bezpieczeństwa i ochrony zdrowia oraz szczegółowego zakresu rodzajów robót budowlanych, stwarzających zagrożenia bezpieczeństwa i zdrowia ludzi (D. U. Nr 151 poz. 1256)

Opracowanie dokonane zostało w związku z planowaną realizacją inwestycji polegającej na przebudowie i adaptacji istniejącego budynku położonego na działce nr 146 przy ul. Łęczyckiej 28 w Poddebicach z przystosowaniem do użytkowania w charakterze budynku biurowego Powiatowego Centrum Pomocy Rodzinie.

2. Zakres robót

W ramach planowanej inwestycji zostaną zrealizowane niżej wymienione przedsięwzięcia:

- a) przebudowa i adaptacja istniejącego budynku
- b) termorenowacja budynku z wymianą instalacji c.o.
- c) budowa budynku gospodarczego
- d) budowa utwardzonych dojsć pieszych i dojazdów
- e) wykonanie nowego ogrodzenia frontowego

Niniejsze opracowanie dotyczy p. d) – Budowa dróg i chodników

Rodzaje planowanych do wykonania robót:

- rozbiórka istniejących nawierzchni betonowych
- roboty ziemne - korytowanie
- ustawianie krawężników i obrzeży
- układanie i zagęszczanie podsypki
- układanie kostki betonowej
- wywóz ziemi i gruzu

3. Obiekty istniejące w obrębie prowadzonej inwestycji podlegające adaptacji

Nie występują.

STAROSTWO POWIATOWE
w Poddebicach
Wydział Budownictwa, Inwestycji
i Zamówień Publicznych
ul. Łęczycka 16, 99-200 Poddebice

4. Zagospodarowanie działki

Na terenie działki w rejonie inwestycji nie ma elementów, które mogą stwarzać zagrożenie bezpieczeństwa i zdrowia ludzi.

5. Zagrożenia występujące podczas realizacji inwestycji

Prowadzenie planowanych prac budowlanych stworzy zagrożenia występujące powszechnie w budownictwie, w tym wypadku:

- zagrożenia wynikające z używania narzędzi i sprzętu o napędzie elektrycznym
- zagrożenia występujące przy pracy maszyn do robót ziemnych (koparka, spycharka)


6. Instruktaż pracowników

Wszyscy pracownicy zatrudnieni na budowie winni posiadać:

- ważne świadectwo okresowych badań lekarskich
- zaświadczenie o wstępnym ogólnym przeszkoleniu w zakresie BHP w budownictwie
- instruktaż o zasadach przestrzegania przepisów BHP na stanowisku pracy
- niezbędne ubranie robocze i środki ochrony osobistej

7. Zabezpieczenie placu budowy

Teren budowy należy ogrodzić w sposób uniemożliwiający dostęp osób obcych. W miejscu widocznym umieścić tablicę informacyjną budowy. Miejsca szczególnie niebezpieczne oznakować tablicami z napisami ostrzegawczymi.

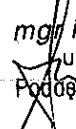
mgr inż. Wacław Dudek
upr. bud. nr 20/Lb/70
Poddębice ul. Grunwaldzka 2/7
tel. 604 141 758

STAROSTWO POWIATOWE
w Poddębicach
Wydział Budownictwa, Inwestycji
i Zamówień Publicznych
ul. Łęczycka 16, 99-200 Poddębice

Lódź, 20 grudnia 2006 r.

ZASWIADCZENIE nr 811

Pan Henryk BUGAJ
 zamieszkały: 99-200 Poddębice
 ul. Południowa 4 m. 17

jest członkiem Łódzkiej Okręgowej Izby Inżynierów Budownictwa
 wpisanym pod numerem ewidencyjnym **ŁOD/BO/0811/02**

i posiada wymagane ubezpieczenie od odpowiedzialności cywilnej za szkody,
 które mogą wyniknąć z związku z wykonywaniem samodzielnych funkcji
 technicznych w budownictwie.

Niniejsze zaświadczenie jest ważne
 od dnia 1 stycznia 2007 r. do 31 grudnia 2007 r.

[Signature]
 dr inż. Andrzej B. NOWAKOWSKI

tel: (042) 632 97 39, faks: (042) 630 56 39
 e-mail: lod@piib.org.pl NIP: 725-18-49-050
 www.lod.piib.org.pl Regon: 473043690

SKA RZECZPOSPOLITA LUDOWA Warszawa, 15 grudnia 1923 r.

wid. upraw. 4127/61

UPRAWNIENIA
 z art. 362 prawa budowlanego

o. BUGAJ Henryk Walenty
 inżynier budownictwa
 urodz. dnia 14 lutego 1923 r. w Głogocach pow. Turzek

- po wykazaniu się posiadaniem kwalifikacji określonych art. 362 rozporządzenia Prez. z dnia 16 lutego 1923 r. o prawie budowlanym i robotowaniu osiedli (Dz. Ustaw z 1939 r. Nr 34, poz. 216) oraz po słożeniu oświadczenia przewidzianego w art. 361 lit. c) tego rozporządzenia, o l i c z y m o j e na podstawie art. 361 wymienionego prawa uprawnienia do:
1. kierowania robotami budowlanymi z wyjątkiem architektonicznego kierowania robotami dotyczącymi budynków zabrykowych, pomników, budynków muzealnych i budynków określonych art. 358 ust. (2) powołanego rozporządzenia,
 2. sporządzenia projektów (planów) robót konstrukcyjnych i instalacyjnych.

PRZEWODNICZĄCY

[Signature]


PREZYDIUM WOJEWODZKIEJ RADY NARODOWEJ Łódź, dnia 20.12.2006 r.
 Wydział Budownictwa, Urbanistyki i Architektury w Łodzi
 Nr ewid. upraw. 52/62

STAROSTWO POWIATOWE w Poddębicach
Wydział Budownictwa, Inwestycji i Zamówień Publicznych

Na podstawie art. 48 ust. 1 pkt. 12 ustawy z dnia 10 września 1962 r. w sprawie kwalifikacji fachowych osób wykonujących funkcje techniczne w budownictwie powołanego (Dz. U. nr 51, poz. 264)
 o. Henryk Walenty B U G A J
 Inżynier budownictwa
 urodzony dnia 14 lutego 1923 r. w Głogocach pow. Turzek

o r z y c z u j e
 w szczególności konstrukcyjno-inżynierskiej w szczególności sporządzania projektów budowlanych konstrukcyjnych wszelkich obiektów budowlanych, projektów instalacji i urządzeń sanitarnych z wyjątkiem skomplikowanych urządzeń i instalacji oraz następujących projektów budowlanych architektonicznych:
 a/ wszelkich obiektów budowlanych inżynierskich zaliczanych do budownictwa powszechnego, b/ obiektów budowlanych o postaci architektonicznej c/ budynków przemysłowych o charakterze wyłącznie produkcyjnym lub składowym. Do kierowania robotami budowlanymi na budowie obiektów budowlanych z wyjątkiem robót obejmujących skomplikowane instalacje i urządzenia sanitarne oraz instalacje i urządzenia elektryczne.

[Signature]
 Starosta Powiatu Poddebickiego

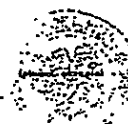

**ŁÓDZKA OKRĘGOWA
IZBA INŻYNIERÓW BUDOWNICTWA**

utworzona 23 marca 2002 roku
jako jednostka organizacyjna Polskiej Izby Inżynierów Budownictwa

Łódź, 14 marca 2007 r.

ZASWIADCZENIE nr 4215

Pan **Wacław DUDEK**

zamieszkały: 99-200 Poddebice

ul. Grunwaldzka 2 m. 7

jest członkiem Łódzkiej Okręgowej Izby Inżynierów Budownictwa
wpisanym pod numerem ewidencyjnym **ŁOD/BO/4215/03**
i posiada wymagane ubezpieczenie od odpowiedzialności cywilnej za szkody,
które mogą wynikać z związku z wykonywaniem samodzielnych funkcji
technicznych w budownictwie.

Niniejsze zaświadczenie jest ważne
od dnia 1 marca 2007 r. do dnia 31 marca 2008 r.

STAROSTWO POWIATOWE
w Poddebicach
Wydział Budownictwa, Inwestycji
i Zamówień Publicznych
Leszycza 16, 99-200 Poddebice

Konto bankowe: NORDEA BANK POLSKA S.A. 11 4011 2310 0000 0000 0722 7622
91-425 Łódź, ul. Północna 39
e-mail: lod@piib.org.pl
www.lod.piib.org.pl
tel: (042) 632 97 39, faks: (042) 630 56 39
NIP: 725-18-49-050
Regon: 473043690

Lublin, dnia 14 kwietnia 1970 r.

PREZYDIUM
WOJEWÓDZKIEJ RADY NARODOWEJ
Wydział Budownictwa
Urbanistyki i Architektury
w LUBLINIE

Nr ewid. uprawn. **20/70**

DUPLIKAT

UPRAWNIENIA BUDOWLANE

Na podstawie art. 18, art. 19 ust. 1 pkt 1 i art. 20 ust. 1 ustawy z dnia 31 stycznia 1961 r. o prawo budowlane (Dz. U. nr 7, poz. 46) oraz § 29 i § 6 ust.1 pkt. 2 rozporządzenia Przewodniczącego Komitetu Budownictwa, Urbanistyki i Architektury z dnia 10 września 1962 r. w sprawie kwalifikacji fachowych osób wykonujących funkcje techniczne w budownictwie powszechnym (Dz. U. nr 53, poz. 266).

Ob. Wacław DUDEK

magister inżynier budownictwa lądowego
urodzony dnia 8 marca 1943 roku – Huta Nowa, powiat Kielce


otrzymuje

w specjalności konstrukcyjno-inżynierskiej

uprawnienia budowlane do kierowania robotami budowlanymi na budowie obiektów budowlanych z wyjątkiem robót obejmujących skomplikowane instalacje i urządzenia sanitarne oraz instalacje i urządzenia elektryczne.

Oryginał decyzji o nadaniu uprawnień budowlanych podpisał Zastępca Kierownika Wydziału – mgr Stanisław Czaczyński. Pieczęć okrągła z Godłem Państwa i napisem w otoku: **PREZYDIUM WOJEWÓDZKIEJ RADY NARODOWEJ w LUBLINIE.**

Duplikat decyzji o nadaniu uprawnień budowlanych wydano na podstawie dokumentów posiadanych w archiwum Lubelskiego Urzędu Wojewódzkiego w Lublinie.
Lublin, dnia 08 maja 2000 r.

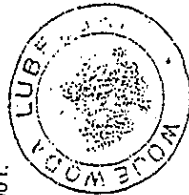

Zup. Wojewody Lubelskiego
mgr inż. Michał Wójcik
Dyrektor
Wydziału Architektury Budownictwa i Urbanistyki