

PROJEKT BUDOWLANY

Inwestor: Starostwo Powiatowe w Poddebicach
ul. Łęczycka 16
99-200 Poddebice

Zadanie: Przebudowa i adaptacja budynku na siedzibę Powiatowego
Centrum Pomocy Rodzinie oraz towarzyszące roboty
zewnętrzne

Temat: Pochylnia dla osób niepełnosprawnych

Adres: Poddebice ul. Łęczycka 28 – dz. nr 146


STAROSTWO POWIATOWE
w Poddebicach
Wydział Budownictwa, Inwestycji
i Zamówień Publicznych
ul. Łęczycka 16, 99-200 Poddebice

Projektant prowadzący:

HENRYK BUGAJ- inż. budownictwa
upr. z art. 362 pr. bud. nr 4137/61
i z § 6 ust. 1 pkt 1 i 2, 57/67
99-200 Poddebice, ul. Południowa 4/17
tel. (043) 678 29 88, 502 707 960



Opracował:


mgr inż. Wacław Dudek
upr. bud. nr 20/Lb/70
Poddebice ul. Grunwaldzka 2/7
tel. 604 141 758

Poddebice, styczeń 2008 r

Zawartość opracowania

	str
1. Karta tytułowa	1
2. Oświadczenie projektantów	2
3. Oświadczenie o prawie do dysponowania nieruchomością	3
4. Opis techniczny projektu	4
5. Część rysunkowa	5 - 7
- rys 1 - Projekt zagospodarowania	
- " 2 - Rysunki konstrukcyjne	
- " 3 - Widok elewacji	
6. Uprawnienia i zaświadczenia projektantów	8 - 9


STAROSTWO POWIATOWE
w Podębicach
Wydział Budownictwa, Inwestycji
i Zamówień Publicznych
ul. Łęczycka 16, 99-200 Podębic


Poddębice, styczeń 2008 r

OŚWIADCZENIE

Zgodnie z wymogami art. 20 ust. 4 Ustawy z dnia 16.04.2004 r o zmianie Ustawy „Prawo Budowlane” - niniejszym oświadczam, że dokumentacja techniczna obejmująca projekt budowlany „**Pochylnia dla osób niepełnosprawnych**” w ramach zadania inwestycyjnego pn. „**Przebudowa i adaptacja budynku na siedzibę Powiatowego Centrum Pomocy Rodzinie**” w Poddębicach przy ul. Łęczyckiej 28 – dz. nr 146

- została wykonana zgodnie z obowiązującymi przepisami oraz zasadami wiedzy budowlanej.

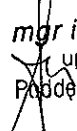
mgr inż. Wacław Dudek
upr. bud. nr 20/Lb/70
Poddębice ul. Grunwaldzka 2/7
tel. 604 141 758

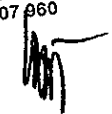
HENRYK BUGAJ- inż. budownictwa
upr. z art. 362 pr. bud. nr 4137/61
i z § 6 ust. 1 pkt 1 i 2. 57/67
99-200 Poddębice, ul. Południowa 4/17
tel. (043) 678 29 88, 502 707 960

STAROSTWO POWIATOWE
w Poddębicach
Wydział Budownictwa, Inwestycji
i Zamówień Publicznych
ul. Łęczycka 16, 99-200 Poddębice

Oświadczenie o posiadanym prawie do dysponowania nieruchomością na cele budowlane

Ja, niżej podpisany(a)¹⁾ **ZARZĄD POWIATU W PODDĘBICACH**
(imię i nazwisko osoby ubiegającej się o wydanie pozwolenia na budowę albo osoby umocowanej do złożenia oświadczenia w imieniu osoby prawnej ubiegającej się o wydanie pozwolenia na budowę)
legitymujący(a) się,
(numer dowodu osobistego lub innego dokumentu stwierdzającego tożsamość i nazwa organu wydającego)

urodzony(a) W
(data) (miejsce)

zamieszkały(a) **99-200 PODDĘBICE, UL. ŁĘCZYCKA 16**
(adres)

po zapoznaniu się z art. 32 ust. 4 pkt 2 ustawy z dnia 7 lipca 1994 r. - Prawo budowlane (Dz. U. z 2006 r. Nr 156, poz. 1118, Nr 170, poz. 1217), oświadczam, że posiadam prawo do dysponowania nieruchomością oznaczoną w ewidencji gruntów i budynków jako działka(i) nr **146** w obrębie ewidencyjnym **2** w jednostce ewidencyjnej **MIASTO PODDĘBICE**

na cele budowlane, wynikające z tytułu:

- 1) **własności,**
- 2) współwłasności,
(wskazanie współwłaścicieli - imię, nazwisko lub nazwa oraz adres)

oraz zgodę wszystkich współwłaścicieli na wykonywanie robót budowlanych objętych wnioskiem o pozwolenie na budowę z dnia,
3) użytkowania wieczystego,
4) trwałego zarządu²⁾,
5) ograniczonego prawa rzeczowego²⁾,
6) stosunku zobowiązaniowego, przewidującego uprawnienie do wykonywania robót i obiektów budowlanych²⁾

wynikające z następujących dokumentów potwierdzających powyższe prawo do dysponowania nieruchomością na cele budowlane³⁾

Akt Notarialny Rep. A Nr 1207/2007 z dnia 16.05.2007 r., Akt Notarialny Rep. A Nr 1523/2007 z dnia 14.06.2007 r.

7)
(inne)

Oświadczam, że posiadam pełnomocnictwo z dnia do reprezentowania osoby prawnej upoważniające mnie
(nazwa i adres osoby prawnej)

do złożenia oświadczenia o posiadanym prawie do dysponowania nieruchomością na cele budowlane w imieniu osoby prawnej.

Pełnomocnictwo przedstawiam w załączeniu.⁴⁾

Świadomy odpowiedzialności karnej za podanie w niniejszym oświadczeniu nieprawdy, zgodnie z art. 233 Kodeksu karnego, potwierdzam własnoręcznym podpisem prawdziwość danych zamieszczonych powyżej.

Poddębice, dnia 20 listopada 2007 r.
(miejscowość, data)

STAROSTWO POWIATOWE
w Poddębicach
Wydział Budownictwa, Inwestycji i Zarządzania Nieruchomościami
ul. Łęczycka 16, 99-200 Poddębice

.....
(podpis(y))

¹⁾ Jeżeli oświadczenie składa więcej niż jedna osoba, należy wpisać wszystkie osoby składające oświadczenie oraz ich dane.

²⁾ Należy wskazać właściciela nieruchomości.

³⁾ Należy wskazać dokument, z którego wynika tytuł do dysponowania nieruchomością na cele budowlane.

⁴⁾ Dotyczy wyłącznie osób posiadających pełnomocnictwo do reprezentowania osób prawnych.

OPIS TECHNICZNY

1. Przedmiot i podstawy opracowania

Przedmiotem opracowania jest projekt techniczny pochylni dla osób niepełnosprawnych zlokalizowanej na działce nr 146 przy ul. Łęczyckiej 28 w Poddebicach.

Opracowanie dokonane zostało w związku z planowaną realizacją inwestycji polegającej na przystosowaniu działki i znajdującego się na niej budynku na siedzibę biura Powiatowego Centrum Pomocy Rodzinie.

Podstawę opracowania stanowią:

1. Rozporządzenie Ministra Infrastruktury z dnia 12 kwietnia 2002 r w sprawie warunków technicznych, jakim powinny odpowiadać budynki i ich usytuowanie (Dz.U nr 75/2002 poz. 690 – zmiana w Dz.U. nr 109/2004 poz. 1155).
2. Rozporządzenie Ministra Infrastruktury z dnia 3 lipca 2003 r w sprawie szczegółowego zakresu i formy projektu budowlanego
3. Uzgodnienia dotyczące rozwiązań funkcjonalnych i materiałowych dokonane z inwestorem.

2. Opis projektowanych rozwiązań

Projektowana pochylnia usytuowana została przy ścianie frontowej budynku z wjazdem na podest wejściowych schodów zewnętrznych.

Fundamenty pochylni betonowe o szer. 25 cm posadowione na głębokości 60 cm poniżej terenu. Zbrojenie fundamentów wieńcem z 4-ch prętów śr. 10 mm ze stali żebrowanej.

Ściany fundamentowe murowane z bloczków betonowych. Powierzchnie zewnętrzne ścian wyprawić tynkiem mozaikowym – tak, jak cokół budynku.

Płyta pochylni żelbetowa gr. 8 cm zbrojona poprzecznie prętami ze stali gładkiej śr. 6 mm co 12 cm.

Balustrady z rur stalowych śr. 32 i 40 mm z chromoniklową powłoką galwaniczną. Naroża pochwyty balustrad wyokraglone kolanami hamburskimi w Poddebicach

Jezdnie i spoczniki pochylni wyłożyć płytkami gres, o fakturze antypoślizgowej.

mgr inż. Wacław Dudek
upr. bud. nr 20/Lb/70
Poddebice ul. Grunwaldzka 2/7
tel. 604 141 758

STAROSTWA POWIATOWE
Wydział Budownictwa, Inwestycji
i Zamówień Publicznych
ul. Łęczycka 16, 99-200 Poddebice
HENRYK BUGAJ- inż. budownictwa
upr. z art. 362 pr. bud. nr 4137/61
i z § 6 ust. 1 pkt 1 i 2, 57/67
99-200 Poddebice, ul. Południowa 4/17
tel. (043) 678 29 88, 502 707 960


Zapiniowano pod względem zgodności z przepisami bezpieczeństwa i higieny pracy oraz wymaganiami ergonomii:

- 1) bez zastrzeżeń
- 2) z zastrzeżeniami wymienionymi w załączonej opinii

L.p. opinii: 02/08 mgr inż. Jerzy Graczyk
 Rzecznik do spraw bezpieczeństwa i higieny pracy nr upr. GIP 059/98 w grupach 1.1, 1.2,
 ul. Aleksandrów t. ul. Bieleńska 17 tel. 712-29-03

Data: 12.01.2008

KOPIA MAPY SYTUACYJNO-WYSOKOŚCIOWEJ
 skala 1:500

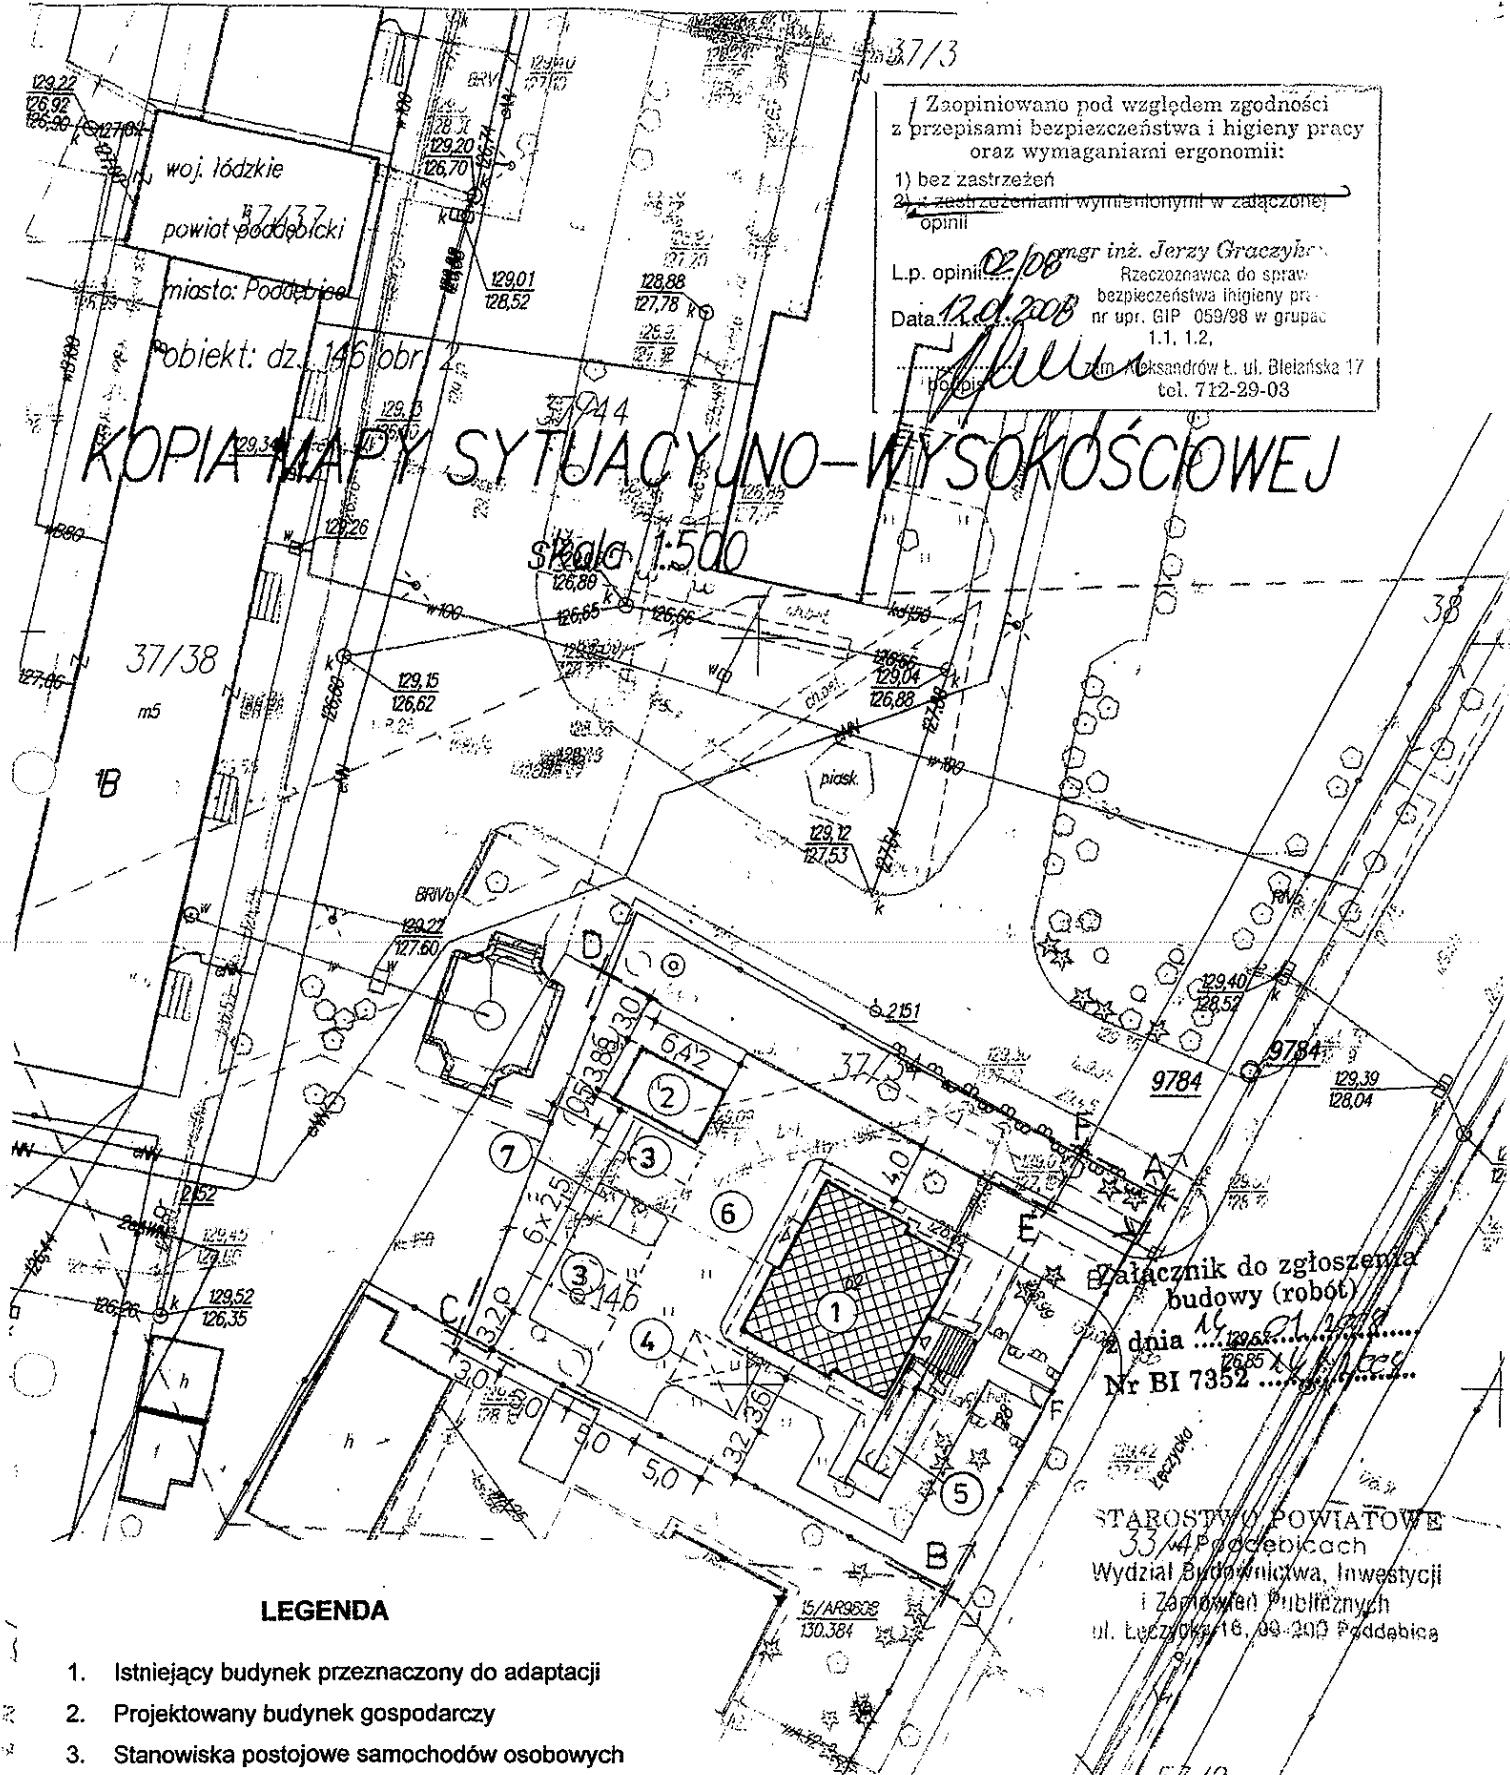

LEGENDA

- 1. Istniejący budynek przeznaczony do adaptacji
- 2. Projektowany budynek gospodarczy
- 3. Stanowiska postojowe samochodów osobowych
- 4. Stanowisko postojowe dla osób niepełnosprawnych
- 5. Pochylnia dla osób niepełnosprawnych
- 6. Projektowany dojazd utwardzony
- 7. Płyta na pojemniki odpadów stałych
- Z Projektowany zjazd z ul. Łęczyskiej
- F Furtka metalowa
- B Brama przesuwna
- A — B Projektowane ogrodzenie frontowe
- Istniejące ogrodzenie z siatki
- ARC/DF Granice działek

Załącznik do zgłoszenia
 budowy (robót)
 dnia 14.01.2008
 Nr BI 7352

STAROSTWO POWIATOWE
 33/4 Poddębicach
 Wydział Budownictwa, Inwestycji
 i Zamówień Publicznych
 ul. Łęczyska 16, 99-200 Poddębice

Investor	Starostwo Powiatowe w Poddębicach 99-200 Poddębice ul. Łęczyska 16	
Zadanie inwestycyjne	PRZEBUDOWA I ADAPTACJA BUDYNKU NA SIEDZIBĘ P.C.P.R. ORAZ TOWARZYSZĄCE ROBOTY ZEWNĘTRZNE Poddębice, ul. Łęczyska 28 – dz. nr 146	
Temat opracowania	POCHYLNIA DLA NIEPEŁNOSPRAWNYCH	
Nazwa rysunku	Projekt zagospodarowania terenu działki	
Projektant prowadzący	inż. Henryk Bugaj	Nr rys. 1
Opracował	mgr inż. Wacław Dudek	Skala 1:500

**ŁÓDZKA OKRĘGOWA
IZBA INŻYNIERÓW BUDOWNICTWA**

Utworzona 23 marca 2002 roku
jako jednostka organizacyjna Polskiej Izby Inżynierów Budownictwa

Łódź, 14 marca 2007 r.

ZASWIADCZENIE nr 4215

Pan **Wacław DUDEK**

zamieszkały: 99-200 Poddębice

ul. Grunwaldzka 2 m. 7

jest członkiem Łódzkiej Okręgowej Izby Inżynierów Budownictwa
wpisanym pod numerem ewidencyjnym **ŁOD/BO/4215/03**

i posiada wymagane ubezpieczenie od odpowiedzialności cywilnej za szkody,
które mogą wynikać w związku z wykonywaniem samodzielnych funkcji
technicznych w budownictwie.

Niniejsze zaświadczenie jest ważne

od dnia 14 marca 2007 r. do 29 lutego 2008 r.

STAROSTWO POWIATOWE
w Poddębicach
Wydział Budownictwa, Inwestycji
i Zastępca Burmistrza Publicznych
Urzędów 99-200 Poddębice

PRZEWODNICZĄCY
Rady Łódzkiej Okręgowej
Izby Inżynierów Budownictwa

dr inż. Andrzej B. NOWAKOWSKI

Konto bankowe: NORDEA BANK POLSKA SA 81 1440 1231 0000 0000 0222 7622
91-425 Łódź, ul. Północna 39
e-mail: lod@piib.org.pl
www.lod.piib.org.pl
tel: (042) 632 97 39, faks: (042) 630 56 39
NIP: 725-18-49-050
Regon: 473043690

Lublin, dnia 14 kwietnia 1970 r.

**PREZYDIUM
WOJEWÓDZKIEJ RADY NARODOWEJ**
Wydział Budownictwa
Urbanistyki i Architektury
w LUBLINIE

Nr ewid. uprawn. 20170

DUPLIKAT

UPRAWNIENIA BUDOWLANE

Na podstawie art. 18, art. 19 ust. 1 pkt 1 i art. 20 ust. 1 ustawy z dnia 31 stycznia 1961 r. –
prawo budowlane (Dz. U. nr 7, poz. 46) oraz § 29 i § 6 ust. 1 pkt. 2 rozporządzenia
Przewodniczącego Komitetu Budownictwa, Urbanistyki i Architektury z dnia 10 września
1962 r. w sprawie kwalifikacji fachowych osób wykonujących funkcje techniczne w
budownictwie powszechnym (Dz. U. nr 53, poz. 266).

Ob. Wacław DUDEK


magister inżynier budownictwa lądowego
urodzony dnia 8 marca 1943 roku – Huta Nowa, powiat Kielce
otrzymuje

w specjalności konstrukcyjno-inżynierskiej

uprawnienia budowlane do kierowania robotami budowlanymi na budowie obiektów
budowlanych z wyjątkiem robót obejmujących skomplikowane instalacje i urządzenia
sanitarne oraz instalacje i urządzenia elektryczne.

Original decyzji o nadaniu uprawnień budowlanych podpisał Zastępca Kierownika
Wydziału – mgr Stanisław Czaczyński. Pieczęć okrągła z Godłem Państwa i napisem w
otoku: **PREZYDIUM WOJEWÓDZKIEJ RADY NARODOWEJ w LUBLINIE**.

Duplikat decyzji o nadaniu uprawnień budowlanych wydano na podstawie
dokumentów posiadanych w archiwum Lubelskiego Urzędu Wojewódzkiego w Lublinie.
Lublin, dnia 08 maja 2000 r.

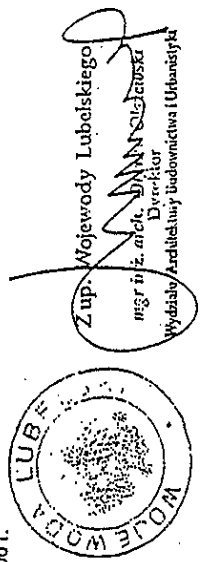

**ŁÓDZKA OKRĘGOWA
IZBA INŻYNIERÓW BUDOWNICTWA**

utworzona 23 marca 2002 roku
jako jednostka organizacyjna Polskiej Izby Inżynierów Budownictwa

Łódź, 7 grudnia 2007 r.

ZASWIADCZENIE nr 811

Pan Henryk BUGAJ
zamieszkały: 99-200 Poddębice
ul. Południowa 4 m. 17

jest członkiem Łódzkiej Okręgowej Izby Inżynierów Budownictwa

wpisanym pod numerem ewidencyjnym **ŁOD/BO/0811/02**

i posiada wymagane ubezpieczenie od odpowiedzialności cywilnej za szkody,
które mogą wyniknąć w związku z wykonywaniem samodzielnych funkcji
technicznych w budownictwie.

Niniejsze zaświadczenie jest ważne

od dnia 1 stycznia 2008 r. do 31 grudnia 2008 r.

PRZEWODNICZĄCY
Rady Łódzkiej Okręgowej
Izby Inżynierów Budownictwa

dr inż. Andrzej B. NOWAKOWSKI

91-425 Łódź, ul. Północna 39
e-mail: lod@piib.org.pl

tel: (042) 632 97 39, faks: (042) 630 56 39
NIP: 725-18-49-050

OLSKA RZECZPOSPOLITA LUDOWA
Warszawa, dn. 15 grudnia 2007 r.

nr ewid. upraw. 1137/61

UPRAWNIENIA

z art. 362 prawa budowlanego

Ob. BUGAJ Henryk
inżynier budownictwa
urodz. dn. 14 lutego 1923 r. w Czapkach pow. Turzek

po wykazaniu się posiadaniem kwalifikacji określonych art. 362 rozporządzenia Prez. z dnia 16 lutego 1928 r. o prawie budowlanym i robotach osiedli (Dz. Ustaw z 1929 r. Nr 34, poz. 216) oraz po złożeniu egzaminu przewidzianego w art. 361 § 4 c) tego rozporządzenia, a t r z y m a j e na podstawie art. 367 wymienionego prawa uprawnienia do:

- kierowania robotami budowlanymi z wyjątkiem architektonicznego kierowania robotami dotyczącymi budynków sakralnych, pomników, budynków muzealnych i budynków określonych art. 358 ust. 2) powyższego rozporządzenia,
- sporządzania projektów (planów) robót konstrukcyjnych i instalacyjnych.

PRZEWODNICZĄCY

inż. *[Podpis]*

PREZYDIUM
WOJEWODZKIEJ RADY NARODOWEJ
Wydział Budownictwa, Urbanistyki i Architektury
w Łódzi
Nr ewid. upraw. 1137/61

STAROSTWO POWIATOWE
w Poddębicach
Wydział Budownictwa, Inwestycji
i Zamówień Publicznych
ul. Łęczyńska 16, 99-200 Poddębice


UPRAWNIENIA BUDOWLANE

Na podstawie art. 15 art. 17 ust. 1 pkt. 1 i art. 20 ust. 1 ustawy z dnia 21 stycznia 1961 r. - prawo budowlane (Dz. U. nr 7, poz. 46) oraz § 20 i § 6 ust. 1 pkt. 112 rozporządzenia Prezydenta Rzeczypospolitej Budowlanego, Urbanistyki i Architektury z dnia 16 lutego 1928 roku w sprawie kwalifikacji fachowych osób wykonujących funkcje techniczne w budownictwie poszczególnych (Dz. U. nr 31, poz. 264)

ob. Henryk Bugaj B U G A J
Inżynier budownictwa
urodzony dn. 14 lutego 1923 r. w Czapkach pow. Turzek

o b e j m i e
w szczególności konstrukcyjno-inżynierskiej
uprawnienia budowlane do sporządzania projektów budowlano-konstrukcyjnych wszelkich obiektów budowlanych, projektów instalacji i urządzeń sanitarnych z wyjątkiem skomplikowanych urządzeń i cji oraz następujących projektów budowlanych architektonicznych a/ wszelkich obiektów budowlanych inżynierskich należących donictwa poszczególnego, b/ obiektów budowlanych o prostej architekturze c/ budynków przemysłowych o charakterze wyłącznie produkcyjnym składowym. Do kierowania robotami budowlanymi na budowie obiektów budowlanych z wyjątkiem robót obejmujących skomplikowane instalacje i urządzenia sanitarne oraz instalacje i urządzenia elektryczne.

PREZYDIUM
Rady Łódzkiej Okręgowej
Izby Inżynierów Budownictwa
ul. Północna 39
91-425 Łódź
tel: (042) 632 97 39
faks: (042) 630 56 39
NIP: 725-18-49-050
e-mail: lod@piib.org.pl

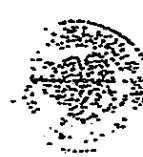

Derownik Wydziału
Andrzej B. Nowakowski
nr ewid. upraw. 1137/61