


OZNACZENIA

- A**
 - pokrycie z papy asfaltowej
 - szlichta cementowa
 - żużel granulowany
 - strop Kleina
 - tynk cement. wap. gładki
- B**
 - klepka dębowa
 - szlichta wyrównawcza
 - strop Kleina
 - tynk cement. wap. gładki
- C**
 - płytki ceramiczne
 - szlichta cementowa
 - strop Kleina
 - tynk cement. wap. gładki
- D**
 - płytki pcv
 - szlichta cementowa
 - podłoże betonowe

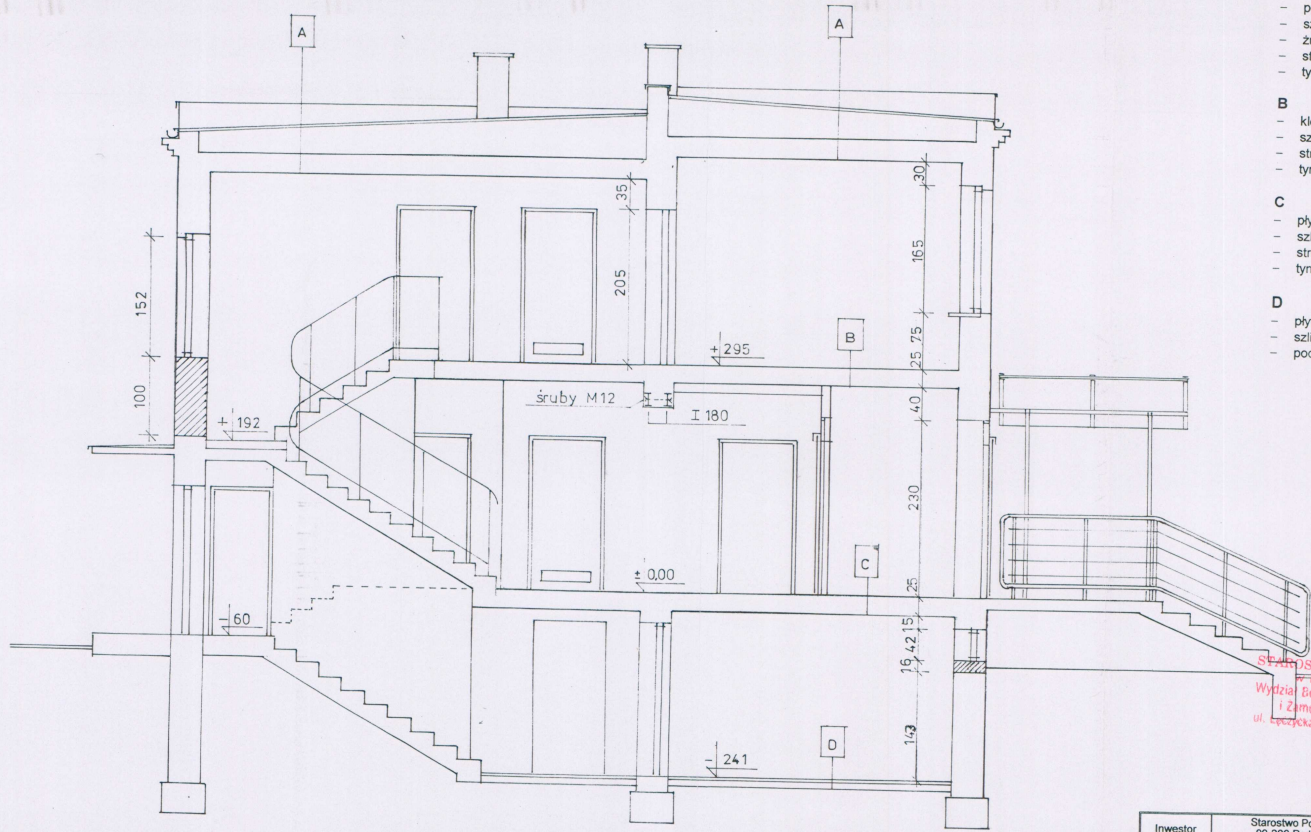

STAROSTWO POWIATOWE
w Poddebicach
Wydział Budownictwa, Inwestycji
i Ziemowier Publicznych
ul. Łęczyska 16, 99-200 Poddebice

Inwestor	Starostwo Powiatowe w Poddebicach 99-200 Poddebice ul. Łęczyska 16	
Zadanie inwestycyjne	PRZEBUDOWA I ADAPTACJA BUDYNKU NA SIEDZIBĘ P.C.P.R. ORAZ TOWARZYSZĄCE ROBOTY ZEWNĘTRZNE Poddebice, ul. Łęczyska 28 - dz. nr 146	
Temat opracowania	PRZEBUDOWA I ADAPTACJA BUDYNKU	
Nazwa rysunku	Przekrój poprzeczny	
Projektant prowadzący	inż. Henryk Bugaj	Nr rys. 6
Opracował	mgr inż. Wacław Dudek	Skala 1:50