


województwo: łódzkie  
powiat: poddębicki  
gmina: Dalików  
miejscowość: Huta Bardzyńska

Załącznik graficzny  
do decyzji  
znak: GN.6853.3.2017  
z dnia 05.10.2017r.

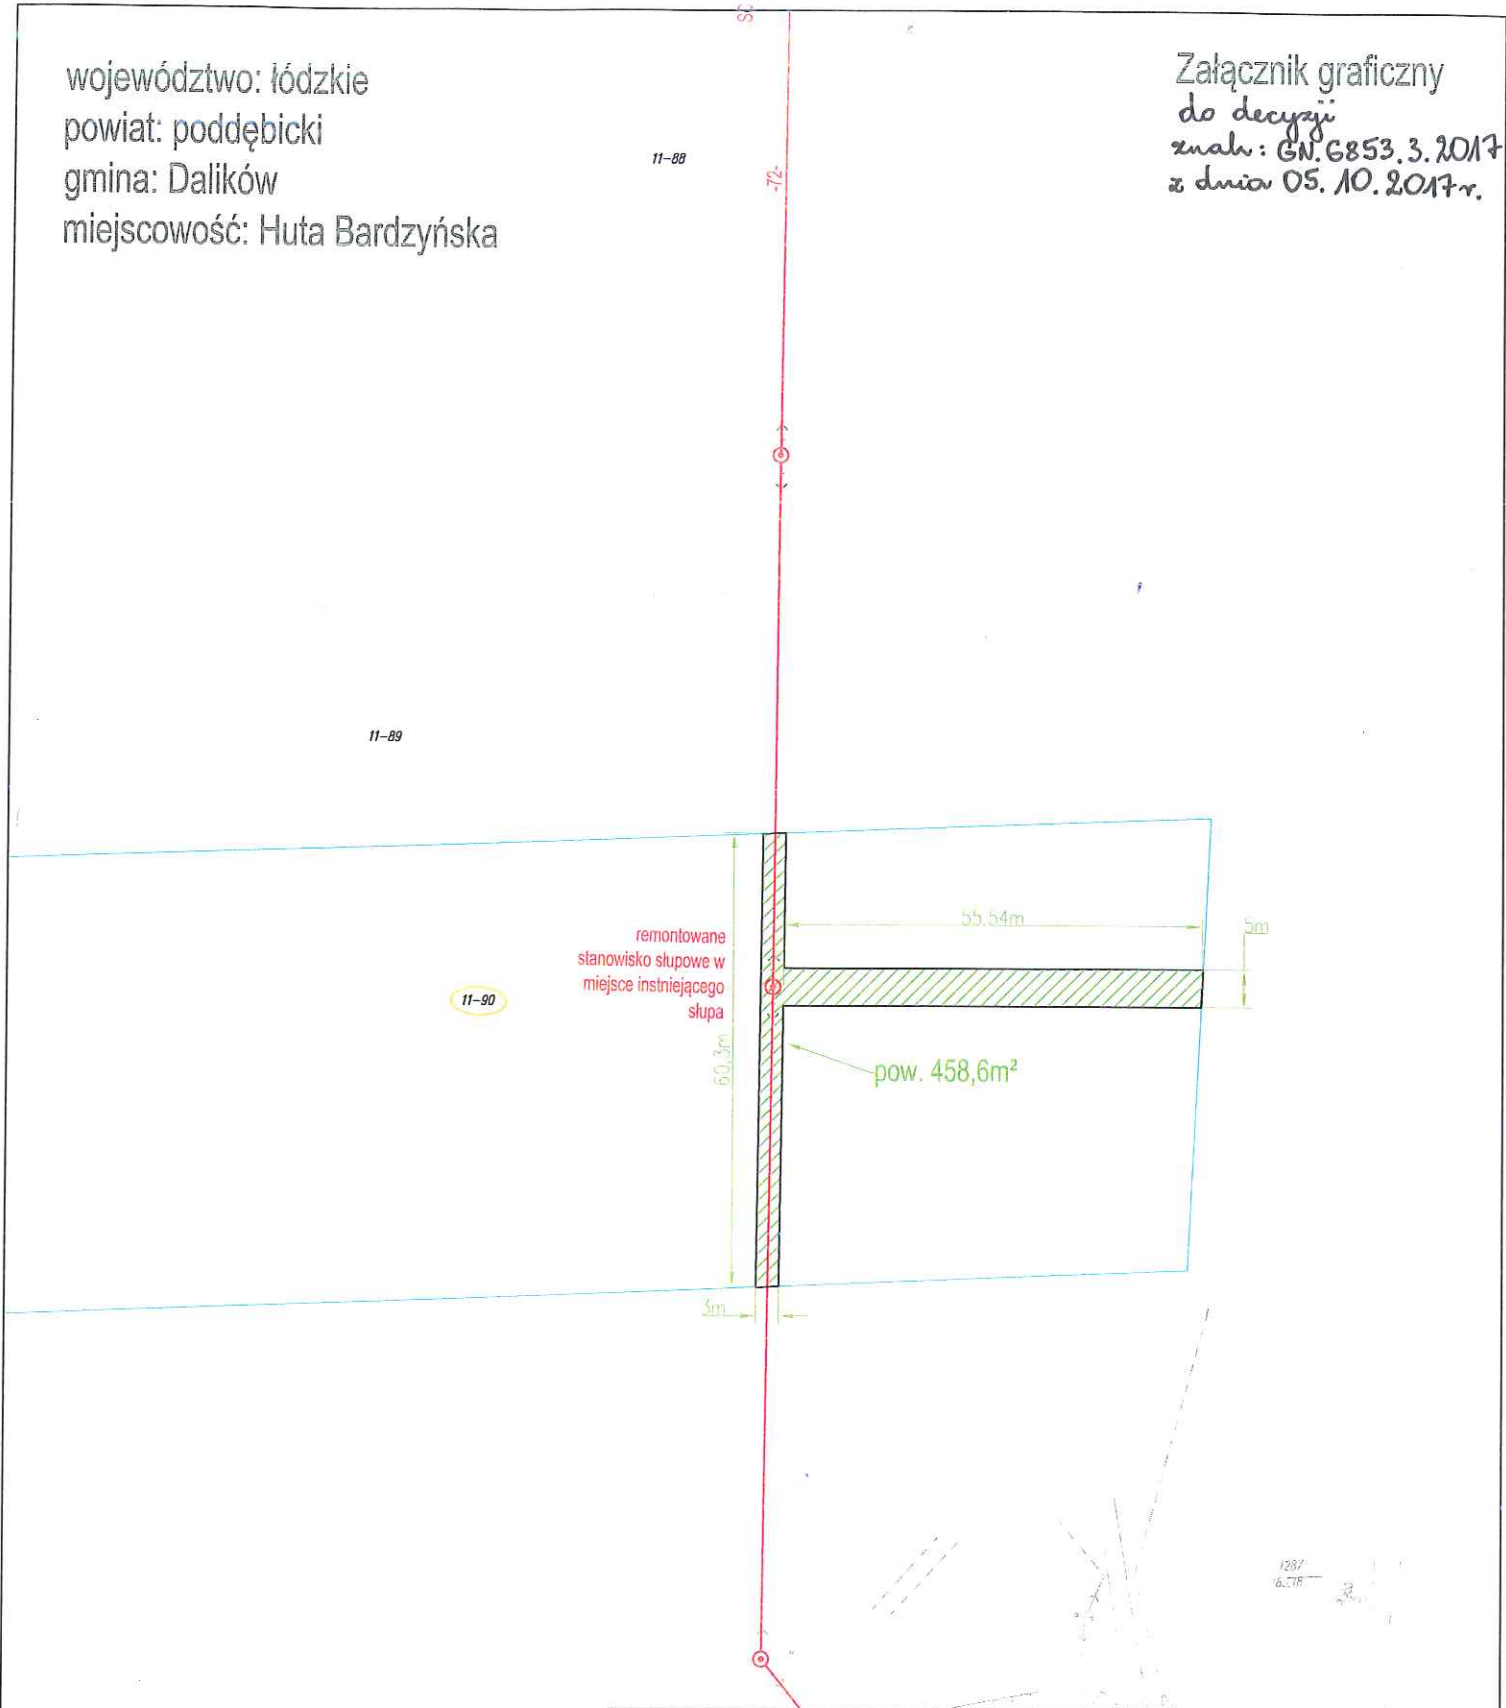

remontowane  
stanowisko słupowe w  
miejsce istniejącego  
słupa





11-90

pow. 458,6m<sup>2</sup>

Niezbędny obszar zajęcia nieruchomości w celu remontu sieci 15kV  
wynosi:

- na nieruchomości o nr ewid. 90: 458,6m<sup>2</sup>

Legenda skala 1:1000

-  oś remontowanej sieci średniego napięcia 15kV
-  remontowane stanowisko słupowe SN 15kV
-  granice nieruchomości
-  obszar niezbędnej powierzchni