



RZUT POZIOMY

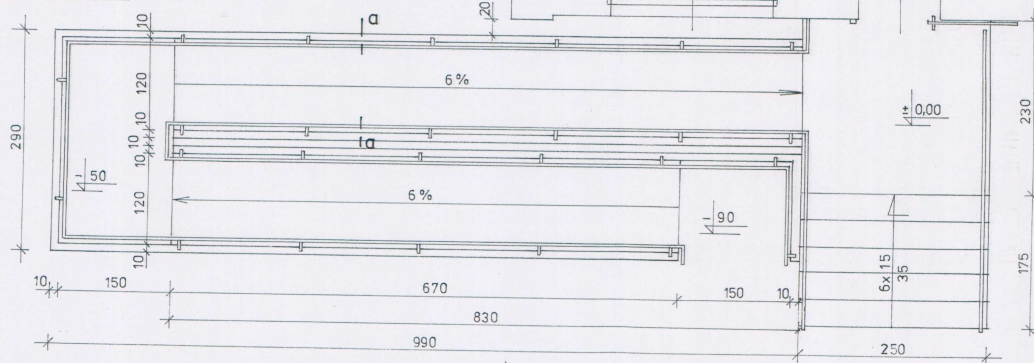

FUNDAMENTY

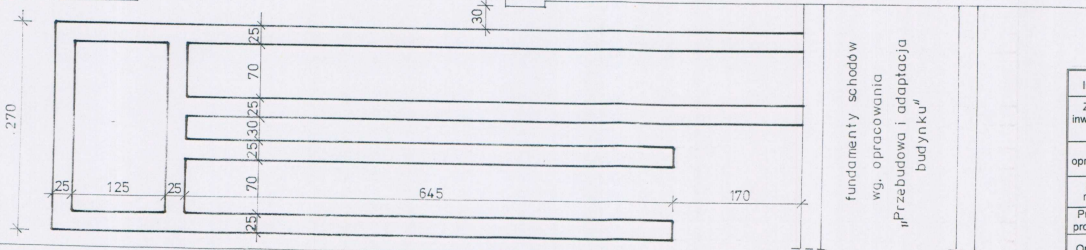

fundamenty schodów  
wg. opracowania  
"Przebudowa i adaptacja  
budynku"

STAROSTWO POWIATOWE  
w Poddebicach  
Wydział Budownictwa, Inwestycji  
i Zamówień Publicznych  
ul. Łęczyska 16, 99-200 Poddebice

Zaopiniowano pod względem zgodności  
z przepisami bezpieczeństwa i higieny pracy  
oraz wymaganiami ergonomii:  
1) bez zastrzeżeń  
2) z zastrzeżeniami wymienionymi w załączniku  
opini

L.p. opinii: 02/15  
mgr inż. Jerzy Graczykowski  
Racjonalizacja do spraw  
bezpieczeństwa higieny pracy  
nr spr. GIP 059/98 w grupach  
1, 1, 1, 2,  
Zam. Adres: ul. L. Bielska 17  
tel. 732-293-03

Inwestor	Starostwo Powiatowe w Poddebicach 99-200 Poddebice ul. Łęczyska 16	
Zadanie inwestycyjne	PRZEBUDOWA I ADAPTACJA BUDYNKU NA SIEDZIBĘ P.C.P.R. ORAZ TOWARZYSZĄCE ROBOTY ZEWNĘTRZNE Poddebice, ul. Łęczyska 28 - dz. nr 146	
Temat opracowania	POCHYLNIA DLA NIEPEŁNOSPRAWNYCH	
Nazwa rysunku	Rysunki konstrukcyjne	
Projektant prowadzący	inż. Henryk Bugaj	Nr rys. 2
Opracował	mgr inż. Wacław Dudek	Skala 1:50