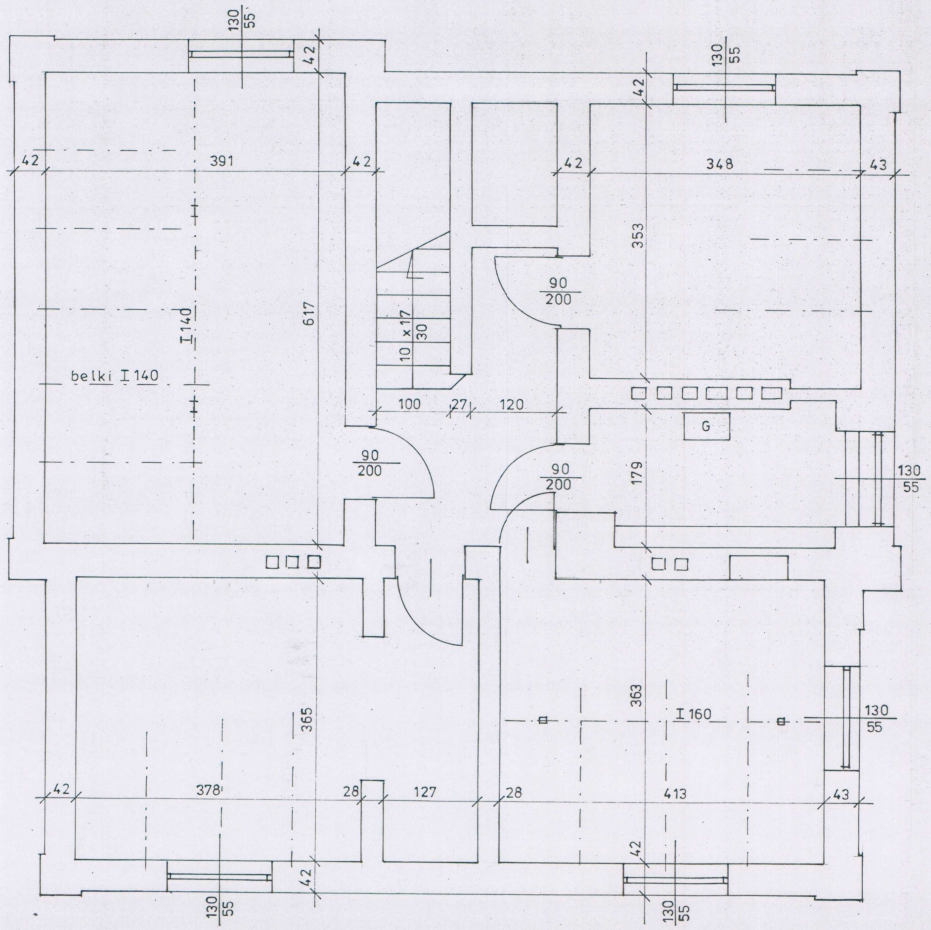

Inwestor	Starostwo Powiatowe w Poddębicach 99-200 Poddębice ul. Łęczycka 16
Zadanie inwestycyjne	PRZEBUDOWA I ADAPTACJA BUDYNKU NA SIEDZIBĘ P.C.P.R. ORAZ TOWARZYSZĄCE ROBOTY ZEWNĘTRZNE Poddębice, ul. Łęczycka 28 – dz. nr 146
Temat opracowania	INWENTARYZACJA BUDOWLANA
Nazwa rysunku	Rzut piwnic
Projektant prowadzący	inż. Henryk Bugaj — Nr rys. 2
Opracował	mgr inż. Wacław Dudek — Skala 1:50