

## PROJEKT BUDOWLANY

**Inwestor:** Starostwo Powiatowe w Poddębicach  
ul. Łęczycka 16  
99-200 Poddębice

**Zadanie:** Przebudowa i adaptacja budynku na siedzibę Powiatowego  
Centrum Pomocy Rodzinie oraz towarzyszące roboty  
zewnętrzne

**Temat:** Zjazd z ul. Łęczyckiej

---

**Adres:** Poddębice ul. Łęczycka 28 – dz. nr 146

Projektant prowadzący:

*mgr inż. Andrzej Andrzejczak*  
uprawnienia nr 20/10/04  
uprawnienia nr 20/10/07  
91-120 141 758

Opracował:

*mgr inż. Wacław Dudek*  
upr. bud. nr 20/Lb/70  
Poddębice ul. Grunwaldzka 2/7  
tel. 604 141 758

Poddębice, listopad 2007

## PROJEKT BUDOWLANY

**Inwestor:** Starostwo Powiatowe w Poddębicach  
ul. Łęczycka 16  
99-200 Poddębice

**Zadanie:** Przebudowa i adaptacja budynku na siedzibę Powiatowego Centrum Pomocy Rodzinie oraz towarzyszące roboty zewnętrzne

**Temat:** Zjazd z ul. Łęczyckiej

**Adres:** Poddębice ul. Łęczycka 28 – dz. nr 146

Projektant prowadzący:

*mgr inż. Andrzej Podzietczak*  
uprawnienie nr 1000/07  
uprawnienie nr 1000/07  
91-120 153 153 153 153 153

Opracował:

*mgr inż. Wacław Dudek*  
upr. bud. nr 20/Lb/70  
Poddębice ul. Grunwaldzka 2/7  
tel. 604 141 758

Poddębice, listopad 2007


## Zawartość opracowania


1. Karta tytułowa	str 1
2. Oświadczenie projektanta	str 2
3. Oświadczenie o prawie do dysponowania nieruchomością na cele budowlane	str 3
4. Opinia Zarządu Dróg Wojewódzkich	str 4
5. Opis techniczny projektu	str 5 - 6
6. Część rysunkowa	str 7 - 9
- rys 1 - Plan zagospodarowania działki	
- " 2 - Plan sytuacyjny	
- " 3 - Konstrukcja nawierzchni	
7. Plan bezpieczeństwa i ochrony zdrowia	str 10 - 12
8. Zaświadczenia projektantów	str 13 - 15

## OŚWIADCZENIE

Zgodnie z wymogami art. 20 ust. 4 Ustawy z dnia 16.04.2004 r o zmianie Ustawy „Prawo Budowlane” - niniejszym oświadczam, że dokumentacja techniczna obejmująca opracowanie „Zjazd z ul. Łęczyckiej” w ramach zadania inwestycyjnego pn. „Przebudowa i adaptacja budynku na siedzibę Powiatowego Centrum Pomocy Rodzinie oraz towarzyszące roboty zewnętrzne” w Poddębicach ul. Łęczycka 28 – dz. nr 146

- została wykonana zgodnie z obowiązującymi przepisami oraz zasadami wiedzy budowlanej.

  
mgr inż. Wacław Dudek  
upr. bud. nr 20/Lb/70  
Poddębice ul. Grunwaldzka 2/7  
tel. 604 141 758

  
mgr inż. Andrzej Andrzejczak  
upr. bud. nr 440164  
upr. bud. nr 440167  
91-128 k.s.m. 2.10 m.65

**Oświadczenie o posiadanym prawie do dysponowania  
nieruchomością na cele budowlane**

Ja, niżej podpisany(a)<sup>1)</sup> **ZARZĄD POWIATU W PODDĘBICACH**  
(imię i nazwisko osoby ubiegającej się o wydanie pozwolenia na budowę albo osoby umocowanej  
do złożenia oświadczenia w imieniu osoby prawnej ubiegającej się o wydanie pozwolenia na  
budowę)  
legitymujący(a) się .....  
(numer dowodu osobistego lub innego dokumentu stwierdzającego tożsamość i nazwa organu  
wydającego)

urodzony(a) ..... W .....  
(data) (miejsce)

zamieszkały(a) **99-200 PODDĘBICE, UL. ŁĘCZYCKA 16**  
(adres)

po zapoznaniu się z art. 32 ust. 4 pkt 2 ustawy z dnia 7 lipca 1994 r. - Prawo budowlane  
(Dz. U. z 2006 r. Nr 156, poz. 1118, Nr 170, poz. 1217), oświadczam, że posiadam  
prawo do dysponowania nieruchomością oznaczoną w ewidencji gruntów i budynków jako  
działka(i) nr **146** w obrębie ewidencyjnym **2**  
w jednostce ewidencyjnej **MIASTO PODDĘBICE**

na cele budowlane, wynikające z tytułu:

- 1) **własności**,
- 2) **współwłasności** .....  
(wskazanie współwłaścicieli - imię, nazwisko lub nazwa oraz adres)

oraz zgodę wszystkich współwłaścicieli na wykonywanie robót budowlanych objętych  
wnioskiem o pozwolenie na budowę z dnia .....  
3) użytkowania wieczystego .....  
4) trwałego zarządu<sup>2)</sup> .....  
5) ograniczonego prawa rzeczowego<sup>2)</sup> .....  
6) stosunku zobowiązaniowego, przewidującego uprawnienie do wykonywania robót i  
obiektów budowlanych<sup>2)</sup> .....

wynikające z następujących dokumentów potwierdzających powyższe prawo do  
dysponowania nieruchomością na cele budowlane<sup>3)</sup>

**Akt Notarialny Rep. A Nr 1207/2007 z dnia 16.05.2007 r., Akt Notarialny Rep. A  
Nr 1523/2007 z dnia 14.06.2007 r.**

7) .....  
(inne)

Oświadczam, że posiadam pełnomocnictwo z dnia ..... do reprezentowania  
osoby prawnej ..... upoważniające mnie  
.....  
(nazwa i adres osoby prawnej)

do złożenia oświadczenia o posiadanym prawie do dysponowania nieruchomością na cele  
budowlane w imieniu osoby prawnej.

Pełnomocnictwo przedstawiam w załączeniu.<sup>4)</sup>

Świadomy odpowiedzialności karnej za podanie w niniejszym oświadczeniu nieprawdy,  
zgodnie z art. 233 Kodeksu karnego, potwierdzam własnoręcznym podpisem prawdziwość  
danych zamieszczonych powyżej.

**Poddębice, dnia 20 listopada 2007 r.**  
(miejscowość, data)

.....  
(podpis(y))

<sup>1)</sup> Jeżeli oświadczenie składa więcej niż jedna osoba, należy wpisać wszystkie osoby składające oświadczenie  
oraz ich dane.

<sup>2)</sup> Należy wskazać właściciela nieruchomości.

<sup>3)</sup> Należy wskazać dokument, z którego wynika tytuł do dysponowania nieruchomością na cele budowlane.

<sup>4)</sup> Dotyczy wyłącznie osób posiadających pełnomocnictwo do reprezentowania osób prawnych.

Zarząd Dróg Wojewódzkich w Łodzi  
90-113 Łódź, ul. Sienkiewicza 3  
Regon 470850645 NIP 726-22-76-617  
tel. 0-42 616-22-50 fax 0-42 616-22-51

903

PCPR  
[Signature]

10 11.07...  
111a Pod...  
Łódź dnia 28.11.2007 r.

P. Kierowski  
13.12.07 [Signature]

L. dz. T D 542.4/173/2996/10773/2007

STAROSTWO POWIATOWE  
w Poddębicach  
WPEŁYNEŁO 04.12.07  
ilość załączników .....  
12705 podpis [Signature]

STAROSTWO POWIATOWE  
w Poddębicach  
ul. Łęczycka 16.  
99-200 Poddębice

Zarząd Dróg Wojewódzkich w Łodzi pozytywnie opiniuje proponowaną zmianę lokalizacji zjazdu z ulicy Łęczyckiej będącej ciągiem drogi wojewódzkiej Nr 703 Łowicz – Porczyny na działkę o numerze ewidencyjnym 146 położoną w miejscowości Poddębice, przy uwzględnieniu warunku likwidacji już istniejącego zjazdu.

Projekt budowlany zjazdu powinien uwzględniać wytyczne techniczne zawarte w rozporządzeniu Ministra Transportu i Gospodarki Morskiej z dnia 2 marca 1999 roku, w sprawie warunków technicznych jakim powinny odpowiadać drogi publiczne i ich usytuowanie ( DzU nr 43 poz. 430 ). Projekt budowlany zjazdu należy uzgodnić w tut. Zarządzie.

[Signature]  
[Signature]

## OPIS TECHNICZNY

### 1. Przedmiot i podstawy opracowania

Przedmiotem opracowania jest projekt techniczny zjazdu z ul. Łęczyckiej na działkę nr 146 przy ul. Łęczyckiej 28 w Poddebicach.

Opracowanie dokonane zostało w związku z planowaną realizacją inwestycji polegającej na przystosowaniu działki i znajdującego się na niej budynku na siedzibę biura Powiatowego Centrum Pomocy Rodzinie.

Podstawę opracowania stanowią:

1. Rozporządzenie Ministra Infrastruktury z dnia 12 kwietnia 2002 r w sprawie warunków technicznych, jakim powinny odpowiadać budynki i ich usytuowanie (Dz.U nr 75/2002 poz. 690).
2. Rozporządzenie Ministra Transportu i Gospodarki Morskiej z dnia 2 marca 1999 r w sprawie warunków technicznych, jakim powinny odpowiadać drogi publiczne i ich usytuowanie (DzU nr 43 poz. 430)
3. Rozporządzenie Ministra Spraw Wewnętrznych i Administracji z dnia 20 listopada 1998 r w sprawie szczegółowego zakresu i formy projektu budowlanego (Dz.U nr 140/98 poz. 906).
4. Opinia Zarządu Dróg Wojewódzkich w Łodzi nr TD 542.4/173/2996/10773/2007 z dnia 28 listopada 2007 r.

### 2. Dane ogólne

Istniejący na terenie działki budynek mieszkalny adaptowany jest na biuro dla potrzeb Powiatowego Centrum Pomocy Rodzinie. Przyległa do działki ulica Łęczycka należy do sieci dróg wojewódzkich.

Konieczność wykonania nowego zjazdu na teren działki wynika z faktu, że obecnie występuje kolizja polegająca na tym, że wewnętrzna droga dojazdowa przebiega po terenie działki nr 37/34 należącej do Spółdzielni Mieszkaniowej.

Przedmiotowy zjazd służyć będzie pracownikom i klientom biura. Na działce zaplanowano urządzenie dojazdu do istniejącego budynku adaptowanego na biuro, do projektowanego budynku gospodarczego oraz do 6-ciu miejsc postojowych dla samochodów osobowych.

Po wykonaniu projektowanego zjazdu zjazd obecnie istniejący należy zlikwidować.

### 3. Ukształtowanie zjazdu

Zaprojektowano jezdnię o szer. 4,0 m usytuowaną prostopadle do ulicy Łęczyckiej. Przecięcie nawierzchni zjazdu i ulicy wyokraglone łukami o promieniu 5,0 m.

Na styku istniejącej nawierzchni asfaltowej ulicy i projektowanej nawierzchni zjazdu istniejące krawężniki uliczne należy zagłębić tak, aby ich górne powierzchnie zrównać z nawierzchnią jezdni.

Na długości 7,0 m od krawędzi korony drogi pochylenie podłużne zjazdu wyniesie 1,5 %, na dalszym odcinku pochylenie nie przekroczy 2,0 %.

#### 4. Konstrukcja nawierzchni

Krawężniki betonowe ścięte o wymiarach 15x30 cm na ławie betonowej. Na łukach zastosować krawężniki łukowe.

Jezdnia posiadać będzie następujące warstwy:


- zagęszczona podsypka piaskowa gr. 10 cm
- podbudowa z kruszywa łamanego gr. 15 cm
- kostka betonowa „polbruk” gr. 8 cm na podsypce cementowo – piaskowej gr. 7 cm


#### 5. Wykonawstwo robót

Wykonawca projektowanych prac drogowych winien opracować projekt organizacji ruchu obowiązujący w czasie ich wykonywania.

Rejon prac należy oznakować w sposób wynikający z wyżej wym. projektu.

Projektowane prace należy prowadzić pod nadzorem osoby z uprawnieniami do kierowania i nadzorowania robót z zakresu budownictwa drogowego.

  
mgr inż. Wacław Dudek  
upr. bud. nr 20/Lb/70  
Podbielice ul. Grunwaldzka 2/7  
tel. 604 141 758

  
mgr inż. Andrzej Andrzejczak  
uprawnienia bud. nr 44104  
upr. bud. nr 20/Lb/70  
91-100




Uzgodniono z Zarządem Dróg Wojewódzkich w Łodzi  
 w zakresie robót **DRUGIM**  
 projektowych w pasie drogowym drogi wojewódzkiej  
 nr **33** w miejscowości **PODDEBICE**  
 Stanowi załącznik do Decyzji nr **33** z dnia **31.12.2007**

ZARZĄD DRÓG WOJEWÓDZKICH W ŁODZI  
 WYDZIAŁ DRÓG  
 90-313 Łódź, Al. Świętokrzyska 3  
 Region 470850643 NIP 126-22-76-617  
 tel./fax (022) 616-22-84, 616-22-51

# KOPIA MAPY SYTUACYJNO-WYSOKOSCIOWEJ


skala 1:500

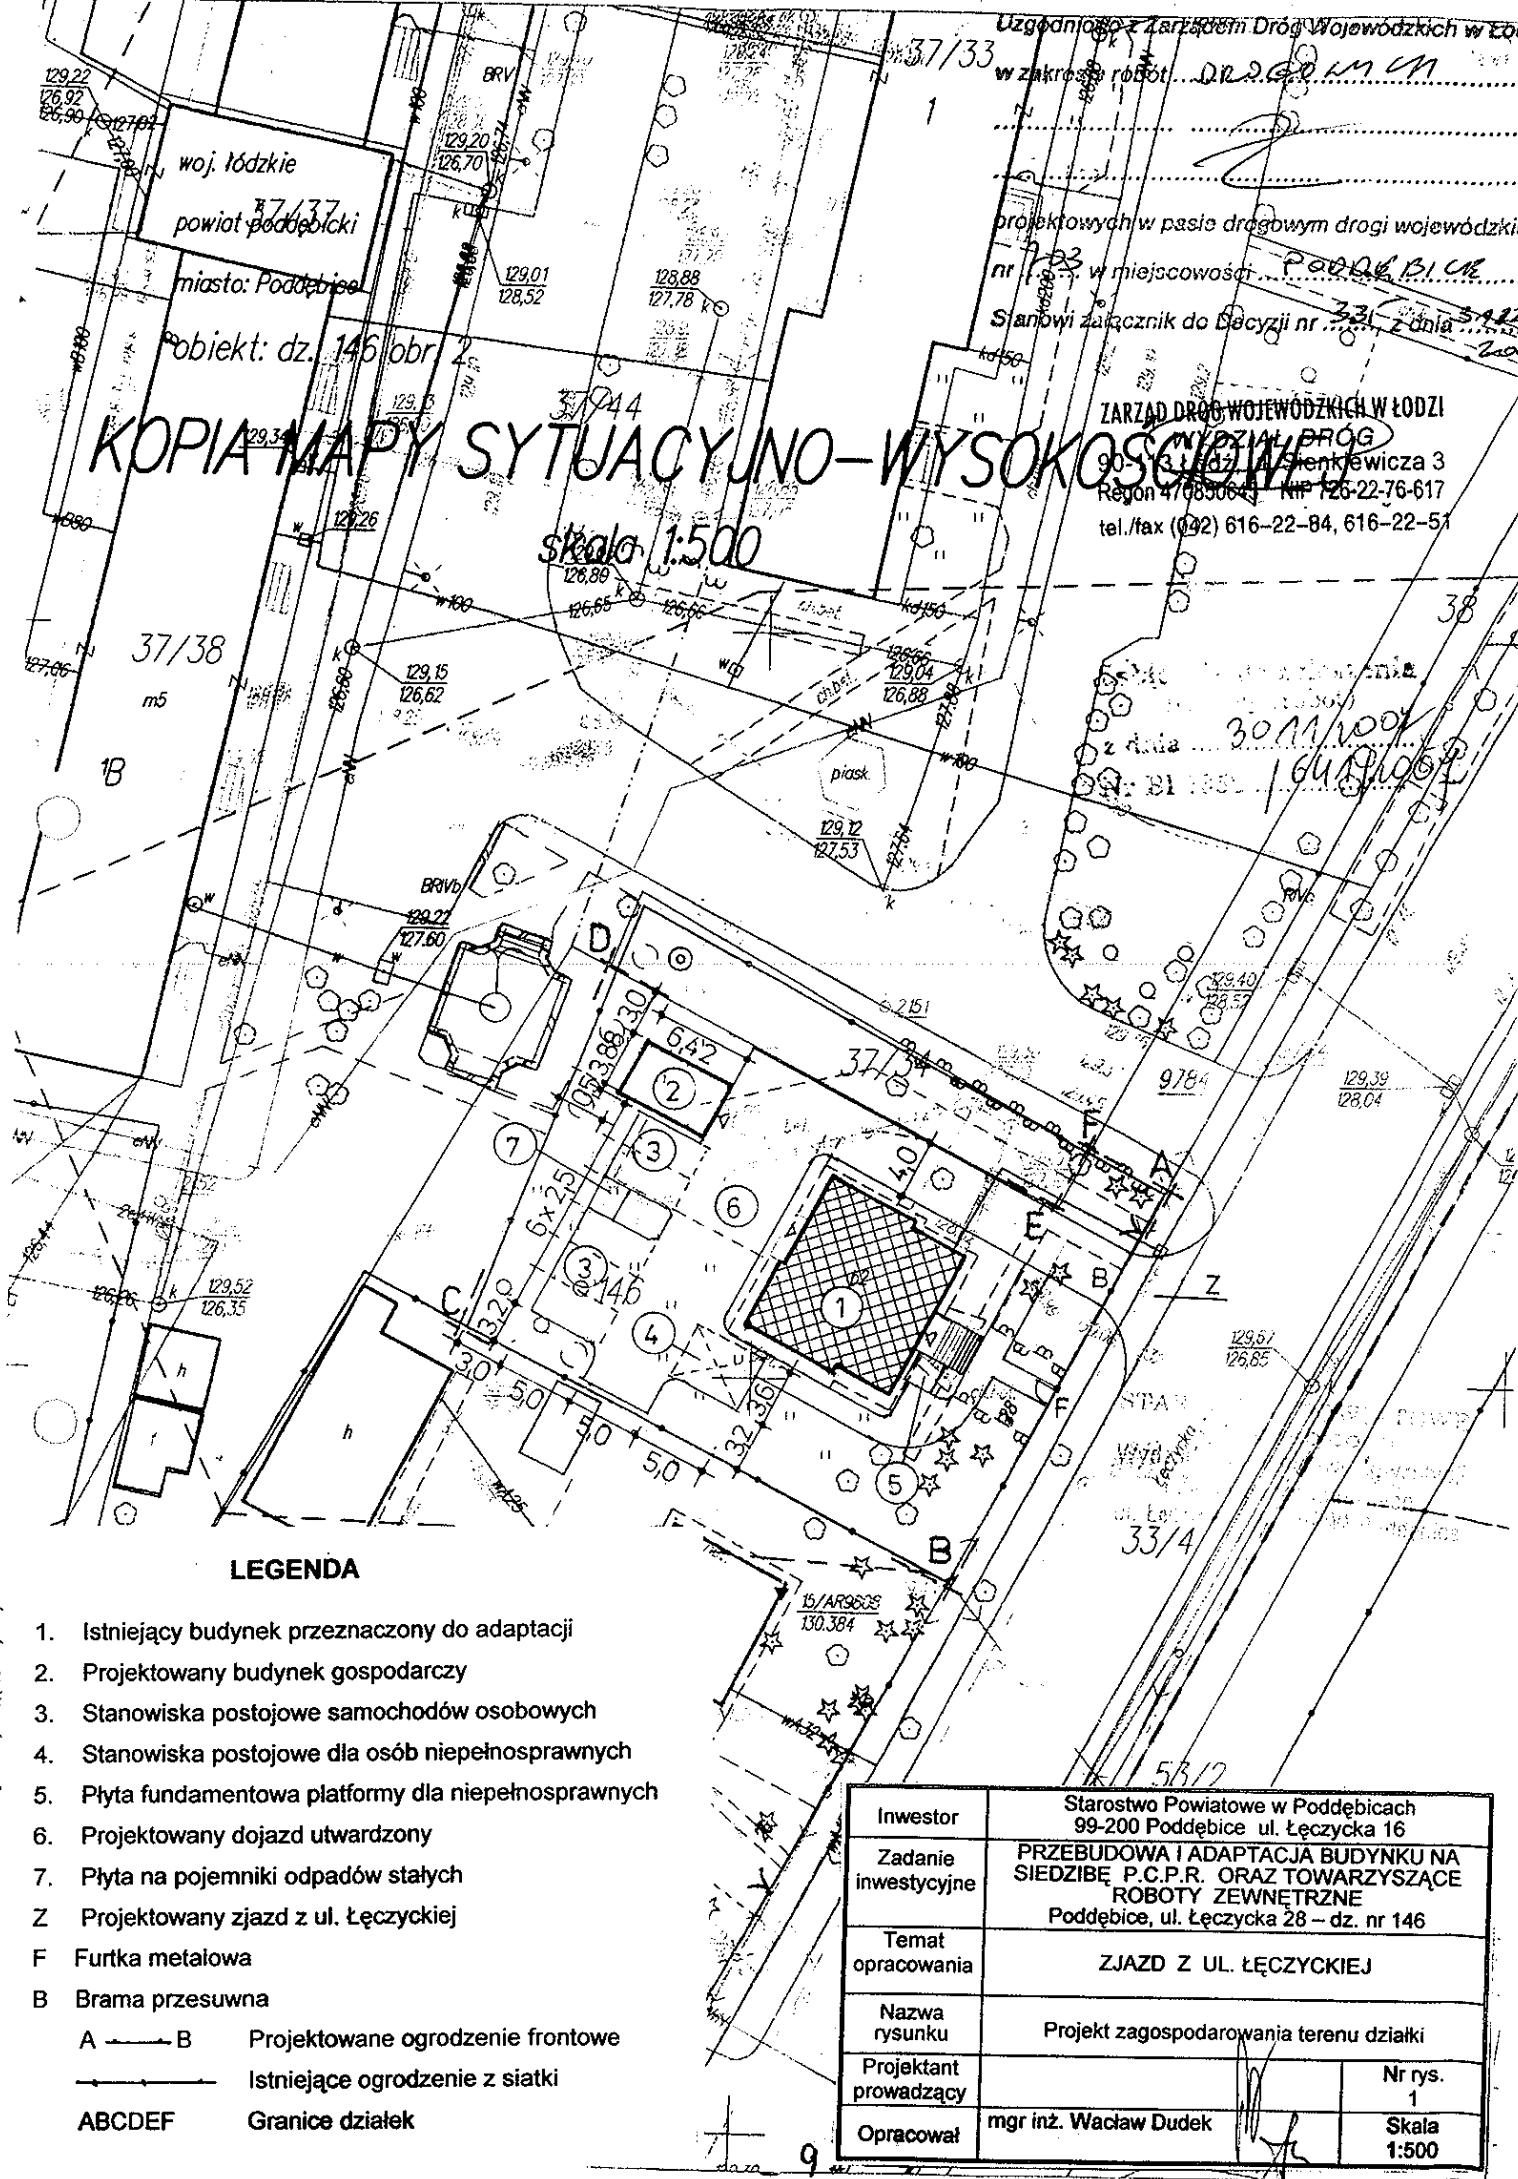

## LEGENDA

- 1. Istniejący budynek przeznaczony do adaptacji
- 2. Projektowany budynek gospodarczy
- 3. Stanowiska postojowe samochodów osobowych
- 4. Stanowiska postojowe dla osób niepełnosprawnych
- 5. Płyta fundamentowa platformy dla niepełnosprawnych
- 6. Projektowany dojazd utwardzony
- 7. Płyta na pojemniki odpadów stałych
- Z Projektowany zjazd z ul. Łęczyckiej
- F Furtka metalowa
- B Brama przesuwna
- A — B Projektowane ogrodzenie frontowe
- — — Istniejące ogrodzenie z siatki
- ABCDEF Granice działek

Investor	Starostwo Powiatowe w Poddebicach 99-200 Poddebice ul. Łęczycka 16	
Zadanie inwestycyjne	PRZEBUDOWA I ADAPTACJA BUDYNKU NA SIEDZIBĘ P.C.P.R. ORAZ TOWARZYSZĄCE ROBOTY ZEWNĘTRZNE Poddebice, ul. Łęczycka 28 – dz. nr 146	
Temat opracowania	ZJAZD Z UL. ŁĘCZYCKIEJ	
Nazwa rysunku	Projekt zagospodarowania terenu działki	
Projektant prowadzący	mgr inż. Wacław Dudek	Nr rys. 1
Opracował	mgr inż. Wacław Dudek	Skala 1:500

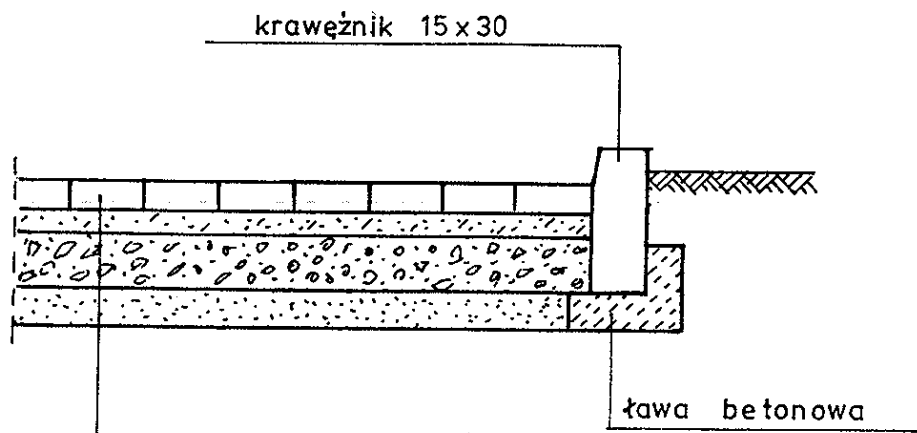

- kostka betonowa gr. 8 cm
- podsypka cementowo-piaskowa 7cm
- podbudowa z kruszywa łamanego gr. 15 cm
- piasek zagęszczony 10 cm

Inwestor	Starostwo Powiatowe w Poddębicach 99-200 Poddębice ul. Łęczycka 16	
Zadanie inwestycyjne	PRZEBUDOWA I ADAPTACJA BUDYNKU NA SIEDZIBĘ P.C.P.R. ORAZ TOWARZYSZĄCE ROBOTY ZEWNĘTRZNE Poddębice, ul. Łęczycka 28 - dz. nr 146	
Temat opracowania	ZJAZD Z UL. ŁĘCZYCKIEJ	
Nazwa rysunku	Konstrukcja nawierzchni	
Projektant prowadzący		Nr rys. 3
Opracował	mgr inż. Wacław Dudek	Skala 1:25

## PLAN BEZPIECZEŃSTWA I OCHRONY ZDROWIA

**Inwestor:** Starostwo Powiatowe w Poddębicach  
ul. Łęczycka 16  
99-200 Poddębice

**Zadanie:** Przebudowa i adaptacja budynku na siedzibę Powiatowego Centrum  
Pomocy Rodzinie oraz towarzyszące roboty zewnętrzne

**Temat:** Zjazd z ul. Łęczyckiej


**Adres:** Poddębice ul. Łęczycka 28 – dz. nr 146

### Zawartość:

1. Część opisowa
2. Część rysunkowa – nie występuje, ponieważ:
  - a) nie przewiduje się jednoczesnego zatrudniania więcej niż 30 pracowników
  - b) nie będzie występował żaden z rodzajów robót wymienionych w art. 21a ust. 2 ustawy z dnia 7 lipca 1994 r – Prawo budowlane.

### Opracowanie:

mgr inż. Wacław Duca  
upr. bud. nr 20/Lb/70  
Poddębice ul. Grunwaldzka  
tel. 604 141 758

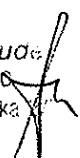

Poddębice, listopad 2007 r

## CZEŚĆ OPISOWA

### 1. Podstawa prawna

Rozporządzenie Ministra Infrastruktury z dnia 27 sierpnia 2002 r w sprawie szczegółowego zakresu i formy planu bezpieczeństwa i ochrony zdrowia oraz szczegółowego zakresu rodzajów robót budowlanych, stwarzających zagrożenia bezpieczeństwa i zdrowia ludzi (D. U. Nr 151 poz. 1256)

Opracowanie dokonane zostało w związku z planowaną realizacją inwestycji polegającej na przebudowie i adaptacji istniejącego budynku położonego na działce nr 146 przy ul. Łęczyckiej 28 w Poddębicach z przystosowaniem do użytkowania w charakterze budynku biurowego Powiatowego Centrum Pomocy Rodzinie.

### 2. Zakres robót

W ramach planowanej inwestycji zostaną zrealizowane niżej wymienione przedsięwzięcia:

- a) przebudowa i adaptacja istniejącego budynku
- b) termorenowacja budynku z wymianą instalacji c.o.
- c) budowa budynku gospodarczego
- d) budowa utwardzonych dojeżdżających pieszych i dojazdów
- e) wykonanie nowego ogrodzenia frontowego
- f) wykonanie zjazdu z ul. Łęczyckiej

Niniejsze opracowanie dotyczy p. f) – wykonanie zjazdu

Rodzaje planowanych do wykonania robót:

- rozbiórka istniejącego chodnika
- rozbiórka krawężników betonowych
- roboty ziemne - korytowanie
- ustawianie krawężników
- układanie i zagęszczanie podsypki i podbudowy
- układanie kostki betonowej
- wywóz ziemi i gruzu

### 3. Obiekty istniejące w obrębie prowadzonej inwestycji podlegające adaptacji

Nie występują.

### 4. Zagospodarowanie działki

Na terenie działki w rejonie inwestycji nie ma elementów, które mogą stwarzać zagrożenie bezpieczeństwa i zdrowia ludzi.

### 5. Zagrożenia występujące podczas realizacji inwestycji

Prowadzenie planowanych prac budowlanych stworzy zagrożenia występujące powszechnie w budownictwie, w tym wypadku:

- zagrożenia wynikające z używania narzędzi i sprzętu o napędzie elektrycznym

- 1
- zagrożenia występujące przy pracy maszyn do robót ziemnych (koparka, spycharka)
  - zagrożenia wynikające z faktu prowadzenia prac w granicach pasa drogowego

#### 6. Instruktaż pracowników

Wszyscy pracownicy zatrudnieni na budowie winni posiadać:

- ważne świadectwo okresowych badań lekarskich
- zaświadczenie o wstępnym ogólnym przeszkoleniu w zakresie BHP w budownictwie
- instruktaż o zasadach przestrzegania przepisów BHP na stanowisku pracy
- niezbędne ubranie robocze i środki ochrony osobistej

#### 7. Zabezpieczenie placu budowy

Teren prowadzenia robót należy wygrodzić w sposób uniemożliwiający dostęp osób obcych.

Na czas prowadzenia prac przyległy odcinek ulicy oznakować w sposób wynikający z projektu organizacji ruchu.

*mgr inż. Wacław Dudek*  
upr. bud. nr 20/Lb/70  
Podębice ul. Grunwaldzka 27  
tel. 604 141 758

**LÓDZKA OKRĘGOWA**  
**IZBA INŻYNIERÓW BUDOWNICTWA**

utworzona 23 marca 2002 roku  
jako jednostka organizacyjna Polskiej Izby Inżynierów Budownictwa

Łódź, 14 marca 2007 r.

ZASWIADCZENIE nr 4215

Pan Wacław DUDEK

zamieszkały: 99-200 Poddębice  
ul. Grunwaldzka 2 m. 7

jest członkiem Łódzkiej Okręgowej Izby Inżynierów Budownictwa  
wpisanym pod numerem ewidencyjnym **ŁOD/BO/4215/03**  
i posiada wymagane ubezpieczenie od odpowiedzialności cywilnej za szkody,  
które mogą wynikać w związku z wykonywaniem samodzielnych funkcji  
technicznych w budownictwie.

Niniejsze zaświadczenie jest ważne  
od dnia 1 marca 2007 r. do 29 lutego 2008 r.

**PRZEWODNICZĄCY**  
Rady Łódzkiej Okręgowej  
Izby Inżynierów Budownictwa

dr inż. Andrzej B. NOWAKOWSKI

Konto bankowe: NORDEA BANK POLSKA SA 81 1440 1231 0000 0000 0222 7622  
91-425 Łódź, ul. Północna 39  
e-mail: lod@piib.org.pl  
www.lod.piib.org.pl  
tel (042) 632 97 39, faks: (042) 630 56 39  
NIP: 725-18-49-050  
Regon: 473043690

Lublin, dnia 14 kwietnia 1970 r.

**PREZYDIUM**  
**WOJEWÓDZKIEJ RADY NARODOWEJ**  
Wydział Budownictwa  
Urbanistyki i Architektury  
w LUBLINIE

Nr ewid. uprawn. 20/70

DUPLIKAT

**UPRAWNIENIA BUDOWLANE**

Na podstawie art. 18, art. 19 ust. 1 pkt 1 i art. 20 ust. 1 ustawy z dnia 31 stycznia 1961 r. – prawo budowlane (Dz. U. nr 7, poz. 46) oraz § 29 i § 6 ust. 1 pkt. 2 rozporządzenia Przewodniczącego Komitetu Budownictwa, Urbanistyki i Architektury z dnia 10 września 1962 r. w sprawie kwalifikacji fachowych osób wykonujących funkcje techniczne w budownictwie powszechnym (Dz. U. nr 53, poz. 266).

**Ob. Wacław DUDEK**

magister inżynier budownictwa łączowego  
urodzony dnia 8 marca 1943 roku – Huta Nowa, powiat Kielce


otrzymuje

w specjalności konstrukcyjno-inżynierskiej

uprawnienia budowlane do kierowania robotami budowlanymi na budowle obiektów budowlanych z wyjątkiem robót obejmujących skomplikowane instalacje i urządzenia sanitarne oraz instalacje i urządzenia elektryczne.

Original decyzji o nadaniu uprawnień budowlanych podpisał Zastępca Kierownika Wydziału – mgr Stanisław Czaczyński. Pieczęć okrągła z Godłem Państwa i napisem w otoku: **PREZYDIUM WOJEWÓDZKIEJ RADY NARODOWEJ w LUBLINIE**.

Duplikat decyzji o nadaniu uprawnień budowlanych wydano na podstawie dokumentów posiadanych w archiwum Lubelskiego Urzędu Wojewódzkiego w Lublinie.  
Lublin, dnia 08 maja 2000 r.

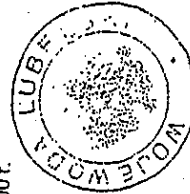

Z up. Wojewody Lubelskiego  
mgr inż. mch. Stanisław Czaczyński  
Dyrektor  
Wydziału Architektury Budownictwa i Urbanistyki

URZĄD WOJEWÓDZKI  
W SIERADZU  
WYDZIAŁ PLANOWANIA PRZESTRZENNEGO,  
URBANISTYKI, ARCHITEKTURY  
I NADZORU BUDOWLANEGO

Sieradz dnia 9.07. 1987 r.

(1)

(pieczęć)

Nr 440/84/87  
UAN-8386/25/87

**DECYZJA O STWIERDZENIU PRZYGOTOWANIA ZAWODOWEGO  
do pełnienia samodzielnych funkcji technicznych w budownictwie**

Na podstawie § 2 ust. 1 pkt 1 i § 13 ust. 1 pkt 3 lit. b,

rozporządzenia Ministra Gospodarki Terenowej i Ochrony Środowiska z dnia 20 lutego 1975 r.  
w sprawie samodzielnych funkcji technicznych w budownictwie (Dz.U. Nr 8, poz. 46) stwierdza się, że

Obywateli (ka) Anna, Ewa Andrzejczak  
(imię i nazwisko)

magister inżynier budownictwa  
(tytuł naukowy - zawodowy)

urodzony (a) dnia 4 maja 1952 r. w Łodzi,

posiada przygotowanie zawodowe upoważniające do wykonywania samodzielnej funkcji

projektanta  
(rodzaj funkcji)

w specjalności konstrukcyjno - inżynierskiej  
(rodzaj specjalności techniczno-budowlanej)


w zakresie dróg i lotniskowych dróg startowych oraz manipulacyj-  
nych  
(specjalizacja zawodowa)

MA-BUA/1  
CWD MA-BUA-14 zam. 10897-Kw-W-70 WDA zam. 218-K1 50.000 plom. 71g

Obywatel (ka) Anna, Ewa Andrzejczak jest upoważniony (a) do:  
(imię i nazwisko)

- 1/ sporządzania projektów budowli dróg, lotniskowych dróg startowych i manipulacyjnych oraz typowych przepustów i mostów.

DYREKTOR WYDZIAŁU  
*Hieronim Rudecki*  
GŁÓWNY ARCHITEKT WOJEWÓDZKI

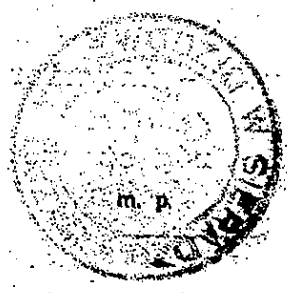

(dodpisz i pieczęć)



**ŁÓDZKA OKRĘGOWA**  
**IZBA INŻYNIERÓW BUDOWNICTWA**  
*utworzona 23 marca 2002 roku*  
*jako jednostka organizacyjna Polskiej Izby Inżynierów Budownictwa*

---

Łódź, 20 grudnia 2006 r.

**ZAŚWIADCZENIE nr 3209**

**Pani Anna Ewa ANDRZEJCZAK**

zamieszkała: 91-128 Łódź

ul. Rojna 18 m. 65


jest członkiem Łódzkiej Okręgowej Izby Inżynierów Budownictwa  
wpisanym pod numerem ewidencyjnym **ŁOD/BD/3209/03**  
i posiada wymagane ubezpieczenie od odpowiedzialności cywilnej za szkody,  
które mogą wynikać w związku z wykonywaniem samodzielnych funkcji  
technicznych w budownictwie.

Niniejsze zaświadczenie jest ważne  
od dnia 1 stycznia 2007 r. do 31 grudnia 2007 r.

**PRZEWODNICZĄCY**  
Rady Łódzkiej Okręgowej  
Izby Inżynierów Budownictwa



dr inż. Andrzej B. NOWAKOWSKI

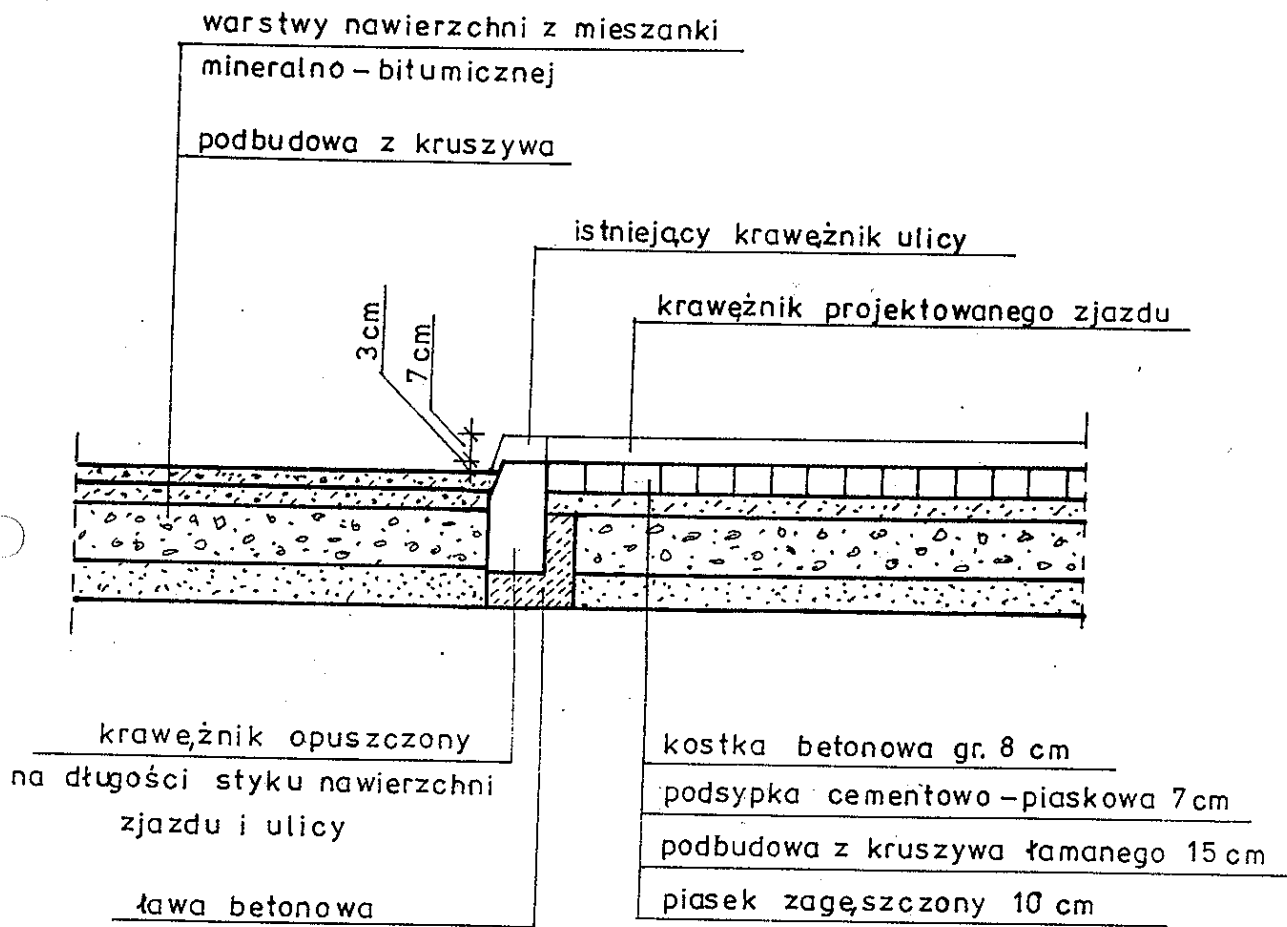

mgr inż. Wacław Dudek  
 upr. bud. nr 20/Lb/70  
 Poddebice ul. Grunwaldzka 2/7  
 tel. 604 141 758

Inwestor	Starostwo Powiatowe w Poddebicach 99-200 Poddebice ul. Łęczycka 16	
Zadanie inwestycyjne	PRZEBUDOWA I ADAPTACJA BUDYNKU NA SIEDZIBĘ P.C.P.R. ORAZ TOWARZYSZĄCE ROBOTY ZEWNĘTRZNE Poddebice, ul. Łęczycka 28 - dz. nr 146	
Temat opracowania	ZJAZD Z UL. ŁĘCZYCKIEJ	
Nazwa rysunku	Połączenie z jezdnią ul. Łęczyckiej	
Projektant prowadzący		Nr rys. 4
Opracował	mgr inż. Wacław Dudek	Skala 1:20