



ZESTAWIENIE ELEMENTÓW			
NR	NAZW A	OPIS	ILOŚĆ
1	SU1	STUDNIA ŻELBETOWA DEKOWANA WARSTWA BETONU	14
2	SU2	STUDNIA ŻELBETOWA WYPELNIENA ŻWIEM	7
3	P1	PODWALINA ŻELBETOWA	7
4	SP1	PANELE PODŁOGOWE 265x520	3
5	SP2	PANELE PODŁOGOWE 260x520	2
6	SP3	PANELE PODŁOGOWE POD PERGOLĘ 245x520	1

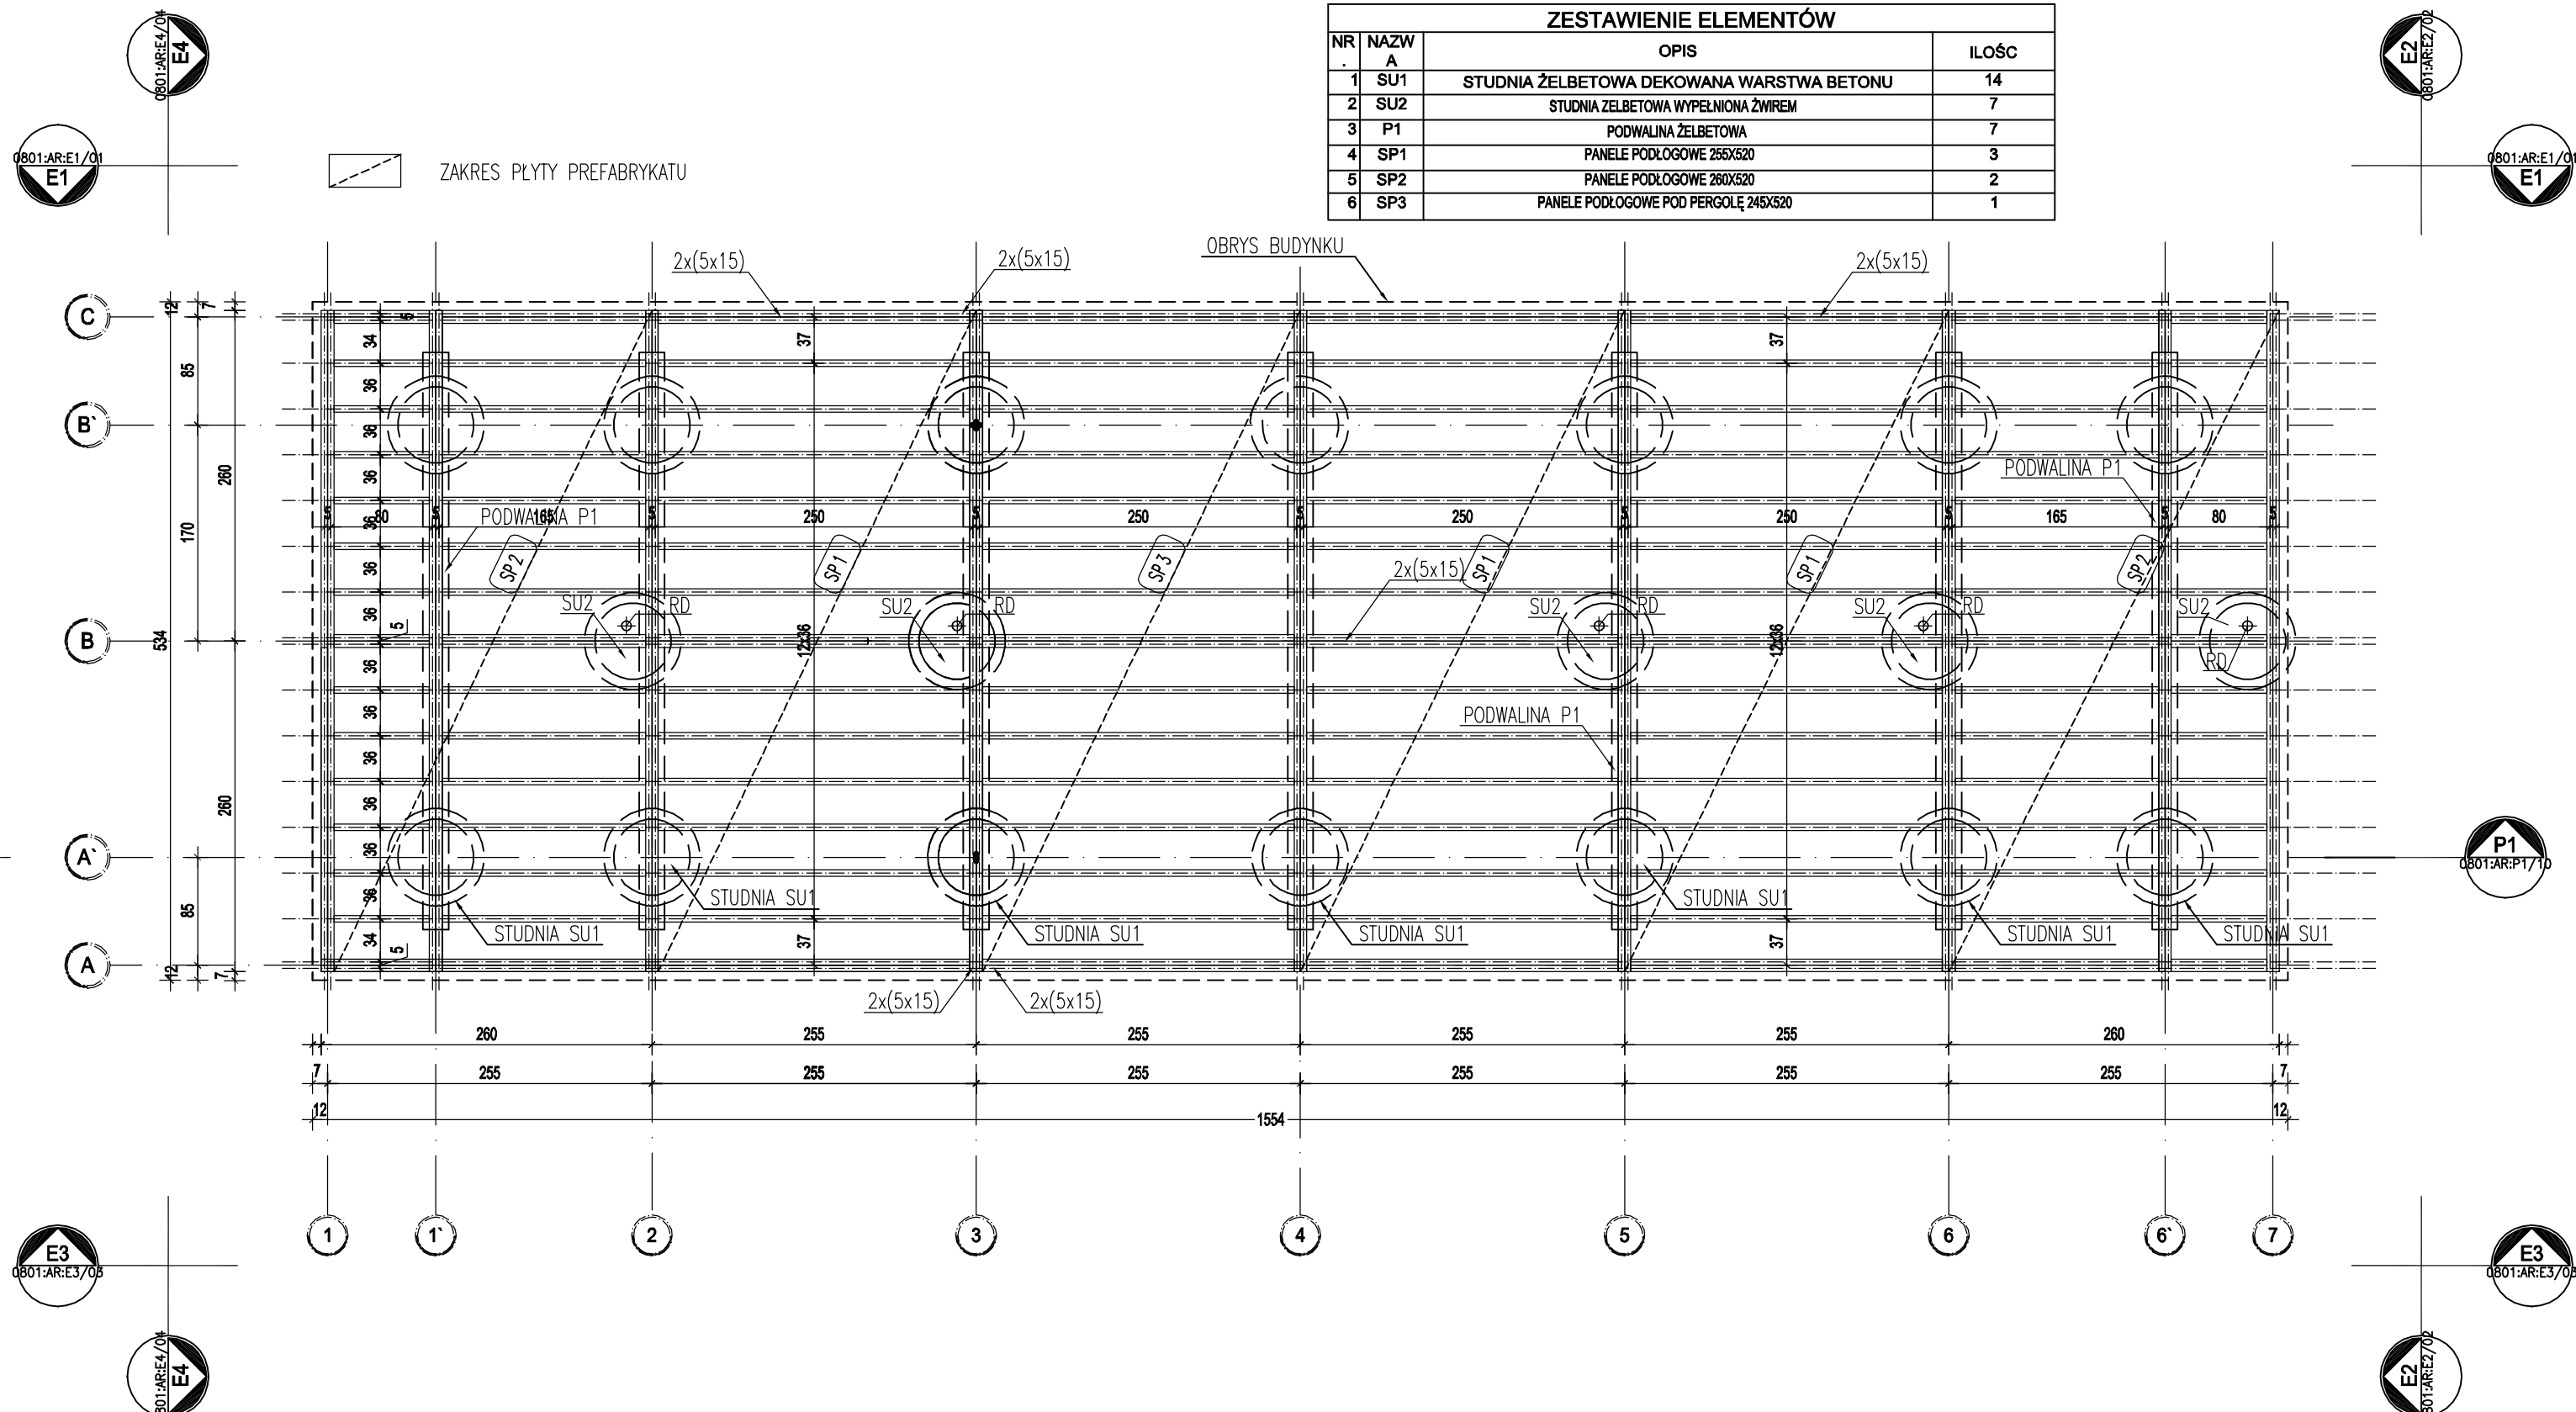

ADAPTACJA	AUTORSKA PRACOWNIA ARCHITEKTURY <b>"STYL"</b> 91 - 473 ŁÓDŹ UL.SKARBOWA 10/1 TEL. 633-09-22 601 22 22 89
PROJEKTANT ADAPTUJĄCY PROJEKT DO WARUNKÓW MIEJSCOWYCH	MGR INŻ. ARCH. ANNA CHMIELAK UPR. BUD. NR 68/98 WŁ
SPRAWDZAJĄCY ADAPTACJĘ	MGR INŻ. ARCH. DOMINIKA KROGULSKA UPR. BUD. NR 133/99 WŁ
RYСУNEK NR	2.3.

zadanie:  
**ORLIK 2012**  
MODUŁOWY SYSTEM ZAPLECZA BOISK SPORTOWYCH

inwestor:  
**WYKONANO NA ZAMÓWIENIE MINISTERSTWA SPORTU I TURYSTYKI**

generalny projektant/wykonawca projektu:  
  
**Kulczyński Architekt**  
  
sp. z o.o.  
UL. ZGODA 4 m. 2, 00-018 WARSZAWA  
tel./fax 827 29 18 tel. 828 22 00

autorzy: projektant generalny: arch. Bogdan Kulczyński SŁ-290/82, MKIS25/AW/W/87 projektanci: arch. Marek Michałowski MA/012/03, MA-1480	temat rysunku: <b>WERSJA STANDARD + PANELE PODŁOGOWE</b>
opracował: arch. Łukasz Milewski	branża: ARCHITEKTURA
sprawdził: arch. Maksymilian Ziółkowski SW-11/2004; MA-1859	faza: PROJEKT BUDOWLANY

nr projektu: <b>B.08</b>	indeks fazy: <b>PBU</b>	obiekt: <b>S+</b>	nr rysunku: <b>AR-02-03</b>	rewizja: <b>00</b>	data edycji: <b>08.02</b>	arkusz: <b>1/1</b>	skala: <b>1:50</b>
--------------------------	-------------------------	-------------------	-----------------------------	--------------------	---------------------------	--------------------	--------------------