




ELEWACJA E4

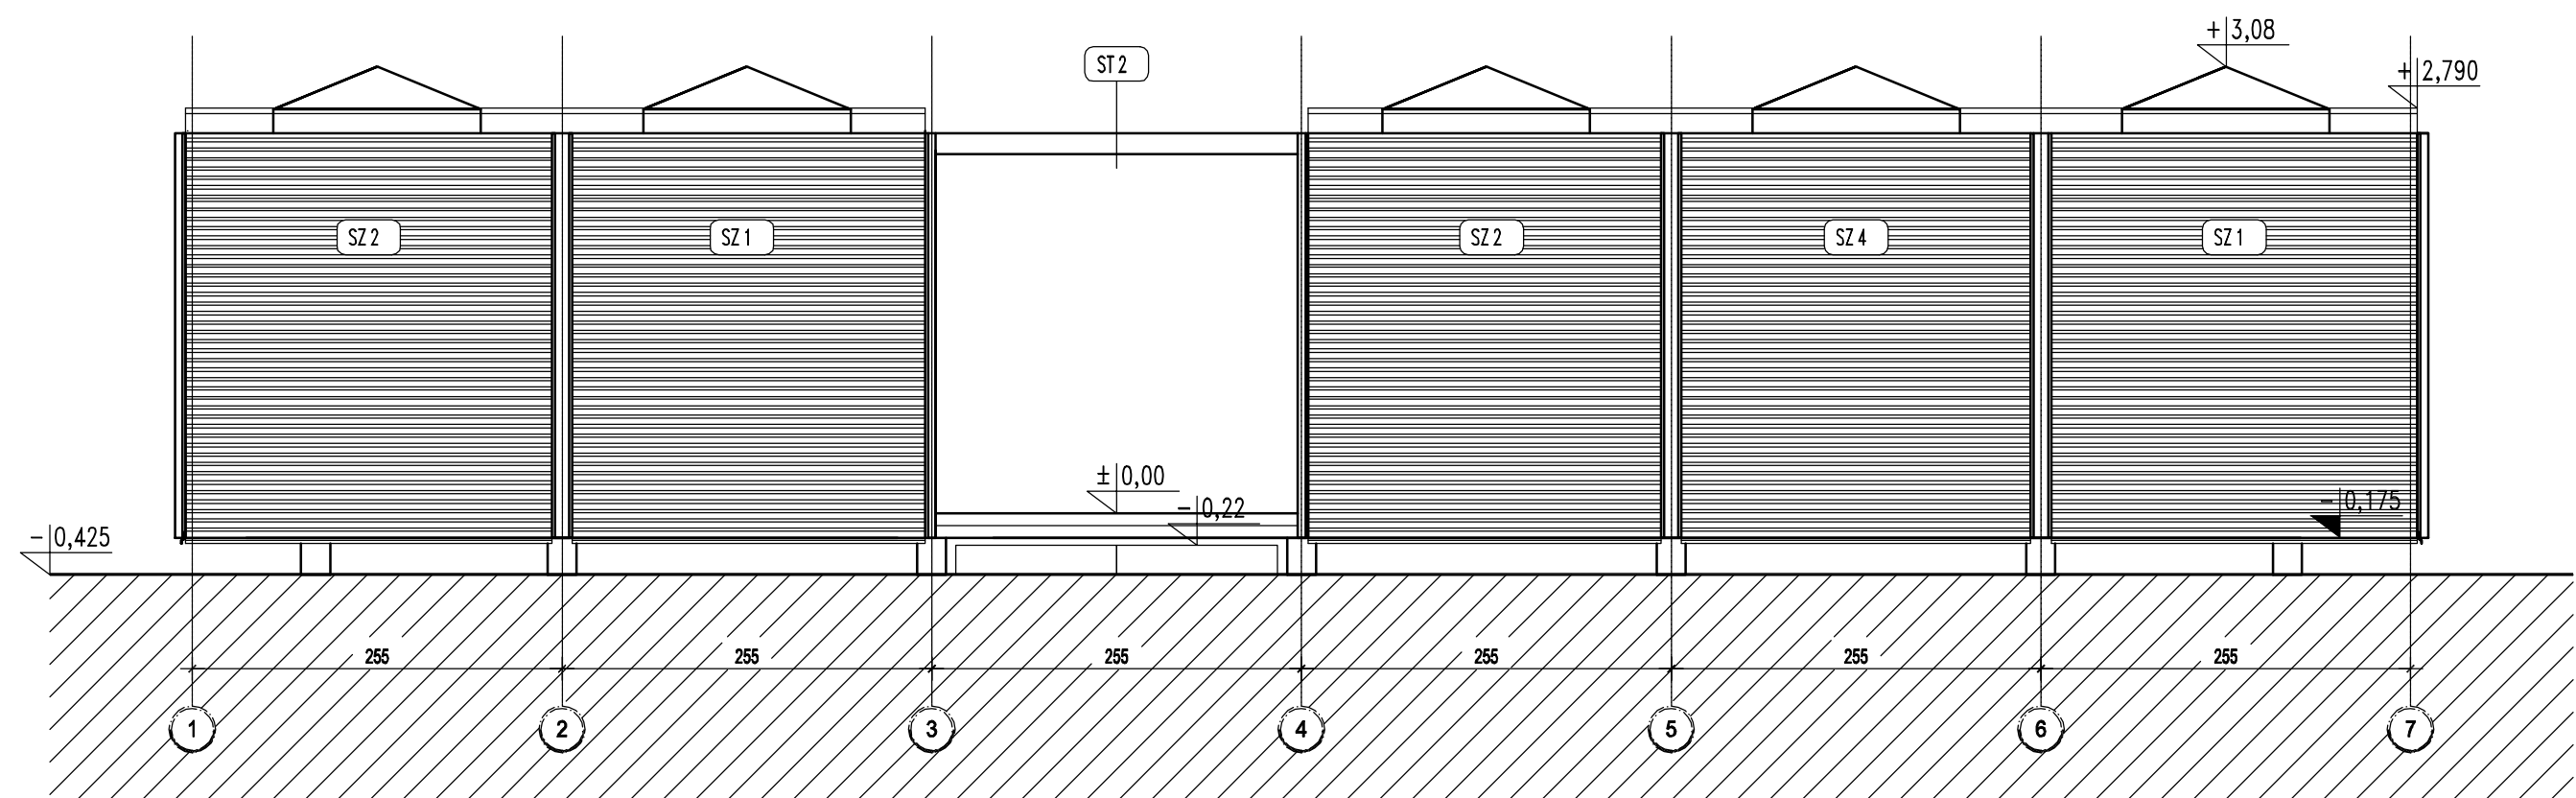

ELEWACJA E3

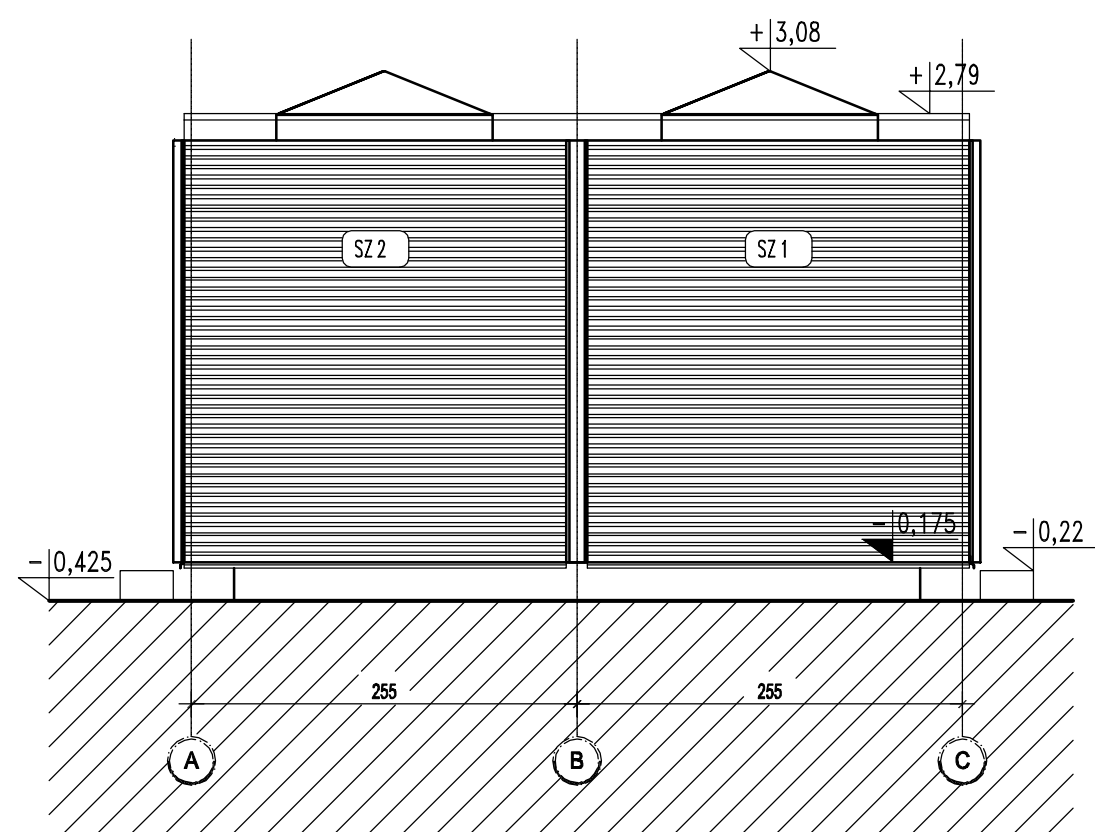

ELEWACJA E2

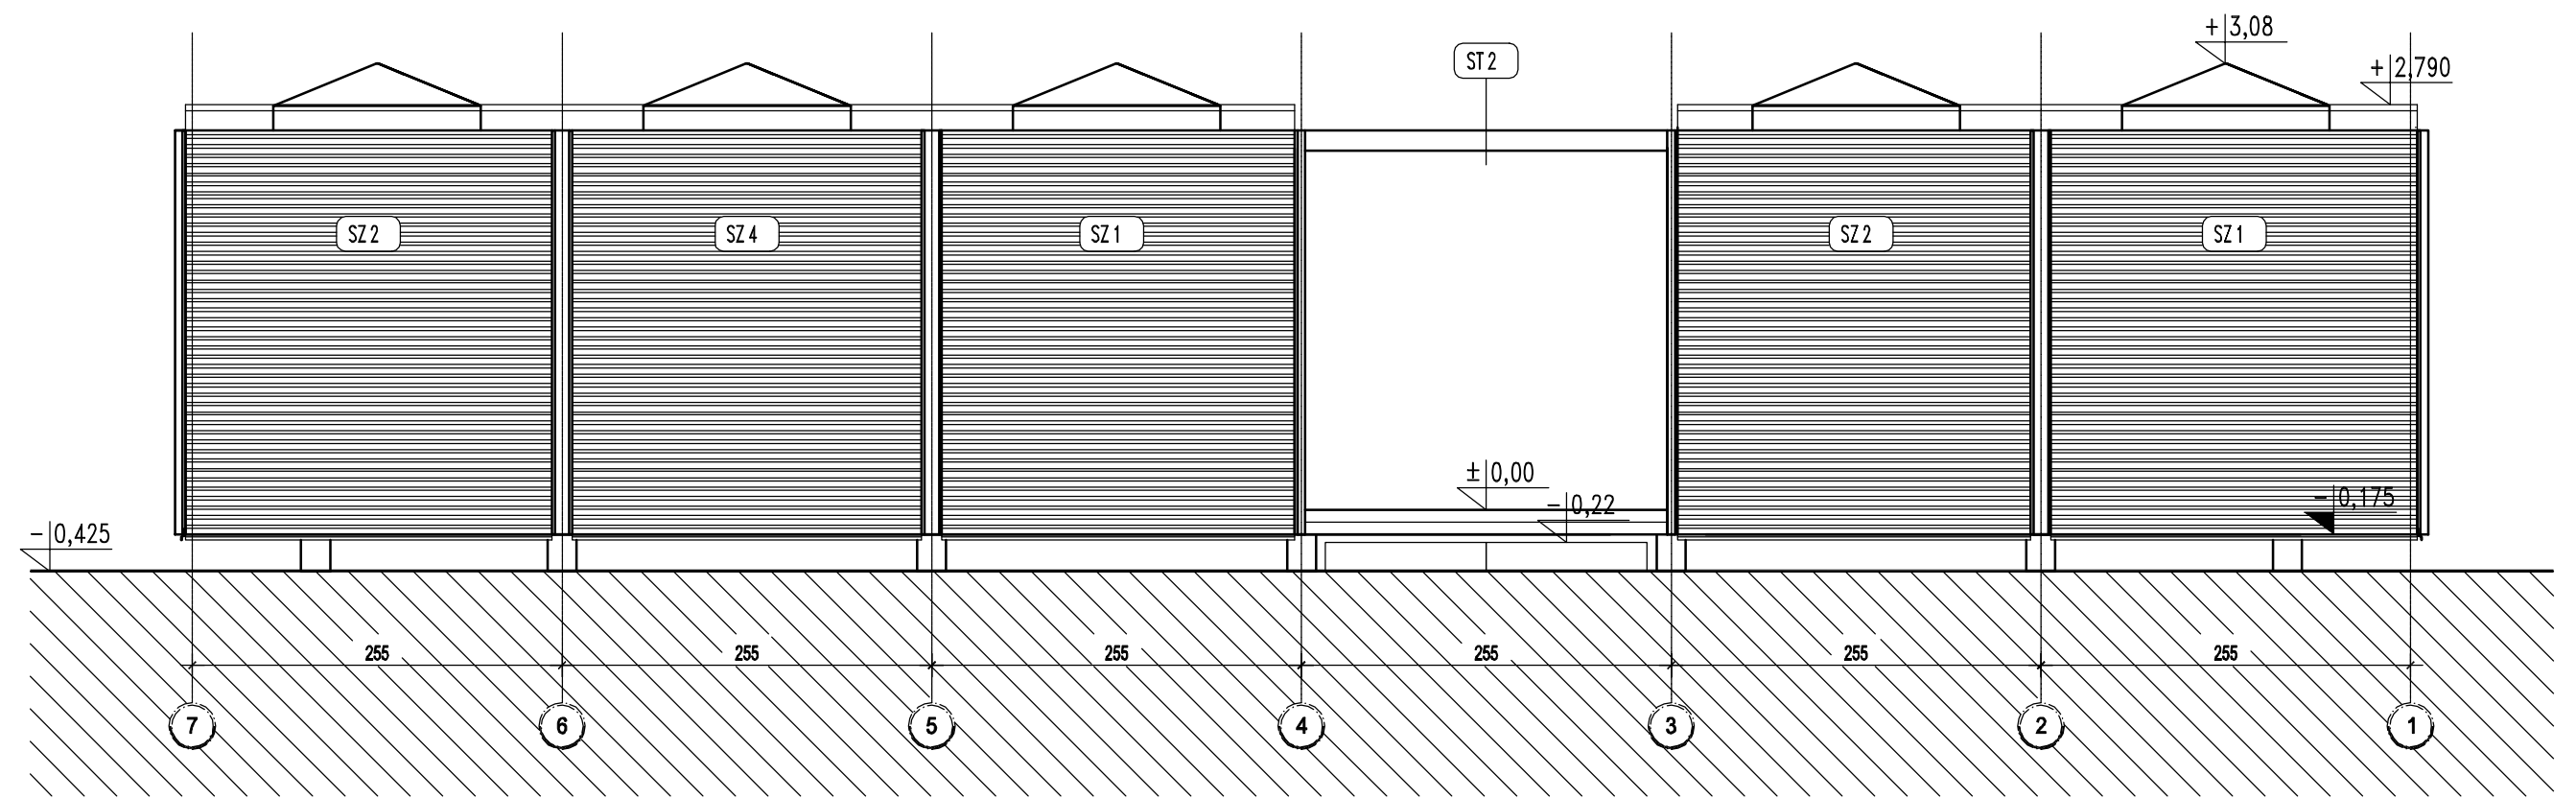

ELEWACJA E1

ADAPTACJA	AUTORSKA PRACOWNIA ARCHITEKTURY <b>"STYL"</b> 91 - 473 ŁÓDŹ UL.SKARBOWA 10/1 TEL. 633-09-22 601 22 22 89
PROJEKTANT ADAPTUJĄCY PROJEKT DO WARUNKÓW MIEJSCOWYCH SPRAWDZAJĄCY ADAPTACJĘ	MGR INŻ. ARCH. ANNA CHMIELAK UPR. BUD. NR 68/98 WŁ MGR INŻ. ARCH. DOMINIKA KROGULSKA UPR. BUD. NR 133/99 WŁ
RYSUNEK NR	2.7.

zadanie:  
ORLIK 2012  
MODUŁOWY SYSTEM ZAPLECZA BOISK SPORTOWYCH

inwestor:  
WYKONANO NA ZAMÓWIENIE MINISTERSTWA SPORTU I TURYSTYKI

generalny projektant/wykonawca projektu:

Kulczyński Architekt



sp. z o.o.  
UL. ZGODA 4 m. 2. 00-018 WARSZAWA  
tel./fax 827 29 18 tel. 828 22 00

autorzy:  
projektant generalny: arch. Bogdan Kulczyński  
SI-290/82, MKIS25/AW/W/87  
projektanci: arch. Marek Michałowski  
MA/012/03, MA-1480

temat rysunku:  
WERSJA STANDARD +  
ELEWACJE

opracował: arch. Łukasz Milewski

branża: ARCHITEKTURA

sprawił: arch. Maksymilian Ziolkowski  
SW-11/2004; MA-1859

faza: PROJEKT BUDOWLANY

nr projektu:	indeks fazy:	obiekt:	nr rysunku:	rewizja:	data edycji:	arkusz:	skala:
B.08	PBU	S+	AR-04-01	00	08.02	1/1	1:50