RZUT

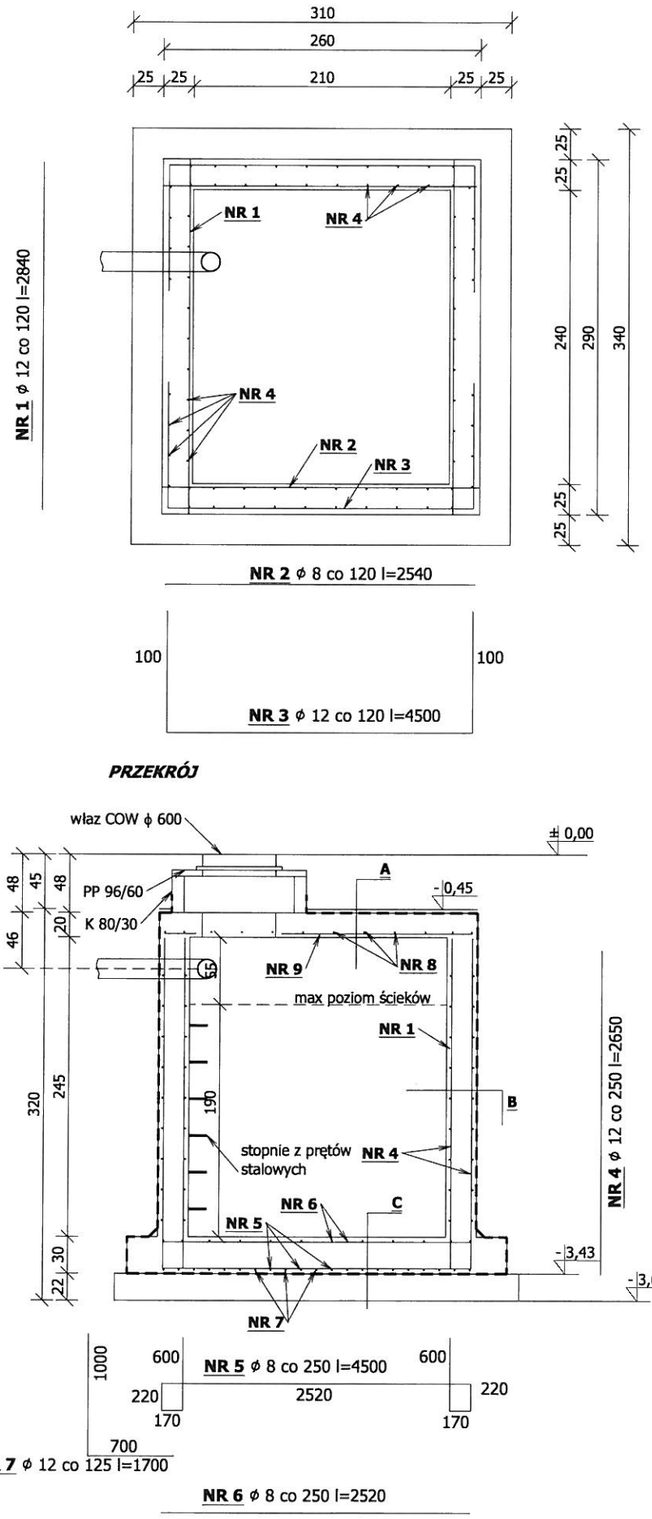

PŁYTA POKRYWOWA

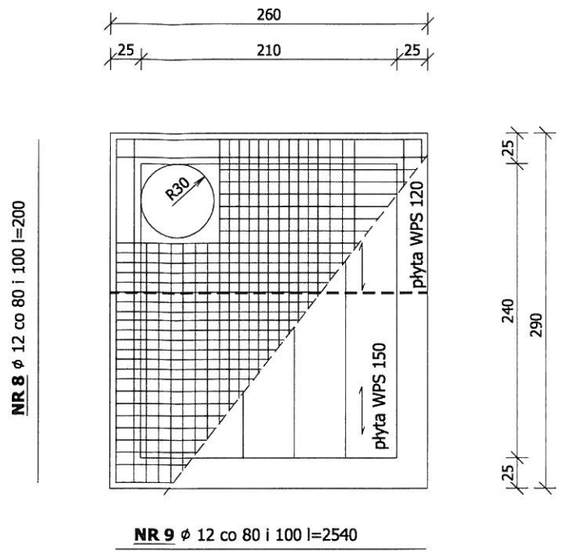

PRZEKRÓJ

A
Gładź cementowa 2cm
3 x papa
Gładź cementowa /ze spadkiem/ 2cm
Płyta pokrywowa 20cm
Abizol 2xR+2xP

B
Ścianka dociskowa ceglana
3 x papa z przekładką
1 x papa na osnowie z tkaniny technicznej
Żelbet 25cm
Abizol 2xR+2xP

C
Abizol 2xR+2xP
Gładź cementowa ze spadkiem 2-4cm
Płyta żelbetowa 30cm
2 x papa z przekładką
1 x papa na osnowie z tkaniny technicznej
Chudy beton 10cm

SZCZEGÓŁ ZAMOCOWANIA RURY W ŚCIANIE

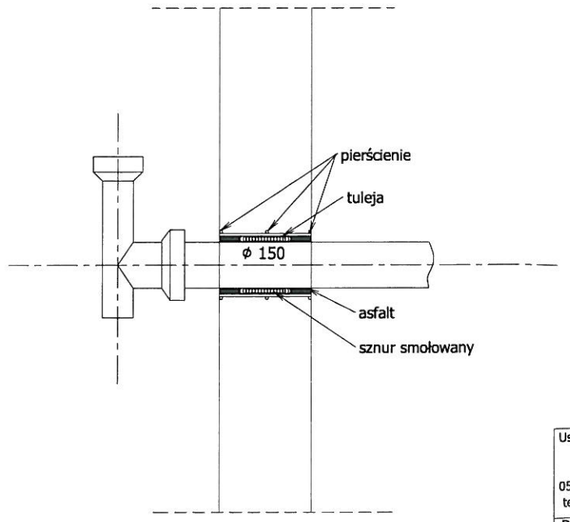

mgr inż. HENRYK KRÓL
Uprawnienia budowlane do projektowania kierowania i nadzorowania w specjalności konstrukcyjno-budowlanej, bez ograniczeń oraz do projektowania w specjalności architektonicznej w ogr. ręczonym zakresie nr ewid. St-204/89, St-205/89

Usługi projektowe "P R O J E K T" mgr inż. Henryka Romanowska 05-600 Grójec ul. Kasztanowa28 lok.12 tel. 0 603 850 997, projekt_1@interia.pl		
Rys. 22	P.bud.-wyk.przebud.bud.szkoły na świetlicę wiejską	Skala
Szambo		1:50
Adres budowy	Broniszew, gm. Promna, dz. nr ewid. 154	
Projektant	mgr inż. Henryka Romanowska	
Nr. uprawnień	BUA-III-8386/113/89, MAZ/0017/POOK/09	
Data wyk.	06.2011	
Opracował	mgr inż. Tomasz Mazur	