


Zamawiający:	GMINA PROMNA 26-803 PROMNA, PROMNA-KOLONIA 5,			
Inwestycja:	Przybyszew dz nr ewid 1369/2			
Przedmiot rysunku:	Przekrój poprzeczny A			
Funkcja:	Tytuł, imię i nazwisko	Nr upraw.	Podpis	Brzoza Dragowa
Gen. projektant:	mgr inż. Marek Romkowski	UAN-II-K-8386/80/88	<i>[Signature]</i>	Projekt budowlany
Projektował:				nr rysunku 4
Wykonał:				
Wszystkie prace autorskie zastrzeżone			data maj 2010 r	skala 1:10

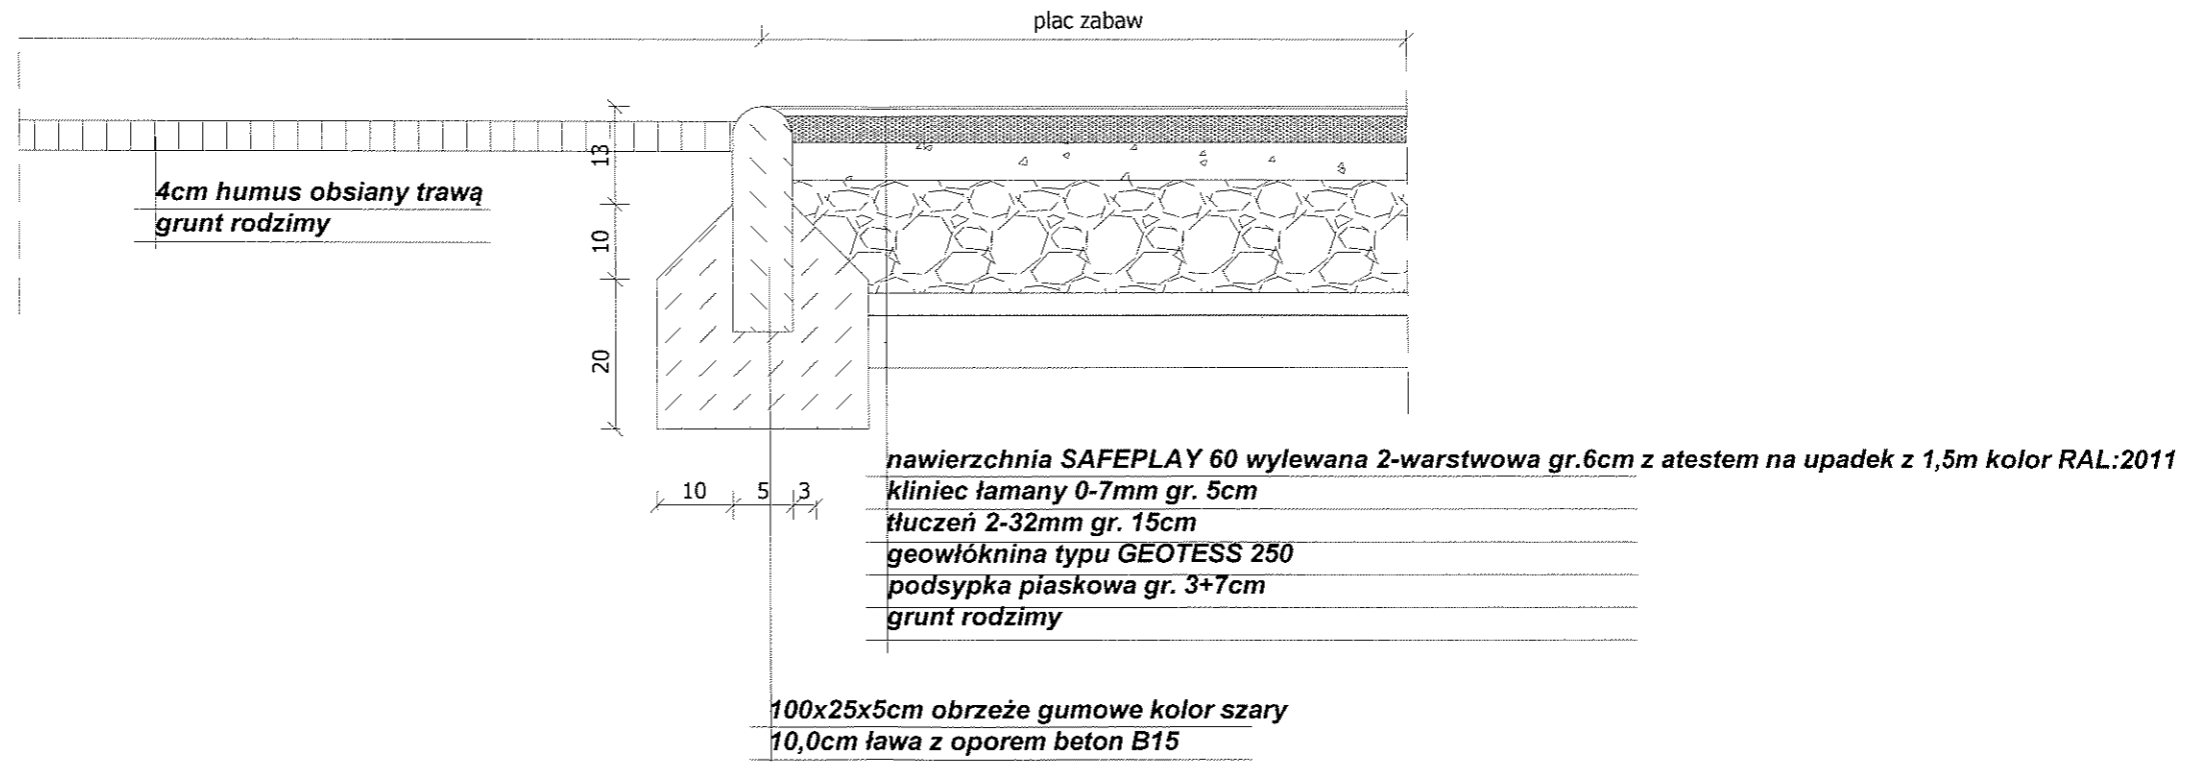

Zamawiający:	GMINA PROMNA 26-803 PROMNA, PROMNA-KOLONIA 5.			
Inwestycja:	Przybyszew dz nr ewid 1369/2			
Przedmiot rysunku:	Przekrój poprzeczny B			
Funkcja	Tytuł, imię i nazwisko	Nr upraw	Podpis	Branża: Drógowa
Gen projektant:	MGR inż Marek Remonowski	UAN-11-K-8386/80/86	<i>[Signature]</i>	Typ: Projekt Budowlany
Projektant:				Nr rysunku: 5
Wykonat				Skala: 1:10
Wszelkie prawa autorskie zastrzeżone				Data: noj 2010 r