

**UCHWAŁA Nr .....**

**Rady Miejskiej w Przasnyszu**

**z dnia .....**

**w sprawie wyrażenia zgody na dokonanie darowizny nieruchomości**

Na podstawie art. 13 ust. 2 i 2a ustawy z dnia 21 sierpnia 1997 r. o gospodarce nieruchomościami (Dz. U. Nr 261, poz. 2603 z 2004 r. t.j. z późn. zm.) oraz art. 18 ust. 2 pkt. 9 lit a) ustawy z dnia 8 marca 1990 r. o samorządzie gminnym (Dz. U. Nr 142, poz. 1591 z 2001 r. t.j. z późn. zm) Rada Miejska w Przasnyszu **uchwala, co następuje:**

**§ 1.**

Wyraża się zgodę na dokonanie przez Gminę Miasta Przasnysz darowizny na rzecz Powiatu Przasnyskiego nieruchomości stanowiącej własność Gminy Miasta Przasnysz, położonej w Przasnyszu przy ul. Św. Stanisława Kostki i ul. Św. Wojciecha, oznaczonej jako działka o numerze 1659/2 o powierzchni 0,0229 dla której Sąd Rejonowy w Przasnyszu, Wydział Ksiąg Wieczystych prowadzi księgę wieczystą KW OS1P/00007063/0 pod warunkiem:

1) ustanowienia na przedmiotowej nieruchomości służebność gruntową polegającą na:

- a) nieodpłatnym udostępnieniu miejsc parkingowych pracownikom jednostek samorządowych Gminy Przasnysz, Gminy Miasta Przasnysz, Powiatu Przasnyskiego i innych jednostek zajmujących pomieszczenia biurowe w budynku znajdującym się na nieruchomości położonej przy ulicy Św. Stanisława Kostki, oznaczonej jako działka o numerze 1660 o powierzchni 0,1659 ha.
- b) wykorzystywaniu i prowadzeniu urządzeń podziemnych i nadziemnych, niezbędnych do funkcjonowania budynku znajdującego się na nieruchomości oznaczonej jako działka nr 1660 o powierzchni 0,1659 ha,

2) ustanowieniu na nieruchomości stanowiącej własność Gminy Miasta Przasnysz, oznaczonej jako działka o nr 1659/1 o powierzchni 0,1055 ha służebności gruntowej polegającej na:

- a) nieodpłatnym udostępnieniu miejsc parkingowych pracownikom jednostek samorządowych Gminy Przasnysz, Gminy Miasta Przasnysz, Powiatu Przasnyskiego i innych jednostek zajmujących pomieszczenia biurowe w budynku znajdującym się na nieruchomości położonej przy ulicy Św. Stanisława Kostki, oznaczonej jako działka o numerze 1660 o powierzchni 0,1659 ha.
- b) wykorzystywaniu i prowadzeniu urządzeń podziemnych i nadziemnych, niezbędnych do funkcjonowania budynku znajdującego się na nieruchomości oznaczonej jako działka nr 1660 o powierzchni 0,1659 ha,

**§ 2.**

Nieruchomość przeznaczona zostanie pod planowaną rozbudowę budynku administracyjnego oraz miejsca postojowe i dojazdy.

**§ 3.**

Szczegółowy przebieg granic działki, określa mapa, która stanowi załącznik do Uchwały.

**§ 4.**

Wykonanie uchwały powierza się Burmistrzowi Przasnysza.



**§ 5.**

Uchwała wchodzi w życie z dniem podjęcia.

**Przewodniczący Rady Miejskiej**

**/-/ mgr Zbigniew Sztuc**

Szkic orientacyjny  
skala 1:25000

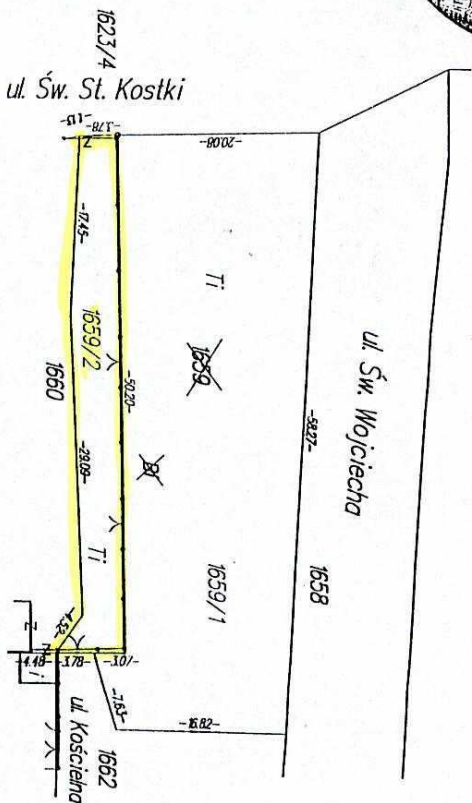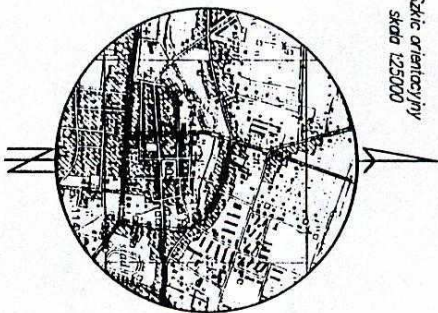

Niniejszy projekt został wykonany na podstawie  
ZOSIAŁ ZAMIERZONYCH CZĘŚCI BUDYNKÓW  
MIASTA PRZASNYSZ z dnia 25.03.2007  
nr 91404

*Wojciech*

obręb: Przasnysz 2

skala  
1:500

gmina: Miasto Przasnysz  
powiat: przasnyski  
województwo: mazowieckie

Mapa sytuacyjna  
nieruchomości  
z projektem podziału  
działki nr 1659

Kopie niniejszej na podstawie pomiaru własnego z 2007 r oraz materiałów otrzymanych w MKKICAN w Przasnyszu Wykonał geodeta inż. Artur Preis, pod kierownictwem geodety uprawnionego inż. Artura Godzińskiego – upr. nr 18201

POMIARY I OPRACOWANIA  
GEODEZYJNO-KARTOGRAFICZNE  
inż. Artur Preis  
06-505 Przasnysz, ul. M. Dąbrowskiego 7/6  
tel. 0-254 333775  
NIP 761-107-02-98, Regon 550732160

GEODETA UPRAWNIONY  
inż. Godziński Artur  
nr upraw. 19701  
06-408 Krzanów/Bieżanów Wielkie 11  
tel: 0-496 636 762

GEODETA  
*Preis*  
inż. Artur Preis

Przasnysz - 2007 r.

właściciel Gmina Miasto Przasnysz  
z siedzibą przy ul. Kilińskiego 2, 06-300 Przasnysz  
numeraktora prowinc. KW OS P/00007065/0,  
AN 1591/83, DEC./MK. A/601/183/92  
jednostka rejestrowa G.1

WYKAZ ZMIAN GRUNTOWYCH Inż

STAN PRZED PODZIAŁEM				STAN PO PODZIALE			
Numer działki	Użytek gruntowy	Klasa gleby	Pole pow.	Numer działki gruntowy	Użytek gleby	Klasa pow.	Pole pow.
1659	BI	-	0,1277	1659/1	TI	-	0,1055
				1659/2	TI	-	0,0229
			Suma				0,1284

Powierzchnie nowych działek obliczono analitycznie, w oparciu o protokołomie opisane granice.

STAROSTA PRZASNYSKI

Wydział Geodezji, Kartografii i Gospodarki Nieruchomościami

Przyjęto do postępowania sądowo geodezyjnego i kartograficznego

w dniu 4.03.2007

pod Nr 2384/2007.

Podpisano w dniu 04.03.2007 r. w Przasnyszu, w biurze geodezyjnym i kartograficznym.

Preis

*Preis*  
inż. Artur Preis