

UCHWAŁA Nr
Rady Miejskiej w Przasnyszu
z dnia

w sprawie wyrażenia zgody na dokonanie darowizny nieruchomości.

Na podstawie art. 18 ust. 2 pkt 9 lit. a ustawy o samorządzie gminnym z dnia 8 marca 1990 r. (t.j. Dz. U. z 2001 r. Nr 142. poz. 1591 z późn. zm.) i art. 13 ust. 2 ustawy o gospodarce nieruchomościami z dnia 21 sierpnia 1997 r. (t.j. Dz. U. z 2004 r. Nr 261 poz. 2603 z późn. zm.), Rada Miejska w Przasnyszu uchwala, co następuje:

§ 1

1. Rada Miejska wyraża zgodę na darowanie na rzecz Stowarzyszenia „PO PIERWSZE RODZINA” z siedzibą w Warszawie przy ul. Długiej 27, nieruchomości niezabudowanej, położonej w Przasnyszu przy ul. Św. Floriana, składającej się z działek gruntu o numerach 1210/2 i 1212/2 o łącznej powierzchni 0.3888 ha dla której Sąd Rejonowy w Przasnyszu, Wydział Ksiąg Wieczystych prowadzi księgi wieczyste KW 42742 i KW OS1P/00013432/3, stanowiące własność Gminy Miasta Przasnysz.
2. Nieruchomość opisana w pkt. 1 będzie darowana z przeznaczeniem na budowę Poradni Rehabilitacji Neurologicznej dla dzieci i młodzieży „Aga” i Niepublicznej Szkoły Podstawowej „Nasza Szkoła”.

§ 2

Szczegółowy przebieg granic nieruchomości przeznaczonej do nieodpłatnego przekazania, określa mapa, która stanowi załącznik do uchwały.

§ 3

Wykonanie uchwały powierza się Burmistrzowi Przasnysza.



§ 4

Uchwała wchodzi w życie z dniem podjęcia.

Przewodniczący Rady Miejskiej

/-/ mgr Zbigniew Sztuc

Wykaz zmian gruntowych

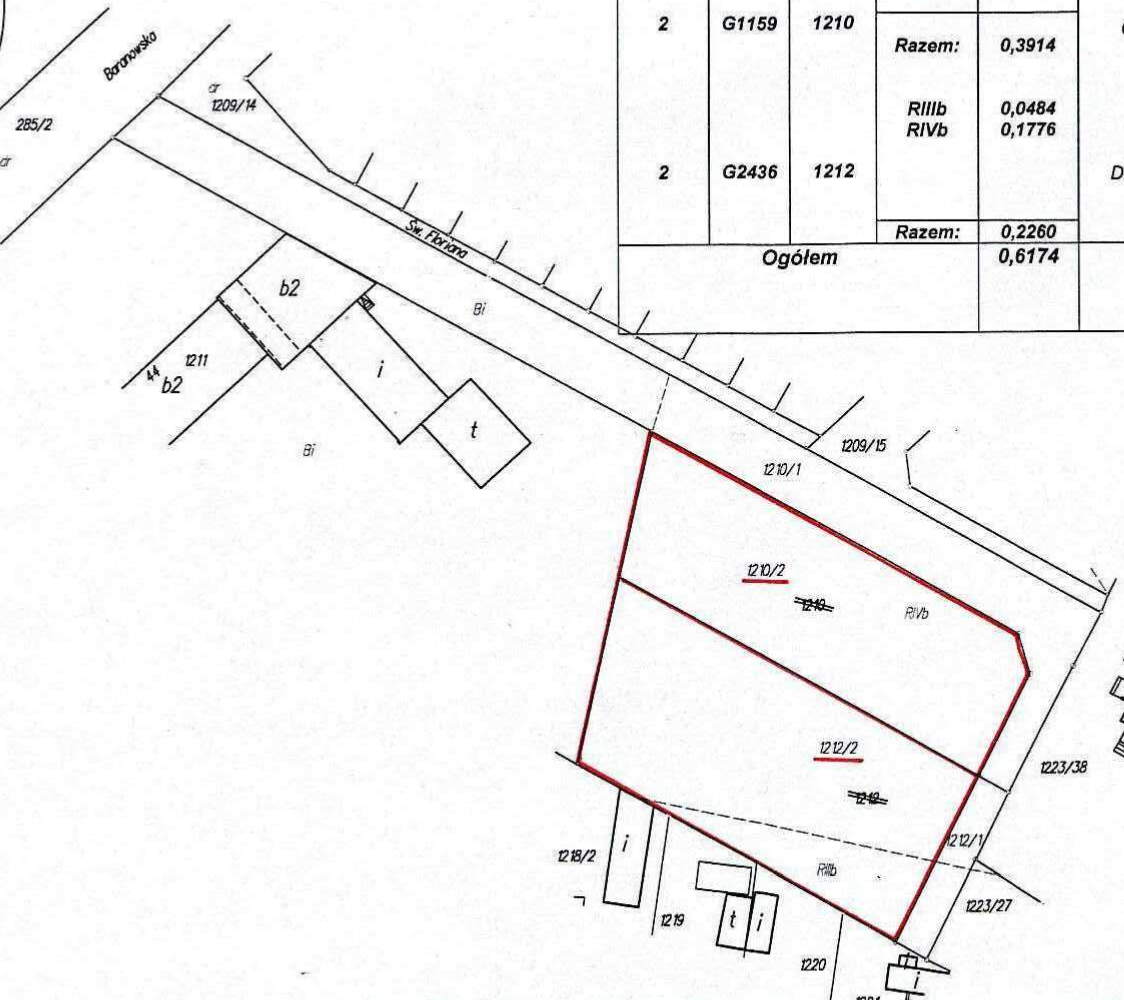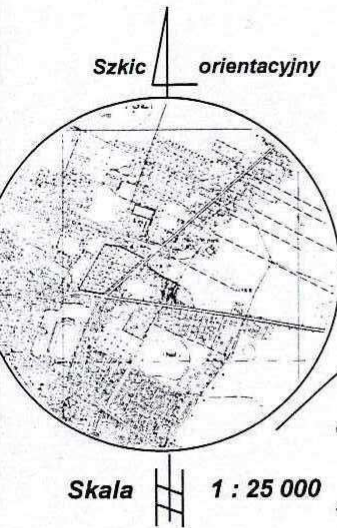

Stan dotychczasowy w ewidencji gruntów i budynków					Nomenklatura prawna	Stan nowy			
Obr.	Nr jed.	Nr dz.	Rodzaj użytk. i klasy	Pow (ha)		Nr dz. proj.	Rodzaj użytk. i klasy	Pow (ha)	
2	G1159	1210	RIVb Bi	0,2838 0,1076	Własność: GMINA MIASTA PRZASNYSZ Dz 1210- KW 42742	1210/1	Bi RIVb	0,1023 0,1003	
			Razem:	0,3914			RIVb	0,1799	
2	G2436	1212	RIIIb RIVb	0,0484 0,1776		Dz 1212- KW OS1P/00013432/3	1210/2	RIVb	0,1799
			Razem:	0,2260				Razem:	0,3825
1212/1	RIIIb RIVb	0,0098 0,0092	1212/2	RIIIb RIVb	0,0383 0,1706				
		Razem:		0,2279	Razem:		0,2279		
Ogółem					0,6174	Ogółem			

Burmistrz PRZASNYSZ
mgr. Andrzej Jeznach

Niniejszy projekt podziału nieruchomości został zatwierdzony decyzją Burmistrza Miasta Przasnysza z dnia 08.02.2007 r. Nr 47/2007.

[Handwritten signature]

5.02.2007
Prz. 2-3351/2007

Podpisem 12.02.2007 r. Burmistrza Miasta Przasnysza

323/07

NSPBA
15000

Obręb: 2
Miasto: Przasnysz
Powiat: przasnyski

ul. Św. Floriana

Mapa z projektem podziału nieruchomości
Skala 1:1000

Wykazane na mapie granice nieruchomości podlegającej podziałowi są zgodne z danymi ewidencyjnymi

Mapę wykonał: geodeta upr. Dariusz Jeznach

Nr upr. zaw. B120

Data : 05.02.2007 r.

Podpis

GEODETA UPRAWNIONY
[Signature]
Dariusz Andrzej Jeznach
Kielasińska 2E, 05-300 Przasnysz
NIP 142-110-110-110