


PRZASNYSZ

STUDIUM UWARUNKOWAŃ I KIERUNKÓW ZAGOSPODAROWANIA PRZESTRZENNEGO MIASTA

Polityka przestrzenna
i kierunki zagospodarowania

Skala 1 : 10 000

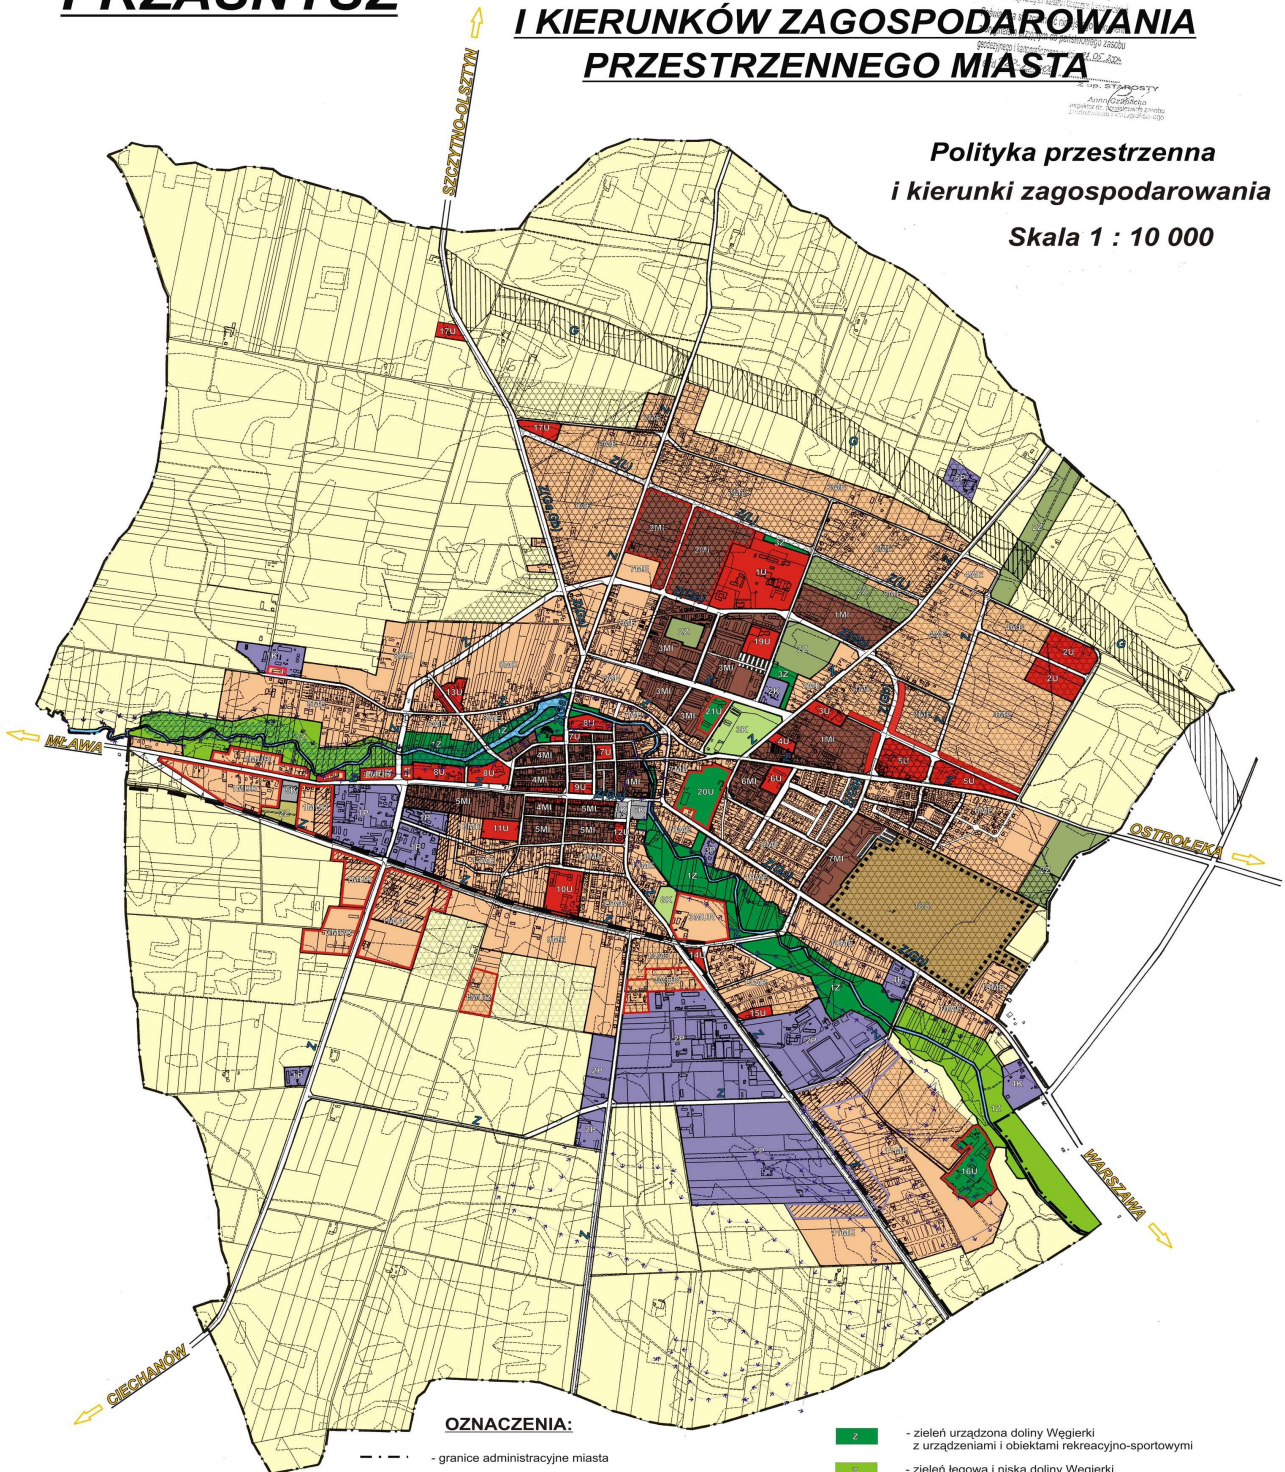

OZNACZENIA:

- - - granice administracyjne miasta
- - - granice terenu zamkniętego
- - - kolejka wąskotorowa
- - - wody powierzchniowe
- - - komunikacja
- (G - główne, Z - zbiorcze, nieoznaczone - lokalne)
- MI - tereny mieszkaniowe ekstensywne
- MI - tereny mieszkaniowe intensywne
- MI - tereny mieszkaniowe ekstensywne w tym z usługami wbudowanymi
- MI - tereny mieszkaniowe z towarzyszącymi usługami uciążliwymi
- MI - tereny mieszkaniowe intensywne w tym z usługami wbudowanymi
- MI - tereny mieszkaniowe z towarzyszącymi usługami
- U - tereny usługdzielonych
- U - tereny usług z dużym udziałem zieleni (ponad 50% powierzchni biologicznie czynnej)

- Z - zieleni urządzona doliny Węgorzki z urządzeniami i obiektami rekreacyjno-sportowymi
- Z - zieleni łąkowa i niska doliny Węgorzki
- Z - zieleni ogrodów działkowych
- P - tereny przemysłu
- SI, RI, RI - tereny: cmentarzy, obsługi i urządzeń infrastruktury technicznej oraz obsługi komunikacji
- tereny rolne
- teren wojskowy
- teren planowanego zbiornika retencyjnego
- tereny o zmiennej grafice
- obszary ograniczonego zainwestowania
- rezerwa terenów rolnych pod obwodnicę w obszarze nieurbanizowanym
- granice obszarów zagrożonych powodzią
- teren usytuowania pomników przyrody (6 szt. dębów szypułkowych)